


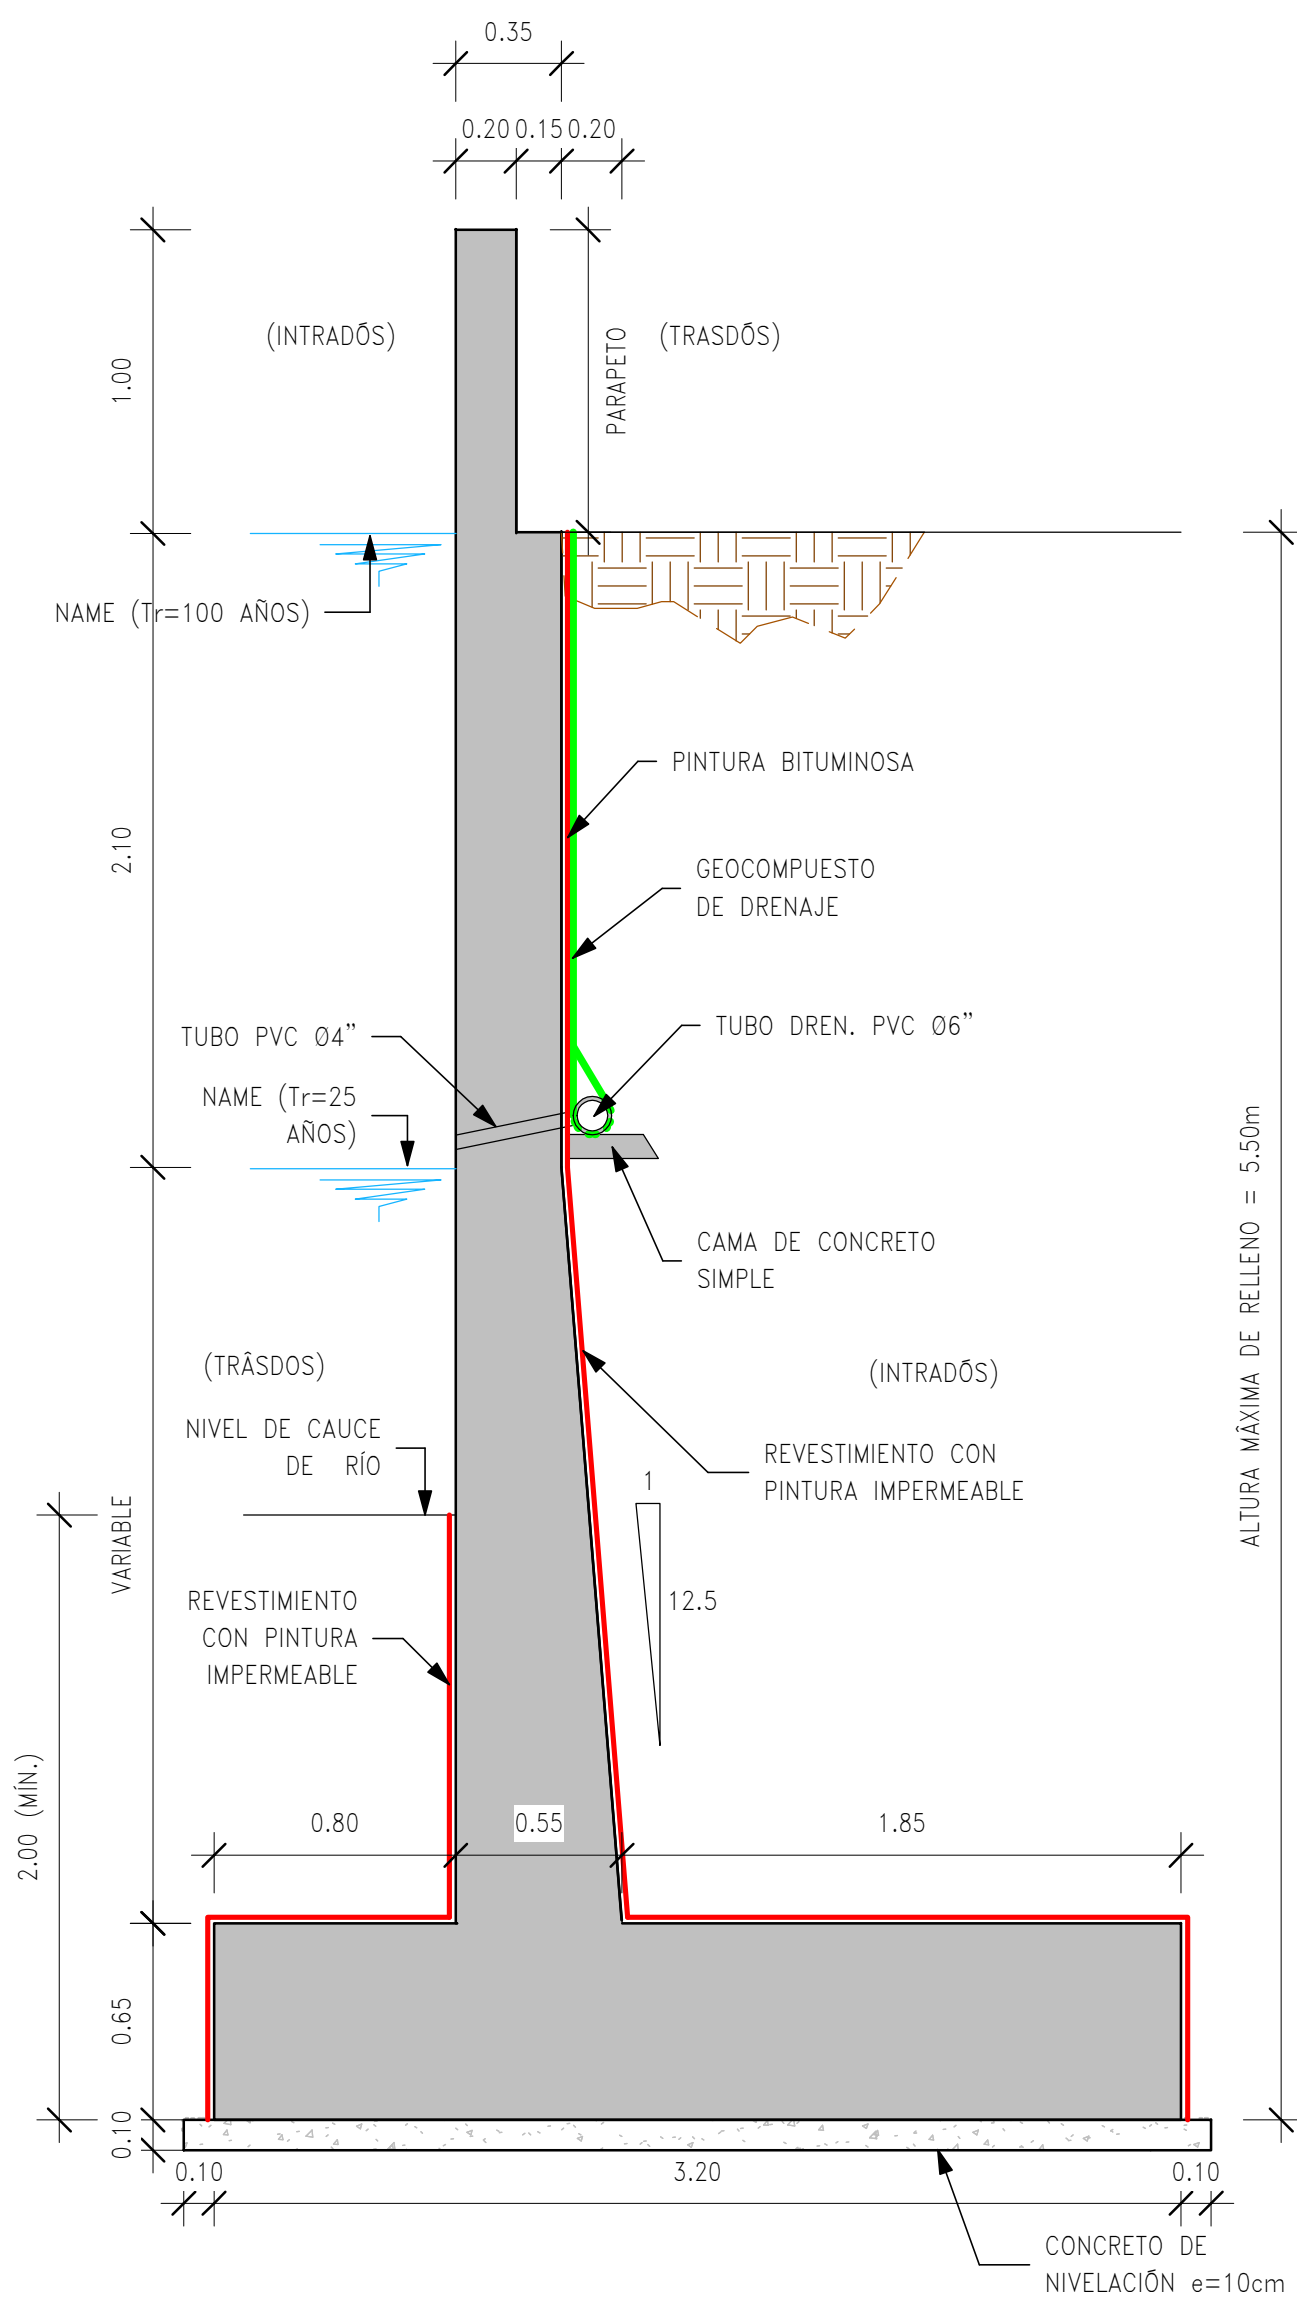


MURO DE CONTENCIÓN M-5.50 – GEOMETRÍA

1 : 25


NOTA

VER GEOMETRÍA EN PLANTA Y ELEVACIÓN EN PLANO:
400200-OHL001-501-XX-DR-HD-004100

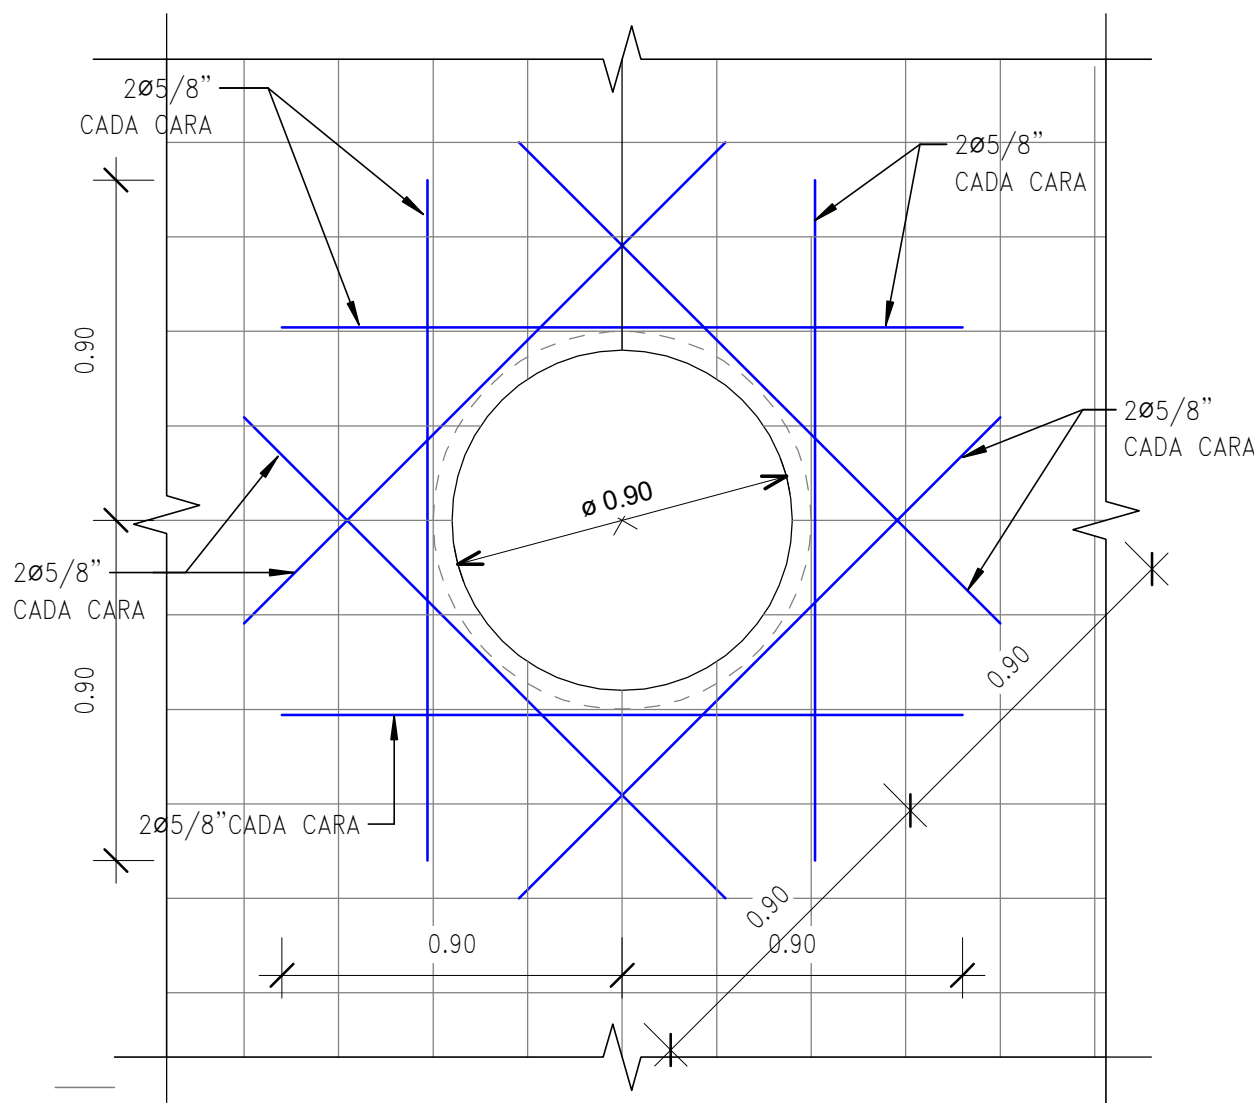


DETALLE DE CRUCE DE INTERFERENCIA MU-PR-53A-D-INT02

1 : 20

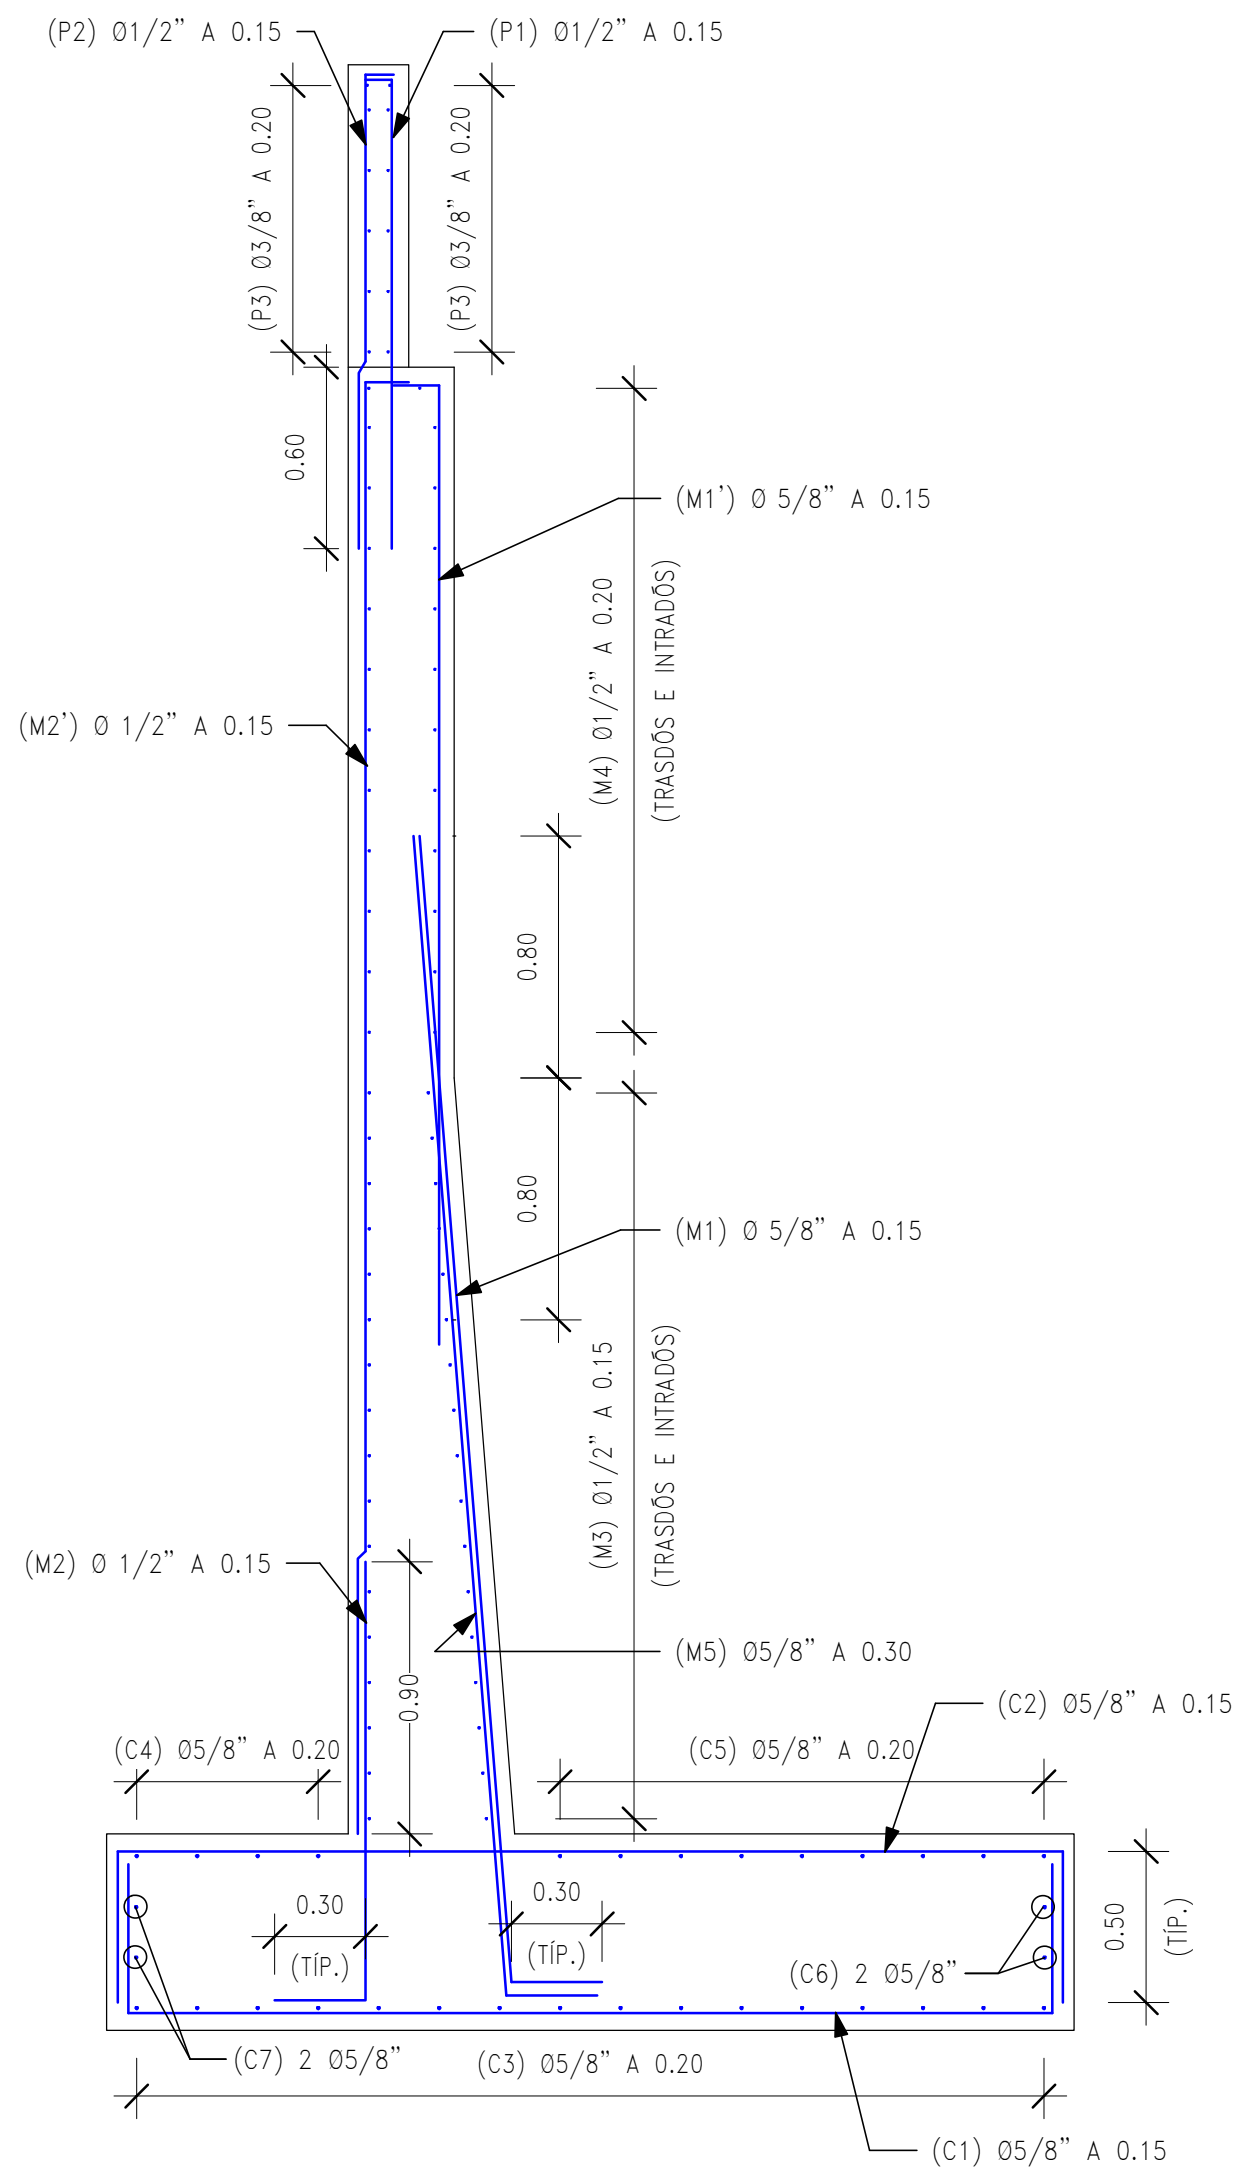

MURO DE CONTENCIÓN M-5.50 – ARMADURA


1 : 25

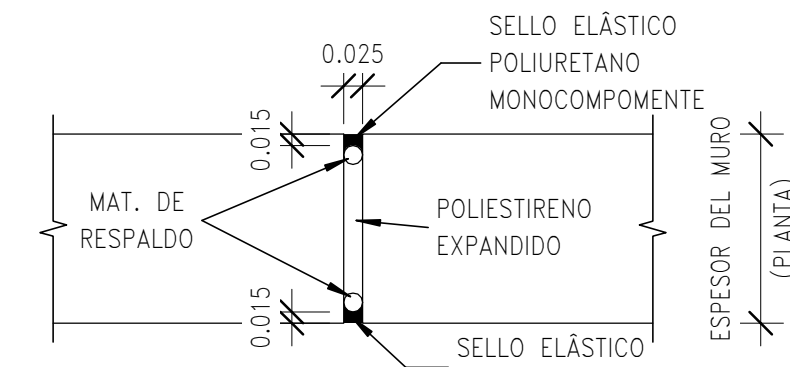

(*) SE DISPONDRÁN JUNTAS A CADA 8.70m


DETALLE JUNTA DE DILATACIÓN

1 : 10

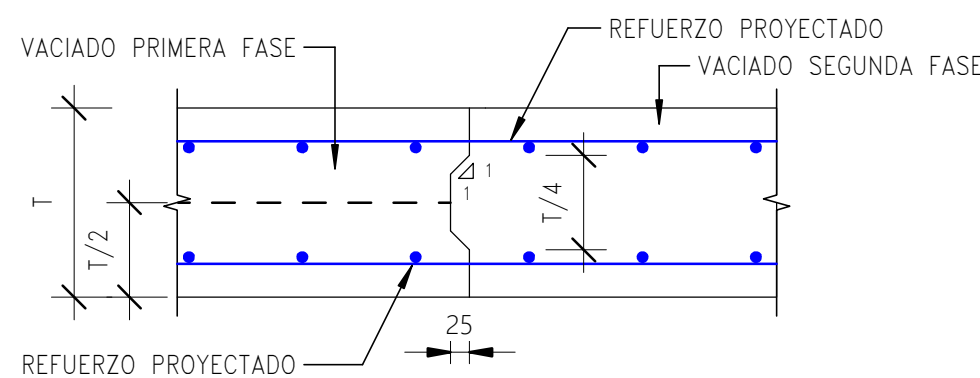

DETALLE DE JUNTA CONSTRUCCIÓN

1 : 10

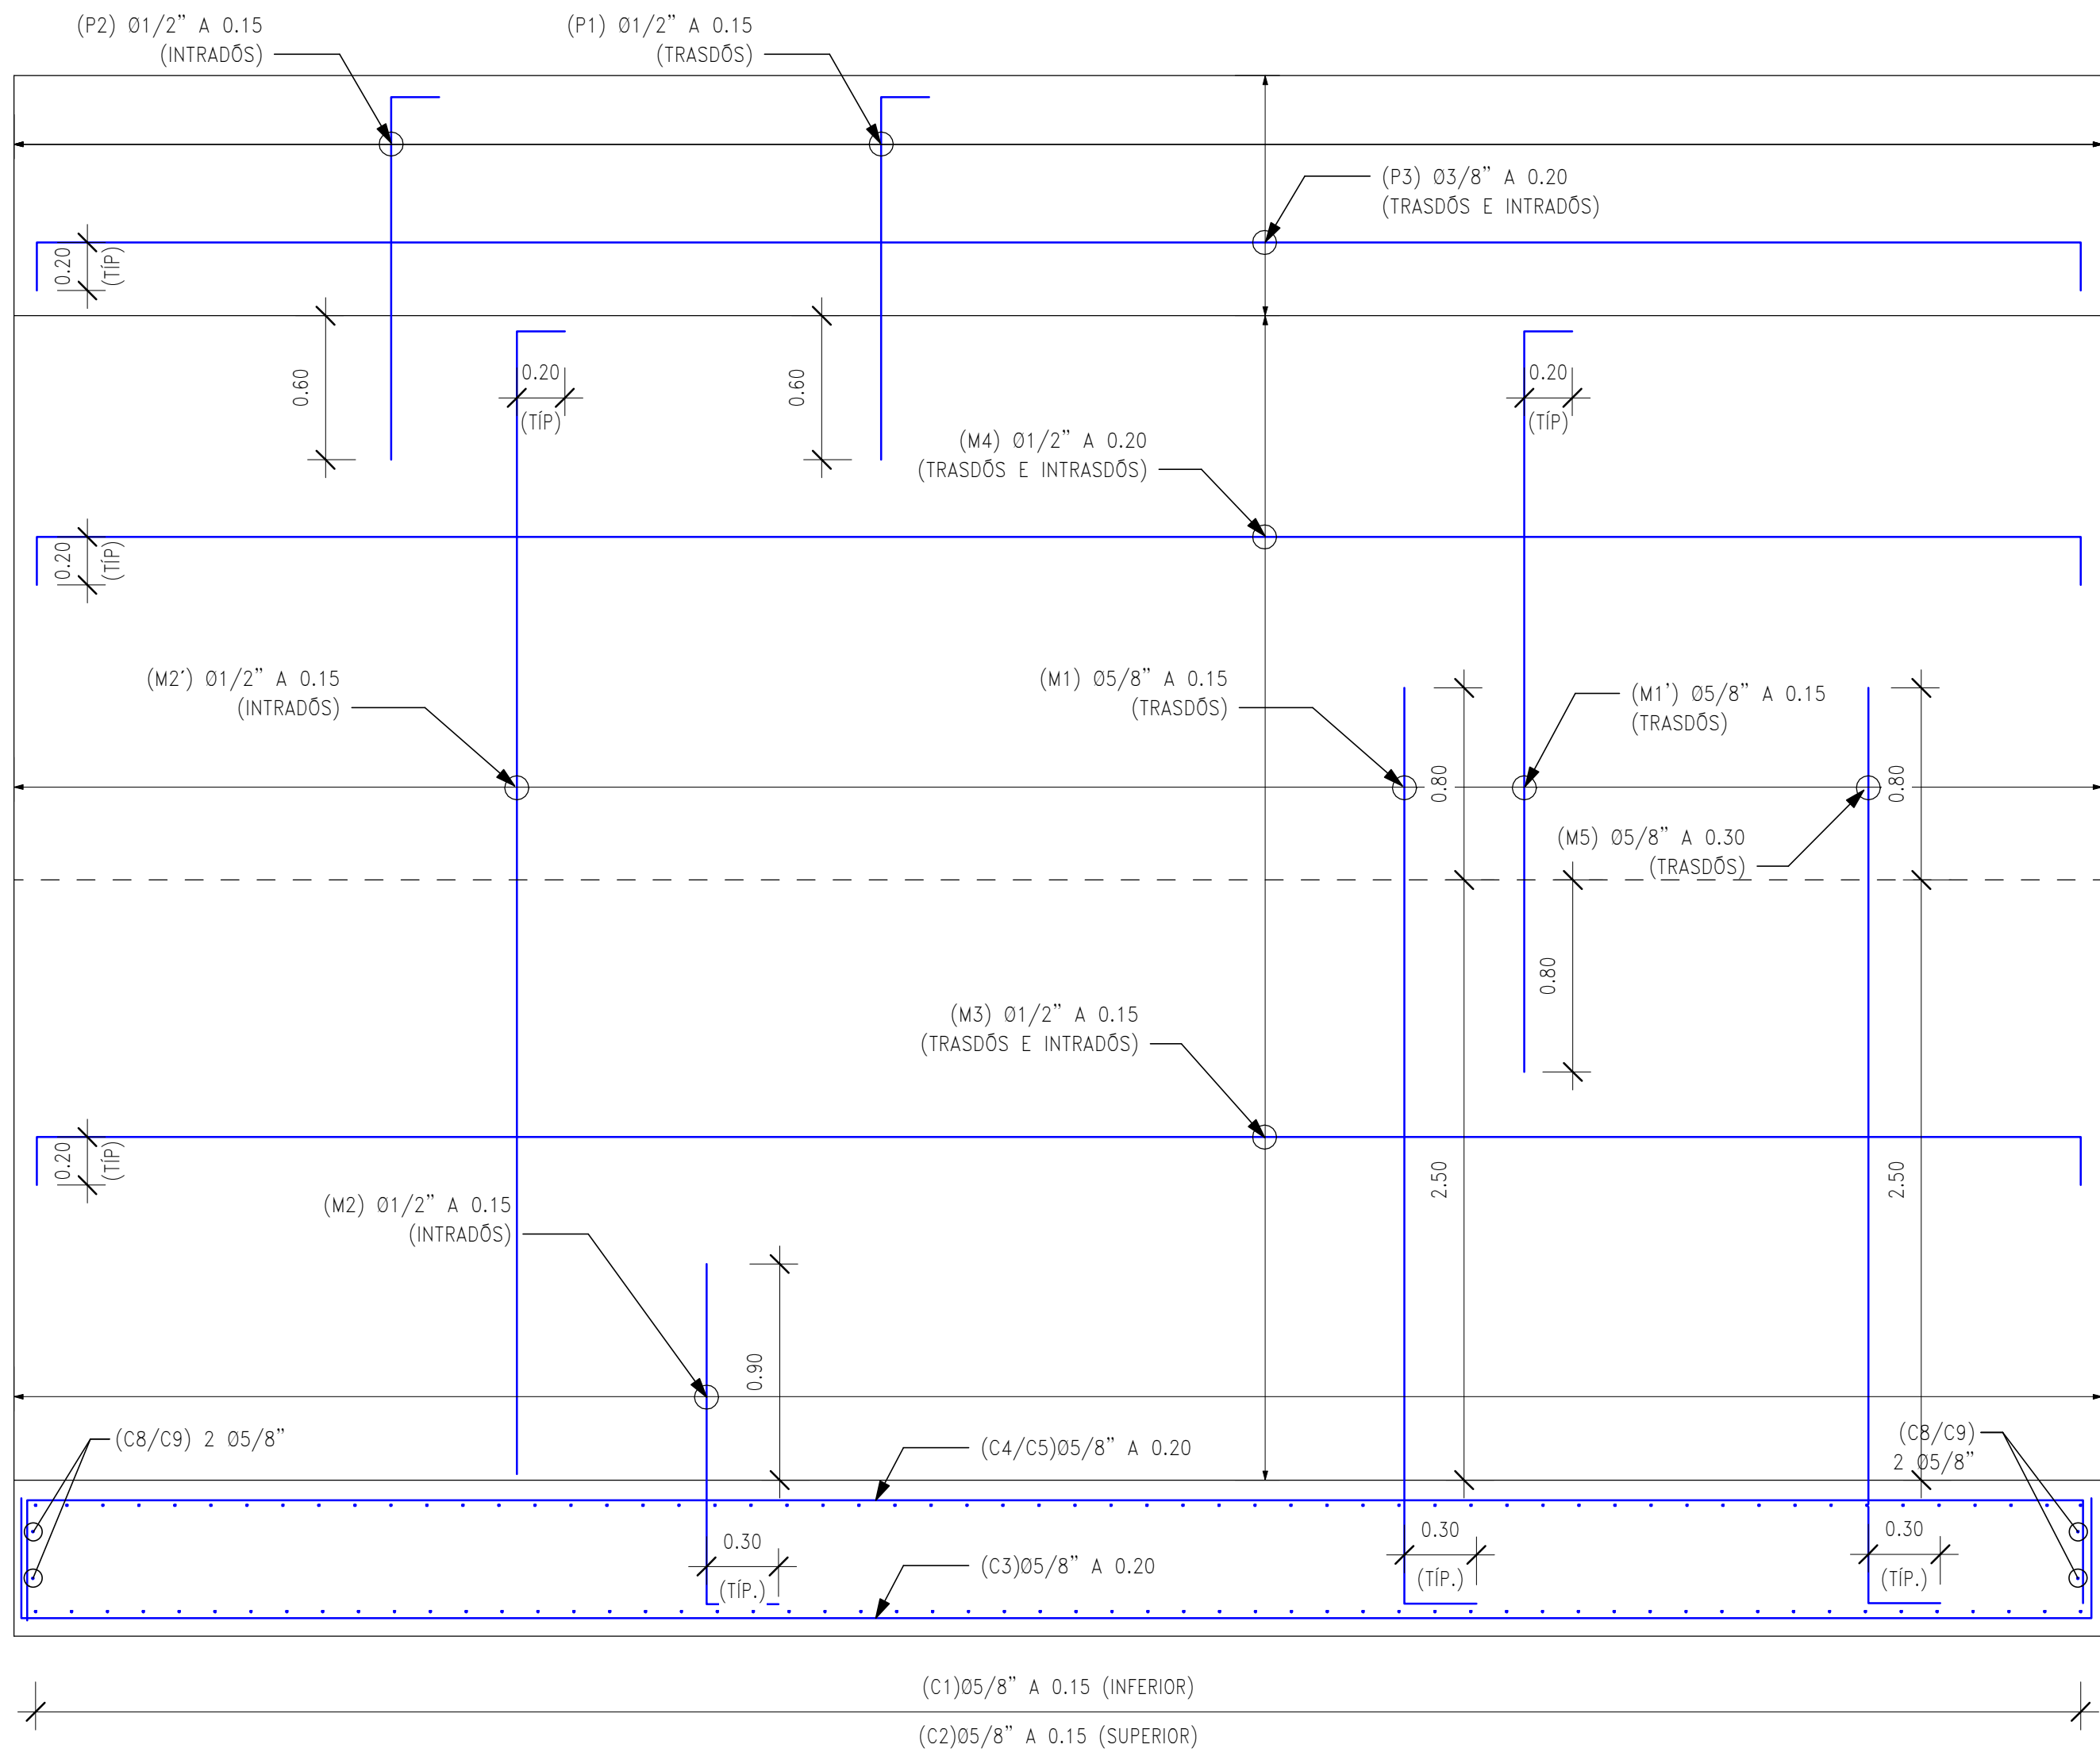


ELEVACIÓN. ARMADURA DE MURO

1 : 25

PARA CONSTRUCCIÓN


FECHA: 22/12/2023.

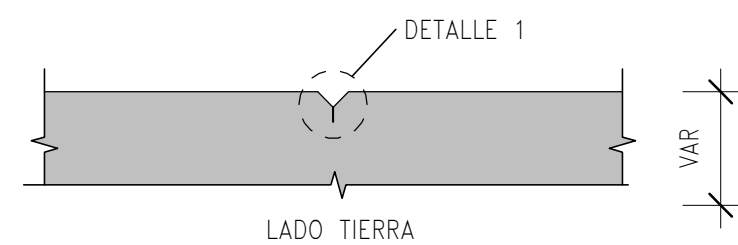

UBICADO A CADA 4.25 MAX. SOLO EN LA CARA EXPUESTA

DETALLE JUNTA DE CONTRACCIÓN

1 : 10

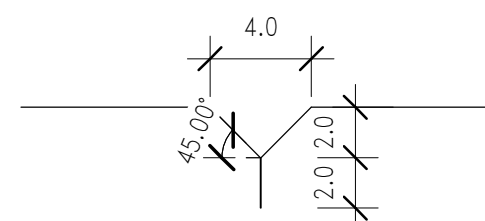

DETALLE 1


1 : 2.5

PARAMETROS GEOTECNICOS DE RELLENO


- $\phi=38^\circ$ ANGULO DE FRICCIÓN DEL RELLENO EN TRASDÓS.
- $\delta=0/2^\circ$ ANGULO DE ROZAMIENTO ENTRE EL RELLENO Y EL MURO.
- $\phi_s=38^\circ$ ANGULO DE ROZAMIENTO ENTR EL SUELO DE FUNDACIÓN Y LA CIMENTACIÓN DEL MURO.
- PGA=0.404g PEAK GROUND ACCELERATION

NOTAS:

- DIMENSIONES EN METROS, SALVO INDICADO.
- ORIGINAL EN A1.

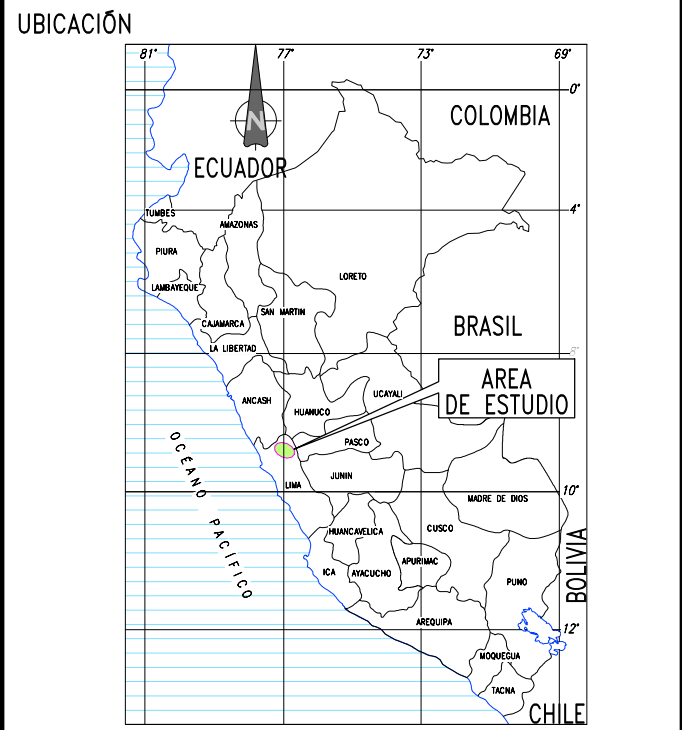

ESCALA GRAFICA

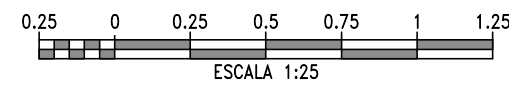

LEYENDA

REV	Nº	FECHA	DESCRIPCIÓN DE LA REVISIÓN	REVISADO	DIRECTOR
RO5	12.2023	PAQUETE 4-EMITO PARA APROBACIÓN	ABB	AMG	
RO4	10.2023	PAQUETE 4-EMITO PARA APROBACIÓN	ABB	AMG	
RO3	07.2023	PAQUETE 4-EMITO PARA APROBACIÓN	ABB	AMG	
RO2	05.2023	PAQUETE 4-EMITO PARA APROBACIÓN	ABB	AMG	
RO1	02.2023	PAQUETE 4-EMITO PARA APROBACIÓN	ABB	JLQ	
RO0	10.2022	PAQUETE 4-EMITO PARA APROBACIÓN	ABB	JLQ	

FECHA	FIRMA
21.11.23	
22.11.23	
23.11.23	
24.11.23	
27.11.23	



PROYECTO:
"ENTREGA DE LAS DEFENSAS
RIBEREÑAS DEL RÍO CAÑETE Y
DEL RÍO HUAURA (PAQUETE 5)"

PROYECTO:3
"CREACIÓN DEL SERVICIO DE PROTECCIÓN EN
LAS RIBERAS DEL RÍO HUAURA VULNERABLE
ANTE PELIGRO DE INUNDACIONES EN LAS
LOCALIDADES DE 5 DISTRITOS DE LA PROVINCIA
DE OYÓN Y 6 DISTRITOS DE LA PROVINCIA DE
HUAURA - DEPARTAMENTO DE LIMA"

PLANO :
MUROS DE CONTENCIÓN
GEOMETRÍA Y ARMADURA I
MU-PR-54A-I

ESPECIALIDAD :

ESTRUCTURAS

USO :
501 - Defensas ribereñas - parte 1

ZONA :
SAYAN-HUAURA-LIMA

ESCALA :
1:25

FECHA :
01.12.2023

REV :
R05

CÓDIGO DEL PLANO :
400200-OHL001-501-XX-DR-ST-004035