



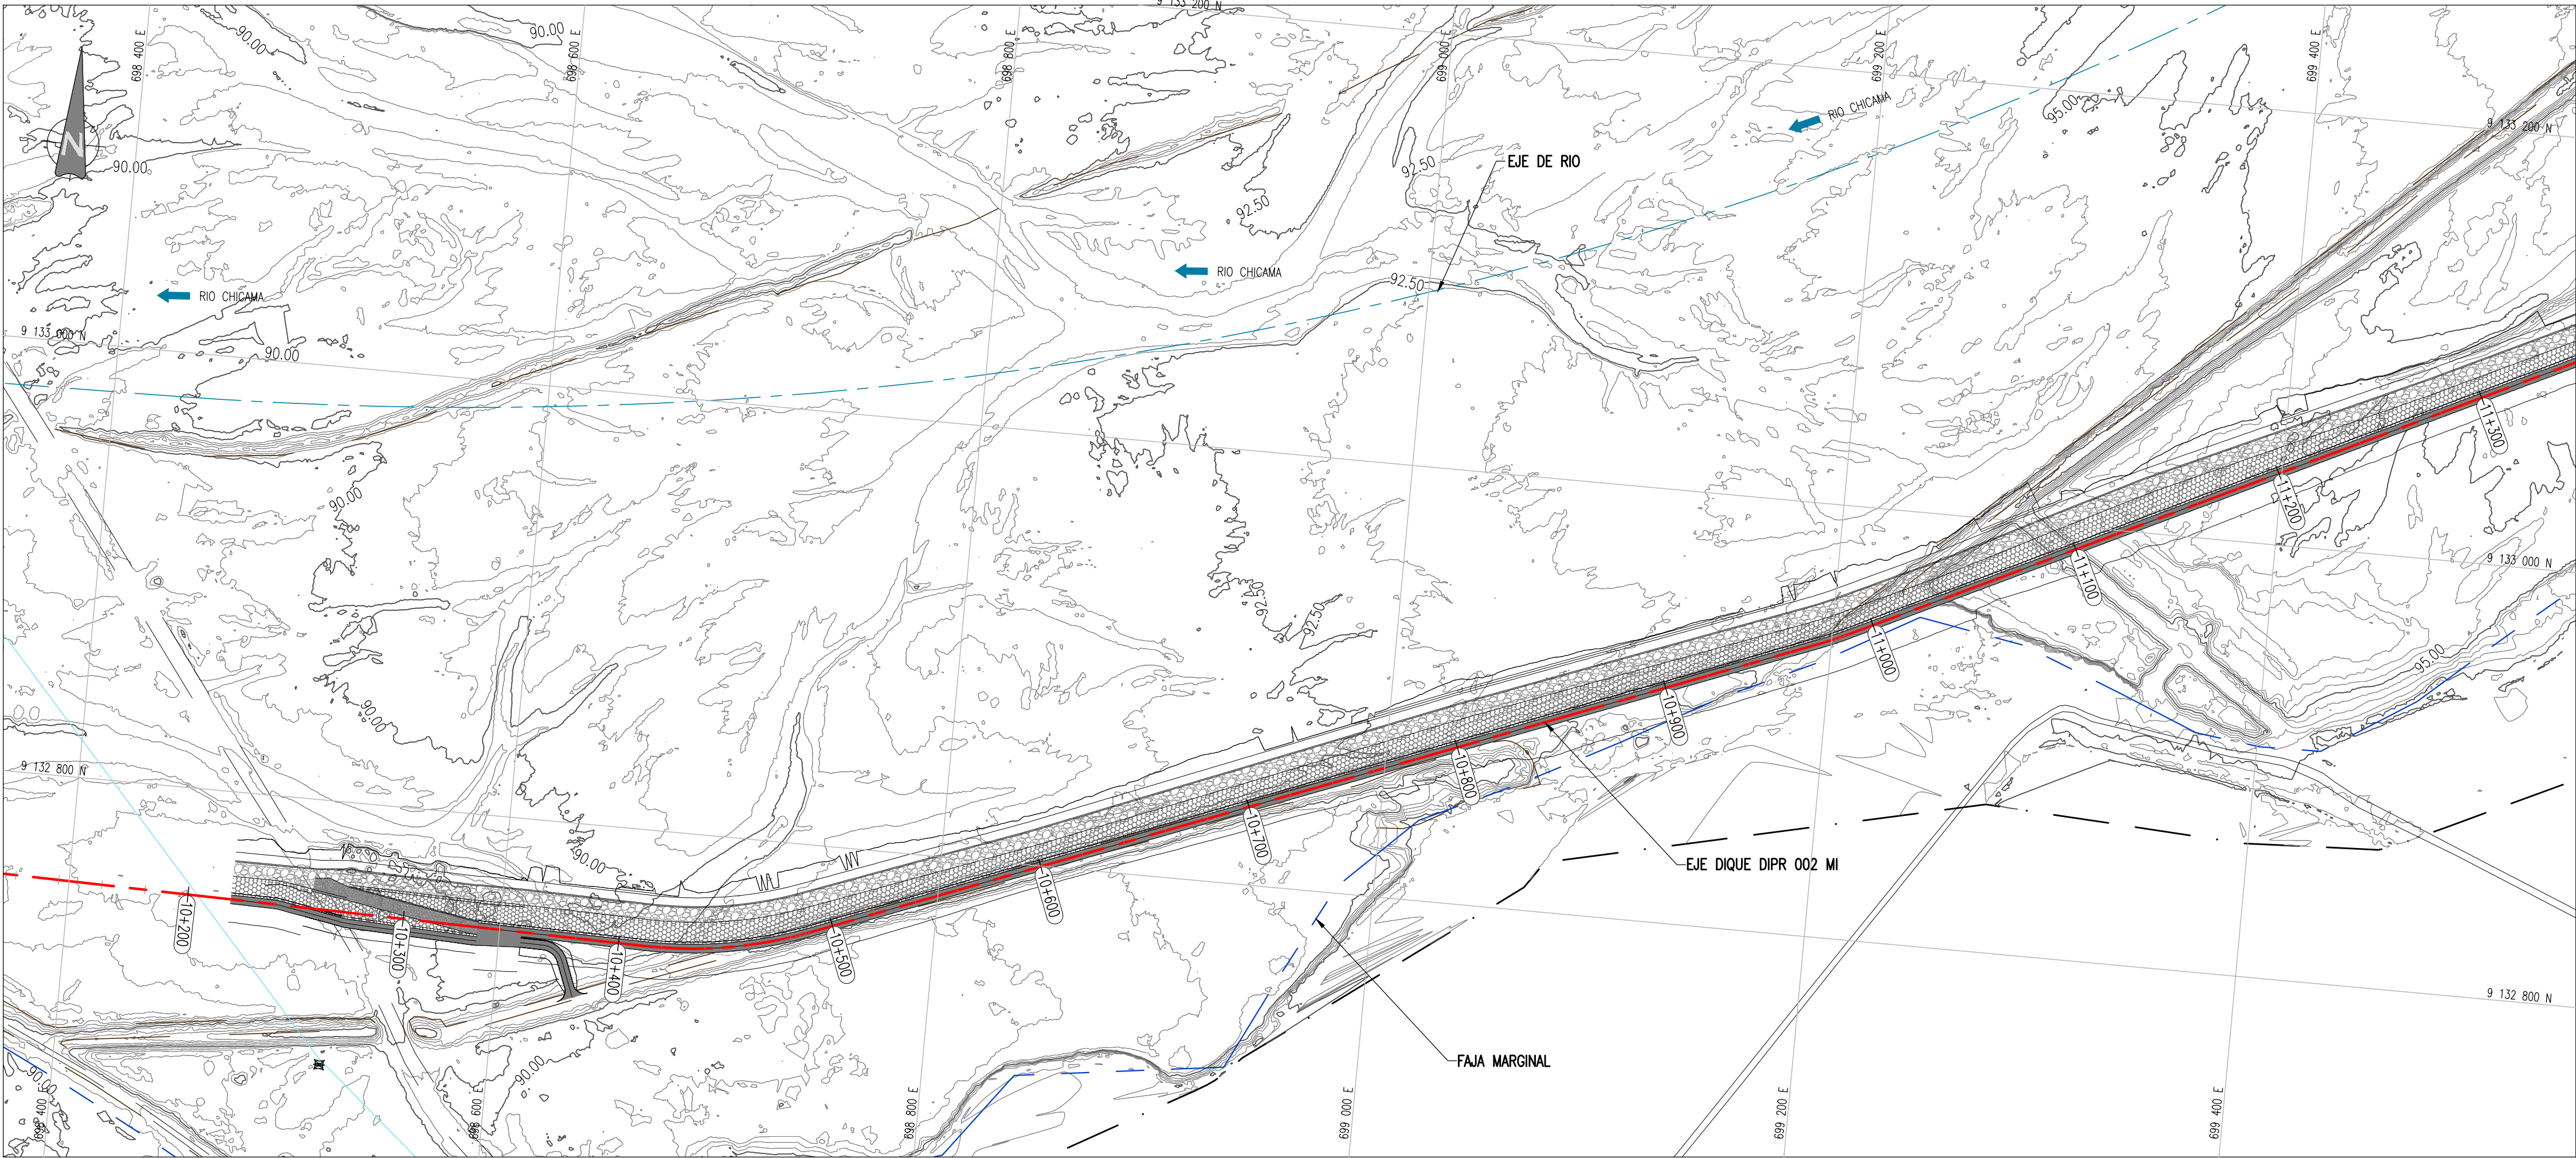

PLANTA
Escala 1:2000

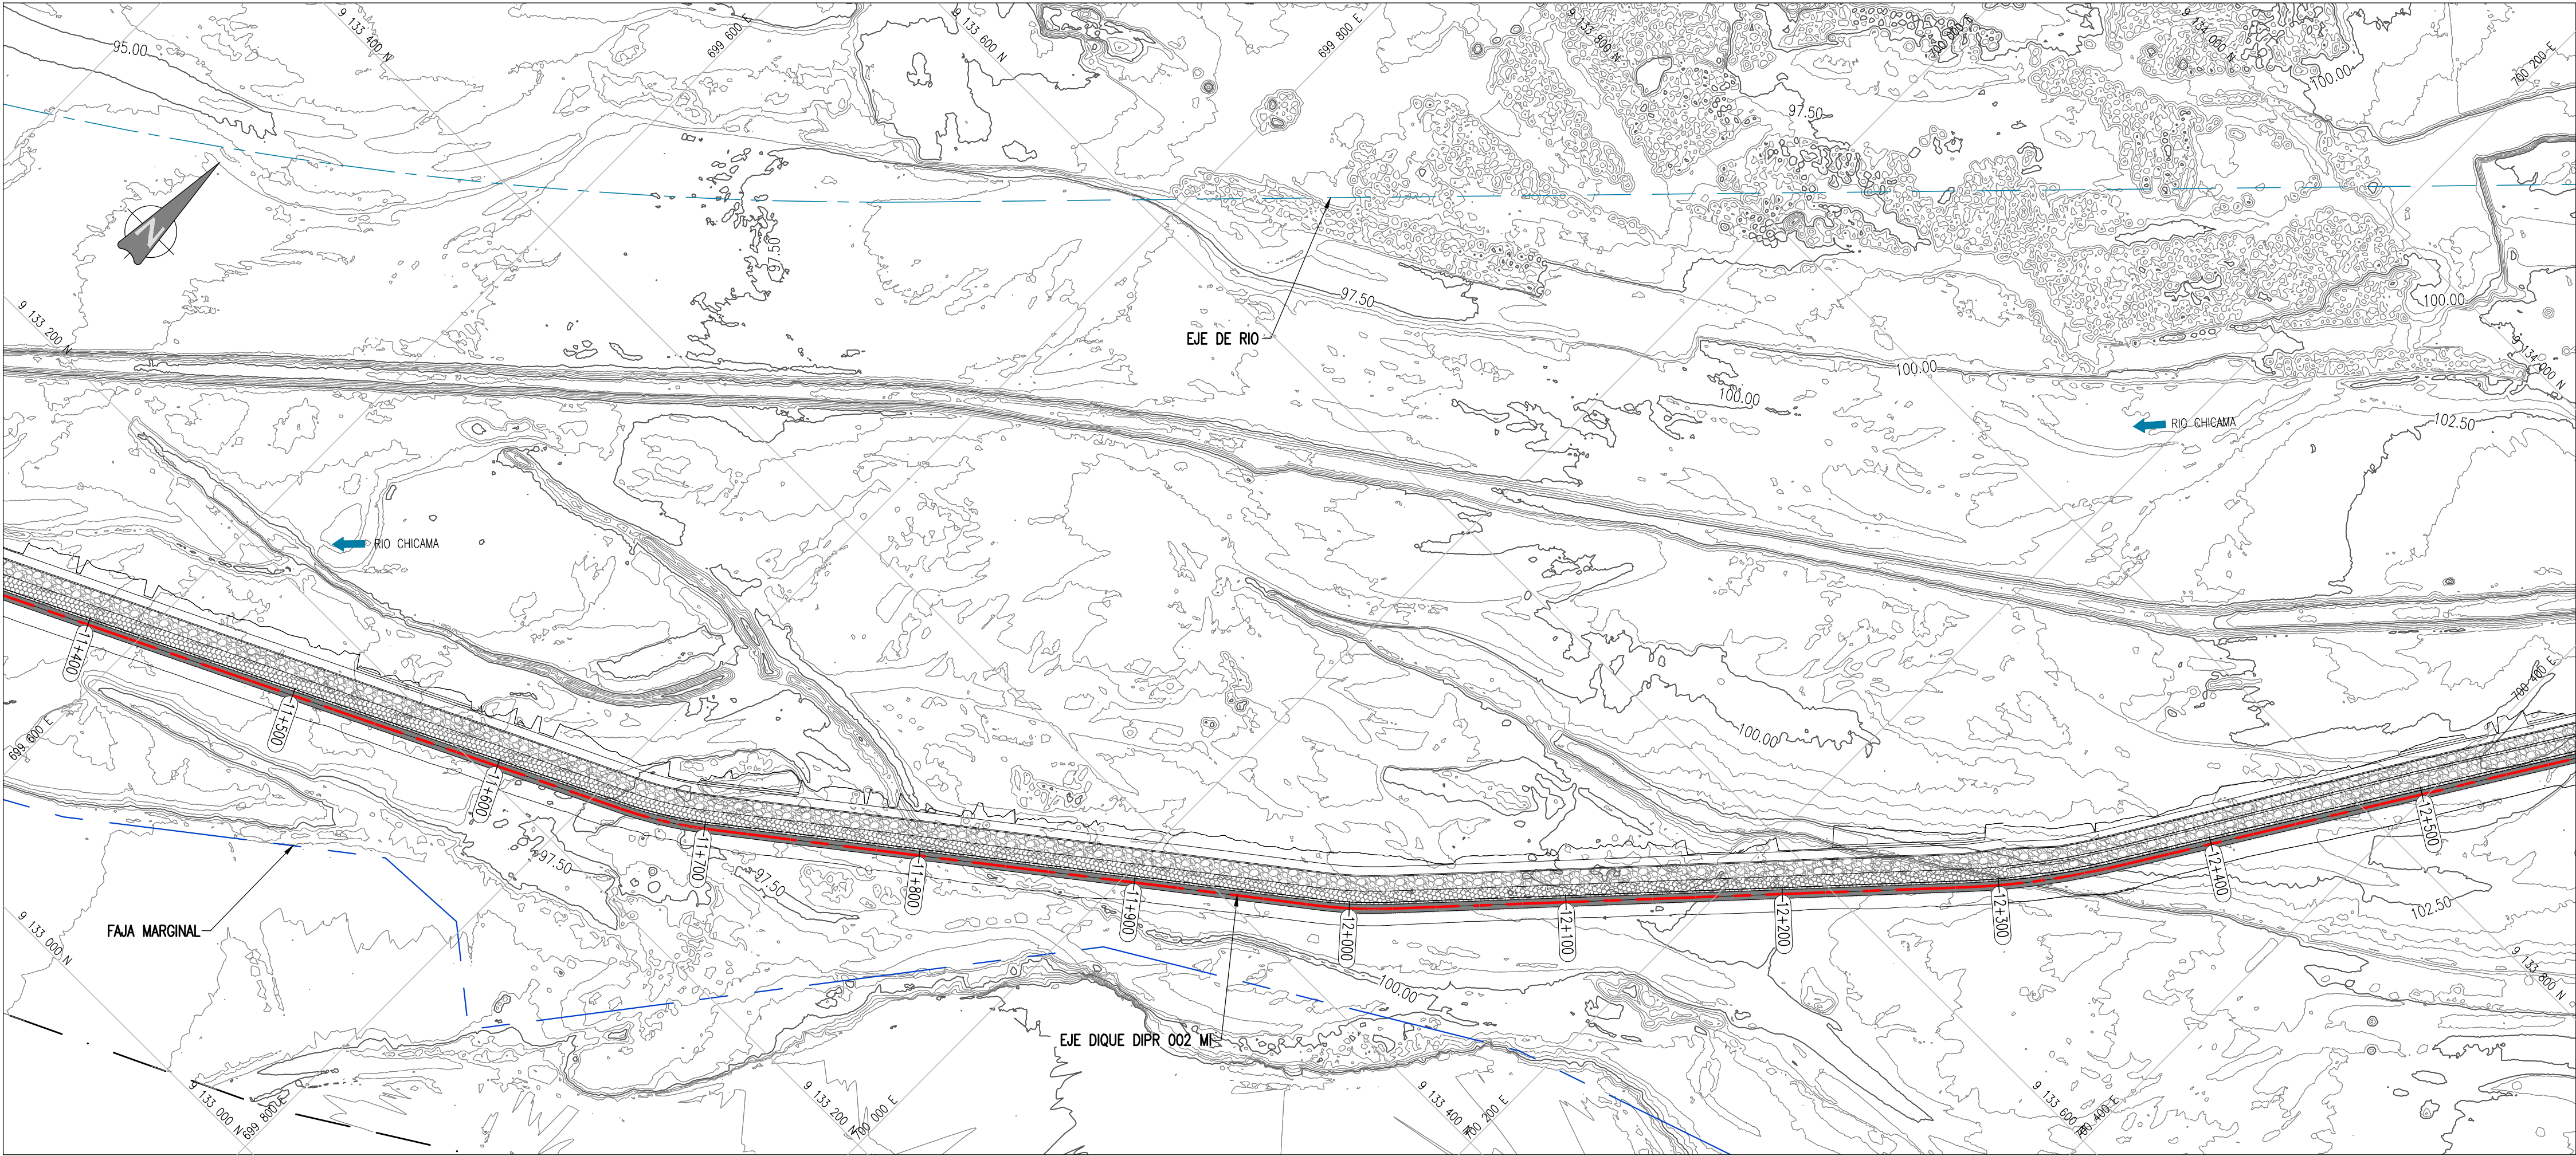

PLANTA
Escala 1:2000

LEYENDA

DISEÑO

EJE DE DIQUE

CORONA

ENROCADO

GEOCELDA

PERFIL LONGITUDINAL

LÍNEA DE TERRENO INICIAL

LÍNEA DE CORONA DE DIQUE

LÍNEA DE CIMENTACIÓN UÑA

LÍNEA DE CIMENTACIÓN DE DIQUE

LÍNEA DE NAME

NOMENCLATURA

PC: KM DE COMIENZO DE CURVA

PT: KM DE FIN DE CURVA

PI: KM DE PUNTO DE INFLEXIÓN

TOPOGRAFÍA

CURVA DE NIVEL DE TERRENO EXISTENTE CADA 0.50m

ÁREAS VERDES

ÁREA CONSTRUIDA

CARRETERA EXISTENTE

CANAL DE CONCRETO

BORDE RIO

EJE DE RIO

ESPEJO DE AGUA TR= 100 AÑOS

FLUJO DE RIO

RED GEODÉSICA PRIMARIA

RED GEODÉSICA SECUNDARIA

RED GEODÉSICA TERCARIA

POSTE DE MEDIA TENSIÓN

POSTE DE ALTA TENSIÓN

RECONSTRUCCIÓN

REVISIÓN DE DOCUMENTOS TÉCNICOS

A. ACEPTADO

B. ACEPTADO CON COMENTARIOS

C. RECHAZADO

FIRMA

FECHA

RELLENO CON MATERIAL PROPIO

NIVEL DE AGUA DE RIO

2.50

1.5

1

2m Prom.

ATAQUÍA CON RELLENO DE MATERIAL PROPIO

ESC: 1/100

ENROCADO 0.5m-0.8m

NIVEL DE AGUA DE RIO

1.20

2.50

1.5

1

2m Prom.

ATAQUÍA CON PROTECCIÓN DE ENROCADO Y RELLENO DE MATERIAL PROPIO

ESC: 1/100

TABLA DE ATAGUÍAS						
N°	ATAGUIA	DIQUE	PROGRESIVA DE ATAGUIA		PROGRESIVA DE RIO	
			INICIO	FIN	INICIO	FIN
1	ATAGUIA-01-MI	2M/3MI	0+000	1+090	18+627	19+655
2	ATAGUIA-02-MI	4M/5MI	0+000	0+499	25+934	26+393
3	ATAGUIA-03-MI	5MI	0+000	0+292	27+054	27+336
4	ATAGUIA-04-MI	7MI	0+000	0+140	28+216	28+402
5	ATAGUIA-05-MI	7MI	0+000	0+130	28+263	28+372
6	ATAGUIA-01-MD	5MD	0+000	0+319	23+573	23+878
7	ATAGUIA-02-MD	6MD	0+000	0+456	25+575	26+013
8	ATAGUIA-03-MD	6MD/7MD	0+000	0+621	26+258	26+866
9	ATAGUIA-04-MD	7MD	0+000	1+230	28+661	29+881
					1230	13979.180
						542.280

NOTA:
1. EL SISTEMA DE COORDENADAS ES UTM DATUM WGS84, ZONA 17 SUR.
2. LAS ELEVACIONES Y DISTANCIAS SE ENCUENTRAN EN METROS.
3. LOS BMs SE ENCUENTRAN MONUMENTADOS PREFERENTEMENTE CERCA A CAMINOS Y ACCESOS QUE ESTAN EN LA PARTE EXTERNA DE LAS ÁREAS DE CONSTRUCCIÓN DE DIQUES, LLANURAS DE INUNDACIÓN DEL RIO Y TERRENOS DE CULTIVOS EN AMBAS MARGENES; PARA UNA EFICIENTE PRESERVACIÓN DE LOS BMs EN LA ETAPA CONSTRUCTIVA DEL PROYECTO.

UBICACIÓN

ESCALA GRÁFICA

ESCALA GRÁFICA

R03	10.2023	EMITIDO PARA APROBACIÓN	J.S.M.	R.E.
R02	08.2023	EMITIDO PARA APROBACIÓN	J.S.M.	R.E.
R01	06.2023	EMITIDO PARA APROBACIÓN	J.S.M.	R.E.
R00	04.2023	EMITIDO PARA APROBACIÓN	J.S.M.	G.M.
REV N°	FECHA	DESCRIPCIÓN DE LA REVISIÓN	REVISADO	DIRECTOR

	FECHA	FIRMA
DISEÑO:	11.10.2023	
DIBUJO:	11.10.2023	
REVISIÓN Y APROBACIÓN DE DISEÑO:	11.10.2023	
APROBACIÓN:	11.10.2023	
DIRECTOR DE PROYECTO:	11.10.2023	

Presidencia del Consejo de Ministros

CON CAMBIOS

SOLUCIONES INTEGRALES

ENTREGA DE LAS

DEFENSAS RIBEREÑAS

RÍO CHICAMA Y RÍO VIRÚ -

LA LIBERTAD

(PAQUETE 9R-06)

PLANO

PLANTA

ATAGUÍAS

KM 15+800 AL 17+800

ESPECIALIDAD :

GENERAL

USO :

503-DEFENSAS RIBEREÑAS-PARTE 3

RÍO CHICAMA

ZONA :

CHICAMA-ASCOPE-LA LIBERTAD

ESCALA :

INDICADA

FECHA :

11.10.2023

REV :

R03

CÓDIGO DEL PLANO :

400195-OHL001-503-XX-DR-CV-001886

400195-OHL001-503-XX-DR-CV-001886-R03