



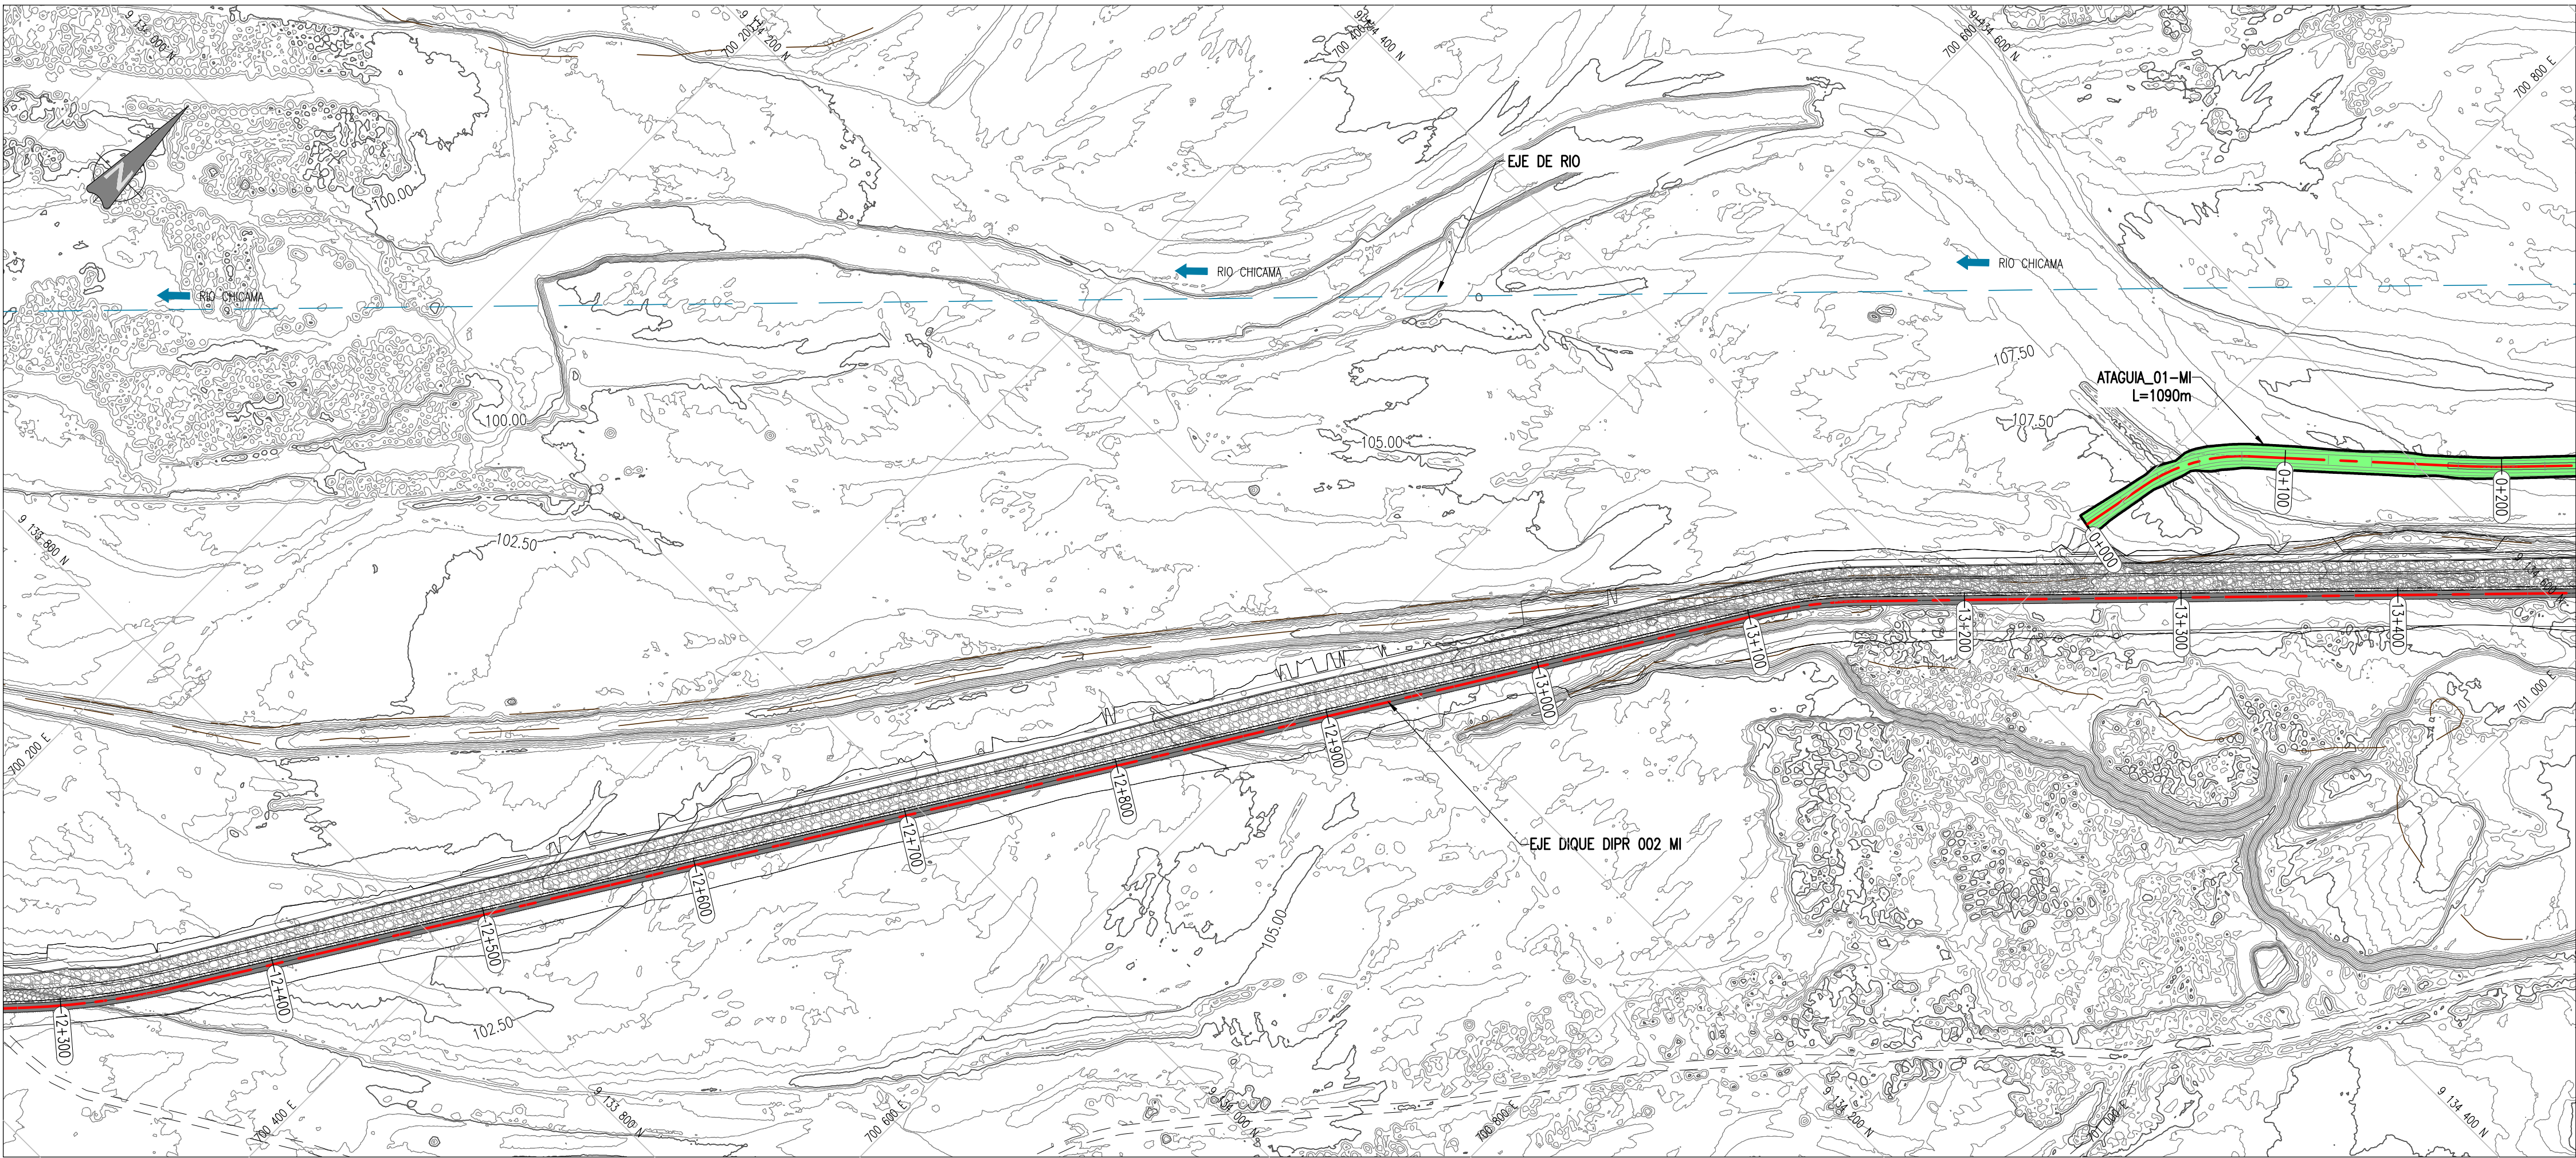

PLANTA
Escala 1:2000

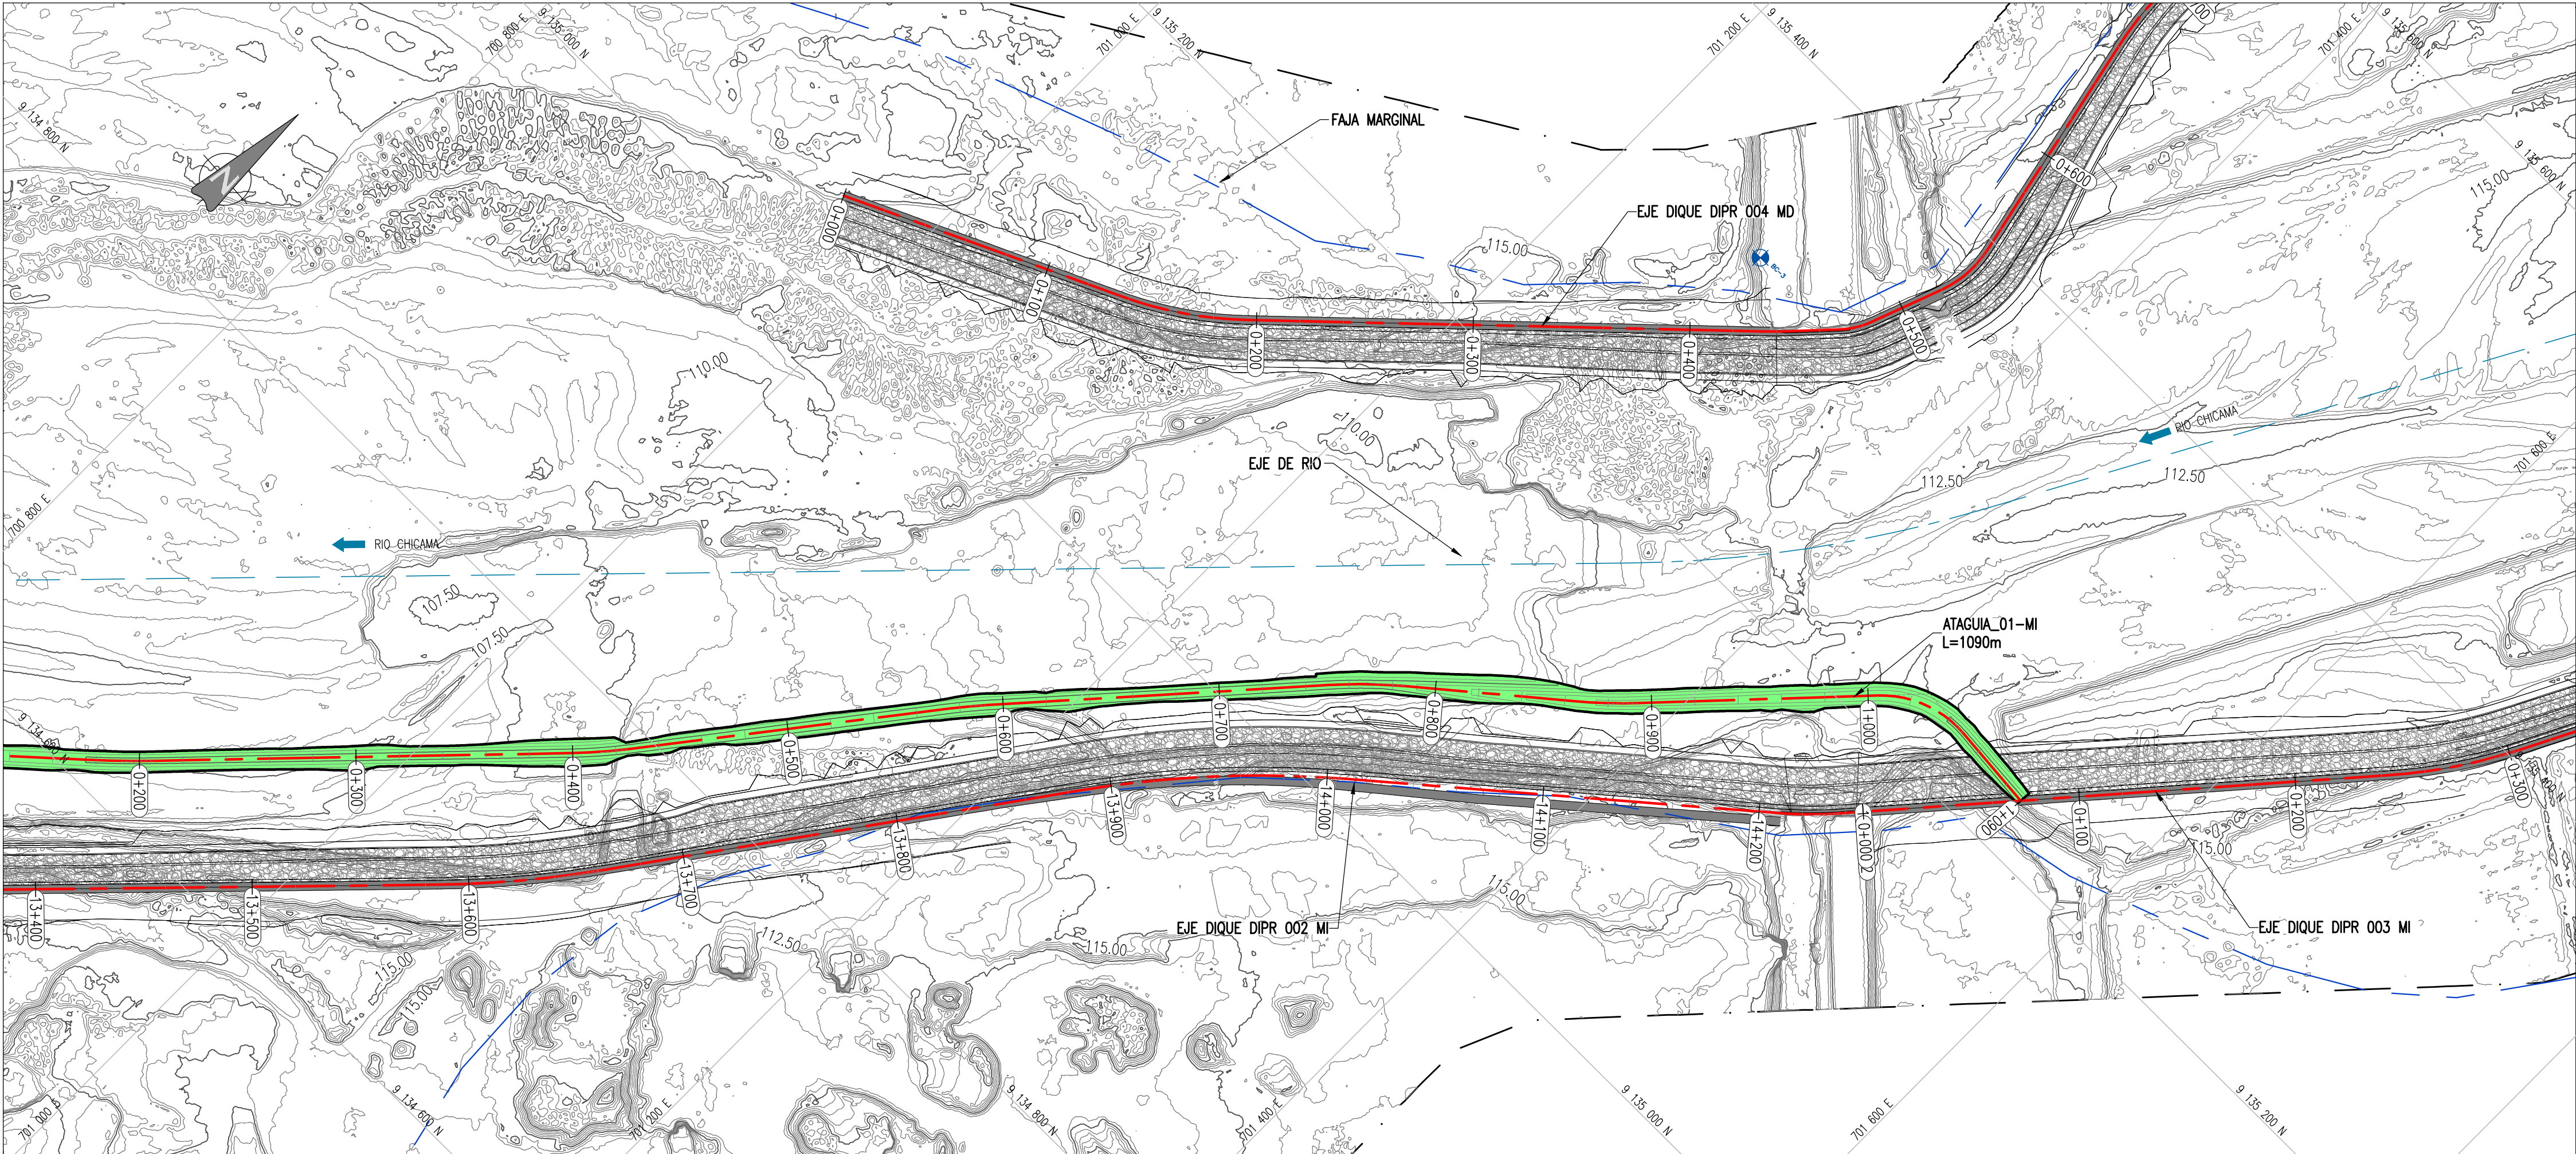

PLANTA
Escala 1:2000

LEYENDA

DISEÑO

- EJE DE DIQUE
- CORONA
- ENROCADO
- GEOCELDA

PERFIL LONGITUDINAL

- LÍNEA DE TERRENO INICIAL
- LÍNEA DE CORONA DE DIQUE
- LÍNEA DE CIMENTACIÓN UÑA
- LÍNEA DE CIMENTACIÓN DE DIQUE
- LÍNEA DE NAME

NOMENCLATURA

PC: KM DE COMIENZO DE CURVA
PT: KM DE FIN DE CURVA
PI: KM DE PUNTO DE INFLEXIÓN

TOPOGRAFÍA

- CURVA DE NIVEL DE TERRENO EXISTENTE CADA 0.50m
- ÁREAS VERDES
- ÁREA CONSTRUIDA
- CARRETERA EXISTENTE
- CANAL DE CONCRETO
- BORDE RIO
- EJE DE RIO
- ESPEJO DE AGUA TR= 100 AÑOS
- FLUJO DE RIO
- RED GEODÉSICA PRIMARIA
- RED GEODÉSICA SECUNDARIA
- RED GEODÉSICA TERCARIA
- POSTE DE MEDIA TENSIÓN
- POSTE DE ALTA TENSIÓN

RECONSTRUCCIÓN
REVISIÓN DE DOCUMENTOS TÉCNICOS

☐ A. ACEPTADO
☐ B. ACEPTADO CON COMENTARIOS
☐ C. RECHAZADO

FIRMA: _____ FECHA: _____


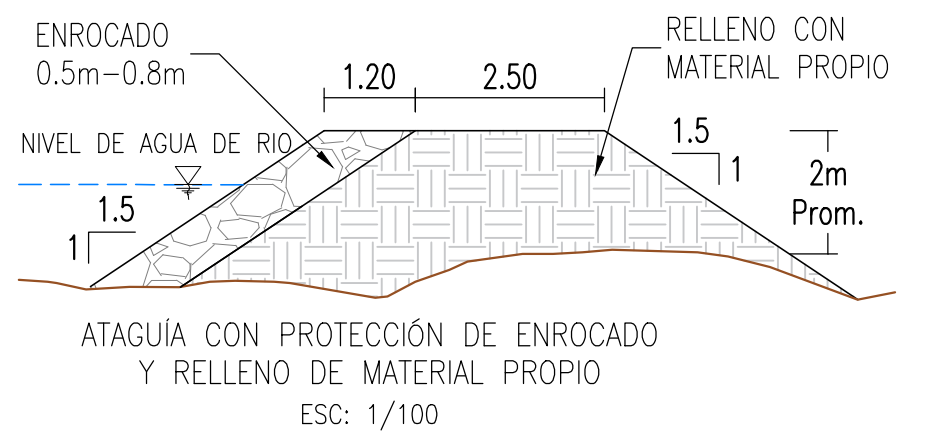


TABLA DE ATAGUIAS						
N°	ATAGUIA	DIQUE	PROGRESIVA DE ATAGUIA		PROGRESIVA DE RIO	
			INICIO	FIN	INICIO	FIN
1	ATAGUIA-01-MI	2M/3MI	0+000	1+090	18+627	19+655
2	ATAGUIA-02-MI	4M/5MI	0+000	0+499	25+934	26+393
3	ATAGUIA-03-MI	5MI	0+000	0+292	27+054	27+336
4	ATAGUIA-04-MI	7MI	0+000	0+140	28+216	28+402
5	ATAGUIA-05-MI	7MI	0+000	0+130	28+263	28+372
6	ATAGUIA-01-MD	5MD	0+000	0+319	23+573	23+878
7	ATAGUIA-02-MD	6MD	0+000	0+456	25+575	26+013
8	ATAGUIA-03-MD	6MD/7MD	0+000	0+621	26+258	26+866
9	ATAGUIA-04-MD	7MD	0+000	1+230	28+661	29+881
					LONGITUD (m)	VOLUMEN RELLENO (m³)
					1090	15947.810
					499	6294.640
					292	3997.600
					140	1629.240
					130	1595.760
					319	4615.060
					456	6085.980
					621	7484.220
					1230	13979.180
						542.280

NOTA:

- EL SISTEMA DE COORDENADAS ES UTM DATUM WGS84, ZONA 17 SUR.
- LAS ELEVACIONES Y DISTANCIAS SE ENCUENTRAN EN METROS.
- LOS BMs SE ENCUENTRAN MONUMENTADOS PREFERENTEMENTE CERCA A CAMINOS Y ACCESOS QUE ESTAN EN LA PARTE EXTERNA DE LAS ÁREAS DE CONSTRUCCIÓN DE DIQUES, LLANURAS DE INUNDACIÓN DEL RIO Y TERRENOS DE CULTIVOS EN AMBAS MARGENES; PARA UNA EFICIENTE PRESERVACIÓN DE LOS BMs EN LA ETAPA CONSTRUCTIVA DEL PROYECTO.

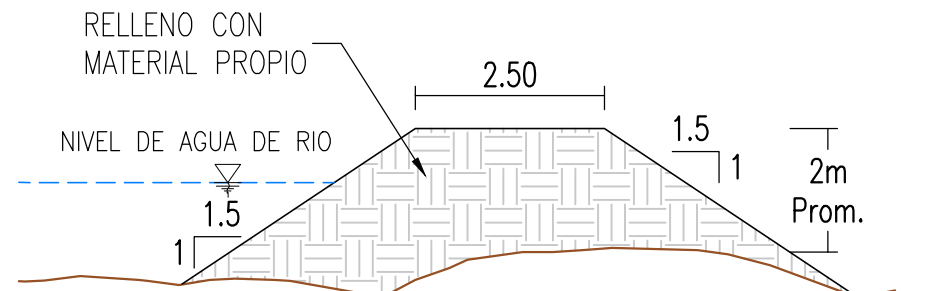

REV	N°	FECHA	DESCRIPCIÓN DE LA REVISIÓN	REVISADO	DIRECTOR
R03	10.2023	EMITIDO PARA APROBACIÓN	J.S.M.	R.E.	
R02	08.2023	EMITIDO PARA APROBACIÓN	J.S.M.	R.E.	
R01	06.2023	EMITIDO PARA APROBACIÓN	J.S.M.	R.E.	
R00	04.2023	EMITIDO PARA APROBACIÓN	J.S.M.	G.M.	

	FECHA	FIRMA
DISENYO: Ing. Jorge Medina	11.10.2023	 Ing. Jorge Medina Ingeniero Civil
DIBUJO: Edgar Mamani	11.10.2023	 Edgar Mamani Ingeniero Civil
REVISIÓN y APROBACIÓN DE DISEÑO: Ing. Jorge Santa Marina	11.10.2023	 Ing. Jorge Santa Marina Ingeniero Civil
APROBACIÓN: Ing. Jose Luis Oblitas	11.10.2023	 Ing. Jose Luis Oblitas Ingeniero Civil
DIRECTOR DE PROYECTO: Ing. Ricardo Echegaray	11.10.2023	 Ing. Ricardo Echegaray Ingeniero Civil



**SOLUCIONES INTEGRALES
ENTREGA DE LAS
DEFENSAS RIBEREÑAS
RÍO CHICAMA Y RÍO VIRÚ -
LA LIBERTAD
(PAQUETE 9R-06)**

PLANO

**PLANTA
ATAGUIAS
KM 17+800 AL 19+800**

ESPECIALIDAD :

GENERAL

USO :

**503-DEFENSAS RIBEREÑAS-PARTE 3
RÍO CHICAMA**

ZONA :

CHICAMA-ASCOPE-LA LIBERTAD

ESCALA :

INDICADA

FECHA :

11.10.2023

REV :

R03

CÓDIGO DEL PLANO :

400195-OHL001-503-XX-DR-CV-001887