



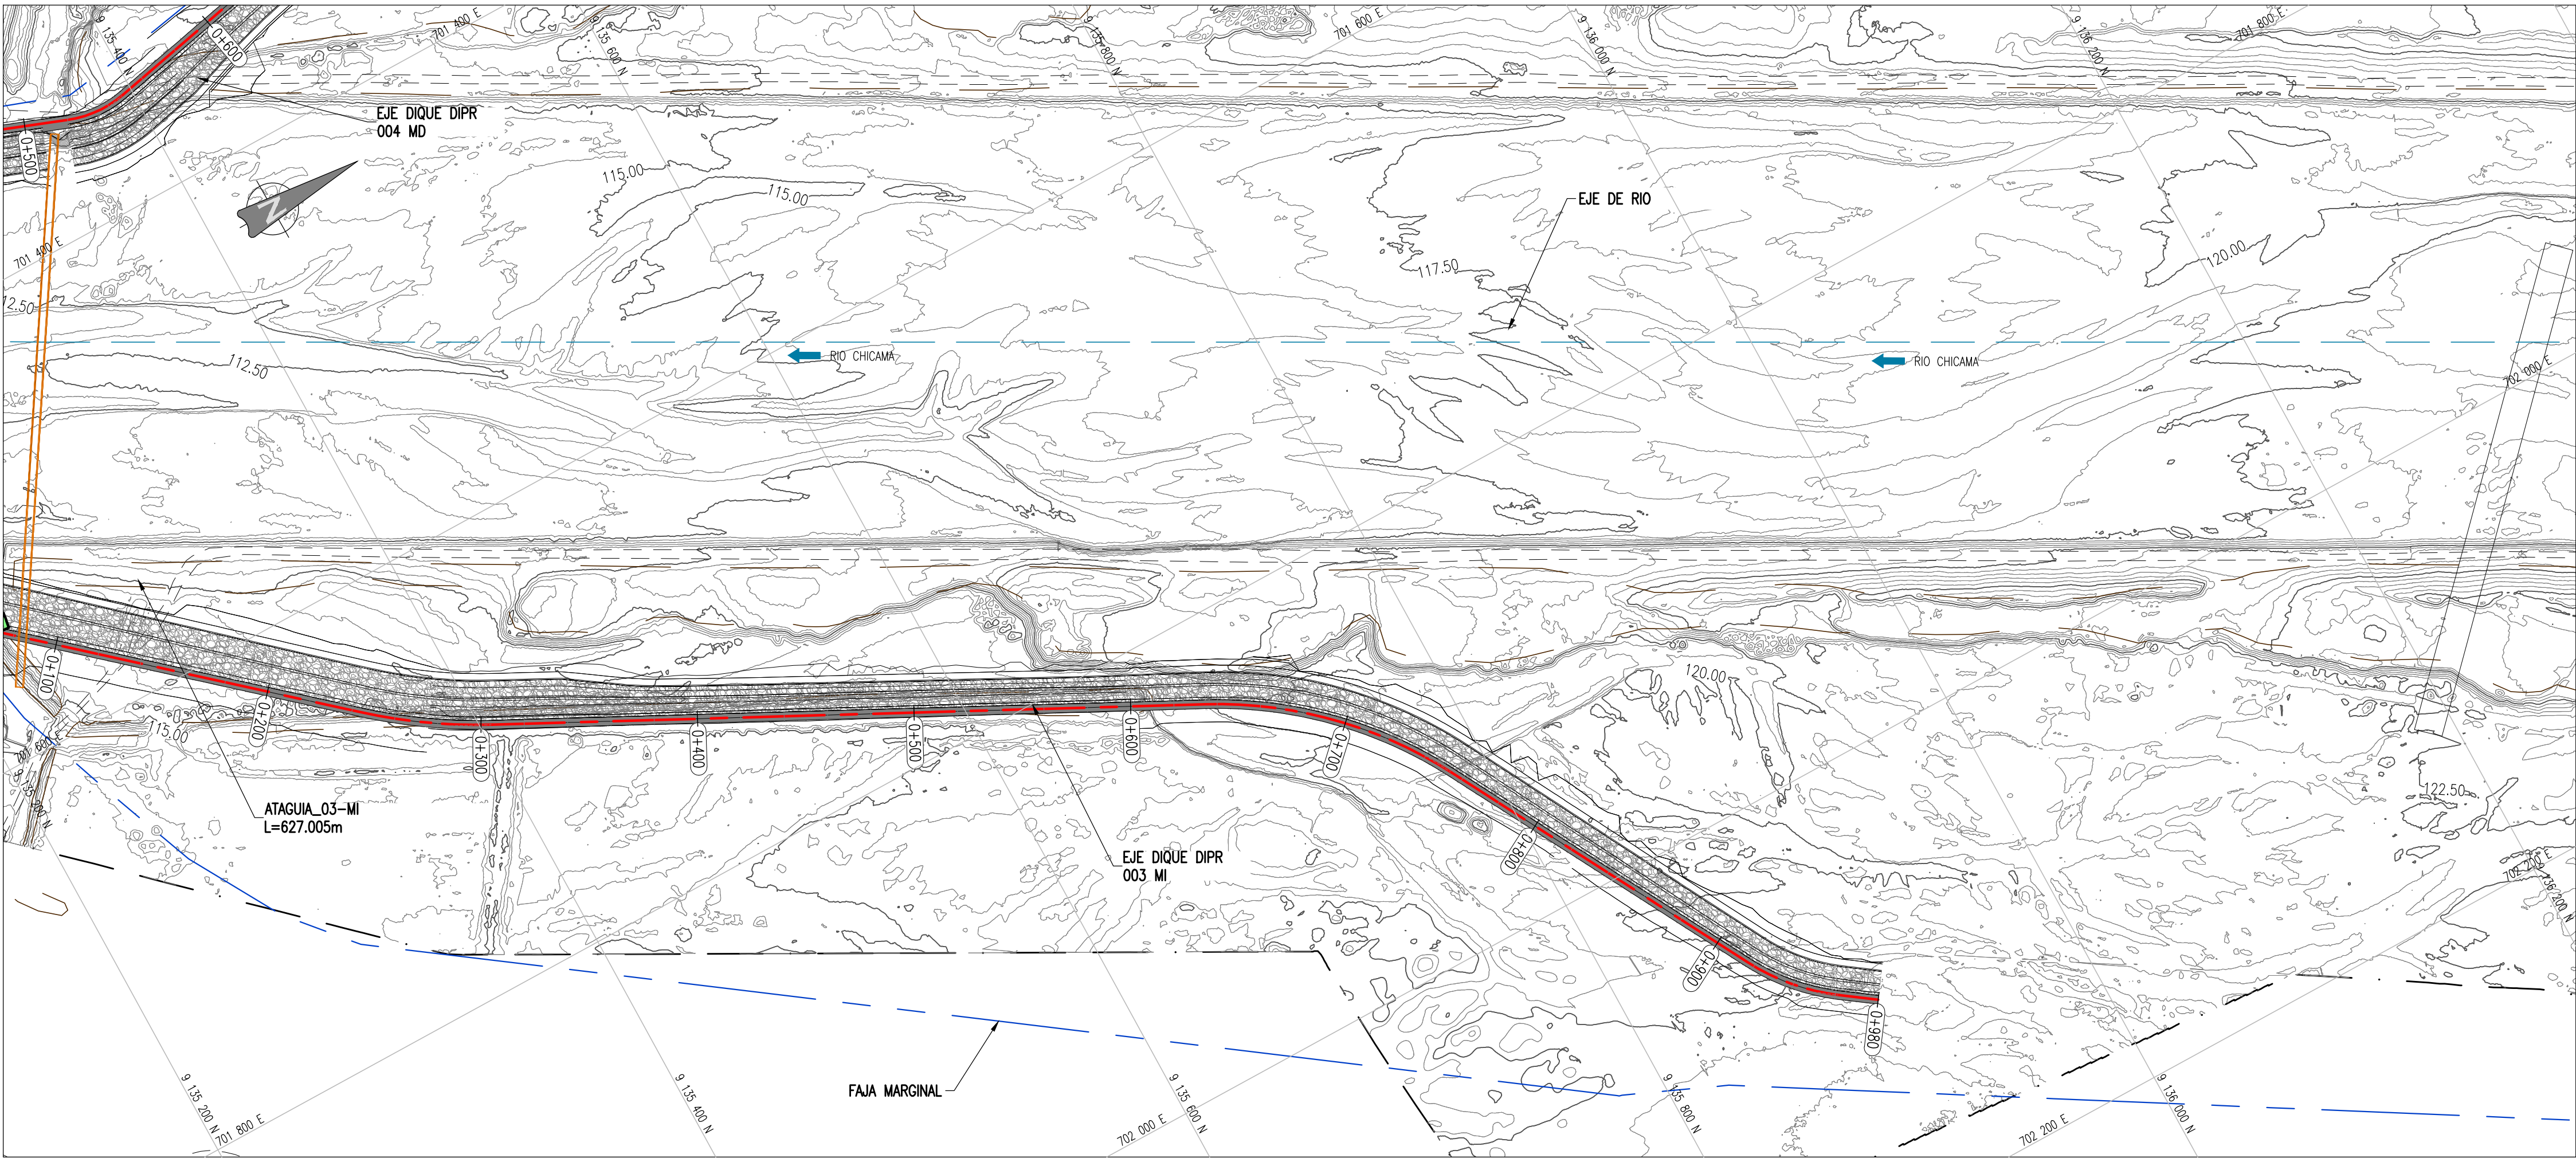

PLANTA
Escala 1:2000

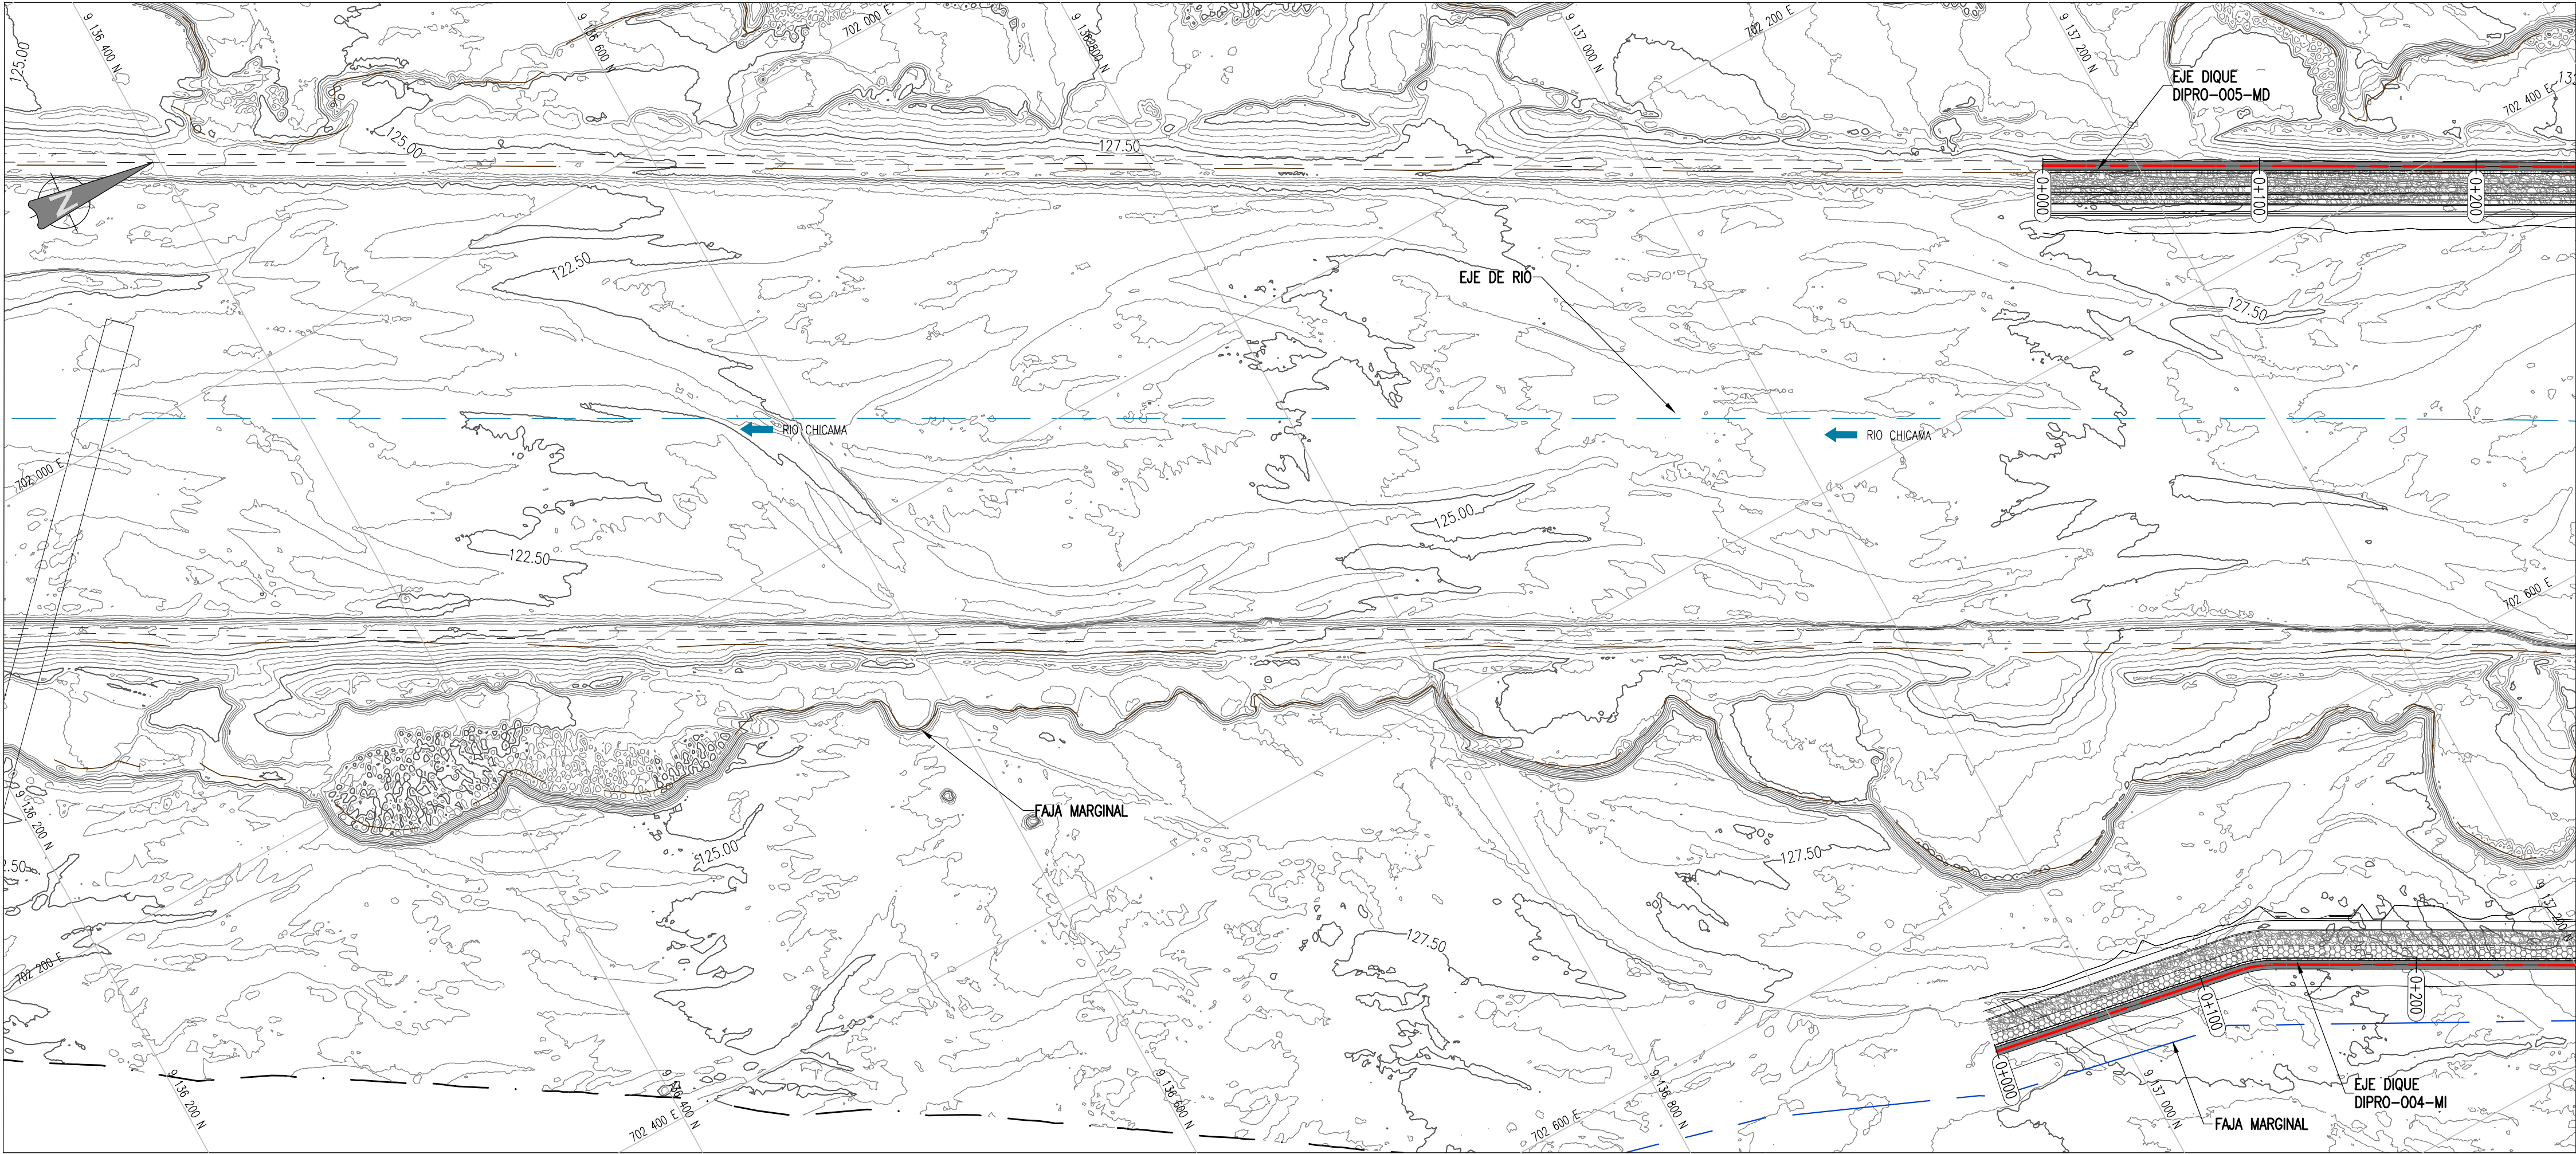

PLANTA
Escala 1:2000

LEYENDA

DISEÑO

EJE DE DIQUE

■

CORONA

▨

ENROCADO

▨

GEOCELDA

PERFIL LONGITUDINAL

LÍNEA DE TERRENO INICIAL

LÍNEA DE CORONA DE DIQUE

LÍNEA DE CIMENTACIÓN UÑA

LÍNEA DE CIMENTACIÓN DE DIQUE

LÍNEA DE NAME

NOMENCLATURA

PC: KM DE COMIENZO DE CURVA

PT: KM DE FIN DE CURVA

PI: KM DE PUNTO DE INFLEXIÓN

TOPOGRAFÍA

CURVA DE NIVEL DE TERRENO EXISTENTE CADA 0.50m

■

ÁREAS VERDES

■

ÁREA CONSTRUIDA

CARRETERA EXISTENTE

CANAL DE CONCRETO

BORDE RÍO

EJE DE RÍO

ESPEJO DE AGUA TR= 100 AÑOS

FLUJO DE RÍO

RED GEODÉSICA PRIMARIA

RED GEODÉSICA SECUNDARIA

RED GEODÉSICA TERCARIA

POSTE DE MEDIA TENSIÓN

POSTE DE ALTA TENSIÓN

RECONSTRUCCIÓN

REVISIÓN DE DOCUMENTOS TÉCNICOS

☐

A. ACEPTADO

☐

B. ACEPTADO CON COMENTARIOS

☐

C. RECHAZADO

FIRMA

FECHA

TABLA DE ATAQUÍAS							
N°	ATAQUÍA	DIQUE	PROGRESIVA DE ATAQUÍA		PROGRESIVA DE RÍO		VOLUMEN RELLENO (m³)
			INICIO	FIN	INICIO	FIN	
1	ATAQUÍA-01-MI	2M/3MI	0+000	1+090	18+627	19+655	1090
2	ATAQUÍA-02-MI	4M/5MI	0+000	0+499	25+934	26+393	499
3	ATAQUÍA-03-MI	5MI	0+000	0+292	27+054	27+336	292
4	ATAQUÍA-04-MI	7MI	0+000	0+140	28+216	28+402	140
5	ATAQUÍA-05-MI	7MI	0+000	0+130	28+263	28+372	130
6	ATAQUÍA-01-MD	5MD	0+000	0+319	23+573	23+878	319
7	ATAQUÍA-02-MD	6MD	0+000	0+456	25+575	26+013	456
8	ATAQUÍA-03-MD	6MD/7MD	0+000	0+621	26+258	26+866	621
9	ATAQUÍA-04-MD	7MD	0+000	1+230	28+661	29+881	1230

NOTA:

- EL SISTEMA DE COORDENADAS ES UTM DATUM WGS84, ZONA 17 SUR.
- LAS ELEVACIONES Y DISTANCIAS SE ENCUENTRAN EN METROS.
- LOS BMS SE ENCUENTRAN MONUMENTADOS PREFERENTEMENTE CERCA A CAMINOS Y ACCESOS QUE ESTAN EN LA PARTE EXTERNA DE LAS ÁREAS DE CONSTRUCCIÓN DE DIQUES, LLANURAS DE INUNDACIÓN DEL RÍO Y TERRENOS DE CULTIVOS EN AMBOS MARGENES; PARA UNA EFICIENTE PRESERVACIÓN DE LOS BMS EN LA ETAPA CONSTRUCTIVA DEL PROYECTO.

UBICACIÓN

ESCALA GRÁFICA

0 20 40 60 80 100m

1:2000-A1 1:4000-A3

R03	10.2023	EMITIDO PARA APROBACIÓN	J.S.M.	R.E.
R02	08.2023	EMITIDO PARA APROBACIÓN	J.S.M.	R.E.
R01	06.2023	EMITIDO PARA APROBACIÓN	J.S.M.	R.E.
R00	04.2023	EMITIDO PARA APROBACIÓN	J.S.M.	G.M.
REV N°	FECHA	DESCRIPCIÓN DE LA REVISIÓN	REVISADO	DIRECTOR

DISEÑO: Ing. Jorge Medina

DIBUJO: Edgar Mamani

REVISIÓN Y APROBACIÓN DE DISEÑO: Ing. Jorge Santa Marina

APROBACIÓN: Ing. Jose Luis Oblitas

DIRECTOR DE PROYECTO: Ing. Ricardo Echegaray

FECHA

FIRMA

11.10.2023

11.10.2023

11.10.2023

11.10.2023

11.10.2023

Presidencia del Consejo de Ministros

SOLUCIONES INTEGRALES
ENTREGA DE LAS
DEFENSAS RIBEREÑAS
RÍO CHICAMA Y RÍO VIRÚ -
LA LIBERTAD
(PAQUETE 9R-06)

PLANO

PLANTA
ATAQUÍAS
KM 19+800 AL 21+800

ESPECIALIDAD :

GENERAL

USO :

503-DEFENSAS RIBEREÑAS-PARTE 3
RÍO CHICAMA

ZONA :

CHICAMA-ASCOPE-LA LIBERTAD

ESCALA :

FECHA :

REV :

INDICADA

11.10.2023

R03

CÓDIGO DEL PLANO :

400195-OHL001-503-XX-DR-CV-001888

400195-OHL001-503-XX-DR-CV-001888-R03