



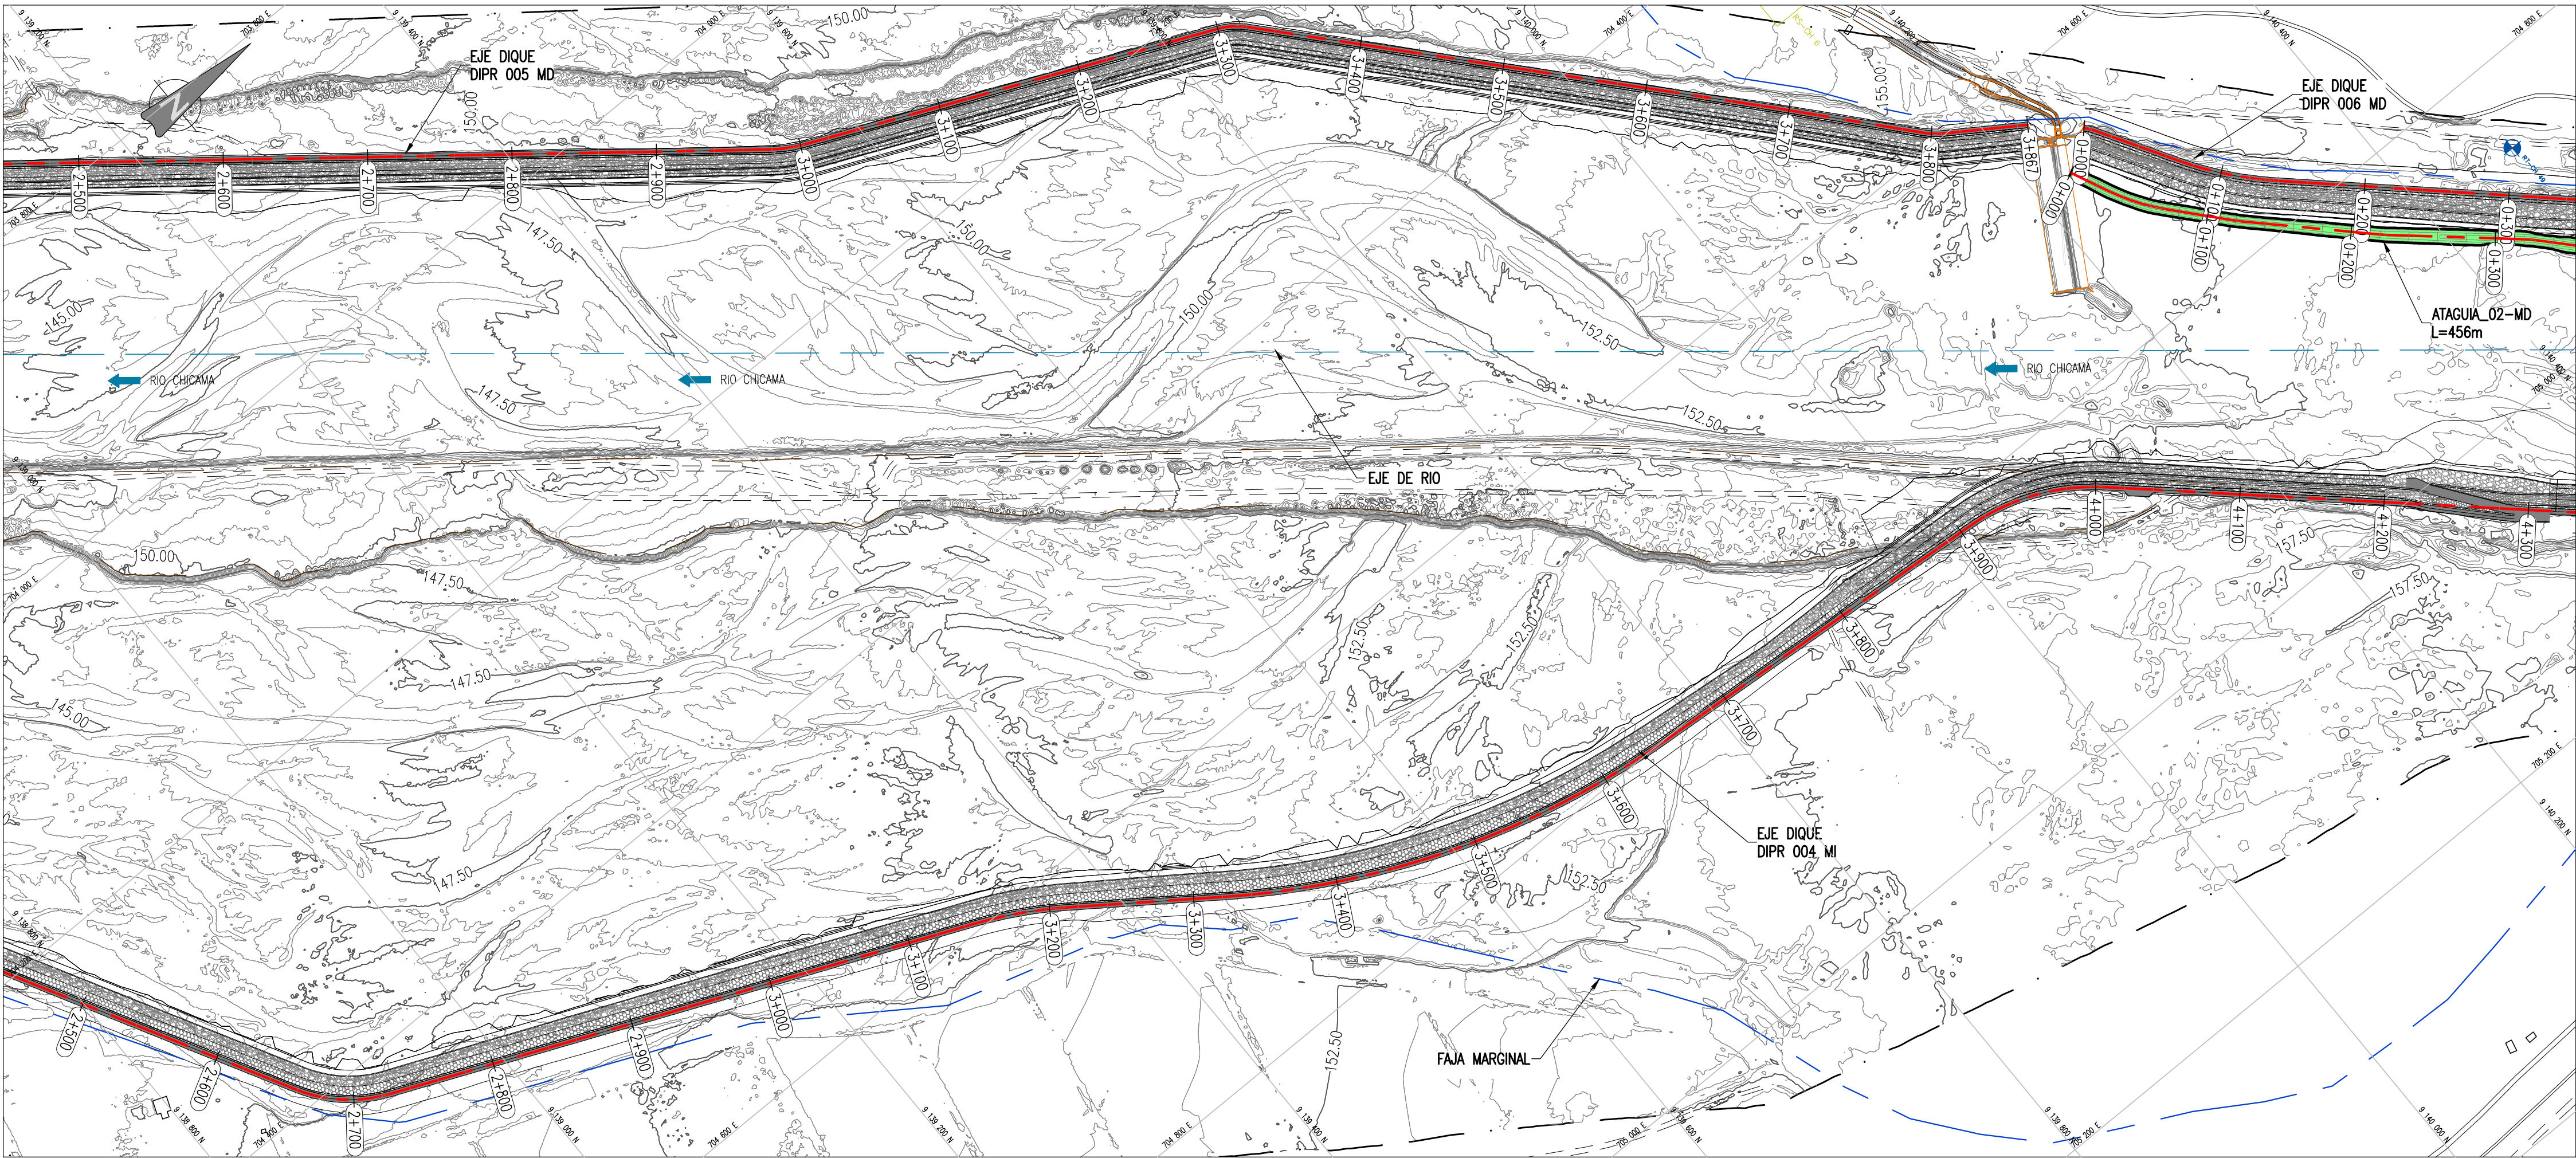

PLANTA
Escala 1:3000

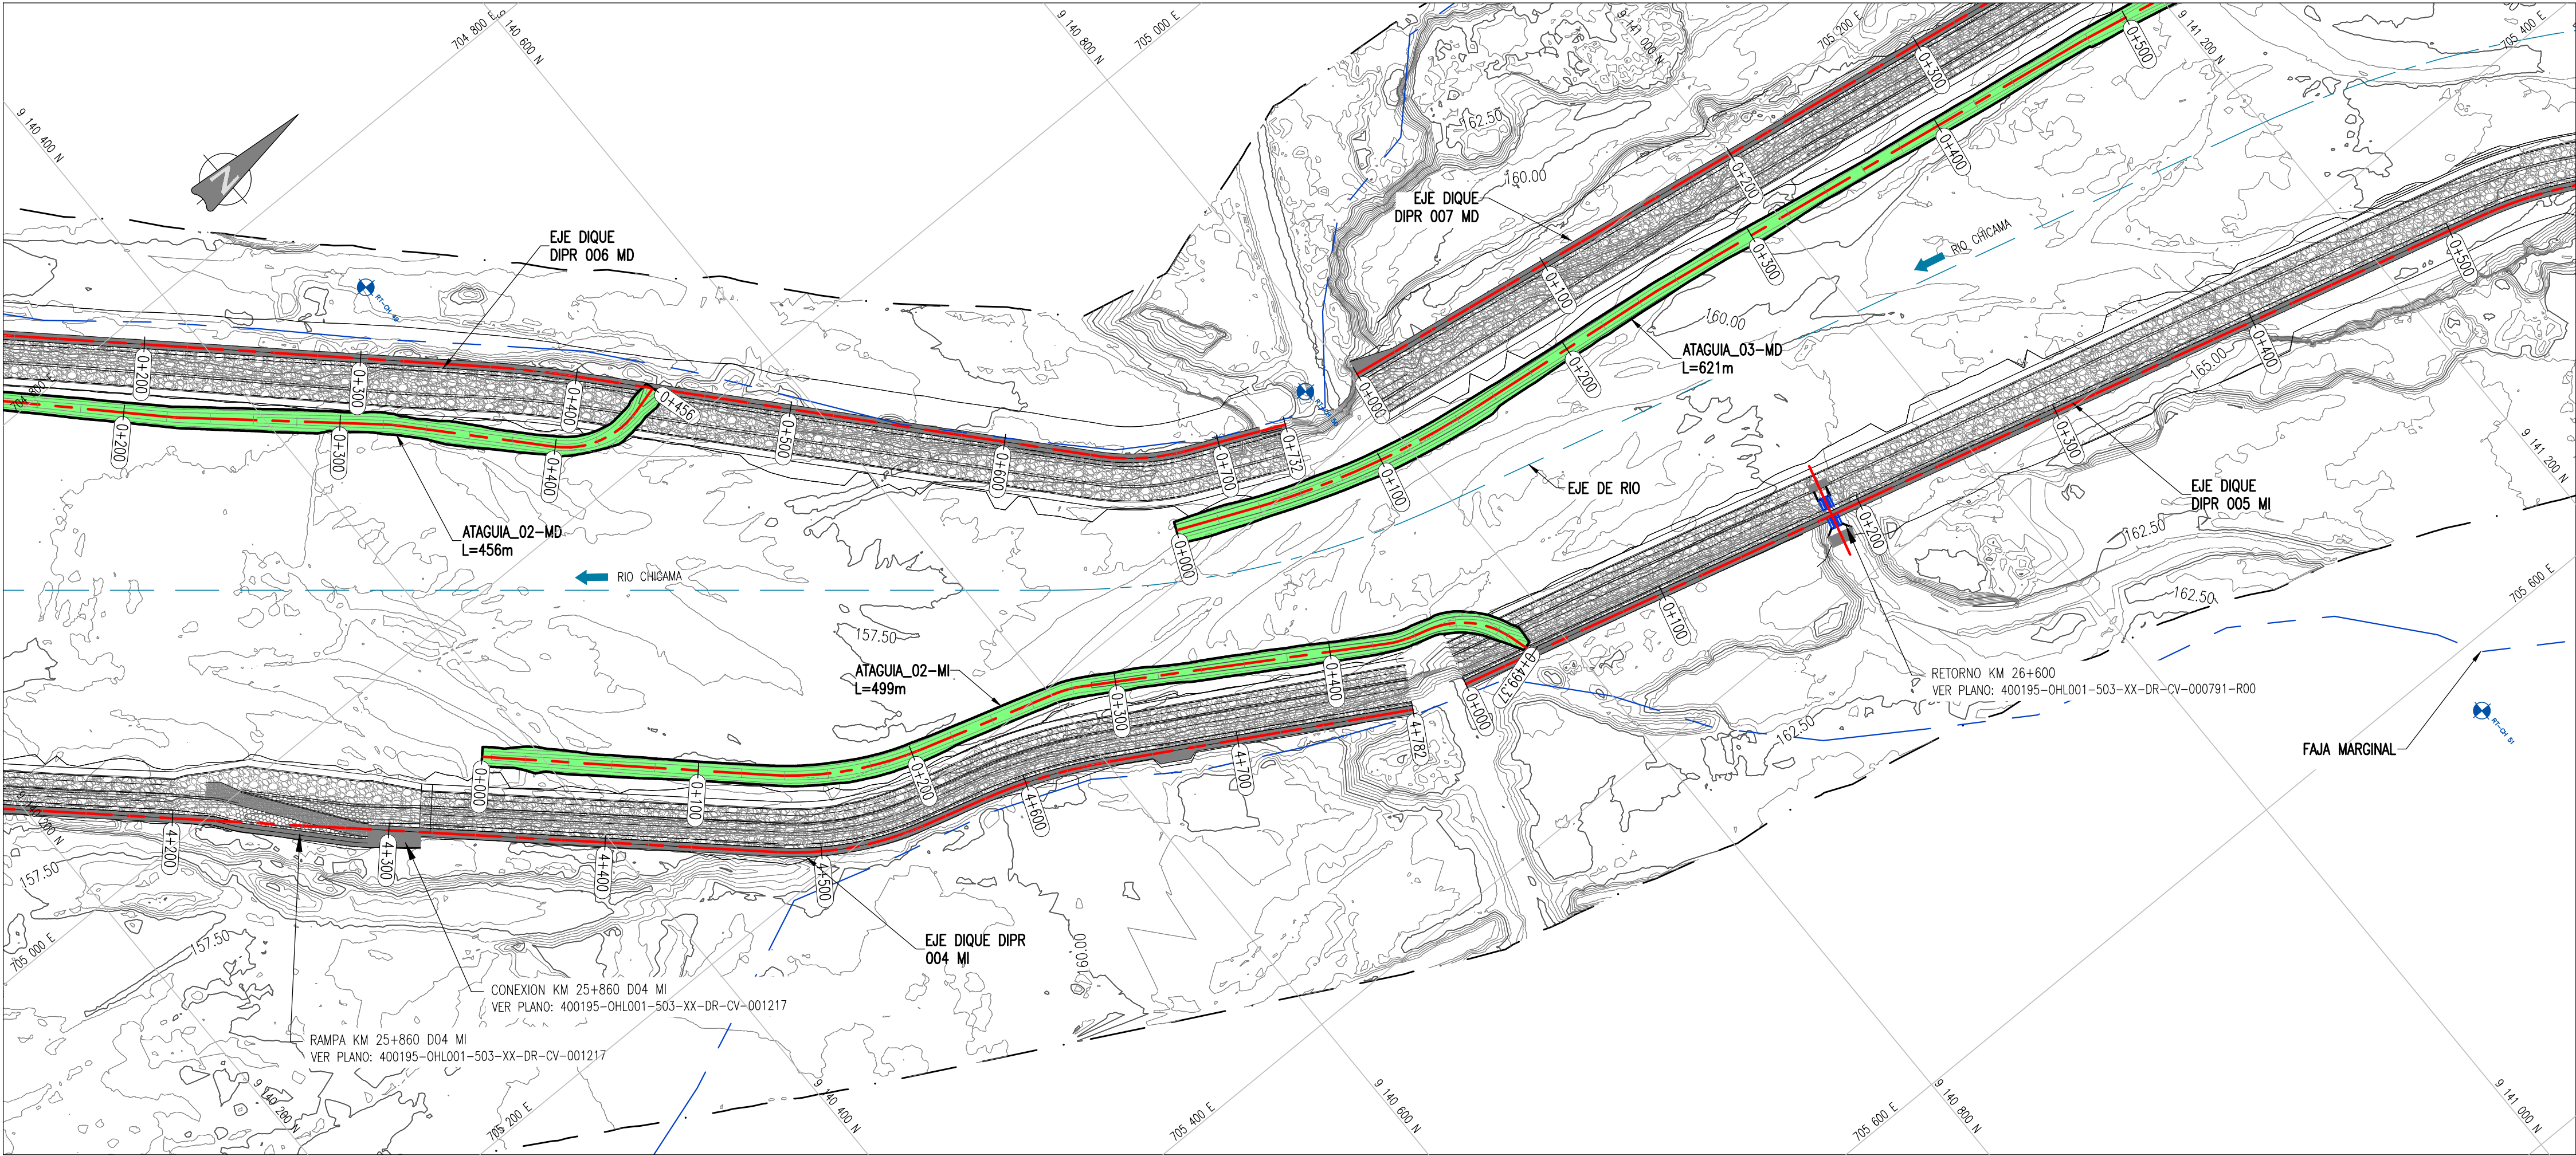

PLANTA
Escala 1:2000

LEYENDA

DISEÑO

- EJE DE DIQUE
- CORONA
- ENROCADO
- GEOCELDA

PERFIL LONGITUDINAL

- LÍNEA DE TERRENO INICIAL
- LÍNEA DE CORONA DE DIQUE
- LÍNEA DE CIMENTACIÓN UNA
- LÍNEA DE CIMENTACIÓN DE DIQUE
- LÍNEA DE NAME

NOMENCLATURA

PC: KM DE COMIENZO DE CURVA
PT: KM DE FIN DE CURVA
PI: KM DE PUNTO DE INFLEXIÓN

TOPOGRAFÍA

- CURVA DE NIVEL DE TERRENO EXISTENTE CADA 0.50m
- ÁREAS VERDES
- ÁREA CONSTRUIDA
- CARRETERA EXISTENTE
- CANAL DE CONCRETO
- BORDE RIO
- EJE DE RIO
- ESPEJO DE AGUA TR= 100 AÑOS
- FLUJO DE RIO
- RED GEODÉSICA PRIMARIA
- RED GEODÉSICA SECUNDARIA
- RED GEODÉSICA TERCARIA
- POSTE DE MEDIA TENSIÓN
- POSTE DE ALTA TENSIÓN

RECONSTRUCCIÓN

REVISIÓN DE DOCUMENTOS TÉCNICOS

- A. ACEPTADO
- B. ACEPTADO CON COMENTARIOS
- C. RECHAZADO

FIRMA _____ FECHA _____



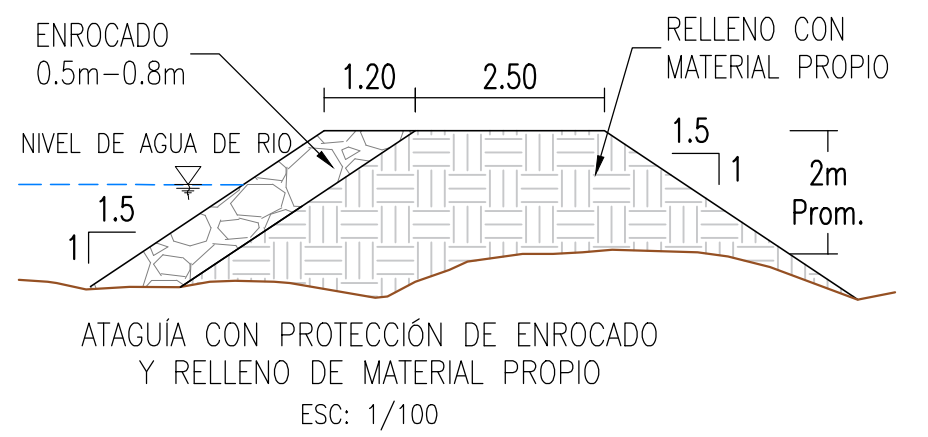


TABLA DE ATAGUAS							
N°	ATAGUIA	DIQUE	PROGRESIVA DE ATAGUIA		PROGRESIVA DE RIO		LONGITUD (m)
			INICIO	FIN	INICIO	FIN	
1	ATAGUIA-01-MI	2M/3MI	0+000	1+090	18+627	19+655	1090
2	ATAGUIA-02-MI	4M/5MI	0+000	0+499	25+934	26+393	499
3	ATAGUIA-03-MI	5MI	0+000	0+292	27+054	27+336	292
4	ATAGUIA-04-MI	7MI	0+000	0+140	28+216	28+402	140
5	ATAGUIA-05-MI	7MI	0+000	0+130	28+263	28+372	130
6	ATAGUIA-01-MD	5MD	0+000	0+319	23+573	23+878	319
7	ATAGUIA-02-MD	6MD	0+000	0+456	25+575	26+013	456
8	ATAGUIA-03-MD	6MD/7MD	0+000	0+621	26+258	26+866	621
9	ATAGUIA-04-MD	7MD	0+000	1+230	28+661	29+881	1230

NOTA:

- EL SISTEMA DE COORDENADAS ES UTM DATUM WGS84, ZONA 17 SUR.
- LAS ELEVACIONES Y DISTANCIAS SE ENCUENTRAN EN METROS.
- LOS BM SE ENCUENTRAN MONUMENTADOS PREFERENTEMENTE CERCA A CAMINOS Y ACCESOS QUE ESTAN EN LA PARTE EXTERNA DE LAS ÁREAS DE CONSTRUCCIÓN DE DIQUES, LLANURAS DE INUNDACIÓN DEL RIO Y TERRENOS DE CULTIVOS EN AMBOS MARGENES; PARA UNA EFICIENTE PRESERVACIÓN DE LOS BM EN LA ETAPA CONSTRUCTIVA DEL PROYECTO.

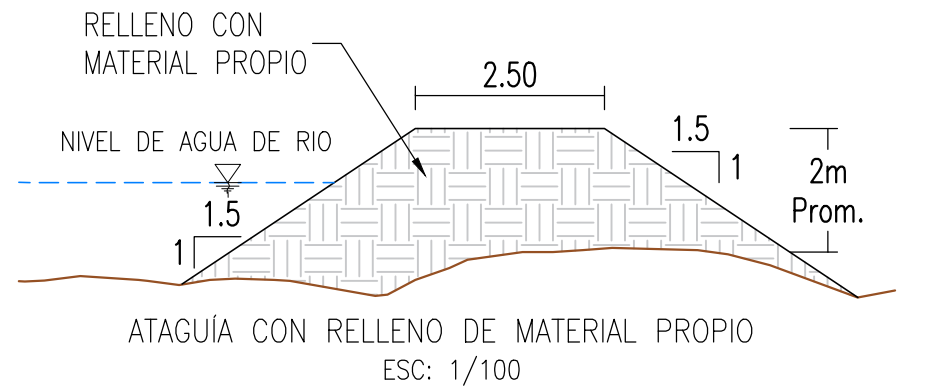 

REV	N°	FECHA	DESCRIPCIÓN DE LA REVISIÓN	REVISADO	DIRECTOR
R03	10.2023	EMITIDO PARA APROBACIÓN	J.S.M.	R.E.	
R02	08.2023	EMITIDO PARA APROBACIÓN	J.S.M.	R.E.	
R01	06.2023	EMITIDO PARA APROBACIÓN	J.S.M.	R.E.	
R00	04.2023	EMITIDO PARA APROBACIÓN	J.S.M.	G.M.	

DESIGNO:	FECHA	FIRMA
Ing. Jorge Medina	11.10.2023	
DIBUJO:	FECHA	FIRMA
Edgar Mamani	11.10.2023	
REVISIÓN Y APROBACIÓN DE DISEÑO:	FECHA	FIRMA
Ing. Jorge Santa Marina	11.10.2023	
APROBACIÓN:	FECHA	FIRMA
Ing. Jose Luis Oblitas	11.10.2023	
DIRECTOR DE PROYECTO:	FECHA	FIRMA
Ing. Ricardo Echegaray	11.10.2023	

OHLA
Perú

TRESSAN

PERÚ Presidencia del Consejo de Ministros

RECONSTRUCCIÓN
CON CAMBIOS

SOLUCIONES INTEGRALES ENTREGA DE LAS DEFENSAS RIBEREÑAS RÍO CHICAMA Y RÍO VIRÚ - LA LIBERTAD (PAQUETE 9R-06)

PLANO

PLANTA ATAGUAS

KM 24+200 AL 26+800

ESPECIALIDAD : **GENERAL**

USO : **503-DEFENSAS RIBEREÑAS-PARTE 3 RÍO CHICAMA**

ZONA : **CHICAMA-ASCOPE-LA LIBERTAD**

ESCALA : **INDICADA** FECHA : **11.10.2023** REV : **R03**

CÓDIGO DEL PLANO : **400195-OHL001-503-XX-DR-CV-001890**