



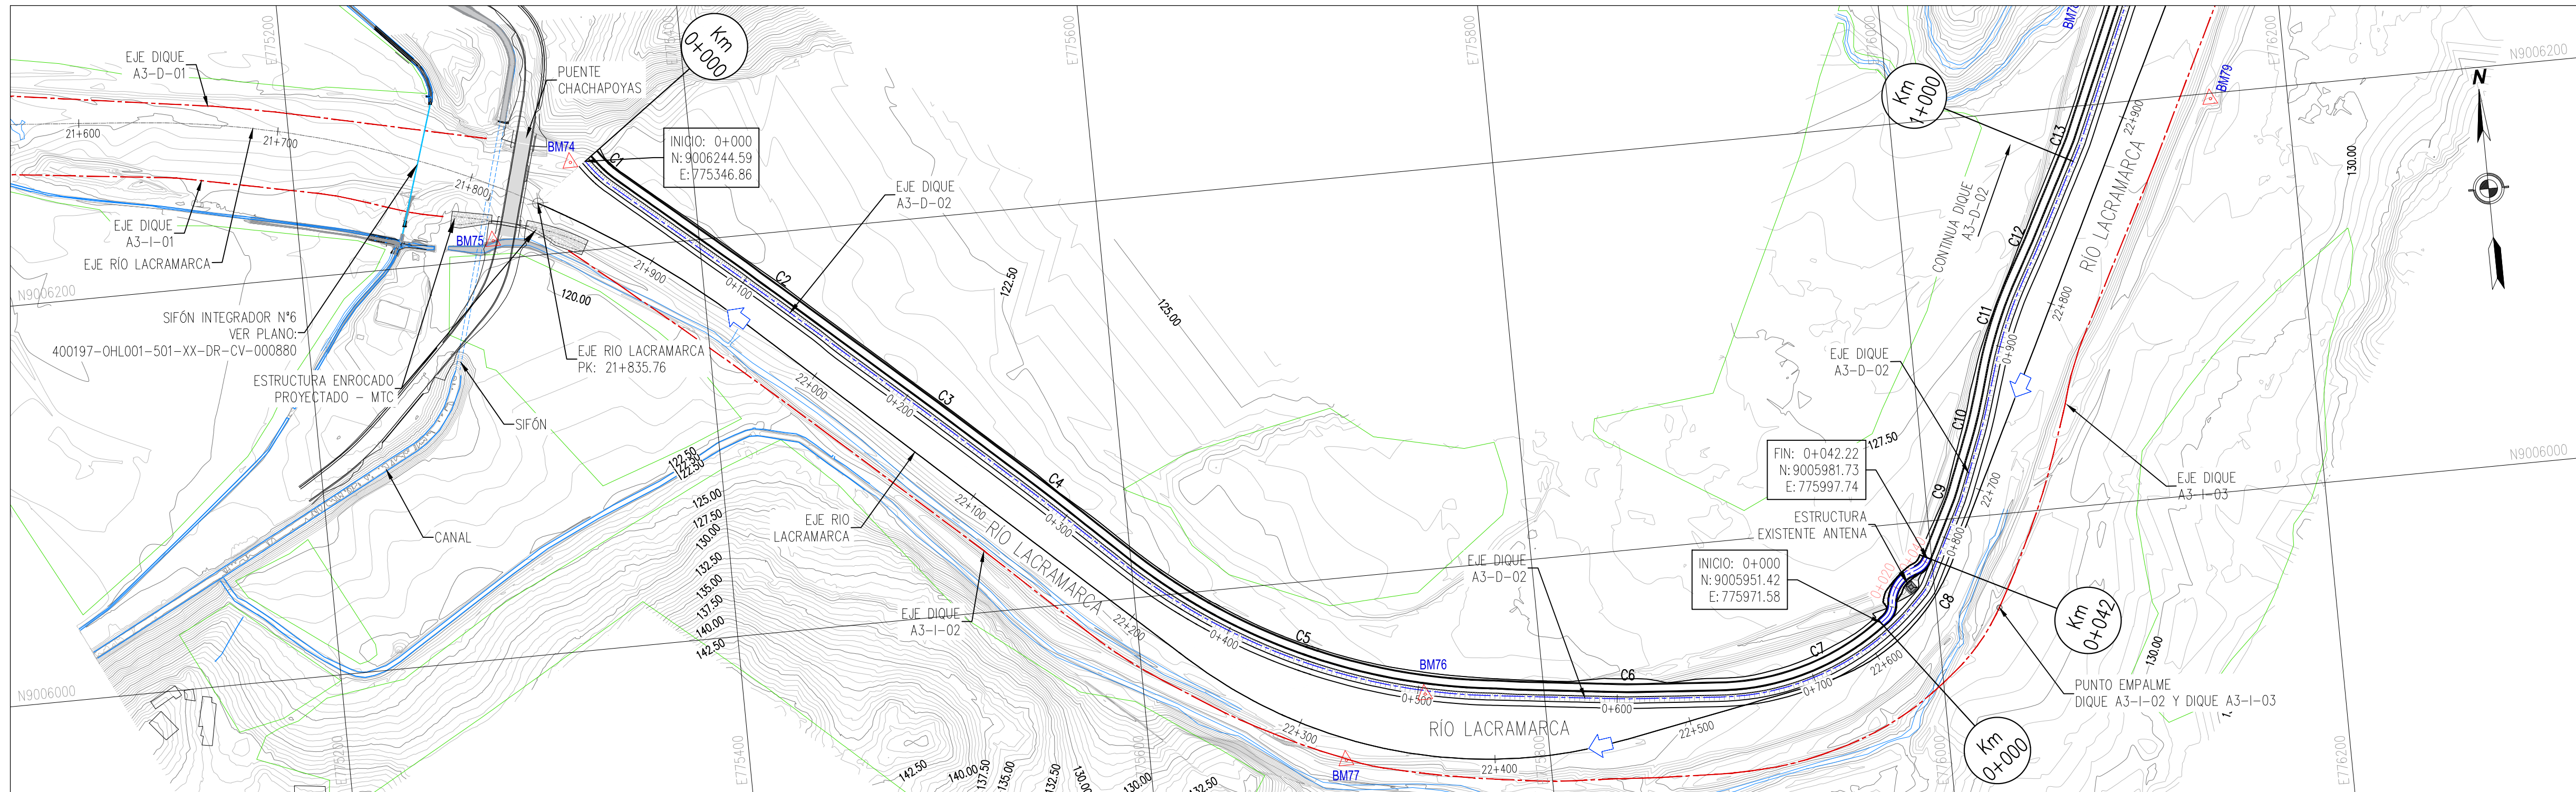

DIQUE A3-D-02 (MARGEN DERECHA)

PLANTA

ESC. 1/2000

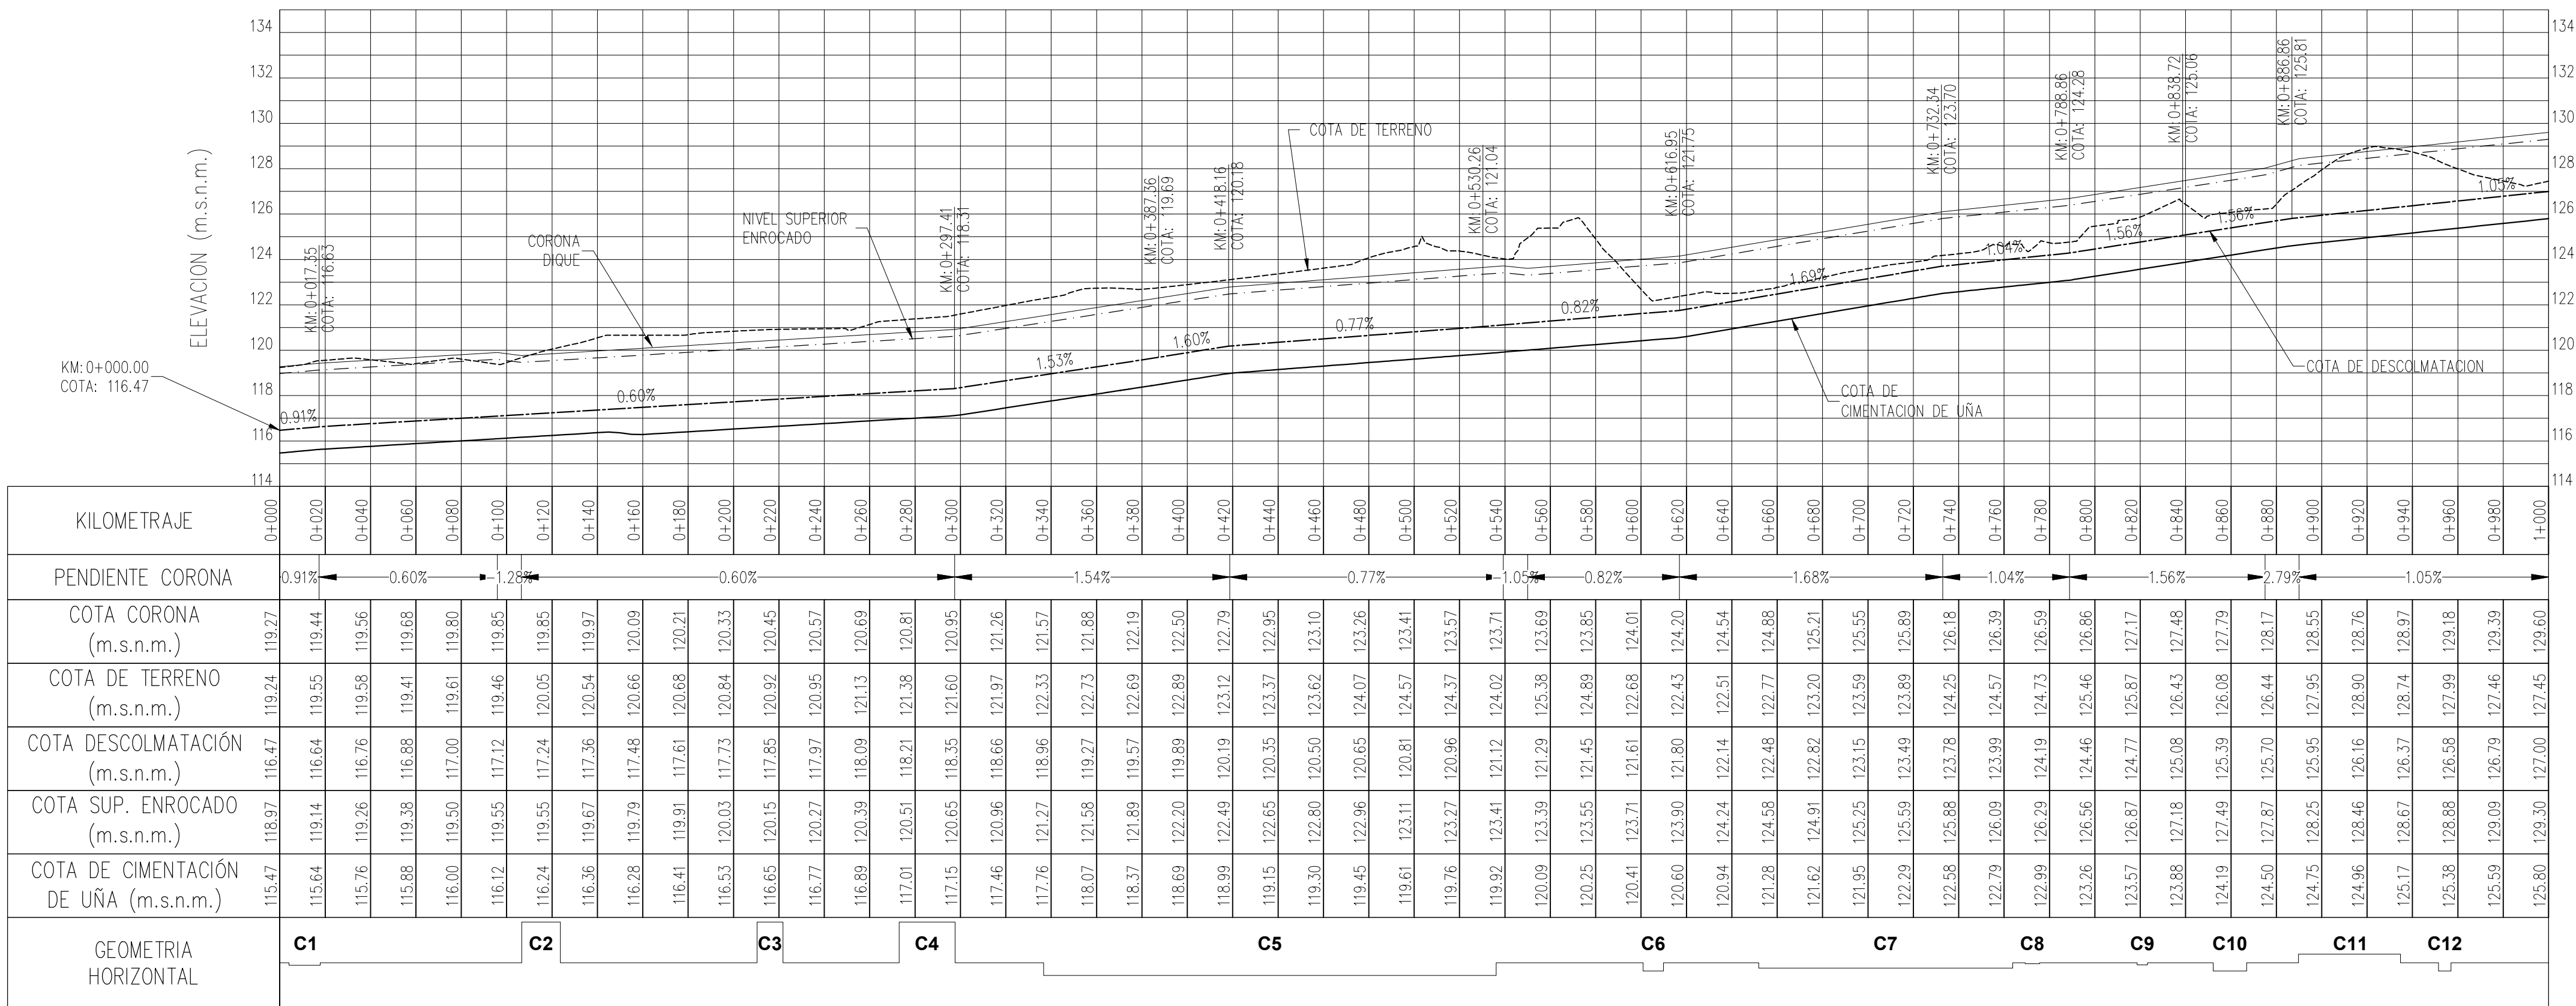


PERFIL LONGITUDINAL

ESC. H: 1/2000

ESC. V: 1/200

ESQUEMA DE COTAS DE PERFIL

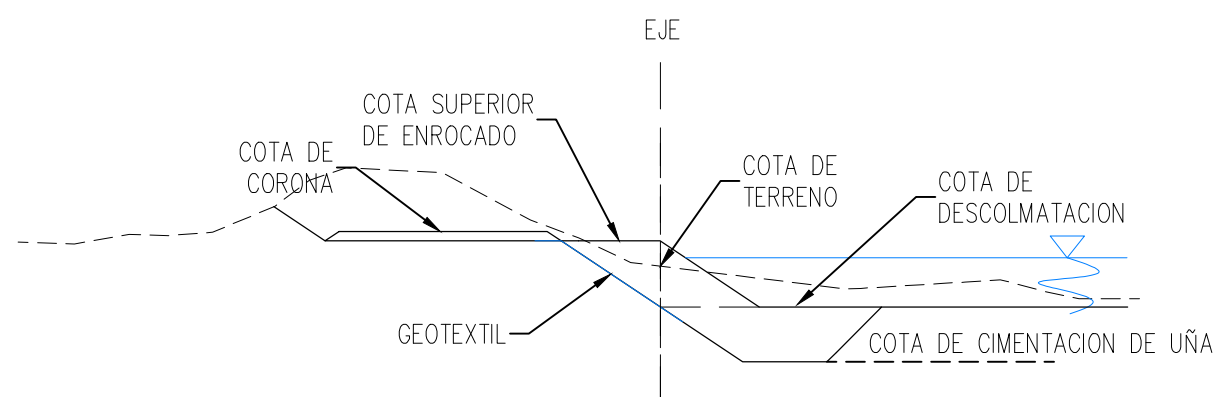


LEYENDA PLANTA

	CURVAS DE NIVEL TERRENO NATURAL
	CANAL
	TROCHA
	ZONAS DE CULTIVO
	EJE DE DIQUE
	FLUJO DE AGUA
	MURO PUENTE CHACHAPOYAS
	ENROCADO PROYECTADO - MTC

RED TERCARIA	COORDENADAS UTM WGS84 - 17 SUR		
CÓDIGO	ESTE (X)	NORTE (Y)	ELEVACIÓN (m.s.n.m)
BM-074	775339.380	9006244.718	118.726
BM-075	775297.032	9006209.336	119.786
BM-076	775740.496	9005937.860	125.694
BM-077	775694.192	9005900.379	123.715
BM-078	776114.917	9006250.908	132.598
BM-079	776161.342	9006197.195	131.333


LEYENDA PERFIL

	COTA DE TERRENO
	COTA DE CORONA
	COTA SUP. ENROCADO
	COTA DE DESCOLMATACIÓN
	COTA DE CIMENTACIÓN DE UÑA

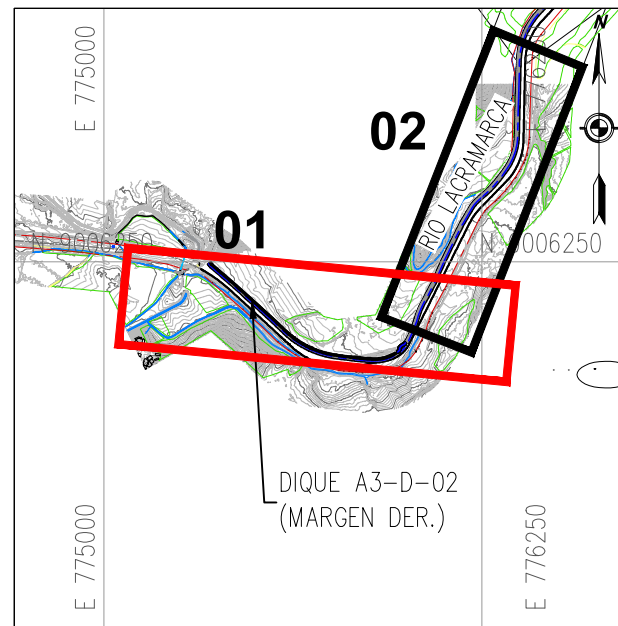

PLANO DE UBICACIÓN
1/25000

ESCALA GRAFICA :

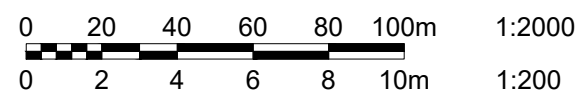

LEYENDA :

Sistema de Proyección:
Universal Transversal Mercator (UTM) , Zona 17 Sur
Datum : Sistema Geodesico Mundial (WGS 84)
Fuente : Equipo Técnico

REV N°	FECHA	DESCRIPCIÓN DE LA REVISIÓN	REVISADO	DIRECTOR
R03	01/2023	EMITIDO PARA APROBACIÓN	A.P.T.	M.A.B.
R01	11/2022	EMITIDO PARA APROBACIÓN	A.P.T.	M.A.B.
R00	09/2022	EMITIDO PARA APROBACIÓN	A.P.T.	M.A.B.

FECHA	FIRMA
27/01/2023	
27/01/2023	
27/01/2023	
30/01/2023	
30/01/2023	



TÍTULO :
**ENTREGA DE DEFENSAS
RIBEREÑAS DEL RIO
LACRAMARCA
(PAQUETE R-07)**
Creación del servicio de protección en riberas del río Lacramarca vulnerables ante peligros de inundación, en 58 comunidades en los distritos de Macate, Cáceres del Perú y Chimbote de la provincia de Santa Cruz departamento de Ancash
CUI - 2499818

PLANO :
**DIQUE A3-D-02
PLANTA PERFIL LONGITUDINAL
KM 0+000 - KM 1+000**

ESPECIALIDAD :

CIVIL

USO :
DEFENSAS RIBEREÑAS

ZONA :
CHIMBOTE - SANTA - ANCASH

ESCALA :
1/2000

FECHA :
30/01/23

REV :
R03

CÓDIGO DEL PLANO :
400197-OHL001-501-XX-DR-CV-000241