



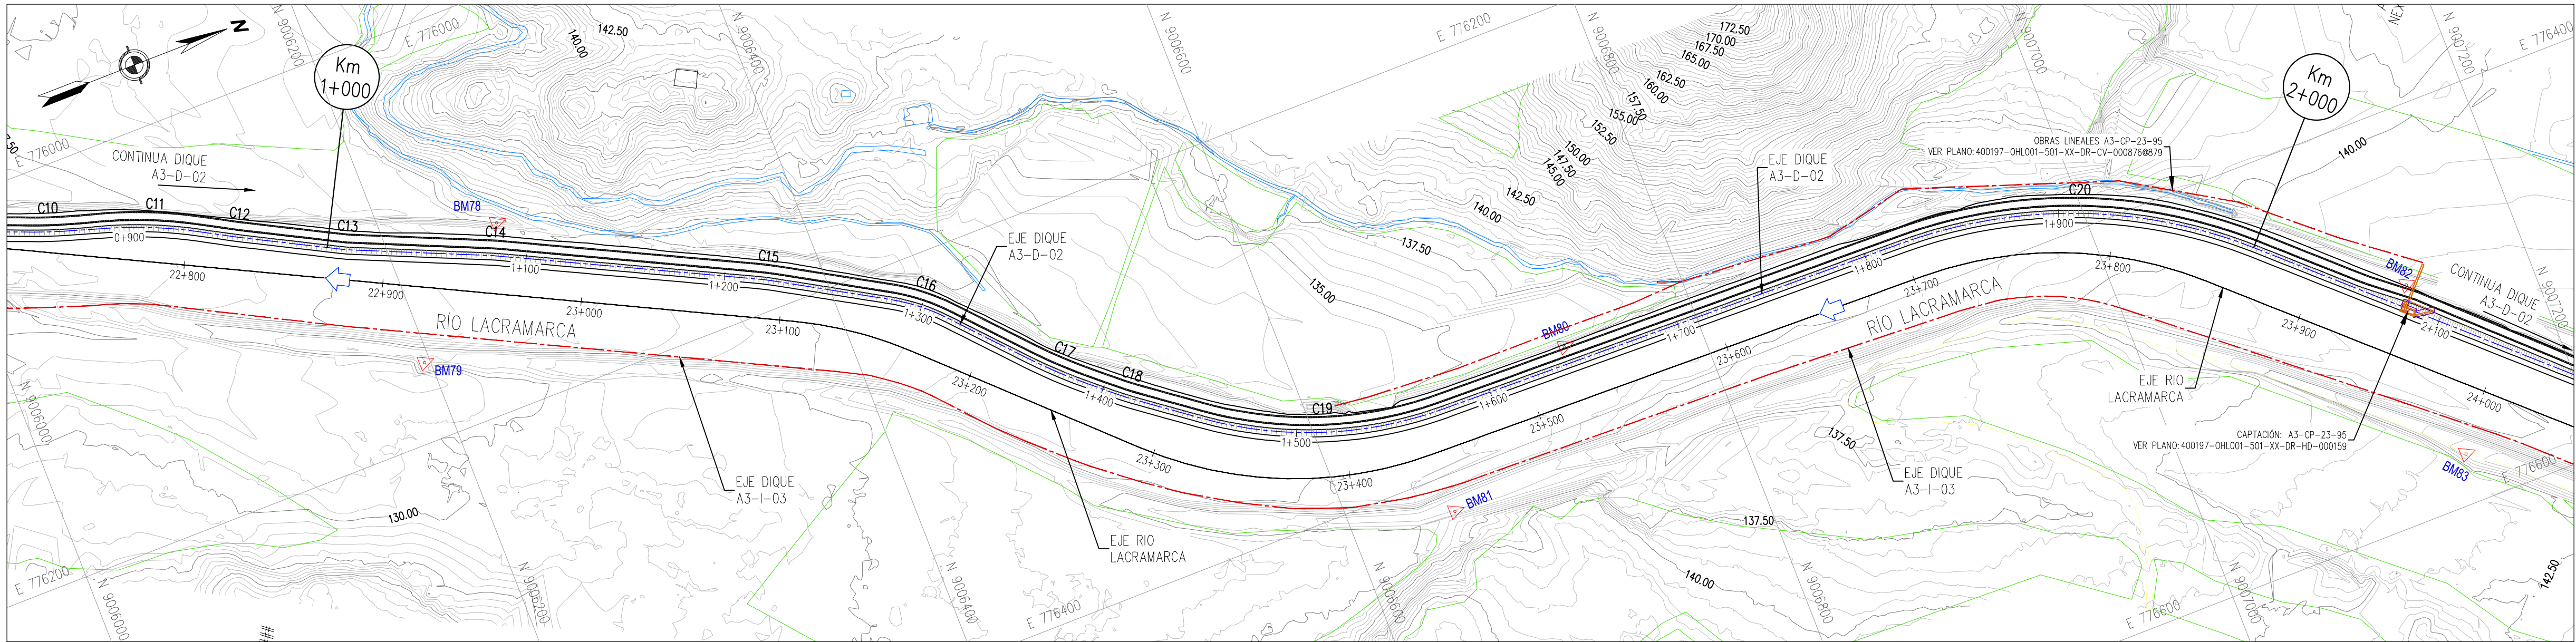


DIQUE A3-D-02 (MARGEN DERECHA)
PLANTA
ESC. 1/2000

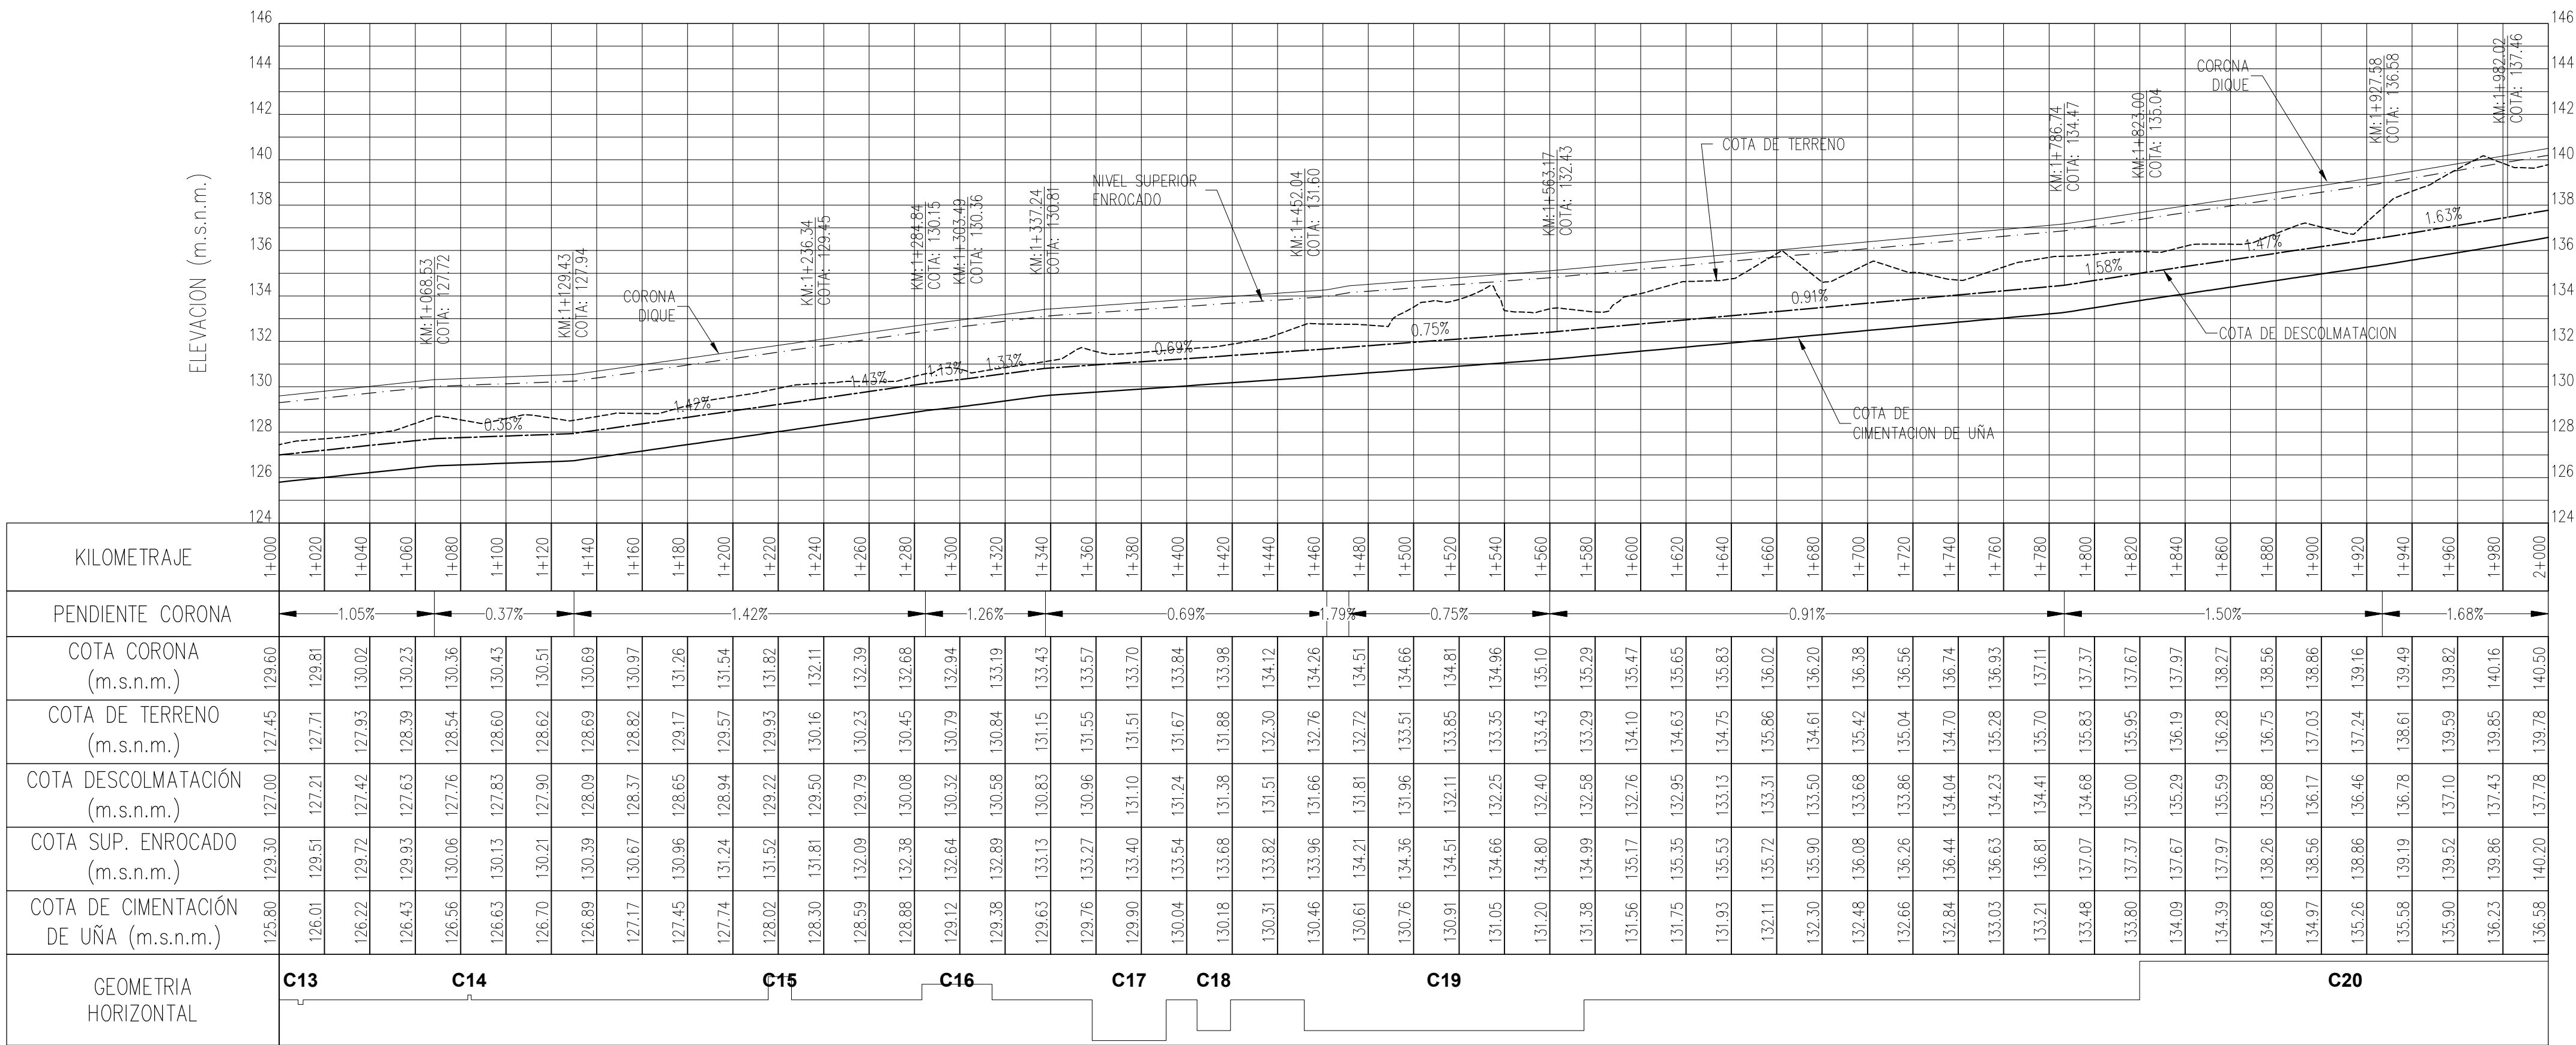

PERFIL LONGITUDINAL
ESC. H: 1/2000
ESC. V: 1/200


CUADRO DE COORDENADAS y ELEMENTOS DE CURVAS								
CURVA	RADIO	DELTA	LONG. CURVA	TANG.	P.I	P.C	P.T	
C13	30.00	004°16'54"	2.24	1.12	1+009.49	1+008.37	1+010.61	9006181.00
C14	30.00	002°45'42"	1.45	0.72	1+083.92	1+083.20	1+084.64	9006249.22
C15	150.00	003°55'08"	10.26	5.13	1+220.73	1+215.60	1+225.86	9006371.84
C16	100.00	017°43'14"	30.93	15.59	1+298.89	1+283.30	1+314.23	9006439.37
C17	265.00	007°02'52"	32.60	16.32	1+374.65	1+358.33	1+390.92	9006490.26
C18	200.00	004°13'28"	14.75	7.38	1+411.90	1+404.52	1+419.27	9006518.44
C19	200.00	035°19'07"	123.29	63.67	1+515.44	1+451.77	1+575.05	9006601.47
C20	250.00	041°32'35"	181.27	94.82	1+914.73	1+819.91	2+001.17	9007004.70

REFERENCIAS: VER PLANO 400197-OHL001-501-XX-DR-CV-0000(249@253) (SECCIONES TRANSVERSALES)
VER PLANO 400197-OHL001-501-XX-DR-CV-000236 (SECCIONES TÍPICAS)

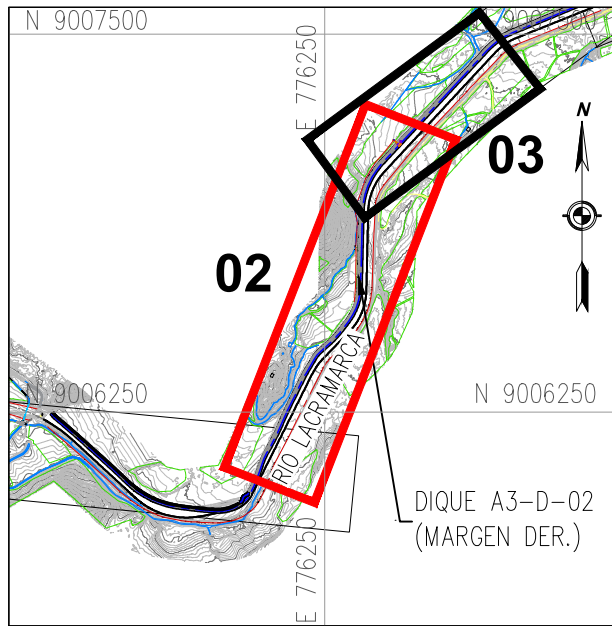

PLANO DE UBICACIÓN
1/25000

ESCALA GRAFICA :

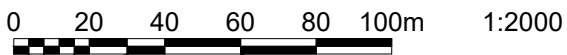

LEYENDA :

Sistema de Proyección:
Universal Transversal Mercator (UTM) , Zona 17 Sur
Datum : Sistema Geodesico Mundial (WGS 84)
Fuente : Equipo Técnico

REV N°	FECHA	DESCRIPCIÓN DE LA REVISIÓN	REVISADO	DIRECTOR
R03	01/2023	EMITIDO PARA APROBACIÓN	A.P.T.	M.A.B.
R01	11/2022	EMITIDO PARA APROBACIÓN	A.P.T.	M.A.B.
R00	09/2022	EMITIDO PARA APROBACIÓN	A.P.T.	M.A.B.
NOTA: EL DOCUMENTO PASO DE LA R01 A R03.				
DISEÑO :	FECHA	FIRMA		
ENRIQUE QUINTANO A.	27/01/2023			
DIBUJO :	FECHA	FIRMA		
ROGER ROSILLO L.	27/01/2023			
REVISIÓN Y APROBACIÓN DE DISEÑO:	FECHA	FIRMA		
ALBERTO PRIETO T.	27/01/2023			
APROBACIÓN :	FECHA	FIRMA		
RAUL FLORES C.	30/01/2023			
DIRECTOR DE PROYECTO :	FECHA	FIRMA		
MIGUEL A. DEL BARCO	30/01/2023			

LEYENDA PLANTA


	CURVAS DE NIVEL TERRENO NATURAL
	CANAL
	TROCHA
	ZONAS DE CULTIVO
	EJE DE DIQUE
	FLUJO DE AGUA
	ESTRUCTURA TOMA: PKT: 23+950

RED TERCIARIA	COORDENADAS UTM WGS84 - 17 SUR		
CÓDIGO	ESTE (X)	NORTE (Y)	ELEVACIÓN (m.s.n.m)
BM-078	776114.917	9006250.908	132.598
BM-079	776161.342	9006197.195	131.333
BM-080	776361.205	9006732.981	138.067
BM-081	776418.387	9006651.882	136.900
BM-082	776485.471	9007137.894	143.707
BM-083	776575.463	9007135.032	144.424

LEYENDA PERFIL

	COTA DE TERRENO
	COTA DE CORONA
	COTA SUP. ENROCADO
	COTA DE DESCOLMATACIÓN
	COTA DE CIMENTACION DE UÑA

ESQUEMA DE COTAS DE PERFIL

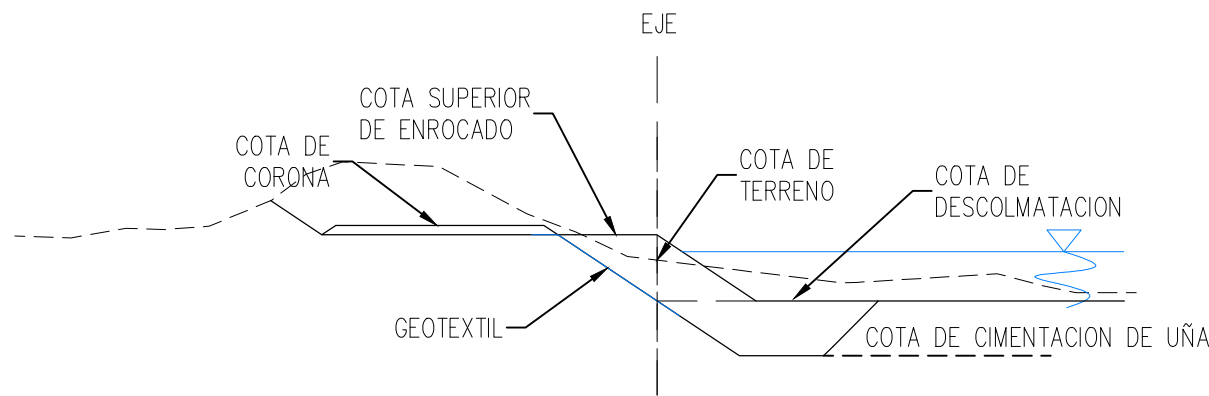

RECONSTRUCCIÓN

REVISIÓN DE DOCUMENTOS TÉCNICOS

☒ A- ACEPTADO

☐ B- ACEPTADO CON COMENTARIOS

☐ C- RECHAZADO

Quié Firmó:

Alonso Sánchez

Fecha:

2023-01-11

TÍTULO :

ENTREGA DE DEFENSAS
RIBEREÑAS DEL RIO
LACRAMARCA
(PAQUETE R-07)

Creación del servicio de protección en riberas del río
Lacramarca vulnerables ante peligros de inundación, en 58
comunidades en los distritos de Macate, Cáceres del Perú y
Chimbote de la provincia de Santa - departamento de Ancash
CUI - 2499818

PLANO :

DIQUE A3-D-02
PLANTA PERFIL LONGITUDINAL
KM 1+000 - KM 2+000

ESPECIALIDAD :

CIVIL

USO :

DEFENSAS RIBEREÑAS

ZONA :

CHIMBOTE — SANTA — ANCASH

ESCALA :

1/2000

FECHA :

30/01/23

REV :

R03

CÓDIGO DEL PLANO :

400197-OHL001-501-XX-DR-CV-000242