



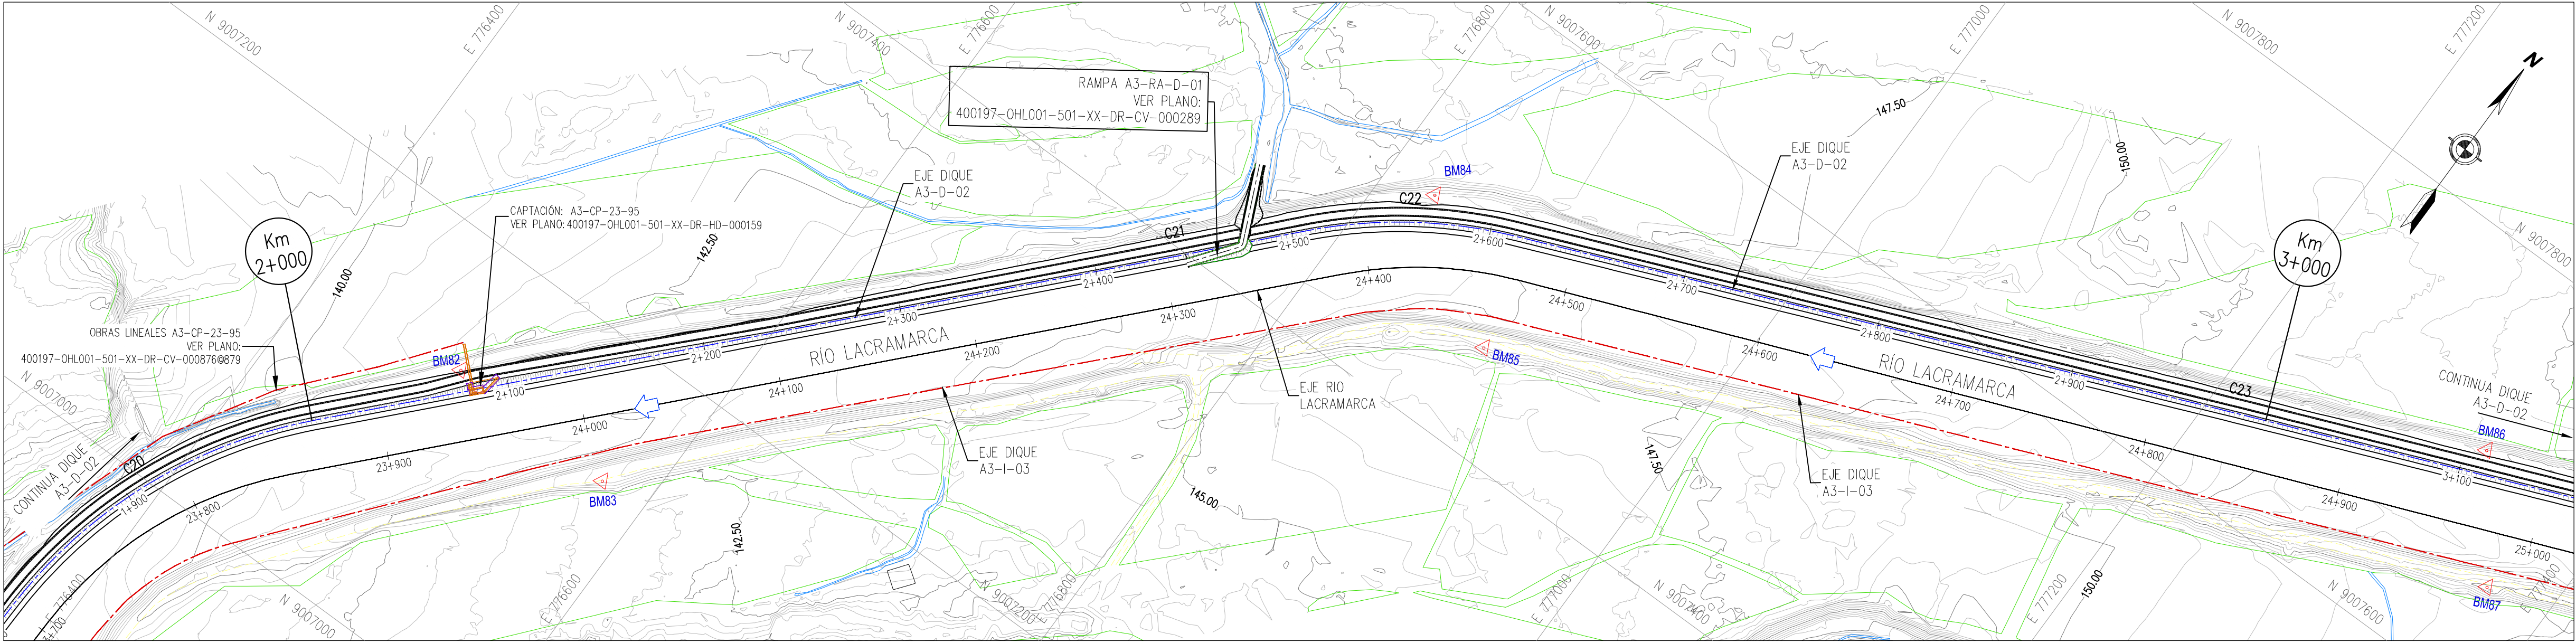

DIQUE A3-D-02 (MARGEN DERECHA)

PLANTA

ESC. 1/2000

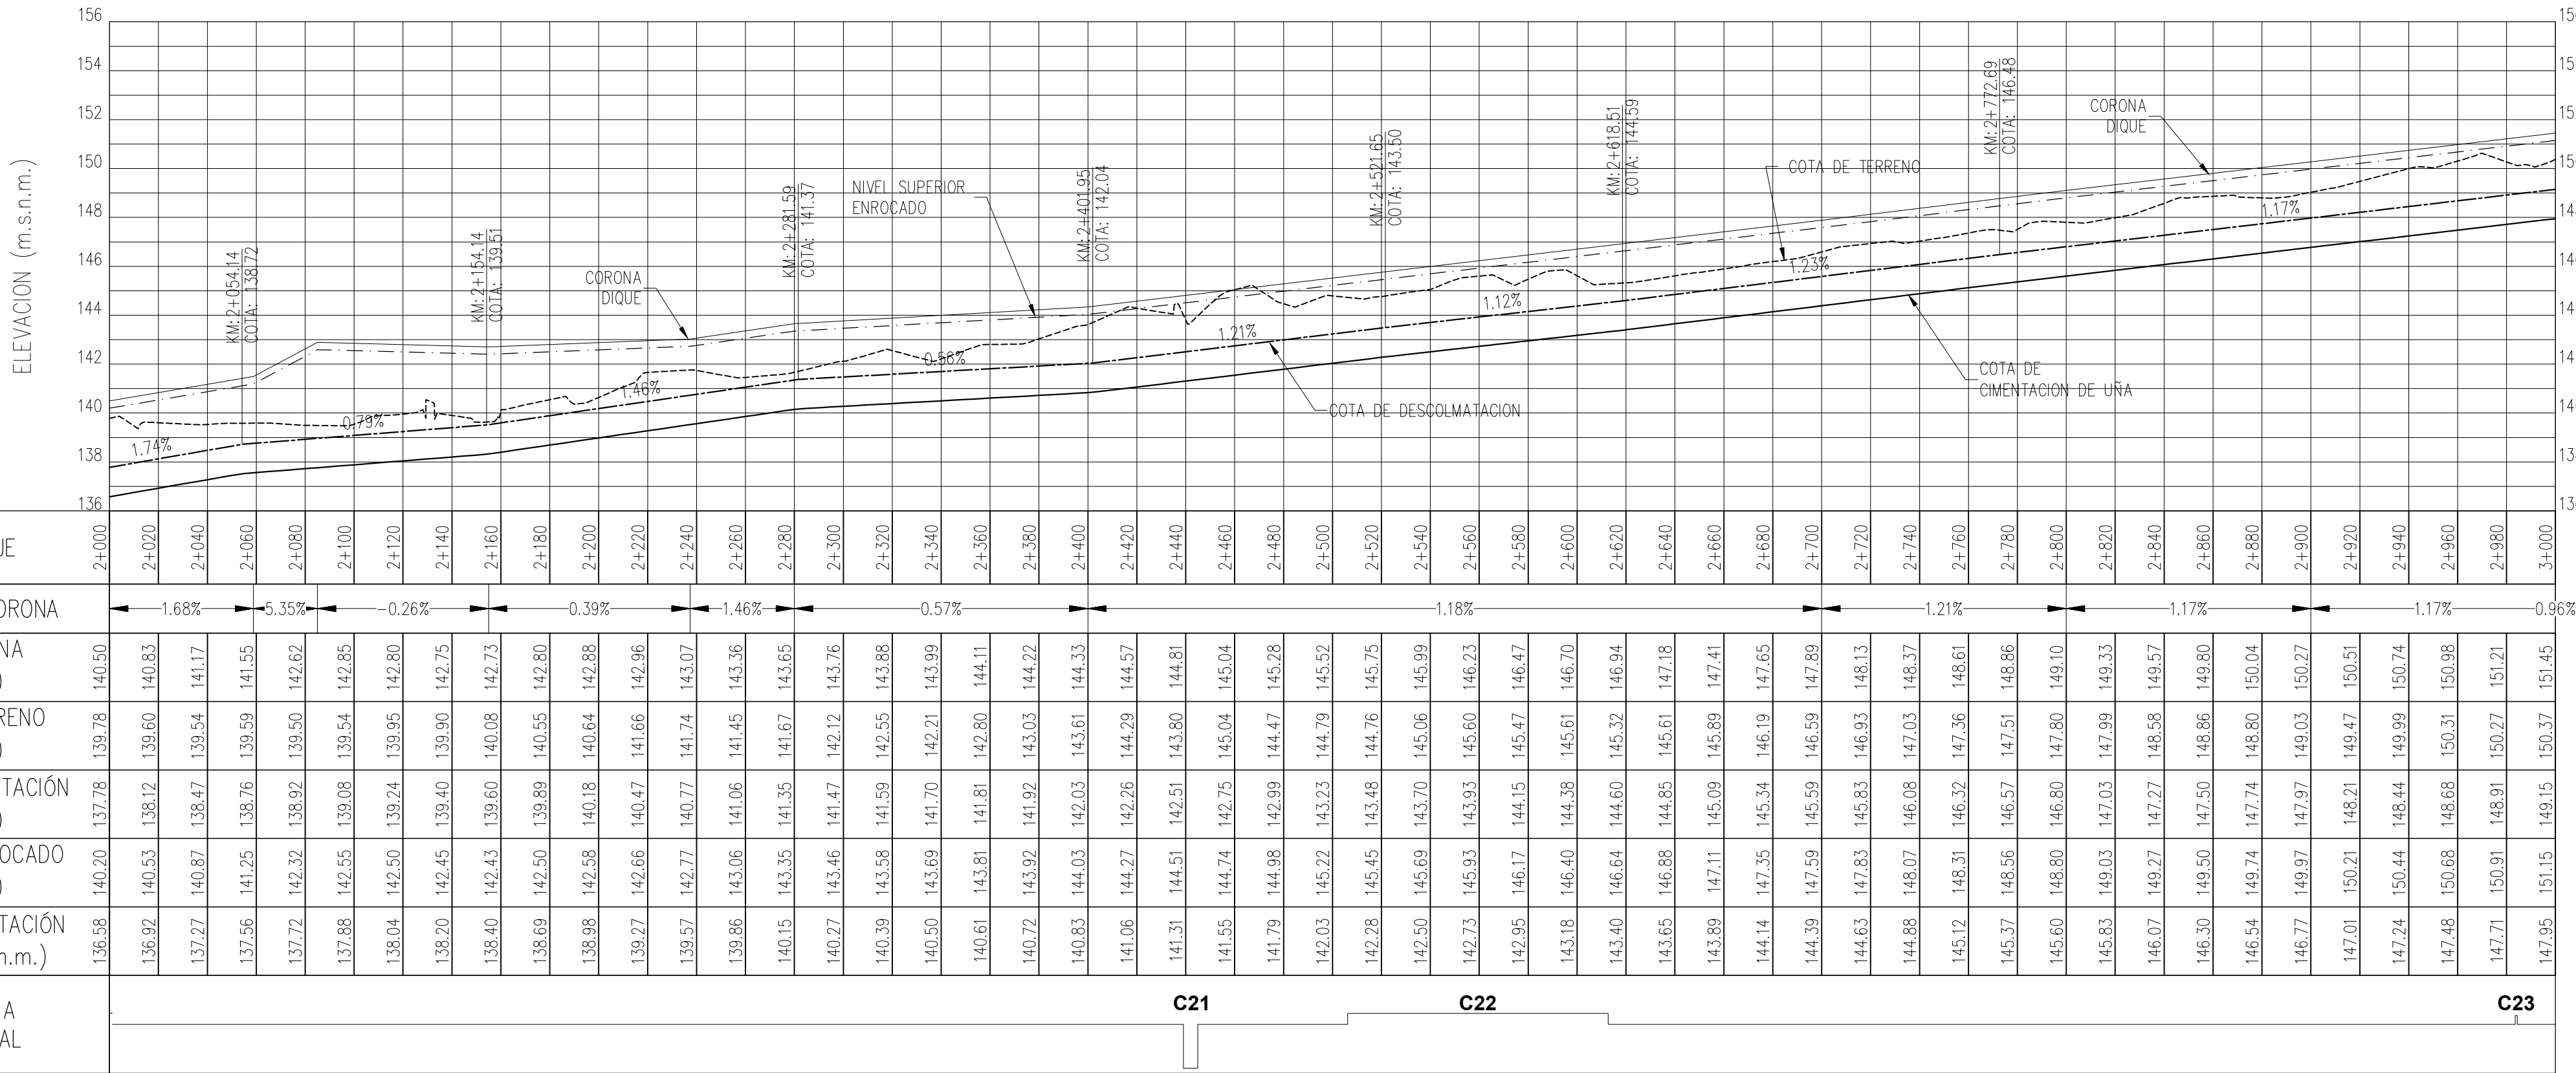


PERFIL LONGITUDINAL

ESC. H: 1/2000

ESC. V: 1/200

CUADRO DE COORDENADAS y ELEMENTOS DE CURVAS									
CURVA	RADIO	DELTA	LONG. CURVA	TANG.	P.I	P.C	P.T	P.I NORTE	P.I ESTE
C21	1000.00	000°20'02"	5.83	2.91	2+442.01	2+439.10	2+444.93	9007396.98	776741.27
C22	245.00	024°54'41"	106.52	54.12	2+560.29	2+506.17	2+612.69	9007484.07	776821.31
C23	200.00	000°14'14"	0.83	0.41	2+983.97	2+983.56	2+984.38	9007646.89	777214.31

ESQUEMA DE COTAS DE PERFIL

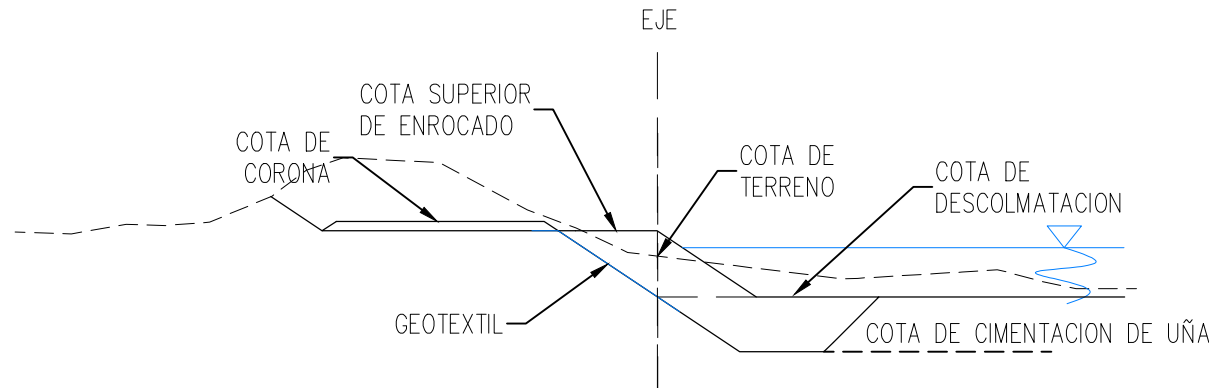


LEYENDA PLANTA

	CURVAS DE NIVEL TERRENO NATURAL
	CANAL
	TROCHA
	ZONAS DE CULTIVO
	EJE DE DIQUE
	FLUJO DE AGUA
	ESTRUCTURA TOMA: PKT: 23+620 PKT: 23+950

RED TERCIARIA	COORDENADAS UTM WGS84 - 17 SUR		
CÓDIGO	ESTE (X)	NORTE (Y)	ELEVACIÓN (m.s.n.m)
BM-082	776485.471	9007137.894	143.707
BM-083	776575.463	9007135.032	144.424
BM-084	776826.773	9007497.499	149.043
BM-085	776891.867	9007450.382	149.702
BM-086	777327.186	9007706.512	154.804
BM-087	777367.951	9007651.361	155.248


LEYENDA PERFIL

	COTA DE TERRENO
	COTA DE CORONA
	COTA SUP. ENROCADO
	COTA DE DESCOLMATACIÓN
	COTA DE CIMENTACION DE UÑA

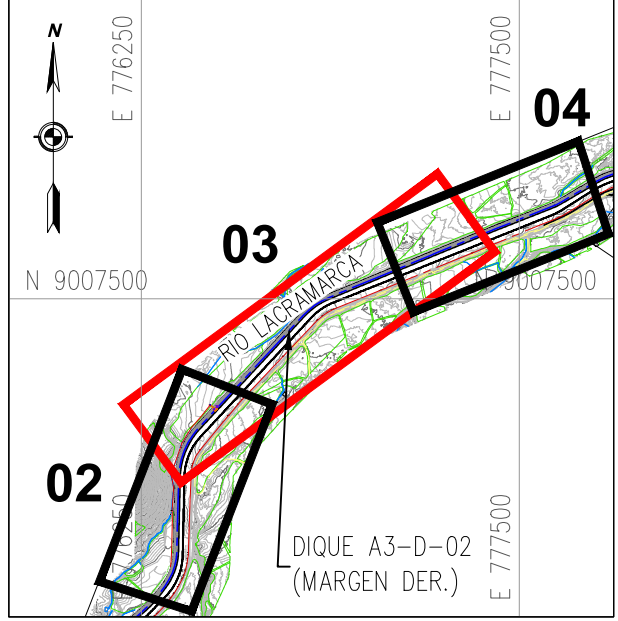

PLANO DE UBICACIÓN
1/25000

ESCALA GRAFICA :

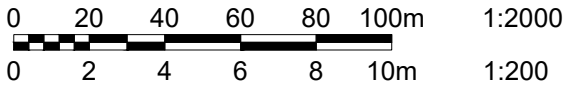

LEYENDA :
Sistema de Proyección:
Universal Transversal Mercator (UTM) , Zona 17 Sur
Datum : Sistema Geodesico Mundial (WGS 84)
Fuente : Equipo Técnico

REV N°	FECHA	DESCRIPCIÓN DE LA REVISIÓN	REVISADO	DIRECTOR
R03	01/2023	EMITIDO PARA APROBACIÓN	A.P.T.	M.A.B.
R01	11/2022	EMITIDO PARA APROBACIÓN	A.P.T.	M.A.B.
R00	09/2022	EMITIDO PARA APROBACIÓN	A.P.T.	M.A.B.
NOTA: EL DOCUMENTO PASO DE LA R01 A R03.				
DISEÑO :		FECHA	FIRMA	
ENRIQUE QUINTANO A.		27/01/2023		
DIBUJO :		FECHA	FIRMA	
ROGER ROSILLO L.		27/01/2023		
REVISIÓN Y APROBACIÓN DE DISEÑO:		FECHA	FIRMA	
ALBERTO PRIETO T.		27/01/2023		
APROBACIÓN :		FECHA	FIRMA	
RAUL FLORES C.		30/01/2023		
DIRECTOR DE PROYECTO :		FECHA	FIRMA	
MIGUEL A. DEL BARCO		30/01/2023		



AIRIFICIAL



TITULO :
**ENTREGA DE DEFENSAS
RIBEREÑAS DEL RIO
LACRAMARCA
(PAQUETE R-07)**
Creación del servicio de protección en riberas del río
Lacramarca vulnerables ante peligros de inundación, en 58
comunidades en los distritos de Macate, Cáceres del Perú y
Chimbote de la provincia de Santa - departamento de Ancash
CUI - 2499818

PLANO :
**DIQUE A3-D-02
PLANTA PERFIL LONGITUDINAL
KM 2+000 - KM 3+000**

ESPECIALIDAD :
CIVIL

USO :
DEFENSAS RIBEREÑAS

ZONA :
CHIMBOTE — SANTA — ANCASH

ESCALA :
1/2000

FECHA :
30/01/23

REV :
R03

CÓDIGO DEL PLANO :
400197-OHL001-501-XX-DR-CV-000243

REFERENCIAS: VER PLANO 400197-OHL001-501-XX-DR-CV-0000(253@256) (SECCIONES TRANSVERSALES)
VER PLANO 400197-OHL001-501-XX-DR-CV-000236 (SECCIONES TÍPICAS)