



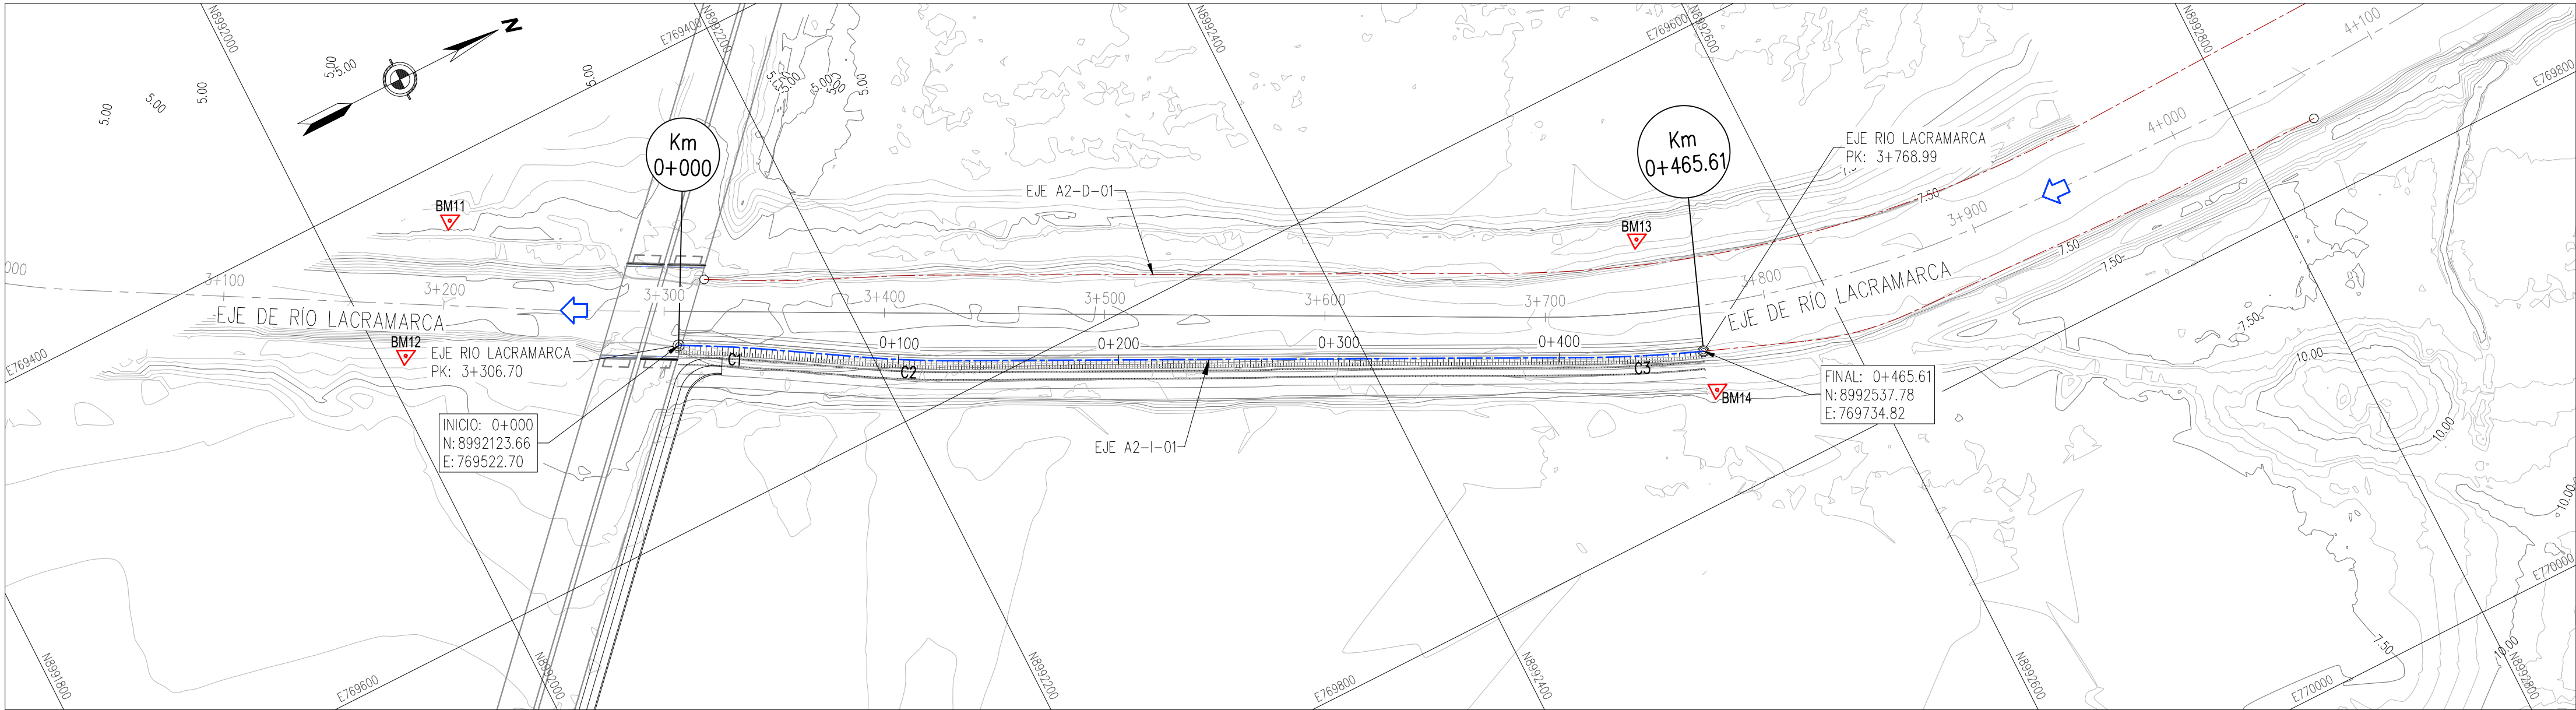

DIQUE A2-I-01 (MARGEN IZQUIERDA)

PLANTA

ESC. 1/2000

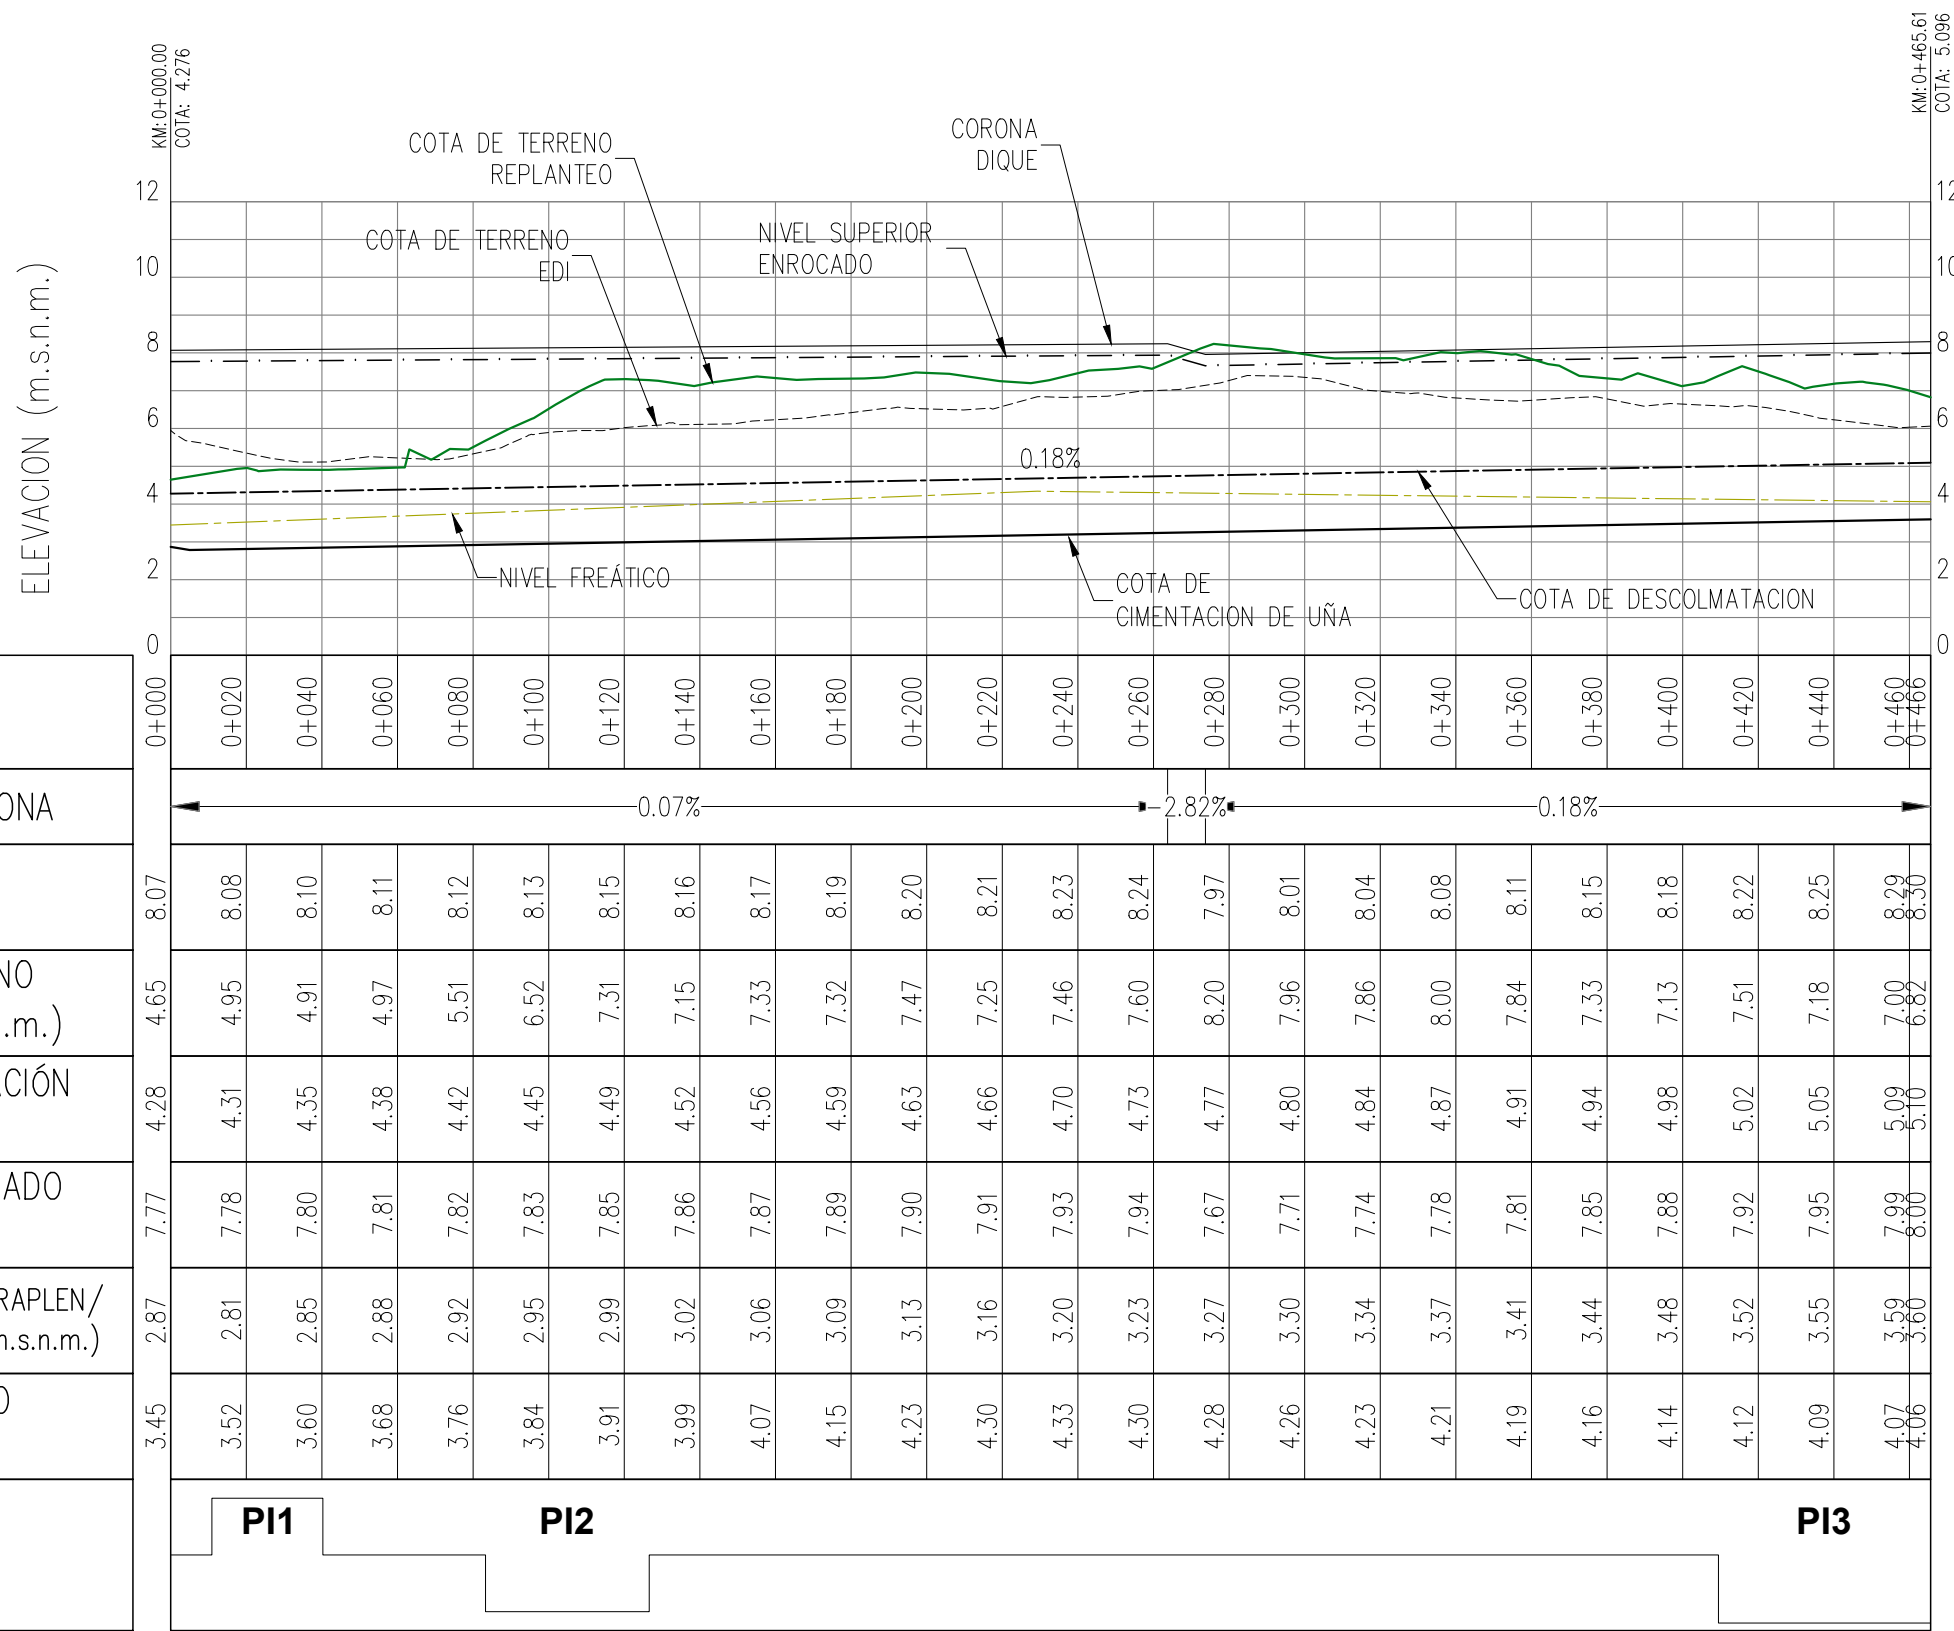


PERFIL LONGITUDINAL

ESC. H: 1/2000

ESC. V: 1/200

CUADRO DE COORDENADAS y ELEMENTOS DE CURVAS									
CURVA	RADIO	DELTA	LONG. CURVA	TANG.	P.I	P.C	P.T	P.I NORTE	P.I ESTE
C1	500.00	00°21'44"	29.34	14.68	0+025.58	0+010.90	0+040.25	8992146.22	769534.75
C2	500.00	00°45'51"	43.32	21.67	0+104.95	0+083.28	0+126.60	8992213.93	769576.20
C3	600.00	00°52'40"	56.14	28.09	0+437.56	0+409.47	0+465.61	8992511.58	769724.69

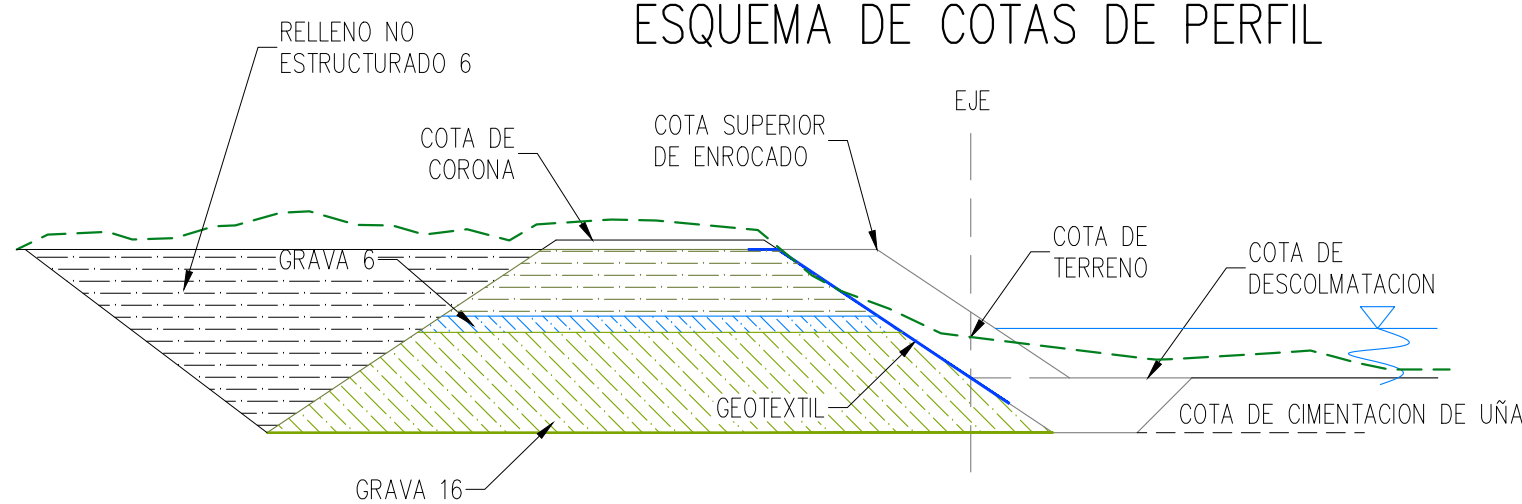

ESQUEMA DE COTAS DE PERFIL

LEYENDA PLANTA

	CURVAS DE NIVEL
	TERRENO NATURAL
	CANAL
	TROCHA
	ZONAS DE CULTIVO
	EJE DE DIQUE
	FLUJO DE AGUA
	BMs

LEYENDA PERFIL

	COTA DE TERRENO REPLANTEO
	COTA DE TERRENO EDI
	COTA DE CORONA
	COTA SUP. ENROCADO
	COTA DE DESCOLMATACIÓN
	COTA DE CIMENTACIÓN DE UÑA
	COTA NIVEL FREÁTICO

RED TERCIARIA	COORDENADAS UTM WGS84 - 17 SUR		
CÓDIGO	ESTE (X)	NORTE (Y)	ELEVACIÓN (m.s.n.m)
BM-011	769425.321	8992056.492	7.512
BM-012	769471.082	8992010.954	9.322
BM-013	769675.874	8992533.435	9.242
BM-014	769753.233	8992535.358	8.924




REVISIÓN DE DOCUMENTOS TÉCNICOS

ACEPTADO

Antonio Torres 03/06/2024

FIRMA


FECHA

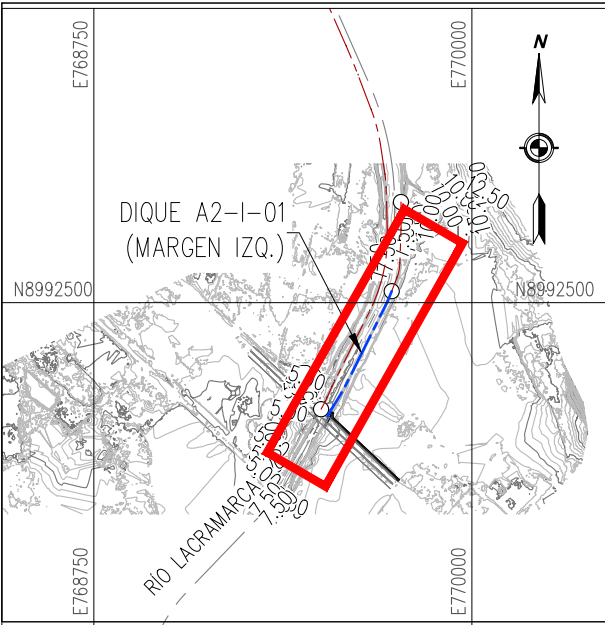

PLANO DE UBICACIÓN

ESC. 1/25,000

ESCALA GRAFICA :

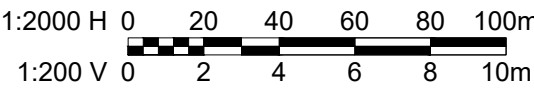

LEYENDA :

Sistema de Proyección:
Universal Transversal Mercator (UTM) , Zona 17 Sur
Datum : Sistema Geodesico Mundial (WGS 84)
Fuente : Equipo Técnico

REV N°	FECHA	DESCRIPCIÓN DE LA REVISIÓN	REVISADO	DIRECTOR
CO2	05/2024	EMITIDO PARA CONSTRUCCIÓN	W.M.C.	A.M.F.
CO1	10/2023	EMITIDO PARA CONSTRUCCIÓN	D.L.L.	M.A.B.
RO1	05/2023	EMITIDO PARA APROBACION	D.L.L.	M.A.B.
RO0	05/2023	EMITIDO PARA APROBACION	D.L.L.	M.A.B.
DIBUJO :		FECHA	FIRMA	
JOSE SERNAQUE R.		29/05/2024		
REVISIÓN :		FECHA	FIRMA	
WILLIAN MENDOZA C.		29/05/2024		
APROBACIÓN :		FECHA	FIRMA	
MARCOS CRUZ G.		29/05/2024		
DIRECTOR DE PROYECTO INTERINO:		FECHA	FIRMA	
ALFREDO MERINO F.		29/05/2024		



TITULO :
**ENTREGA DE DEFENSAS
RIBEREÑAS DEL RIO
LACRAMARCA
(PAQUETE R-07)**
Creación del servicio de protección en riberas del río Lacramarca vulnerables ante peligros de inundación, en 58 comunidades en los distritos de Macate, Cáceres del Perú y Chimbote de la provincia de Santa - departamento de Ancash
CUJ - 2499818

PLANO :
**DIQUE A2-I-01
PLANTA PERFIL LONGITUDINAL
KM 0+000 - KM 0+465.61
REPLANTEO**

ESPECIALIDAD :
CIVIL

USO :
DEFENSAS RIBEREÑAS

ZONA :
CHIMBOTE — SANTA — ANCASH

ESCALA :
1/200

FECHA :
29/05/24

REV :
C02

CÓDIGO DEL PLANO :
400197-OHL001-501-XX-DR-CV-001150

REFERENCIAS: VER PLANO: 400197-OHL001-501-XX-DR-CV-00(1042@1044) (SECCIONES TRANSVERSALES)

VER PLANO: 400197-OHL001-501-XX-DR-CV-000022 (SECCIONES TÍPICAS)

VER PLANO: 400197-OHL001-501-XX-DR-CV-000022 (BMs)