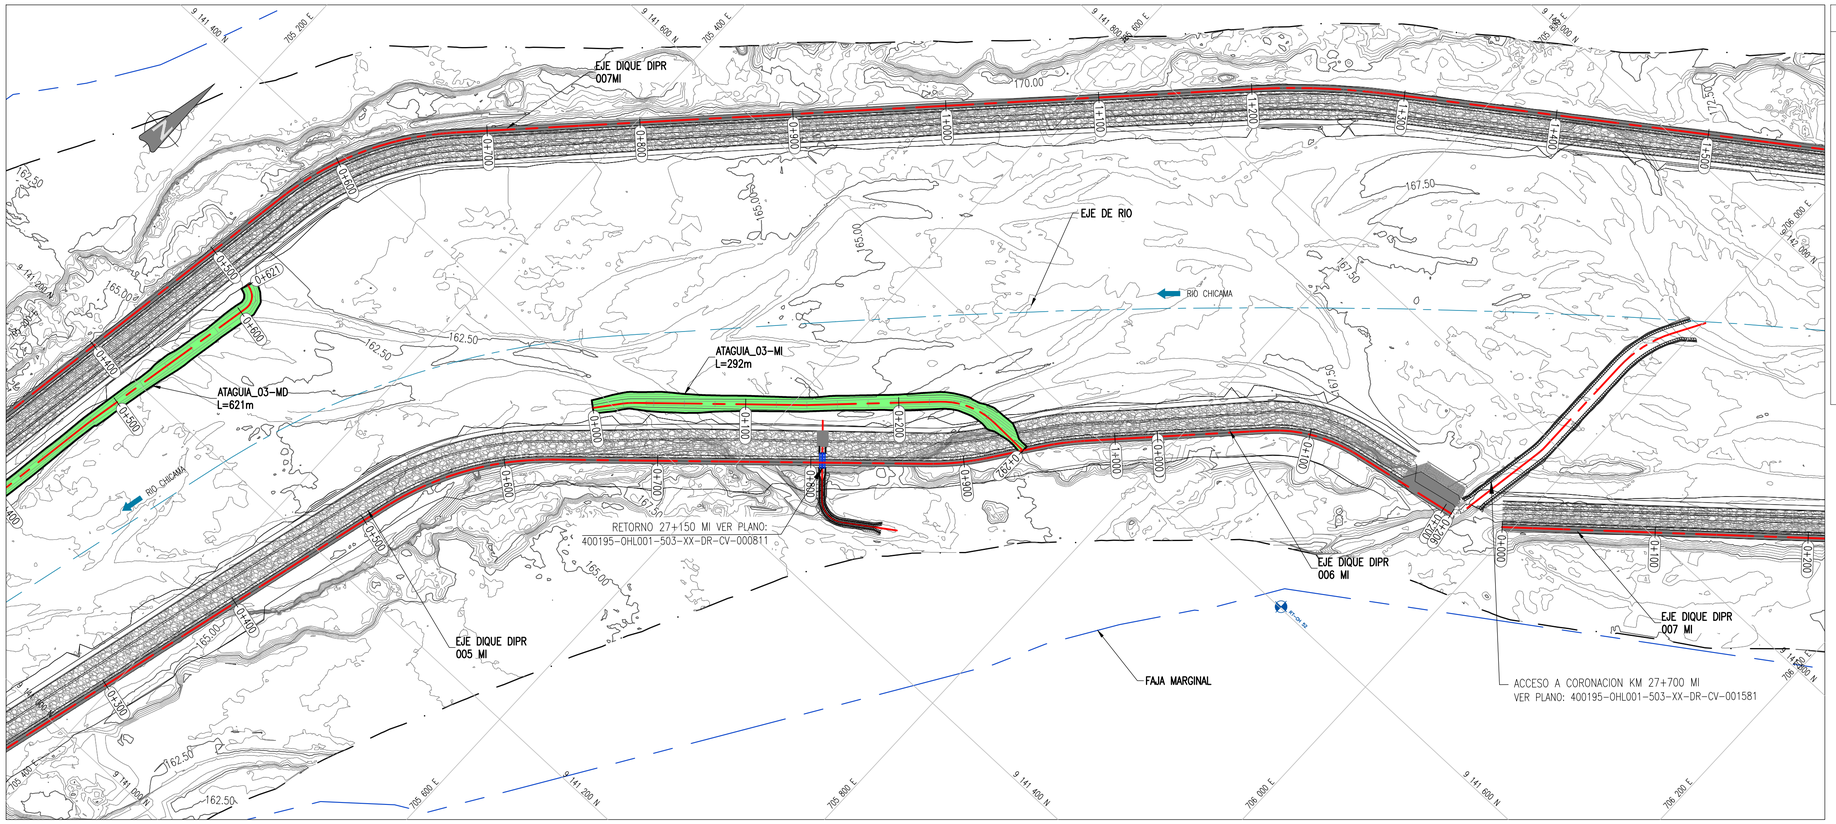

Escala 1:2000

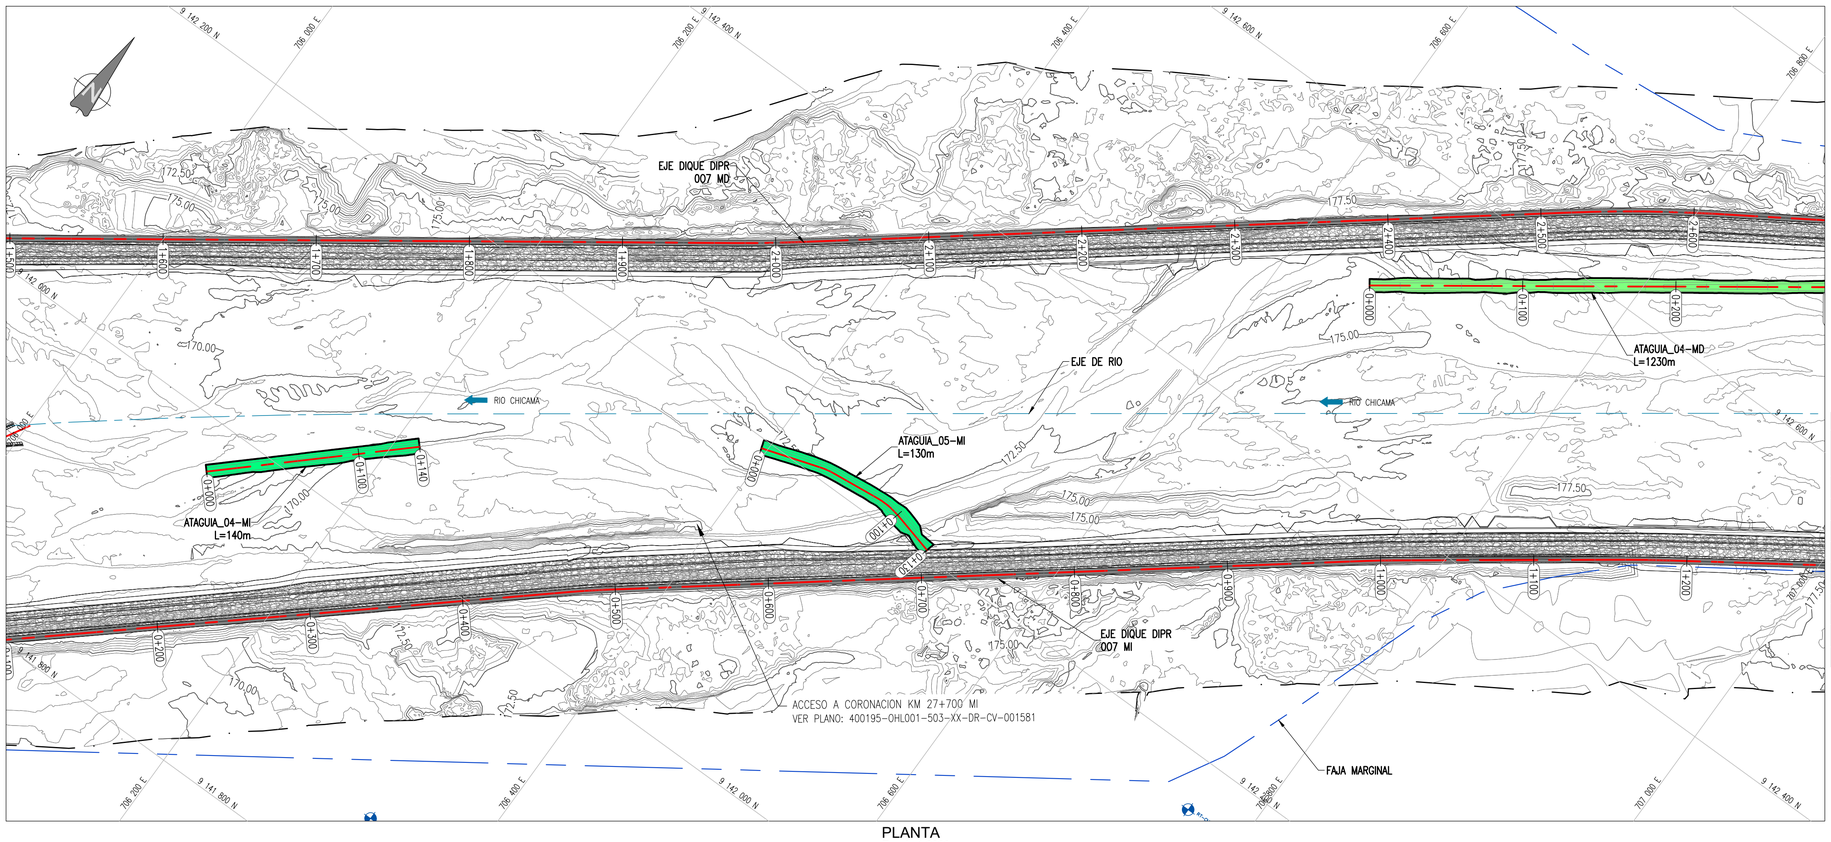

PLANTA
Escala 1:2000

LEYENDA

DISEÑO

- EJE DE DIQUE
- CORONA
- ENROCADO
- GEOCELDA

PERFIL LONGITUDINAL

- LÍNEA DE TERRENO INICIAL
- LÍNEA DE CORONA DE DIQUE
- LÍNEA DE CIMENTACIÓN UÑA
- LÍNEA DE CIMENTACIÓN DE DIQUE
- LÍNEA DE NAME

NOMENCLATURA

PC: KM DE COMIENZO DE CURVA

PT: KM DE FIN DE CURVA

PI: KM DE PUNTO DE INFLEXIÓN

TOPOGRAFÍA

- CURVA DE NIVEL DE TERRENO EXISTENTE CADA 0.50m
- ÁREAS VERDES
- ÁREA CONSTRUIDA
- CARRETERA EXISTENTE
- CANAL DE CONCRETO
- BORDE RÍO
- EJE DE RÍO
- ESPEJO DE AGUA TR= 100 AÑOS
- FLUJO DE RÍO
- RED GEODÉSICA PRIMARIA
- RED GEODÉSICA SECUNDARIA
- RED GEODÉSICA TERCIARIA
- POSTE DE MEDIA TENSIÓN
- POSTE DE ALTA TENSIÓN

RECONSTRUCCIÓN CON CAMBIOS

REVISIÓN DE DOCUMENTOS TÉCNICOS

- ☐ A. ACEPTADO
- ☐ B. ACEPTADO CON COMENTARIOS
- ☐ C. RECHAZADO

FIRMA FECHA

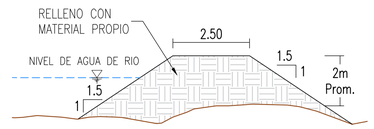

ATAGUÍA CON RELLENO DE MATERIAL PROPIO
ESC: 1/100

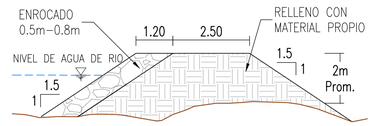

ATAGUÍA CON PROTECCIÓN DE ENROCADO Y RELLENO DE MATERIAL PROPIO
ESC: 1/100

TABLA DE ATAGUÍAS

N°	ATAGUÍA	DIQUE	PROGRESIVA DE ATAGUIA INICIO	PROGRESIVA DE ATAGUIA FIN	PROGRESIVA DE RIO INICIO	PROGRESIVA DE RIO FIN	LONGITUD (m)	VOLUMEN RELLENO (m3)	VOLUMEN ENROCADO (m3)
1	ATAGUIA-01-MI	2MI/3MI	0+000	1+090	18+627	19+655	1090	15947.810	1609.360
2	ATAGUIA-02-MI	4MI/5MI	0+000	0+499	25+934	26+393	499	6294.640	–
3	ATAGUIA-03-MI	5MI	0+000	0+292	27+054	27+336	292	3997.600	1310.350
4	ATAGUIA-04-MI	7MI	0+000	0+140	28+216	28+402	140	1629.240	–
5	ATAGUIA-05-MI	7MI	0+000	0+130	28+263	28+372	130	1595.760	327.250
6	ATAGUIA-01-MD	5MD	0+000	0+319	23+573	23+878	319	4615.060	953.620
7	ATAGUIA-02-MD	6MD	0+000	0+456	25+575	26+013	456	6085.980	–
8	ATAGUIA-03-MD	6MD/7MD	0+000	0+621	26+258	26+866	621	7484.220	821.480
9	ATAGUIA-04-MD	7MD	0+000	1+230	28+661	29+881	1230	13979.180	542.280

NOTA:
1. EL SISTEMA DE COORDENADAS ES UTM DATUM WGS84, ZONA 17 SUR.
2. LAS ELEVACIONES Y DISTANCIAS SE ENCUENTRAN EN METROS.
3. LOS BMs SE ENCUENTRAN MONUMENTADOS PREFERENTEMENTE CERCA A CAMINOS Y ACCESOSQUE ESTAN EN LA PARTE EXTERNA DE LAS AREAS DE: CONSTRUCCION DE DIQUES, LLANURAS DE INUNDACION DEL RIO Y TERRENOS DE CULTIVOS EN AMBAS MARGENES; PARA UNA EFICIENTE PRESERVACION DE LOS BMs EN LA ETAPA CONSTRUCTIVA DEL PROYECTO.

UBICACIÓN

ESCALA GRÁFICA

0 20 40 60 80 100m
1:2000–A1
1:4000–A3
ESCALA GRAFICA

REV N°	FECHA	DESCRIPCIÓN DE LA REVISIÓN	REVISADO	DIRECTOR
R03	10.2023	EMITIDO PARA APROBACIÓN	J.S.M.	R.E.
R02	08.2023	EMITIDO PARA APROBACIÓN	J.S.M.	R.E.
R01	06.2023	EMITIDO PARA APROBACIÓN	J.S.M.	R.E.
R00	04.2023	EMITIDO PARA APROBACIÓN	J.S.M.	G.M.

	FECHA	FIRMA
DISEÑO: Ing. Jorge Medina	11.10.2023	
DIBUJO: Edgar Mamani	11.10.2023	
REVISIÓN y APROBACIÓN DE DISEÑO: Ing. Jorge Santa Marina	11.10.2023	
APROBACIÓN: Ing. Jose Luis Oblitas	11.10.2023	
DIRECTOR DE PROYECTO: Ing. Ricardo Echegaray	11.10.2023	

OHLA Perú

TRESSAN

PERÚ Presidencia del Consejo de Ministros

RECONSTRUCCIÓN CON CAMBIOS

SOLUCIONES INTEGRALES ENTREGA DE LAS DEFENSAS RIBEREÑAS RÍO CHICAMA Y RÍO VIRÚ - LA LIBERTAD (PAQUETE 9R-06)

PLANO
PLANTA
ATAGUIAS
KM 26+800 AL 28+800

ESPECIALIDAD :
GENERAL

USO :
503-DEFENSAS RIBEREÑAS-PARTE 3
RIO CHICAMA

ZONA :
CHICAMA-ASCOPE-LA LIBERTAD

ESCALA :	FECHA :	REV :
INDICADA	11.10.2023	R03

CÓDIGO DEL PLANO :
400195-OHL001-503-XX-DR-CV-001891

P:\V1\VII-6-DETALLES DE CONSTRUCCIÓN DE ACCESOS\VII-6 -5-PLANO DE ATAGUIA\1-GENERALES\1-EDIT\400195-OHL001-503-XX-DR-CV-001886AL400195-OHL001-503-XX-DR-CV-001892.DWG

400195-OHL001-503-XX-DR-CV-001891-R03