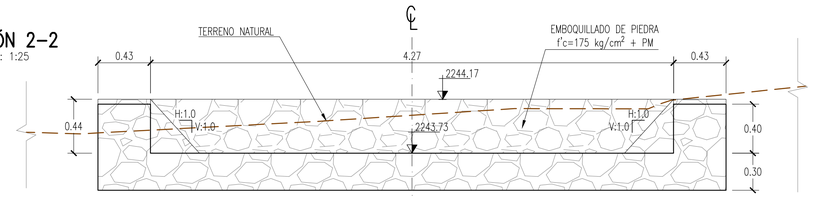

SECCIÓN 2-2
ESC.: 1:25

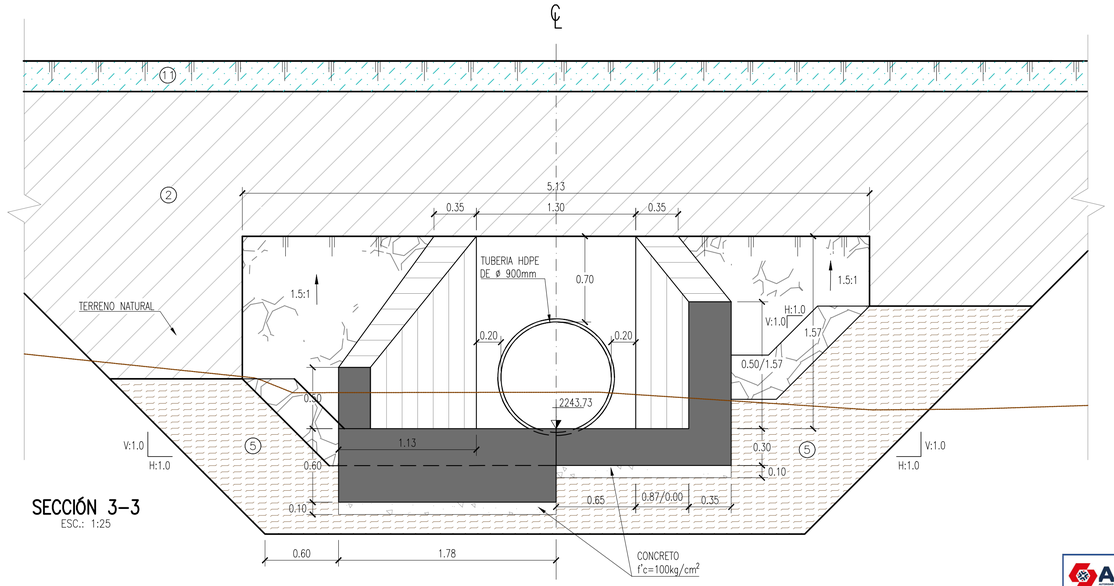

SECCIÓN 3-3
ESC.: 1:25

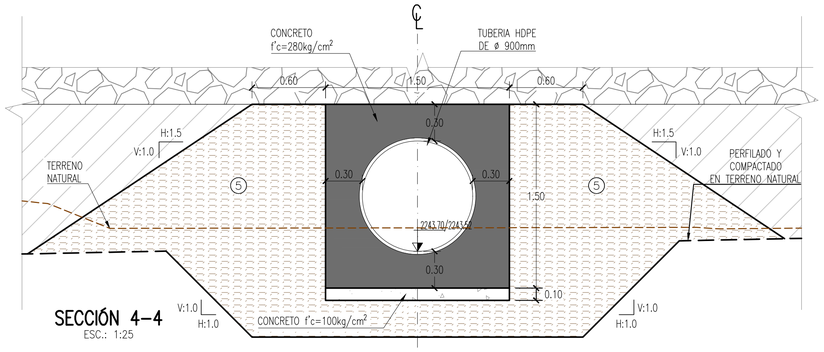

SECCIÓN 4-4
ESC.: 1:25

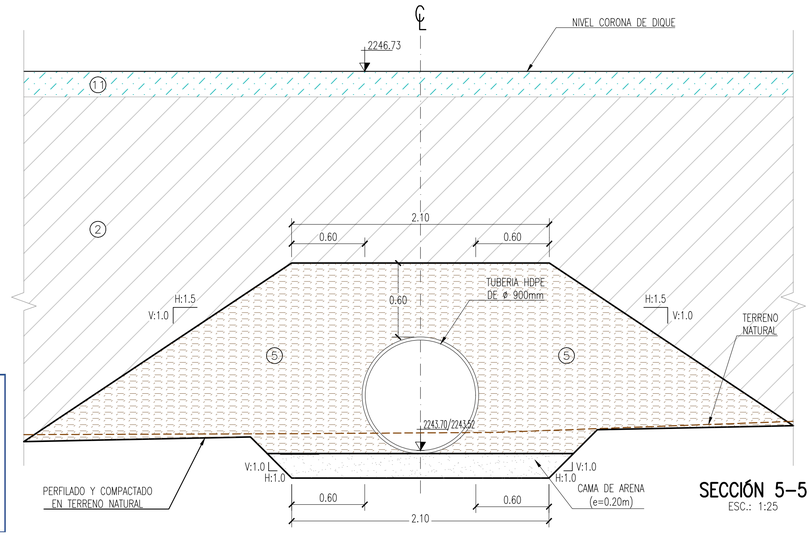

SECCIÓN 5-5
ESC.: 1:25

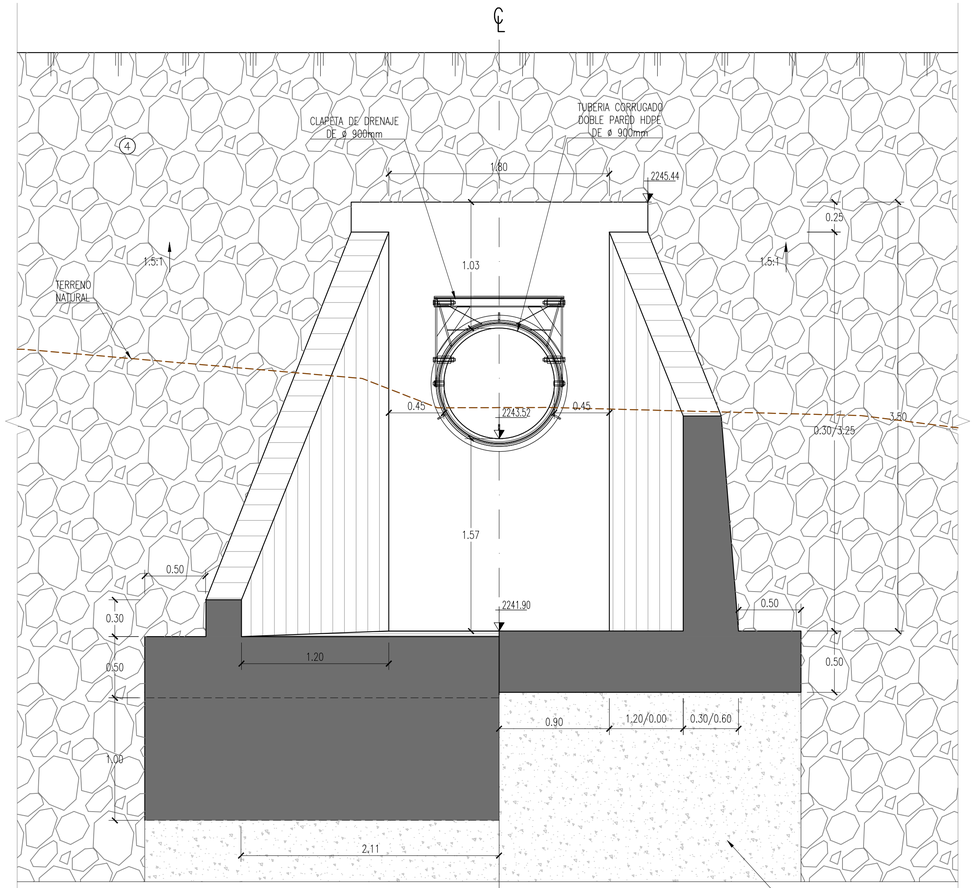

SECCIÓN 7-7
ESC.: 1:25

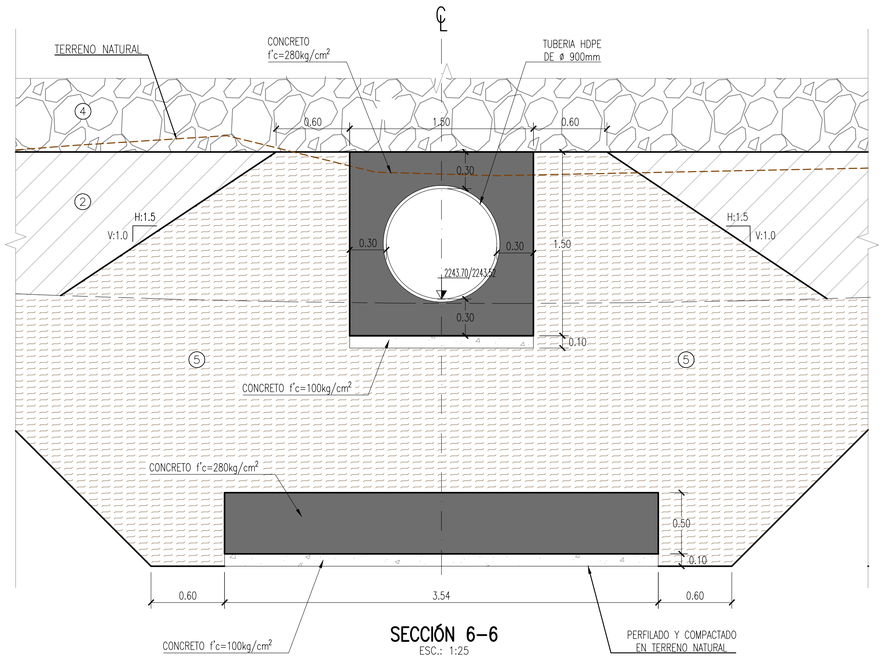

SECCIÓN 6-6
ESC.: 1:25

NOTAS:

1. ORIGINAL EN A-1.
2. DIMENSIONES EN METROS, SALVO INDICADO.
3. ESPECIFICACIÓN TÉCNICA TUBERIA HDPE ø 900 mm Y JUNTA VER PLANO N° 400200-OHL001-502-XX-DR-CV-000735.
4. ESPECIFICACIÓN TÉCNICA CLAPETA DE DRENAJE DE ø 900mm VER PLANO N° 400200-OHL001-502-XX-DR-CV-000710.

ANIN
REVISIÓN DE DOCUMENTOS TÉCNICOS
[X] A- ACEPTADO
[ ] B- ACEPTADO CON COMENTARIOS
[ ] C- RECHAZADO
Ivan Carrasco — FIRMA
08/11/24 — FECHA

UBICACIÓN

ESCALA GRÁFICA
0.5 0 0.5 1 m
ESCALA 1:25

LEYENDA
- TERRENO NATURAL
- GEOTEXTIL (VER ESPECIFICACIÓN TÉCNICA)
- (2) RELLENO MATERIAL SELECCIONADO. (VER ESPECIFICACIÓN TÉCNICA)
- (4) ENROCADO PARAMENTO (VER ESPECIFICACIÓN TÉCNICA)
- (5) RELLENO ESTRUCTURAL (VER ESPECIFICACIONES)
- (8) CONCRETO REFORZADO f'c=280 kg/cm2
- (11) RELLENO MEJORADO CON CEMENTO

REV N°	FECHA	DESCRIPCIÓN DE LA REVISIÓN	REVISADO	DIRECTOR
–	–	–	–	–
–	–	–	–	–
C01	10.2024	EMITIDO PARA EJECUCIÓN	ABB	AMG
R01	08.2023	EMITIDO PARA APROBACIÓN	ABB	AMG
R00	05.2023	EMITIDO PARA APROBACIÓN	ABB	AMG

	FECHA	FIRMA
DISEÑO : LUIS CHINCHAY V.	15.08.23	
DIBUJO : SOFIA NAPANGA N.	16.08.23	
REVISIÓN Y APROBACIÓN DE DISEÑO : ALBERTO BRAVO B.	17.08.23	
APROBACIÓN : GRECIA ENRIQUEZ A.	18.08.23	
DIRECTOR DE PROYECTO : ANDRE MEIRA DE VASCONCELLOS G.	21.08.23	

OHLA Perú
TYPSA
PERÚ Presidencia del Consejo de Ministros
ANIN AUTORIDAD NACIONAL DE INFRAESTRUCTURA

PROYECTO:
"ENTREGA DE LAS DEFENSAS RIBEREÑAS DEL RÍO CAÑETE Y DEL RÍO HUAURA (PAQUETE 5)"

PROYECTO:3
"CREACIÓN DEL SERVICIO DE PROTECCIÓN EN LAS RIBERAS DEL RÍO HUAURA VULNERABLE ANTE PELIGRO DE INUNDACIONES EN LAS LOCALIDADES DE 5 DISTRITOS DE LA PROVINCIA DE OYÓN Y 6 DISTRITOS DE LA PROVINCIA DE HUAURA - DEPARTAMENTO DE LIMA"

PLANO :
SECCIONES
ESTRUCTURA CRUCE 01
INTERFERENCIA I-07-DI-INT01

ESPECIALIDAD :
HIDRÁULICA

USO :
502 - Defensas ribereñas - parte 2

ZONA :
ANDAJES-OYÓN-LIMA

ESCALA :	FECHA :	REV :
1:25	11.10.2024	C01

CÓDIGO DEL PLANO :
400200-OHL001-502-XX-DR-HD-000805