
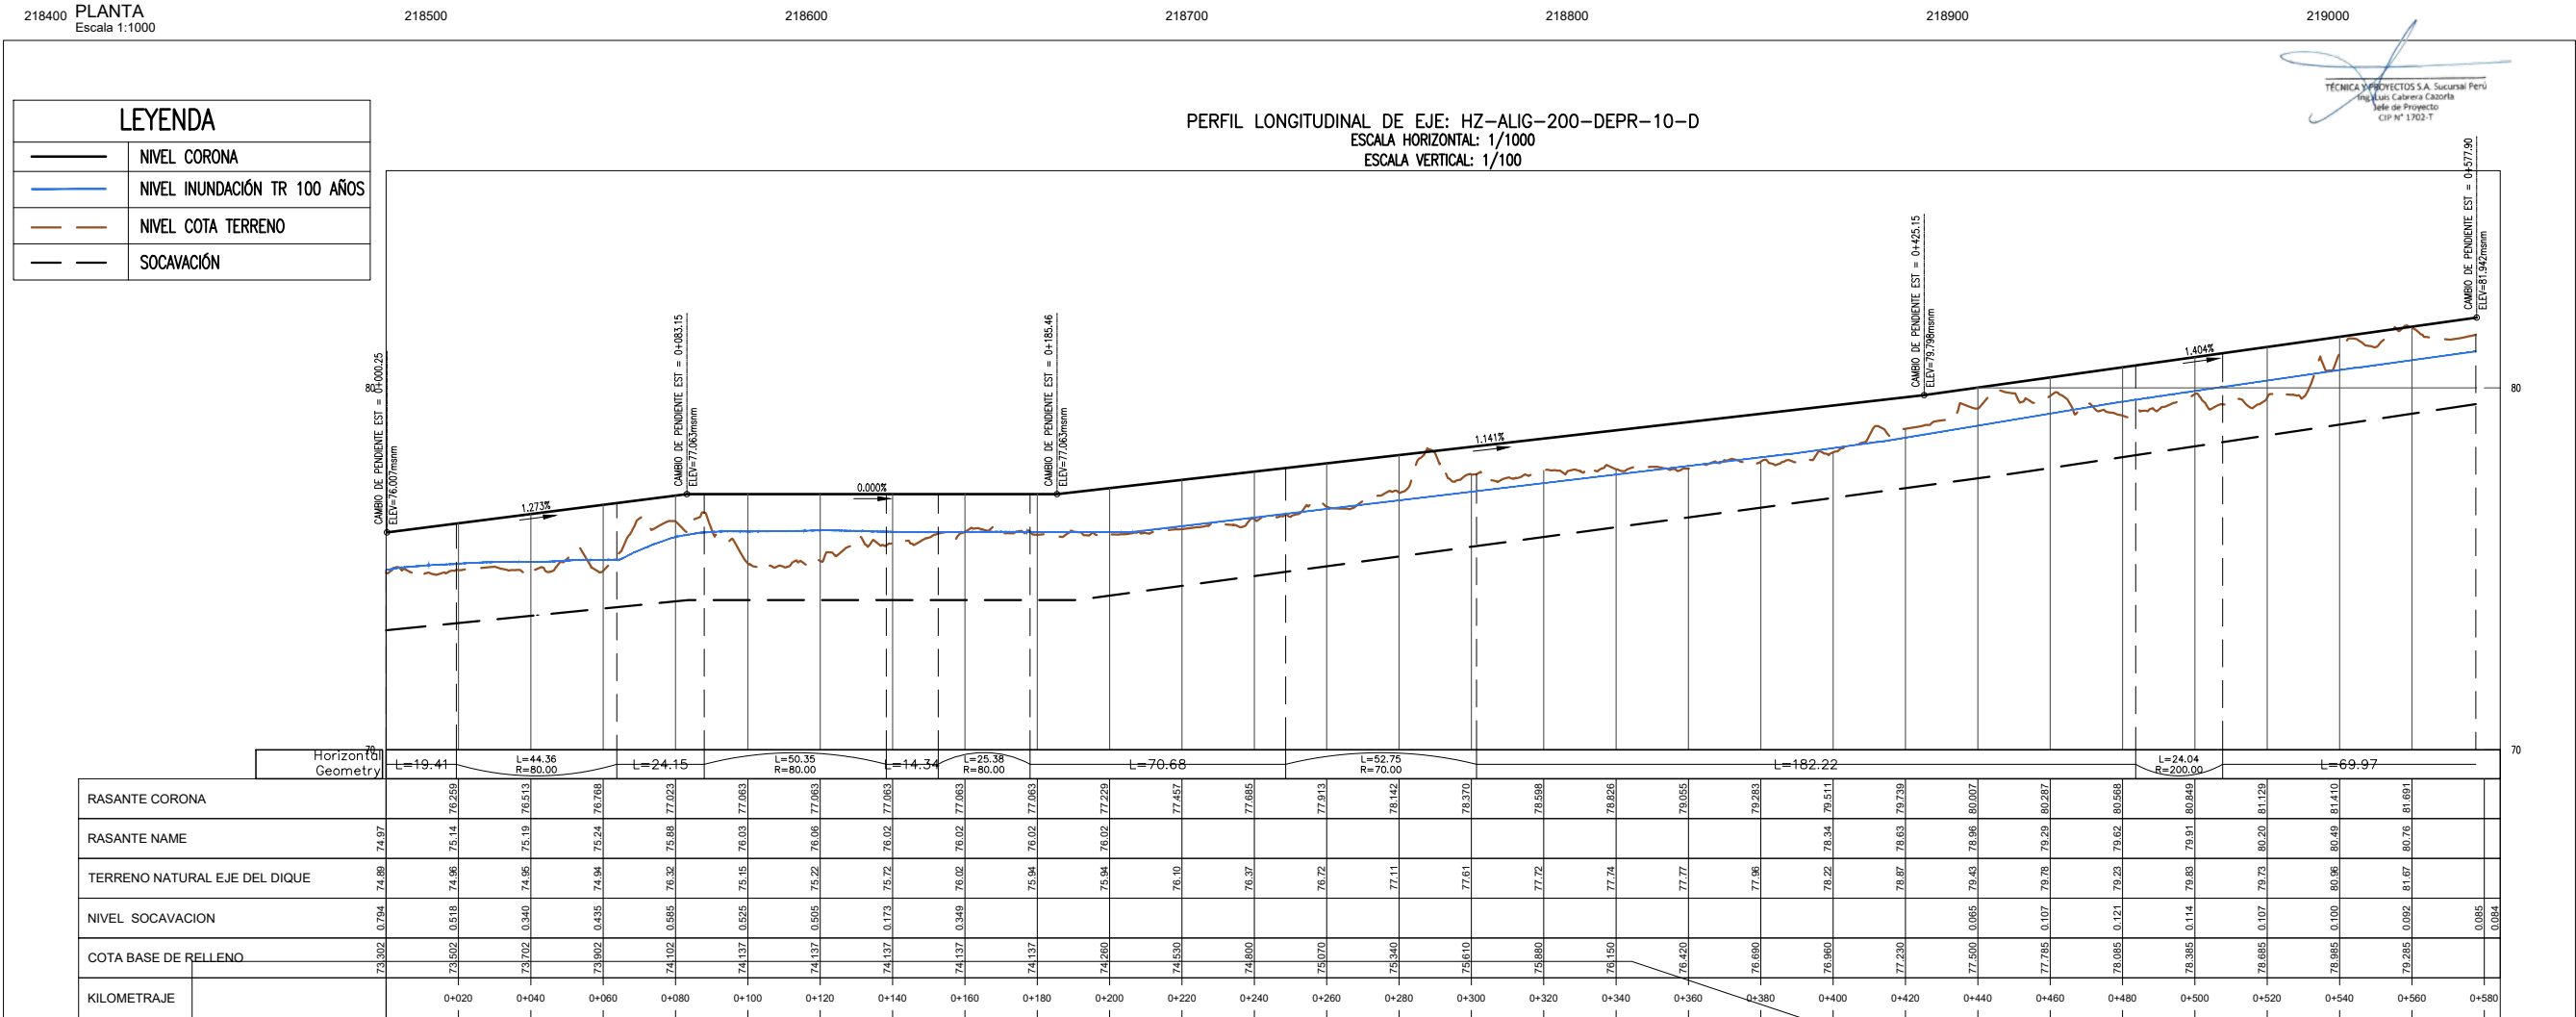


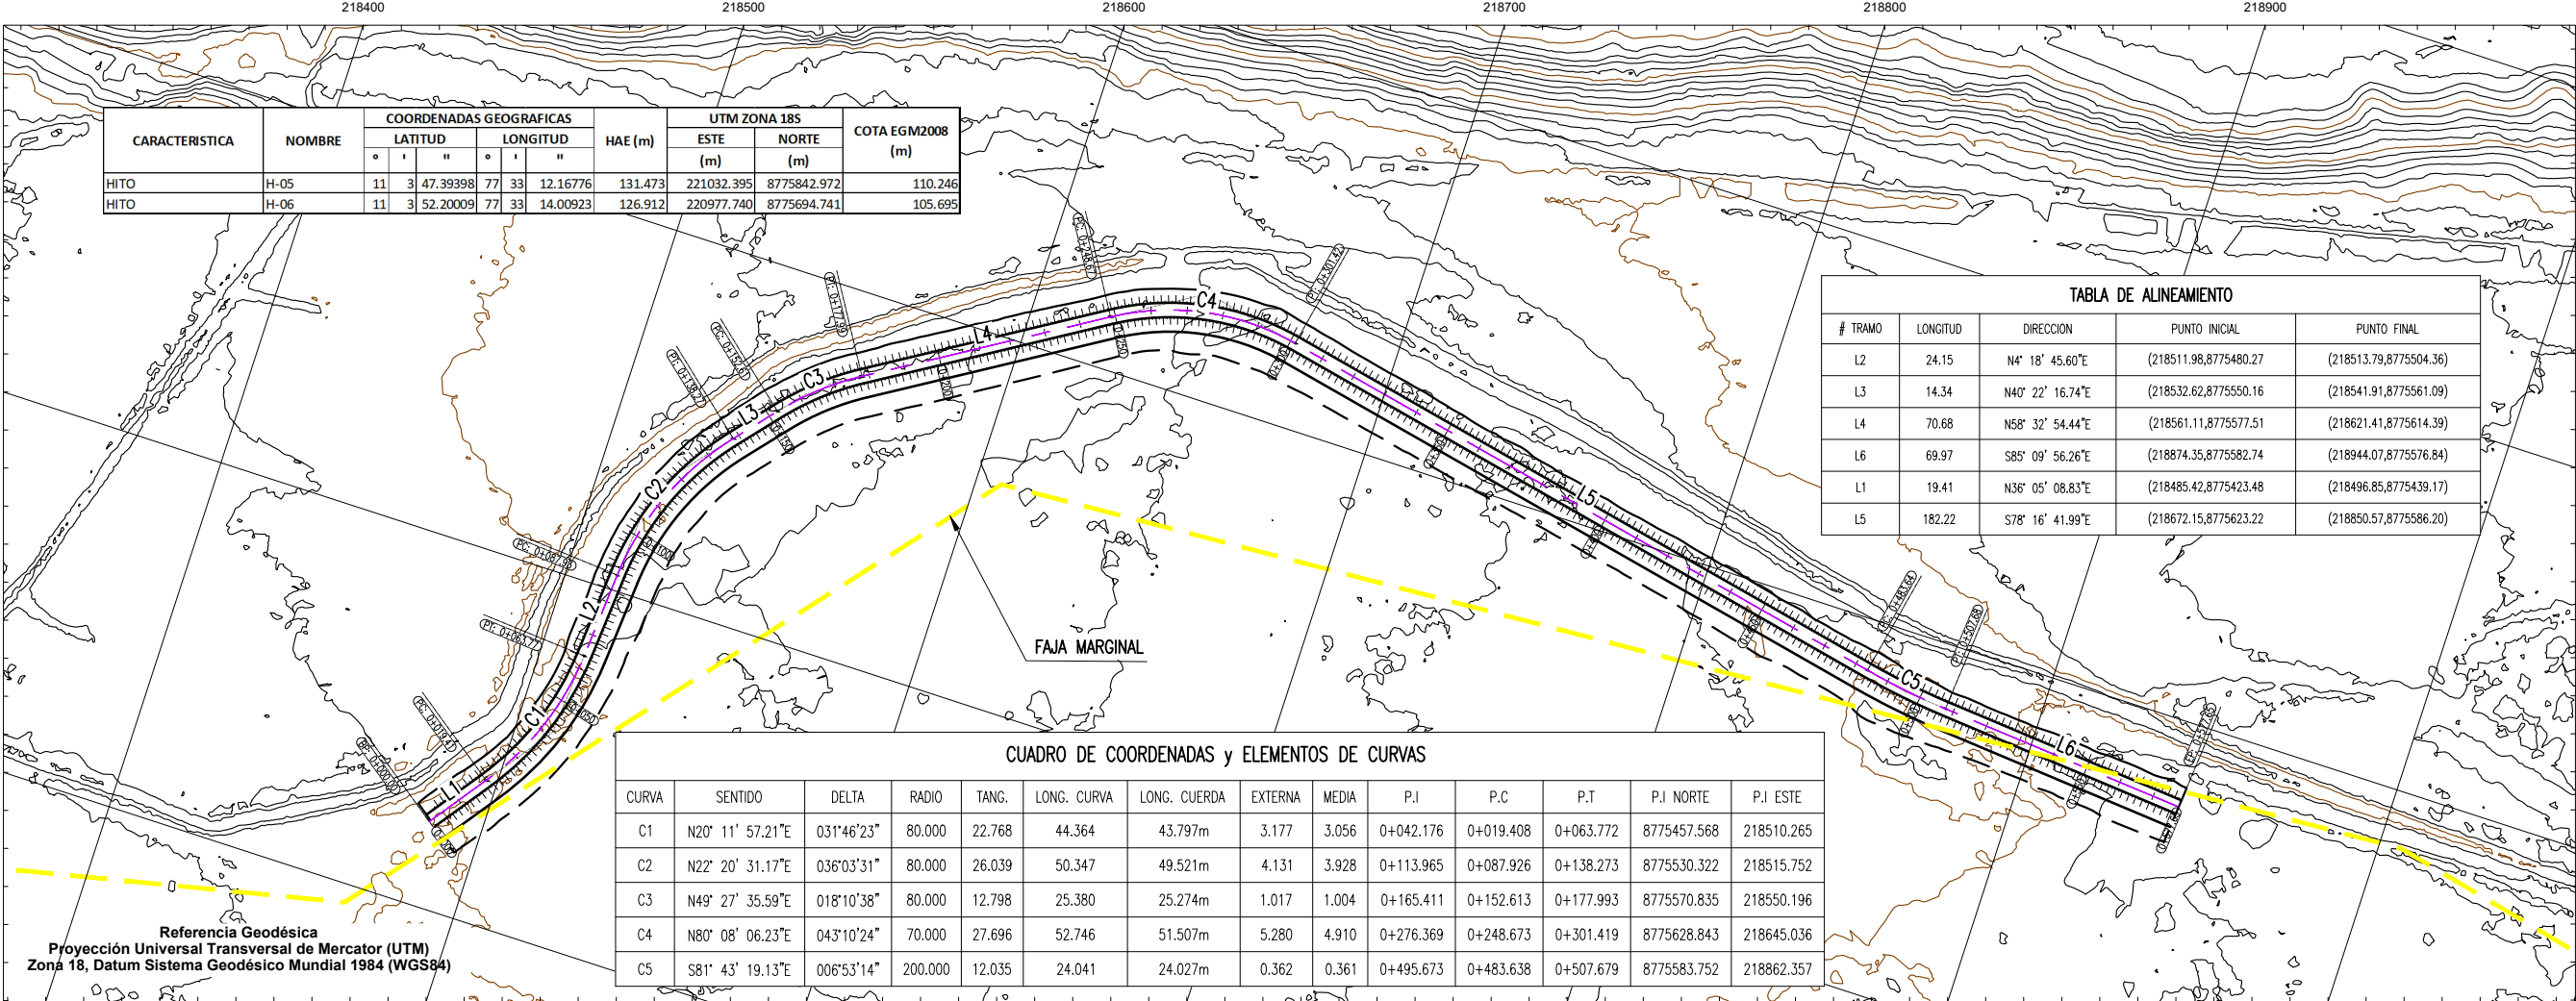

UBICACIÓN

ESCALA GRAFICA

LEYENDA

R02 .2021 EMISIÓN INICIAL

REV N° FECHA DESCRIPCION DE LA REVISION REVISADO DIRECTOR

FECHA FIRMA

DISEÑO : M.C.C. 2021

DIBUJO : R.B.P. 2021

REVISIÓN : L.C.C. 2021

APROBACIÓN :

DIRECTOR DE PROYECTO : 2021

OH LA Perú

TYPSA

PERÚ Presidencia del Consejo de Ministros

RECONSTRUCCIÓN CON CAMBIOS

PROYECTO: "ENTREGA DE LAS DEFENSAS RIBEREÑAS DEL RÍO HUAURA (PAQUETE 5)"

PROYECTO:3 "CREACIÓN DEL SERVICIO DE PROTECCIÓN EN LAS RIBERAS DEL RÍO HUAURA VULNERABLE ANTE PELIGRO DE INUNDACIONES EN LAS LOCALIDADES DE 5 DISTRITOS DE LA PROVINCIA DE OYÓN Y 6 DISTRITOS DE LA PROVINCIA DE HUAURA - DEPARTAMENTO DE LIMA"

PLANO DIQUE DEPR-10-D PLANTA Y PERFIL

ESPECIALIDAD :

INGENIERIA DEL AGUA




USO : DEFENSA RIBEREÑA

ZONA : RÍO HUAURA

ESCALA : INDICADA FECHA : SETIEMBRE 2021 REV : R02

CODIGO DEL PLANO : HY7782-400200-PC-DR-HE-ODR-001-1DE3

H:\3-MPR\3-2-CORRAL-3-LEV2-HUAURA\10-DIQUES-PROTECTORAS\ENTREGA PLANOS\002\HY789-400200-PC-DR-HE-ODR-001.DWG

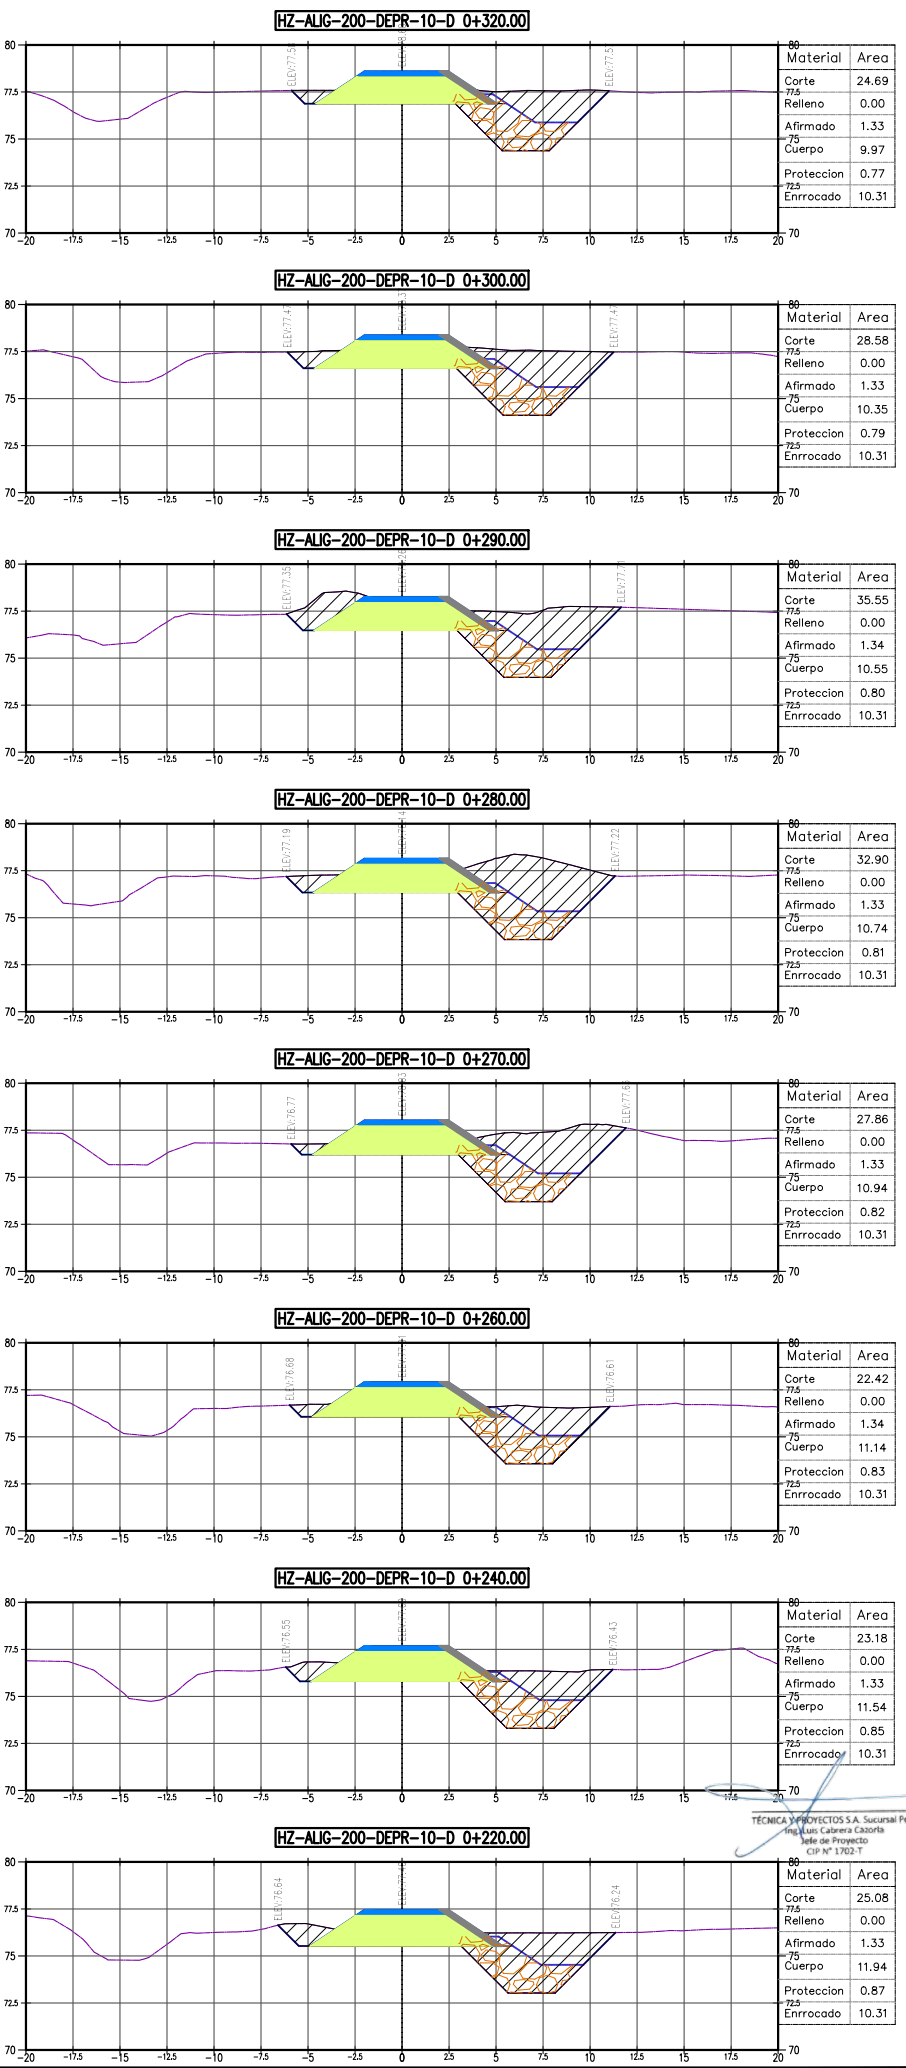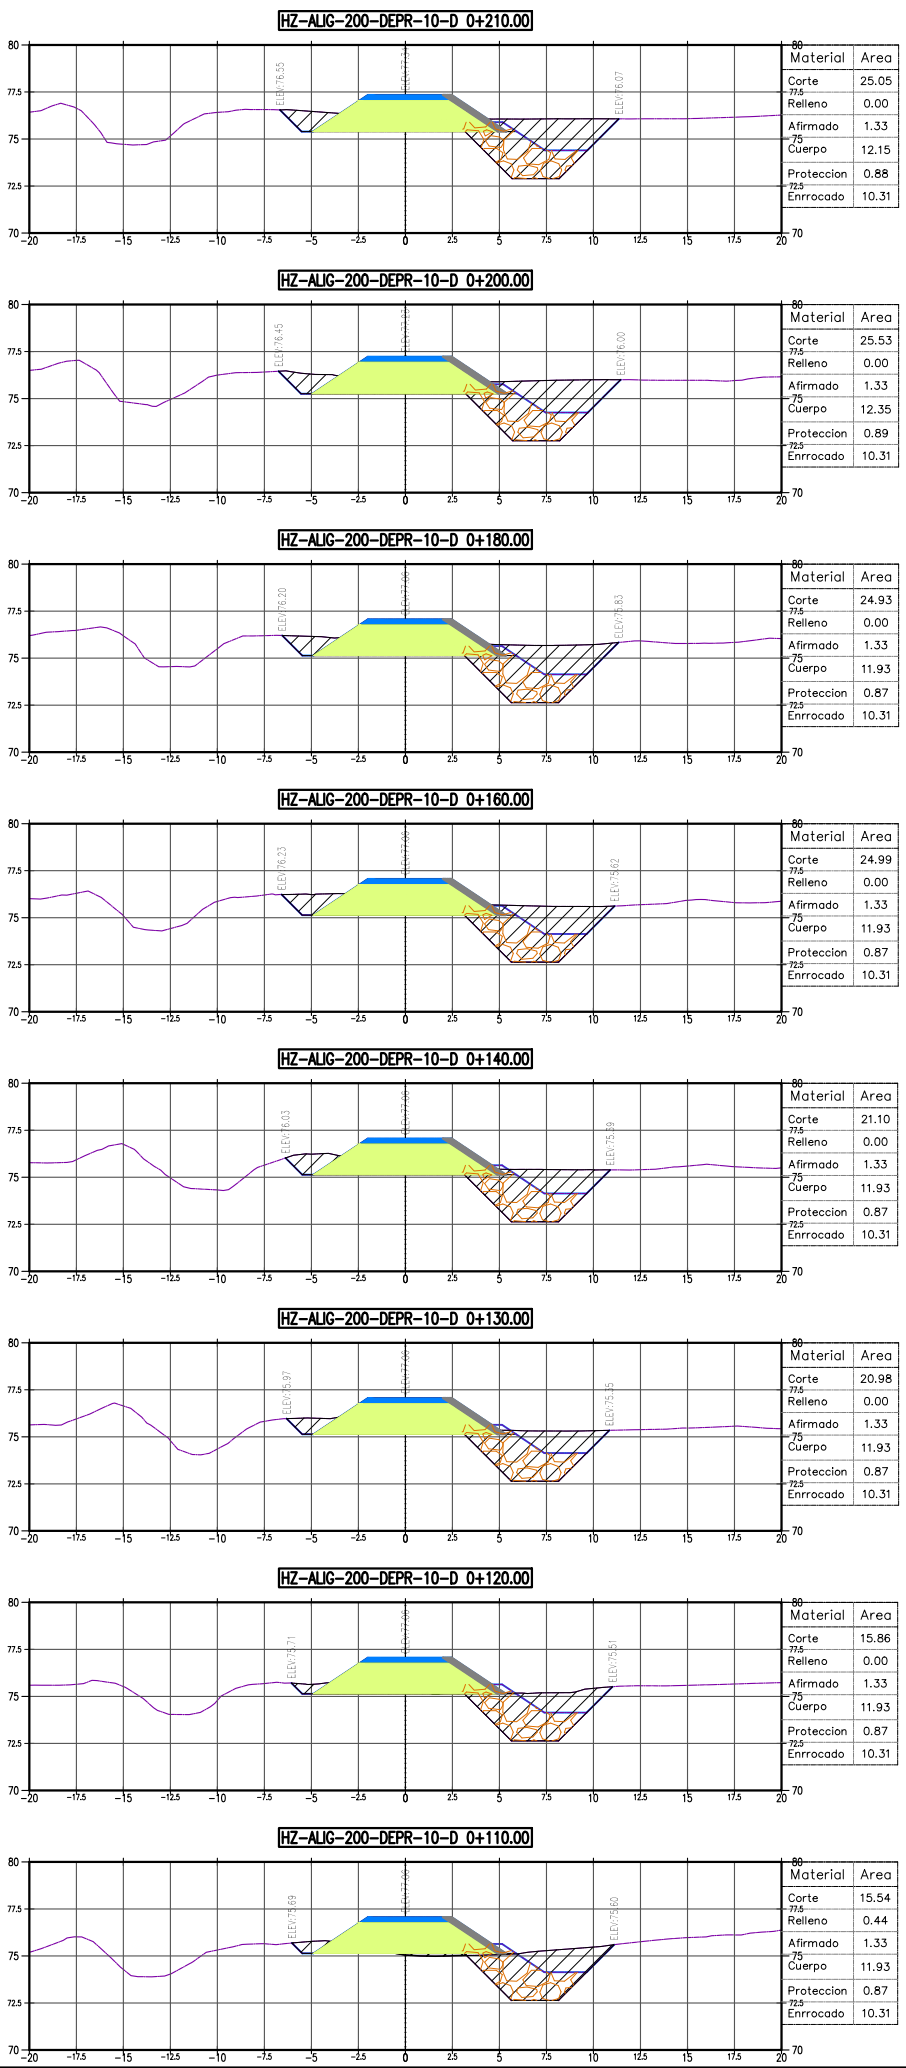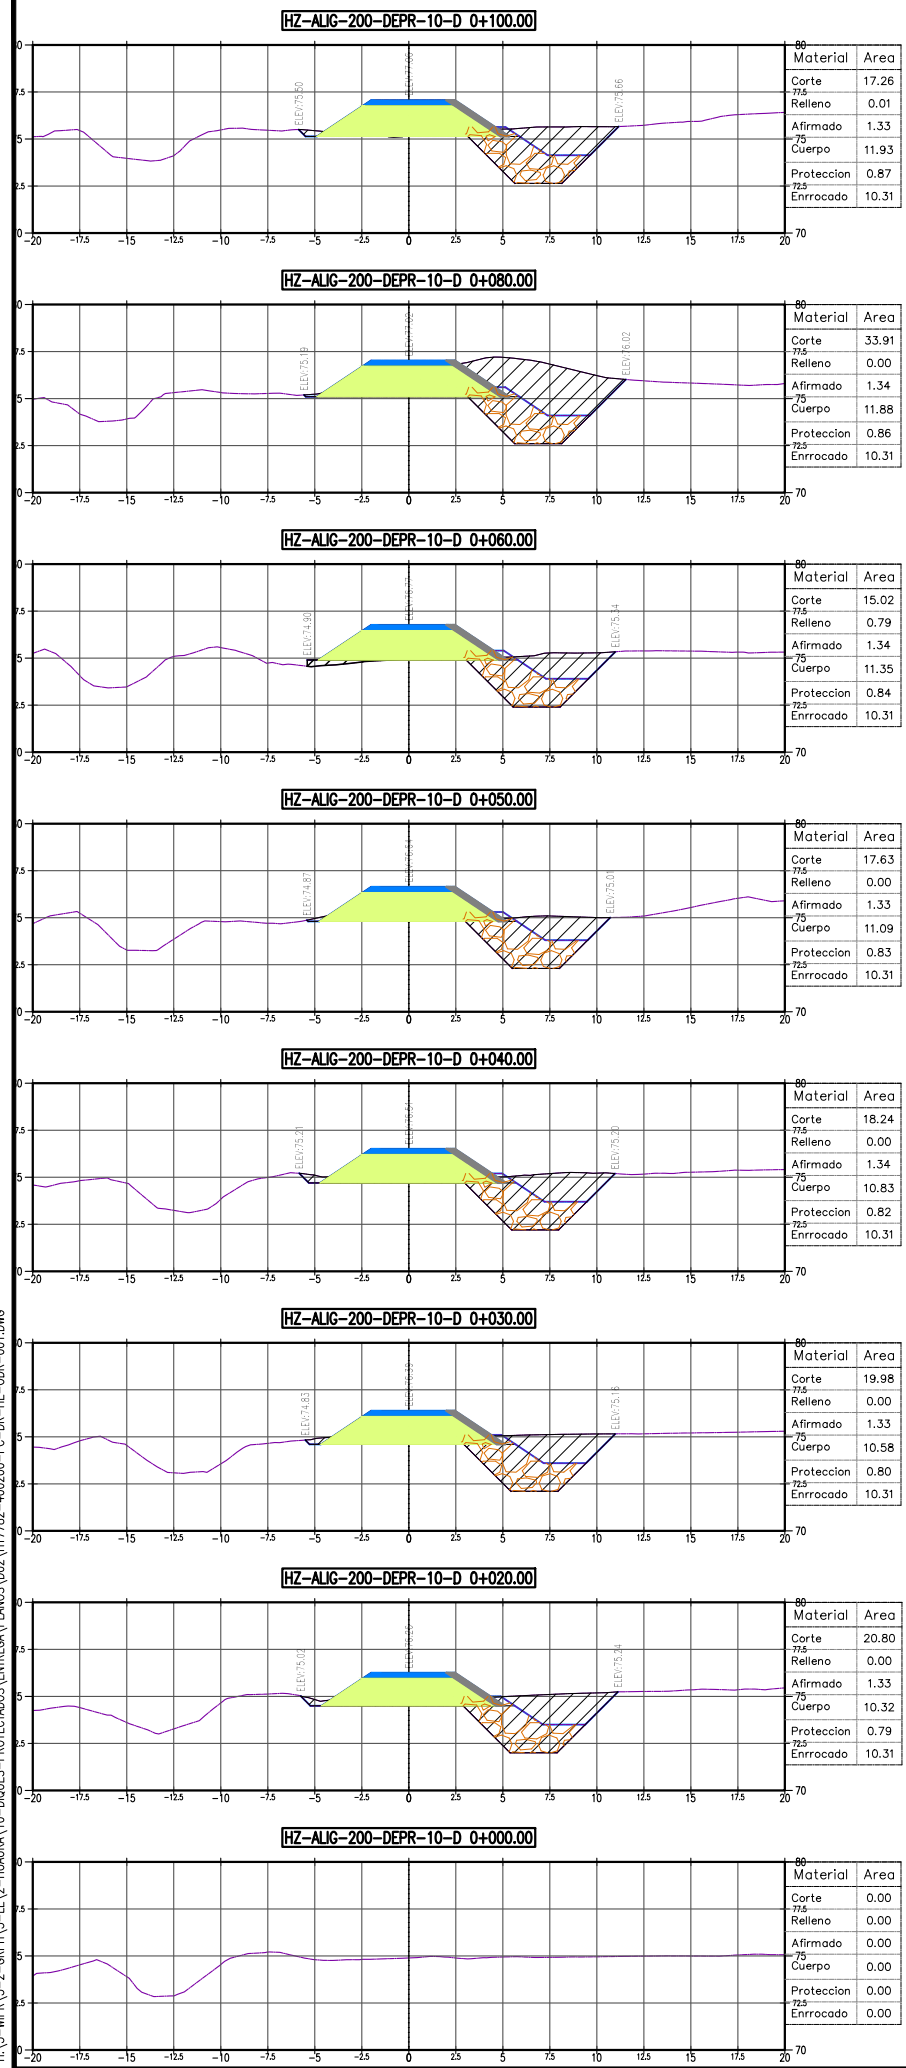

UBICACIÓN

ESCALA GRAFICA

LEYENDA

REV	Nº	FECHA	DESCRIPCION DE LA REVISION	REVISADO	DIRECTOR
R02	2021	EMISION INICIAL			

FECHA	FIRMA
2021	
2021	
2021	
2021	
2021	

OH
Perú

TYP
SA

PERÚ
Presidencia
del Consejo de Ministros

RE
CONSTRUCCIÓN
CON CAMBIOS

PROYECTO:
"ENTREGA DE LAS DEFENSAS
RIBEREÑAS DEL RÍO HUAURA
(PAQUETE 5)"

PROYECTO:3
"CREACIÓN DEL SERVICIO DE PROTECCIÓN EN
LAS RIBERAS DEL RÍO HUAURA VULNERABLE
ANTE PELIGRO DE INUNDACIONES EN LAS
LOCALIDADES DE 5 DISTRITOS DE LA PROVINCIA
DE OYÓN Y 6 DISTRITOS DE LA PROVINCIA DE
HUAURA - DEPARTAMENTO DE LIMA"

PLANO
DIQUE DEPR-10-D
SECCIONES

ESPECIALIDAD :
INGENIERIA DEL AGUA

USO :
DEFENSA RIBEREÑA



ZONA :
RÍO HUAURA

ESCALA :
INDICADA

FECHA :
SEPTIEMBRE 2021

REV :
R02

CODIGO DEL PLANO :
HY7782-400200-PC-DR-HE-ODR-001-3DE3

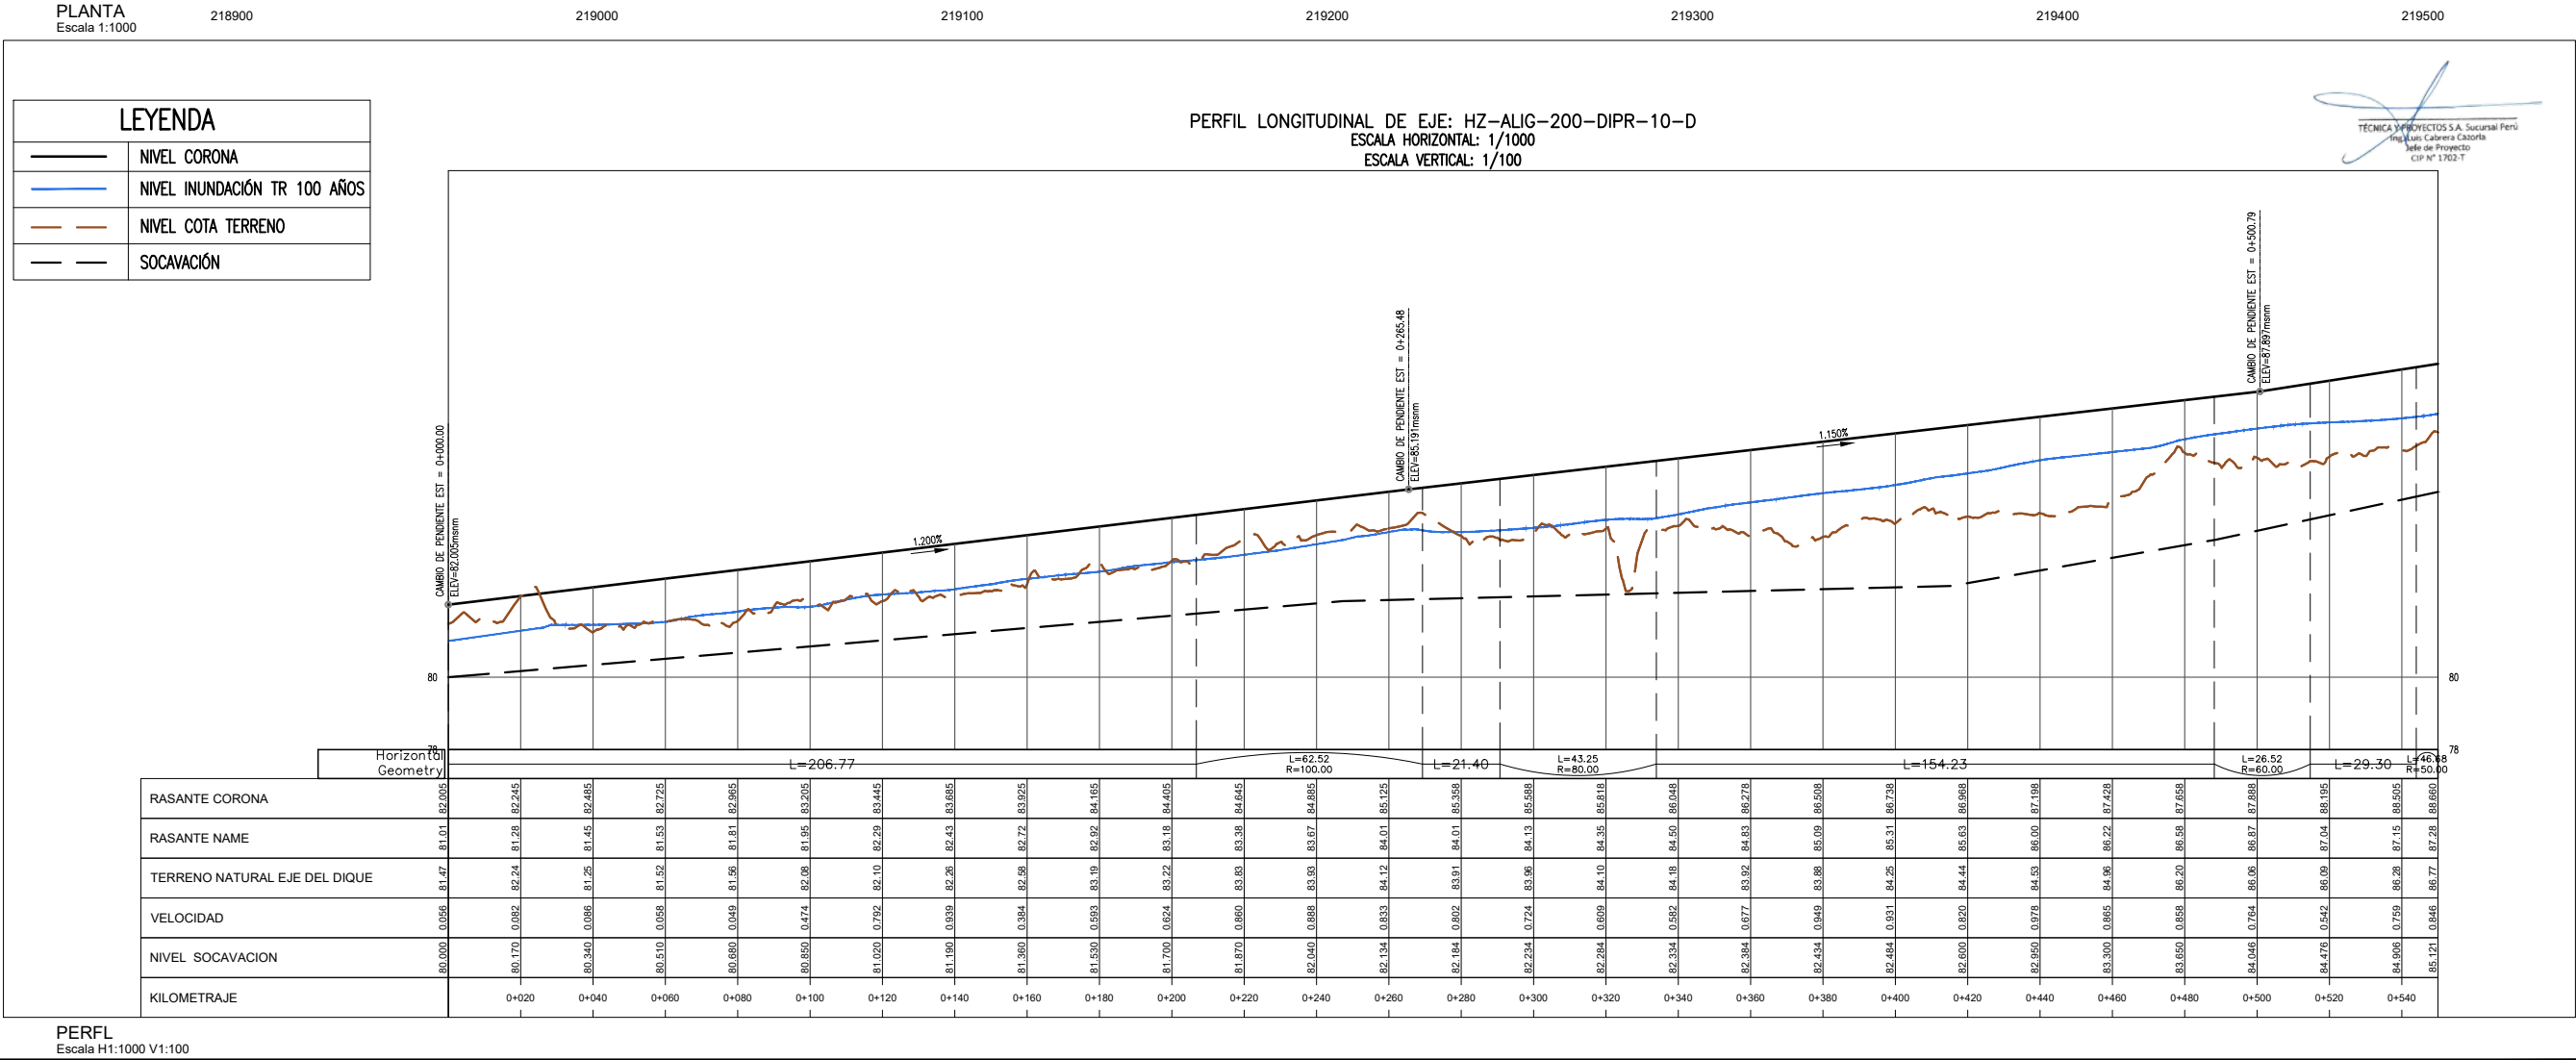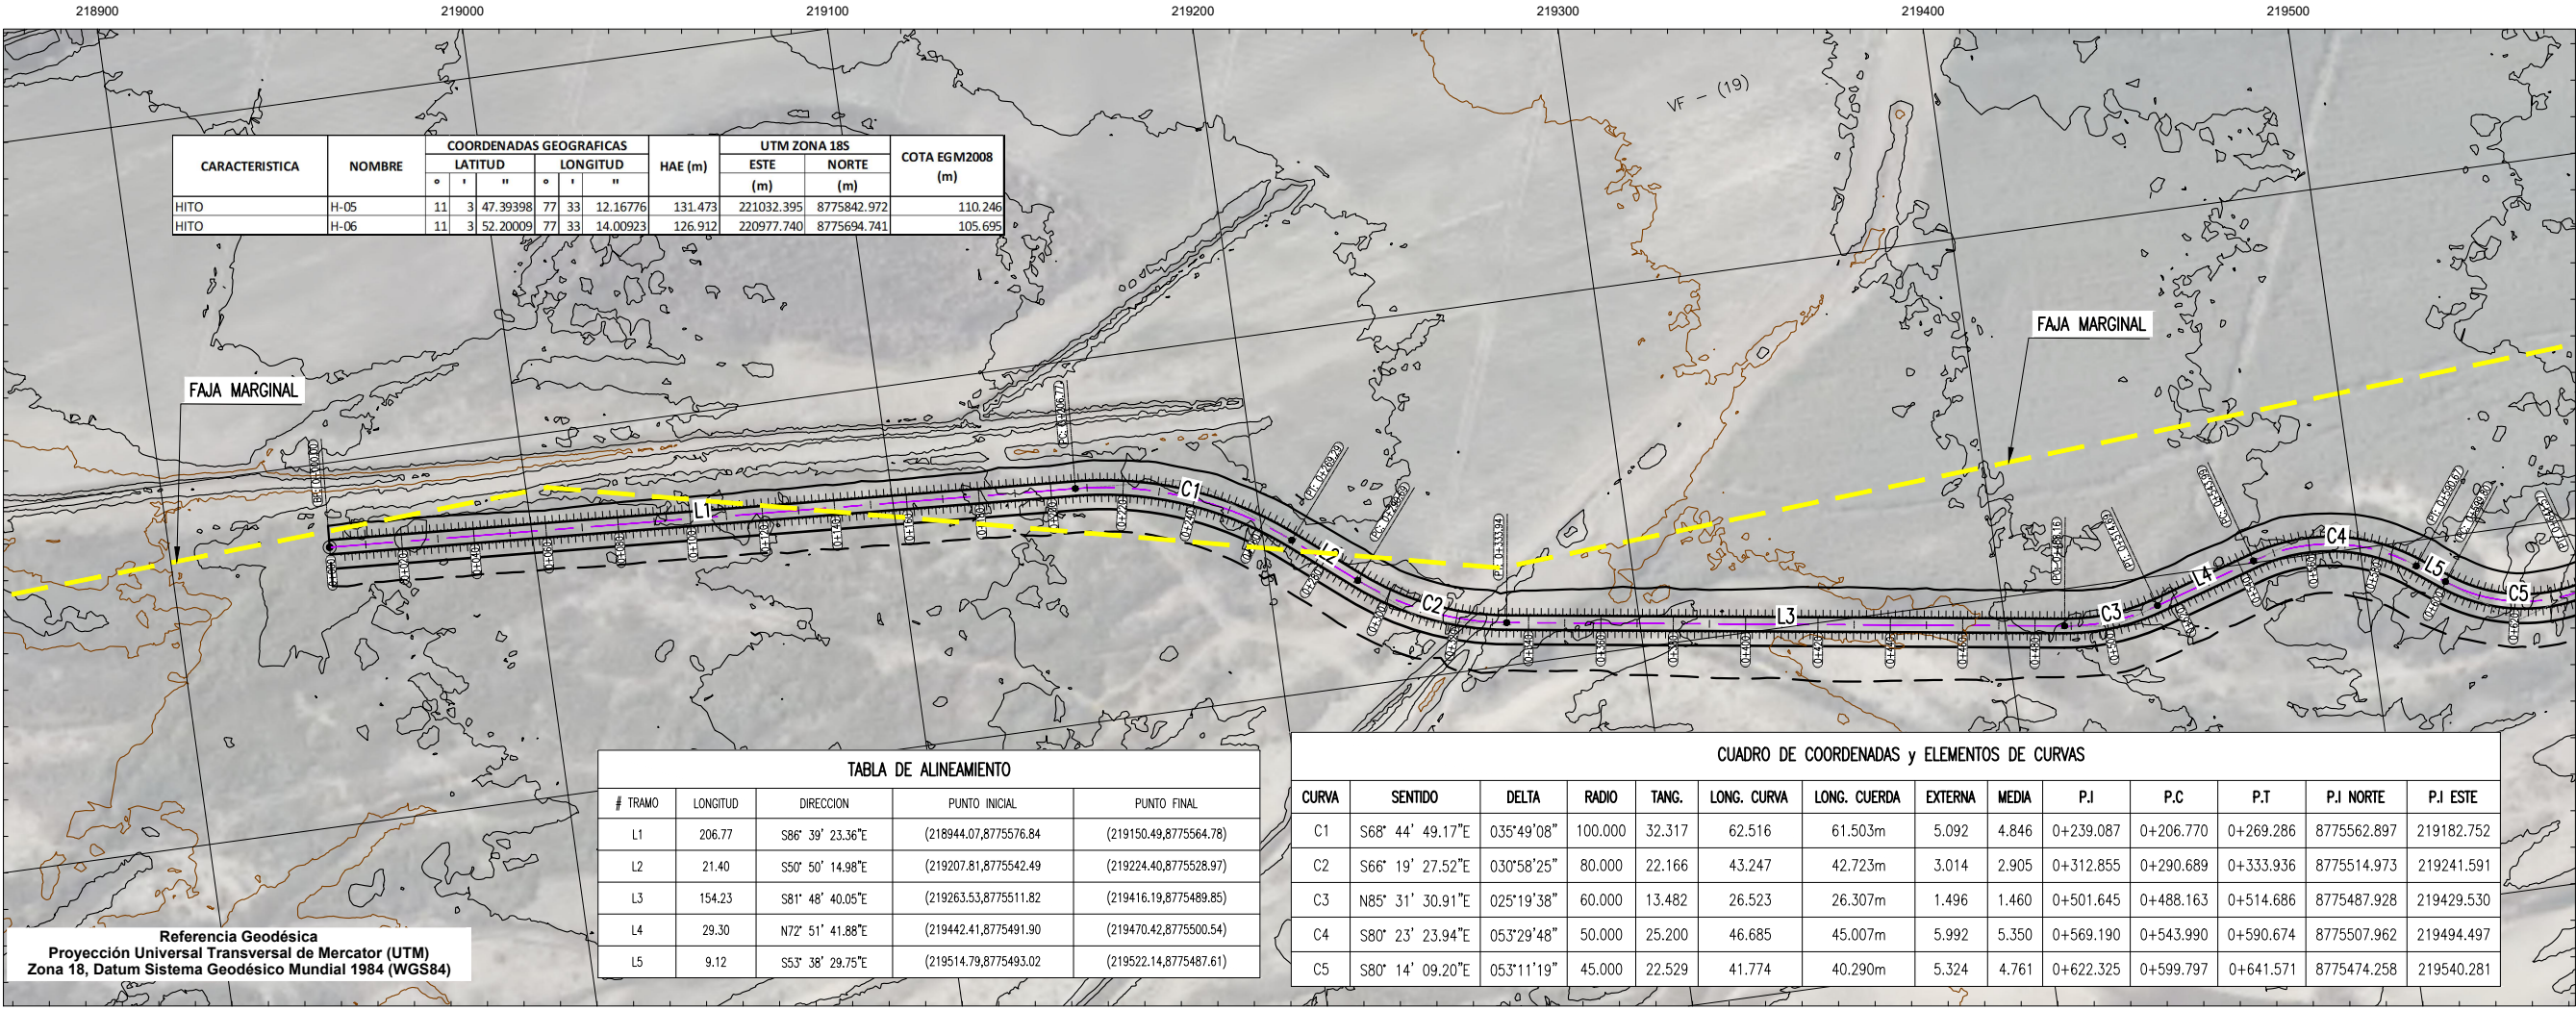

UBICACIÓN

ESCALA GRAFICA

LEYENDA

R02 .2021 EMISIÓN INICIAL

FECHA FIRMA

OH LA Perú

TYPSA

PERÚ Presidencia del Consejo de Ministros

RECONSTRUCCIÓN CON CAMBIOS

PROYECTO: "ENTREGA DE LAS DEFENSAS RIBEREÑAS DEL RÍO HUAURA (PAQUETE 5)"

PROYECTO:3 "CREACIÓN DEL SERVICIO DE PROTECCIÓN EN LAS RIBERAS DEL RÍO HUAURA VULNERABLE ANTE PELIGRO DE INUNDACIONES EN LAS LOCALIDADES DE 5 DISTRITOS DE LA PROVINCIA DE OYÓN Y 6 DISTRITOS DE LA PROVINCIA DE HUAURA - DEPARTAMENTO DE LIMA"

PLANO DIQUE DIPR-10-D PLANTA Y PERFIL




ESPECIALIDAD : INGENIERIA DEL AGUA

USO : DEFENSA RIBEREÑA

ZONA : RÍO HUAURA


ESCALA : INDICADA FECHA : SETIEMBRE 2021 REV : R02

CODIGO DEL PLANO : HY7782-400200-PC-DR-HE-ODR-002-10E10

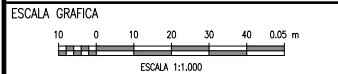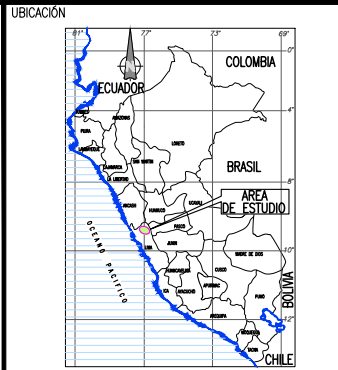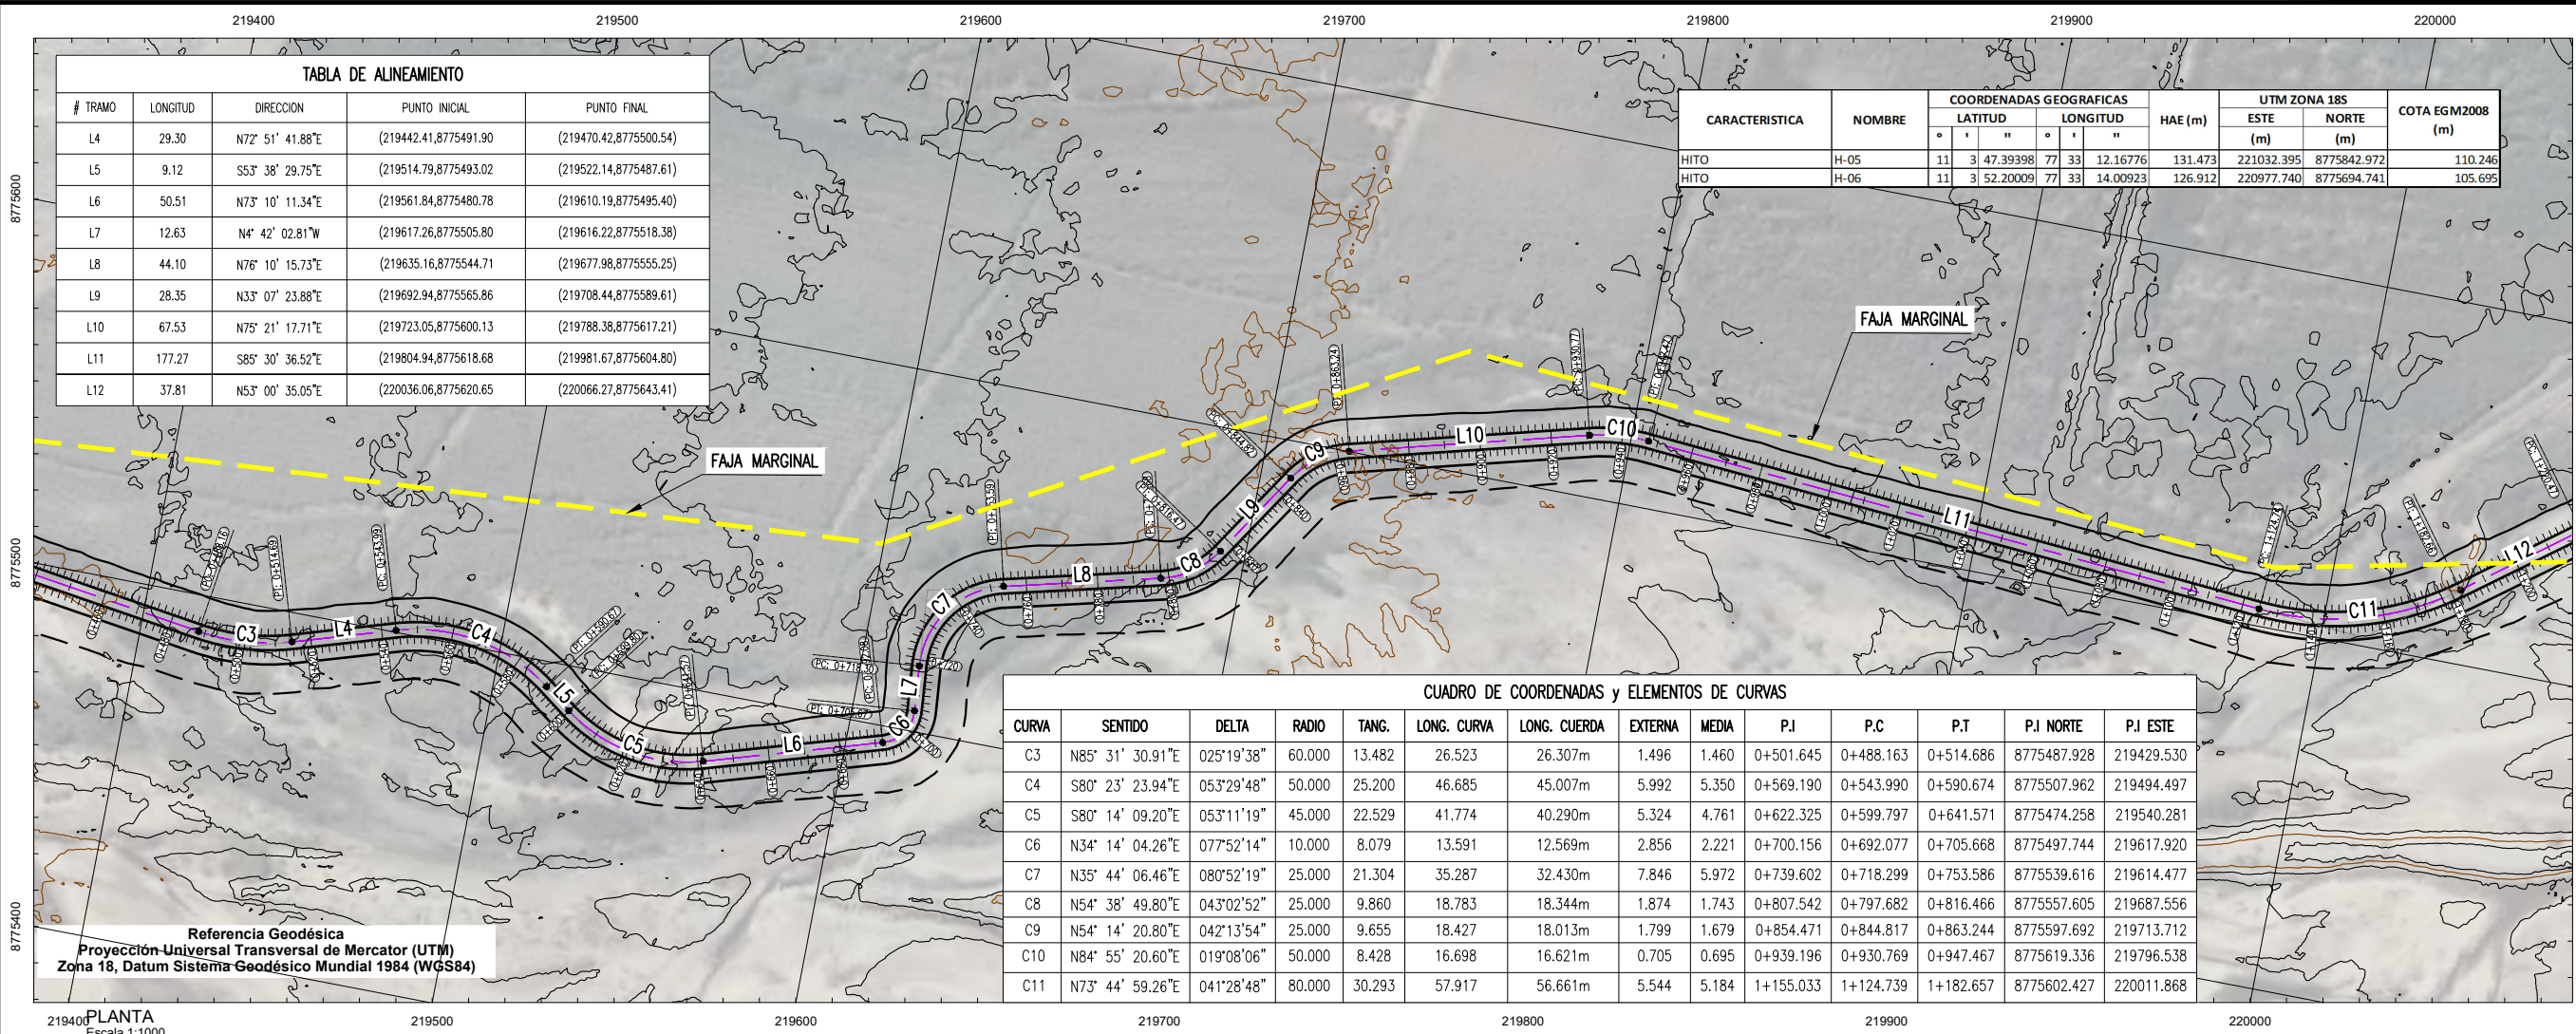

LEYENDA

RO2	.2021	EMISIÓN INICIAL		.	
REV N°	FECHA	DESCRIPCION DE LA REVISION	REVISADO	DIRECTOR	
			FECHA	FIRMA	
DISEÑO : M.C.C.			2021		
DIBUJO : R.B.P.			2021		
REVISIÓN : L.C.C.			2021		
APROBACIÓN :			2021		
DIRECTOR DE PROYECTO :			2021		

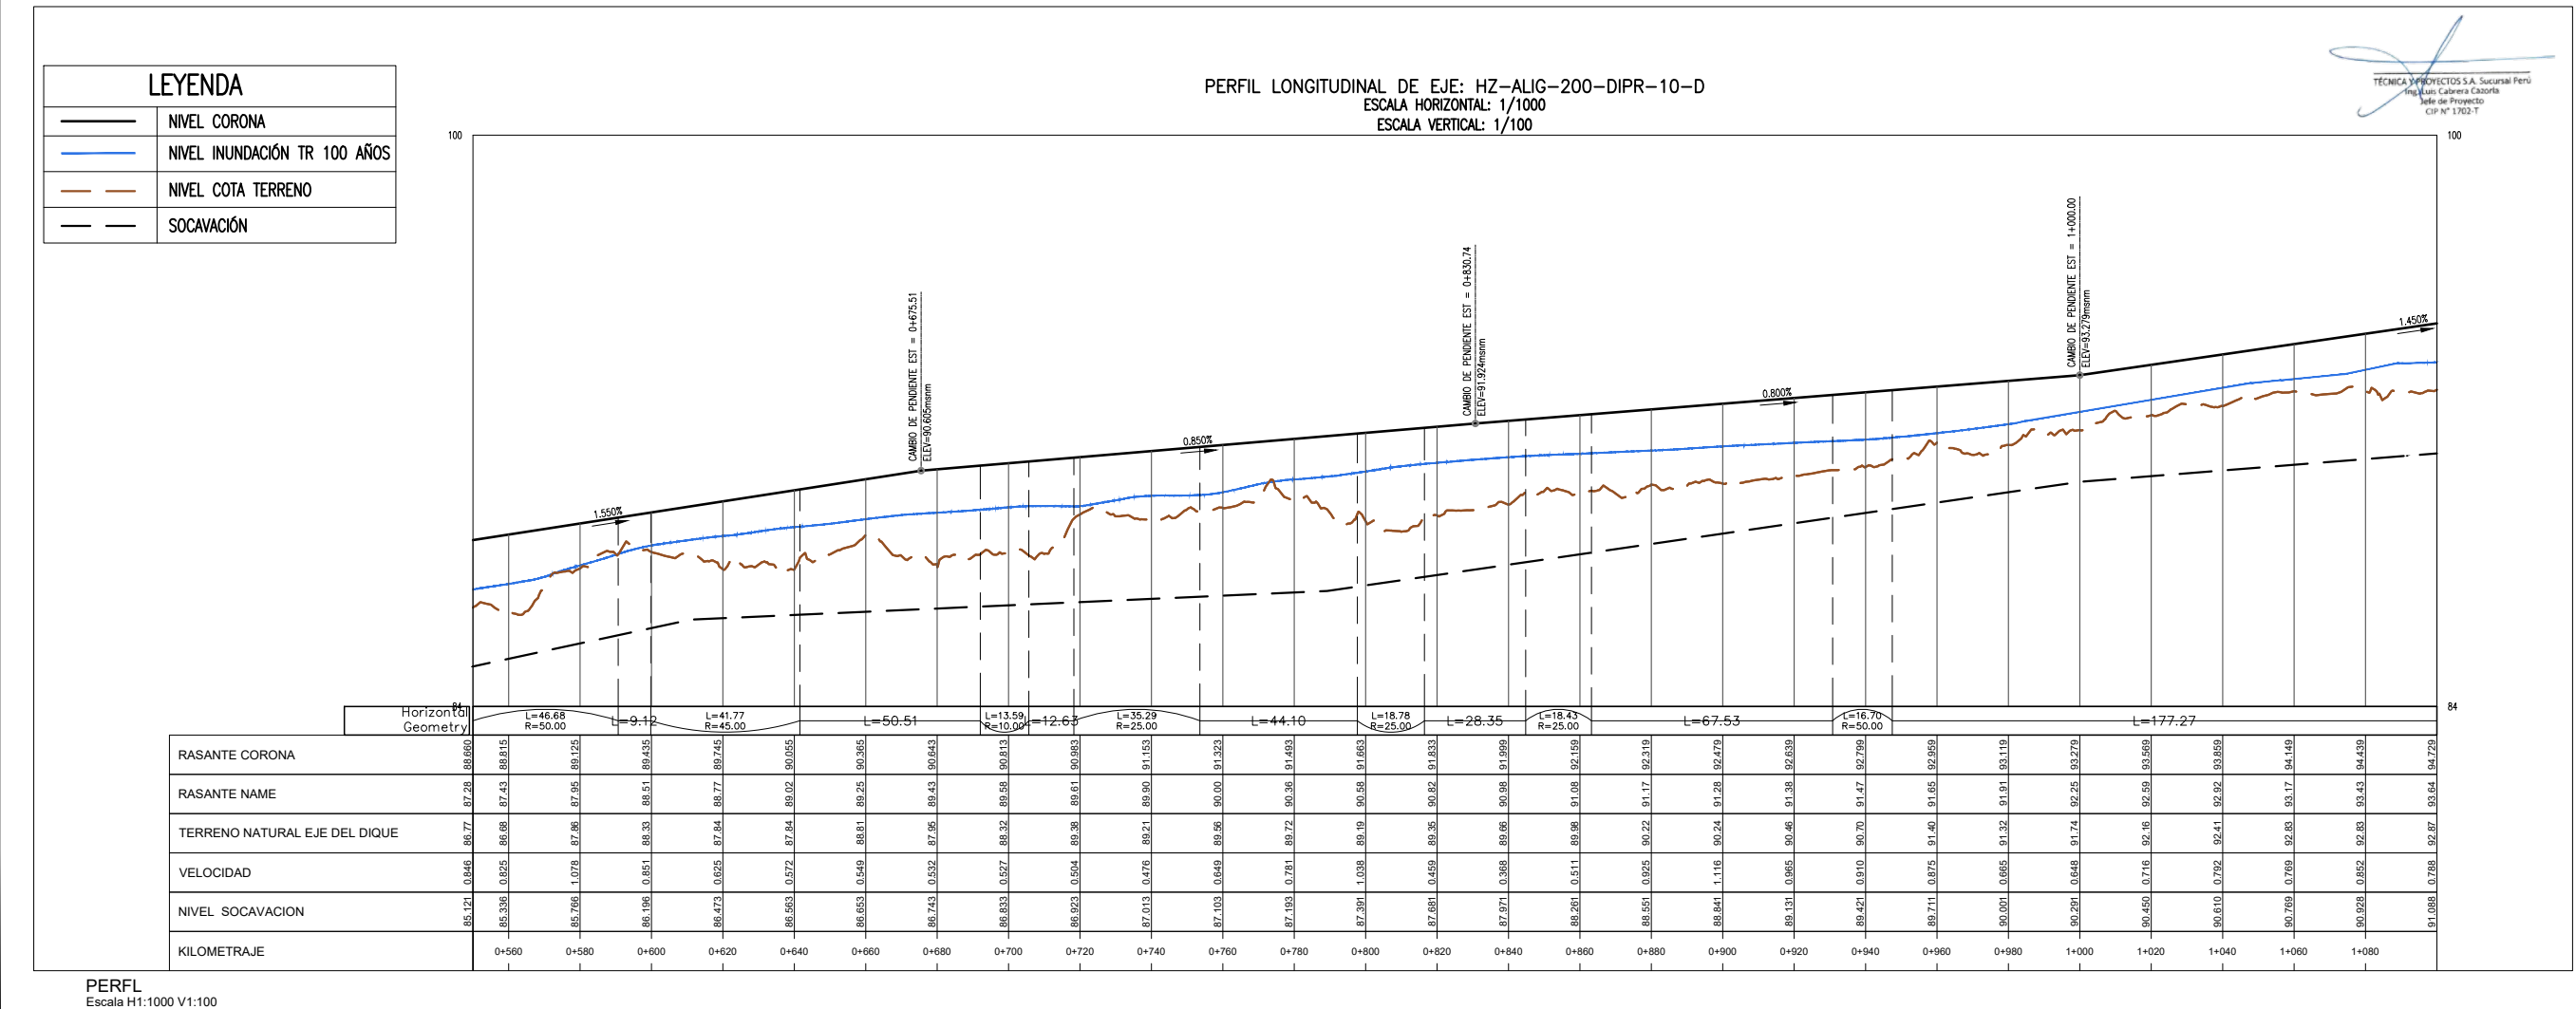

**PROYECTO:
"ENTREGA DE LAS DEFENSAS
RIBEREÑAS DEL RÍO HUAURA
(PAQUETE 5)"**

PROYECTO:3

**"CREACIÓN DEL SERVICIO DE PROTECCIÓN EN
LAS RIBERAS DEL RÍO HUAURA VULNERABLE
ANTE PELIGRO DE INUNDACIONES EN LAS
LOCALIDADES DE 5 DISTRITOS DE LA PROVINCIA
DE OYÓN Y 6 DISTRITOS DE LA PROVINCIA DE
HUAURA - DEPARTAMENTO DE LIMA"**

PLANO

DIQUE DIPR-10-D

PLANTA Y PERFIL

ESPECIALIDAD :
INGENIERIA DEL AGUA



USO : DEFENSA RIBEREÑA

ZONA : RÍO HUAURA

ESCALA :	FECHA :	REV :
INDICADA	SEPTIEMBRE 2021	R02

CODIGO DEL PLANO :
HY7782-400200-PC-DR-HE-ODR-002-2DE10

H:\3-WIPR\3-2-GRPH\3-LE\2-HUAURA\10-DIQUES-PROYECTADOS\ENTREGA\PLANOS\PLANOS\400200-PC-DR-HE-ODR-002.DWG

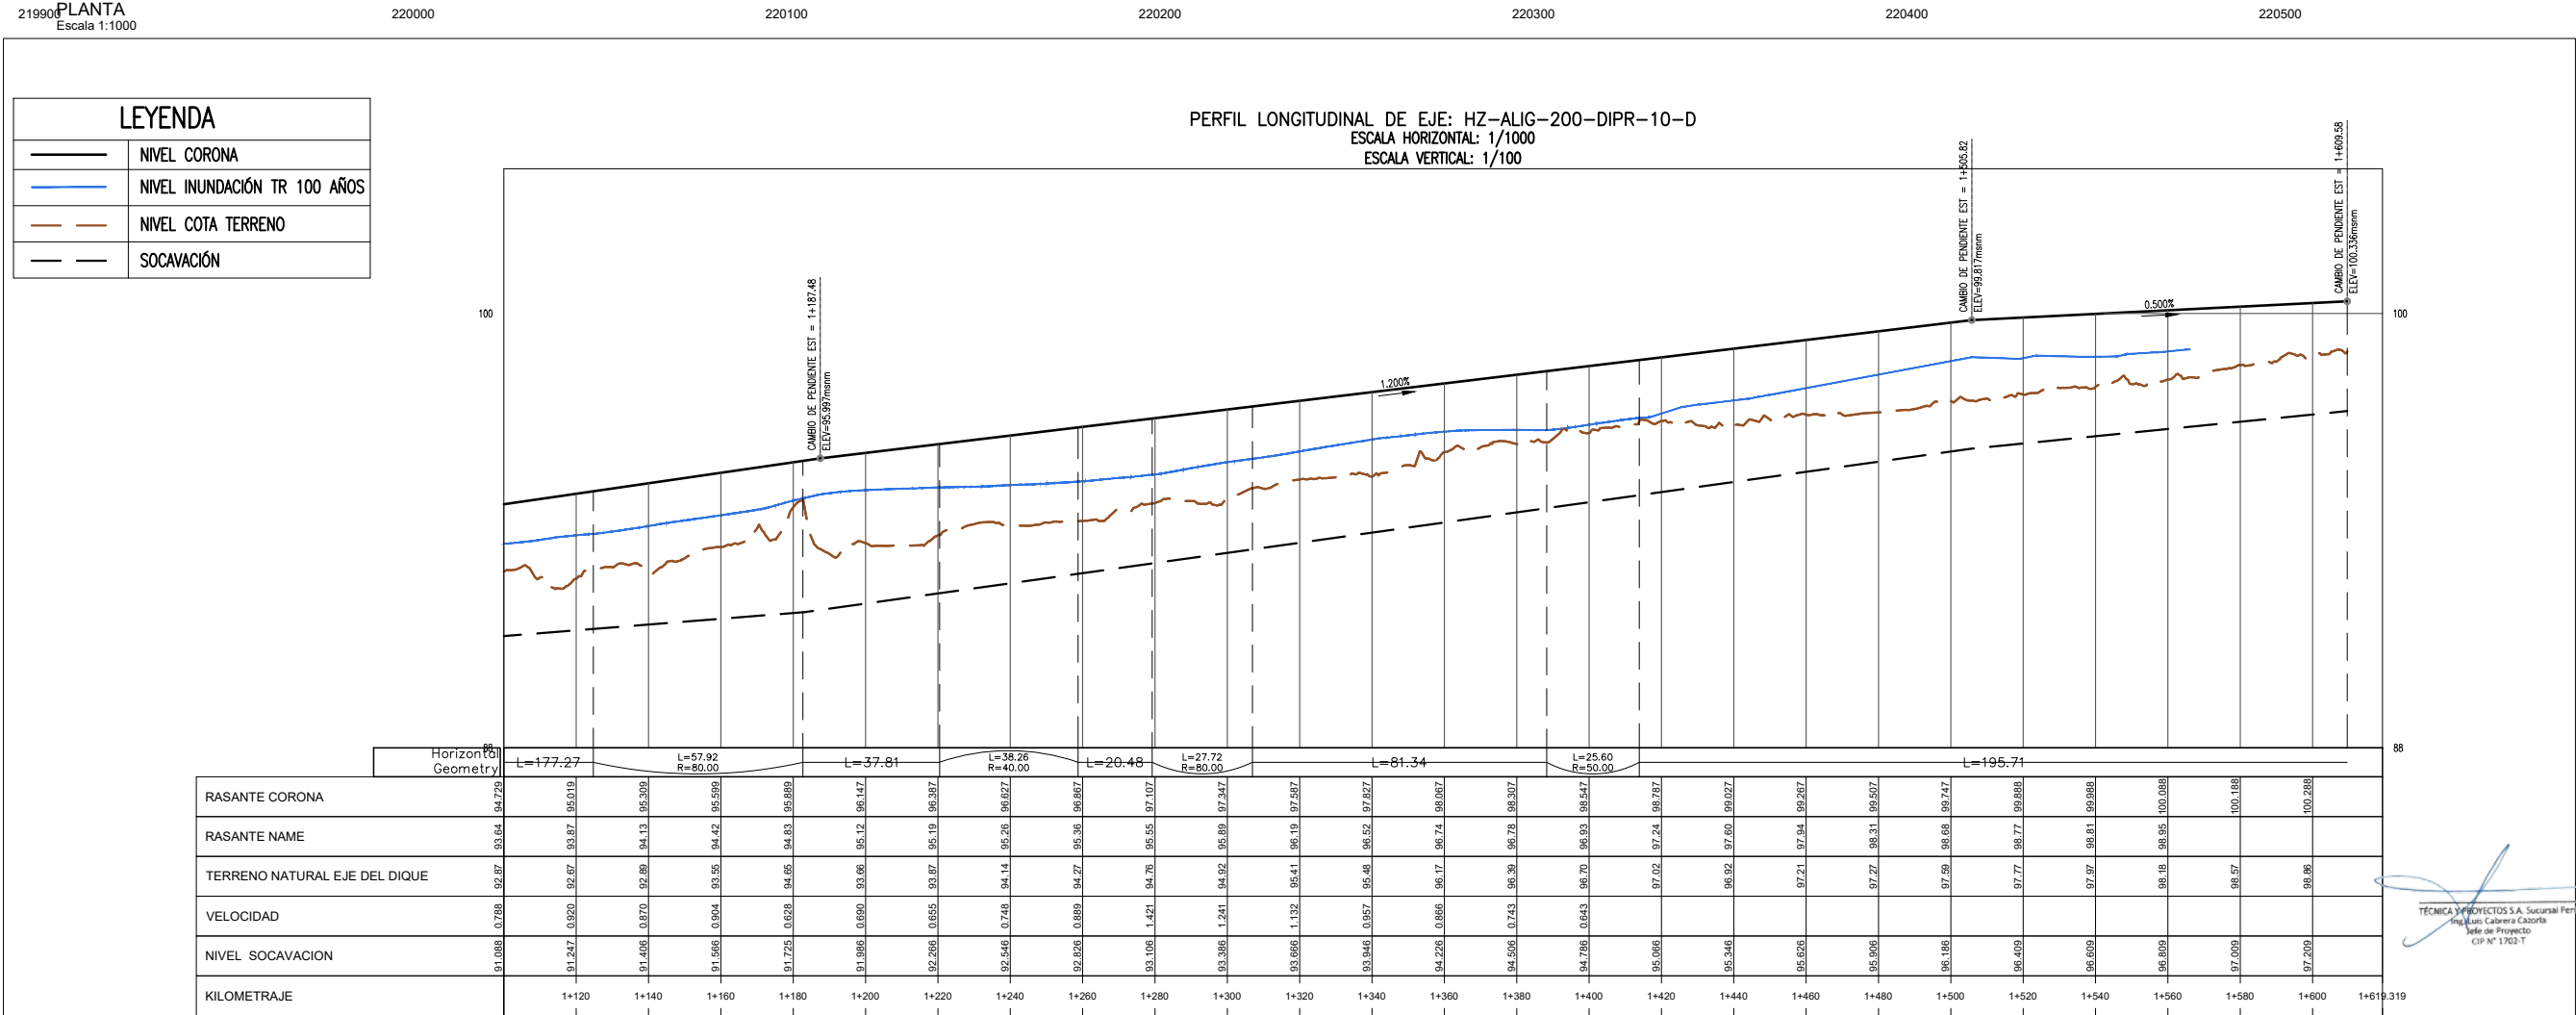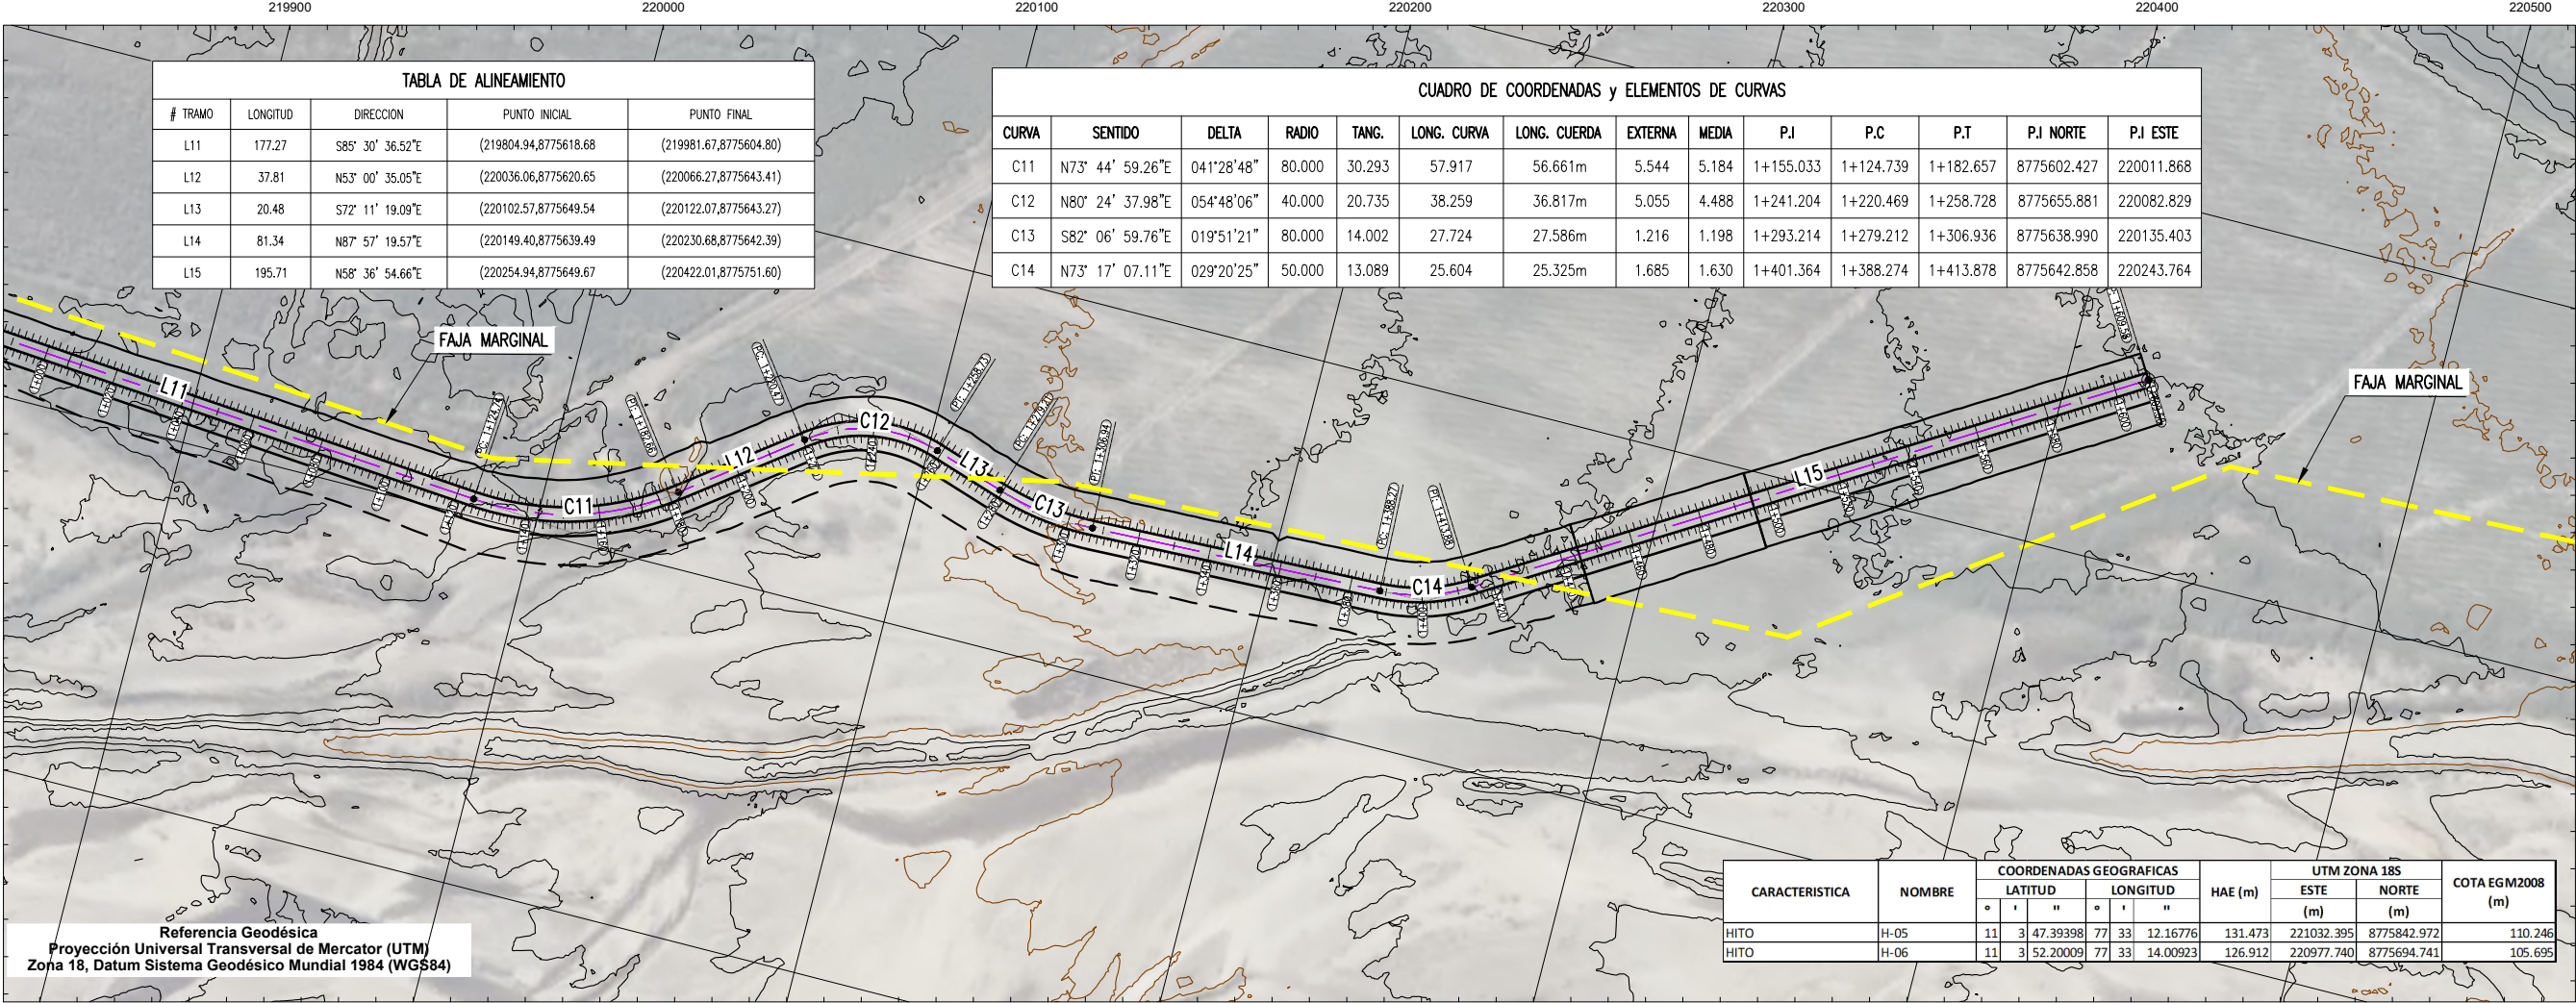

UBICACIÓN

ESCALA GRAFICA

LEYENDA

R02 ,2021 EMISIÓN INICIAL

REV N° FECHA DESCRIPCION DE LA REVISION REVISADO DIRECTOR

FECHA FIRMA

DISEÑO : M.C.C. 2021

DIBUJO : R.B.P. 2021

REVISIÓN : L.C.C. 2021

APROBACIÓN :

DIRECTOR DE PROYECTO : 2021

OHLa Perú

TYPSA

PERÚ Presidencia del Consejo de Ministros

RECONSTRUCCIÓN CON CAMBIOS

PROYECTO: "ENTREGA DE LAS DEFENSAS RIBEREÑAS DEL RÍO HUAURA (PAQUETE 5)"

PROYECTO:3 "CREACIÓN DEL SERVICIO DE PROTECCIÓN EN LAS RIBERAS DEL RÍO HUAURA VULNERABLE ANTE PELIGRO DE INUNDACIONES EN LAS LOCALIDADES DE 5 DISTRITOS DE LA PROVINCIA DE OYÓN Y 6 DISTRITOS DE LA PROVINCIA DE HUAURA - DEPARTAMENTO DE LIMA"

PLANO DIQUE DIPR-10-D PLANTA Y PERFIL

ESPECIALIDAD : INGENIERIA DEL AGUA




USO : DEFENSA RIBEREÑA

ZONA : RÍO HUAURA

ESCALA : INDICADA FECHA : SETIEMBRE 2021 REV : R02

CODIGO DEL PLANO : HY7782-400200-PC-DR-HE-ODR-002-3DE10

H:\3-MPR\3-2-CORP\H3-LEV2-HUAURA\10-DIQUES-PROTECCIONES\ENTREGA PLANOS\002\HY789-400200-PC-DR-HE-ODR-002.DWG

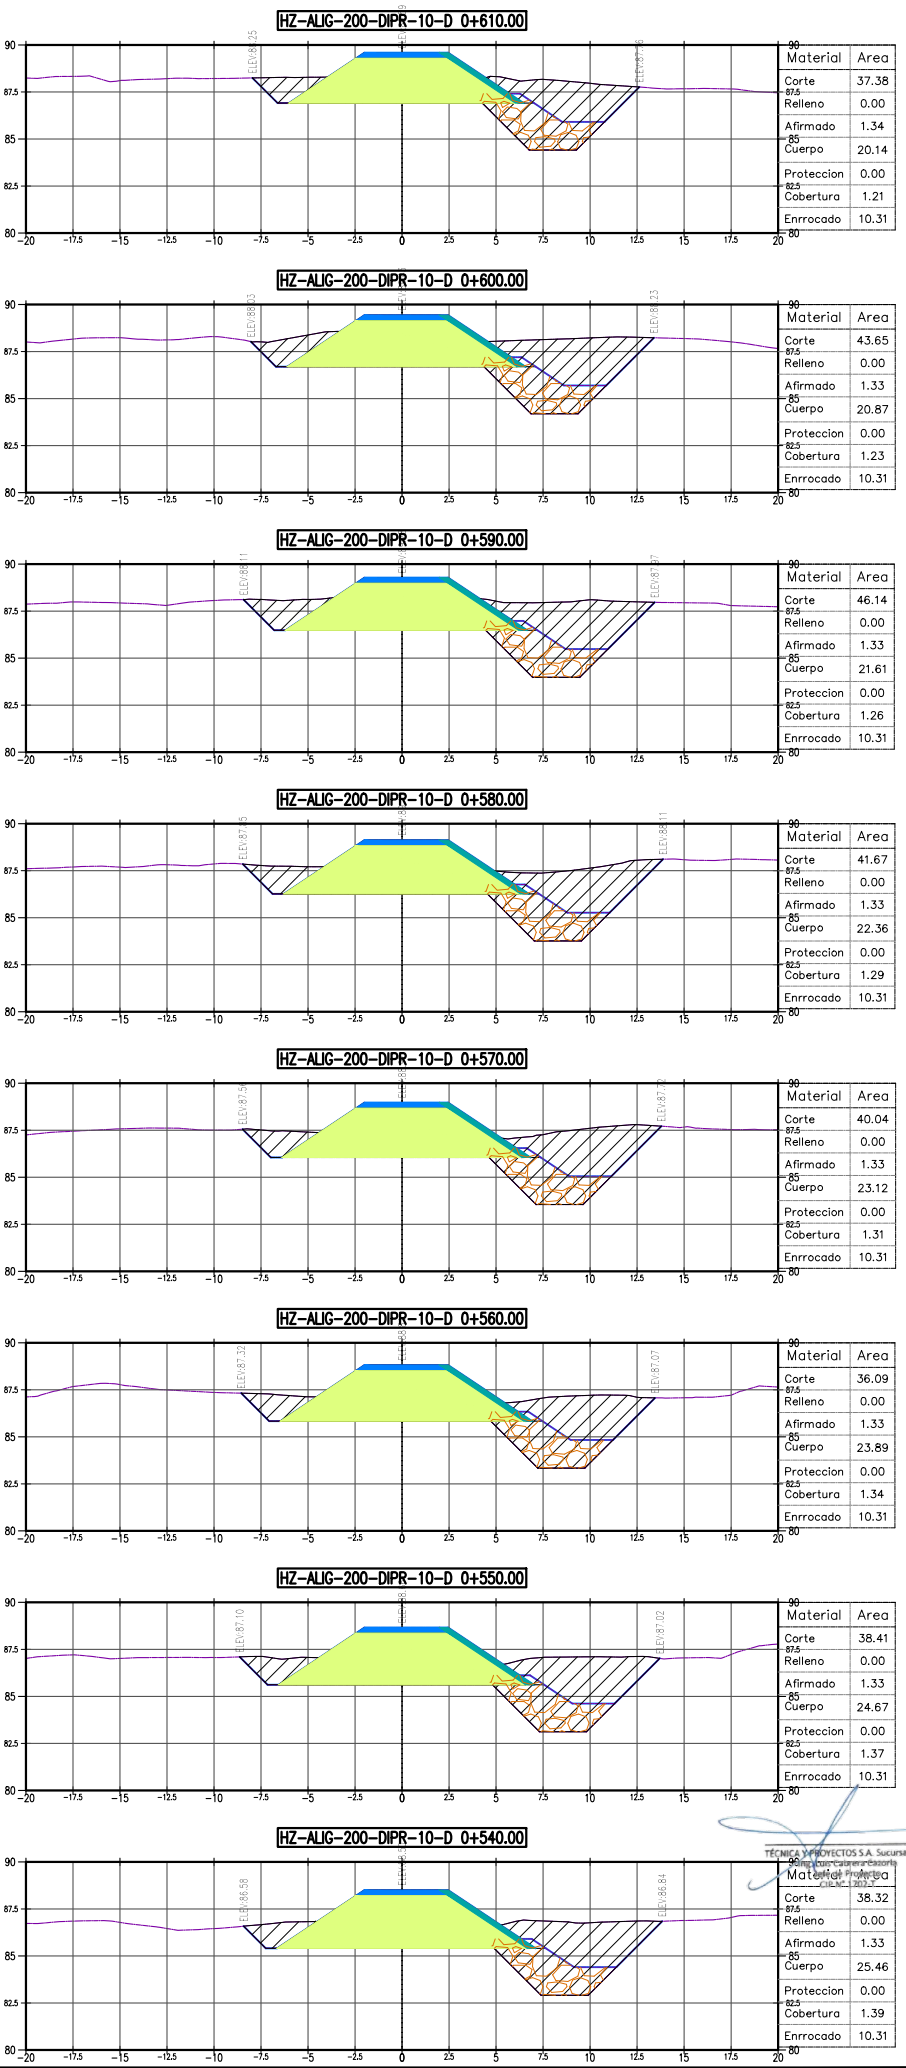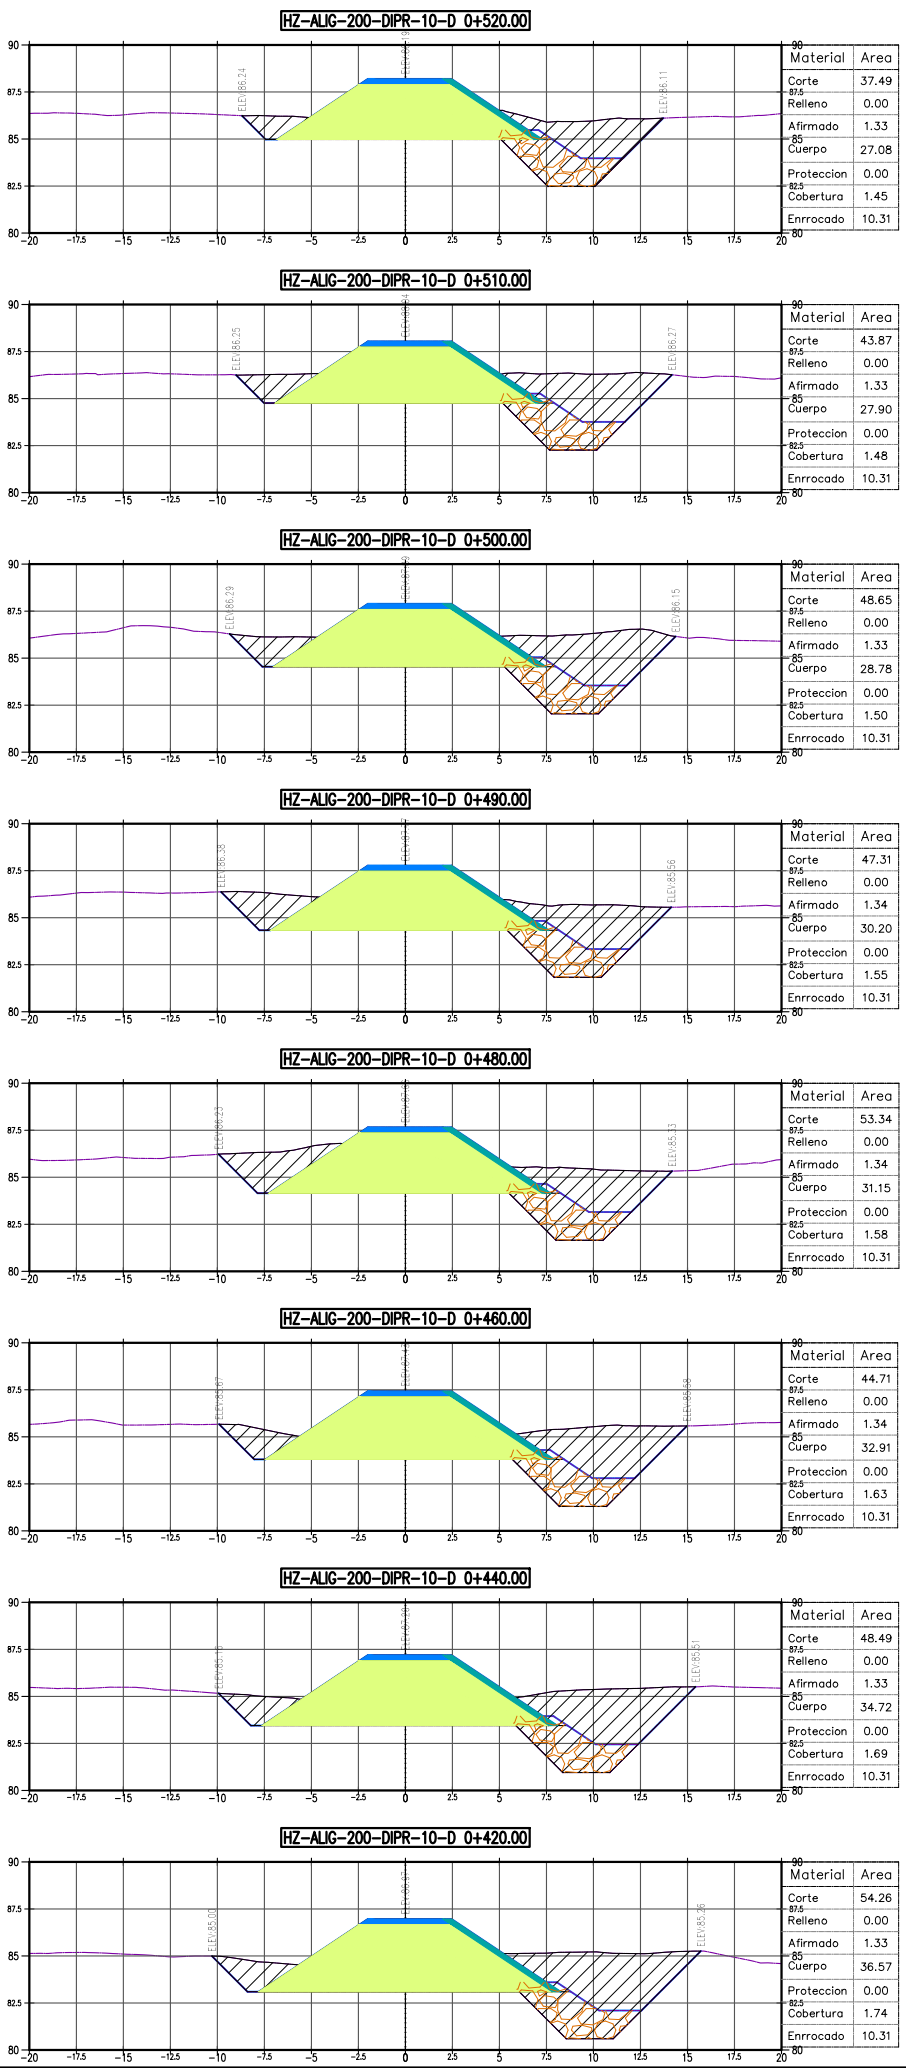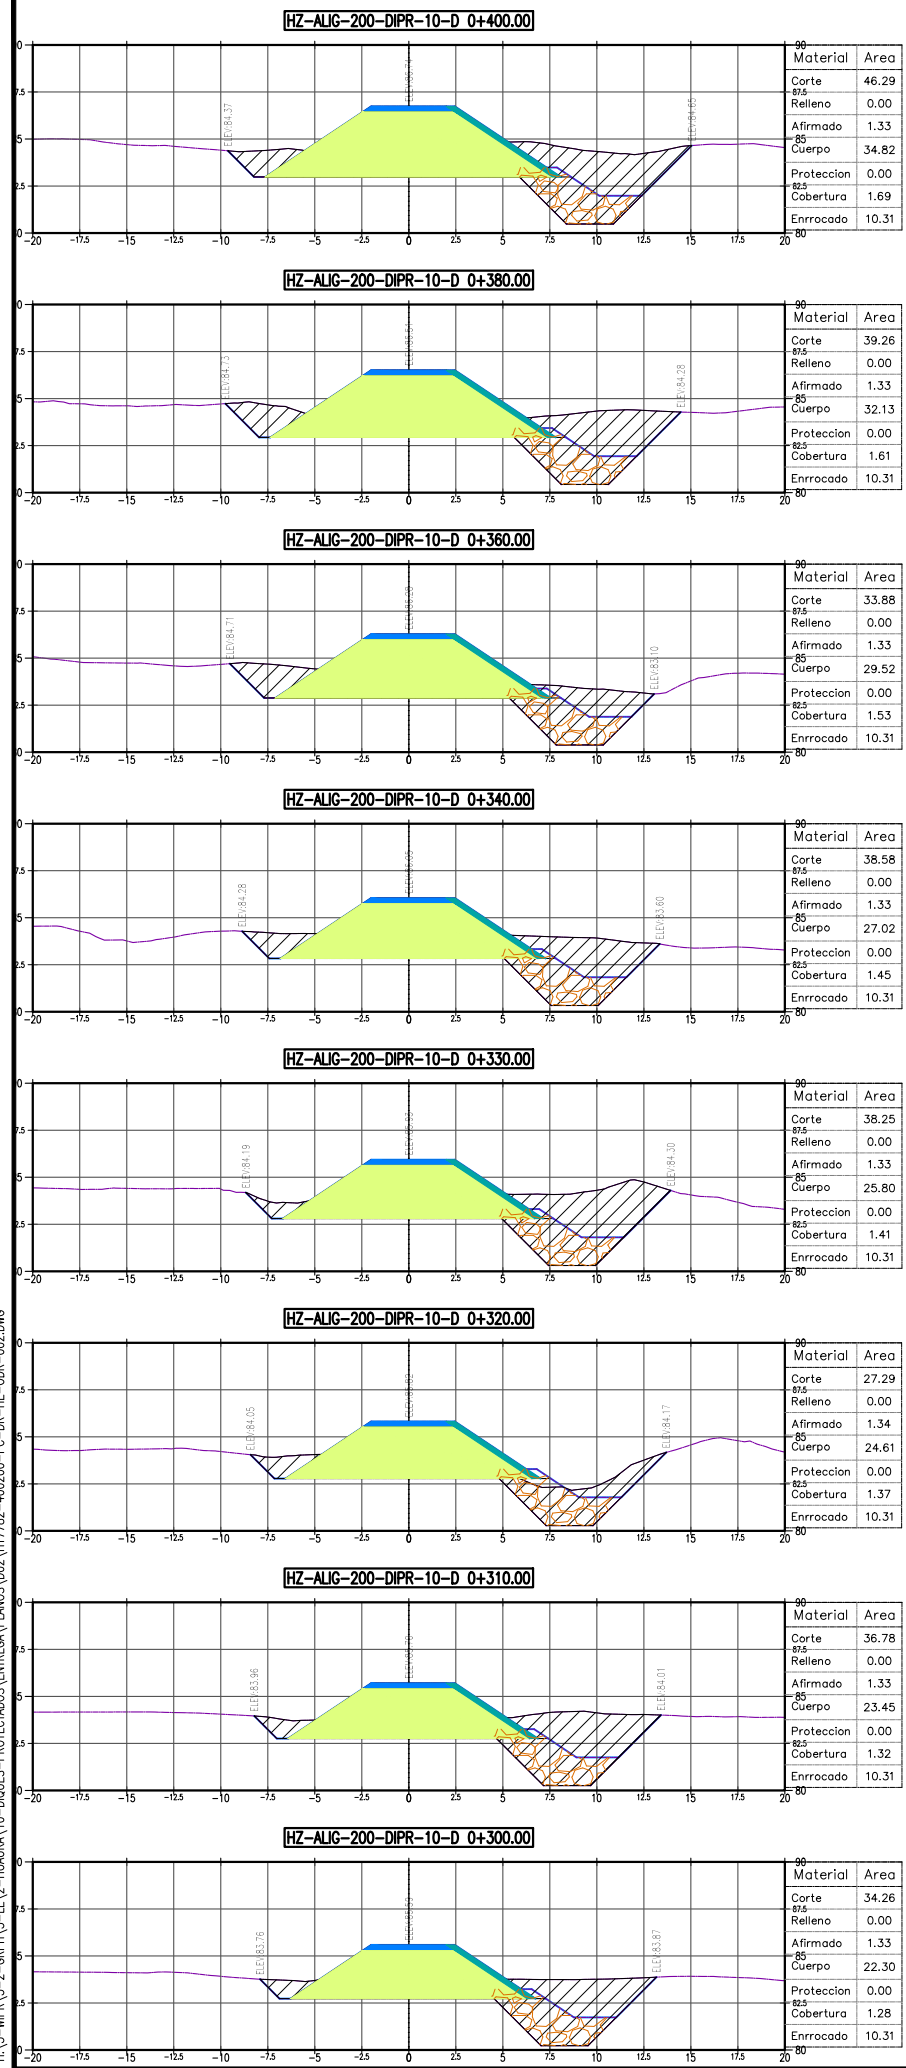

UBICACIÓN

ESCALA GRAFICA

5 0 5 10 m

ESCALA 1:200

LEYENDA

REV	Nº	FECHA	DESCRIPCION DE LA REVISION	REVISADO	DIRECTOR
R02		2021	EMISION INICIAL		

FECHA	FIRMA
2021	
2021	
2021	
2021	

DISEÑO : M.C.C.

DIBUJO : R.B.P.

REVISION : L.C.C.

APROBACION :

DIRECTOR DE PROYECTO :

PERÚ

Presidencia del Consejo de Ministros

RECONSTRUCCIÓN CON CAMBIOS

PROYECTO: "ENTREGA DE LAS DEFENSAS RIBEREÑAS DEL RÍO HUAURA (PAQUETE 5)"

PROYECTO:3 "CREACIÓN DEL SERVICIO DE PROTECCIÓN EN LAS RIBERAS DEL RÍO HUAURA VULNERABLE ANTE PELIGRO DE INUNDACIONES EN LAS LOCALIDADES DE 5 DISTRITOS DE LA PROVINCIA DE OYÓN Y 6 DISTRITOS DE LA PROVINCIA DE HUAURA - DEPARTAMENTO DE LIMA"

PLANO DIQUE DIPR-10-D SECCIONES

ESPECIALIDAD : INGENIERIA DEL AGUA

DEFENSA RIBEREÑA

RÍO HUAURA



















ESCALA : INDICADA

FECHA : SETIEMBRE 2021

REV : R02

CODIGO DEL PLANO : HY7782-400200-PC-DR-HE-ODR-002-5DE10

H:\3-MIPR\3-2-CRPH\3-LEV2-HUAURA\10-DIQUES-PROTEFADOS\ENTREGA PLANOS\002\HY782-400200-PC-DR-HE-ODR-002.DWG

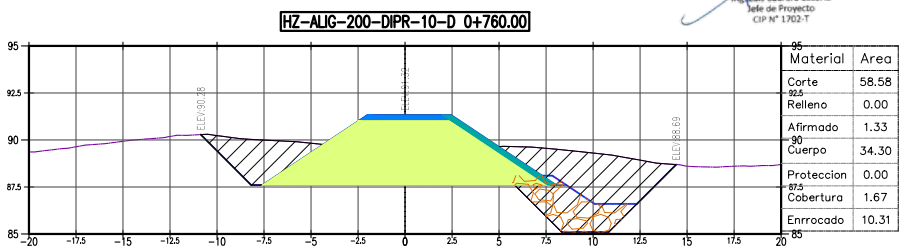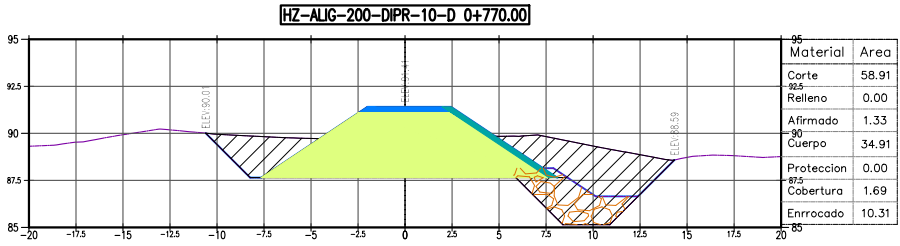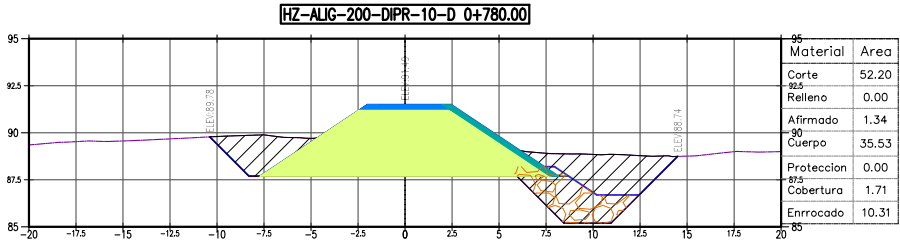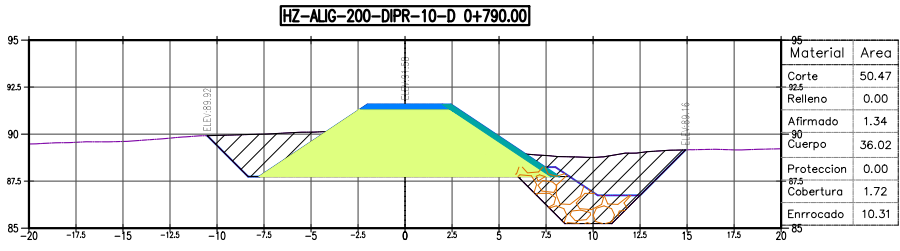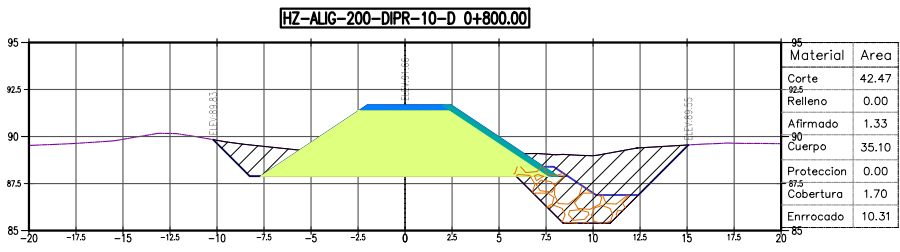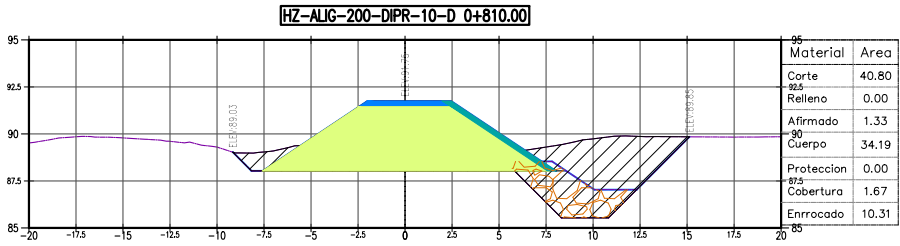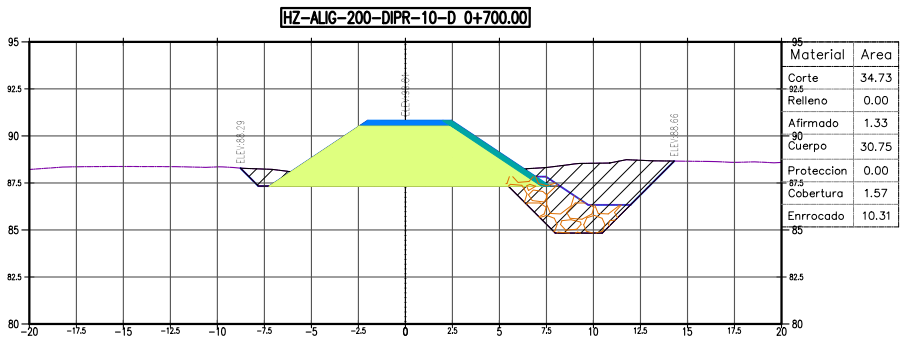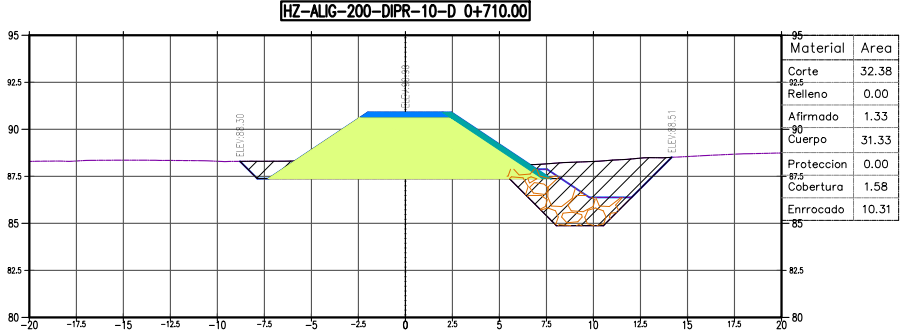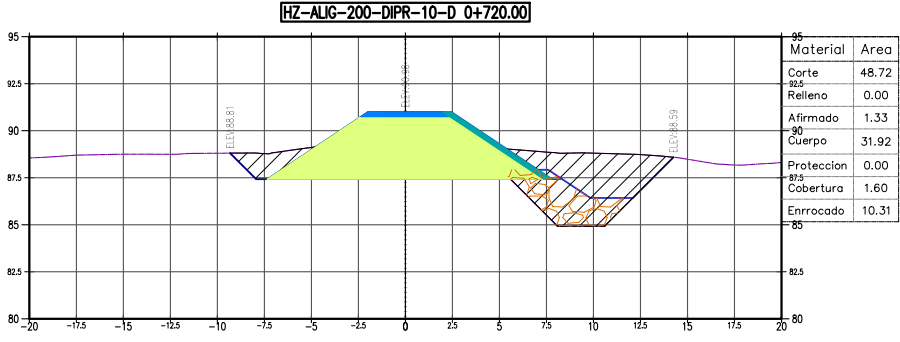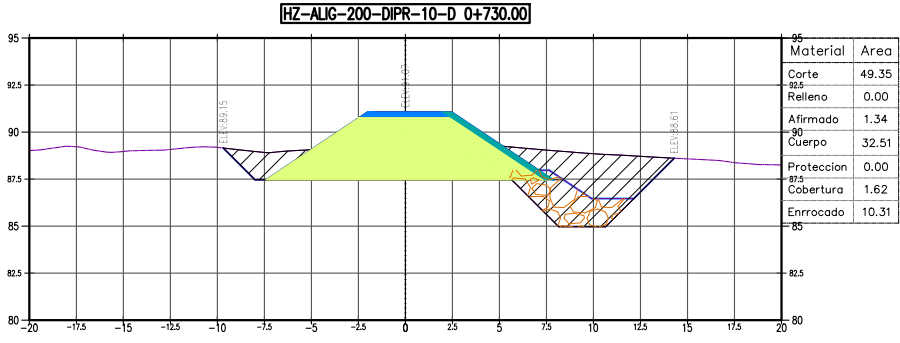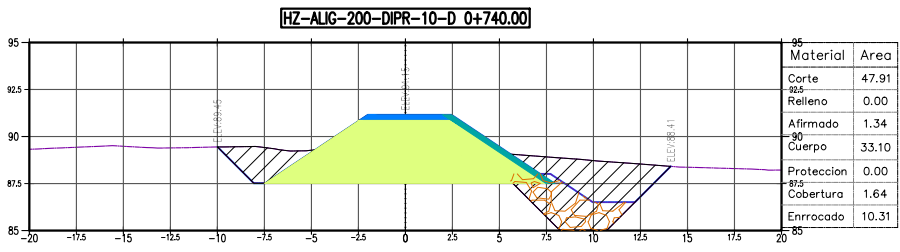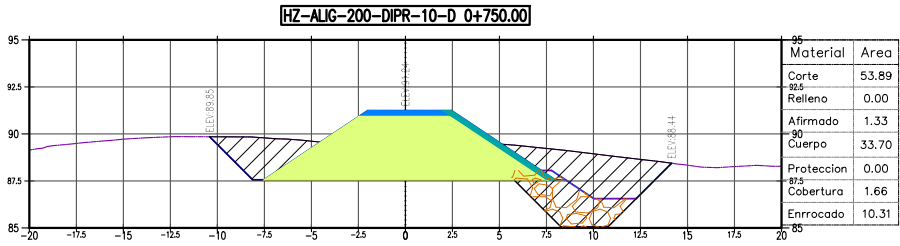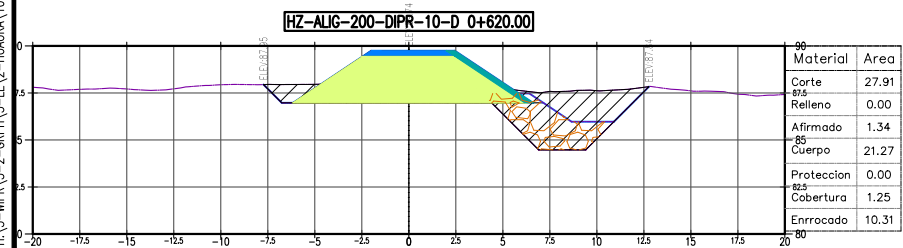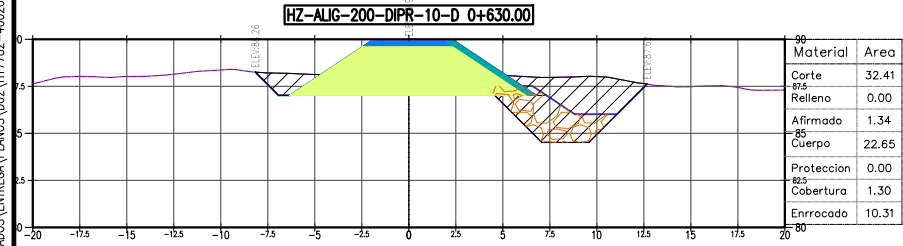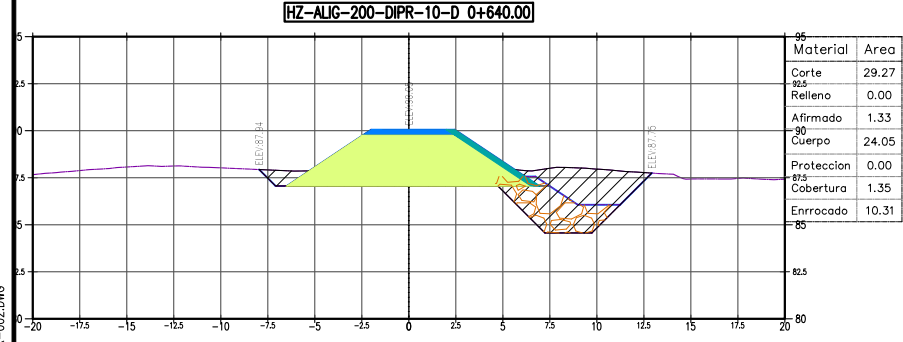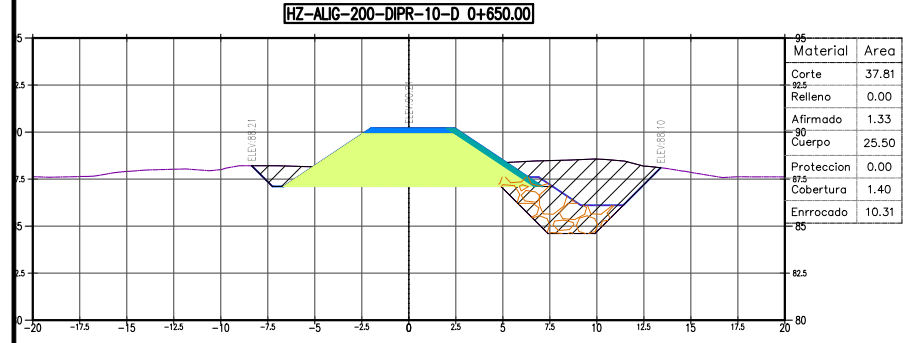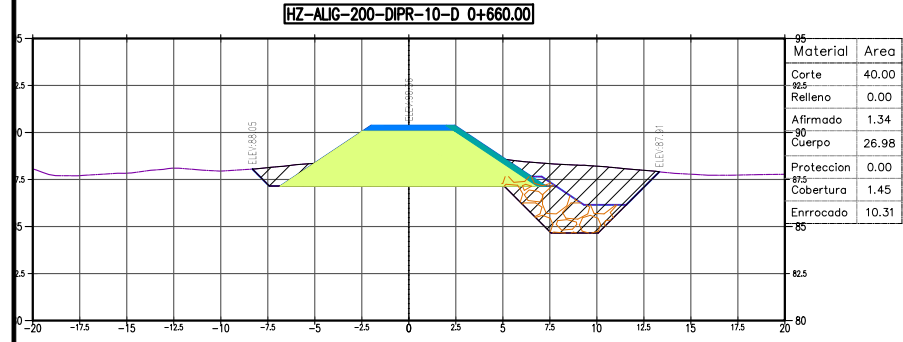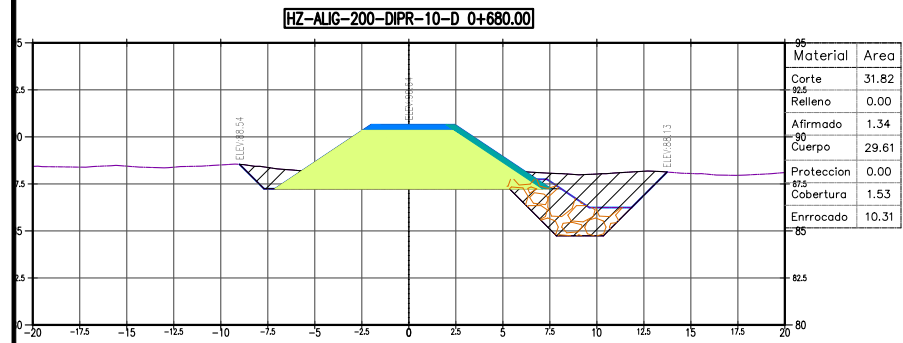

UBICACIÓN

ESCALA GRAFICA

ESCALA 1:200

LEYENDA

REV	Nº	FECHA	DESCRIPCION DE LA REVISION	REVISADO	DIRECTOR
R02	2021	EMISIÓN INICIAL			

DISÑO	FECHA	FIRMA
M.C.C.	2021	
DIBUJO : R.B.P.	2021	
REVISION : L.C.C.	2021	
APROBACION :	2021	
DIRECTOR DE PROYECTO :	2021	

OHILA
Perú

TYPSA

PERÚ Presidencia del Consejo de Ministros

RECONSTRUCCIÓN
CON CAMBIOS

PROYECTO:
"ENTREGA DE LAS DEFENSAS
RIBEREÑAS DEL RÍO HUAURA
(PAQUETE 5)"

PROYECTO:3
"CREACIÓN DEL SERVICIO DE PROTECCIÓN EN
LAS RIBERAS DEL RÍO HUAURA VULNERABLE
ANTE PELIGRO DE INUNDACIONES EN LAS
LOCALIDADES DE 5 DISTRITOS DE LA PROVINCIA
DE OYÓN Y 6 DISTRITOS DE LA PROVINCIA DE
HUAURA - DEPARTAMENTO DE LIMA"

PLANO
DIQUE DIPR-10-D
SECCIONES

ESPECIALIDAD :
INGENIERIA DEL AGUA

USO :
DEFENSA RIBEREÑA


























ZONA :
RÍO HUAURA

ESCALA :
INDICADA

FECHA :
SEPTIEMBRE 2021

REV :
R02

CODIGO DEL PLANO :
HY7782-400200-PC-DR-HE-ODR-002-6DE10

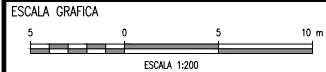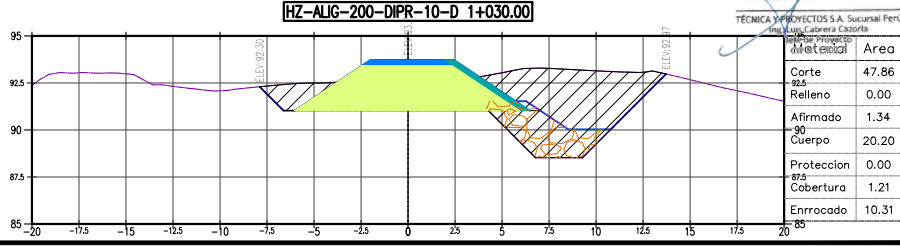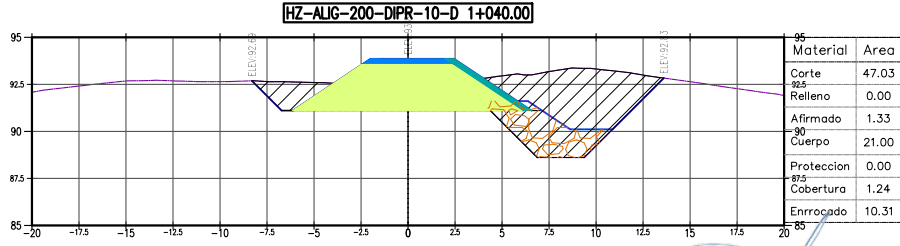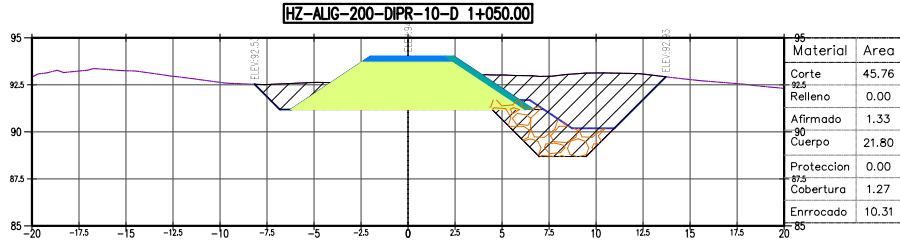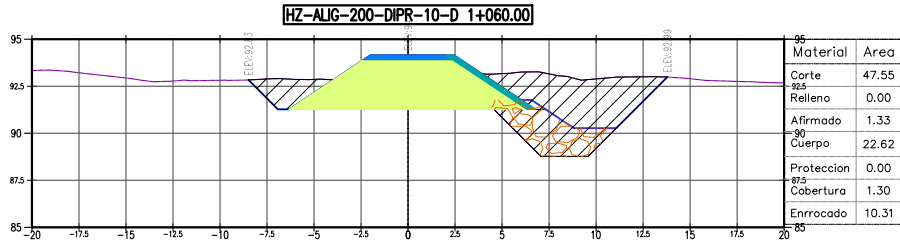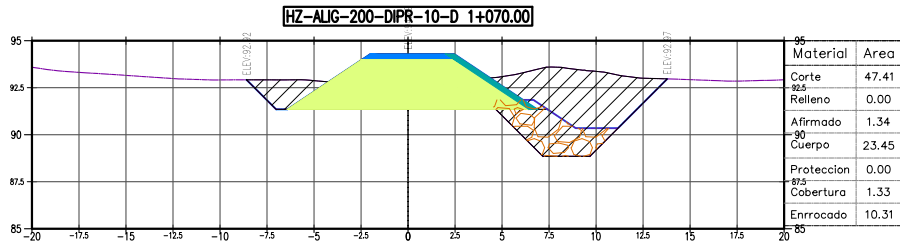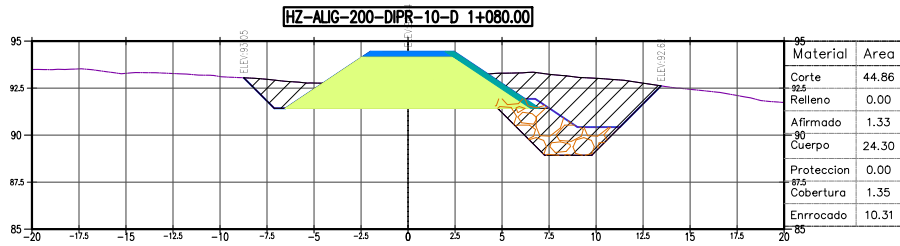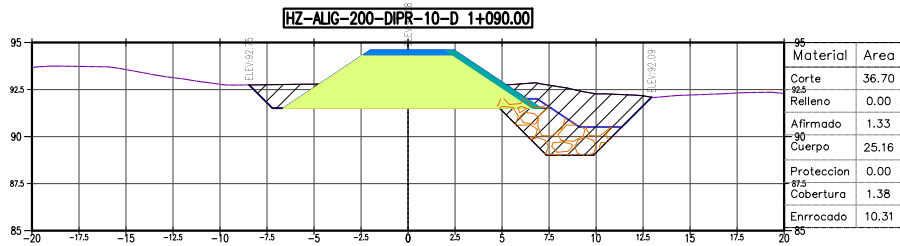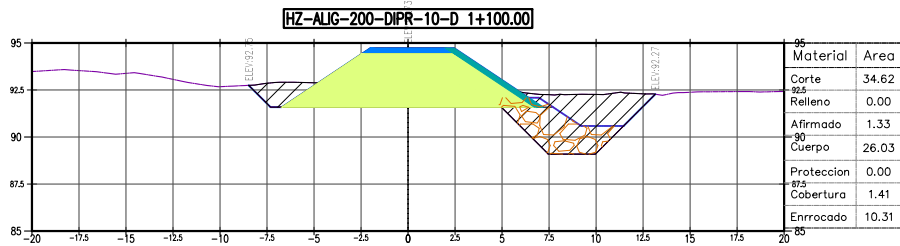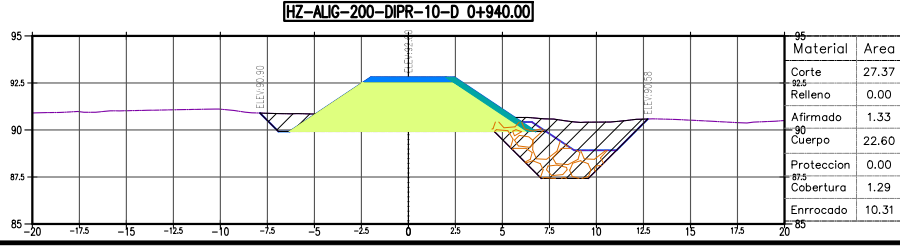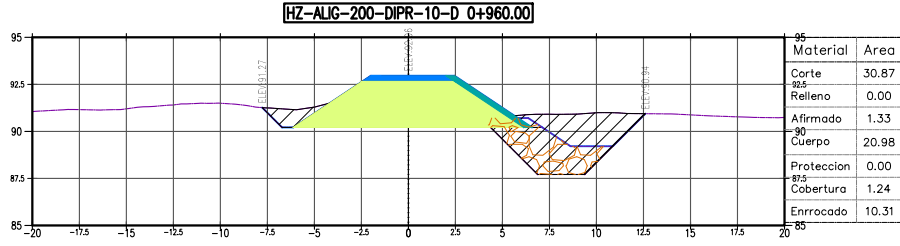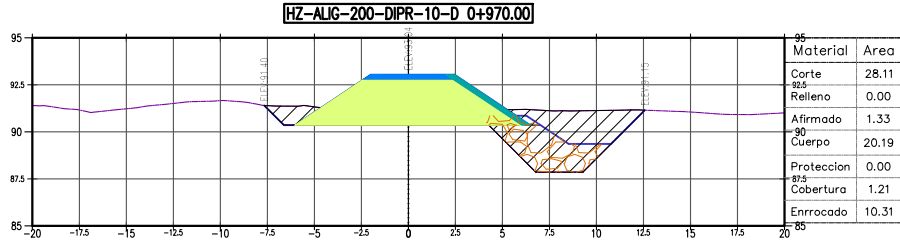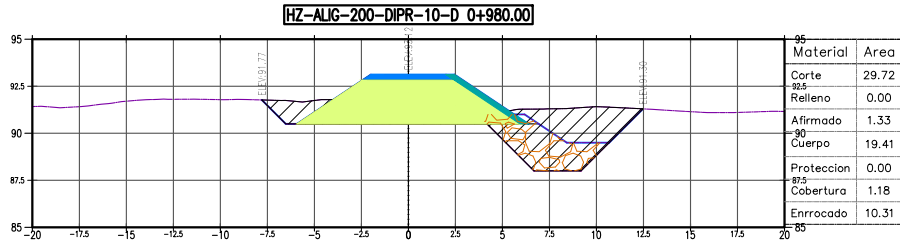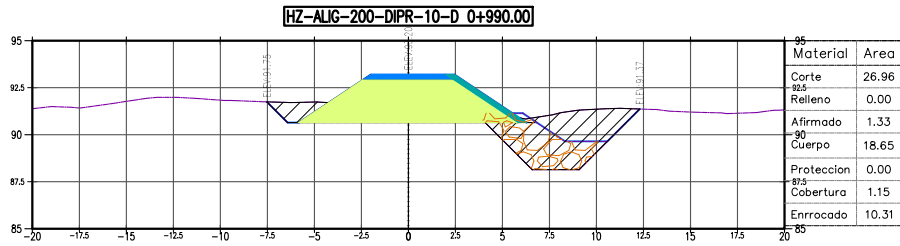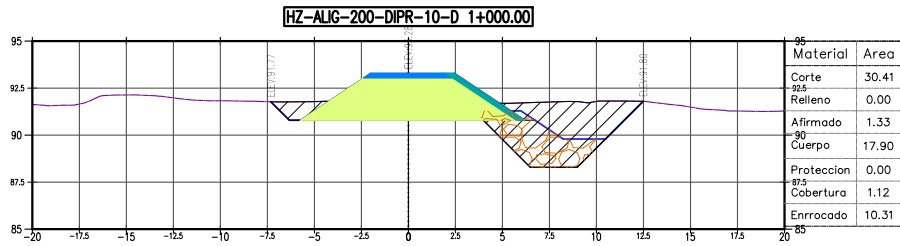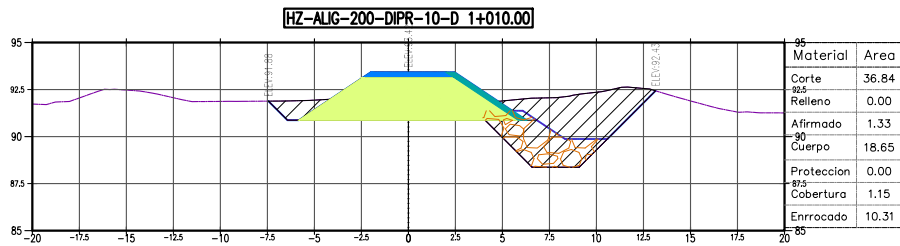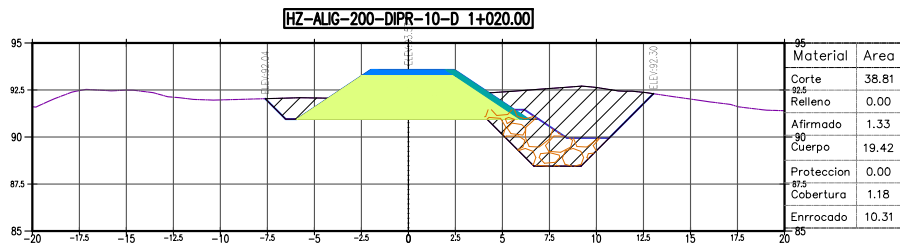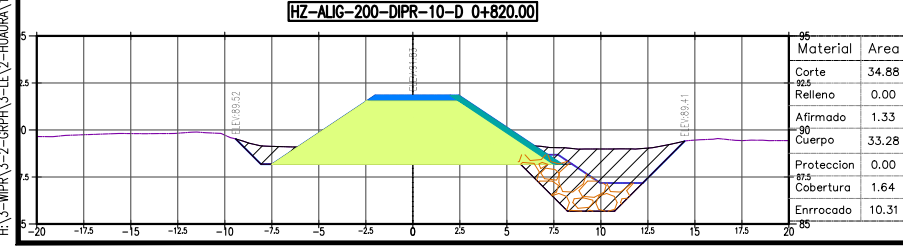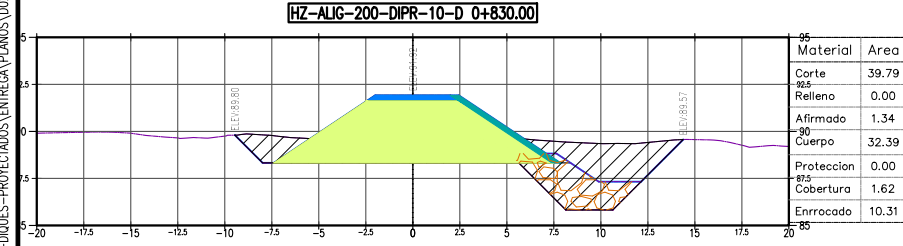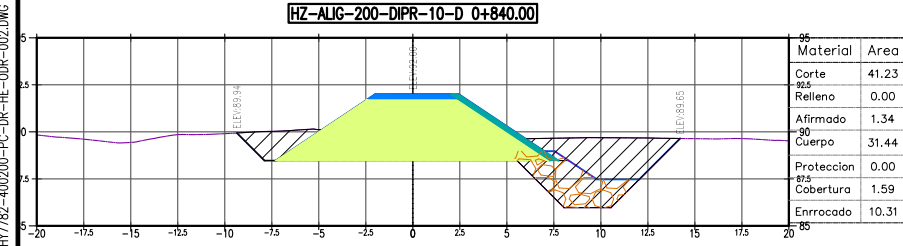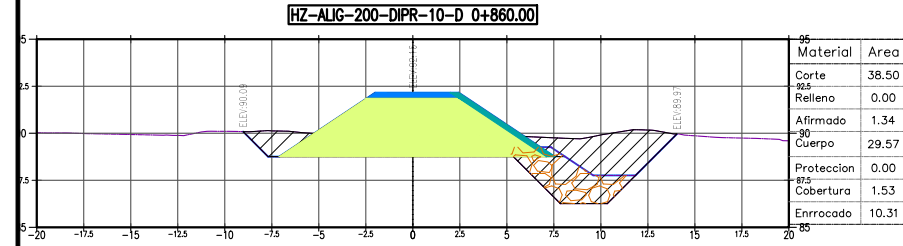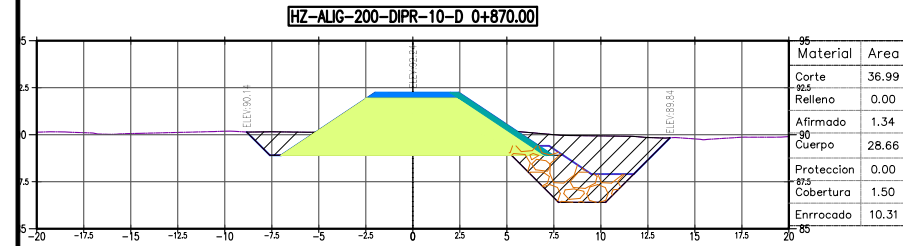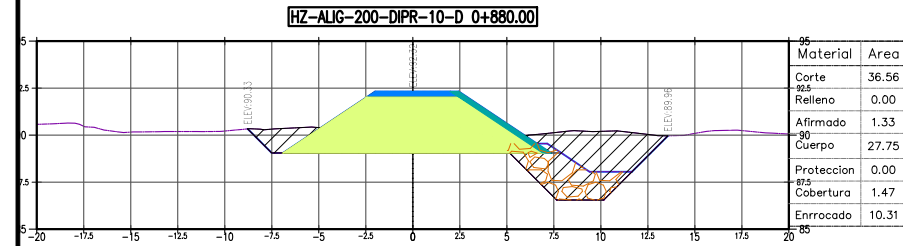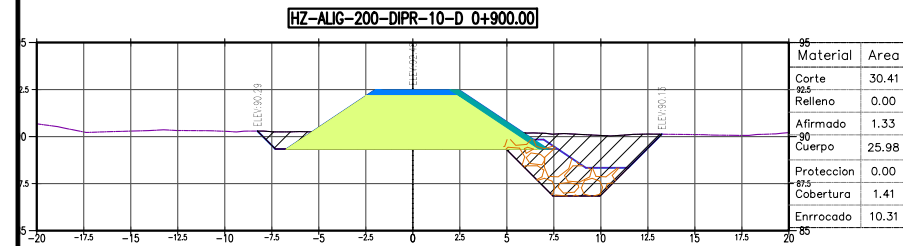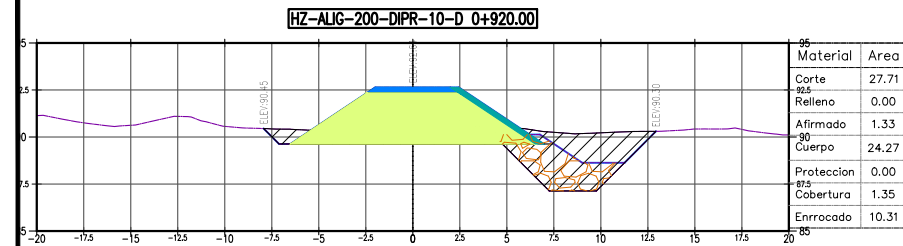

LEYENDA

R02.	.2021	EMISIÓN INICIAL	.		
REV N°	FECHA	DESCRIPCION DE LA REVISION	REVISADO	DIRECTOR	

	FECHA	FIRMA
DISEÑO : M.C.C.	2021	
DIBUJO : R.B.P.	2021	
REVISIÓN : L.C.C.	2021	
APROBACIÓN :		
	2021	
DIRECTOR DE PROYECTO :		
	2021	



**PROYECTO:
"ENTREGA DE LAS DEFENSAS
RIBEREÑAS DEL RÍO HUAURA
(PAQUETE 5)"**

PROYECTO:3
"CREACIÓN DEL SERVICIO DE PROTECCIÓN EN
LAS RIBERAS DEL RÍO HUAURA VULNERABLE
ANTE PELIGRO DE INUNDACIONES EN LAS
LOCALIDADES DE 5 DISTRITOS DE LA PROVINCIA
DE OYÓN Y 6 DISTRITOS DE LA PROVINCIA DE
HUAURA - DEPARTAMENTO DE LIMA"

PLANO

DIQUE DIPR-10-D

SECCIONES

ESPECIALIDAD :

INGENIERIA DEL AGUA

USO : DEFENSA RIBEREÑA

ZONA : RÍO HUAURA



















ESCALA :	FECHA :	REV :
----------	---------	-------

INDICADA | SETIEMBRE 2021 | R02

CODIGO DEL PLANO :

HY7782-400200-PC-DR-HE-ODR-002-7DE1C

Hz-3-MPR-3-7-CRPH-3-LEV2-HUAURA\10-DIQUES-PROTECCIONES\ENTREGA PLANOS\002\HY782-400200-PC-DR-HE-ODR-002.DWG

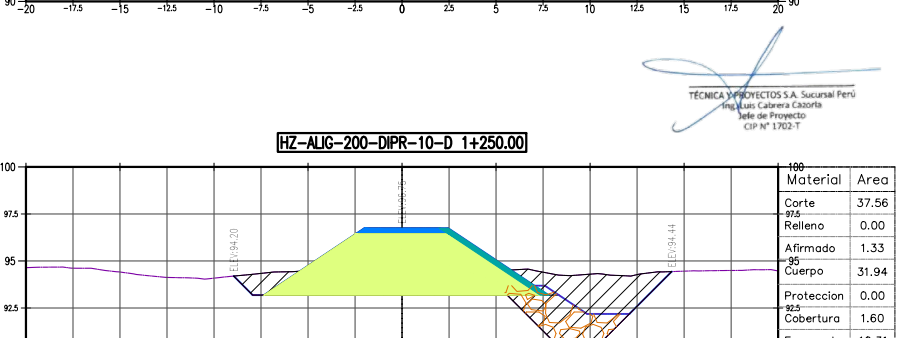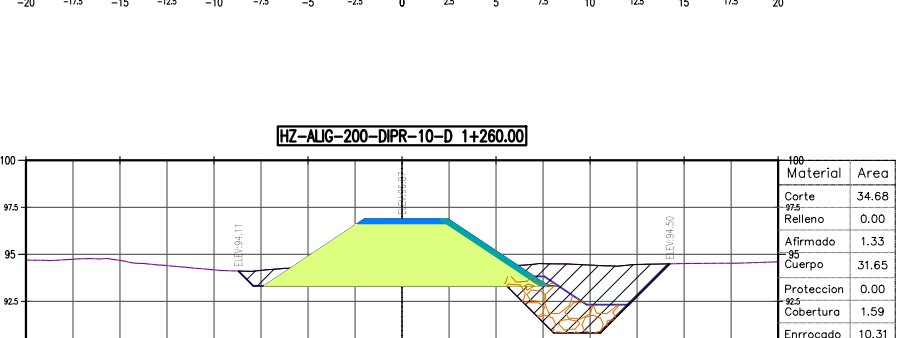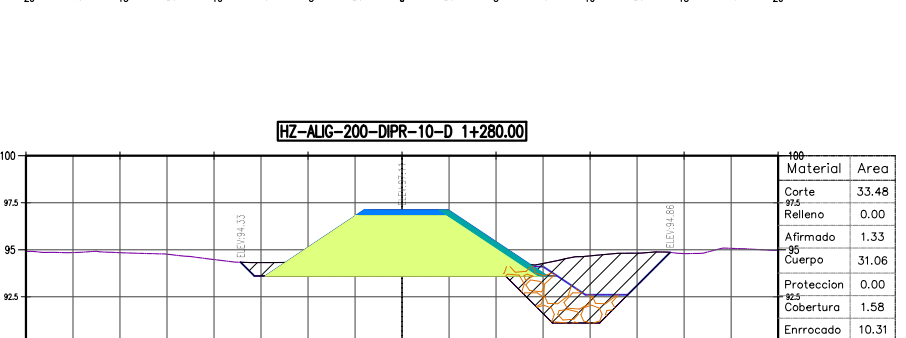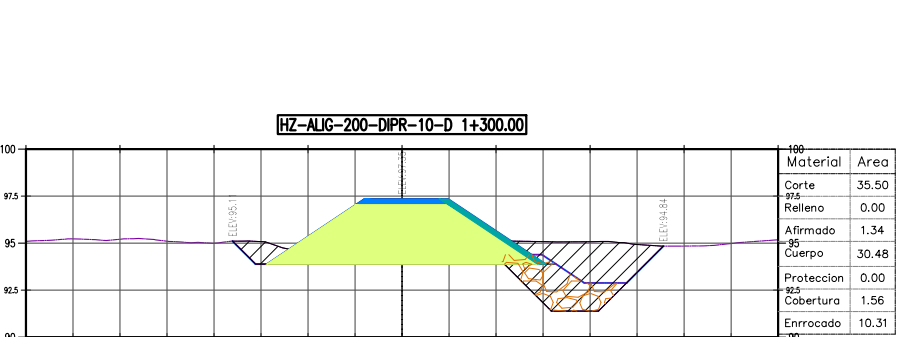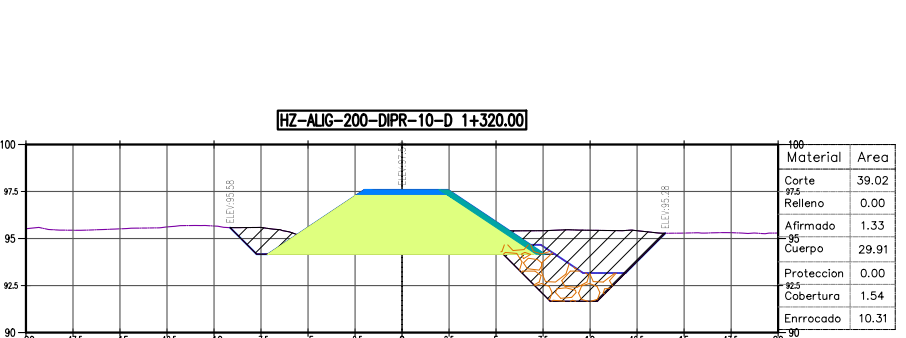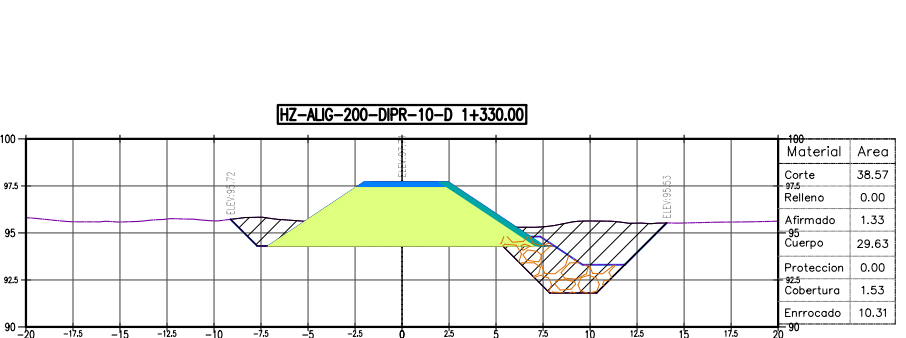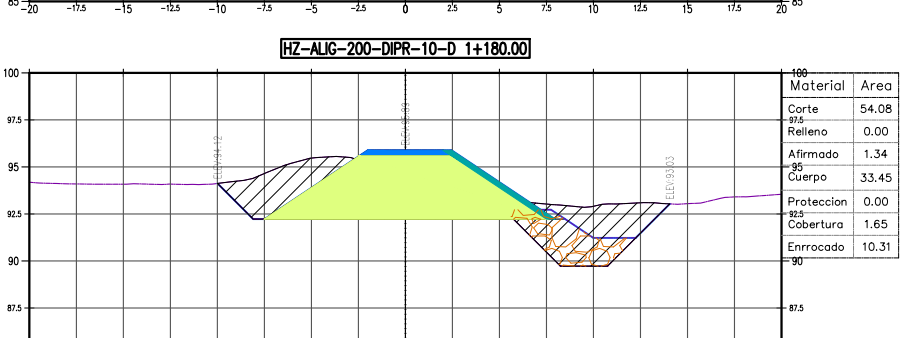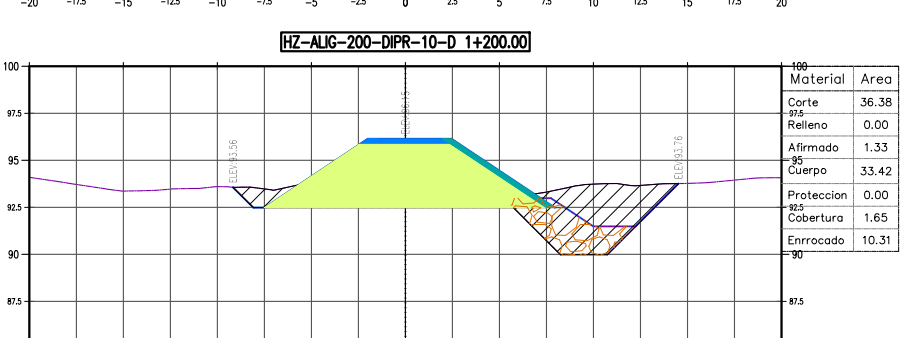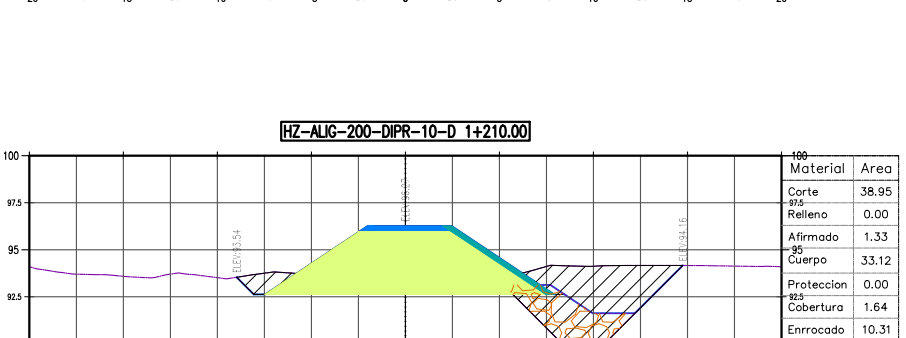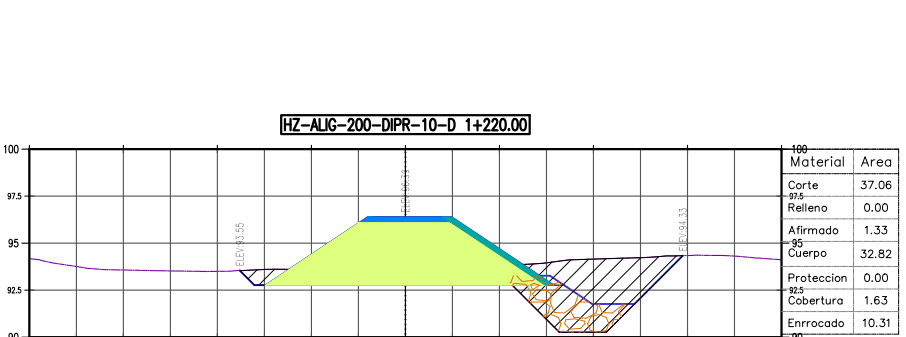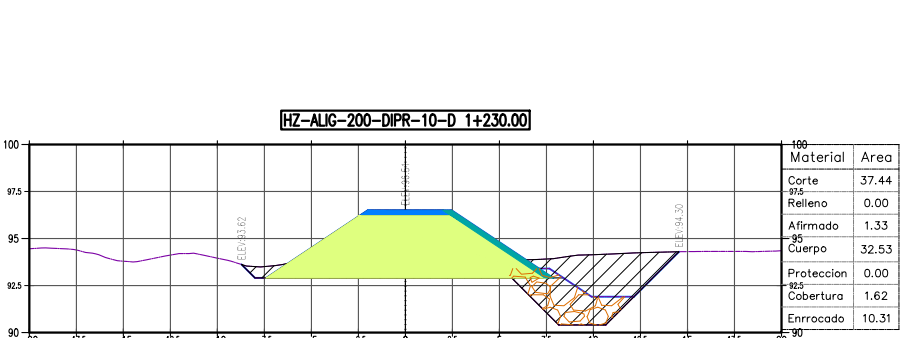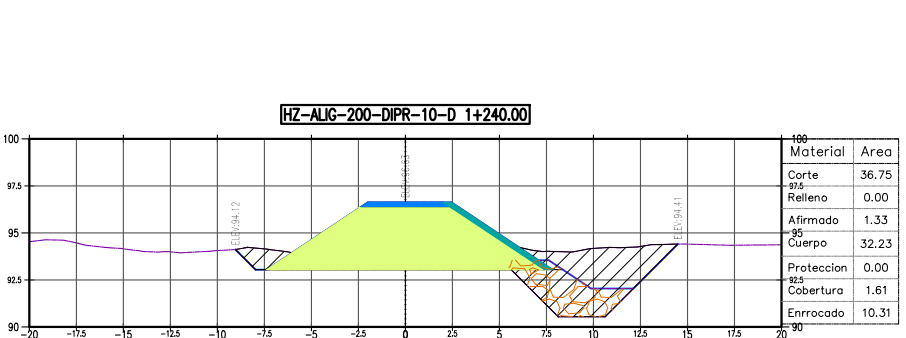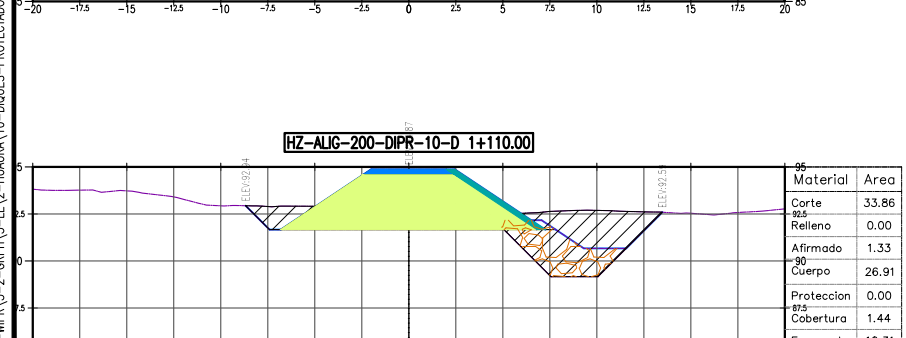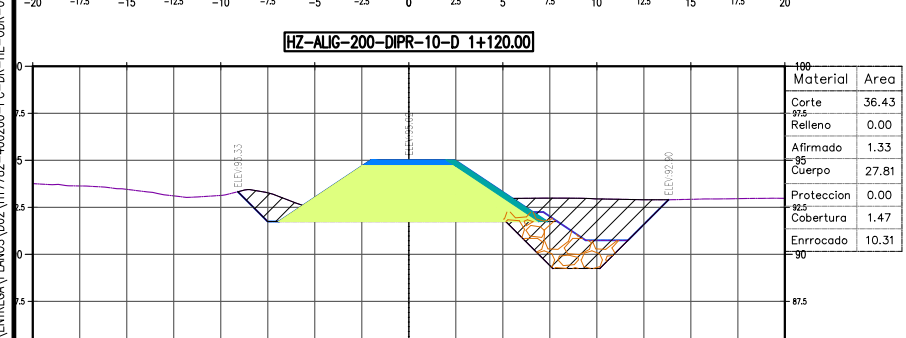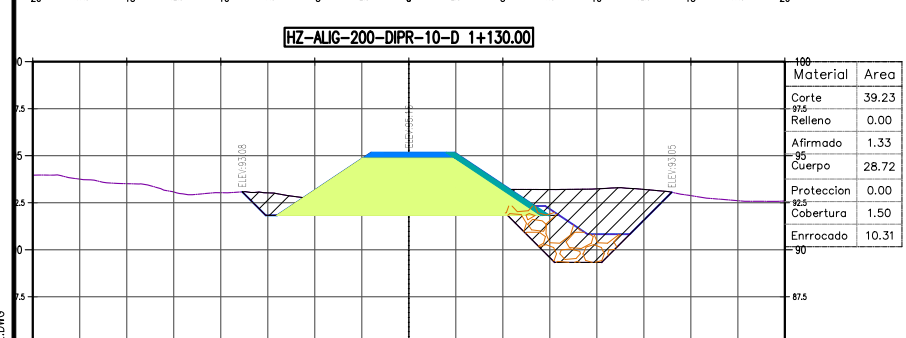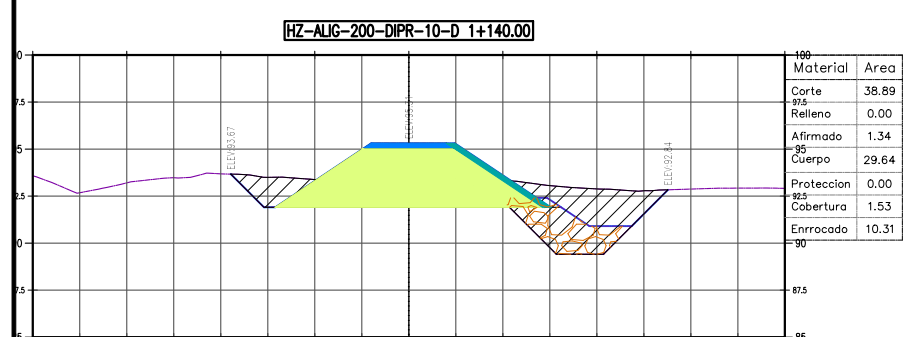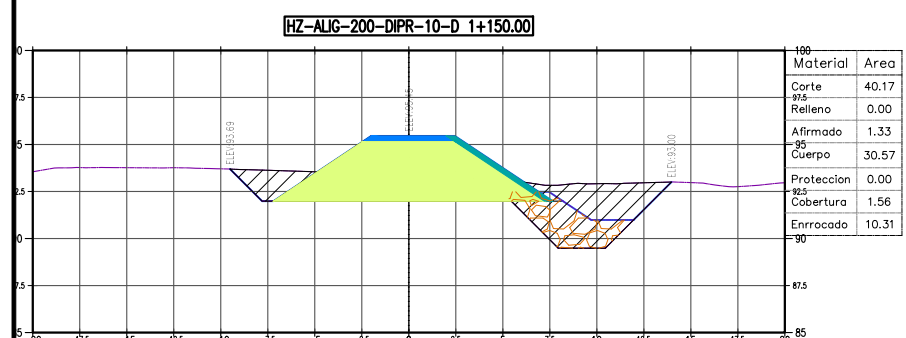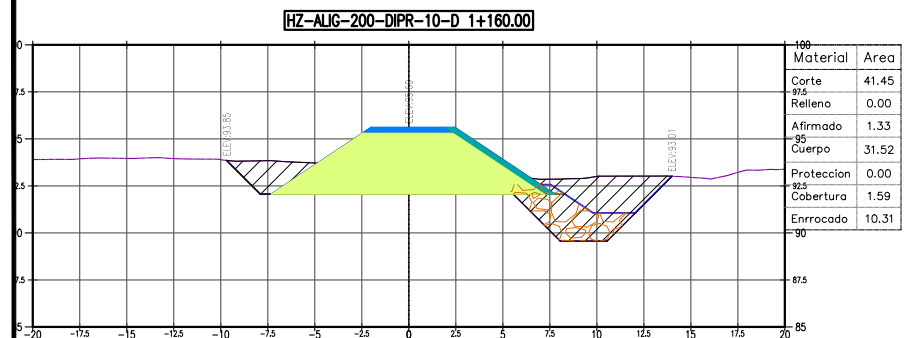

UBICACIÓN

ESCALA GRAFICA

ESCALA 1:200

LEYENDA

REV	Nº	FECHA	DESCRIPCION DE LA REVISION	REVISADO	DIRECTOR
R02	2021	EMISIÓN INICIAL			

FECHA	FIRMA
2021	M.C.C.
2021	R.B.P.
2021	L.C.C.
2021	DIRECTOR DE PROYECTO

OH
Perú

TYP
SA

PERÚ
Presidencia
del Consejo de Ministros

RE
CONSTRUCCIÓN
CON CAMBIOS

PROYECTO:
"ENTREGA DE LAS DEFENSAS
RIBEREÑAS DEL RÍO HUAURA
(PAQUETE 5)"

PROYECTO:3
"CREACIÓN DEL SERVICIO DE PROTECCIÓN EN
LAS RIBERAS DEL RÍO HUAURA VULNERABLE
ANTE PELIGRO DE INUNDACIONES EN LAS
LOCALIDADES DE 5 DISTRITOS DE LA PROVINCIA
DE OYÓN Y 6 DISTRITOS DE LA PROVINCIA DE
HUAURA - DEPARTAMENTO DE LIMA"

PLANO
DIQUE DIPR-10-D
SECCIONES

ESPECIALIDAD :
INGENIERIA DEL AGUA

USO :
DEFENSA RIBEREÑA



ZONA :
RÍO HUAURA

ESCALA :
INDICADA


FECHA :
SEPTIEMBRE 2021

REV :
R02

CODIGO DEL PLANO :
HY7782-400200-PC-DR-HE-ODR-002-8DE10

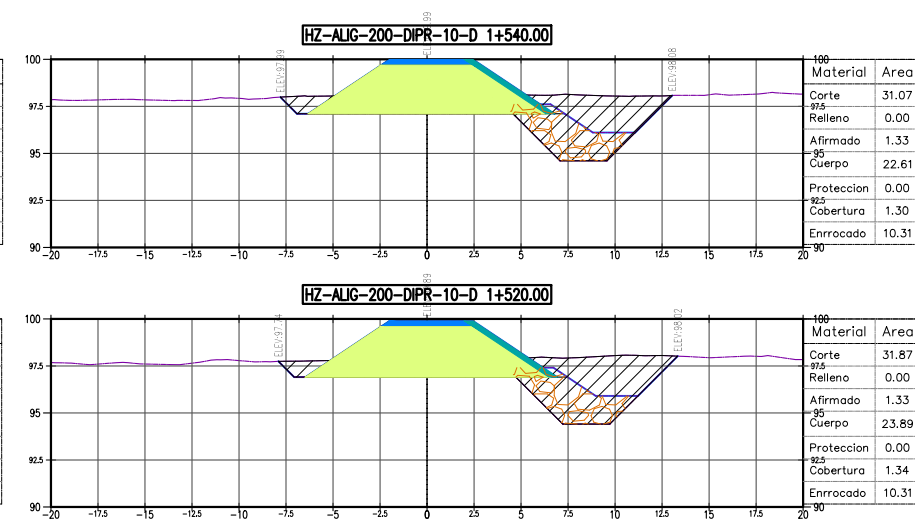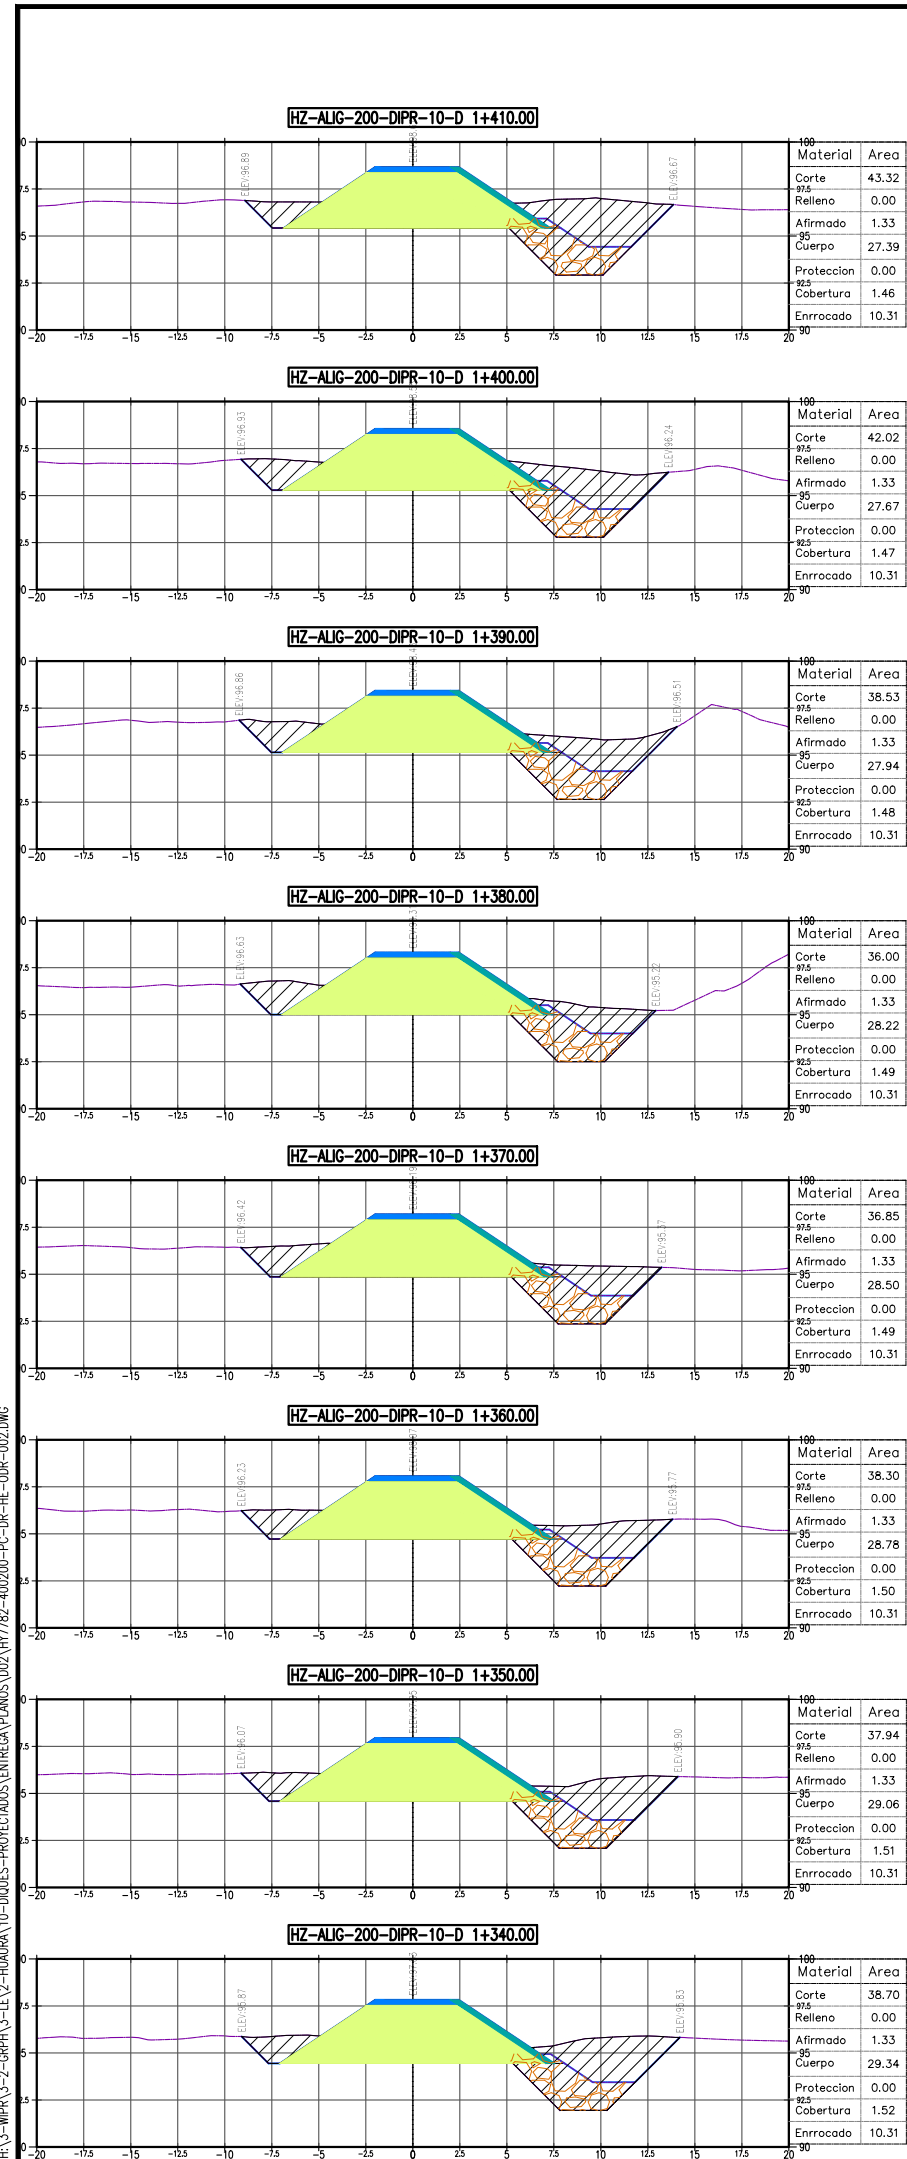

X:\3-MPR\3-2-GRPA\3-LEV-HUAURA\10-DIQUES-PROTECCIONES\ENTREGA PLANOS\002\HY7789-400200-PC-DR-HE-ODR-003.DWG

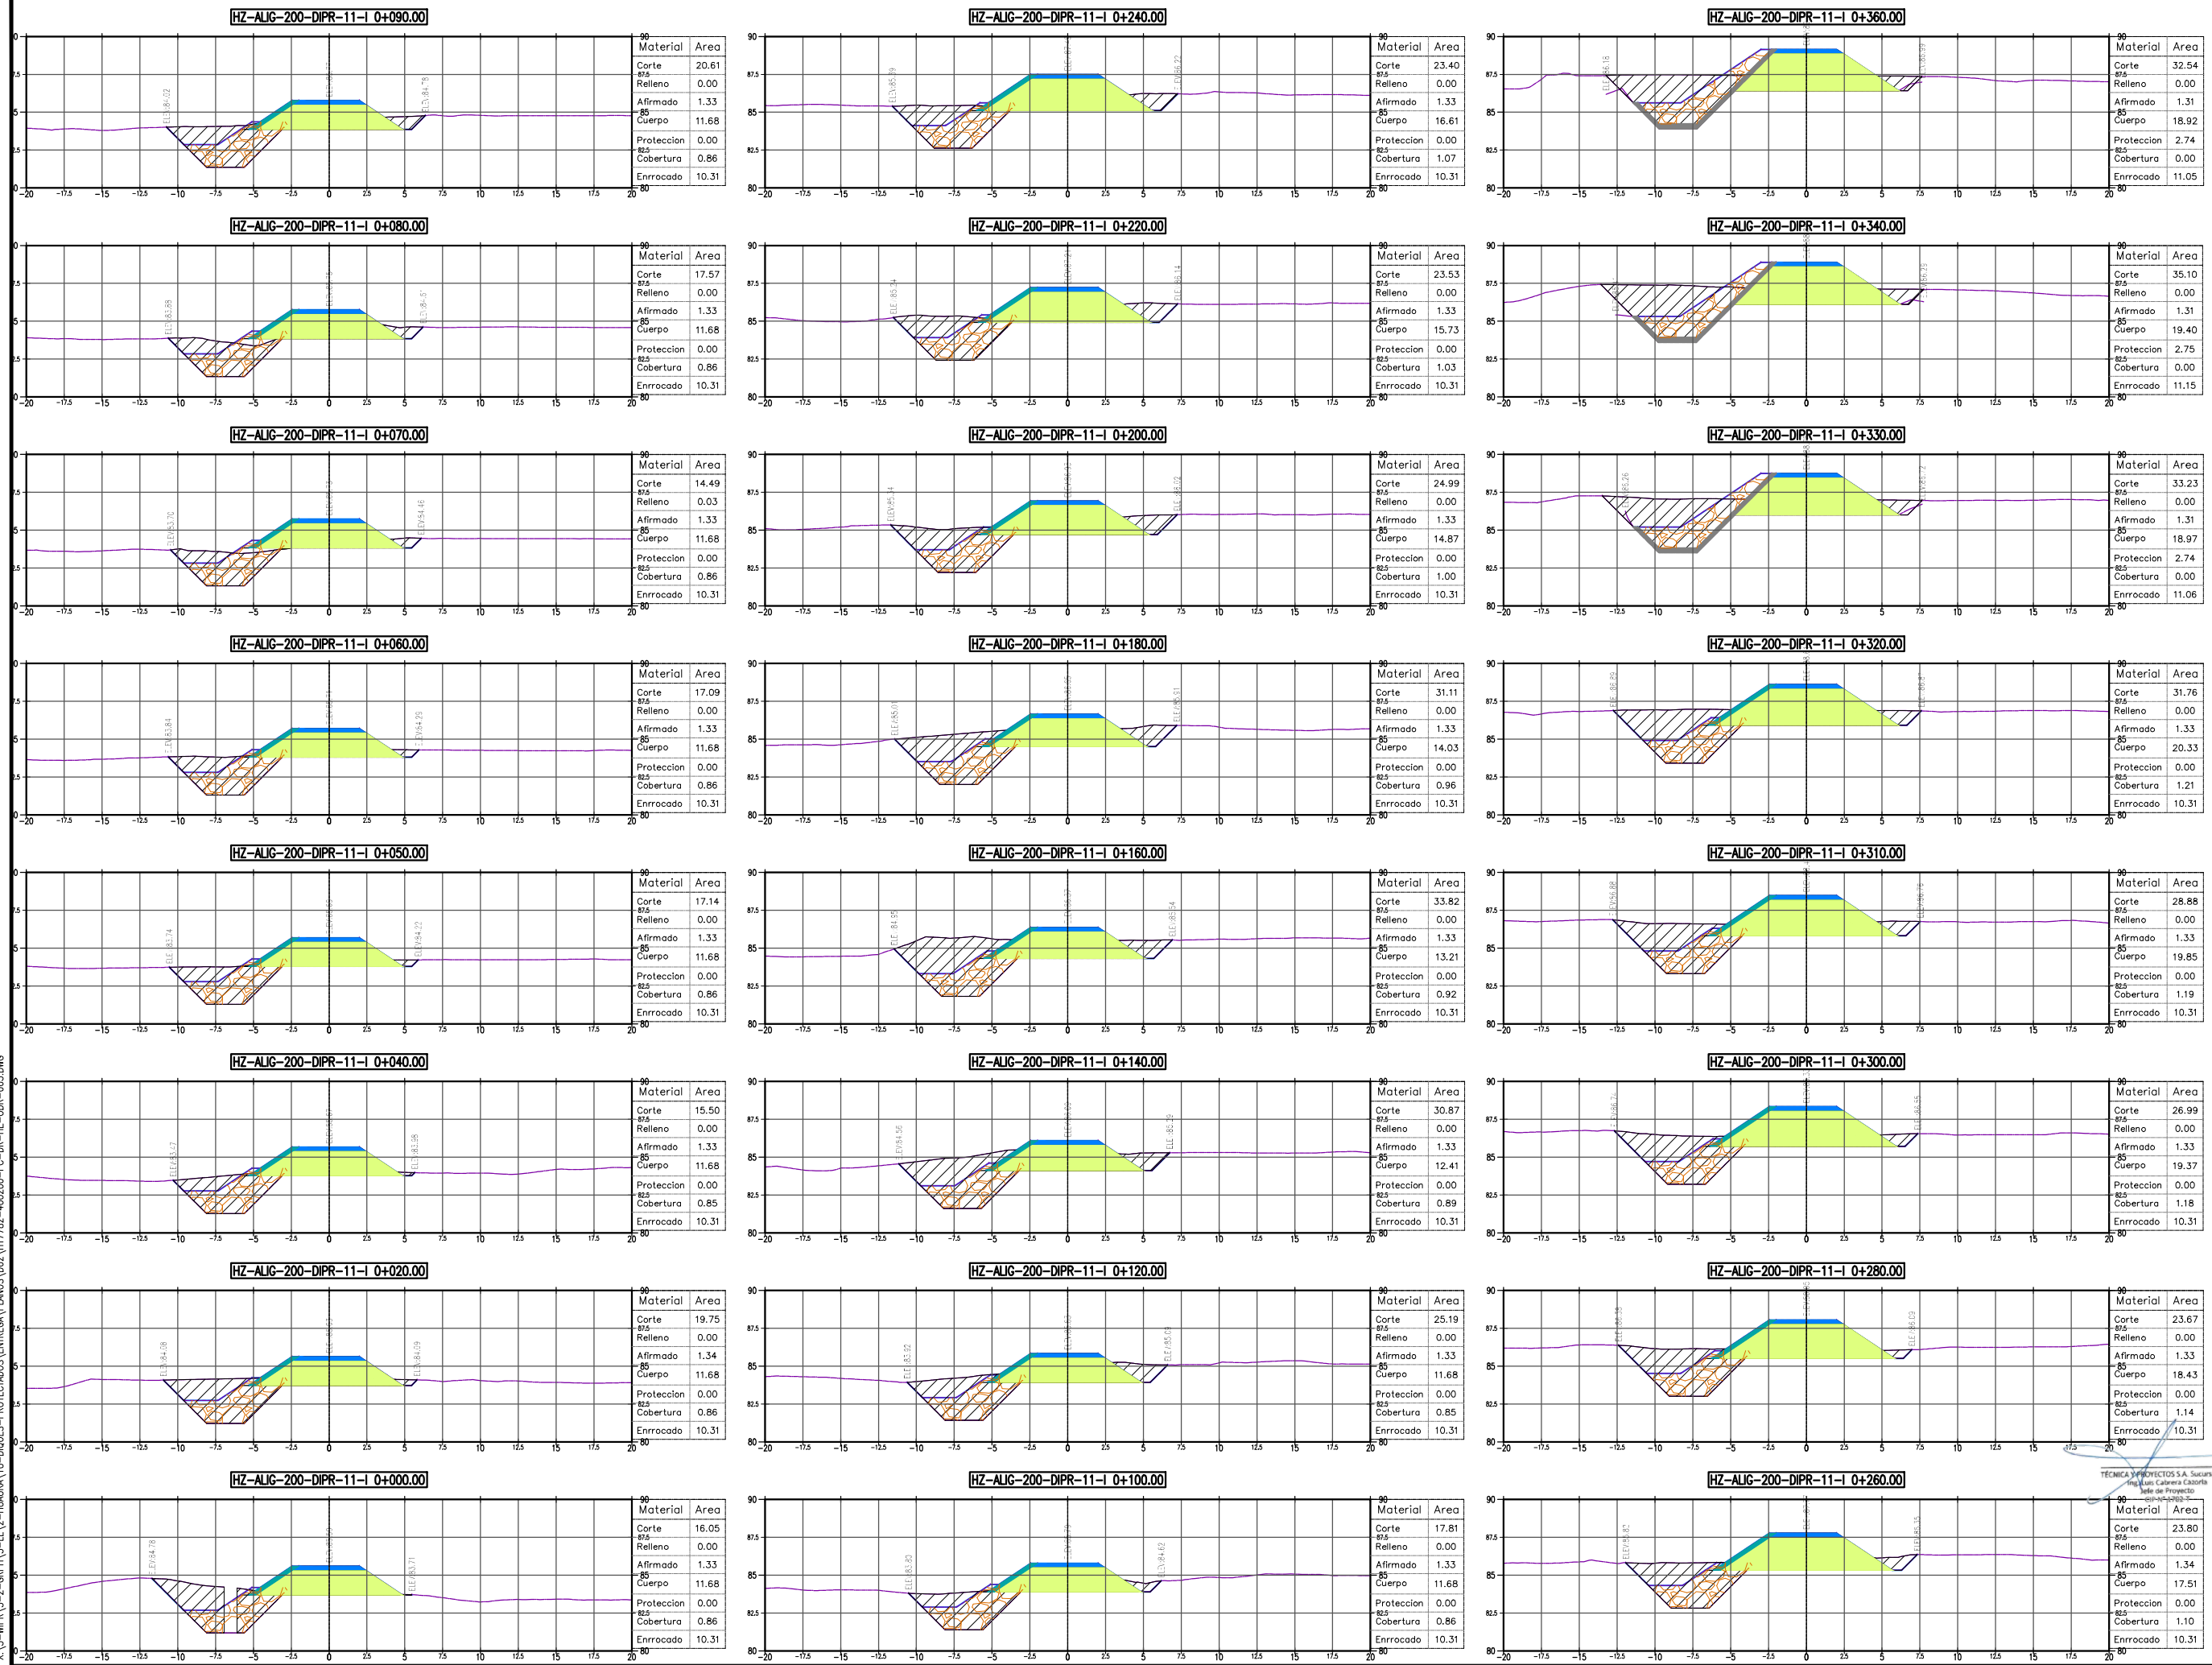

UBICACIÓN

ESCALA GRAFICA

5 0 5 10 m

ESCALA 1:200

LEYENDA

REVISIÓN	FECHA	EMISIÓN INICIAL	REVISADO	DIRECTOR
R02	2021	EMISIÓN INICIAL		

FECHA	FIRMA
2021	
2021	
2021	
2021	
2021	

DISEÑO : M.C.C.

DIBUJO : R.B.P.

REVISIÓN : L.C.C.

APROBACIÓN :

DIRECTOR DE PROYECTO :

PERÚ

Presidencia del Consejo de Ministros

RECONSTRUCCIÓN CON CAMBIOS

PROYECTO: "ENTREGA DE LAS DEFENSAS RIBEREÑAS DEL RÍO HUAURA (PAQUETE 5)"

PROYECTO:3 "CREACIÓN DEL SERVICIO DE PROTECCIÓN EN LAS RIBERAS DEL RÍO HUAURA VULNERABLE ANTE PELIGRO DE INUNDACIONES EN LAS LOCALIDADES DE 5 DISTRITOS DE LA PROVINCIA DE OYÓN Y 6 DISTRITOS DE LA PROVINCIA DE HUAURA - DEPARTAMENTO DE LIMA"

PLANO

DIQUE DIPR-11-I SECCIONES

ESPECIALIDAD :

INGENIERIA DEL AGUA

USO :

DEFENSA RIBEREÑA

ZONA :

RÍO HUAURA

ESCALA :

INDICADA

FECHA :




SETIEMBRE 2021

REV :

R02

CODIGO DEL PLANO :

HY7782-400200-PC-DR-HE-ODR-003-2DE3

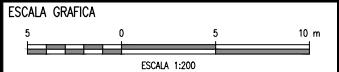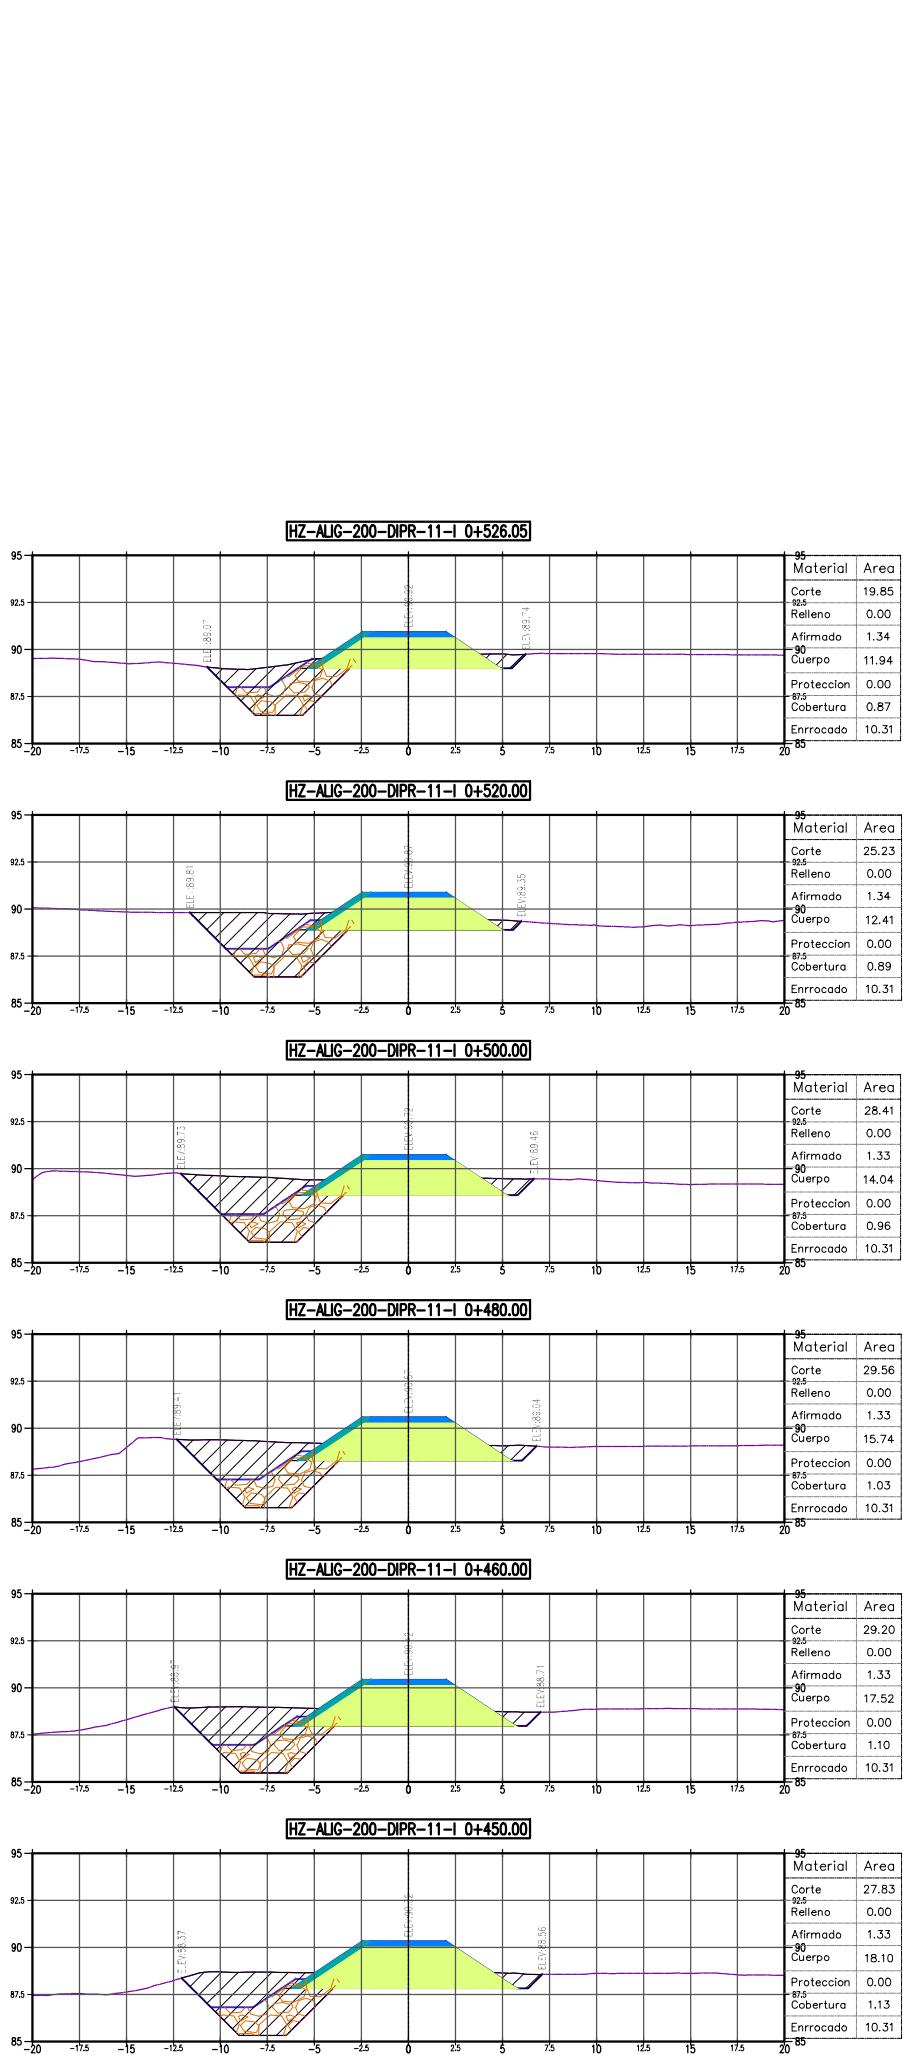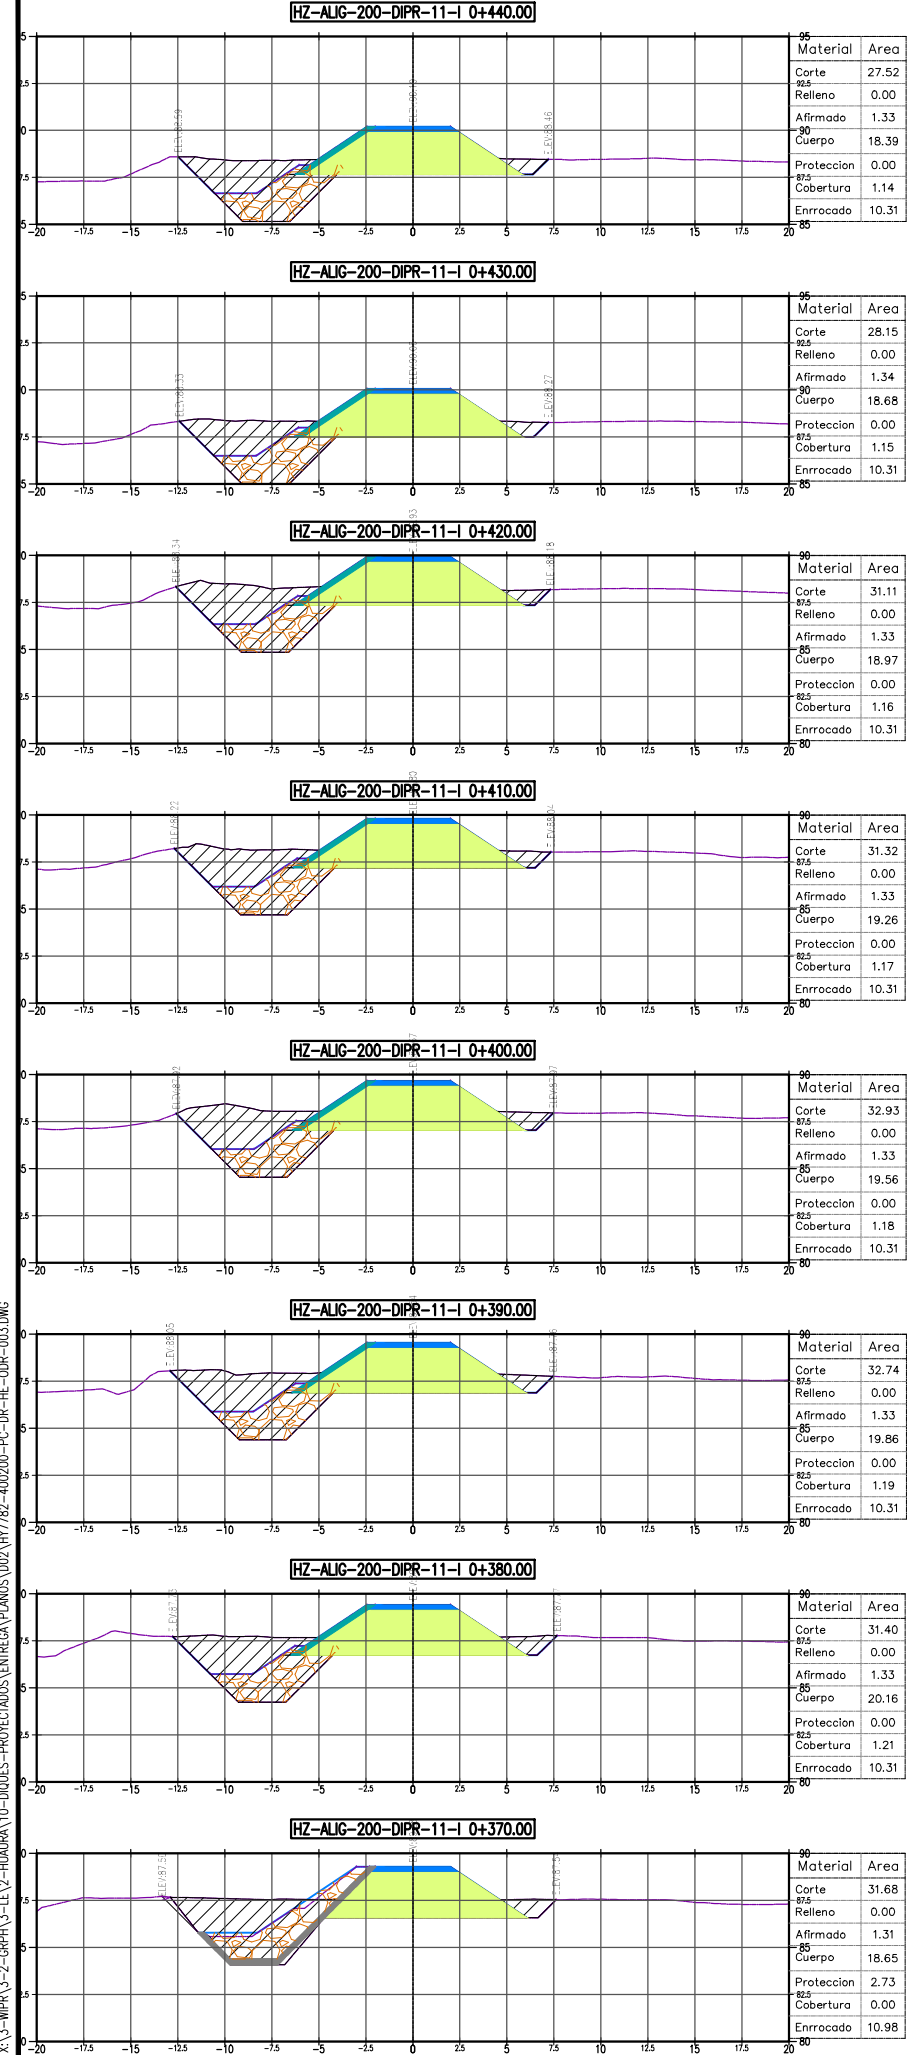



PLANO

DIQUE DIPR-11-I

SECCIONES

INGENIERIA DEL AGUA

ZONA : RÍO HUAURA

CODIGO DEL PLANO :
HY7782-400200-PC-DR-HE-ODR-003-3DE3

TÉCNICA Y PROYECTOS S.A. Sucursal Perú
Ing. Luis Cabrera Cazorla
Jefe de Proyecto
CIP N° 1702-T