




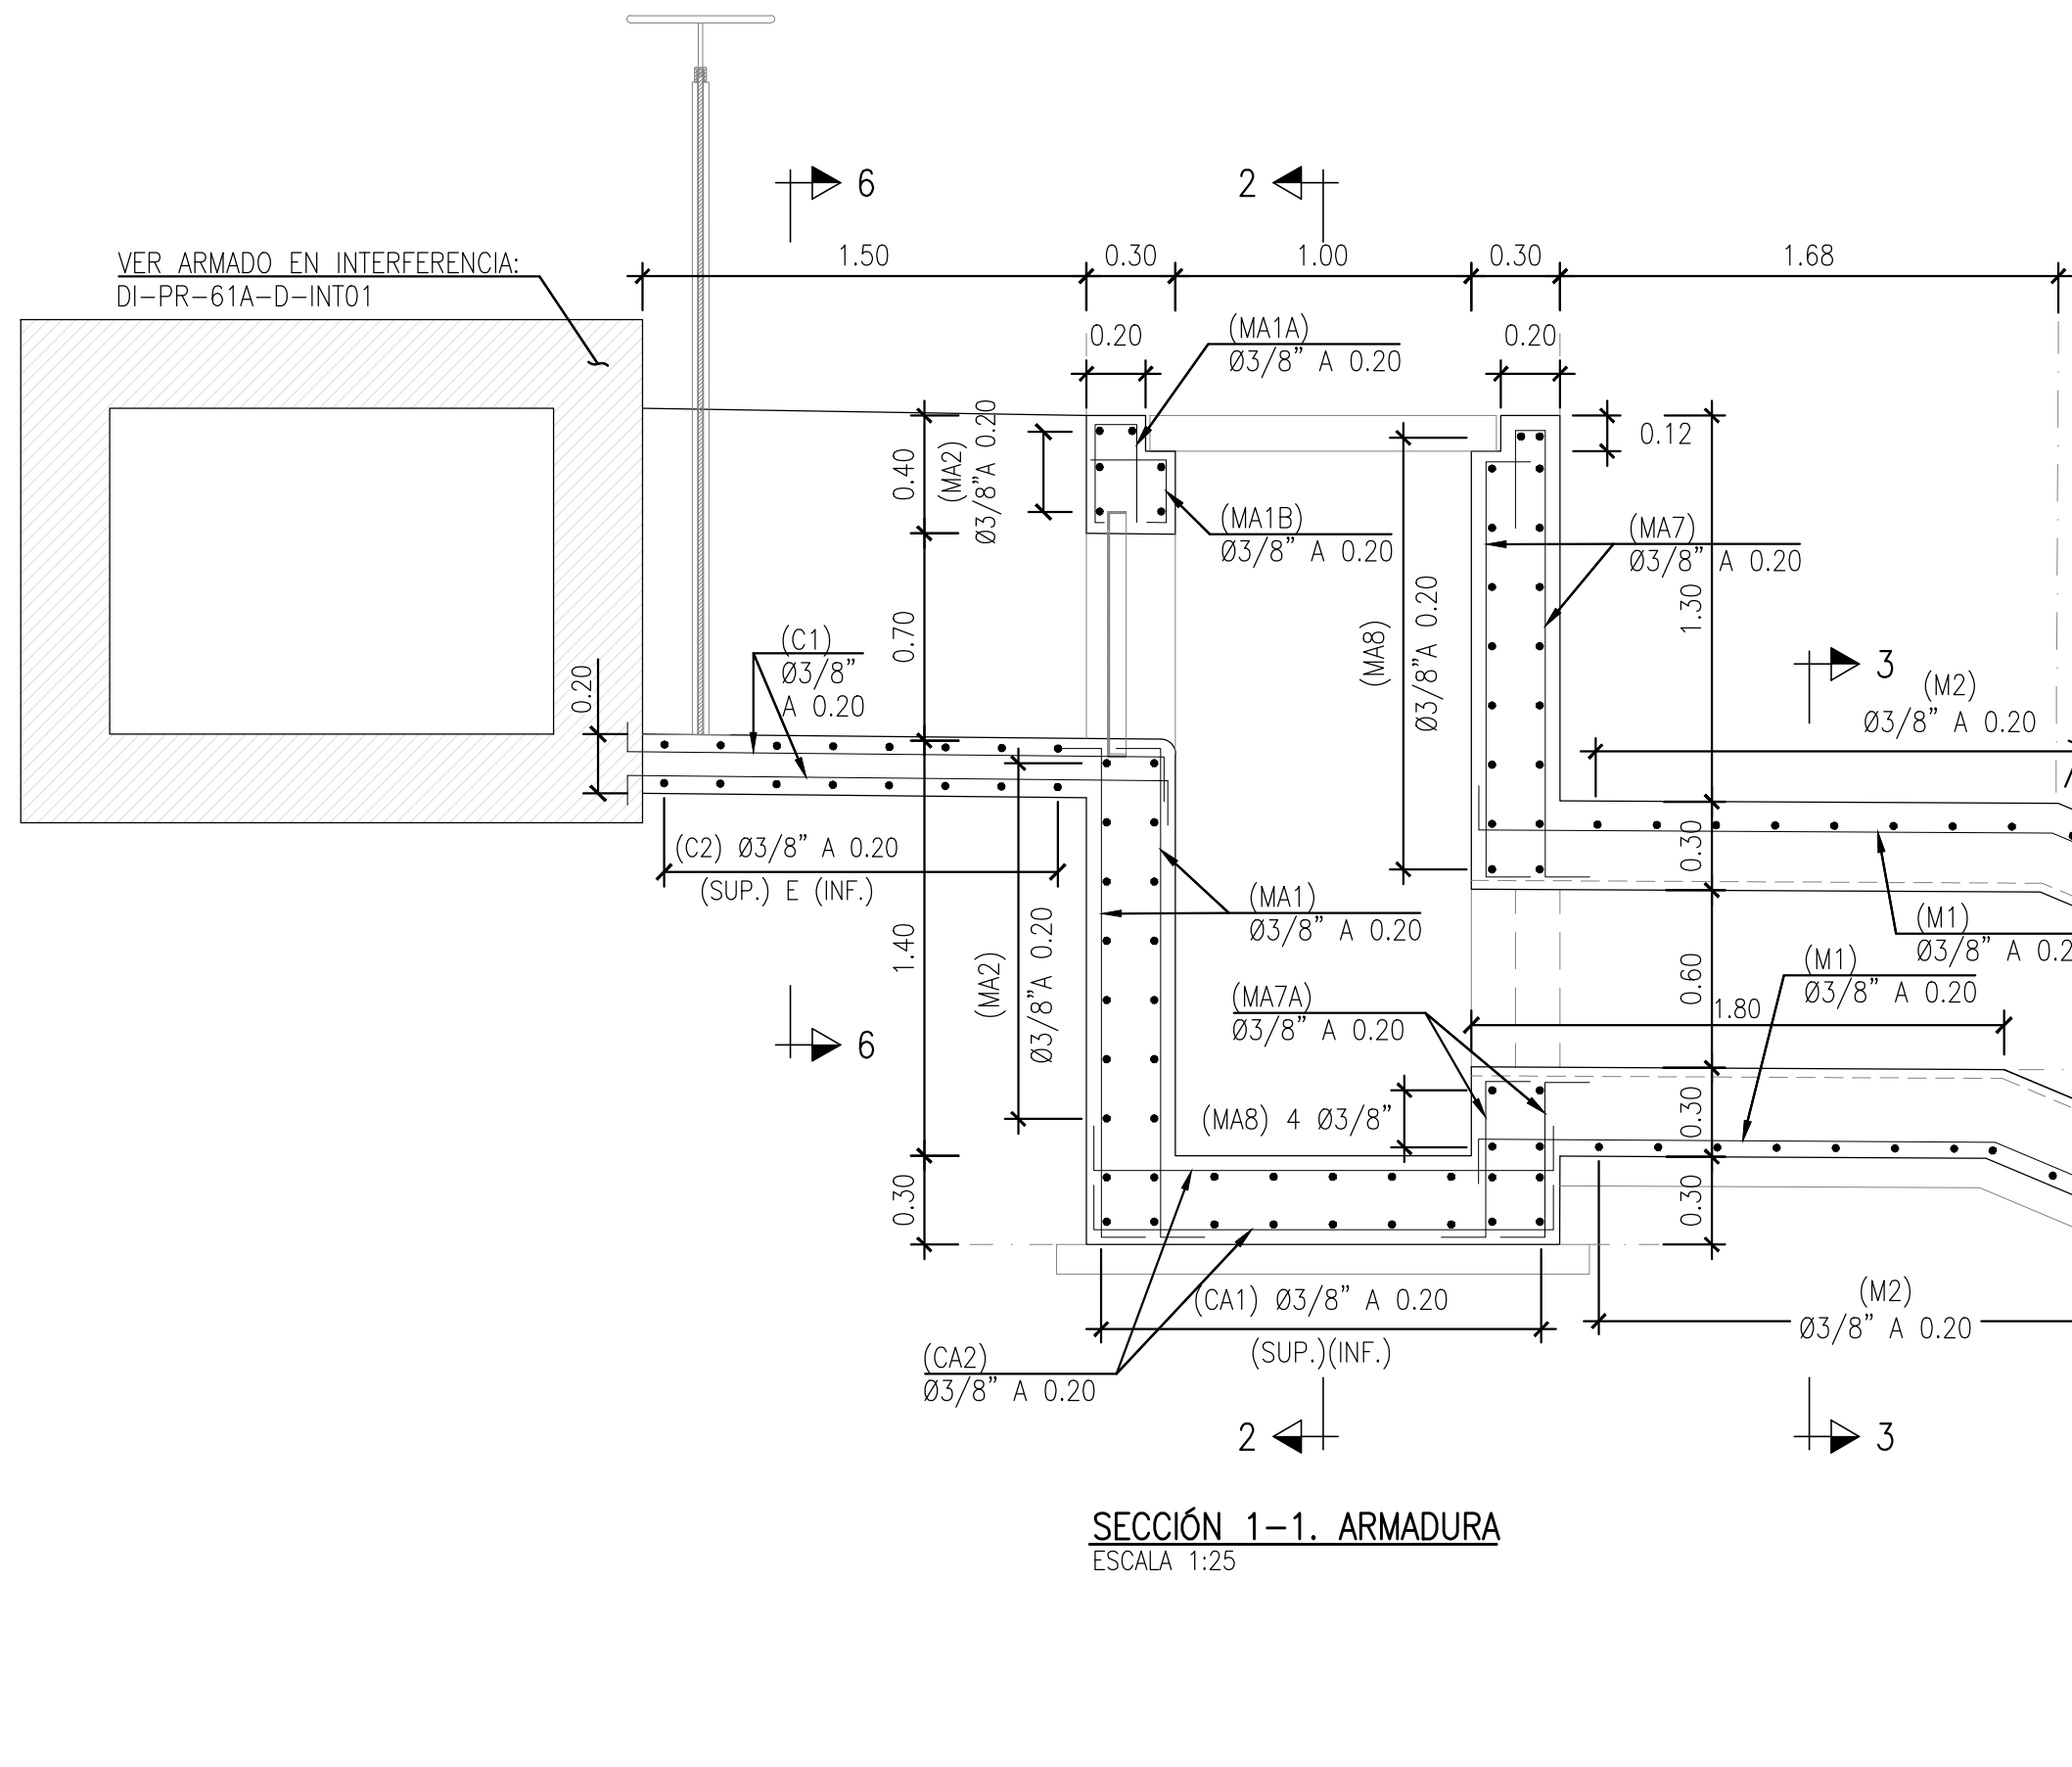


SECCIÓN 1-1. ARMADURA
ESCALA 1:25

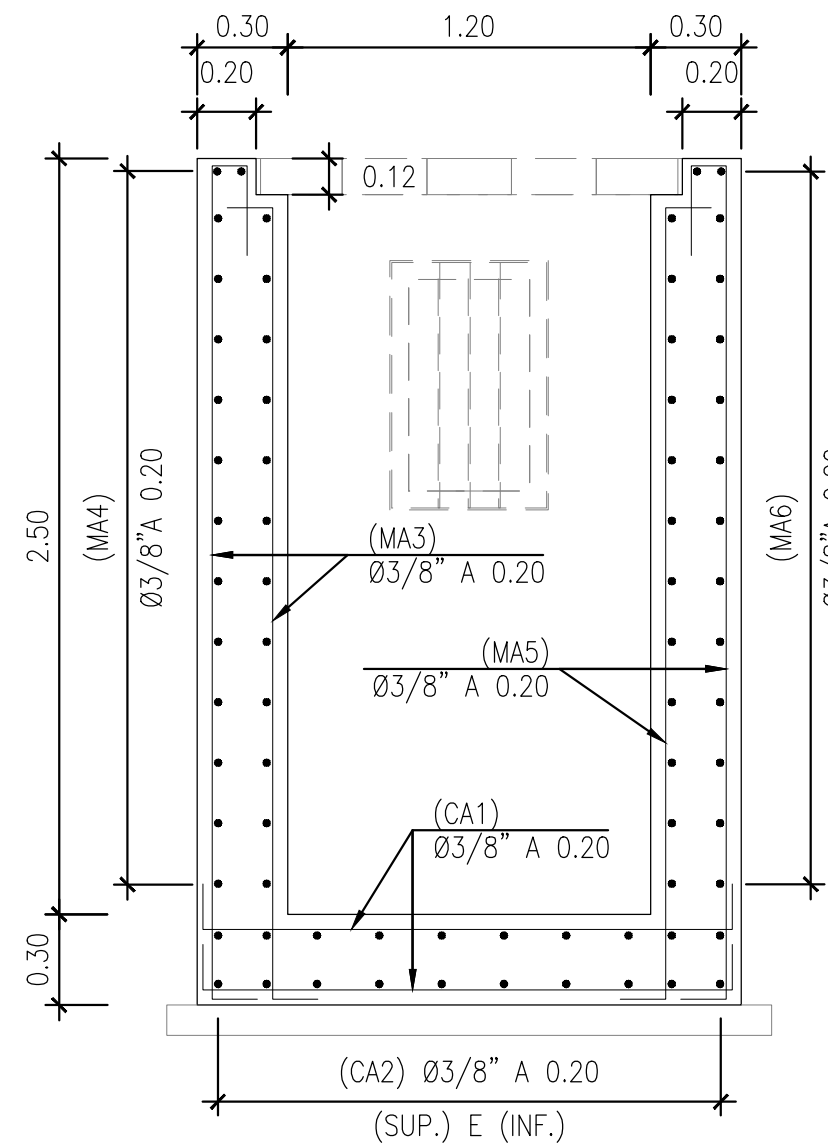


SECCIÓN 2-2. ARMADURA
ESCALA 1:25

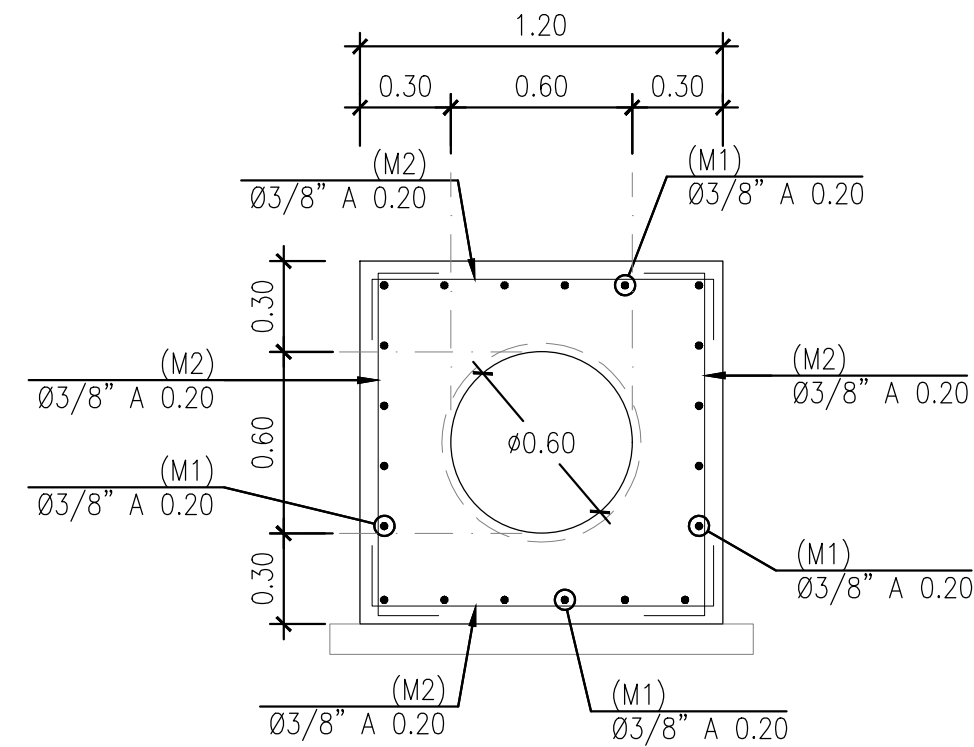


SECCIÓN 3-3. ARMADURA
ESCALA 1:25

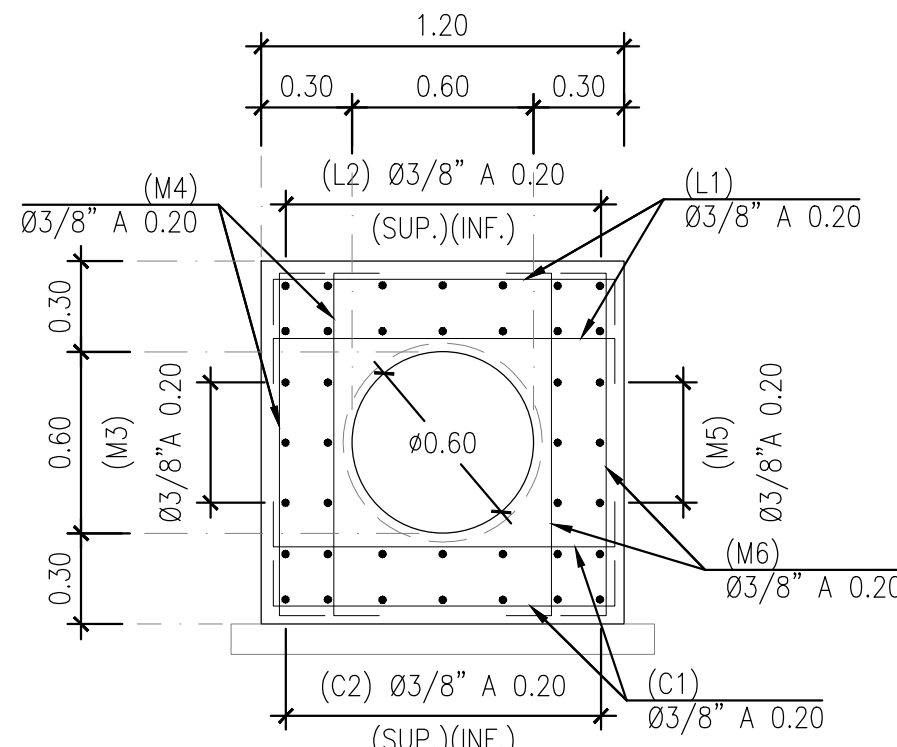


SECCIÓN 4-4. ARMADURA
ESCALA 1:25

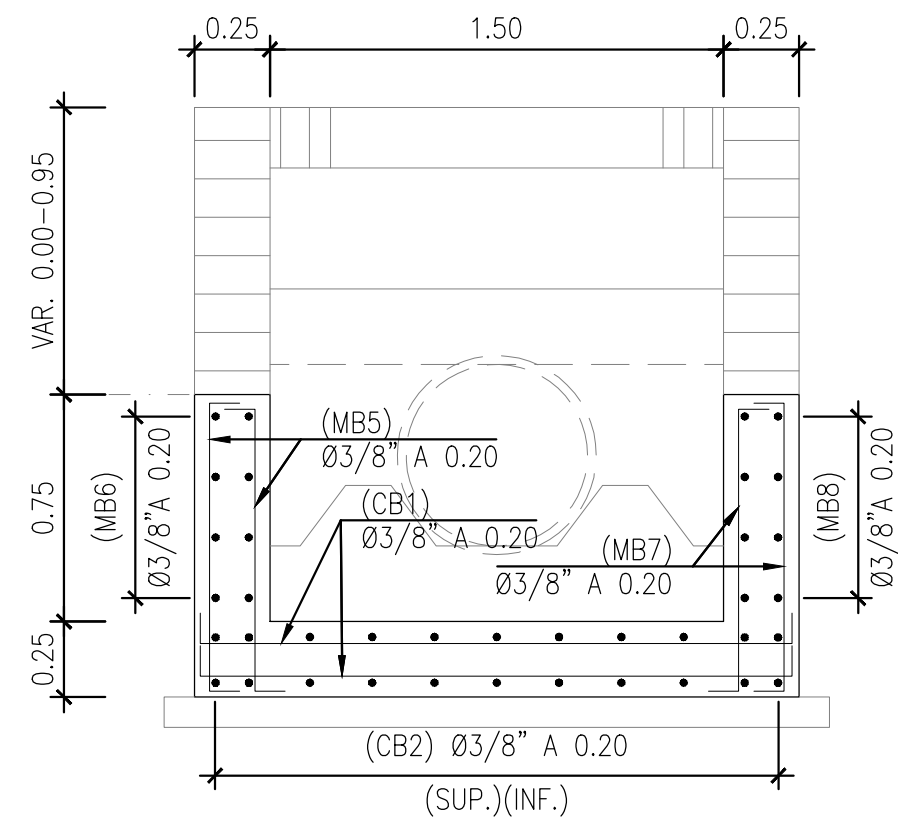

SECCIÓN 5-5. ARMADURA
ESCALA 1:25

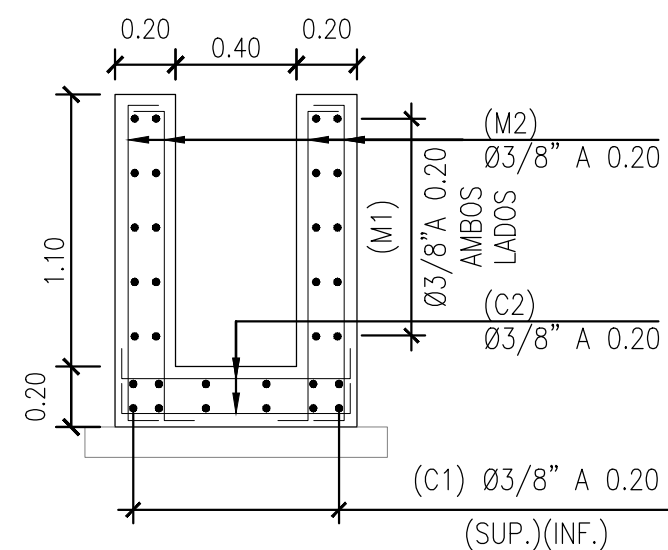


SECCIÓN 6-6. ARMADURA
ESCALA 1:25

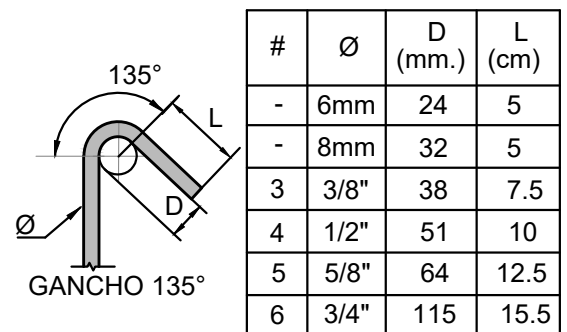

— GANCHOS ESTÁNDAR EN BARRAS LONGITUDINALES Y DIÁMETRO MÍNIMO DE DOBLADO.
ESTRIBOS — DIMENSIONES DE GANCHOS

Ø (mm)	Ø (")	f'c = 28 MPa			
		LONGITUD DE DESARROLLO [mm]		LONGITUD DE TRASLAPE [mm]	
		Recto	Gancho Standard	Tracción	Compresión
6.00	-	300	200	390	300
8.00	-	310	200	420	300
9.52	3/8	370	200	500	300
12.00	-	460	230	600	360
12.70	1/2	510	250	660	380
15.88	5/8	600	310	820	480
19.05	3/4	700	370	990	570
25.40	1	1250	490	1630	760

ESPECIFICACIONES TÉCNICAS				
CONCRETO ARMADO				
SOLADO				F'c = 10 MPa
MUROS Y LOSAS				F'c = 28 MPa
ACERO DE REFUERZO (ASTM A615 Gr.60)				
MUROS Y LOSAS				Fy = 420 MPa
RECUBRIMIENTOS				
MUROS Y LOSAS				40 mm


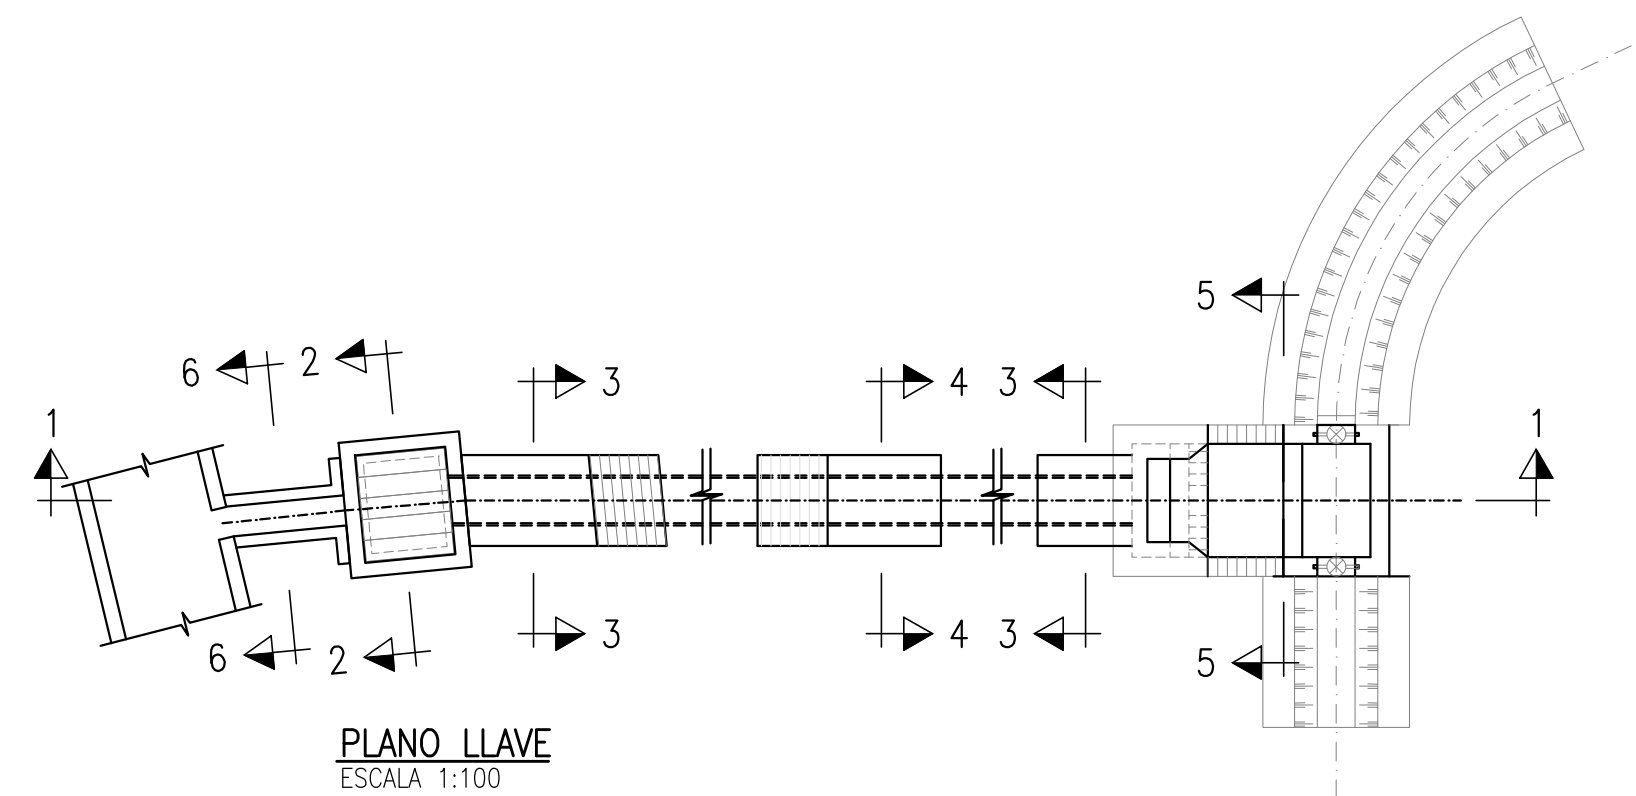


PLANO LLAVE
ESCALA 1:100

NOTA:
VER GEOMETRÍA EN PLANO:
400200-OHL001-501-XX-DR-HD-004625

PARA CONSTRUCCIÓN

FECHA: 22/12/2023.

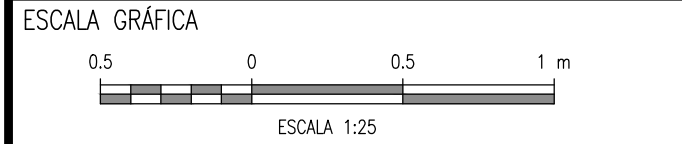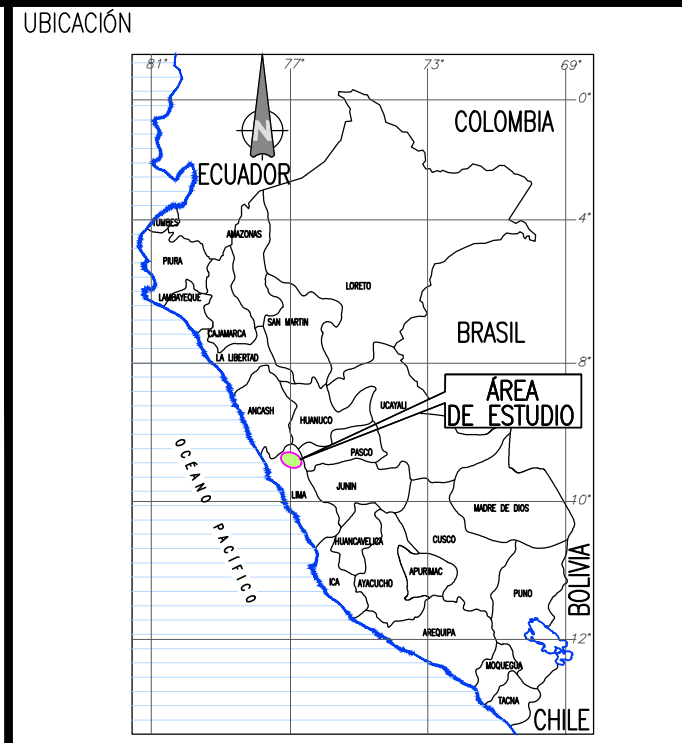

LEYENDA

REV	Nº	FECHA	DESCRIPCIÓN DE LA REVISIÓN	REVISADO	DIRECTOR
R04	12.2023	PAQUETE 4-EMITO PARA APROBACIÓN	ABB	AMG	
R03	10.2023	PAQUETE 4-EMITO PARA APROBACIÓN	ABB	AMG	
R02	07.2023	PAQUETE 4-EMITO PARA APROBACIÓN	ABB	AMG	
R01	05.2023	PAQUETE 4-EMITO PARA APROBACIÓN	ABB	AMG	
R00	02.2023	PAQUETE 4-EMITO PARA APROBACIÓN	ABB	JLQ	

DISEÑO	FECHA	FIRMA
AERLS DE LA ROSA TORO R.	21.11.23	
DIBUJO		
TONY TURPO M.	22.11.23	
REVISIÓN Y APROBACIÓN DE DISEÑO		
ALBERTO BRAVO B.	23.11.23	
APROBACIÓN		
PEDRO CARBAJAL F.	24.11.23	
DIRECTOR DE PROYECTO		
ANDRE MEIRA DE VASCONCELLOS G.	27.11.23	



PROYECTO:
"ENTREGA DE LAS DEFENSAS RIBEREÑAS DEL RÍO CANETE Y DEL RÍO HUAURA (PAQUETE 5)"
PROYECTO:3
"CREACIÓN DEL SERVICIO DE PROTECCIÓN EN LAS RIBERAS DEL RÍO HUAURA VULNERABLE ANTE PELIGRO DE INUNDACIONES EN LAS LOCALIDADES DE 5 DISTRITOS DE LA PROVINCIA DE OYÓN Y 6 DISTRITOS DE LA PROVINCIA DE HUAURA - DEPARTAMENTO DE LIMA"

PLANO:
DETALLE REFUERZO TOMA LATERAL 01 DI-PR-61A-D-TL01

ESPECIALIDAD :
ESTRUCTURAS

USO :
501 - Defensas ribereñas - parte 1

ZONA :
HUAURA-HUAURA-LIMA

ESCALA :
1:25

FECHA :
01.12.2023

REV :
R04

CÓDIGO DEL PLANO :
400200-OHL001-501-XX-DR-ST-004435