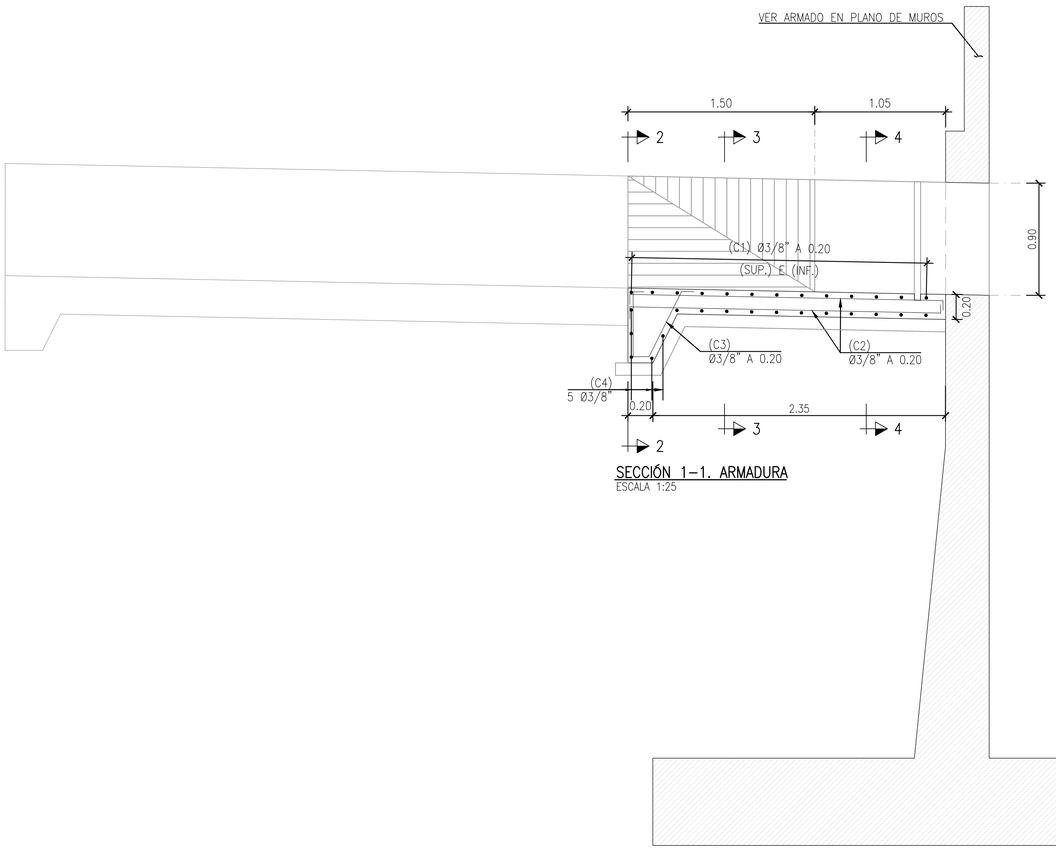

SECCIÓN 1–1. ARMADURA
ESCALA 1:25

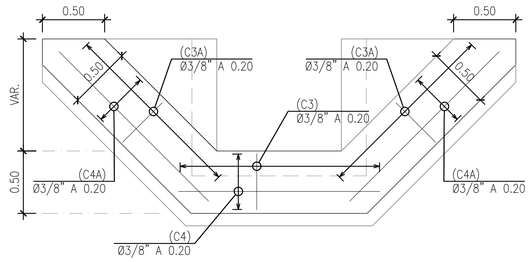

SECCIÓN 2–2. ARMADURA
ESCALA 1:25

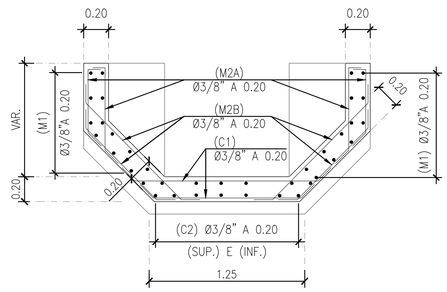

SECCIÓN 3–3. ARMADURA
ESCALA 1:25

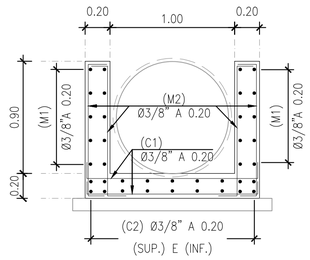

SECCIÓN 4–4. ARMADURA
ESCALA 1:25

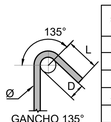

#	Ø	D (mm.)	L (cm)
-	6mm	24	5
-	8mm	32	5
3	3/8"	38	7.5
4	1/2"	51	10
5	5/8"	64	12.5
6	3/4"	115	15.5

– GANCHOS ESTÁNDAR EN BARRAS LONGITUDINALES Y DIAMETRO MINIMO DE DOBLADO.

ESTRIBOS – DIMENSIONES DE GANCHOS

Ø (mm)	Ø (")	f'c = 28 MPa			
		LONGITUD DE DESARROLLO [mm]		LONGITUD DE TRASLAPE [mm]	
		Recto	Gancho Standard	Tracción	Compresión
6.00	-	300	200	390	300
8.00	-	310	200	420	300
9.52	3/8	370	200	500	300
12.00	-	460	230	600	360
12.70	1/2	510	250	660	380
15.88	5/8	600	310	820	480
19.05	3/4	700	370	990	570
25.40	1	1250	490	1630	760

ESPECIFICACIONES TÉCNICAS

CONCRETO ARMADO
SOLADO ——— F'c = 10 MPa
MUROS Y LOSAS ——— F'c = 28 MPa
ACERO DE REFUERZO (ASTM A615 Gr.60)
MUROS Y LOSAS ——— Fy = 420 MPa
RECUBRIMIENTOS
MUROS Y LOSAS ——— 40 mm

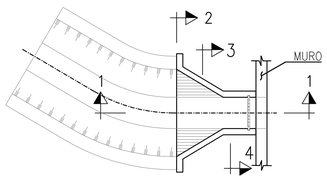

PLANO LLAVE
ESCALA 1:100

NOTA:
VER GEOMETRÍA EN PLANO:
400200–OHL001–501–XX–DR–HD–004680

RECONSTRUCCIÓN CON CAMBIOS
REVISIÓN DE DOCUMENTOS TÉCNICOS
☐ A- ACEPTADO
ACEPTADO
Sr. Manuel Meiggs Menacho 10/11/2023
FIRMA FECHA

PARA CONSTRUCCIÓN
FECHA: 10/11/2023.

UBICACIÓN

ESCALA GRÁFICA
0.5 0 0.5 1 m
ESCALA 1:25

LEYENDA

REV. Nº	FECHA	DESCRIPCIÓN DE LA REVISIÓN	REVISADO	DIRECTOR
R04	10.2023	PAQUETE 4–EMITIDO PARA APROBACIÓN	ABB	AMG
R03	07.2023	PAQUETE 4–EMITIDO PARA APROBACIÓN	ABB	AMG
R02	05.2023	PAQUETE 4–EMITIDO PARA APROBACIÓN	ABB	AMG
R01	02.2023	PAQUETE 4–EMITIDO PARA APROBACIÓN	ABB	JLQ
R00	10.2022	PAQUETE 4–EMITIDO PARA APROBACIÓN	ABB	JLQ

	FECHA	FIRMA
DISEÑO : AERLS DE LA ROSA TORO R.	10.10.23	AERLS ALBERTO DE LA ROSA TORO RIVAS INGENIERO CIVIL CIP 156322
DIBUJO : TONY TURPO M.	11.10.23	TONY TURPO INGENIERO CIVIL
REVISIÓN Y APROBACIÓN DE DISEÑO : ALBERTO BRAVO B.	12.10.23	ALBERTO BRAVO BRAVO INGENIERO CIVIL CIP 75
APROBACIÓN : PEDRO CARBAJAL F.	13.10.23	PEDRO CARBAJAL FIGUEROA INGENIERO CIVIL CIP 52
DIRECTOR DE PROYECTO : ANDRE MEIRA DE VASCONCELLOS G.	16.10.23	

OHLA Perú
TYPSA
PERÚ Presidencia del Consejo de Ministros
RECONSTRUCCIÓN CON CAMBIOS

PROYECTO:
"ENTREGA DE LAS DEFENSAS RIBEREÑAS DEL RÍO CAÑETE Y DEL RÍO HUAURA (PAQUETE 5)"

PROYECTO:3
"CREACIÓN DEL SERVICIO DE PROTECCIÓN EN LAS RIBERAS DEL RÍO HUAURA VULNERABLE ANTE PELIGRO DE INUNDACIONES EN LAS LOCALIDADES DE 5 DISTRITOS DE LA PROVINCIA DE OYÓN Y 6 DISTRITOS DE LA PROVINCIA DE HUAURA - DEPARTAMENTO DE LIMA"

PLANO:
DETALLE REFUERZO ESTRUCTURA CRUCE 01
MU–PR–53A–D–INT01

ESPECIALIDAD :
ESTRUCTURAS

USO :
501 – Defensas ribereñas – parte 1

ZONA :
HUAURA–HUAURA–LIMA

ESCALA :	FECHA :	REV :
1:25	20.10.2023	R04

CÓDIGO DEL PLANO :
400200–OHL001–501–XX–DR–ST–004660