Anexo 08: Plan de Gestión del Tráficos

RECONSTRUCCIÓN CON CAMBIOS

REVISIÓN DE DOCUMENTOS TÉCNICOS

A- ACEPTADO

B- ACEPTADO CON COMENTARIOS

C- RECHAZADO

Rogelio Gonzales 23/09/2021

FIRMA FECHA

RECONSTRUCCIÓN CON CAMBIOS

PLAN DE GESTIÓN DE TRÁFICO

RIO HUAURA

400200-OHL001-000-XX-PL-ZZ-000014

DIRECCIÓN DE SOLUCIONES INTEGRALES

REV N°	FECHA	DESCRIPCIÓN	ELAB. POR	REV. POR	APROB. POR
ROO	24/08/2021	Emitido para Revisión y Comentarios	J. Ballarte	F. Cisneros	J. López Q.
RO1	20/09/2021	Emitido para Revisión y Comentarios	J. Ballarte	F. Cisneros	J. López Q.
		FIRMAS:			

CO - PE - 1PE324 - PR - PN - 003 - HU

Construcción **Perú** **Rios Cañete y Huaura**

PLAN DE GESTIÓN DE TRÁFICO CUENCA HUAURA

Propuesto por	**Revisado por**	**Aprobado por**
Jefe de Producción	Gerente de Sitio	Gerente de Proyecto
José Ballarte, 17/09/2021	Freddy Cisneros, 17/09/2021	Javier López Quiñones, 17/09/2021

Nivel de seguridad:
Publico

Alcance:
Defensa Ribereña del Rio Cañete y Rio Huaura - Paquete 5

Una vez impreso este documento, se convierte en copia no controlada, verificar su vigencia la carpeta de “Documentos aprobados” del SharePoint

Histórico de revisiones

Rev. 00	23/08/2021	Creación del documento
Rev. 01	17/09/2021	Corrección en el punto 6. Anexos decía “Cañete”, ahora dice “Huaura”

Documentación relacionada y aplicable

----	----

Definiciones

----	----

Matriz del Conocimiento

CATEGORÍA	FUNCIONES
☐ Todas las categorías	☒ Todas las funciones
☐ Consejero delegado	☐ Asesoría Jurídica
☐ Directores Generales	☐ Económico Financiera
☐ Dirección General	☐ Organización
☐ Director Corporativo	☐ RR.HH y SSGG
☐ Director	☐ Sistemas de Información
☐ Jefe Corporativo de	☐ Soporte Corporativo
☒ Jefe de	☐ Soporte Técnico
☒ Técnico	☐ Línea/Producción
☒ Especialista	☐ Otros:……..
☒ Administrativo	
☒ Operario cualificado	

Responsable de distribución: jefe de producción

ÍNDICE

1.	OBJETIVO	5
2.	ALCANCE	5
3.	RESPONSABILIDADES	5
3.1.	Gerente / Director de Proyecto	5
3.2.	Responsable de SSOMA	5
3.3.	Gerente de Sitio y/o jefes de Área	5
3.4.	Jefes y Supervisores de Área	5
3.5.	Trabajadores	5
4.	PROCEDIMIENTO	6
4.1.	Para realizar descargas de materiales desde grúa al interior del proyecto.	6
4.2.	Transito desde vías principales hacia vías alternas	7
4.3.	Tránsito al interior, en vías Alternas	8
4.4.	Transito al interior de los diques (Área de trabajo)	9
5.	SEÑALETICA	10
5.1.	Señales de tránsito transitorias	10
5.2.	Iluminación del sitio	11
5.3.	Cierres de vías y otras órdenes de regulación de tráfico temporal	11
5.4.	Prevención de intrusión y daño a la propiedad contigua en áreas de tránsito.	11
5.5.	Restricciones sobre el uso de propiedad contigua	11
6.	FORMATOS RELACIONADOS	11
7.	ANEXOS	11

1. OBJETIVO

El presente plan tiene por objetivo el control de tránsito vehicular en las cargas y descargas de materiales con camión grúa, tránsito de volquetes al interior del proyecto y en zonas aledañas como vías principales y alternas para acceder a Diques, Canteras, Puntos de toma de agua y demás áreas auxiliares, a fin de prevenir eventos vehiculares con propios o terceros.

2. ALCANCE

Aplicable a todos los trabajos que impliquen control de tránsito vehicular en las vías aledañas de la obra Soluciones integrales de los Rios Cañete y Huaura, ya sea OHLA o las empresas subcontratistas, prestadores de servicios y terceros.

3. RESPONSABILIDADES

3.1. Gerente / Director de Proyecto

- Aprobar el presente Plan de Tránsito para el Proyecto.

3.2. Responsable de SSOMA

- Asesorar permanentemente a todas las áreas para una adecuada identificación de peligros, evaluación y control de los riesgos vehiculares durante la ejecución del Proyecto.

3.3. Gerente de Sitio y/o jefes de Área

- Elaborar, Implementar y asegurar el cumplimiento del presente plan.

3.4. Jefes y Supervisores de Área

- Identificar los peligros y riesgos del tránsito vehicular en el entorno del Proyecto.
- Garantizar el desarrollo e implementación de controles para la prevención de eventos de tránsito en el entorno del Proyecto.
- Velar por el cumplimiento del presente plan.

3.5. Trabajadores

- Cumplir lo establecido en el presente plan.

- Participar activamente en las evaluaciones de riesgos del tránsito vehicular en el entorno del proyecto.
- Informar de inmediato a su jefe / Supervisor sobre cualquier nuevo riesgo que se presente en el tránsito vehicular.

4. PROCEDIMIENTO

4.1. Para realizar descargas de materiales desde grúa al interior del proyecto.

1. Implementar apoyo de vigías para el control de tránsito vehicular interno y/o externo cuando se realiza la carga o descarga de materiales camión grúa.
2. Se implementará la delimitación del área de descarga de los camiones grúa con conos de seguridad y barras extensibles.
3. Los conos de seguridad serán instalados de forma que a los extremos formen un ángulo de 45°.
4. Si en el área de descarga se tuviese tránsito de vehículos particulares o externos al proyecto, se contará con vigías o señaleros a los extremos para controlar el tránsito vehicular que existe en el lugar de las cargas y descargas de materiales.
5. Cada vez que las cargas estén en suspensión (elevadas) se detiene el tránsito de vehículos en ambas direcciones hasta que la carga esté asentado sobre la tolva de los camiones o plataformas para la posición final de la carga.

4.2. Transito desde vías principales hacia vías alternas

Para el transito desde una vía principal hacia una vía alterna se procederá según la siguiente configuración:

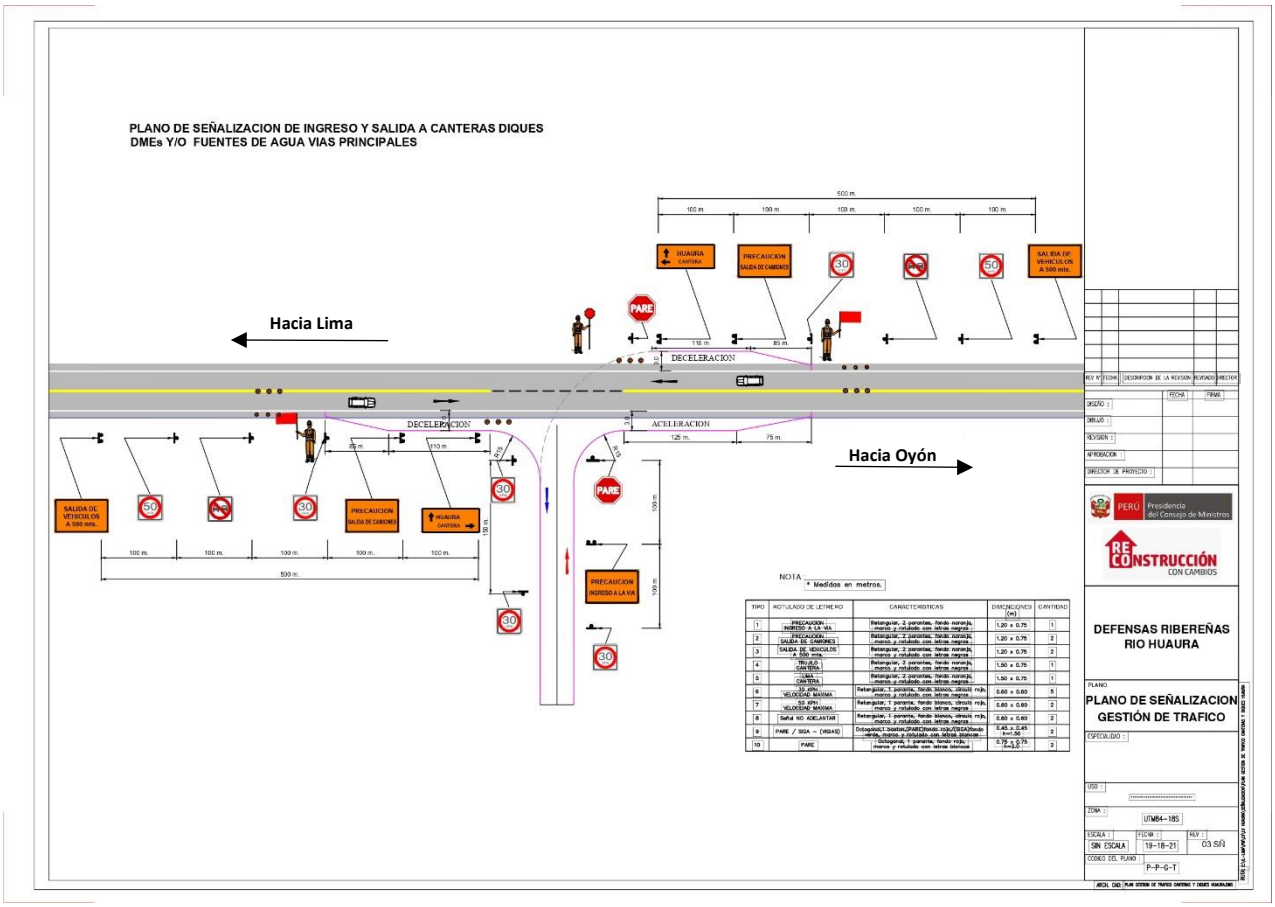


Figura 1. *Plano referencial acceso de vías principales a vías alternas.*

4.3. Tránsito al interior, en vías Alternas

Para el tránsito al interior en vías alternas se procederá según la siguiente configuración:

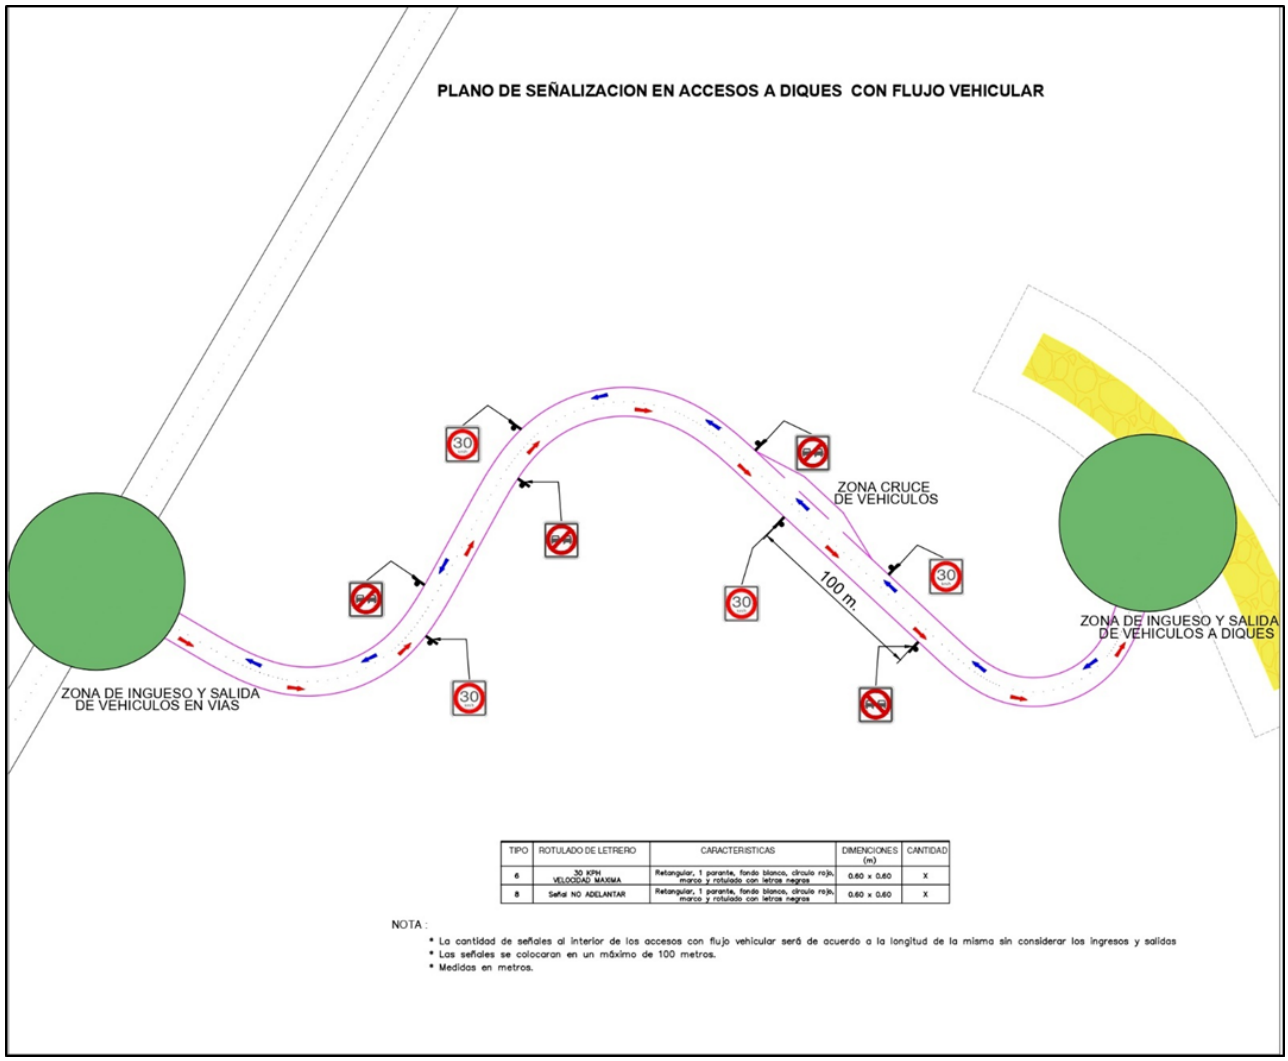


Figura 2. *Plano referencial acceso de vías principales a vías alternas.*

4.4. Transito al interior de los diques (Área de trabajo)

Para el transito al interior de los diques se procederá según la siguiente configuración:

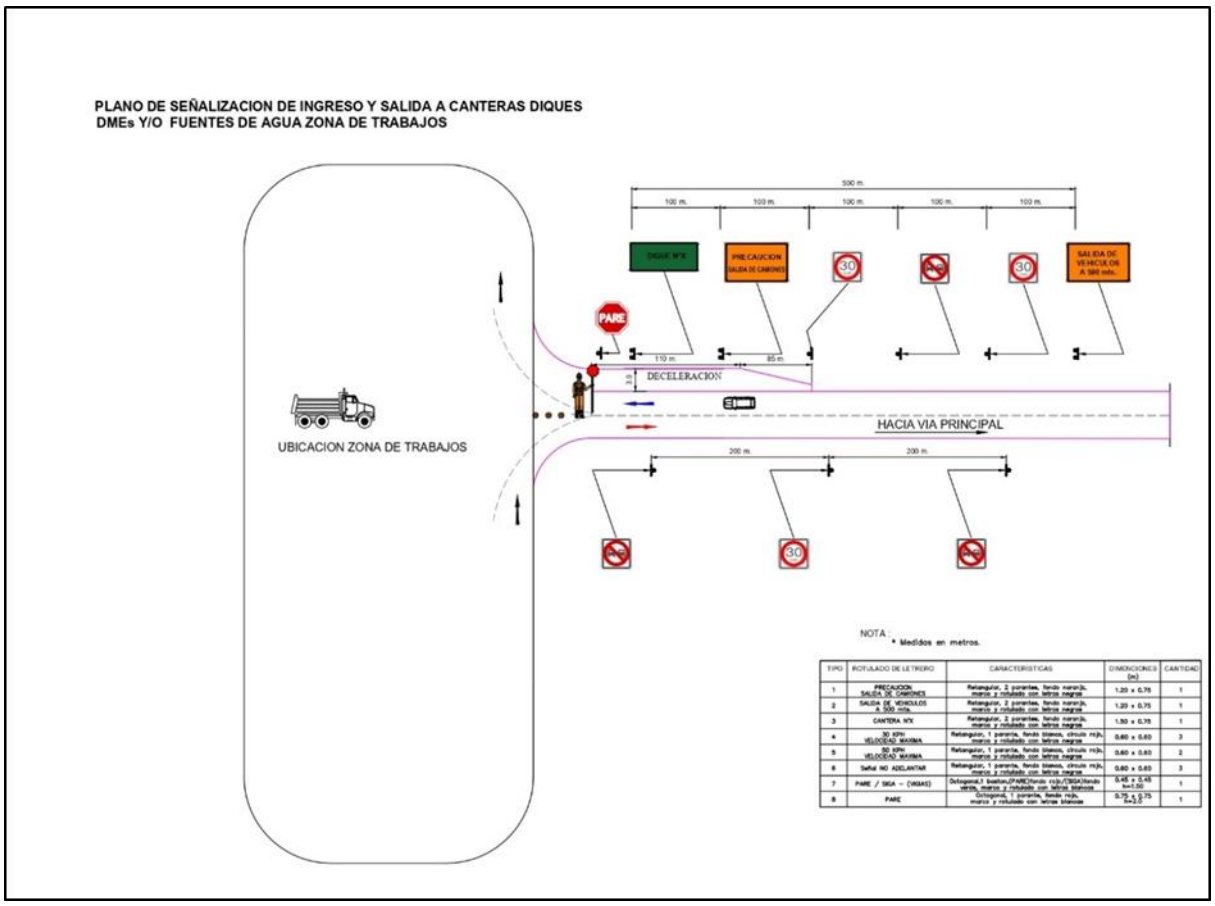


***Figura 3**. Plano referencial acceso interno a diques.*

Para la fase de construcción cada subcontratista deberá implementar en el área de trabajo el Plan de Transito Interno (Flujos de tránsito, señaléticas, vigías de darse el caso) con las configuraciones mencionadas en este procedimiento; este deberá estar aprobado y firmado por su gerencia.

Se elaborará un informe mensual con la señalética implementada según el plan de tránsito interno del subcontratista.

5. SEÑALETICA

5.1. Señales de tránsito transitorias

- Se implementará estas señales para advertir a los peatones, transporte público y privado que transitan por el alcance de la obra Soluciones Integrales de lo Rios Huaura y Cañete.
- Se colocarán letreros de OBRAS A 200M, OBRAS A 100M, OBRAS A 50M, DISMINUIR VELOCIDAD, DESPACIO OBRAS Y HOMBRES TRABAJANDO en las vías que van en dirección del proyecto.
- Se colocarán tranqueras en ambos extremos del área de maniobras OBRAS EN LA CALLE – DESVÍO – CONTINUE LA RUTA INDICADA.

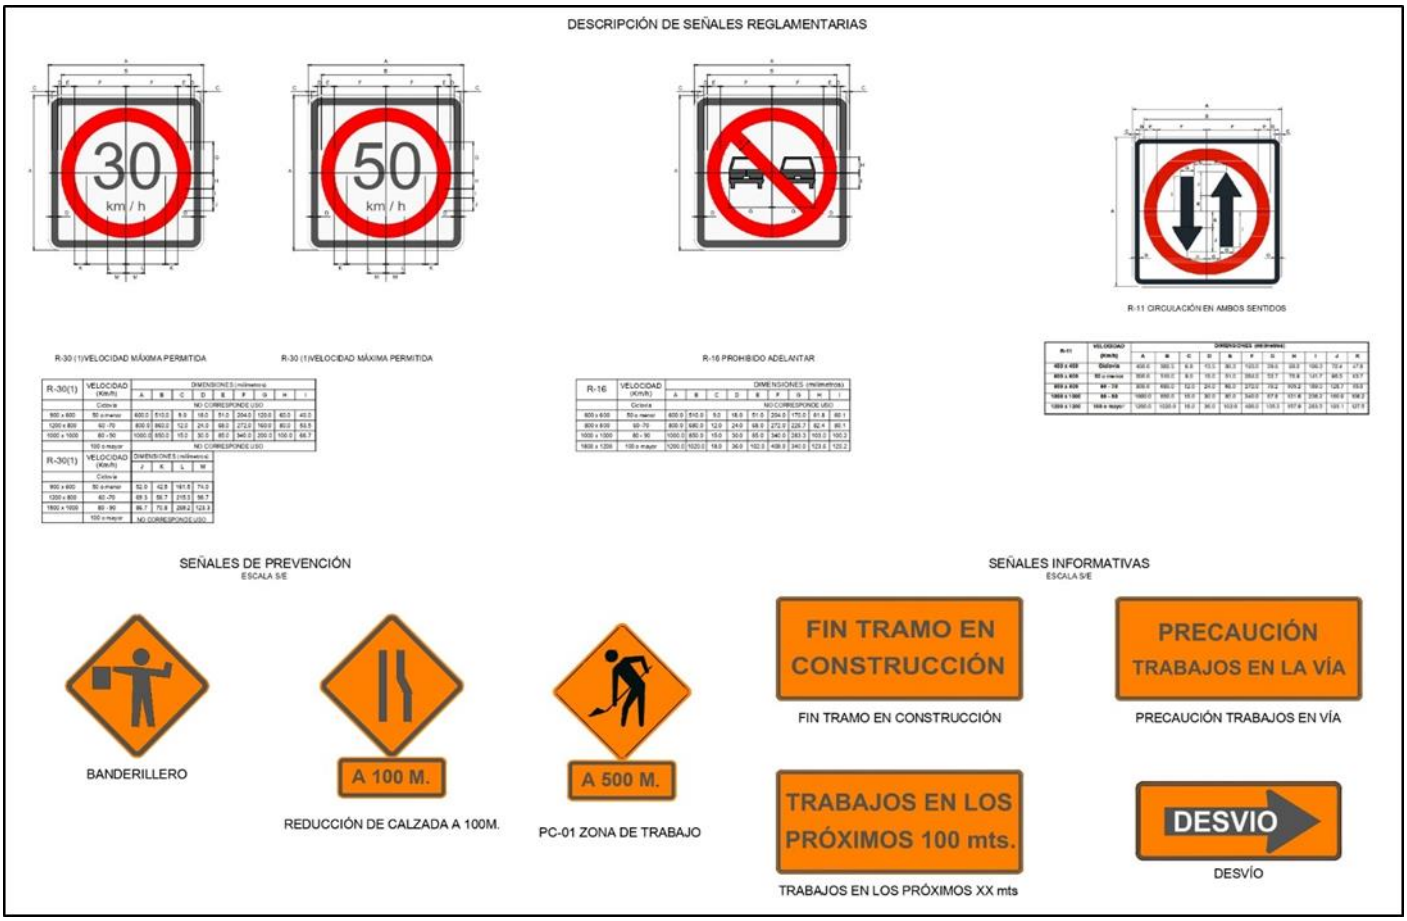


***Figura 4**. Señalética.*

5.2. Iluminación del sitio

Si se ejecutarían trabajos en turno noche se debe de considerar la señalética de tipo reflectivo y la iluminación para las vías de tránsito vehicular, peatonal y áreas de trabajo internas los cuales se podrán reubicar de acuerdo a la definición y ejecución de los trabajos.

5.3. Cierres de vías y otras órdenes de regulación de tráfico temporal

Si fuera necesario realizar un cierre parcial de uno de los carriles de las avenidas aledañas al proyecto, Se deberá solicitar autorización de parte de la Sub-Gerencia o Gerencia de Transporte y Acondicionamiento Vial de la Municipalidad donde se ubique el cierre de vía y se realizara la comunicación a Responsabilidad Social de OHLA.

5.4. Prevención de intrusión y daño a la propiedad contigua en áreas de tránsito.

En cuanto a este punto se tiene considerado en el Plan de Buena Vecindad, para los cuales se establecerán planes de acción según las situaciones presentadas durante la ejecución del proyecto.

5.5. Restricciones sobre el uso de propiedad contigua

En cuanto a este punto se tiene considerado en el Plan de Buena Vecindad, de ser necesario utilizar estas propiedades para la ejecución del proyecto.

6. FORMATOS RELACIONADOS

---


7. ANEXOS

- Anexo 01: Planos de la cuenca Huaura.

ANEXO 01
PLANOS DE LA CUENCA HUAURA

220000.000 230000.000 240000.000

8780000.000 8770000.000

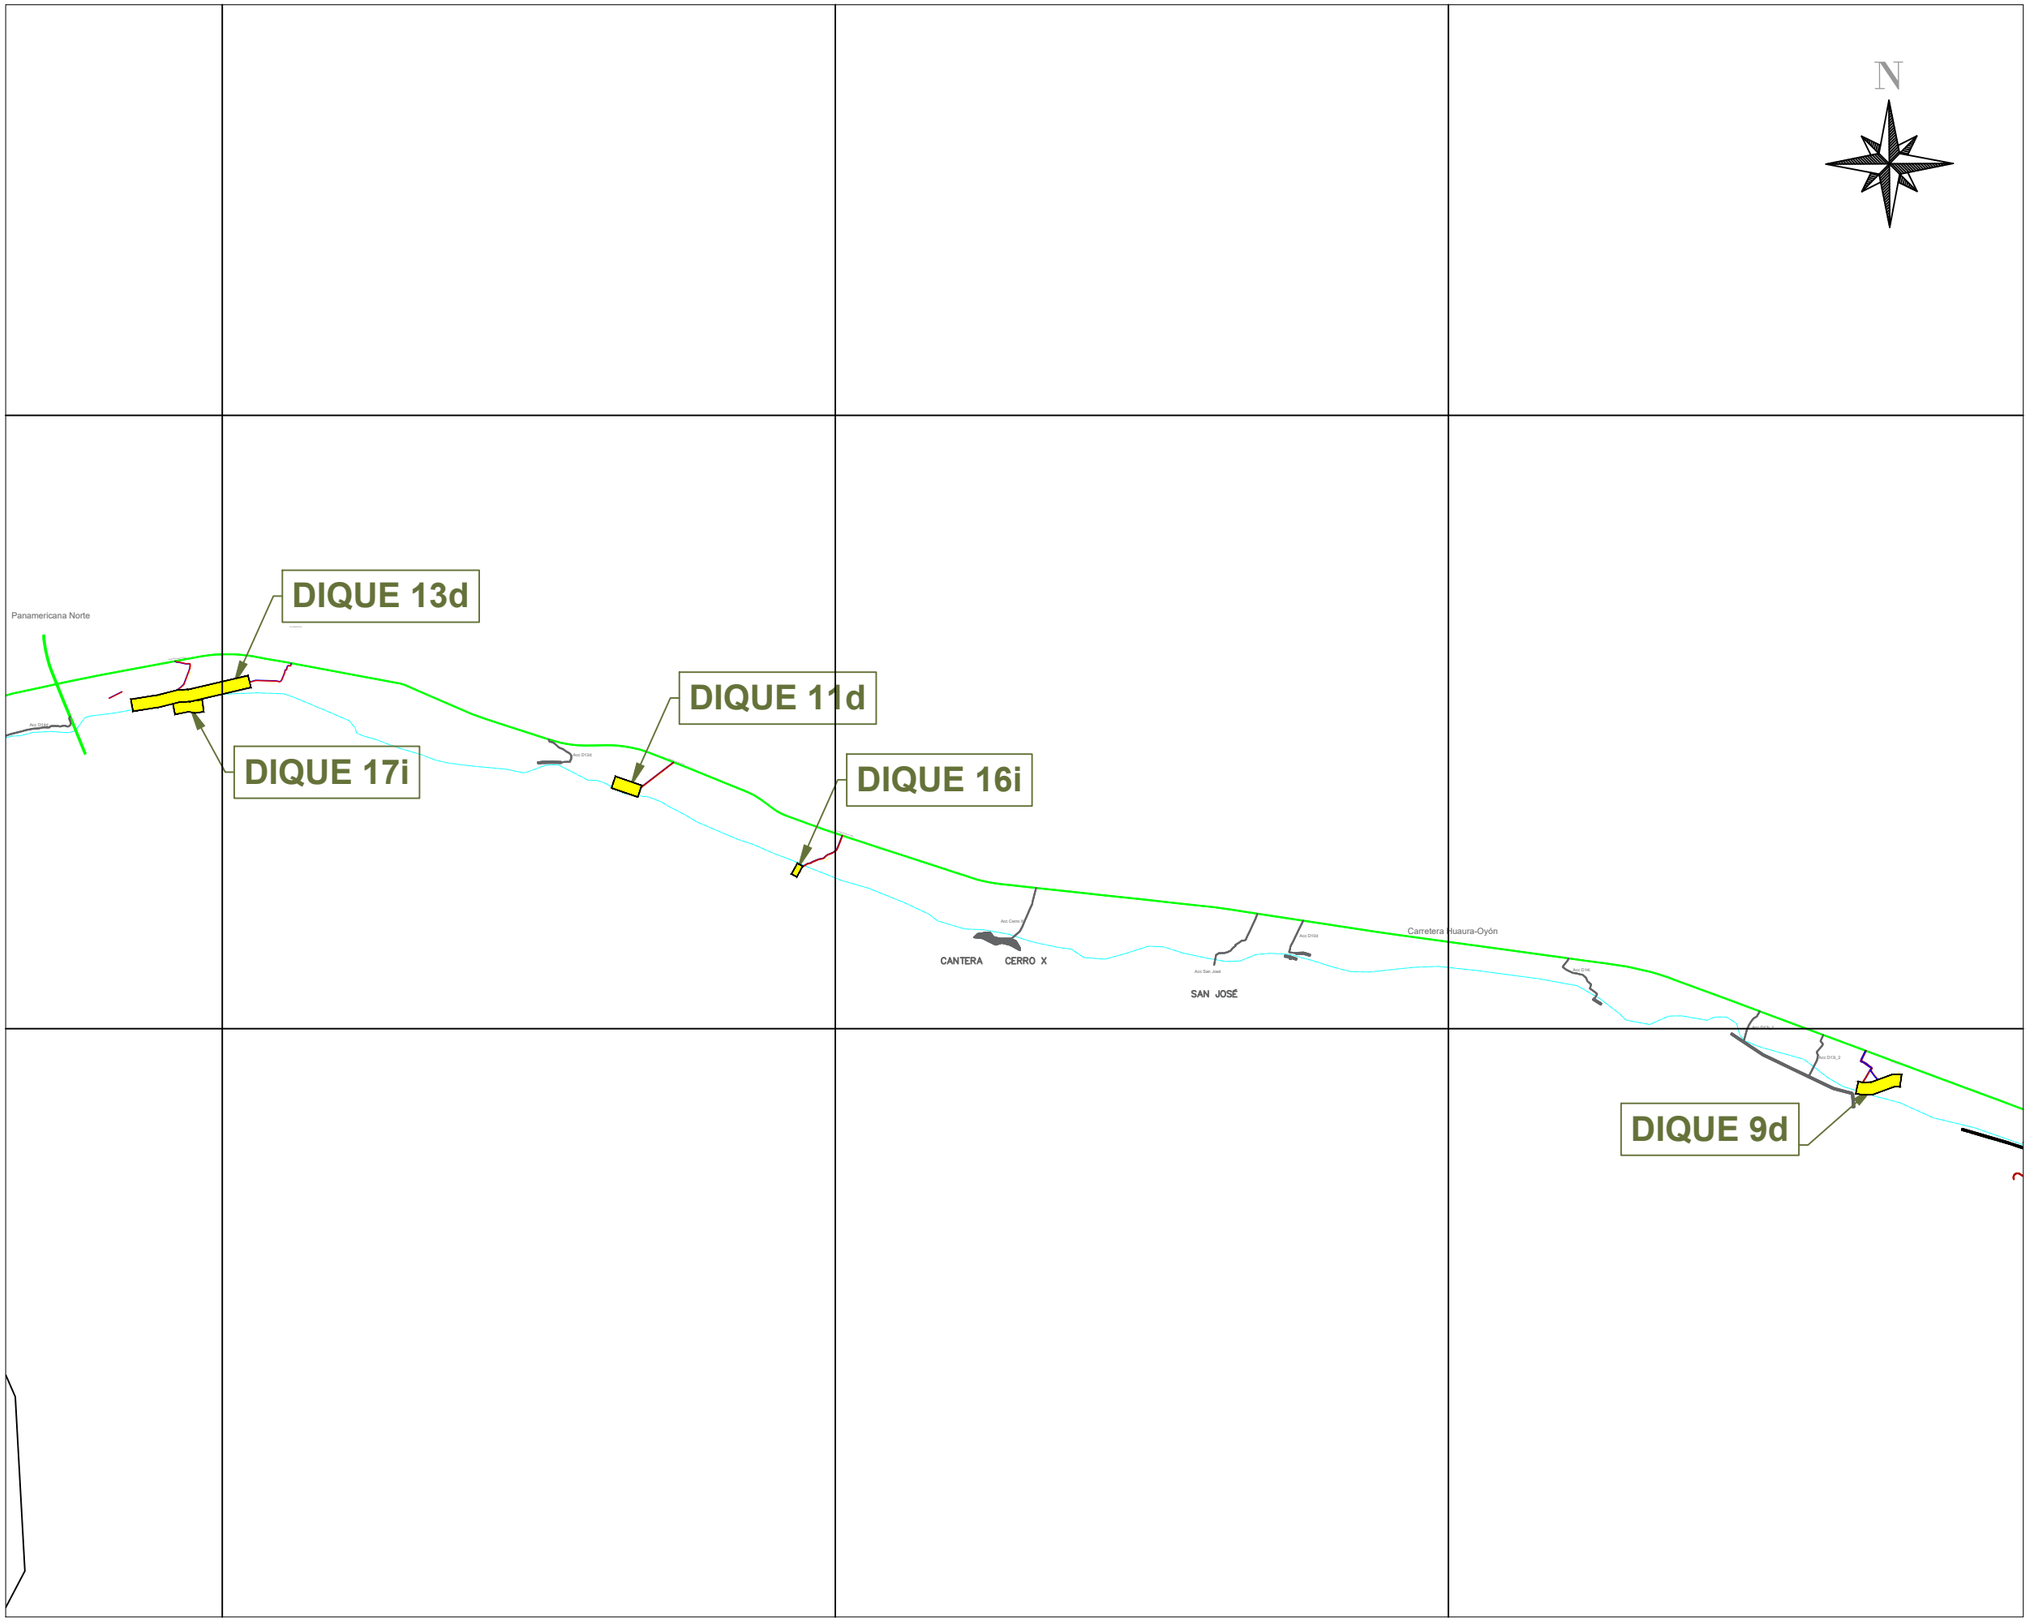

UBICACIÓN

ESCALA GRAFICA

LEYENDA

- Vias Principales
- Vias Alternas
- Accesos
- Diques
- Río Cañete

REV N°	FECHA	DESCRIPCION DE LA REVISION	REVISADO	DIRECTOR

	FECHA	FIRMA
DISEÑO :		
DIBUJO :		
REVISION :		
APROBACION :		
DIRECTOR DE PROYECTO :		

PERÚ Presidencia del Consejo de Ministros

RECONSTRUCCIÓN CON CAMBIOS

DEFENSAS RIBEREÑAS RIO HUAURA

PLANO

PLANO CLAVE DIQUES


ESPECIALIDAD :

USO :

ZONA :

ESCALA :	FECHA :	REV :
1/100000	13/07/21	00

CODIGO DEL PLANO :

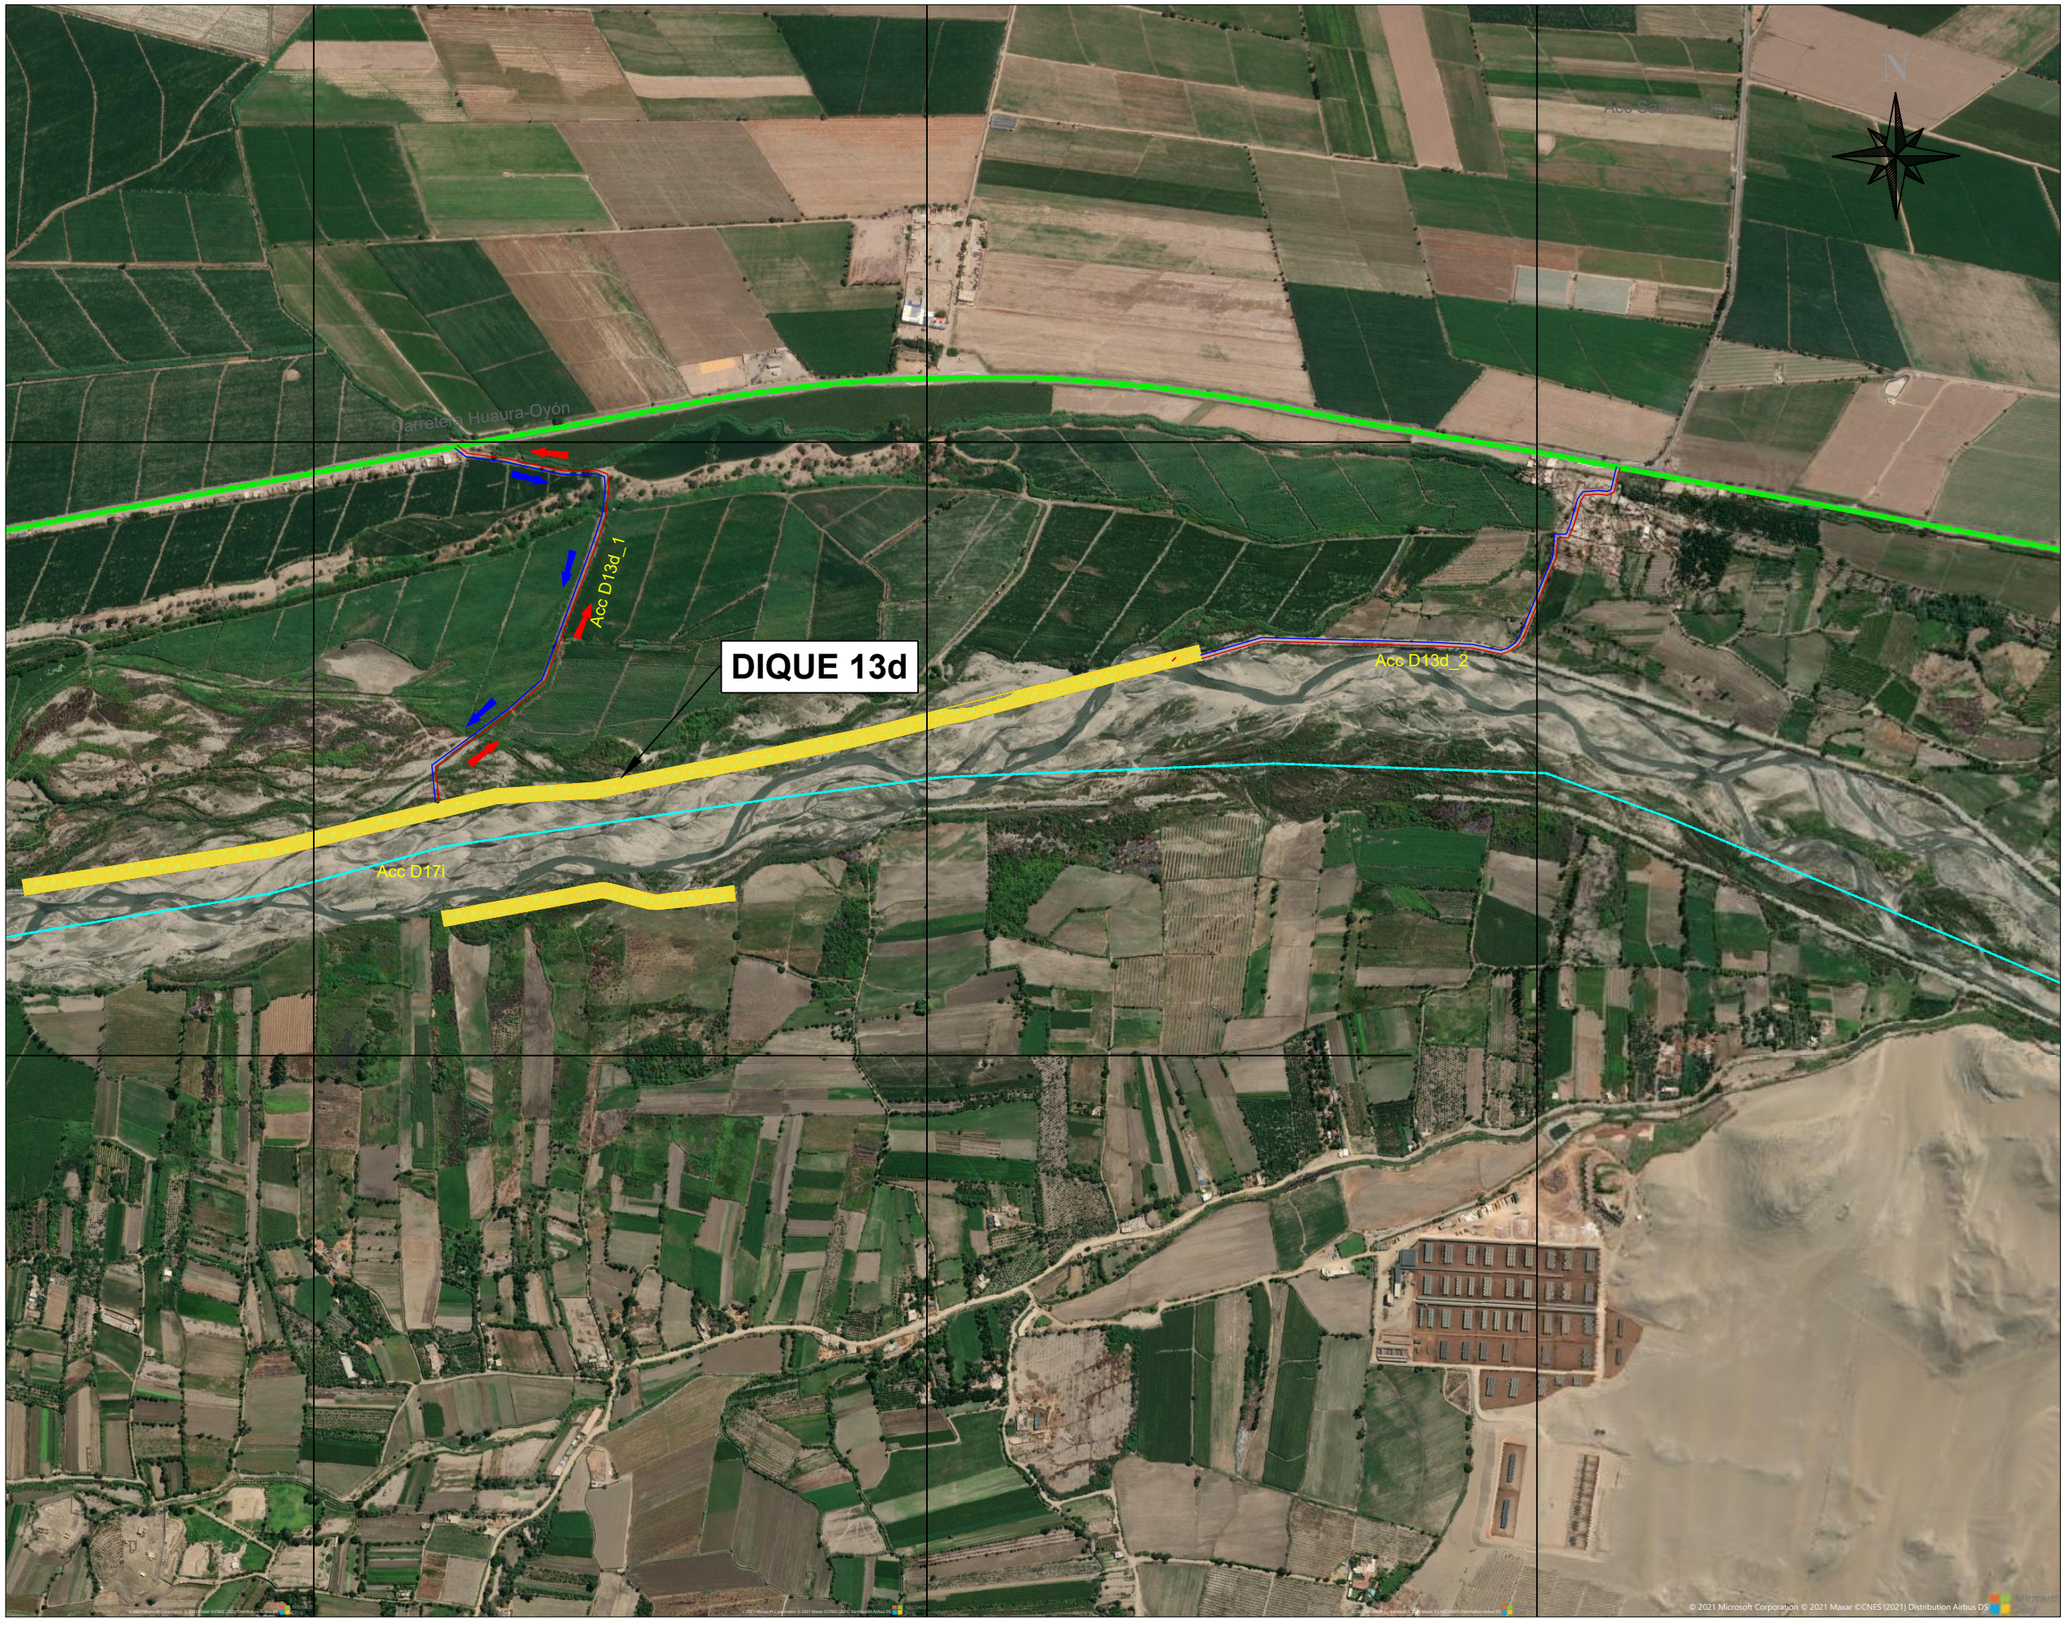

UBICACIÓN

ESCALA GRAFICA

LEYENDA

- Vias Principales
- Vias Alternas
- Accesos
- Diques
- Río Cañete

REV N°	FECHA	DESCRIPCION DE LA REVISION	REVISADO	DIRECTOR

	FECHA	FIRMA
DISEÑO :		
DIBUJO :		
REVISION :		
APROBACION :		
DIRECTOR DE PROYECTO :		

PERÚ Presidencia del Consejo de Ministros

RECONSTRUCCIÓN CON CAMBIOS

DEFENSAS RIBEREÑAS RIO HUAURA

PLANO

PLANO DE UBICACION DIQUES 13D


ESPECIALIDAD :

USO :

ZONA :

ESCALA :	FECHA :	REV :
1/10000	13/07/21	00

CODIGO DEL PLANO :

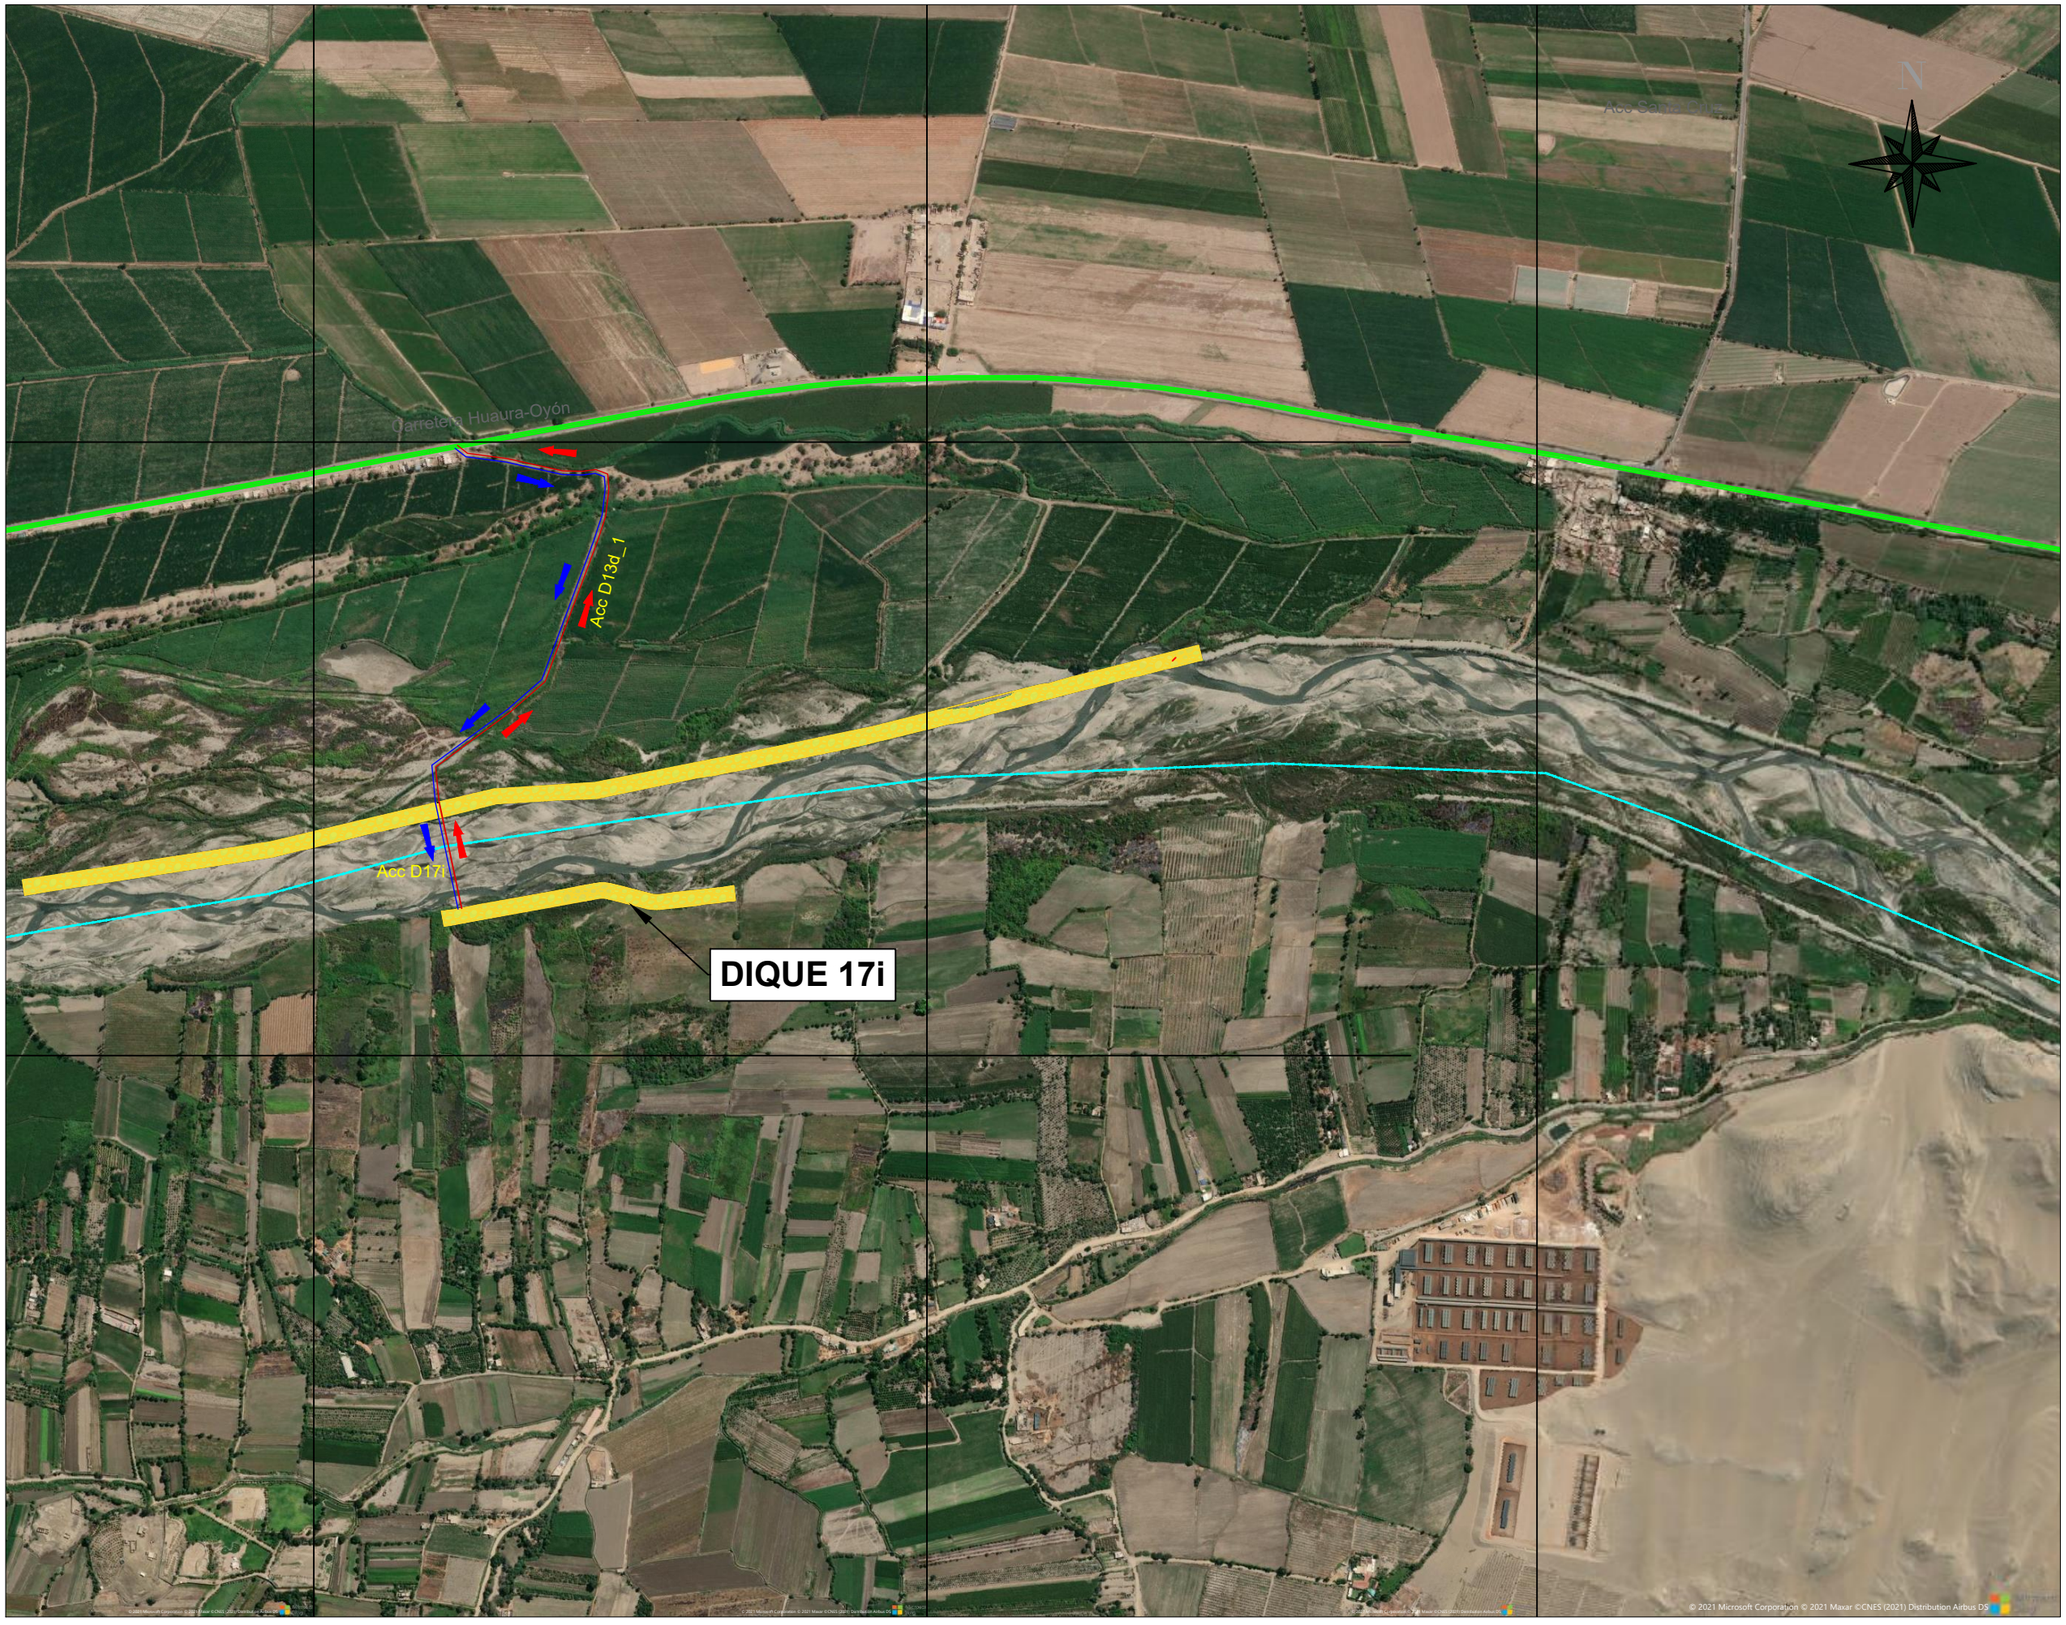

UBICACIÓN

ESCALA GRAFICA

LEYENDA

- Vias Principales
- Vias Alternas
- Accesos
- Diques
- Río Cañete

REV N°	FECHA	DESCRIPCION DE LA REVISION	REVISADO	DIRECTOR

	FECHA	FIRMA
DISEÑO :		
DIBUJO :		
REVISION :		
APROBACION :		
DIRECTOR DE PROYECTO :		

PERÚ Presidencia del Consejo de Ministros

RECONSTRUCCIÓN CON CAMBIOS

DEFENSAS RIBEREÑAS RIO HUAURA

PLANO

PLANO DE UBICACION DIQUES 17I


ESPECIALIDAD :

USO :

ZONA :

ESCALA :	FECHA :	REV :
1/10000	13/07/21	00

CODIGO DEL PLANO :

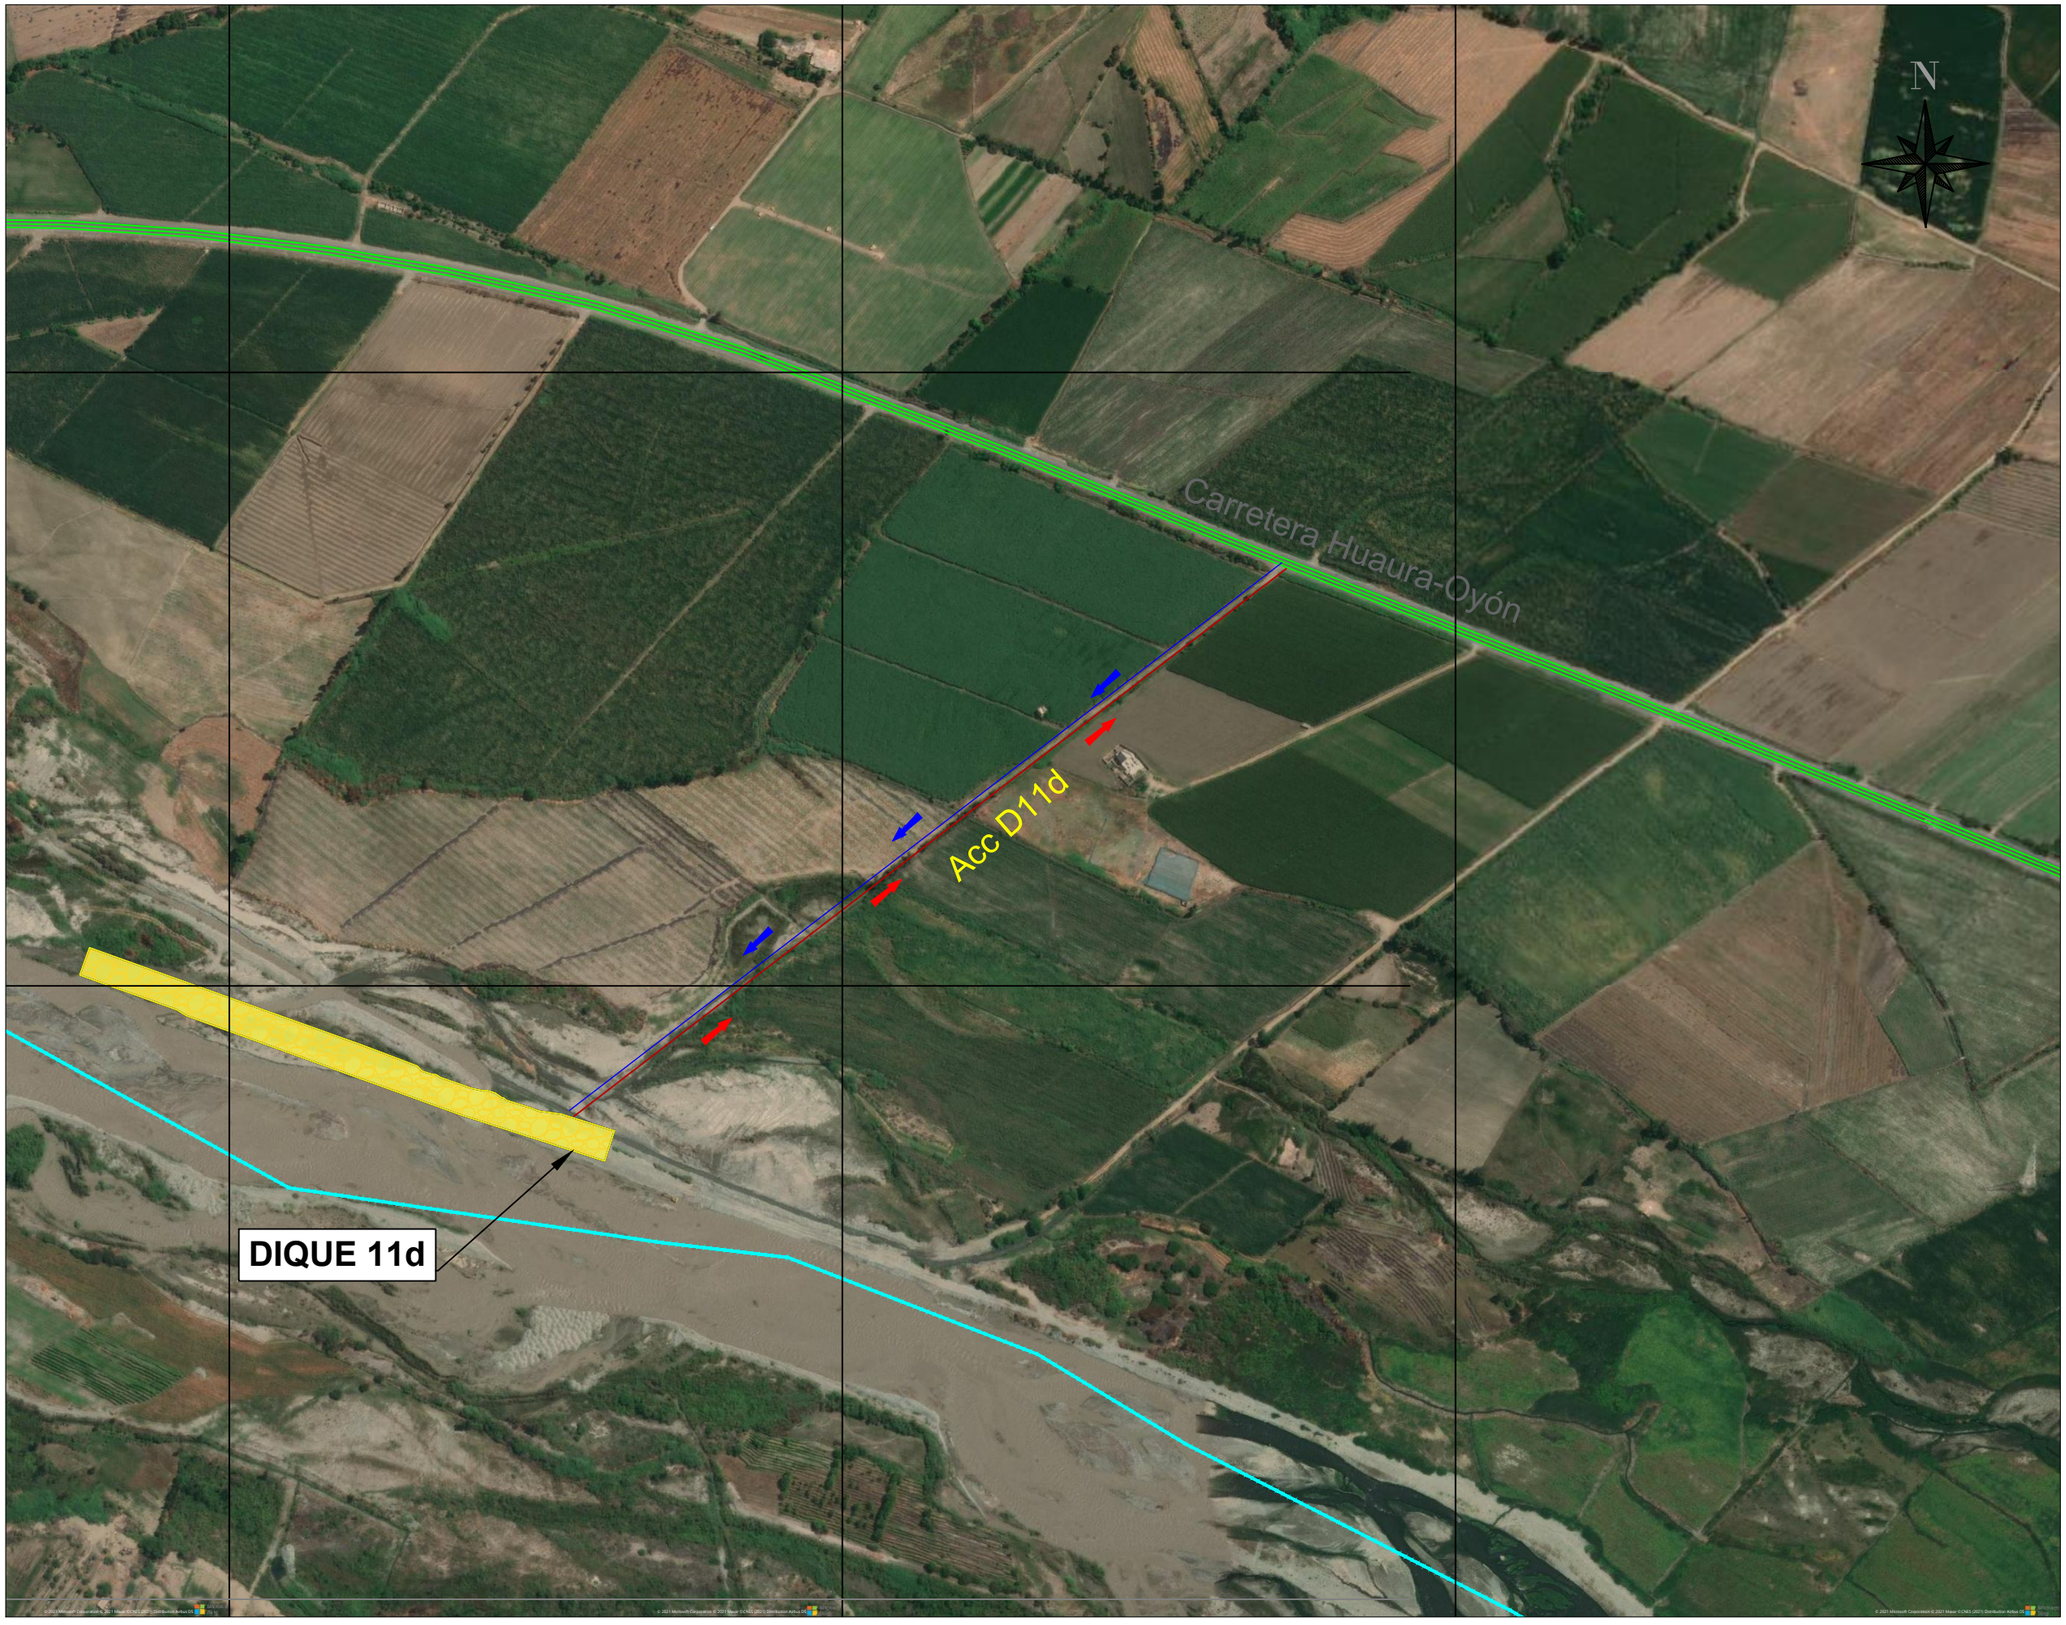

UBICACIÓN

ESCALA GRAFICA

LEYENDA

- Vias Principales
- Vias Alternas
- Accesos
- Diques
- Río Cañete

REV N°	FECHA	DESCRIPCION DE LA REVISION	REVISADO	DIRECTOR

	FECHA	FIRMA
DISEÑO :		
DIBUJO :		
REVISION :		
APROBACION :		
DIRECTOR DE PROYECTO :		

PERÚ Presidencia del Consejo de Ministros

RECONSTRUCCIÓN CON CAMBIOS

DEFENSAS RIBEREÑAS RIO HUAURA

PLANO

PLANO DE UBICACION DIQUES 11D


ESPECIALIDAD :

USO :

ZONA :

ESCALA :	FECHA :	REV :
1/5000	13/07/21	00

CODIGO DEL PLANO :

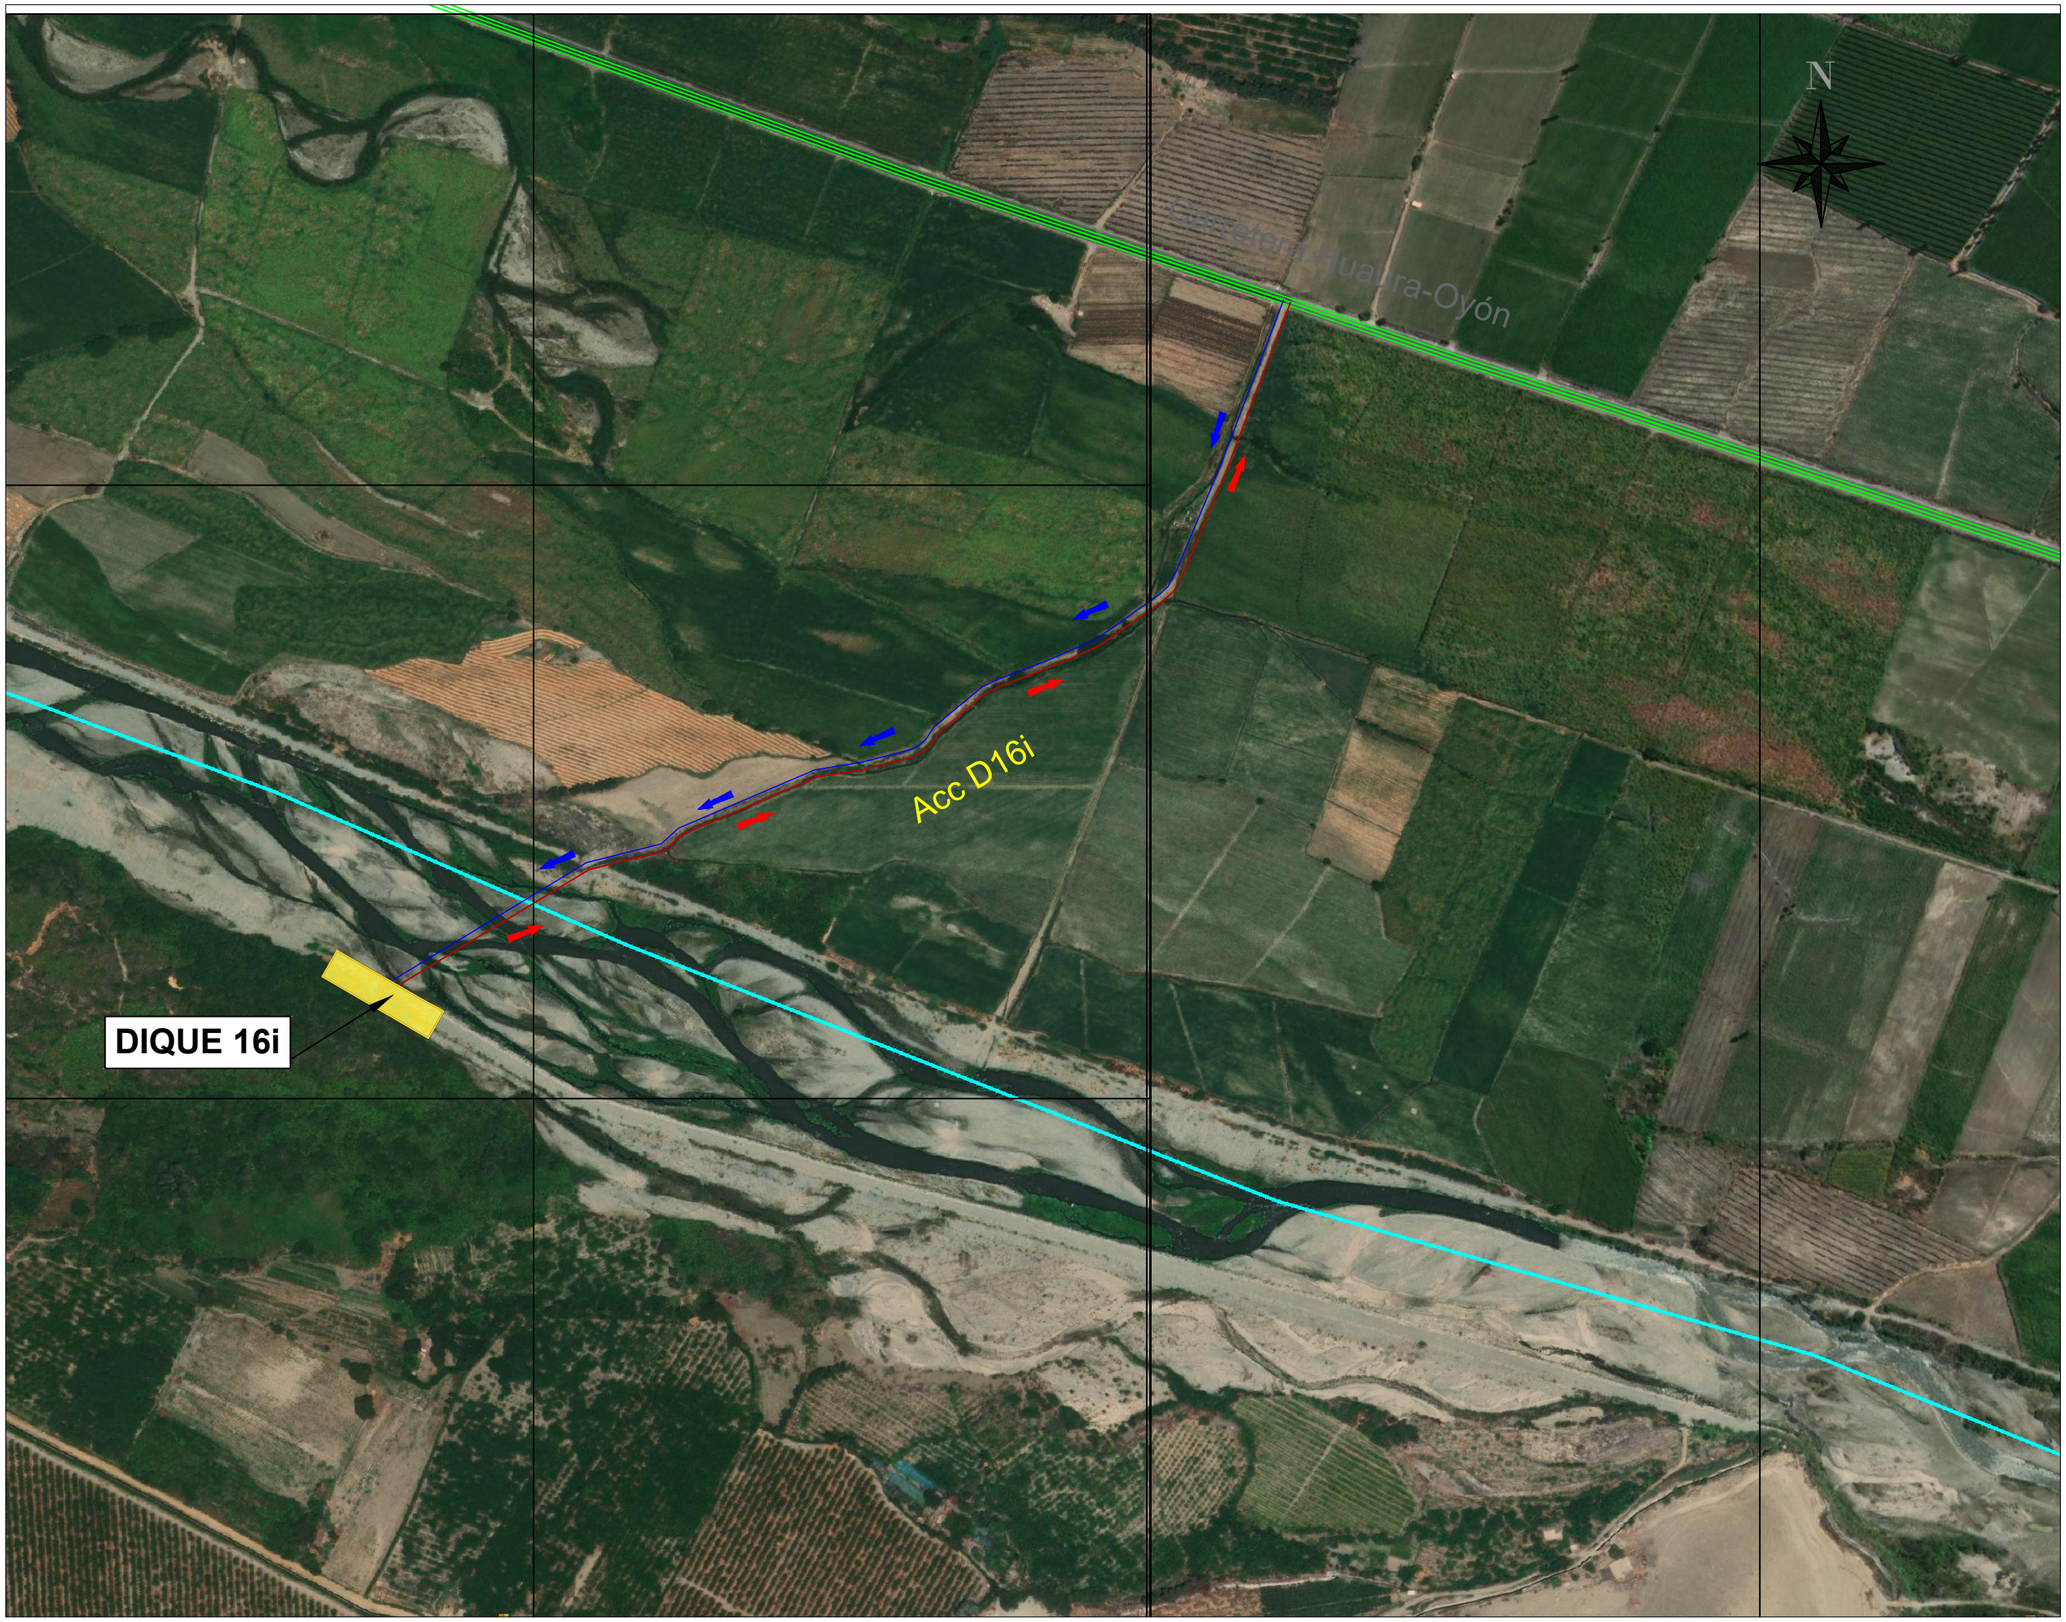

UBICACIÓN

ESCALA GRAFICA

LEYENDA

- Vias Principales
- Vias Alternas
- Accesos
- Diques
- Río Cañete

REV N°	FECHA	DESCRIPCION DE LA REVISION	REVISADO	DIRECTOR

	FECHA	FIRMA
DISEÑO :		
DIBUJO :		
REVISION :		
APROBACION :		
DIRECTOR DE PROYECTO :		

PERÚ Presidencia del Consejo de Ministros

RECONSTRUCCIÓN CON CAMBIOS

DEFENSAS RIBEREÑAS RIO HUAURA

PLANO

PLANO DE UBICACION DIQUES 16I


ESPECIALIDAD :

USO :

ZONA :

ESCALA :	FECHA :	REV :
1/5000	13/07/21	00

CODIGO DEL PLANO :

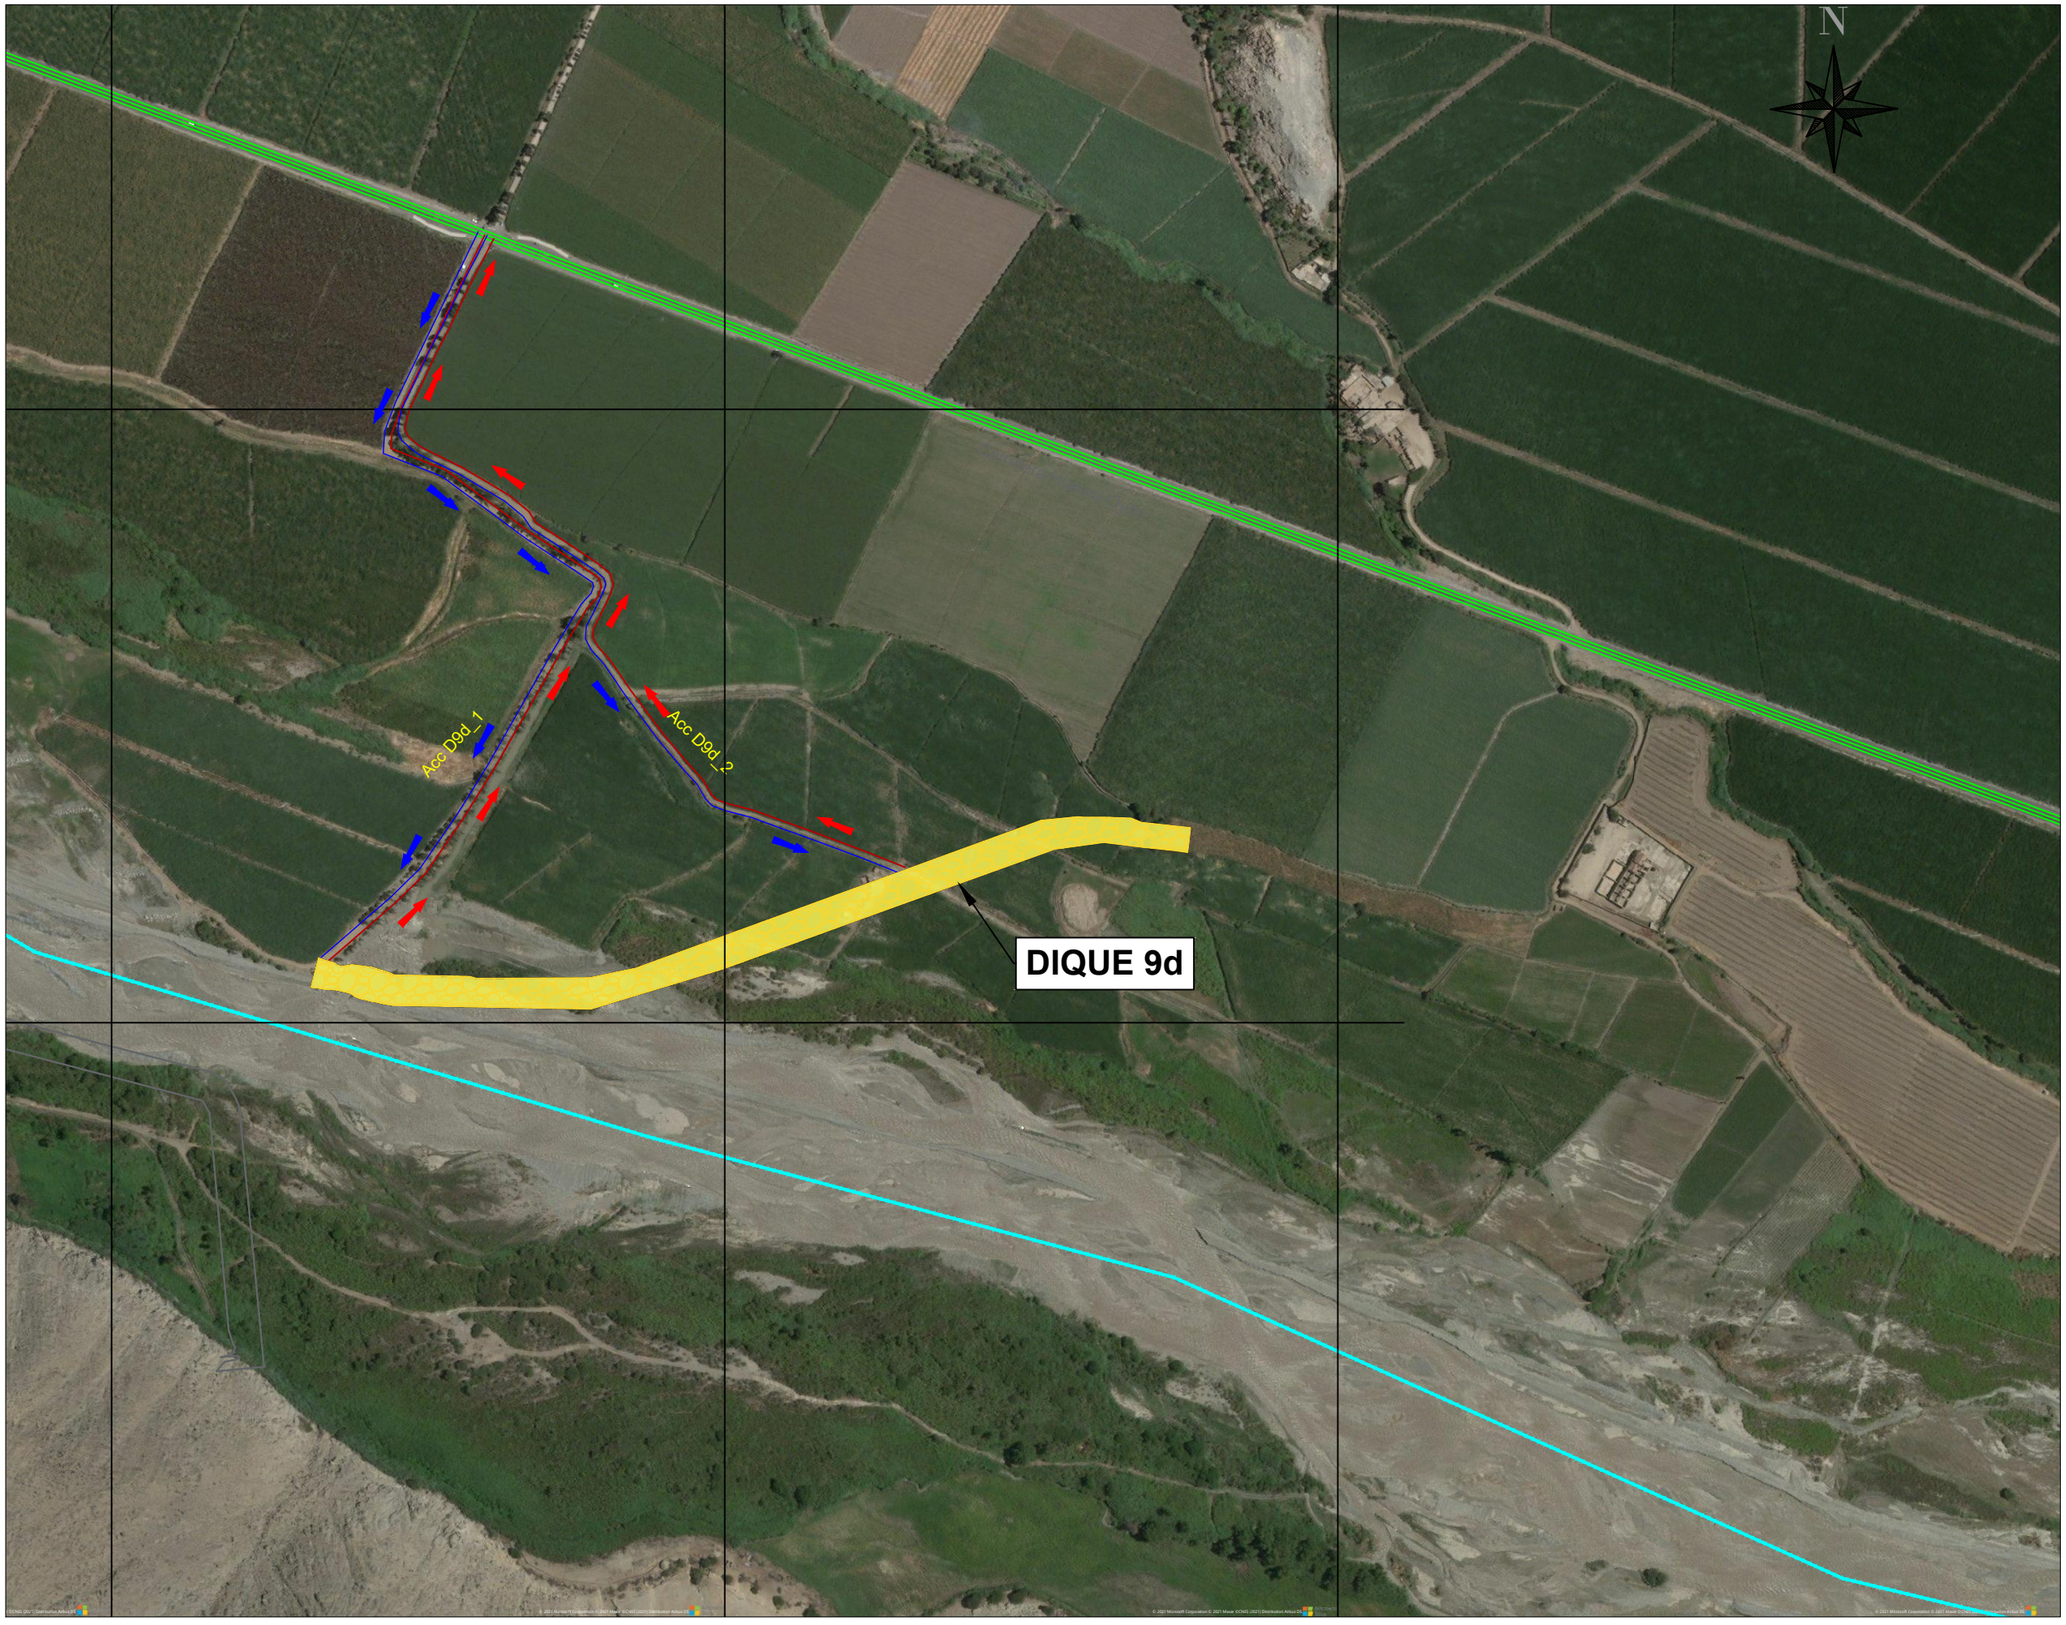

UBICACIÓN

ESCALA GRAFICA

LEYENDA

- Vias Principales
- Vias Alternas
- Accesos
- Diques
- Río Cañete

REV N°	FECHA	DESCRIPCION DE LA REVISION	REVISADO	DIRECTOR

	FECHA	FIRMA
DISEÑO :		
DIBUJO :		
REVISION :		
APROBACION :		
DIRECTOR DE PROYECTO :		

PERÚ Presidencia del Consejo de Ministros

RECONSTRUCCIÓN CON CAMBIOS

DEFENSAS RIBEREÑAS RIO HUAURA

PLANO

PLANO DE UBICACION DIQUES 9D

ESPECIALIDAD :

USO :

ZONA :

ESCALA :	FECHA :	REV :
1/2500	13/07/21	00

CODIGO DEL PLANO :

PLANOS DE UBICACIÓN
PATIOS Y OFICINAS

220000.000 230000.000 240000.000 250000.000 260000.000

8790000.000
8780000.000
8770000.000
8760000.000

N

CANTERA
SANTA CRUZ

PATIO DE MAQUINARIA 1
OFICINA DE CAMPO 1

ACARAY
HUAURA
VILCAHUAURA
HUACHO
HUMAYA
RÍO HUAURA
CANTERA
CERRO X
CANTERA
SAN GERÓNIMO
CARRETERA HUAURA - OYÓN
CANTERA
CALAMBACO
CANTERA MANÍ
QUINTA
SAYAN
ANDAHUASI

PATIO DE MAQUINARIA 2
OFICINA DE CAMPO 2

ANO
FICO

UBICACIÓN

ESCALA GRAFICA

LEYENDA

- Centros Poblados
- Río Huaura
- Carretera Huaura – Oyón

REV N°	FECHA	DESCRIPCION DE LA REVISION	REVISADO	DIRECTOR

	FECHA	FIRMA
DISEÑO :		
DIBUJO :		
REVISION :		
APROBACION :		
DIRECTOR DE PROYECTO :		

PERÚ Presidencia del Consejo de Ministros

RECONSTRUCCIÓN CON CAMBIOS

DEFENSAS RIBEREÑAS RIO HUAURA

PLANO

PLANO CLAVE PATIOS OFICINA

ESPECIALIDAD :

USO :


ZONA :

ESCALA :	FECHA :	REV :
1/150000	19/08/21	00

CODIGO DEL PLANO :

225300.000 225600.000

8774700.000

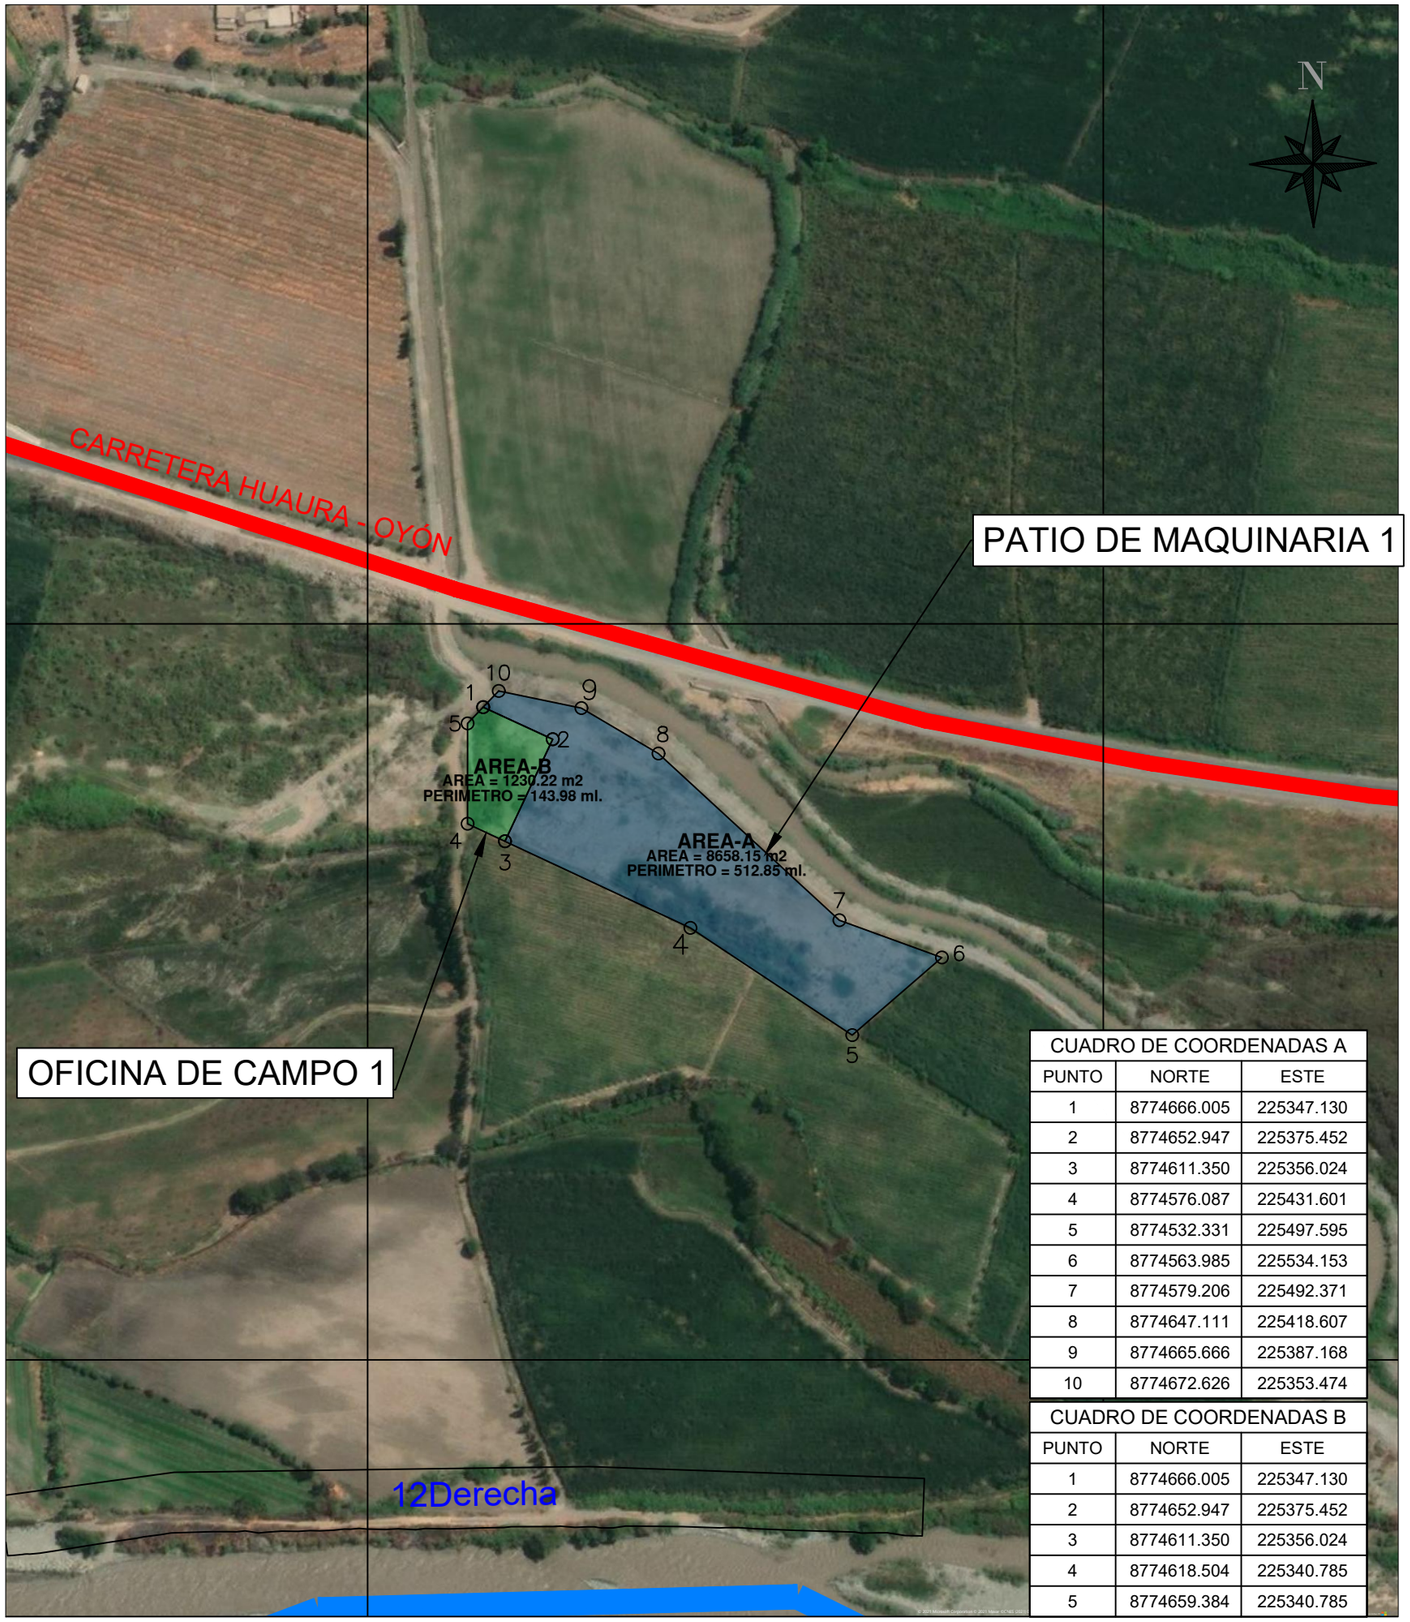


8774400.000

225300.000 225600.000


CUADRO DE COORDENADAS A		
PUNTO	NORTE	ESTE
1	8774666.005	225347.130
2	8774652.947	225375.452
3	8774611.350	225356.024
4	8774576.087	225431.601
5	8774532.331	225497.595
6	8774563.985	225534.153
7	8774579.206	225492.371
8	8774647.111	225418.607
9	8774665.666	225387.168
10	8774672.626	225353.474

CUADRO DE COORDENADAS B		
PUNTO	NORTE	ESTE
1	8774666.005	225347.130
2	8774652.947	225375.452
3	8774611.350	225356.024
4	8774618.504	225340.785
5	8774659.384	225340.785

UBICACIÓN

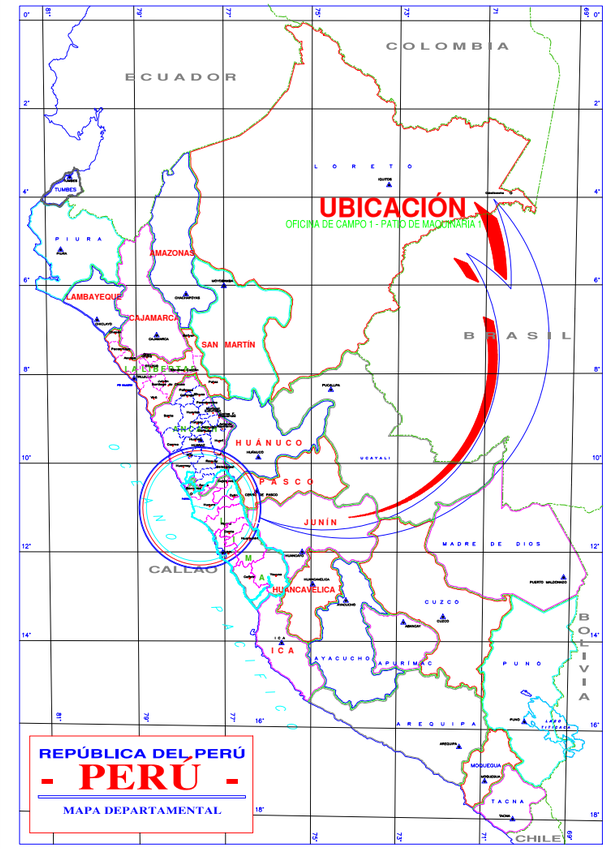

LOCALIZACIÓN

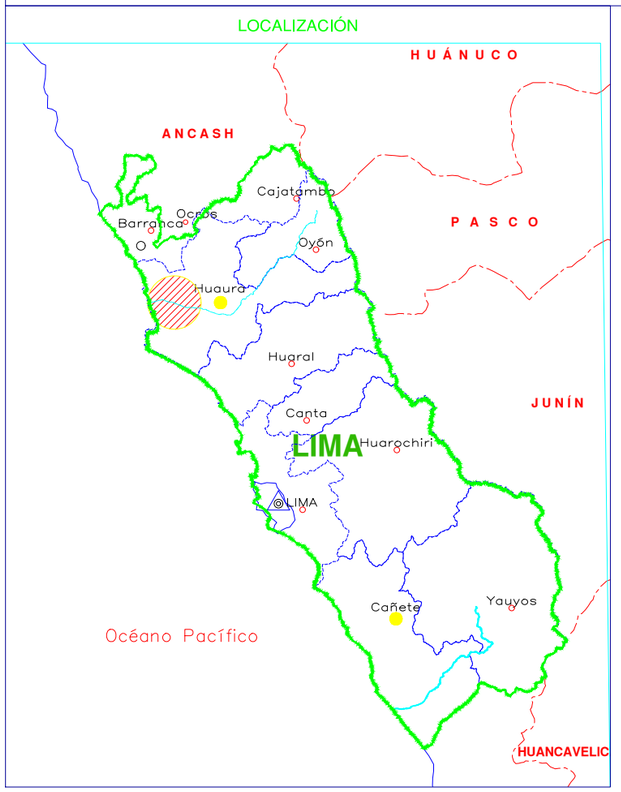

8774400.000

UBICACIÓN

ESCALA GRAFICA

LEYENDA

- Centros Poblados
- Patio de Maquinaria
- Oficina de Campo

REV N°	FECHA	DESCRIPCION DE LA REVISION	REVISADO	DIRECTOR

	FECHA	FIRMA
DISEÑO :		
DIBUJO :		
REVISION :		
APROBACION :		
DIRECTOR DE PROYECTO :		

PERÚ Presidencia del Consejo de Ministros

RECONSTRUCCIÓN CON CAMBIOS

DEFENSAS RIBEREÑAS RIO HUAURA

PLANO

PLANO DE UBICACION PATIOS OFICINA 1


ESPECIALIDAD :

USO :

ZONA :

ESCALA :	FECHA :	REV :
1/2500	19/08/21	00


CODIGO DEL PLANO :

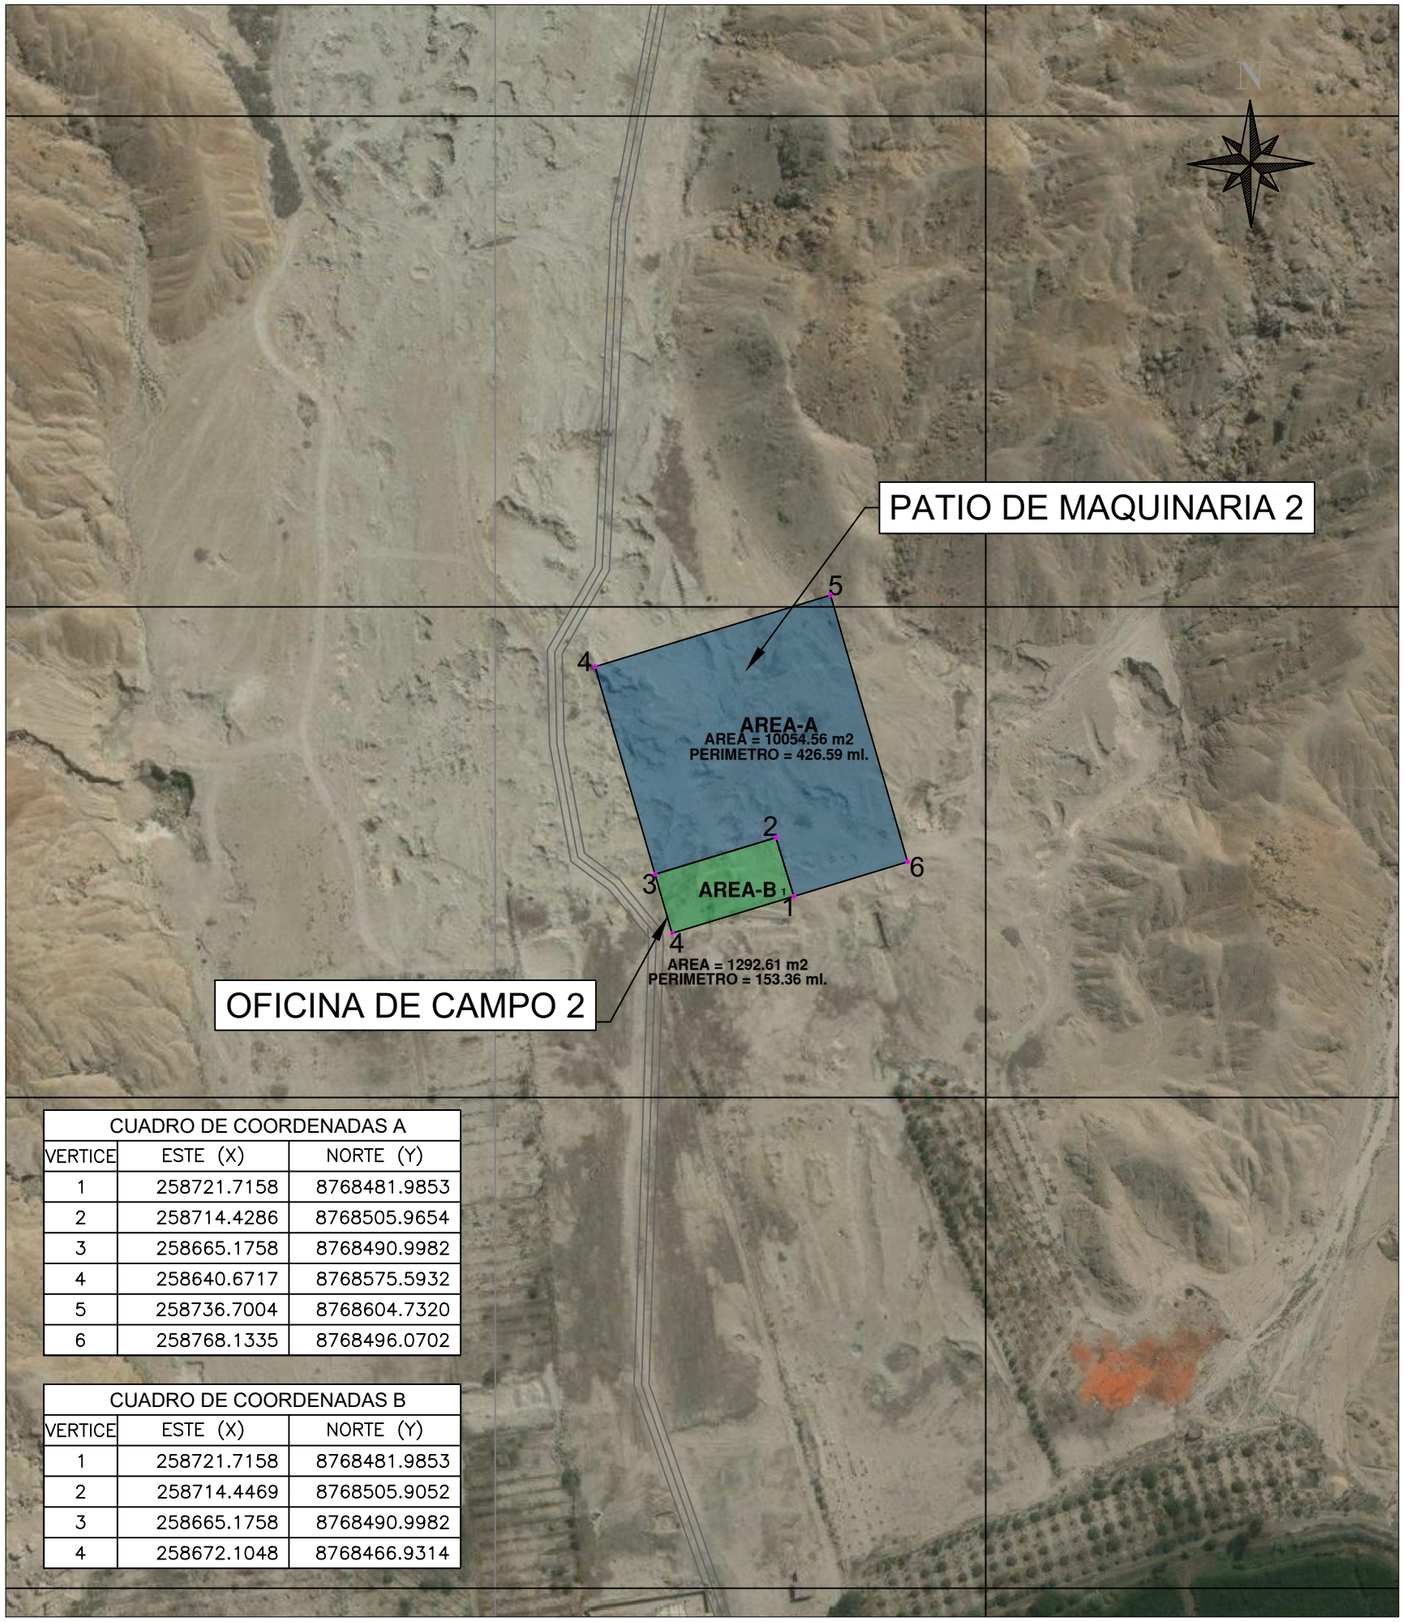


CUADRO DE COORDENADAS A		
VERTICE	ESTE (X)	NORTE (Y)
1	258721.7158	8768481.9853
2	258714.4286	8768505.9654
3	258665.1758	8768490.9982
4	258640.6717	8768575.5932
5	258736.7004	8768604.7320
6	258768.1335	8768496.0702

CUADRO DE COORDENADAS B		
VERTICE	ESTE (X)	NORTE (Y)
1	258721.7158	8768481.9853
2	258714.4469	8768505.9052
3	258665.1758	8768490.9982
4	258672.1048	8768466.9314

UBICACIÓN

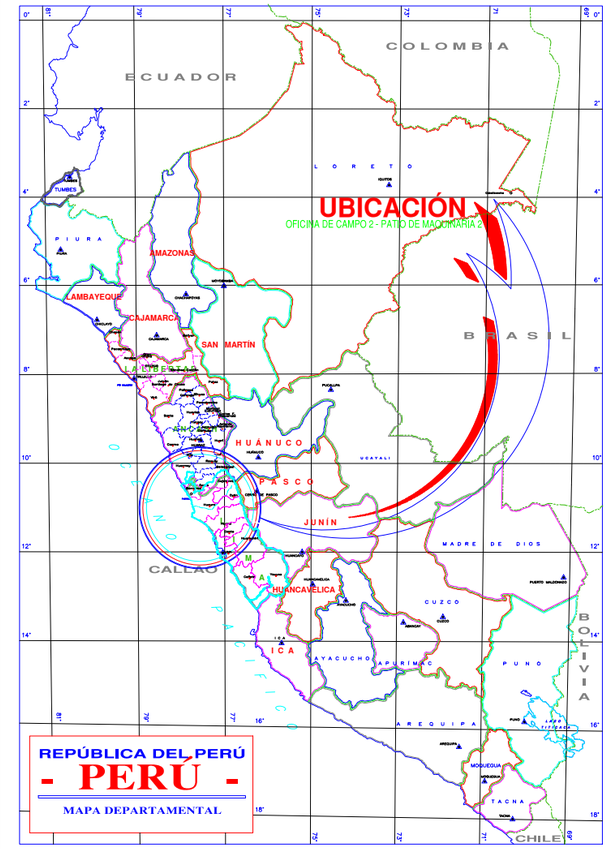

LOCALIZACIÓN

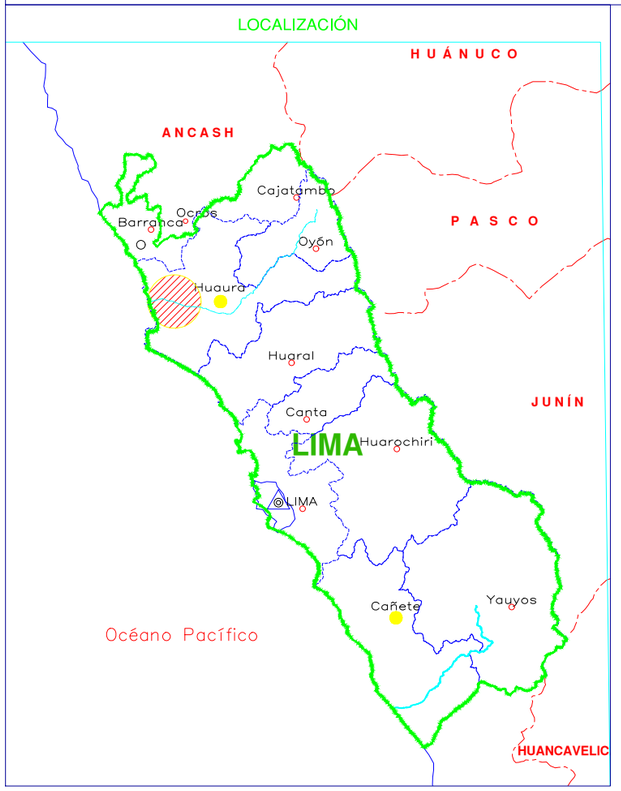

UBICACIÓN

ESCALA GRAFICA

LEYENDA

- Centros Poblados
- Patio de Maquinaria
- Oficina de Campo

REV N°	FECHA	DESCRIPCION DE LA REVISION	REVISADO	DIRECTOR

	FECHA	FIRMA
DISEÑO :		
DIBUJO :		
REVISION :		
APROBACION :		
DIRECTOR DE PROYECTO :		

PERÚ Presidencia del Consejo de Ministros

RECONSTRUCCIÓN CON CAMBIOS

DEFENSAS RIBEREÑAS RIO HUAURA

PLANO

PLANO DE UBICACION PATIOS OFICINA 2

ESPECIALIDAD :


USO :

ZONA :

ESCALA :	FECHA :	REV :
1/2500	19/08/21	00

CODIGO DEL PLANO :

PLANOS DE UBICACIÓN
CANTERAS DE ROCA

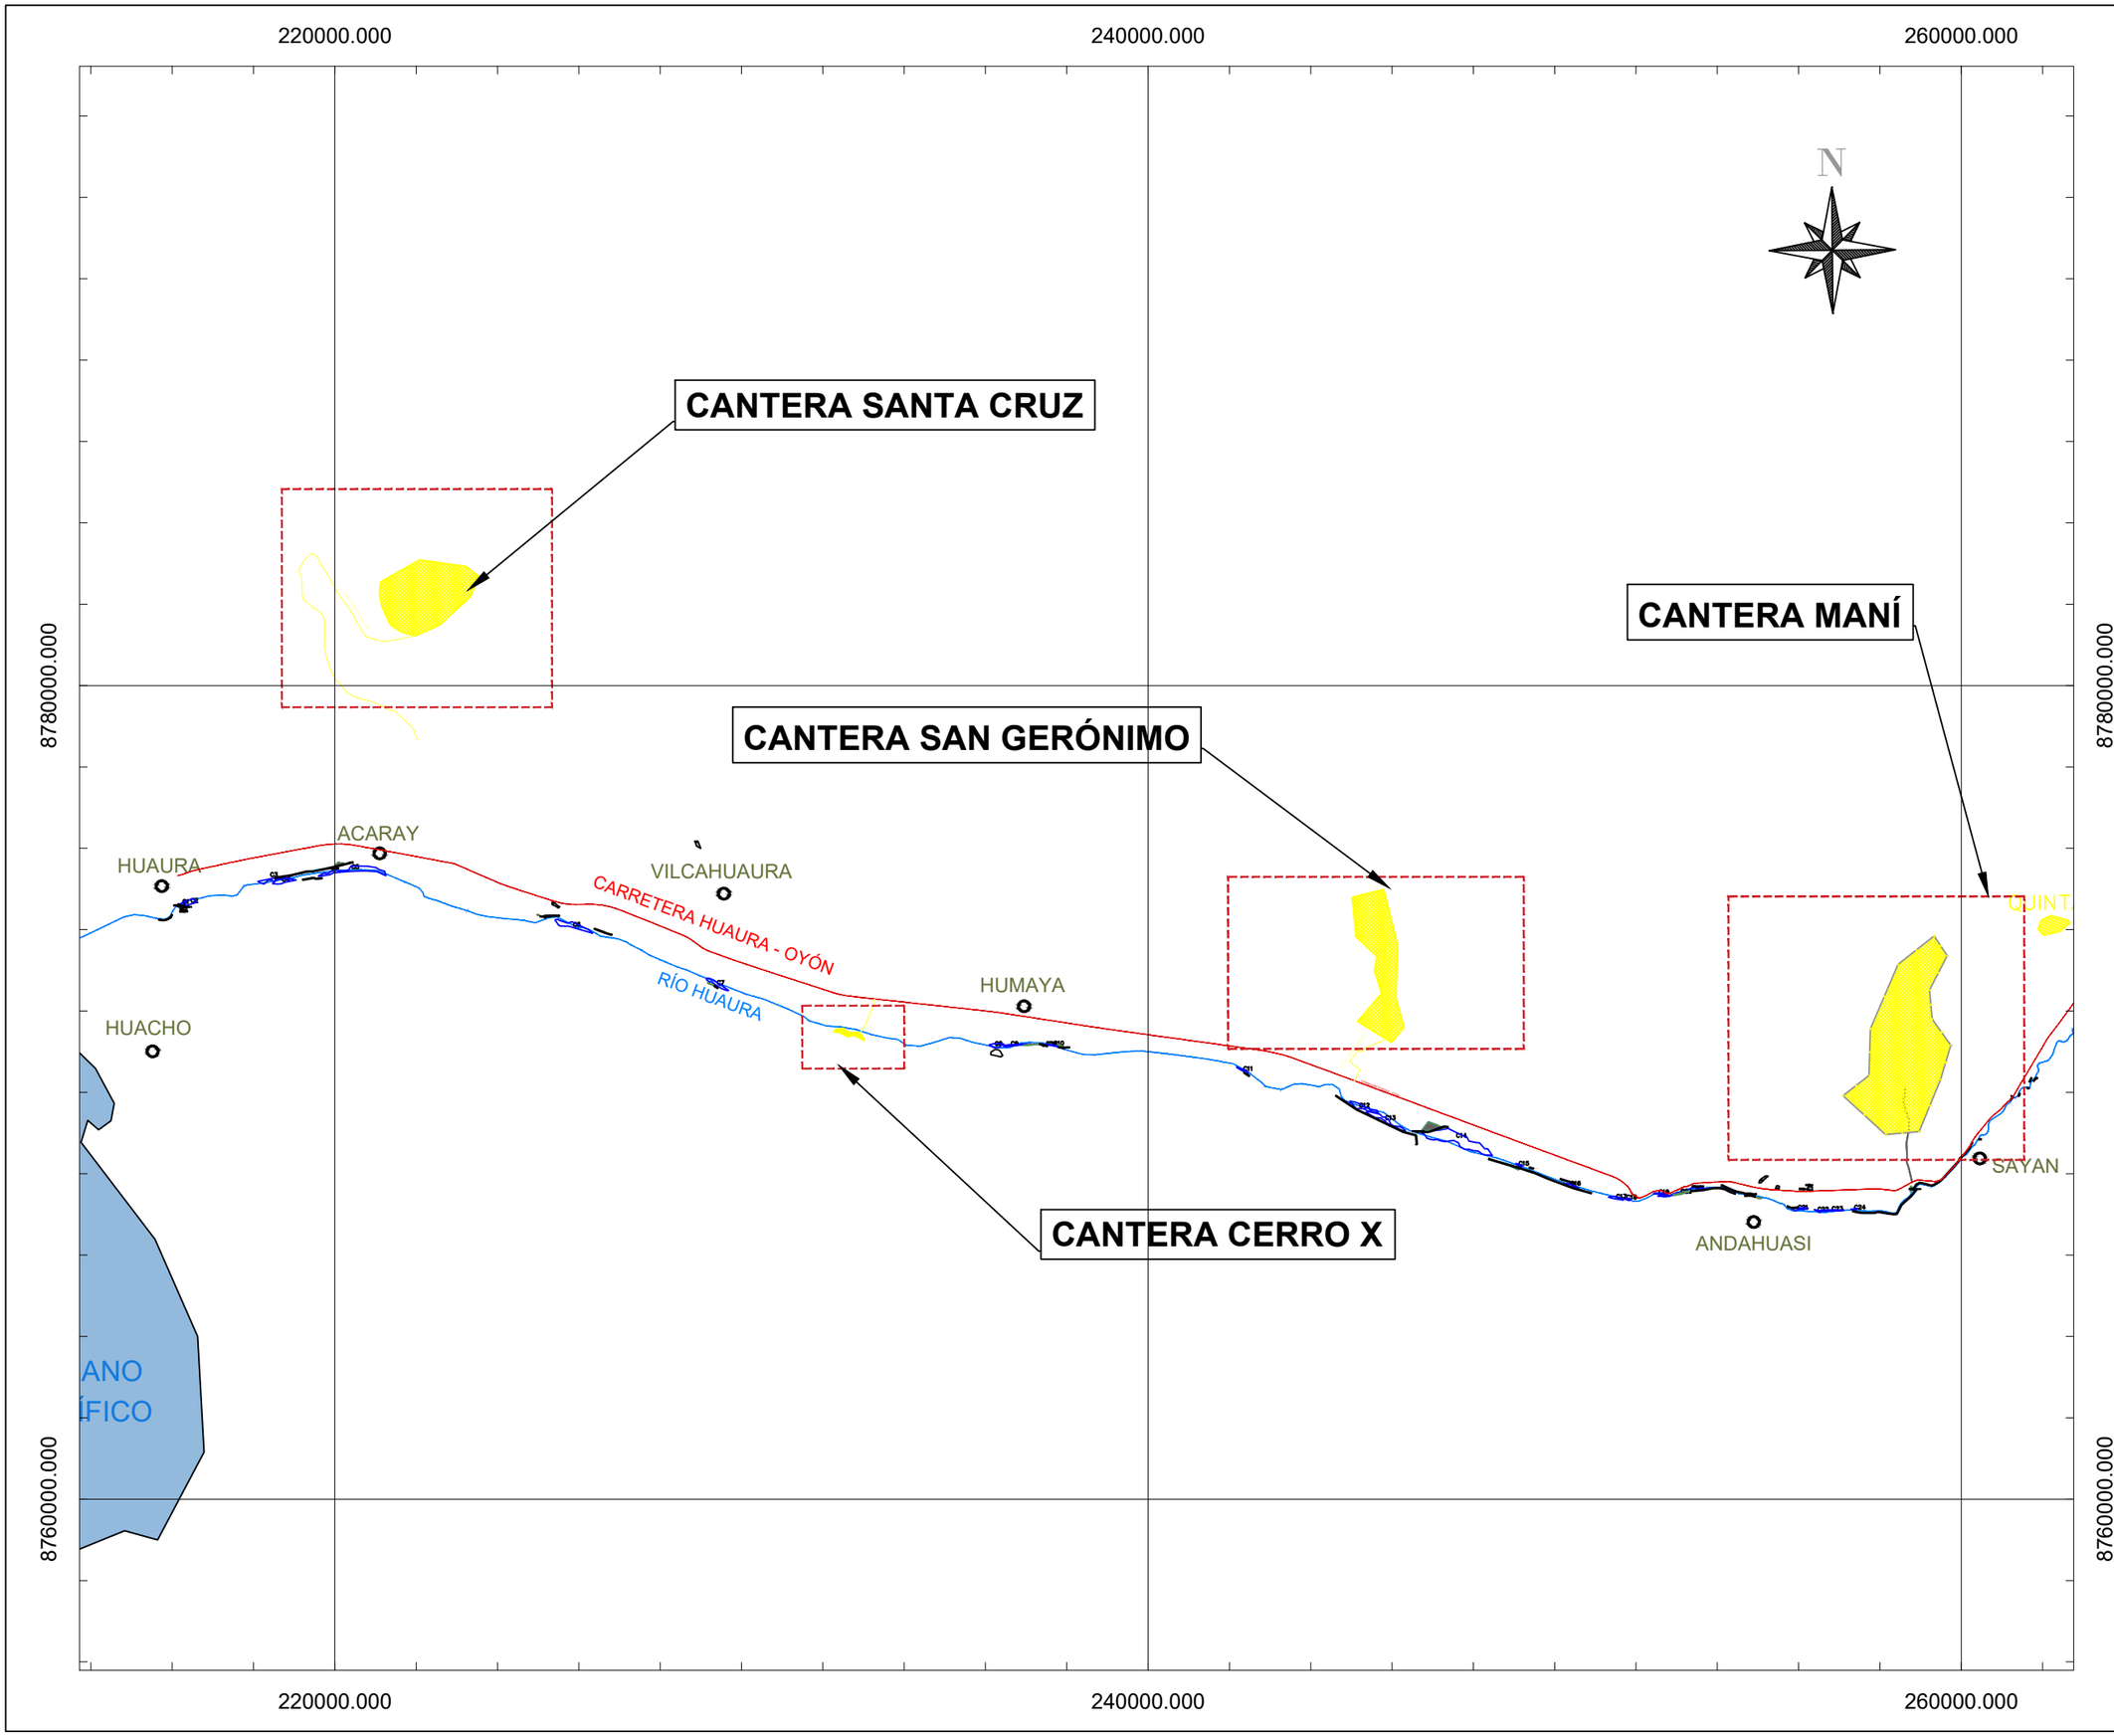

UBICACIÓN

ESCALA GRAFICA

LEYENDA

- Centros Poblados
- Río Huaura
- Carretera Huaura – Oyón

REV N°	FECHA	DESCRIPCION DE LA REVISION	REVISADO	DIRECTOR

	FECHA	FIRMA
DISEÑO :		
DIBUJO :		
REVISION :		
APROBACION :		
DIRECTOR DE PROYECTO :		

PERÚ Presidencia del Consejo de Ministros

RECONSTRUCCIÓN CON CAMBIOS

DEFENSAS RIBEREÑAS RIO HUAURA

PLANO

PLANO CLAVE CANTERA ROCA


ESPECIALIDAD :

USO :

ZONA :


ESCALA :	FECHA :	REV :
1/150000	20/07/21	00

CODIGO DEL PLANO :

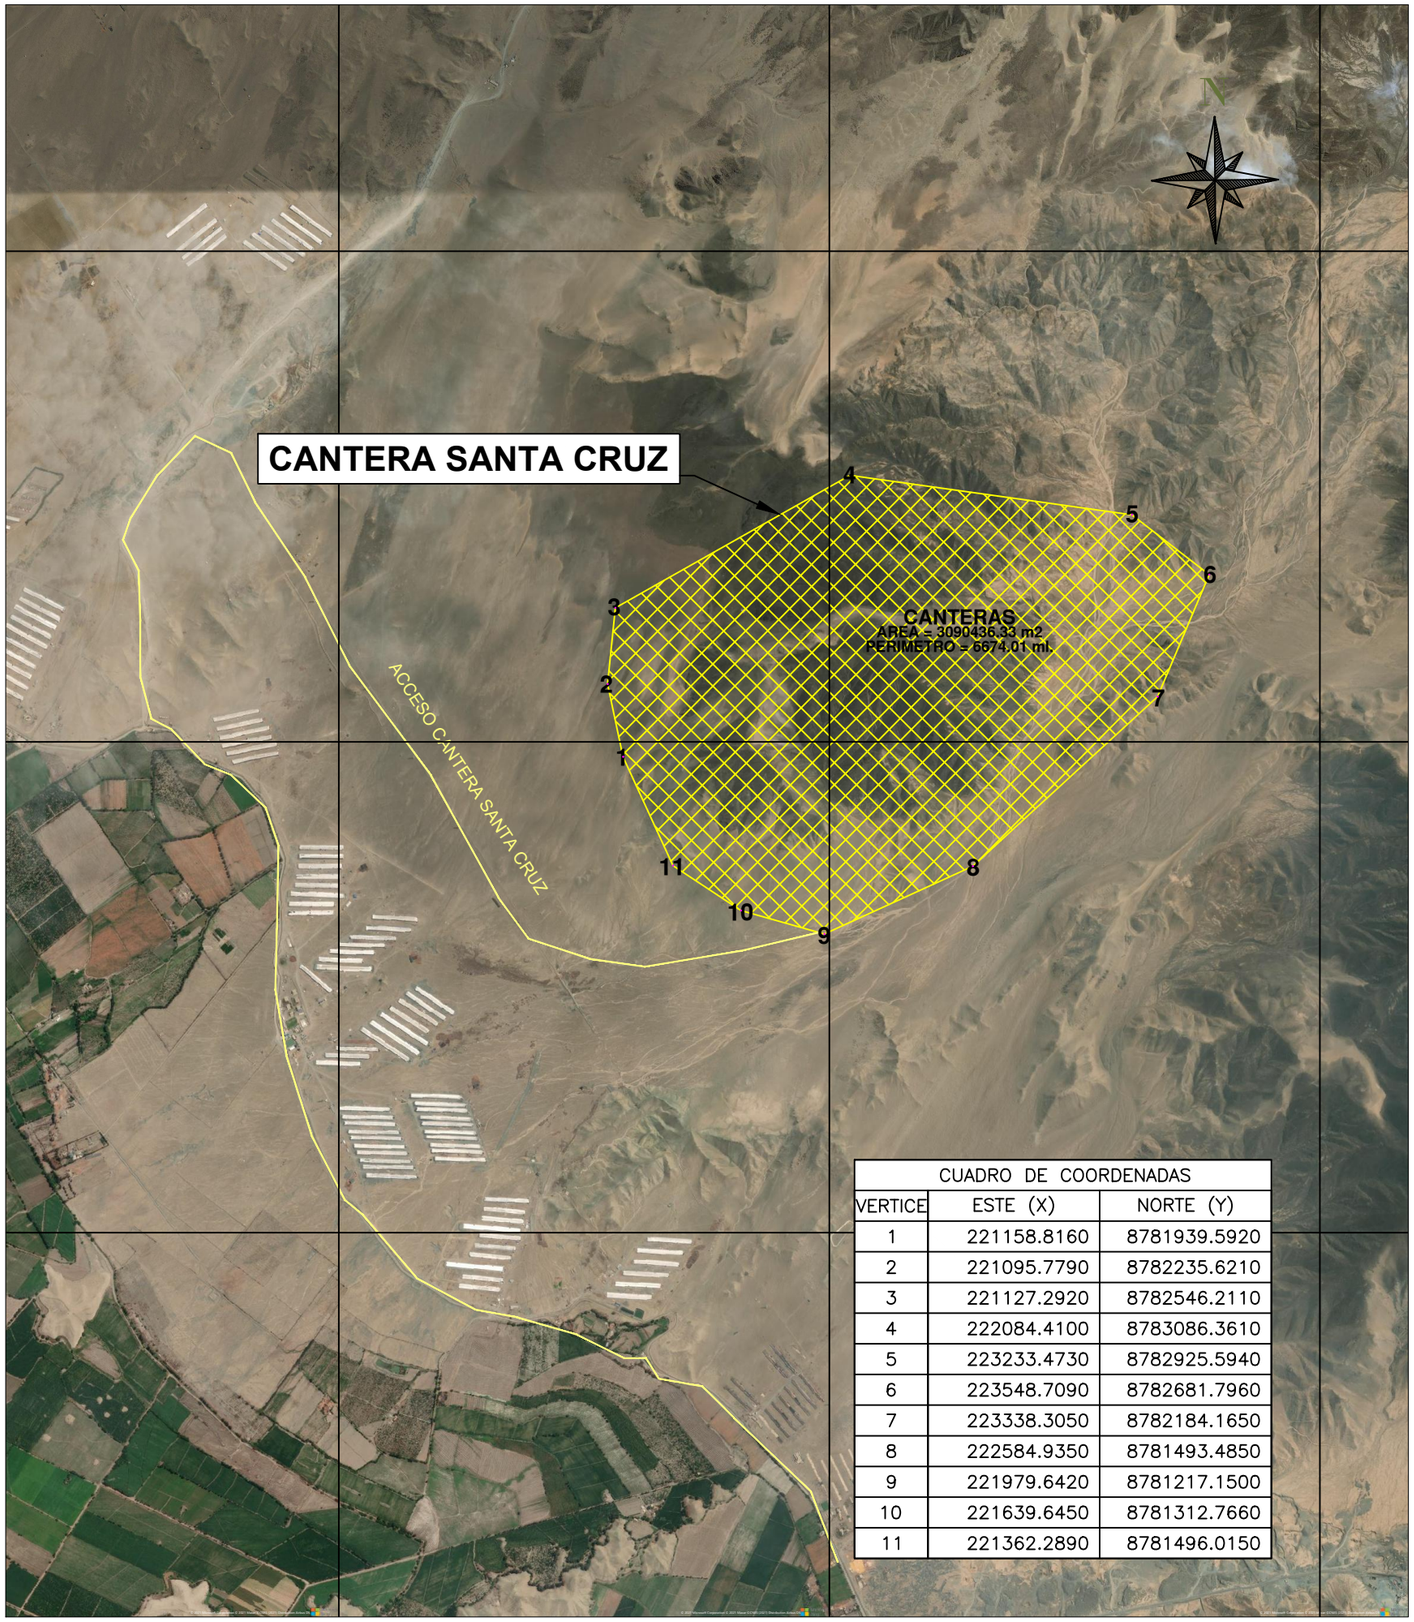


CUADRO DE COORDENADAS		
VERTICE	ESTE (X)	NORTE (Y)
1	221158.8160	8781939.5920
2	221095.7790	8782235.6210
3	221127.2920	8782546.2110
4	222084.4100	8783086.3610
5	223233.4730	8782925.5940
6	223548.7090	8782681.7960
7	223338.3050	8782184.1650
8	222584.9350	8781493.4850
9	221979.6420	8781217.1500
10	221639.6450	8781312.7660
11	221362.2890	8781496.0150

UBICACIÓN

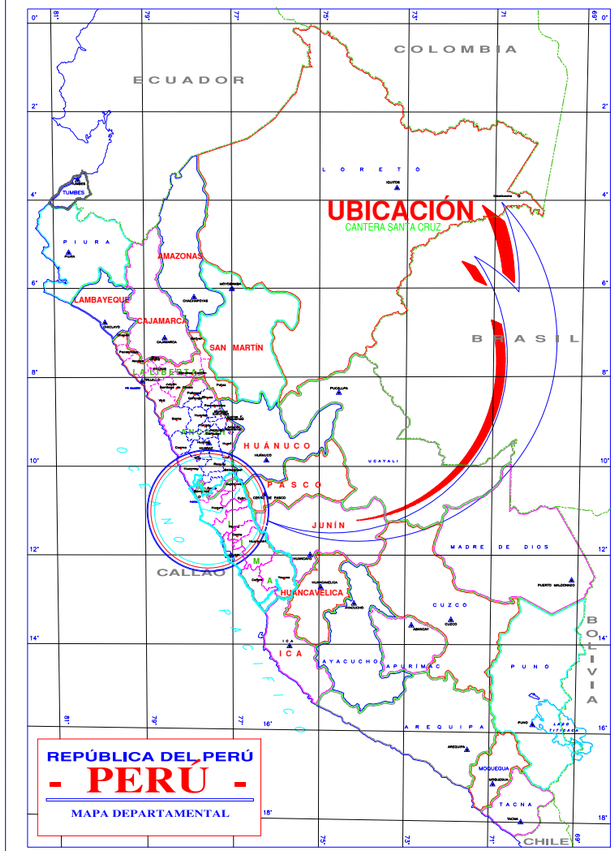

LOCALIZACIÓN

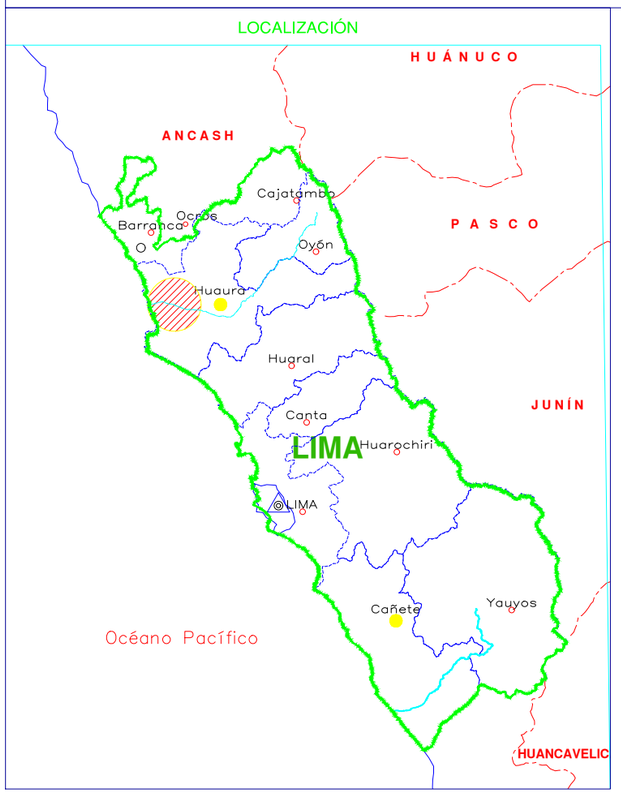

UBICACIÓN

ESCALA GRAFICA

LEYENDA

- Río Cañete
- Cantera
- Acceso Cantera

REV N°	FECHA	DESCRIPCION DE LA REVISION	REVISADO	DIRECTOR

	FECHA	FIRMA
DISEÑO :		
DIBUJO :		
REVISION :		
APROBACION :		
DIRECTOR DE PROYECTO :		

PERÚ Presidencia del Consejo de Ministros

RECONSTRUCCIÓN CON CAMBIOS

DEFENSAS RIBEREÑAS RIO HUAURA

PLANO

UBICACION_SANTA_CRUZ

ESPECIALIDAD :

PLANO DE UBICACION CANTERA ROCA SANTA CRUZ

USO :

ZONA :


ESCALA :	FECHA :	REV :
1/25000	20/07/21	00

CODIGO DEL PLANO :

232000.000 232800.000 233600.000


8772000.000

8771200.000

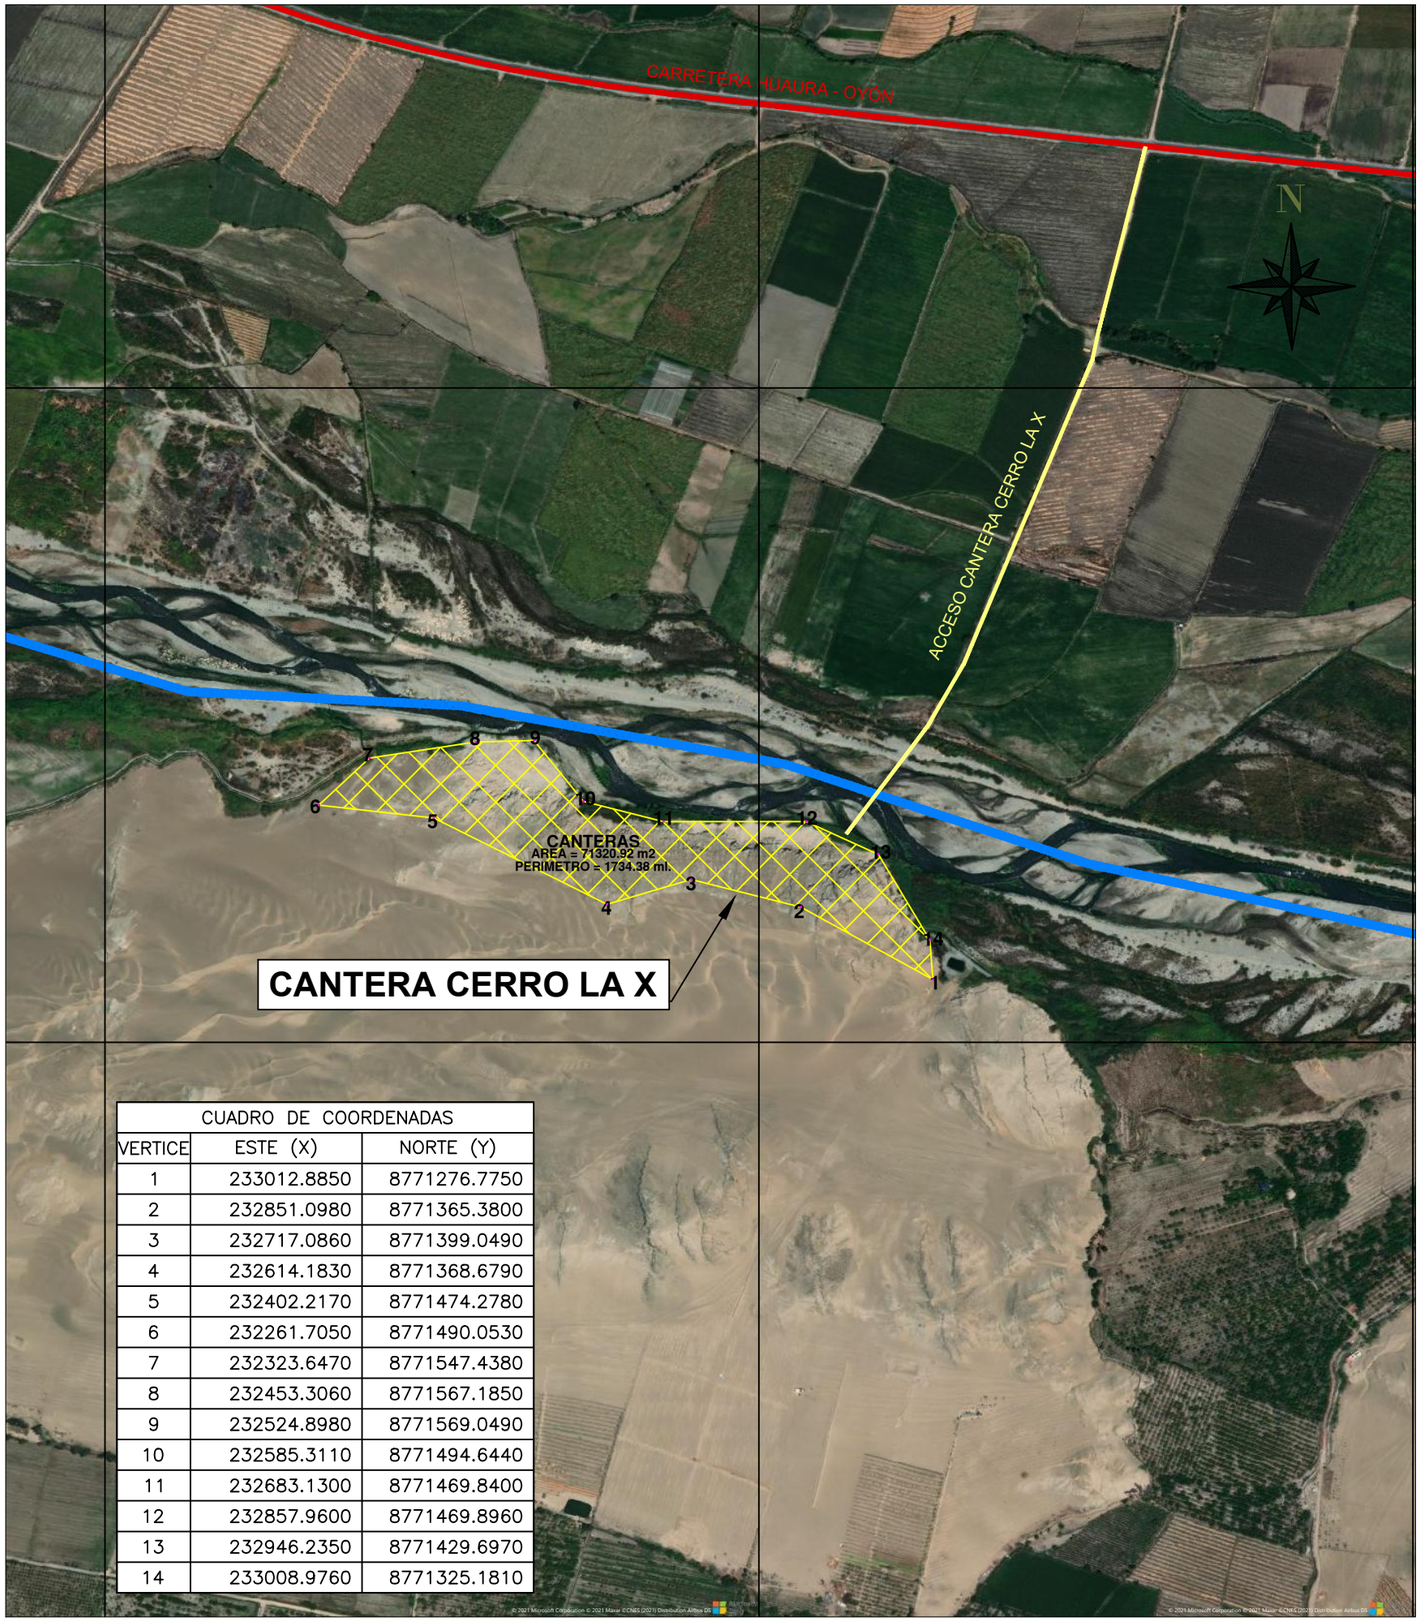


CUADRO DE COORDENADAS		
VERTICE	ESTE (X)	NORTE (Y)
1	233012.8850	8771276.7750
2	232851.0980	8771365.3800
3	232717.0860	8771399.0490
4	232614.1830	8771368.6790
5	232402.2170	8771474.2780
6	232261.7050	8771490.0530
7	232323.6470	8771547.4380
8	232453.3060	8771567.1850
9	232524.8980	8771569.0490
10	232585.3110	8771494.6440
11	232683.1300	8771469.8400
12	232857.9600	8771469.8960
13	232946.2350	8771429.6970
14	233008.9760	8771325.1810

UBICACIÓN

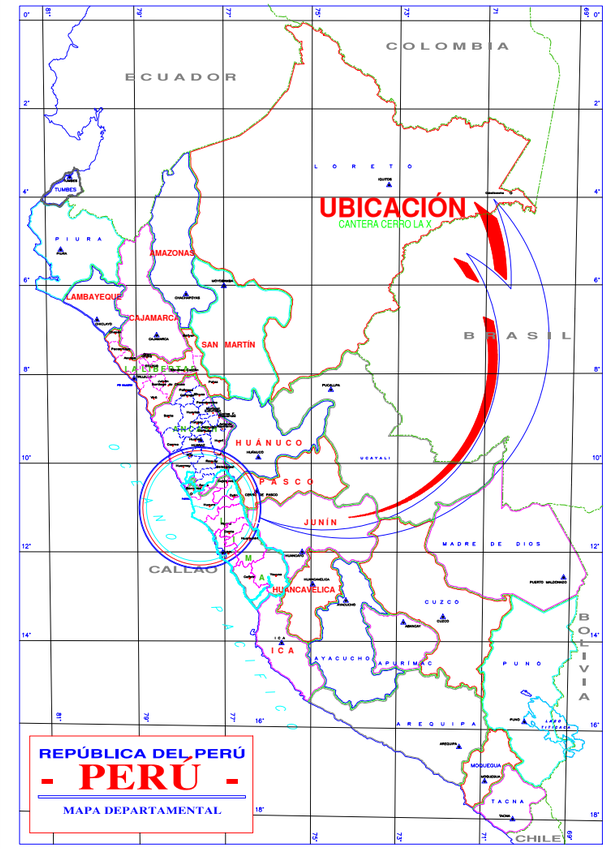

LOCALIZACIÓN

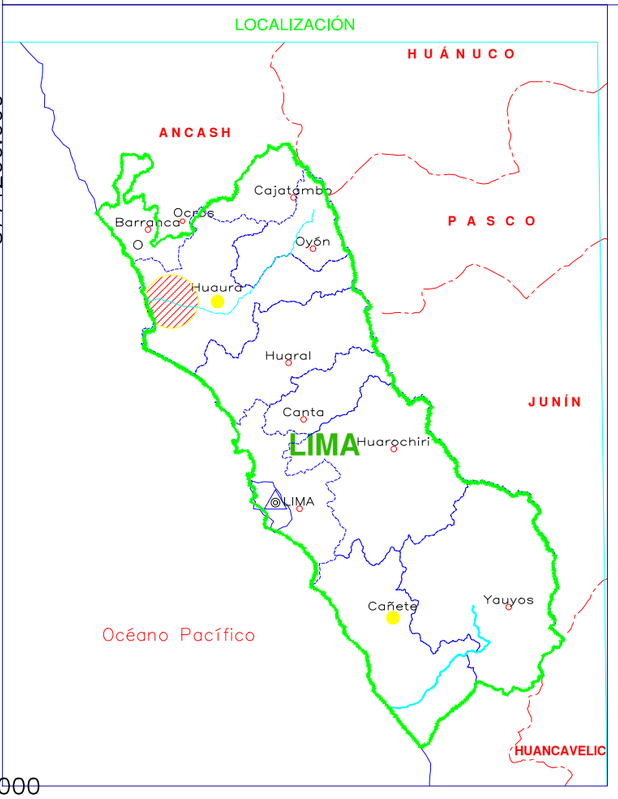

UBICACIÓN

ESCALA GRAFICA

LEYENDA

- Río Cañete
- Cantera
- Acceso Cantera

REV N°	FECHA	DESCRIPCION DE LA REVISION	REVISADO	DIRECTOR

	FECHA	FIRMA
DISEÑO :		
DIBUJO :		
REVISION :		
APROBACION :		
DIRECTOR DE PROYECTO :		

PERÚ Presidencia del Consejo de Ministros

RECONSTRUCCIÓN CON CAMBIOS

DEFENSAS RIBEREÑAS RIO HUAURA

PLANO

PLANO DE UBICACION CANTERA ROCA CERRO X


ESPECIALIDAD :

USO :

ZONA :


ESCALA :	FECHA :	REV :
1/7500	20/07/21	00

CODIGO DEL PLANO :

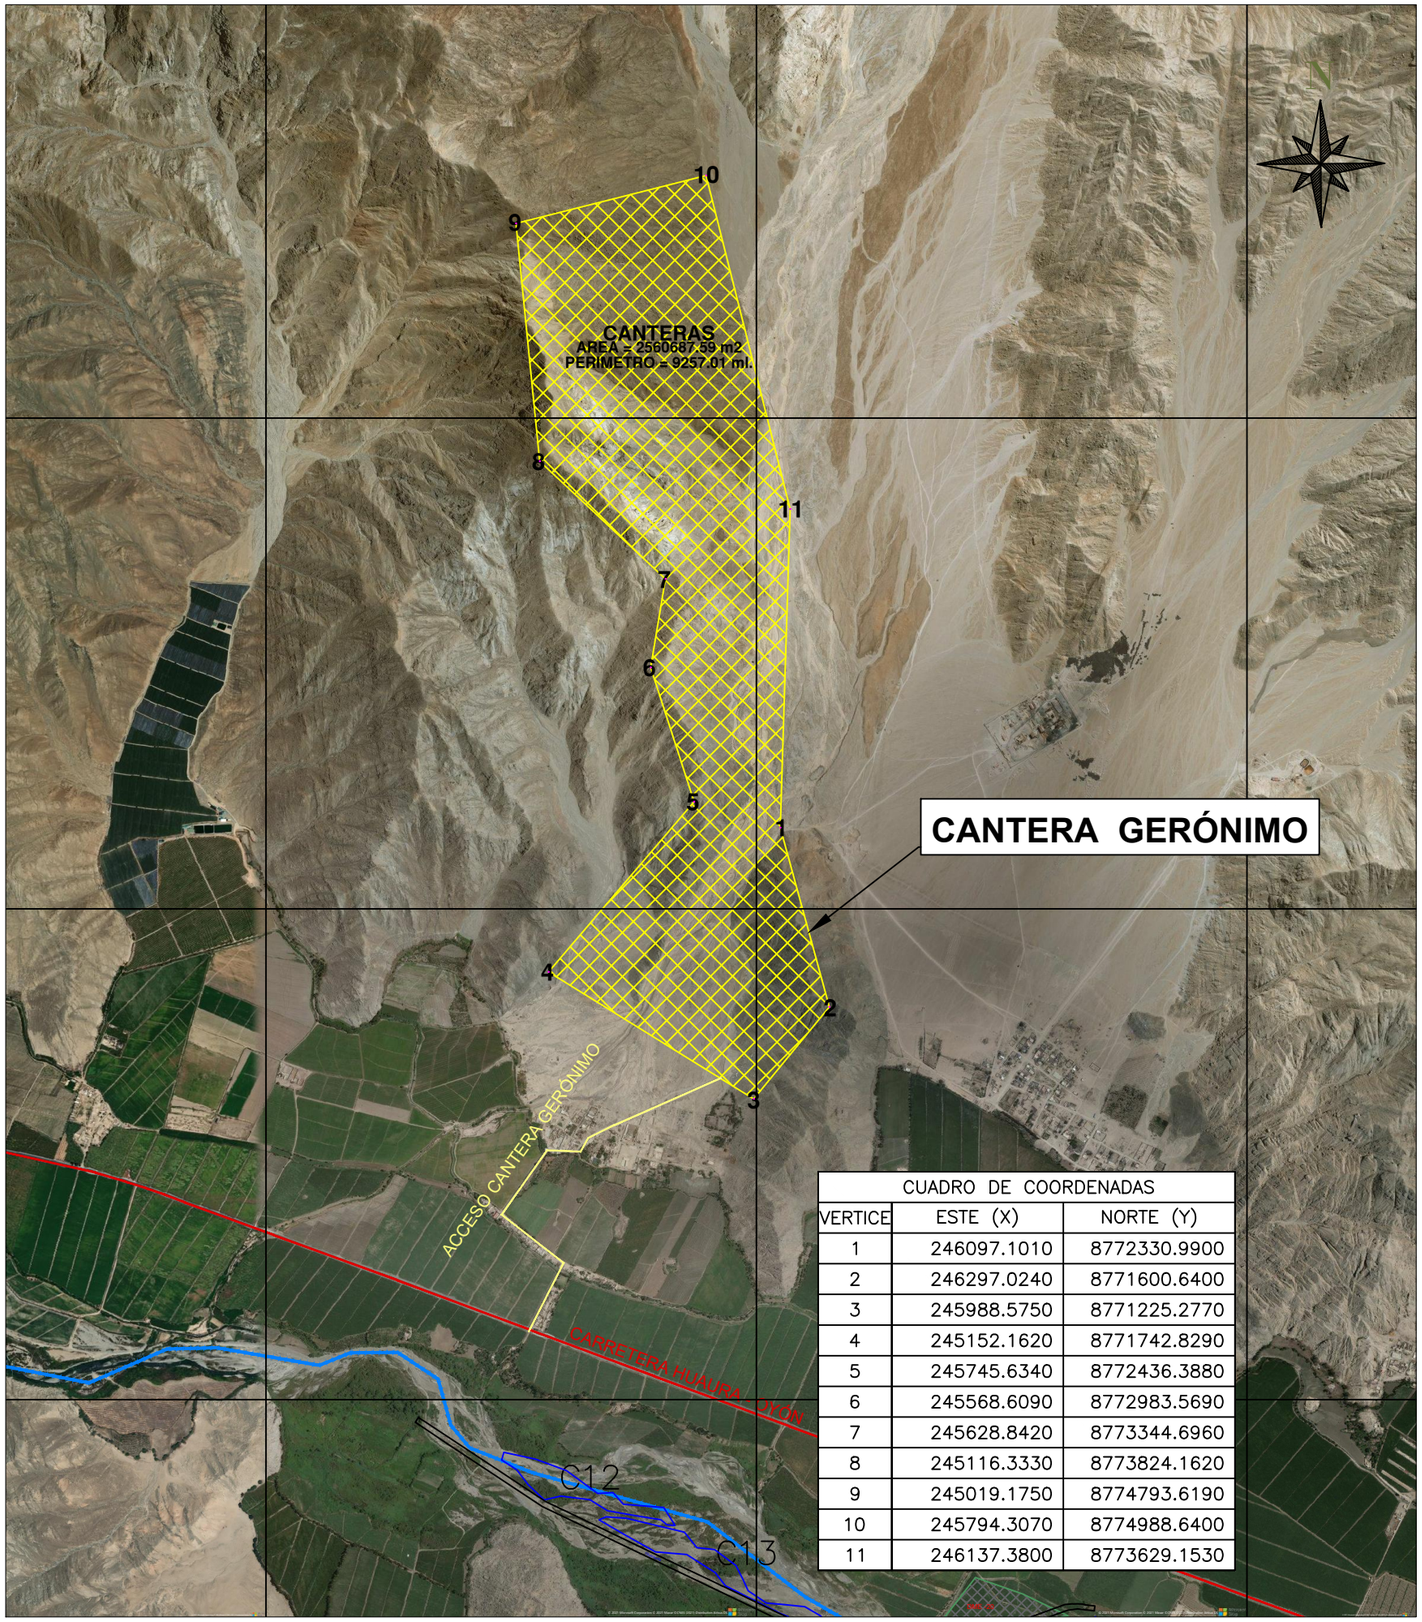


CUADRO DE COORDENADAS		
VERTICE	ESTE (X)	NORTE (Y)
1	246097.1010	8772330.9900
2	246297.0240	8771600.6400
3	245988.5750	8771225.2770
4	245152.1620	8771742.8290
5	245745.6340	8772436.3880
6	245568.6090	8772983.5690
7	245628.8420	8773344.6960
8	245116.3330	8773824.1620
9	245019.1750	8774793.6190
10	245794.3070	8774988.6400
11	246137.3800	8773629.1530

UBICACIÓN

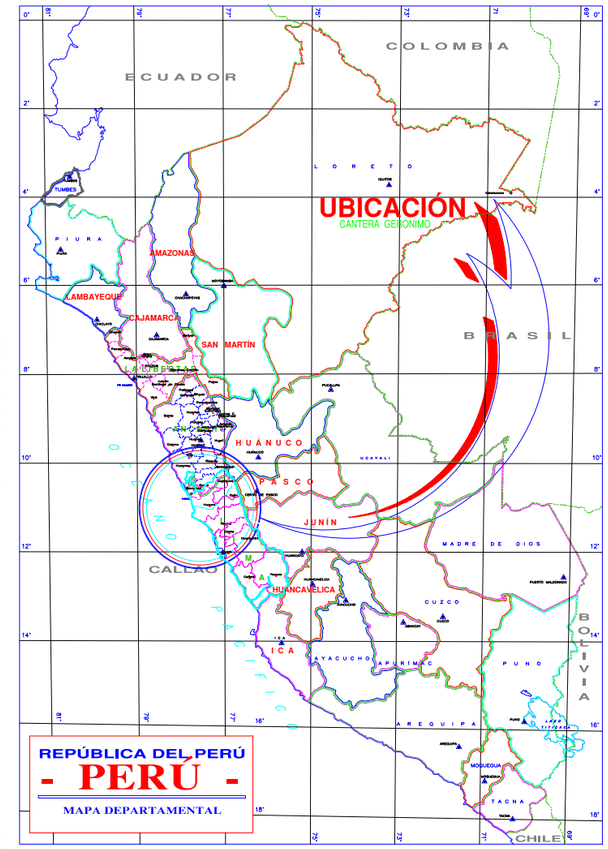

LOCALIZACIÓN

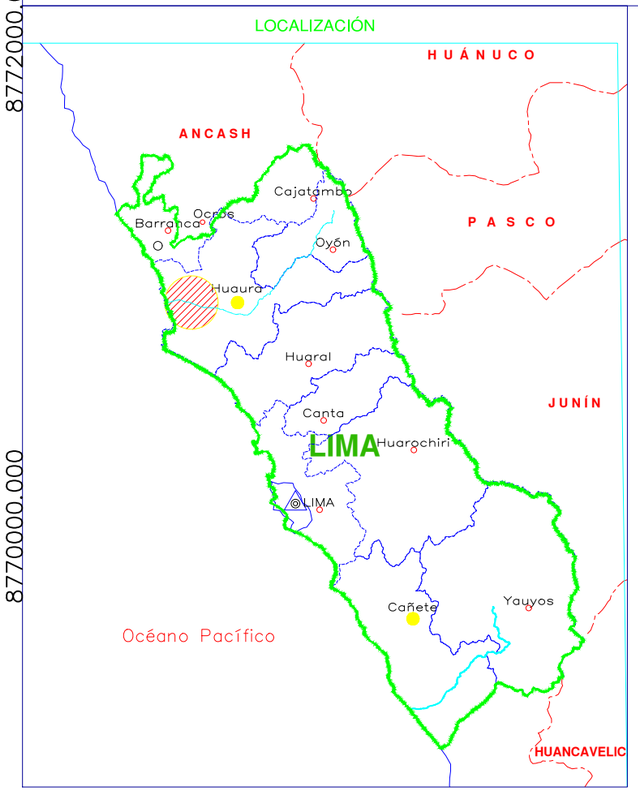

UBICACIÓN

ESCALA GRAFICA

LEYENDA

- Río Cañete
- Cantera
- Acceso Cantera

REV N°	FECHA	DESCRIPCION DE LA REVISION	REVISADO	DIRECTOR

	FECHA	FIRMA
DISEÑO :		
DIBUJO :		
REVISION :		
APROBACION :		
DIRECTOR DE PROYECTO :		

PERÚ Presidencia del Consejo de Ministros

RECONSTRUCCIÓN CON CAMBIOS

DEFENSAS RIBEREÑAS RIO HUAURA

PLANO

PLANO DE UBICACION CANTERA ROCA GERÓNIMO


ESPECIALIDAD :

USO :

ZONA :


ESCALA :	FECHA :	REV :
1/25000	20/07/21	00

CODIGO DEL PLANO :

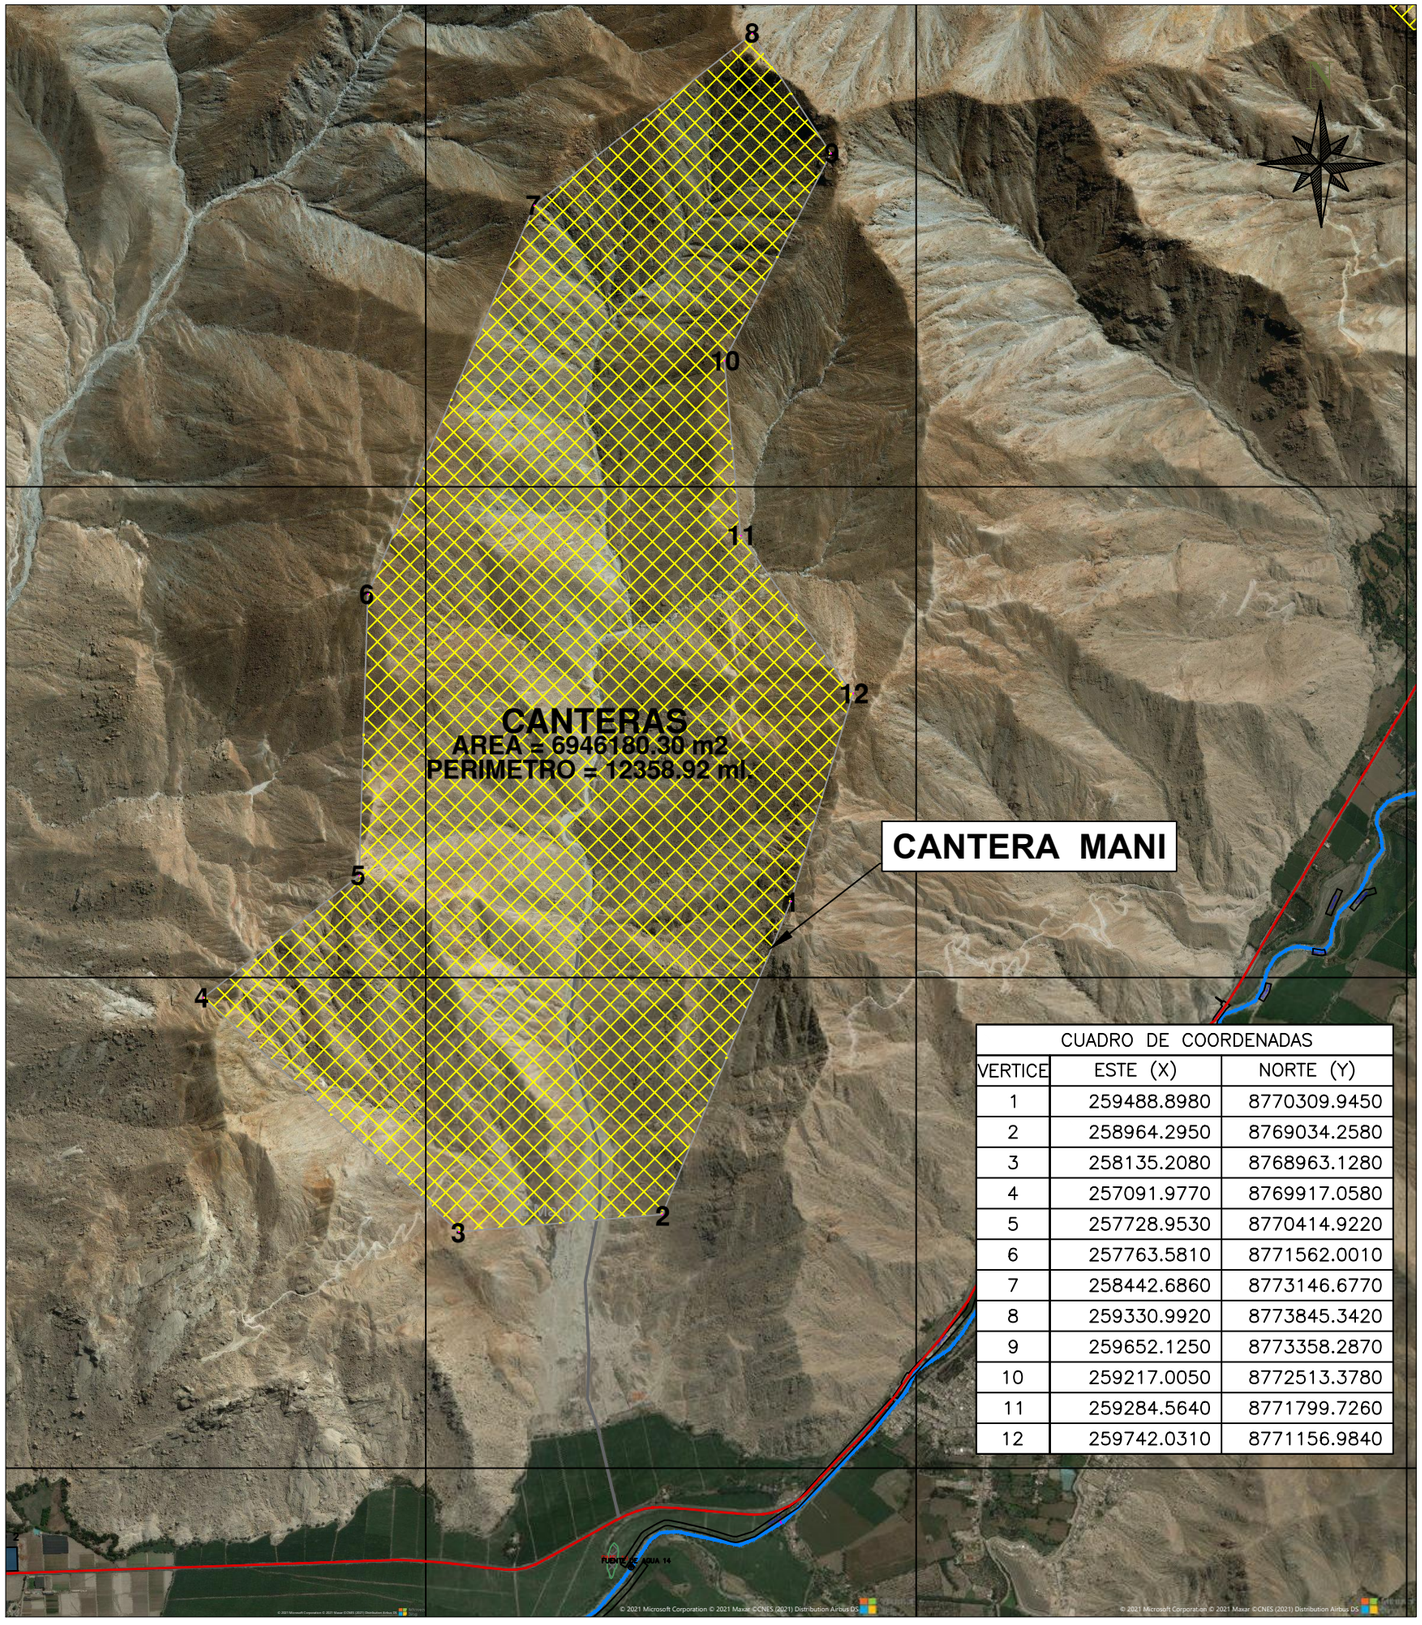


CUADRO DE COORDENADAS		
VERTICE	ESTE (X)	NORTE (Y)
1	259488.8980	8770309.9450
2	258964.2950	8769034.2580
3	258135.2080	8768963.1280
4	257091.9770	8769917.0580
5	257728.9530	8770414.9220
6	257763.5810	8771562.0010
7	258442.6860	8773146.6770
8	259330.9920	8773845.3420
9	259652.1250	8773358.2870
10	259217.0050	8772513.3780
11	259284.5640	8771799.7260
12	259742.0310	8771156.9840

UBICACIÓN

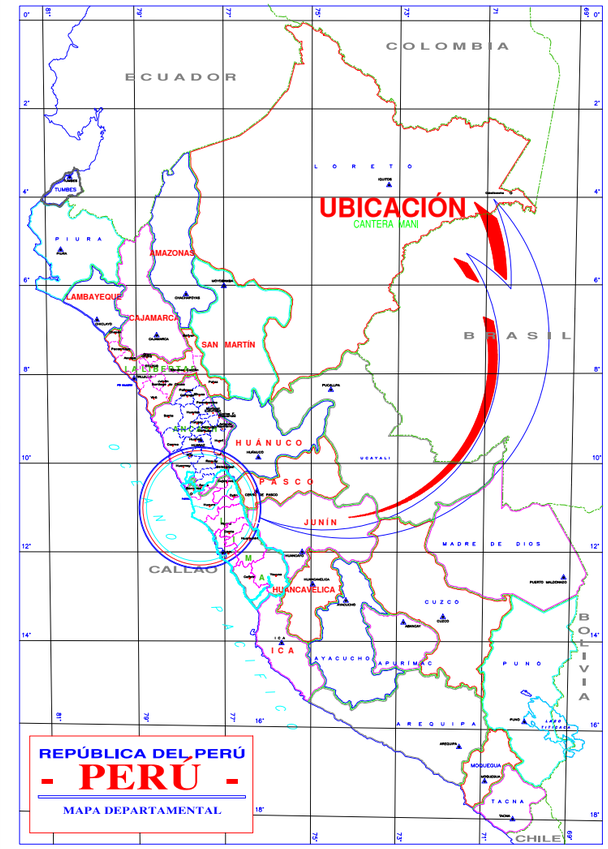

LOCALIZACIÓN

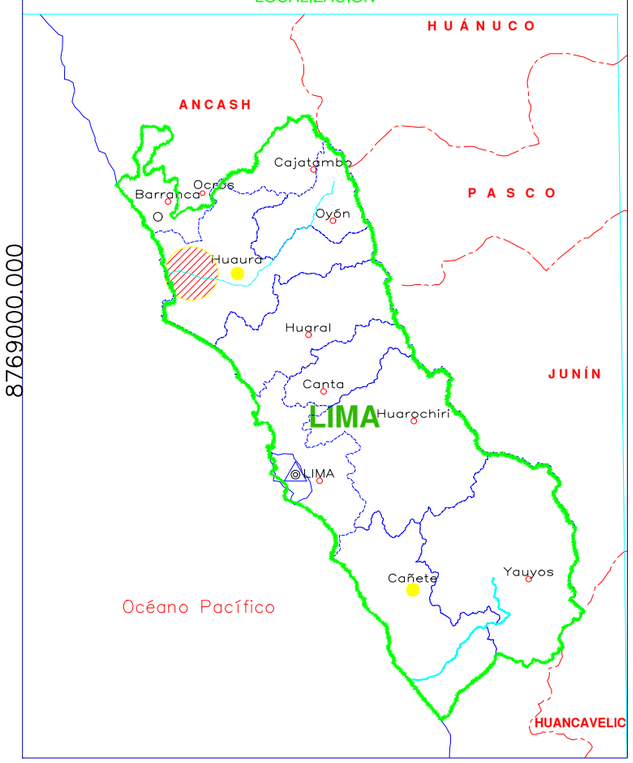

UBICACIÓN

ESCALA GRAFICA

LEYENDA

- Río Cañete
- Cantera
- Acceso Cantera

REV N°	FECHA	DESCRIPCION DE LA REVISION	REVISADO	DIRECTOR

	FECHA	FIRMA
DISEÑO :		
DIBUJO :		
REVISION :		
APROBACION :		
DIRECTOR DE PROYECTO :		

PERÚ Presidencia del Consejo de Ministros

RECONSTRUCCIÓN CON CAMBIOS

DEFENSAS RIBEREÑAS RIO HUAURA

PLANO

PLANO DE UBICACION CANTERA ROCA MANÍ

ESPECIALIDAD :


USO :

ZONA :

ESCALA :	FECHA :	REV :
1/25000	20/07/21	00

CODIGO DEL PLANO :

PLANOS DE UBICACIÓN
CANTERAS DE RÍO

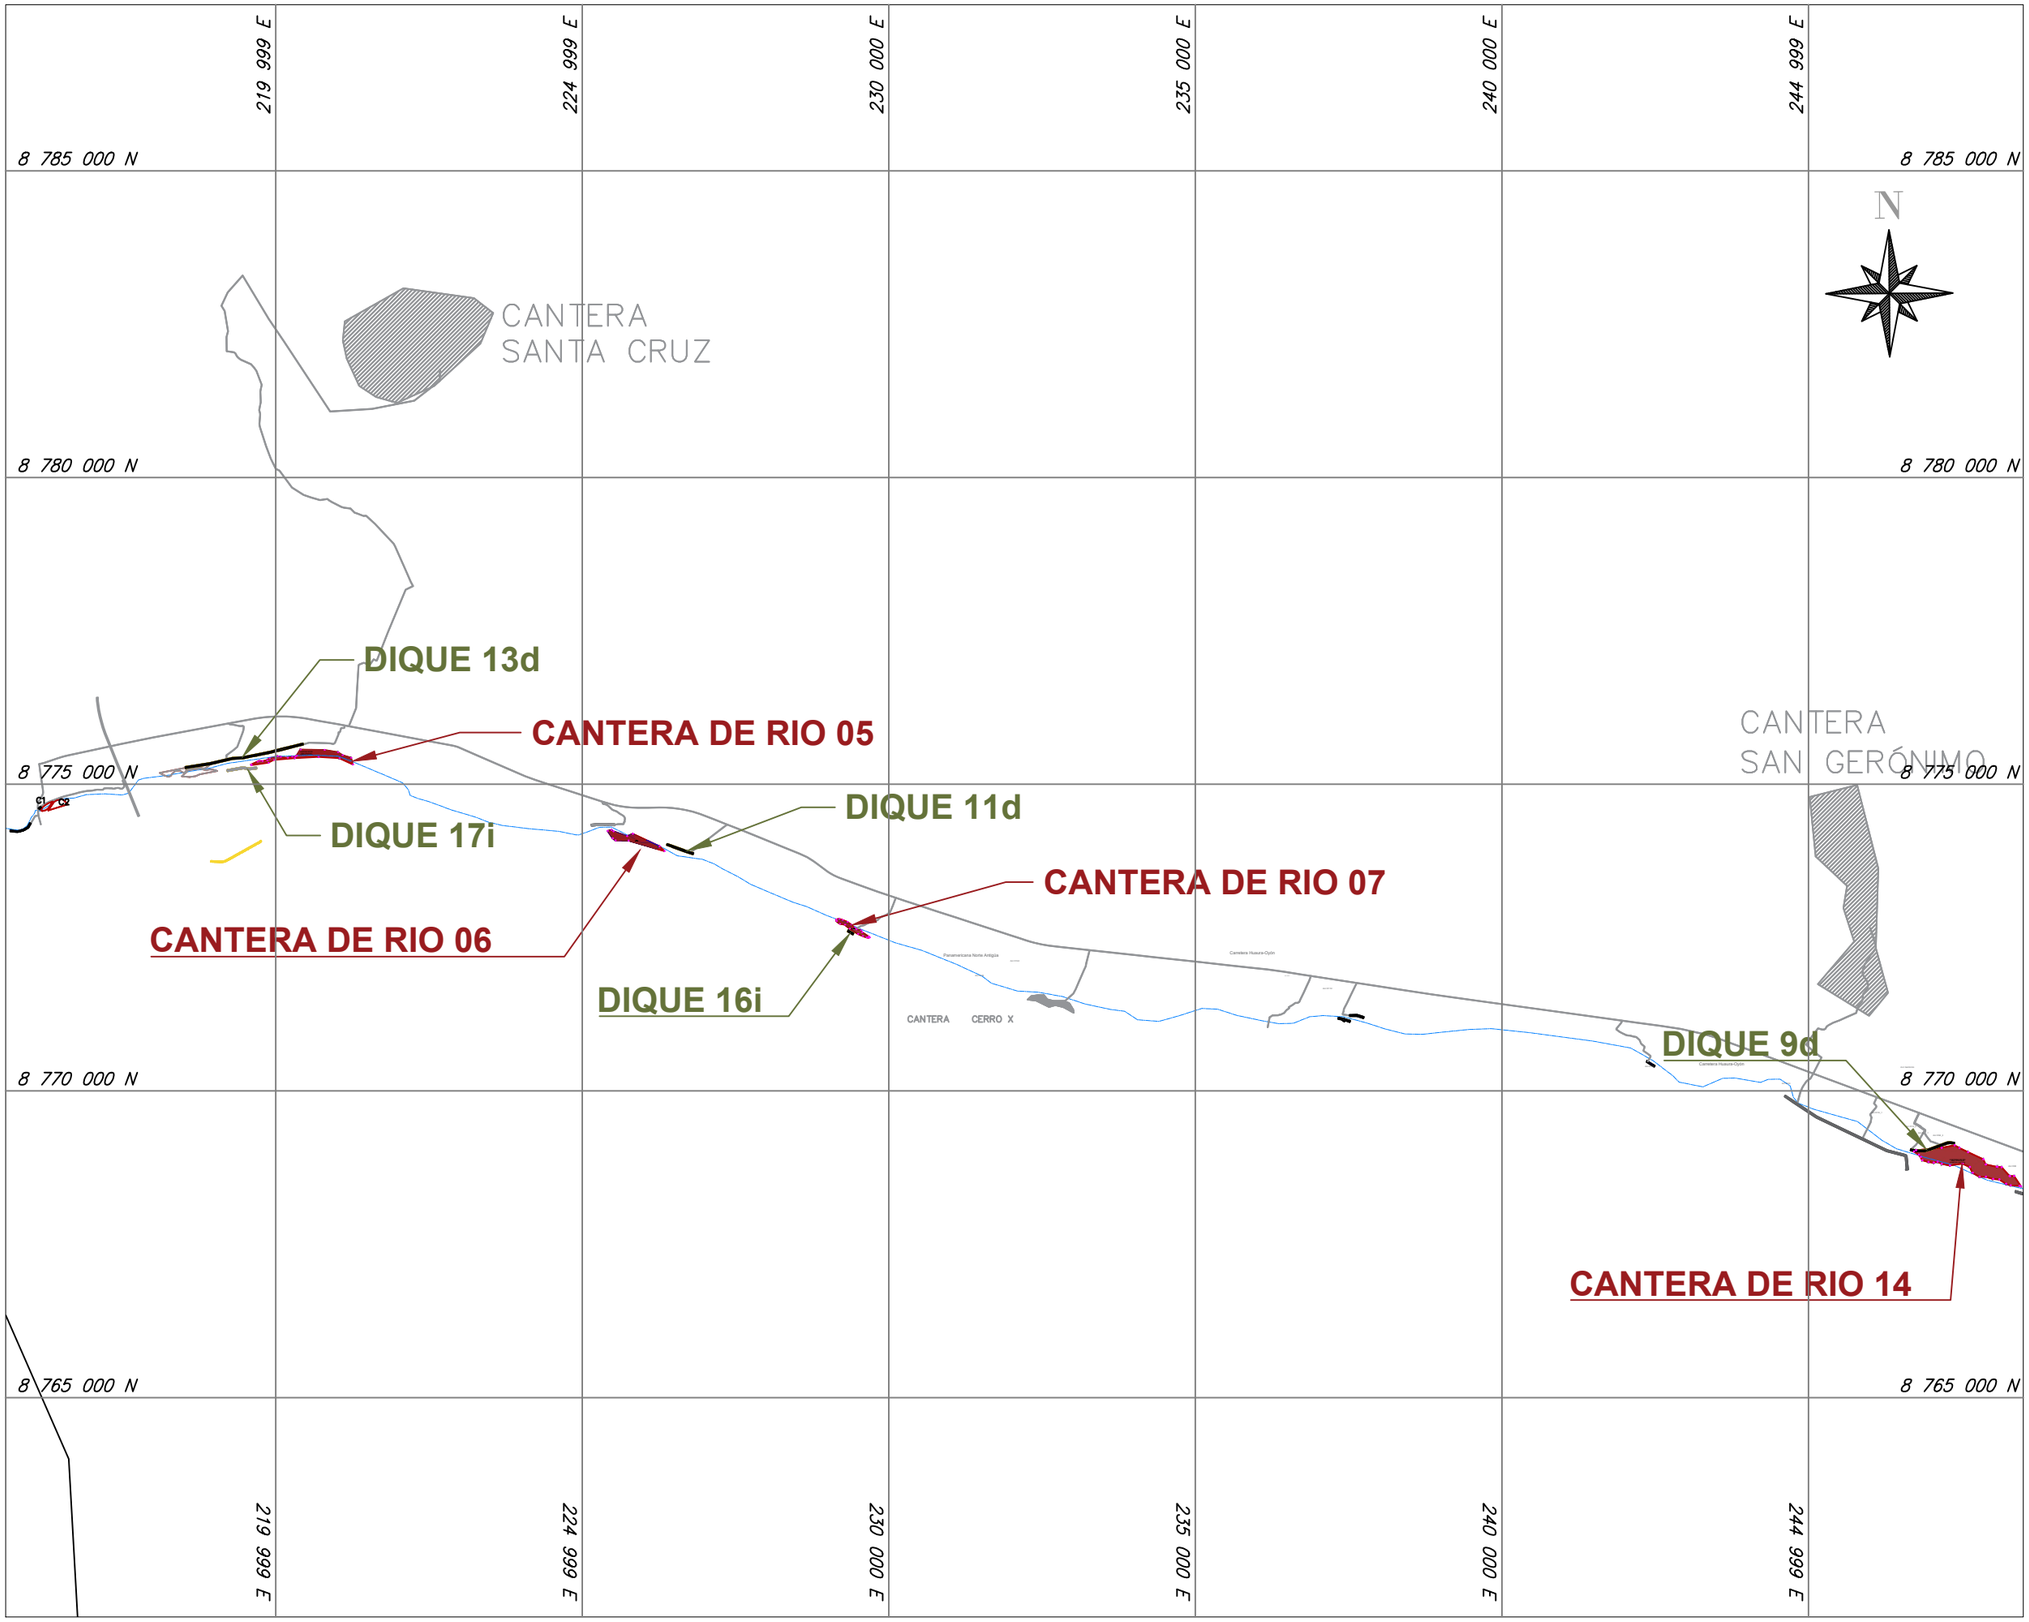

UBICACIÓN

ESCALA GRAFICA

LEYENDA

- Rio Cañete
- Cantera de Rio
- Diques Seccion 1

REV N°	FECHA	DESCRIPCION DE LA REVISION	REVISADO	DIRECTOR

	FECHA	FIRMA
DISEÑO :		
DIBUJO :		
REVISION :		
APROBACION :		
DIRECTOR DE PROYECTO :		

PERÚ Presidencia del Consejo de Ministros

RECONSTRUCCIÓN CON CAMBIOS

DEFENSAS RIBEREÑAS RIO HUAURA

PLANO

PLANO CLAVE CANTERAS DE RIO


ESPECIALIDAD :

USO :

ZONA :

ESCALA :	FECHA :	REV :
1/100000	13/07/21	00

CODIGO DEL PLANO :

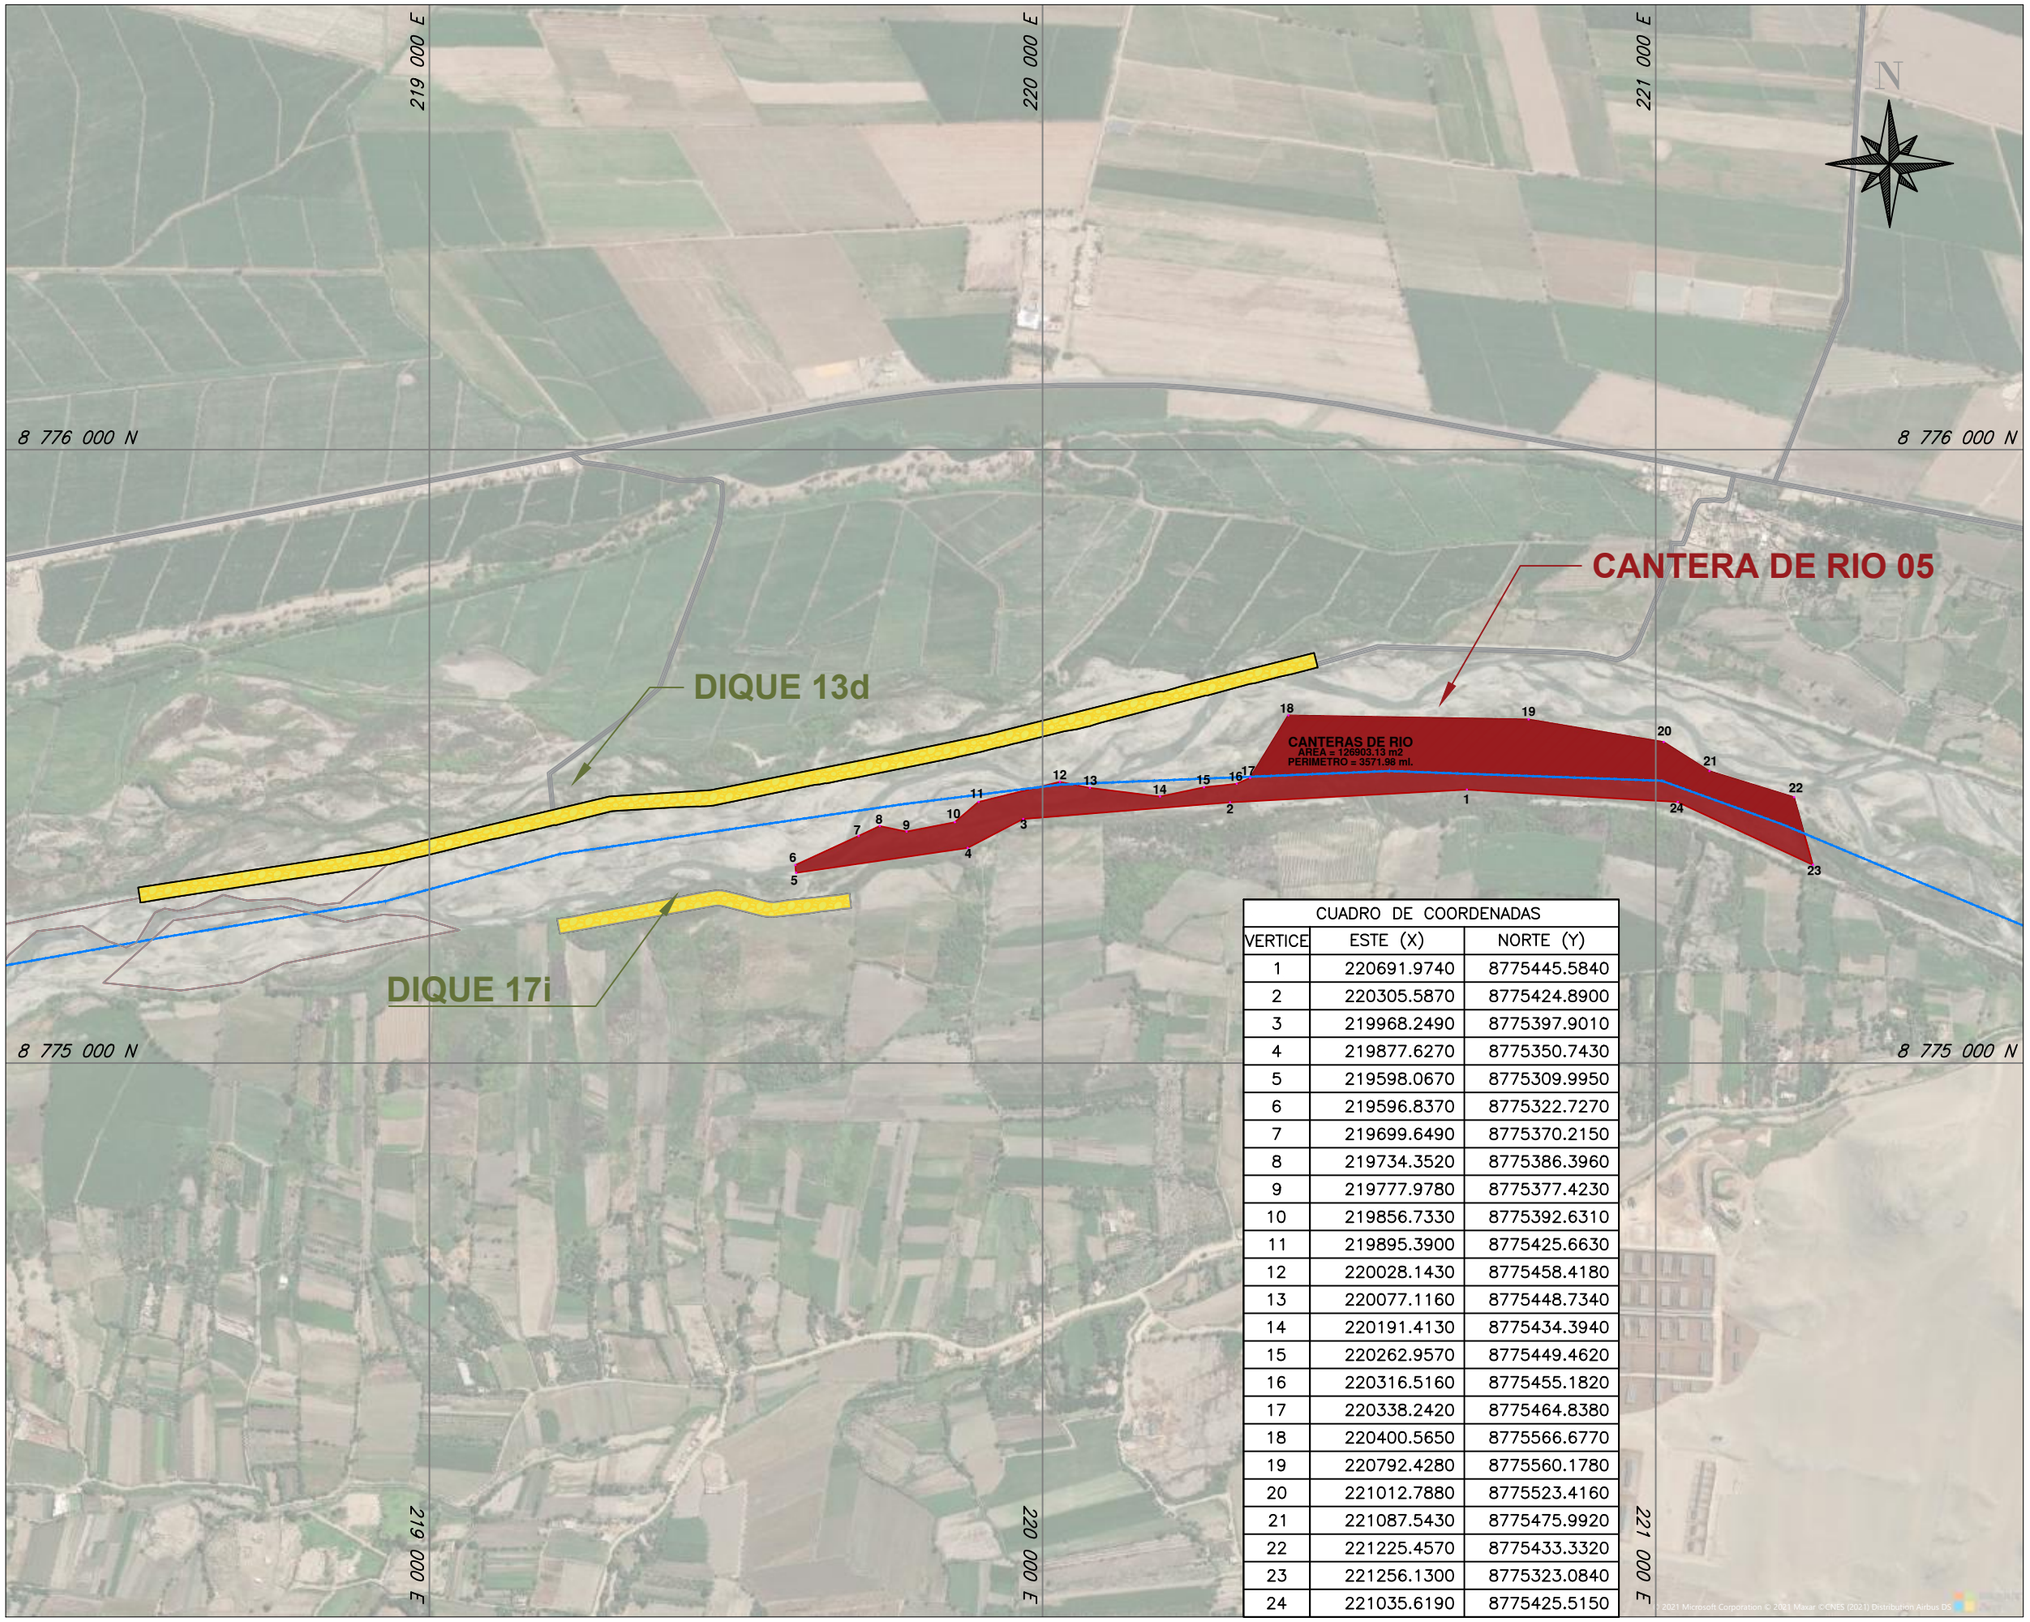

CUADRO DE COORDENADAS		
VERTICE	ESTE (X)	NORTE (Y)
1	220691.9740	8775445.5840
2	220305.5870	8775424.8900
3	219968.2490	8775397.9010
4	219877.6270	8775350.7430
5	219598.0670	8775309.9950
6	219596.8370	8775322.7270
7	219699.6490	8775370.2150
8	219734.3520	8775386.3960
9	219777.9780	8775377.4230
10	219856.7330	8775392.6310
11	219895.3900	8775425.6630
12	220028.1430	8775458.4180
13	220077.1160	8775448.7340
14	220191.4130	8775434.3940
15	220262.9570	8775449.4620
16	220316.5160	8775455.1820
17	220338.2420	8775464.8380
18	220400.5650	8775566.6770
19	220792.4280	8775560.1780
20	221012.7880	8775523.4160
21	221087.5430	8775475.9920
22	221225.4570	8775433.3320
23	221256.1300	8775323.0840
24	221035.6190	8775425.5150

UBICACIÓN

ESCALA GRAFICA

LEYENDA

- Rio Cañete
- Cantera de Rio
- Diques Seccion 1

REV N°	FECHA	DESCRIPCION DE LA REVISION	REVISADO	DIRECTOR

	FECHA	FIRMA
DISEÑO :		
DIBUJO :		
REVISION :		
APROBACION :		
DIRECTOR DE PROYECTO :		

PERÚ Presidencia del Consejo de Ministros

RECONSTRUCCIÓN CON CAMBIOS

DEFENSAS RIBEREÑAS RIO HUAURA

PLANO

PLANO DE UBICACION CANTERA RIO 5 - DIQUES 17I,13D


ESPECIALIDAD :

USO :

ZONA :

ESCALA :	FECHA :	REV :
1/10000	13/07/21	00

CODIGO DEL PLANO :

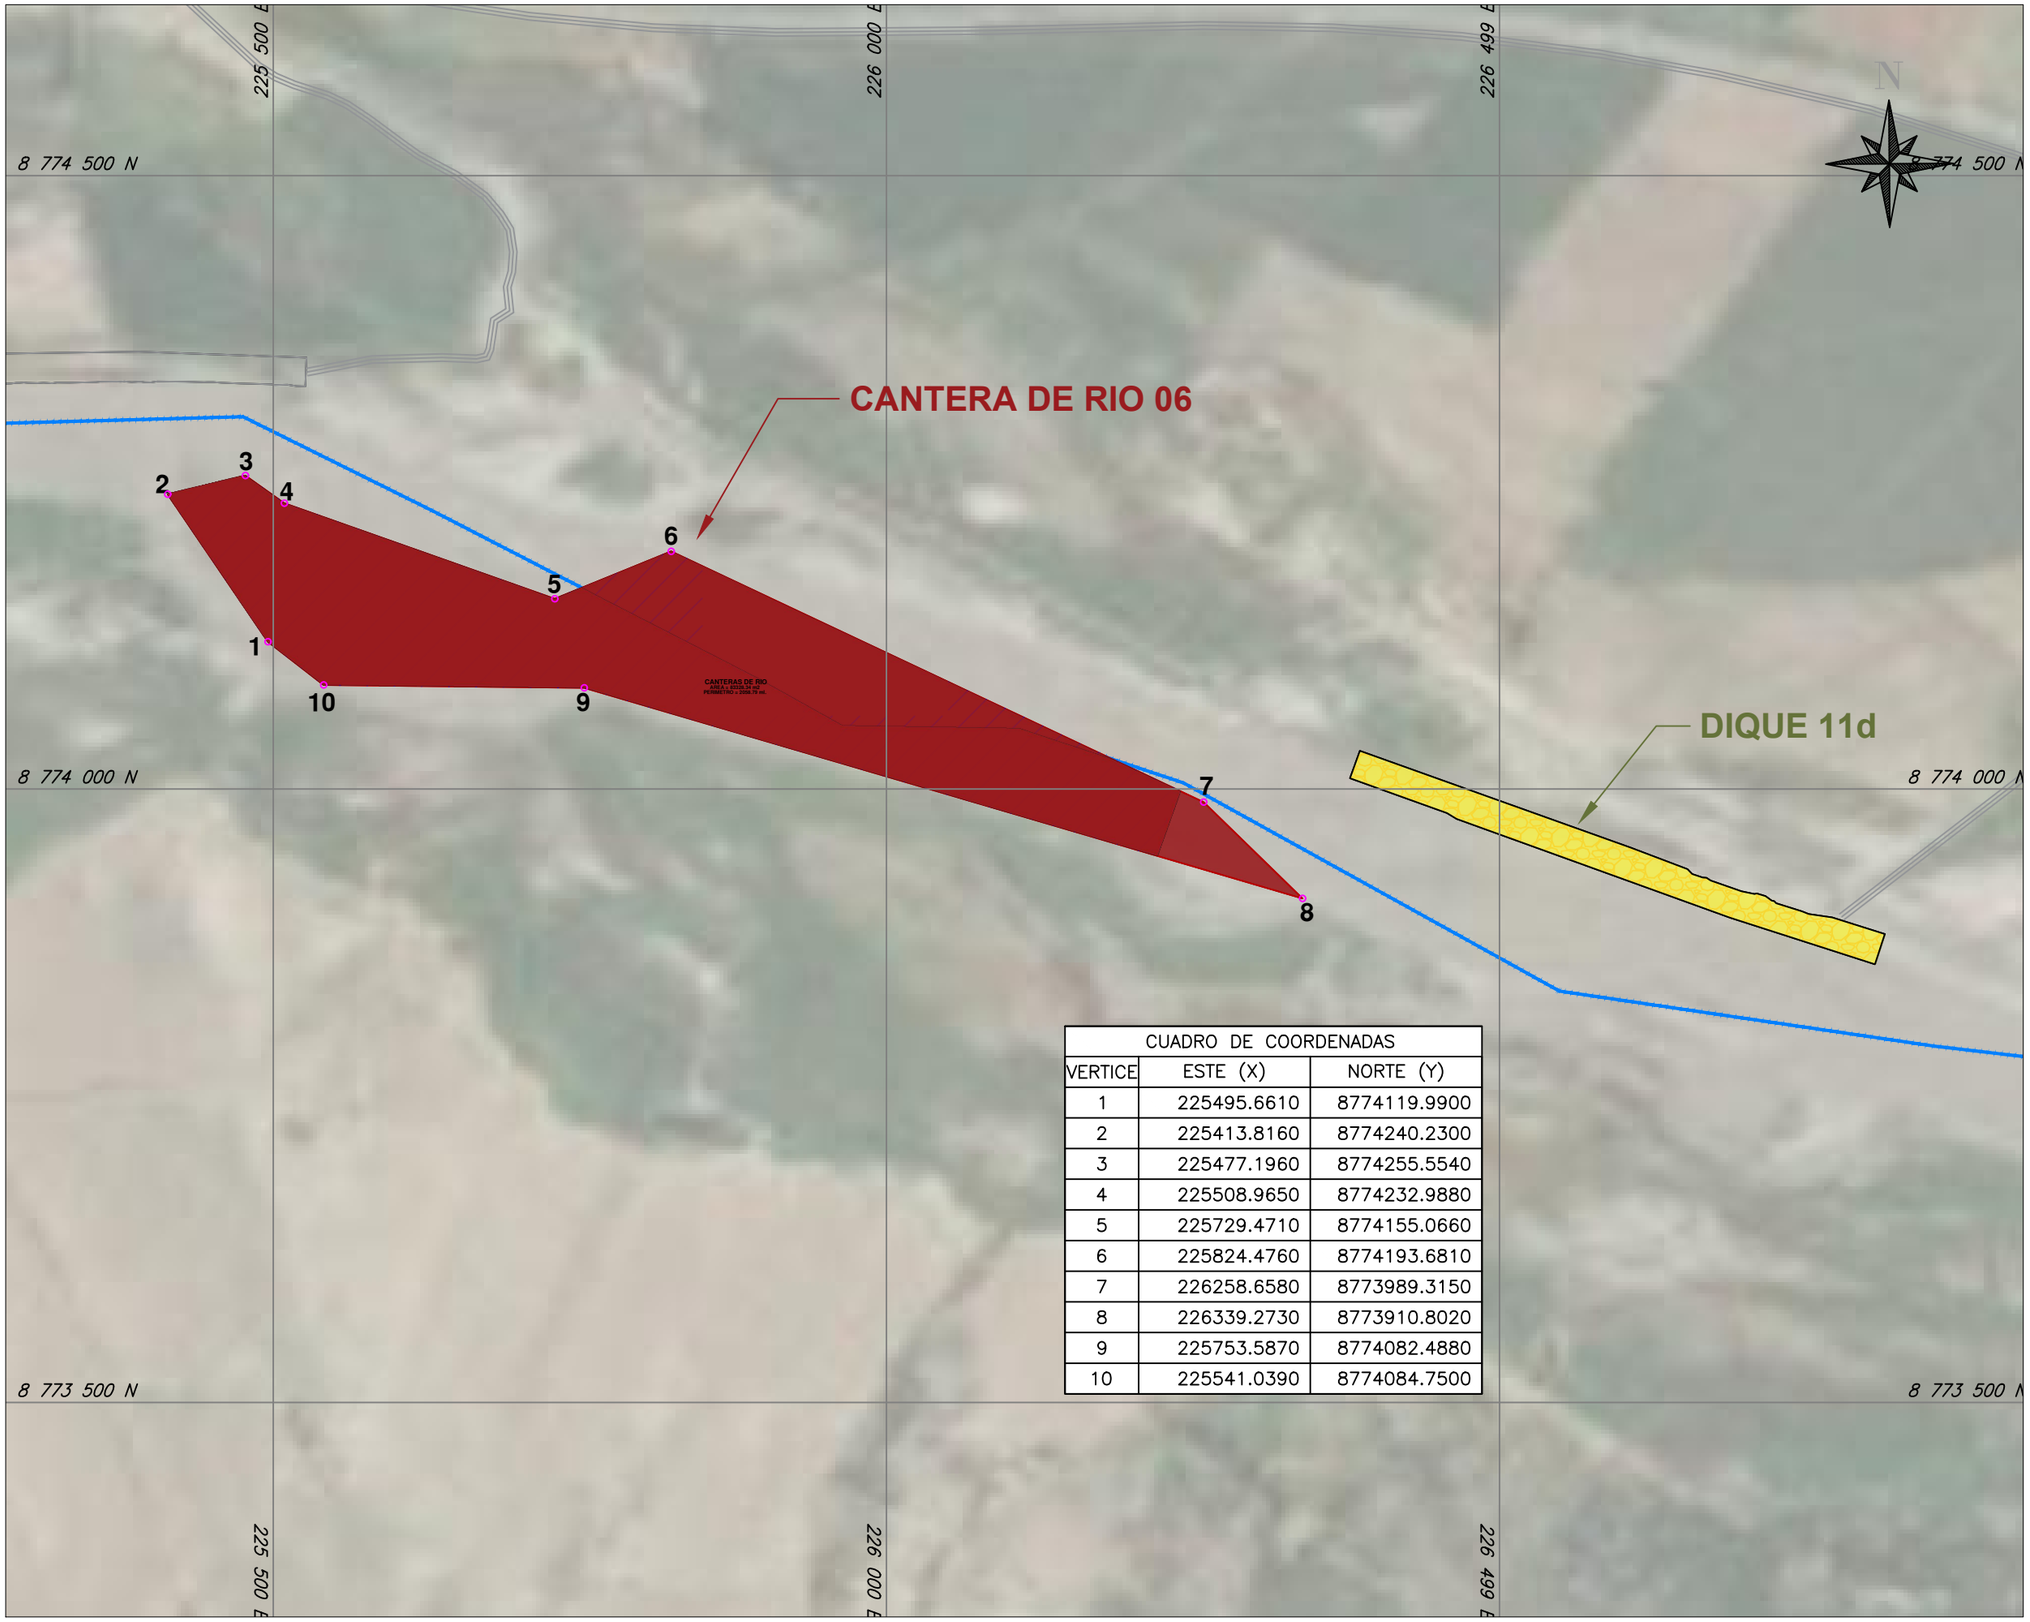

CUADRO DE COORDENADAS		
VERTICE	ESTE (X)	NORTE (Y)
1	225495.6610	8774119.9900
2	225413.8160	8774240.2300
3	225477.1960	8774255.5540
4	225508.9650	8774232.9880
5	225729.4710	8774155.0660
6	225824.4760	8774193.6810
7	226258.6580	8773989.3150
8	226339.2730	8773910.8020
9	225753.5870	8774082.4880
10	225541.0390	8774084.7500

UBICACIÓN

ESCALA GRAFICA

LEYENDA

- Rio Cañete
- Cantera de Rio
- Diques Seccion 1

REV N°	FECHA	DESCRIPCION DE LA REVISION	REVISADO	DIRECTOR

	FECHA	FIRMA
DISEÑO :		
DIBUJO :		
REVISION :		
APROBACION :		
DIRECTOR DE PROYECTO :		

PERÚ Presidencia del Consejo de Ministros

RECONSTRUCCIÓN CON CAMBIOS

DEFENSAS RIBEREÑAS RIO HUAURA

PLANO

PLANO DE UBICACION CANTERA RIO 6 - DIQUES 11D

ESPECIALIDAD :


DM_DIQUE_11D
A_CANTERA_RIO_6

USO :

ZONA :

ESCALA :	FECHA :	REV :
1/5000	13/07/21	00

CODIGO DEL PLANO :

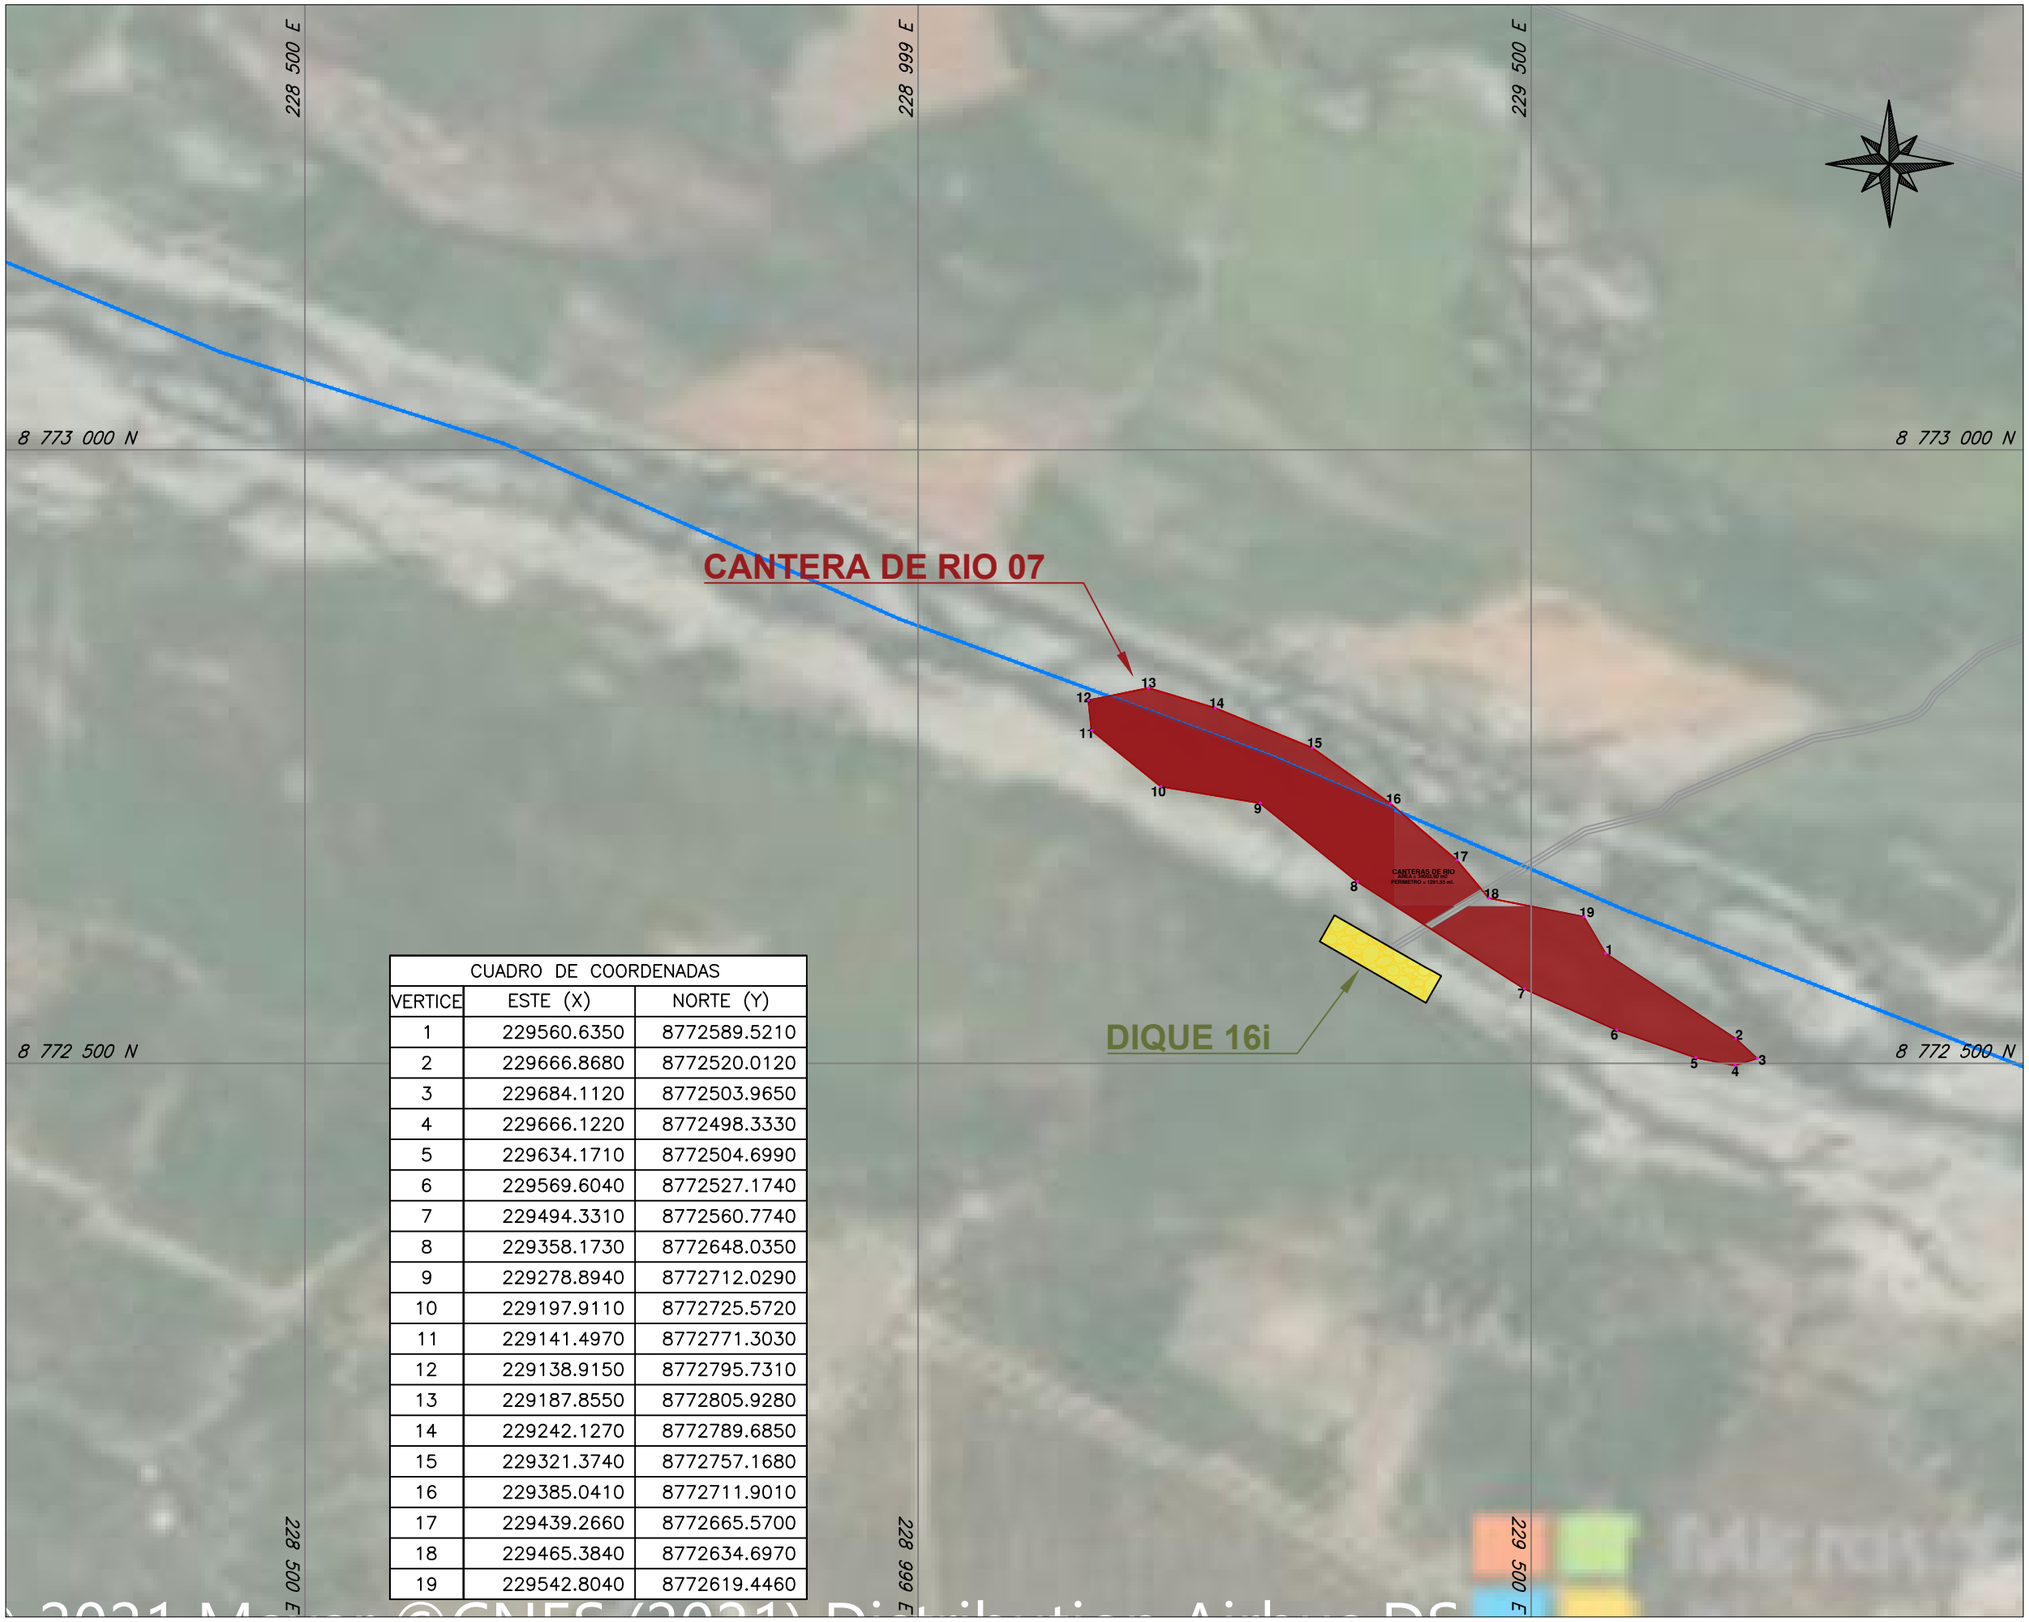

CUADRO DE COORDENADAS		
VERTICE	ESTE (X)	NORTE (Y)
1	229560.6350	8772589.5210
2	229666.8680	8772520.0120
3	229684.1120	8772503.9650
4	229666.1220	8772498.3330
5	229634.1710	8772504.6990
6	229569.6040	8772527.1740
7	229494.3310	8772560.7740
8	229358.1730	8772648.0350
9	229278.8940	8772712.0290
10	229197.9110	8772725.5720
11	229141.4970	8772771.3030
12	229138.9150	8772795.7310
13	229187.8550	8772805.9280
14	229242.1270	8772789.6850
15	229321.3740	8772757.1680
16	229385.0410	8772711.9010
17	229439.2660	8772665.5700
18	229465.3840	8772634.6970
19	229542.8040	8772619.4460

© 2021 Maxar ©CNES (2021) Distribution Airbus DS

UBICACIÓN

ESCALA GRAFICA

LEYENDA

- Rio Cañete
- Cantera de Rio
- Diques Seccion 1

REV N°	FECHA	DESCRIPCION DE LA REVISION	REVISADO	DIRECTOR

	FECHA	FIRMA
DISEÑO :		
DIBUJO :		
REVISION :		
APROBACION :		
DIRECTOR DE PROYECTO :		

PERÚ Presidencia del Consejo de Ministros

RECONSTRUCCIÓN CON CAMBIOS

DEFENSAS RIBEREÑAS RIO HUAURA

PLANO

PLANO DE UBICACION CANTERA RIO 7 - DIQUES 16I

ESPECIALIDAD :


DM_DIQUE_16I
A_CANTERA_RIO_7

USO :

ZONA :

ESCALA :	FECHA :	REV :
1/5000	13/07/21	00

CODIGO DEL PLANO :

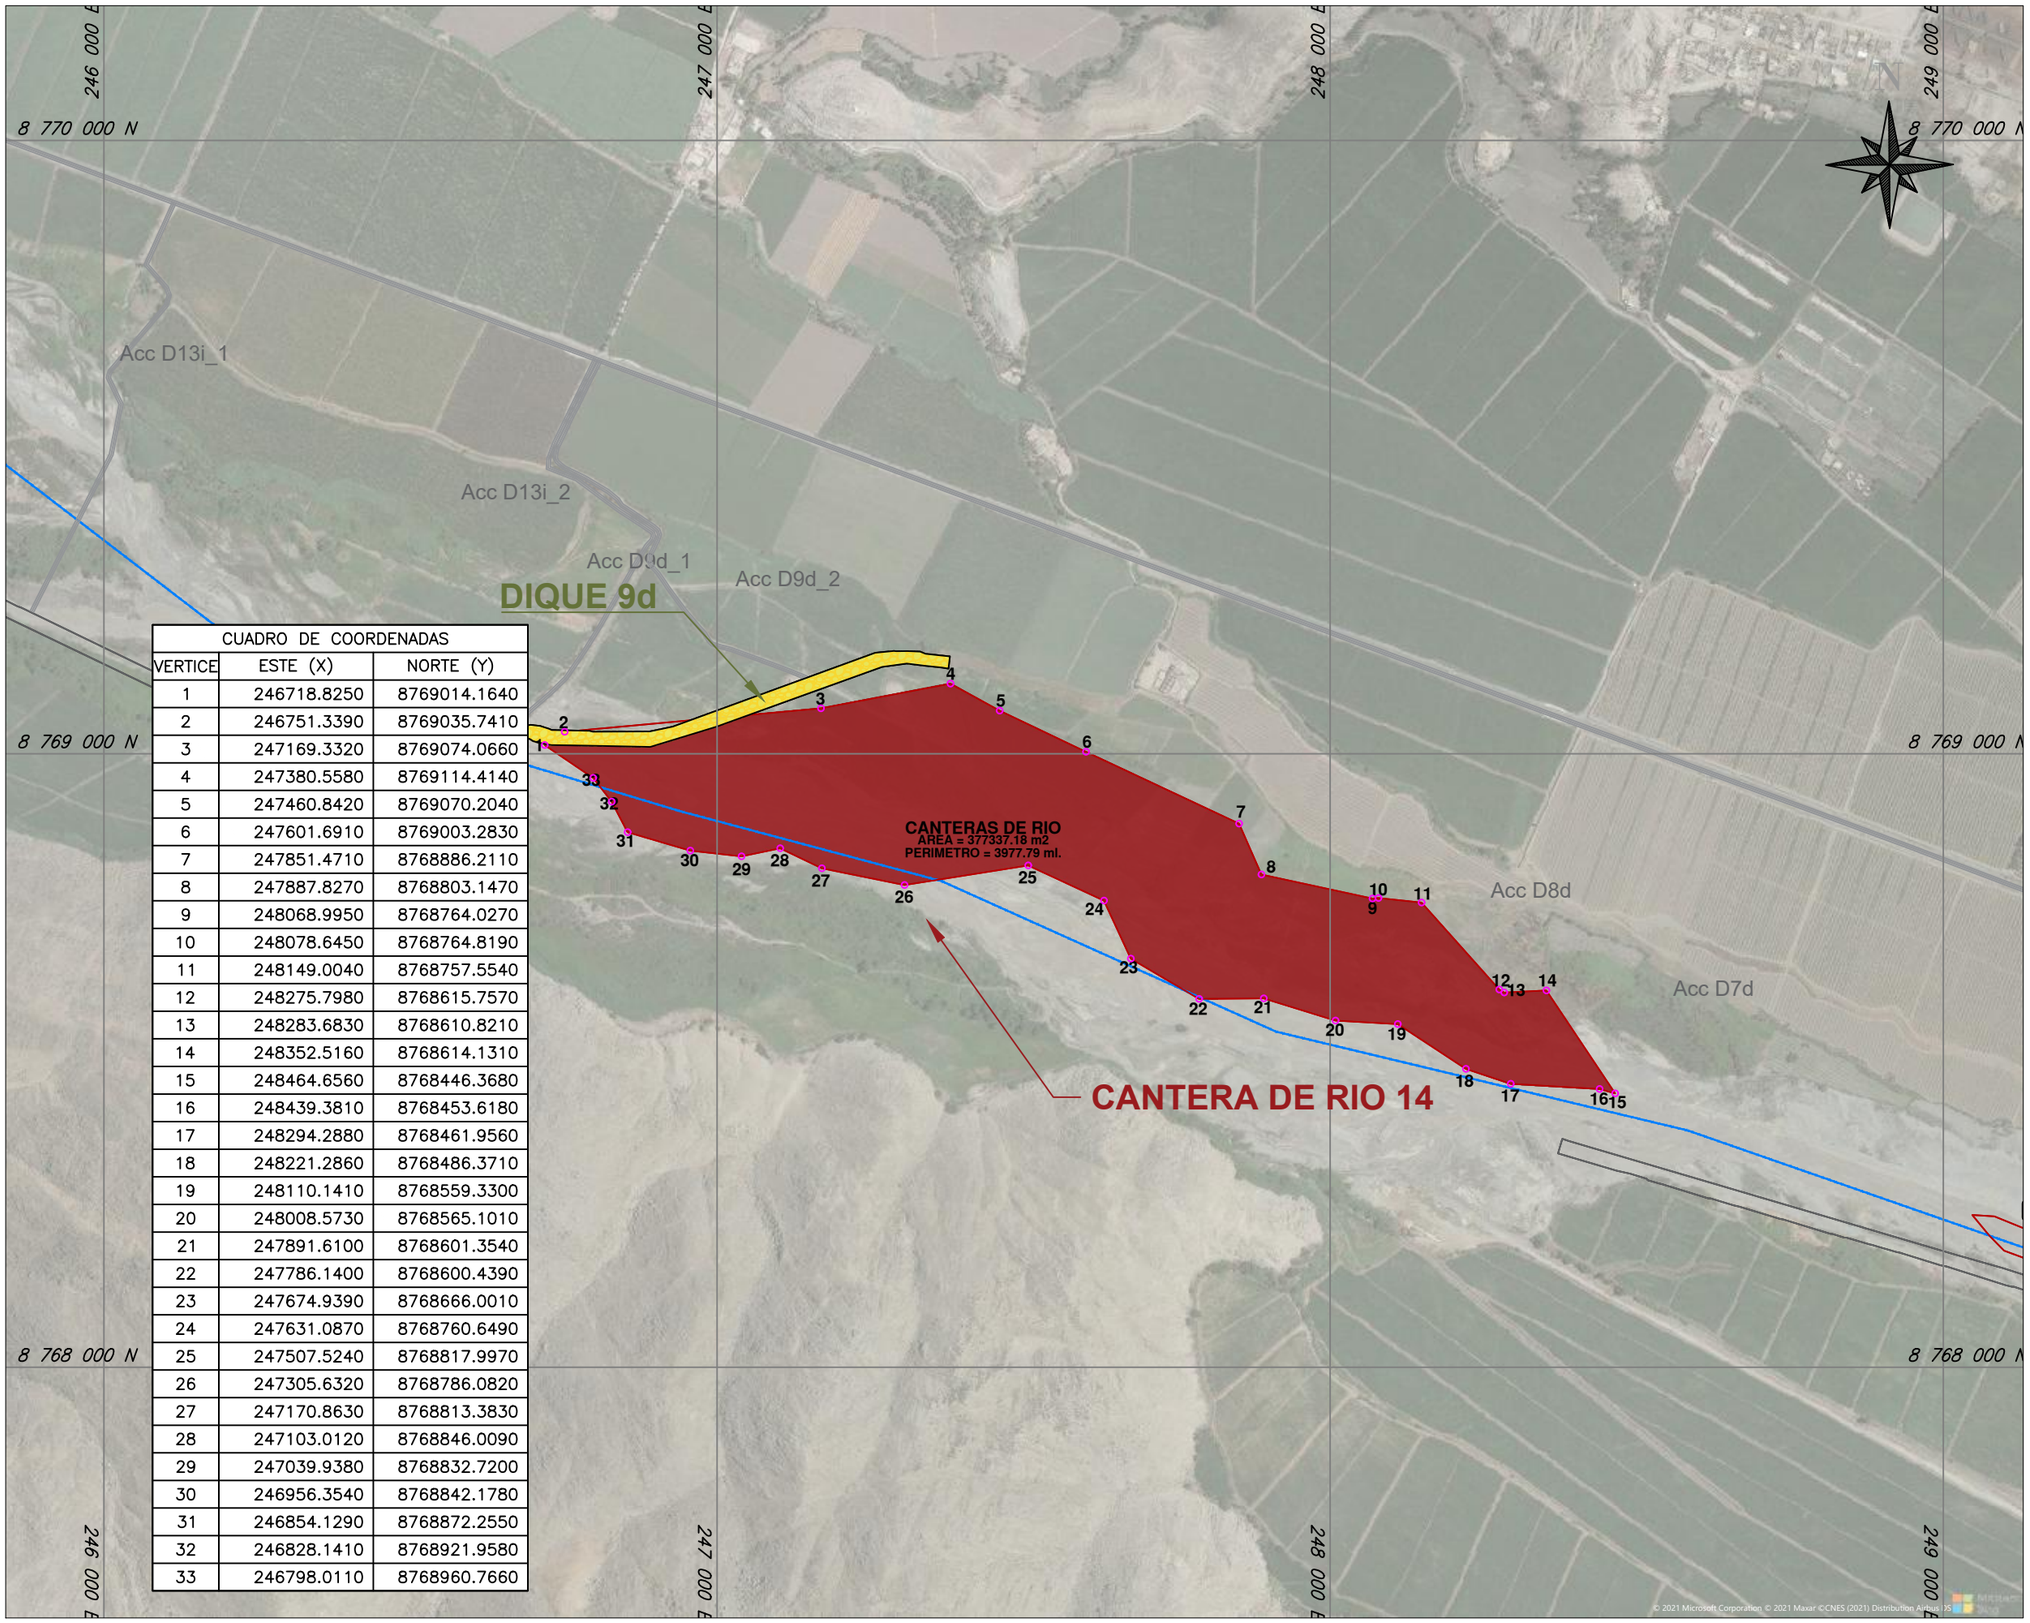

CUADRO DE COORDENADAS		
VERTICE	ESTE (X)	NORTE (Y)
1	246718.8250	8769014.1640
2	246751.3390	8769035.7410
3	247169.3320	8769074.0660
4	247380.5580	8769114.4140
5	247460.8420	8769070.2040
6	247601.6910	8769003.2830
7	247851.4710	8768886.2110
8	247887.8270	8768803.1470
9	248068.9950	8768764.0270
10	248078.6450	8768764.8190
11	248149.0040	8768757.5540
12	248275.7980	8768615.7570
13	248283.6830	8768610.8210
14	248352.5160	8768614.1310
15	248464.6560	8768446.3680
16	248439.3810	8768453.6180
17	248294.2880	8768461.9560
18	248221.2860	8768486.3710
19	248110.1410	8768559.3300
20	248008.5730	8768565.1010
21	247891.6100	8768601.3540
22	247786.1400	8768600.4390
23	247674.9390	8768666.0010
24	247631.0870	8768760.6490
25	247507.5240	8768817.9970
26	247305.6320	8768786.0820
27	247170.8630	8768813.3830
28	247103.0120	8768846.0090
29	247039.9380	8768832.7200
30	246956.3540	8768842.1780
31	246854.1290	8768872.2550
32	246828.1410	8768921.9580
33	246798.0110	8768960.7660

UBICACIÓN

ESCALA GRAFICA

LEYENDA

- Rio Cañete
- Cantera de Rio
- Diques Seccion 1

REV N°	FECHA	DESCRIPCION DE LA REVISION	REVISADO	DIRECTOR

	FECHA	FIRMA
DISEÑO :		
DIBUJO :		
REVISION :		
APROBACION :		
DIRECTOR DE PROYECTO :		

PERÚ Presidencia del Consejo de Ministros

RECONSTRUCCIÓN CON CAMBIOS

DEFENSAS RIBEREÑAS RIO HUAURA

PLANO

PLANO DE UBICACION CANTERA RIO 14 - DIQUES 9D

ESPECIALIDAD : DM_DIQUE_9D
A_CANTERA_RIO_14

USO :

ZONA :

ESCALA :	FECHA :	REV :
1/10000	13/07/21	00

CODIGO DEL PLANO :

PLANOS DE UBICACIÓN
CANTERAS DE ÁRIDOS

220000.000

240000.000

260000.000

8780000.000

8760000.000

CANTERA SANTA CRUZ 2

CANTERA SANTA CRUZ 1

CANTERA ACARAY

N

ACARAY

HUAURA

VILCAHUAURA

CARRETERA HUAURA - OYÓN

RÍO HUAURA

HUMAYA

HUACHO

QUINT

SAYAN

ANDAHUASI

ANO

ÍFICO

UBICACIÓN

ESCALA GRAFICA

LEYENDA

- Centros Poblados
- Río Huaura
- Carretera Huaura – Oyón

REV N°	FECHA	DESCRIPCION DE LA REVISION	REVISADO	DIRECTOR

	FECHA	FIRMA
DISEÑO :		
DIBUJO :		
REVISION :		
APROBACION :		
DIRECTOR DE PROYECTO :		

PERÚ Presidencia del Consejo de Ministros

RECONSTRUCCIÓN CON CAMBIOS

DEFENSAS RIBEREÑAS RIO HUAURA

PLANO

PLANO CLAVE CANTERA ÁRIDOS


ESPECIALIDAD :

USO :

ZONA :


ESCALA :	FECHA :	REV :
1/150000	09/08/21	00

CODIGO DEL PLANO :

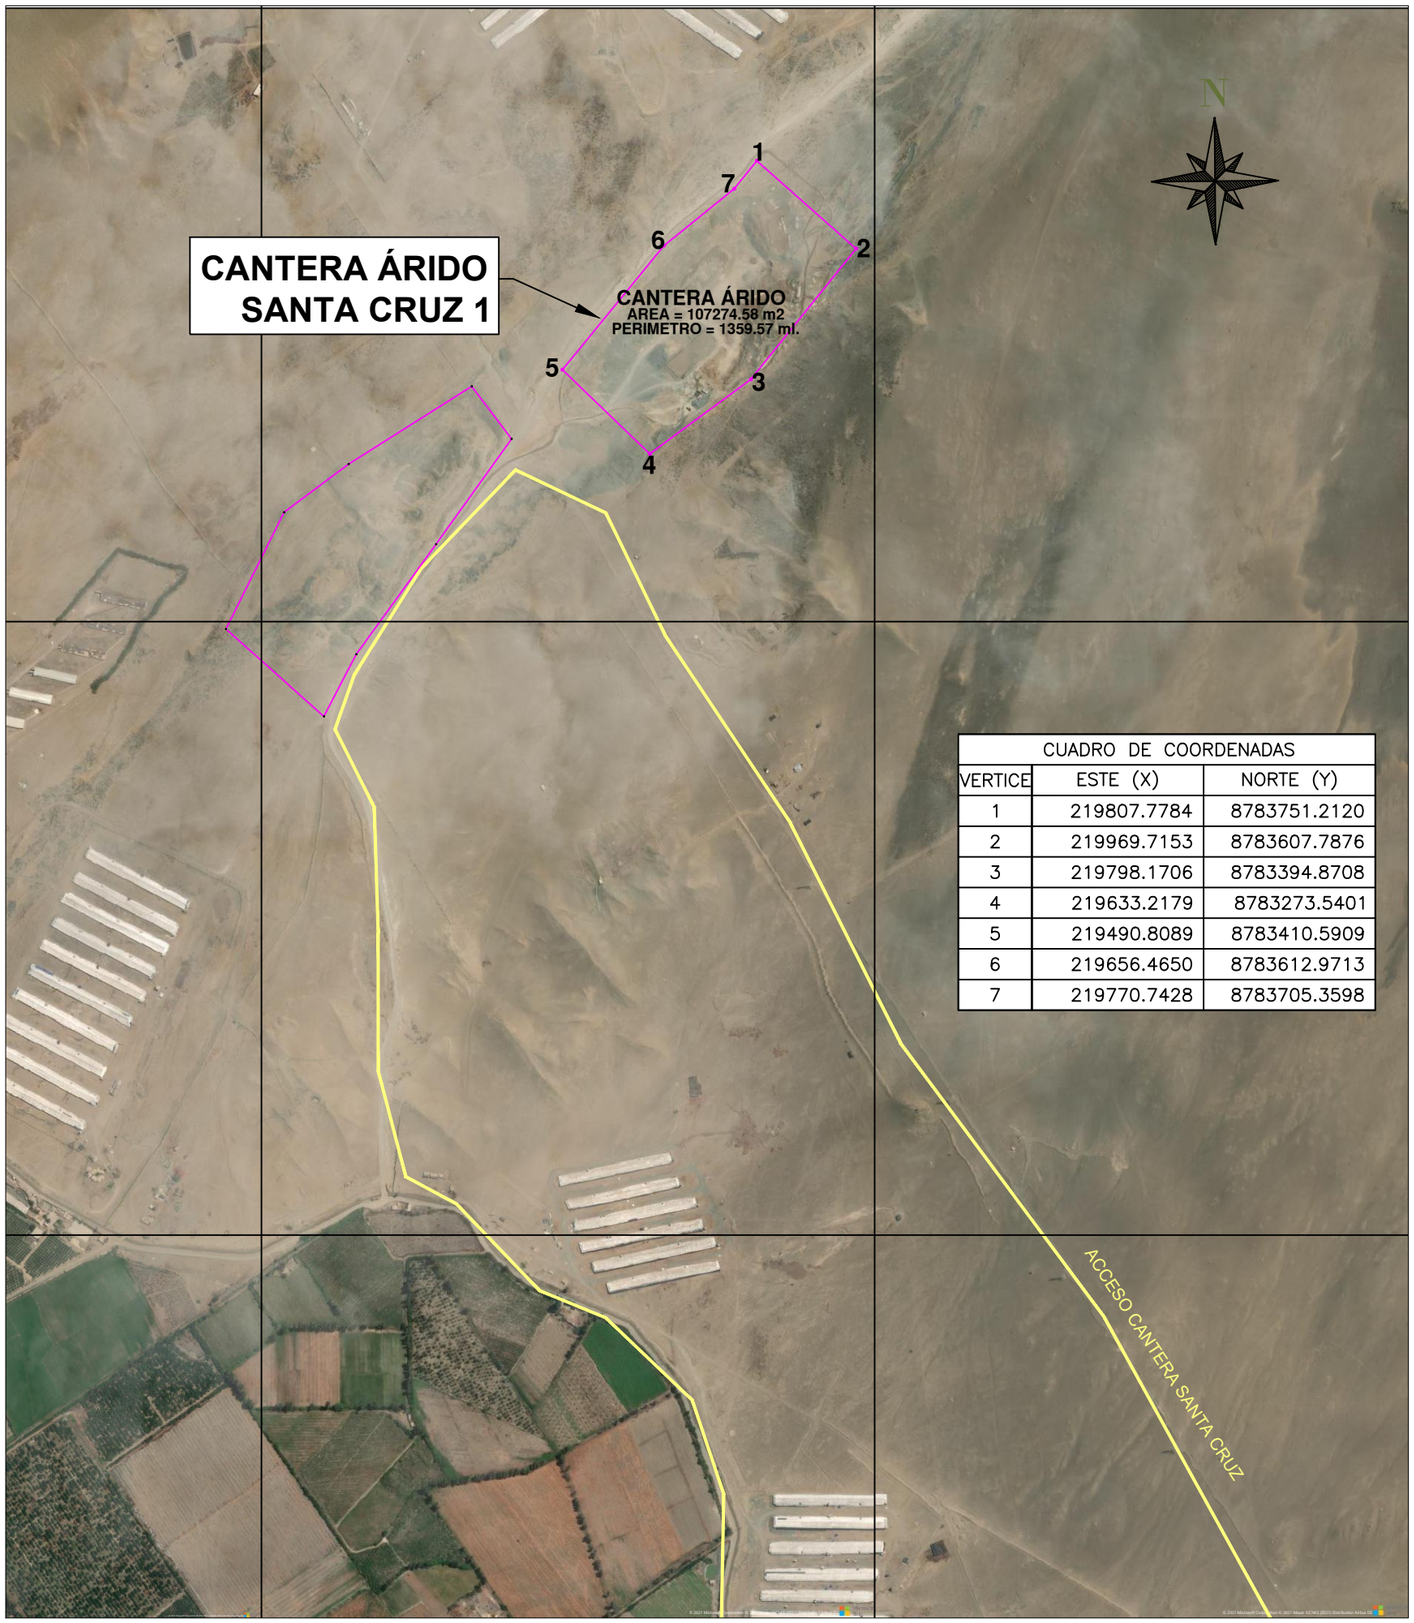


CUADRO DE COORDENADAS		
VERTICE	ESTE (X)	NORTE (Y)
1	219807.7784	8783751.2120
2	219969.7153	8783607.7876
3	219798.1706	8783394.8708
4	219633.2179	8783273.5401
5	219490.8089	8783410.5909
6	219656.4650	8783612.9713
7	219770.7428	8783705.3598

UBICACIÓN

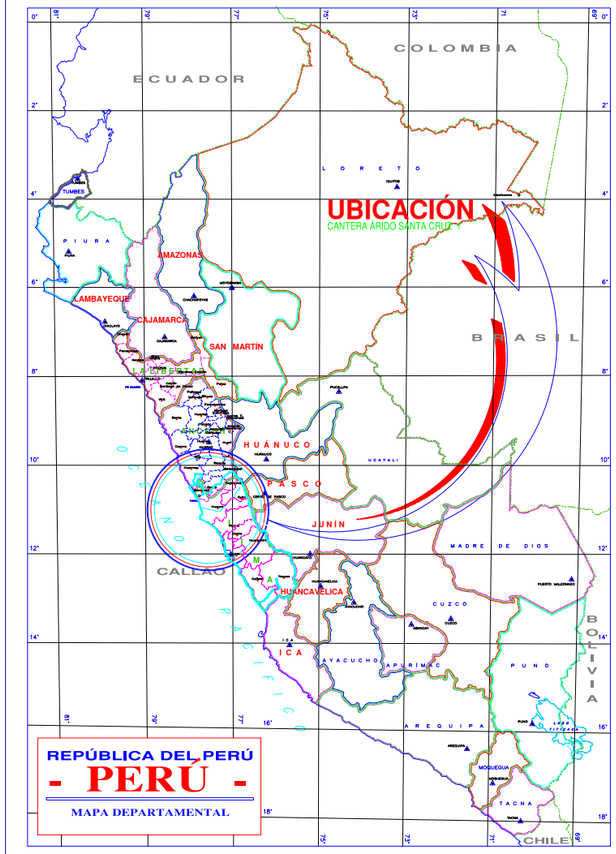

LOCALIZACIÓN

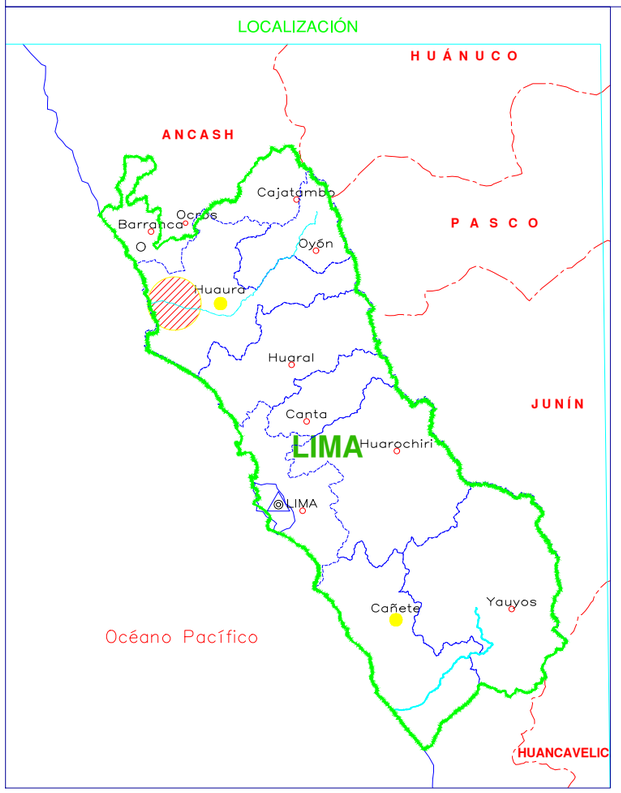

UBICACIÓN

ESCALA GRAFICA

LEYENDA

Río Cañete

Cantera

Acceso Cantera

REV N°	FECHA	DESCRIPCION DE LA REVISION	REVISADO	DIRECTOR

	FECHA	FIRMA
DISEÑO :		
DIBUJO :		
REVISION :		
APROBACION :		
DIRECTOR DE PROYECTO :		

PERÚ Presidencia del Consejo de Ministros

RECONSTRUCCIÓN CON CAMBIOS

DEFENSAS RIBEREÑAS RIO HUAURA

PLANO

UBICACION_SANTA_CRUZ_1


ESPECIALIDAD :

USO :

ZONA :


ESCALA :	FECHA :	REV :
1/10000	09/08/21	00

CODIGO DEL PLANO :

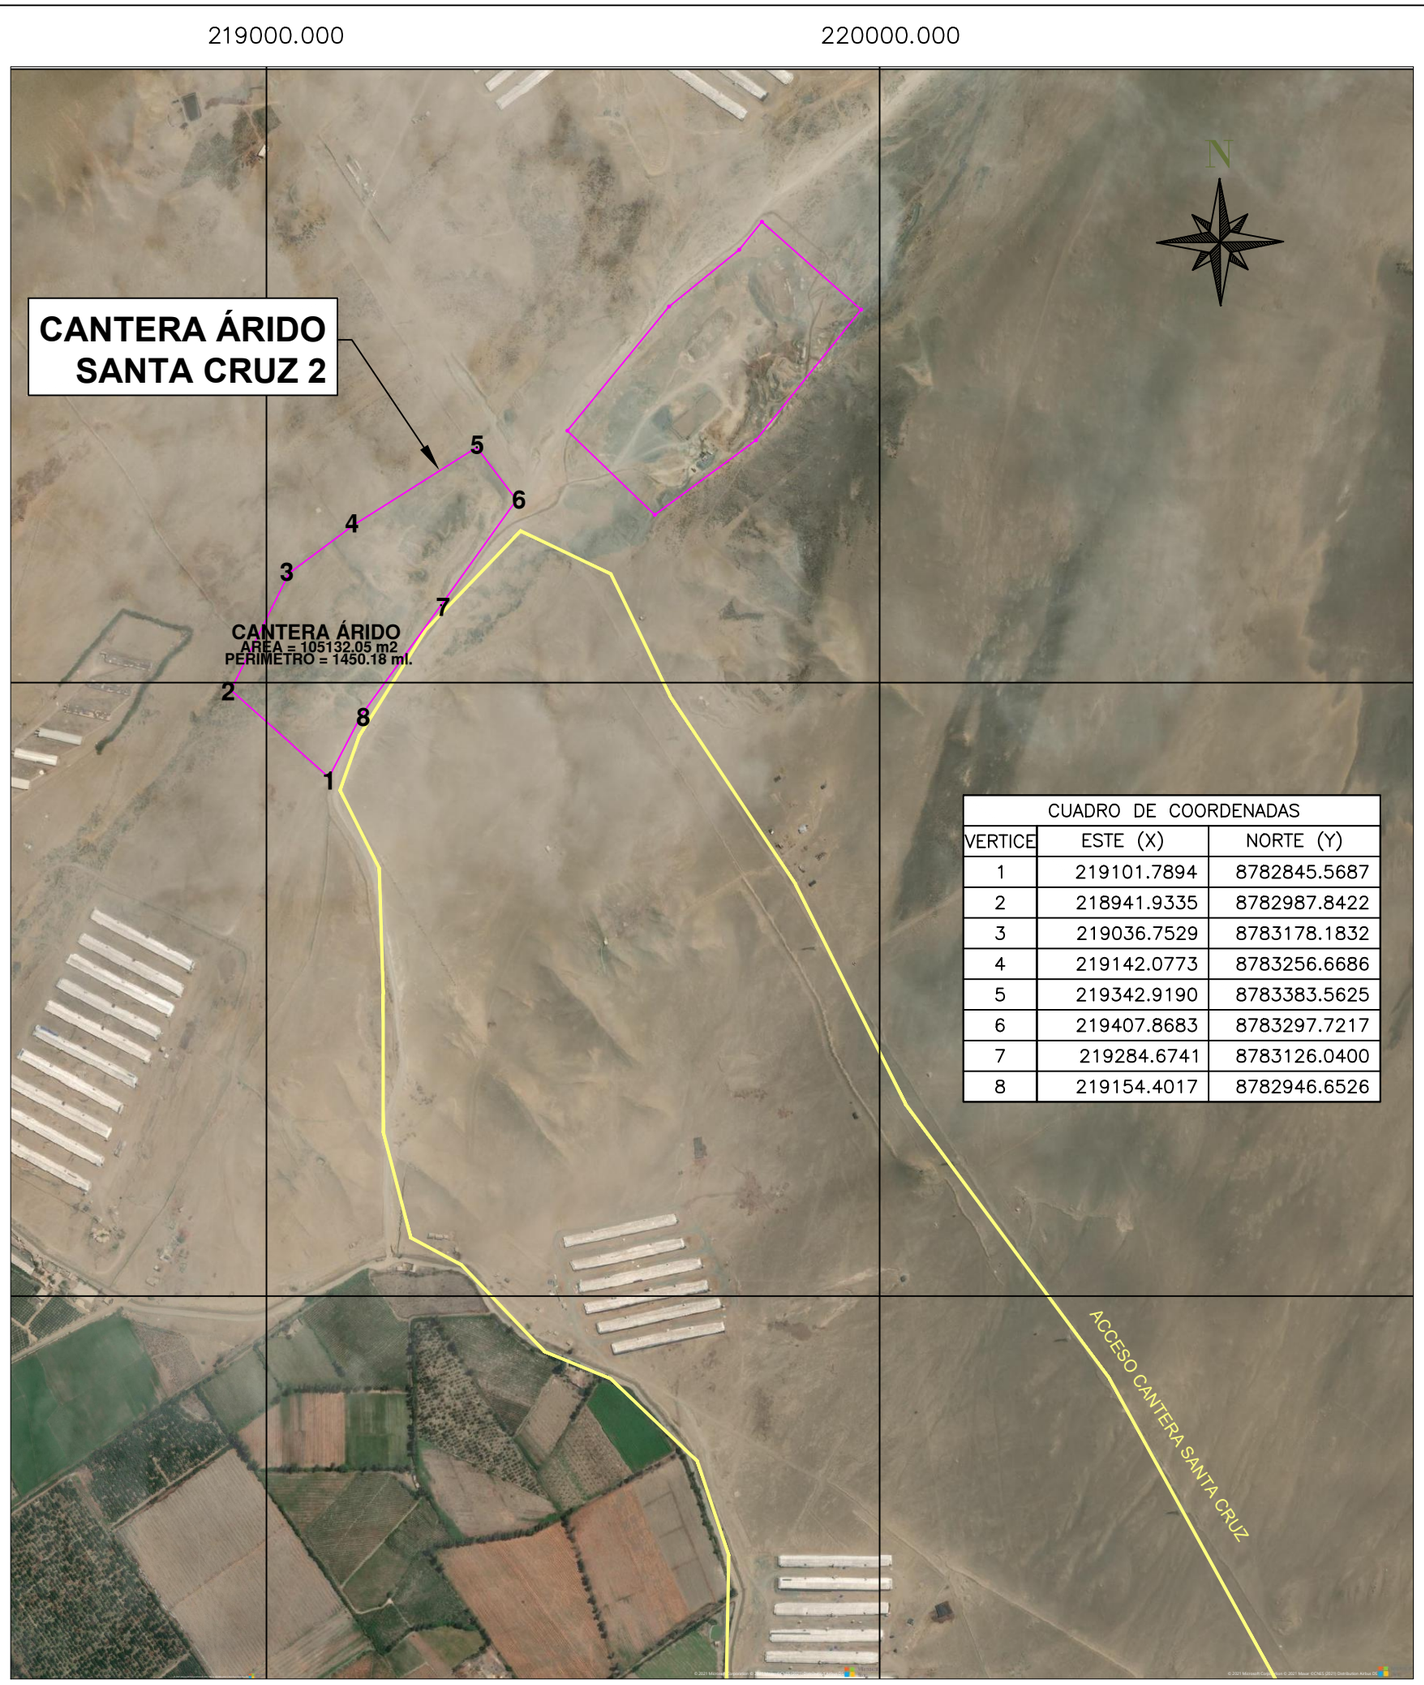


CUADRO DE COORDENADAS		
VERTICE	ESTE (X)	NORTE (Y)
1	219101.7894	8782845.5687
2	218941.9335	8782987.8422
3	219036.7529	8783178.1832
4	219142.0773	8783256.6686
5	219342.9190	8783383.5625
6	219407.8683	8783297.7217
7	219284.6741	8783126.0400
8	219154.4017	8782946.6526

UBICACIÓN

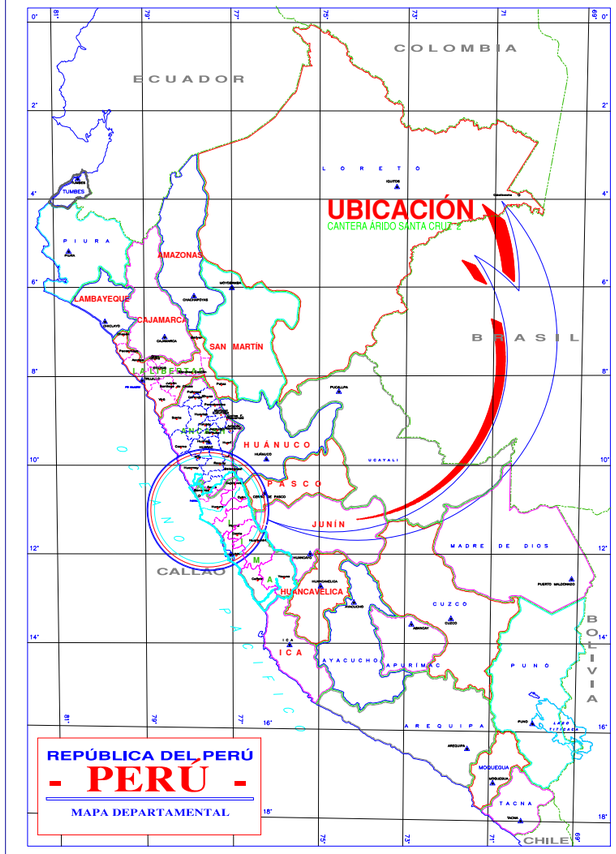

LOCALIZACIÓN

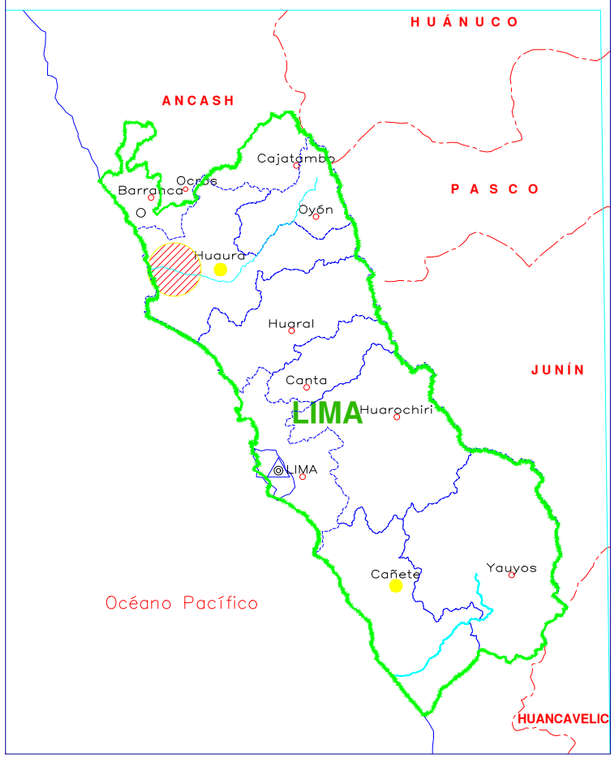

UBICACIÓN

ESCALA GRAFICA

LEYENDA

Río Cañete

Cantera

Acceso Cantera

REV N°	FECHA	DESCRIPCION DE LA REVISION	REVISADO	DIRECTOR

	FECHA	FIRMA
DISEÑO :		
DIBUJO :		
REVISION :		
APROBACION :		
DIRECTOR DE PROYECTO :		

PERÚ Presidencia del Consejo de Ministros

RECONSTRUCCIÓN CON CAMBIOS

DEFENSAS RIBEREÑAS RIO HUAURA

PLANO

UBICACION_SANTA_CRUZ_2


ESPECIALIDAD :

USO :

ZONA :


ESCALA :	FECHA :	REV :
1/10000	09/08/21	00

CODIGO DEL PLANO :

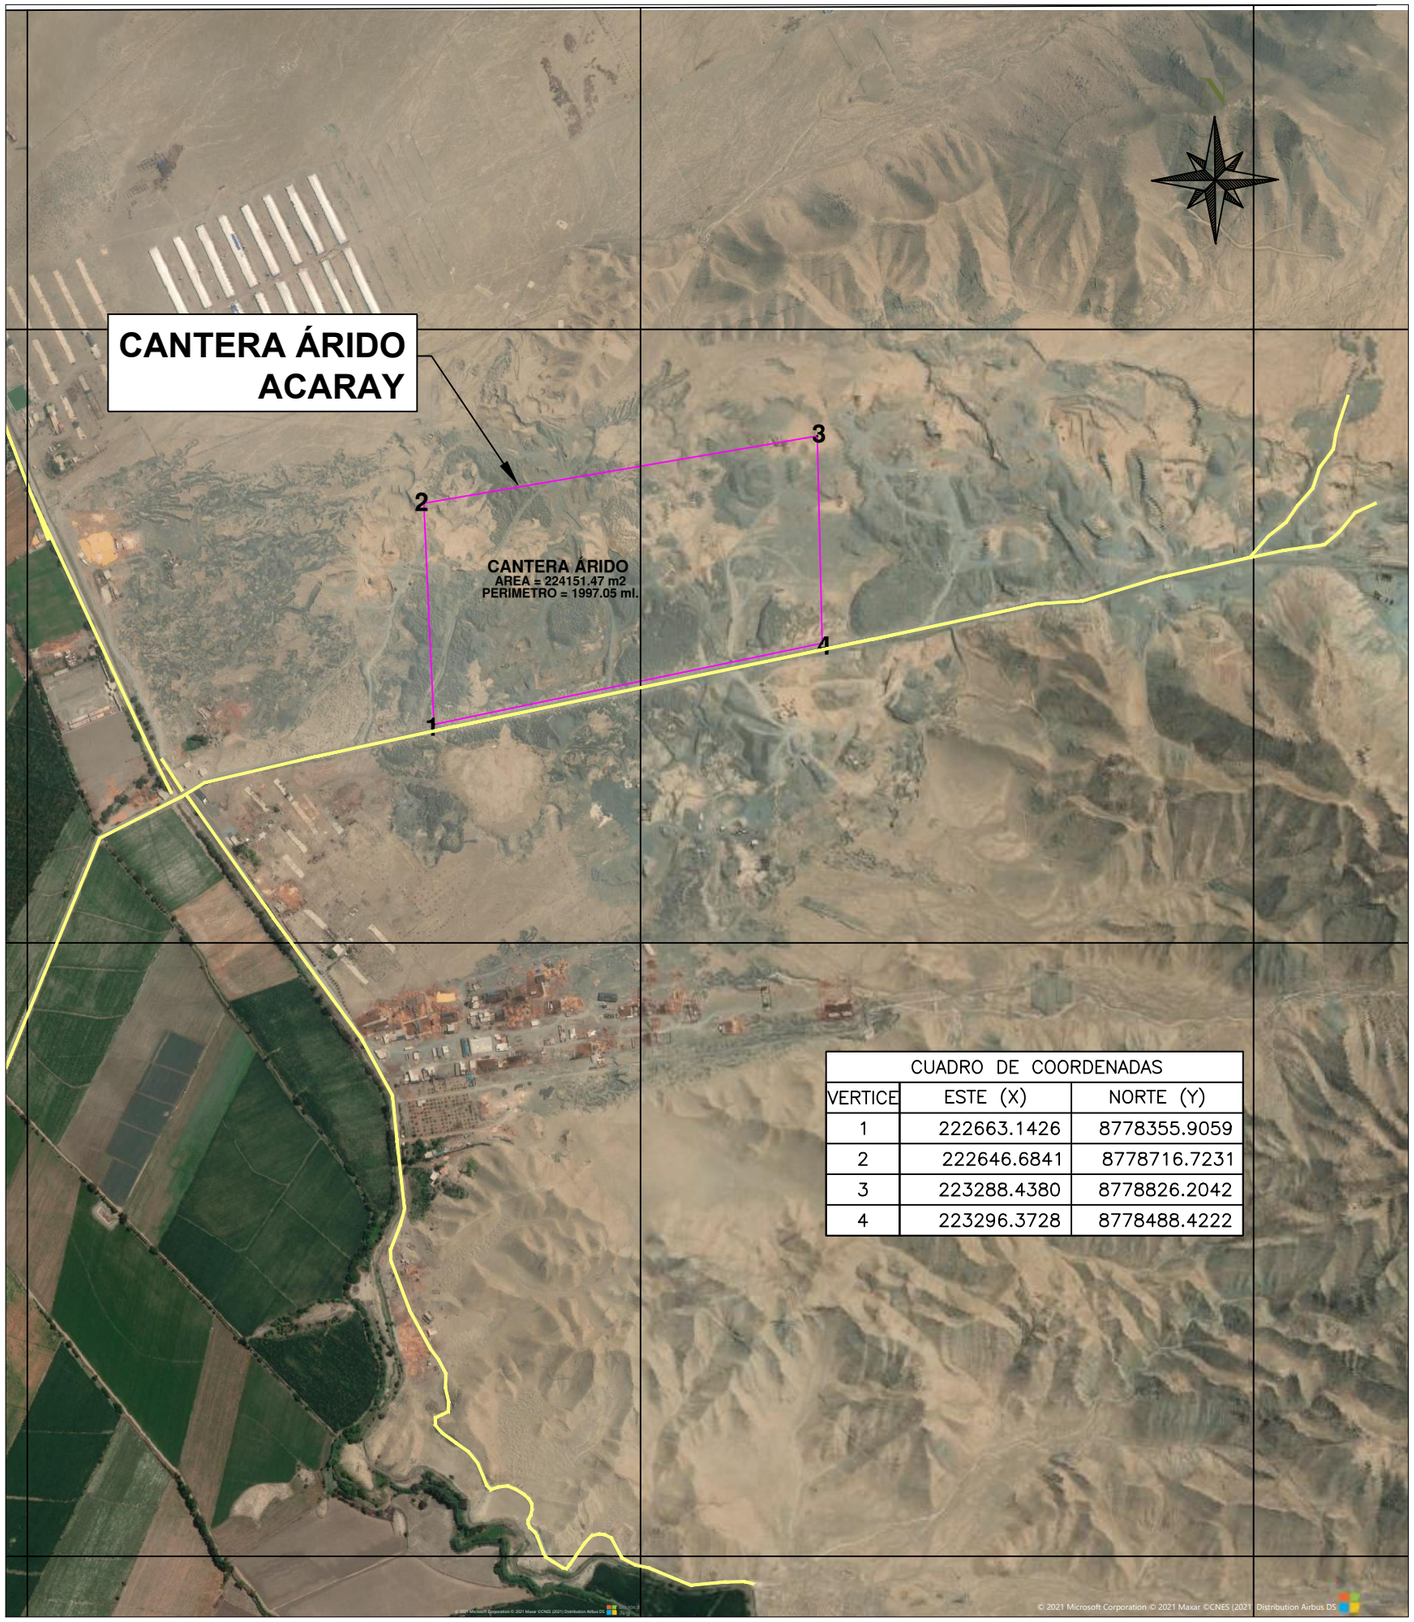


CUADRO DE COORDENADAS		
VERTICE	ESTE (X)	NORTE (Y)
1	222663.1426	8778355.9059
2	222646.6841	8778716.7231
3	223288.4380	8778826.2042
4	223296.3728	8778488.4222

UBICACIÓN

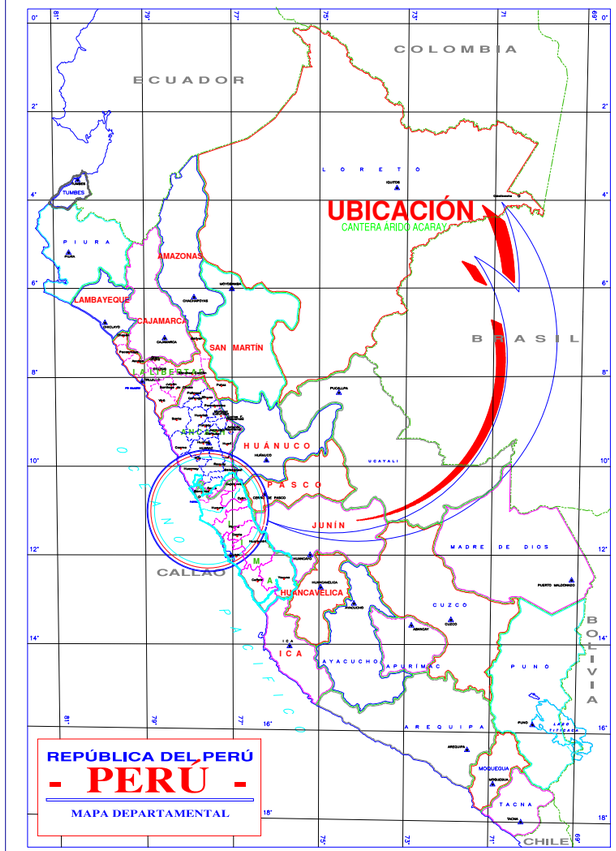

LOCALIZACIÓN

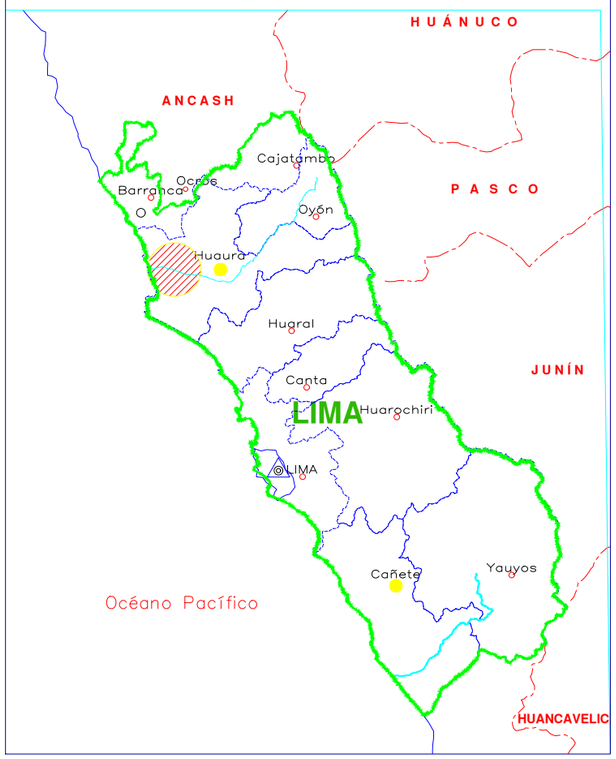

UBICACIÓN

ESCALA GRAFICA

LEYENDA

Río Cañete

Cantera

Acceso Cantera

REV N°	FECHA	DESCRIPCION DE LA REVISION	REVISADO	DIRECTOR

	FECHA	FIRMA
DISEÑO :		
DIBUJO :		
REVISION :		
APROBACION :		
DIRECTOR DE PROYECTO :		

PERÚ Presidencia del Consejo de Ministros

RECONSTRUCCIÓN CON CAMBIOS

DEFENSAS RIBEREÑAS RIO HUAURA

PLANO

UBICACION_ACARAY

ESPECIALIDAD :

USO :

ZONA :

ESCALA :	FECHA :	REV :
1/10000	09/08/21	00

CODIGO DEL PLANO :

PLANOS DE UBICACIÓN
DME

220000.000 230000.000 240000.000

8780000.000 8770000.000

N

CANTERA
SANTA CRUZ

Panamericana Norte

DIQUE 13d

DMO 26

DME 26

DME 24

DIQUE 11d

DMO 24

DME 23

DIQUE 17i

DMO 23

DIQUE 16i

CANTERA
SAN GERÓNIMO

DME 20

DMO20

DIQUE 9d

Carretera Huaura-Oyón

UBICACIÓN

ESCALA GRAFICA

LEYENDA

- Río Cañete
- DMO
- DME
- Diques Seccion 1

REV N°	FECHA	DESCRIPCION DE LA REVISION	REVISADO	DIRECTOR

	FECHA	FIRMA
DISEÑO :		
DIBUJO :		
REVISION :		
APROBACION :		
DIRECTOR DE PROYECTO :		

PERÚ Presidencia del Consejo de Ministros

RECONSTRUCCIÓN CON CAMBIOS

DEFENSAS RIBEREÑAS RIO HUAURA

PLANO

PLANO CLAVE DME/DMO

ESPECIALIDAD :

USO :

ZONA :


ESCALA :	FECHA :	REV :
1/10000	20/08/21	00

CODIGO DEL PLANO :

219000.000 220000.000

8776000.000

8775000.000

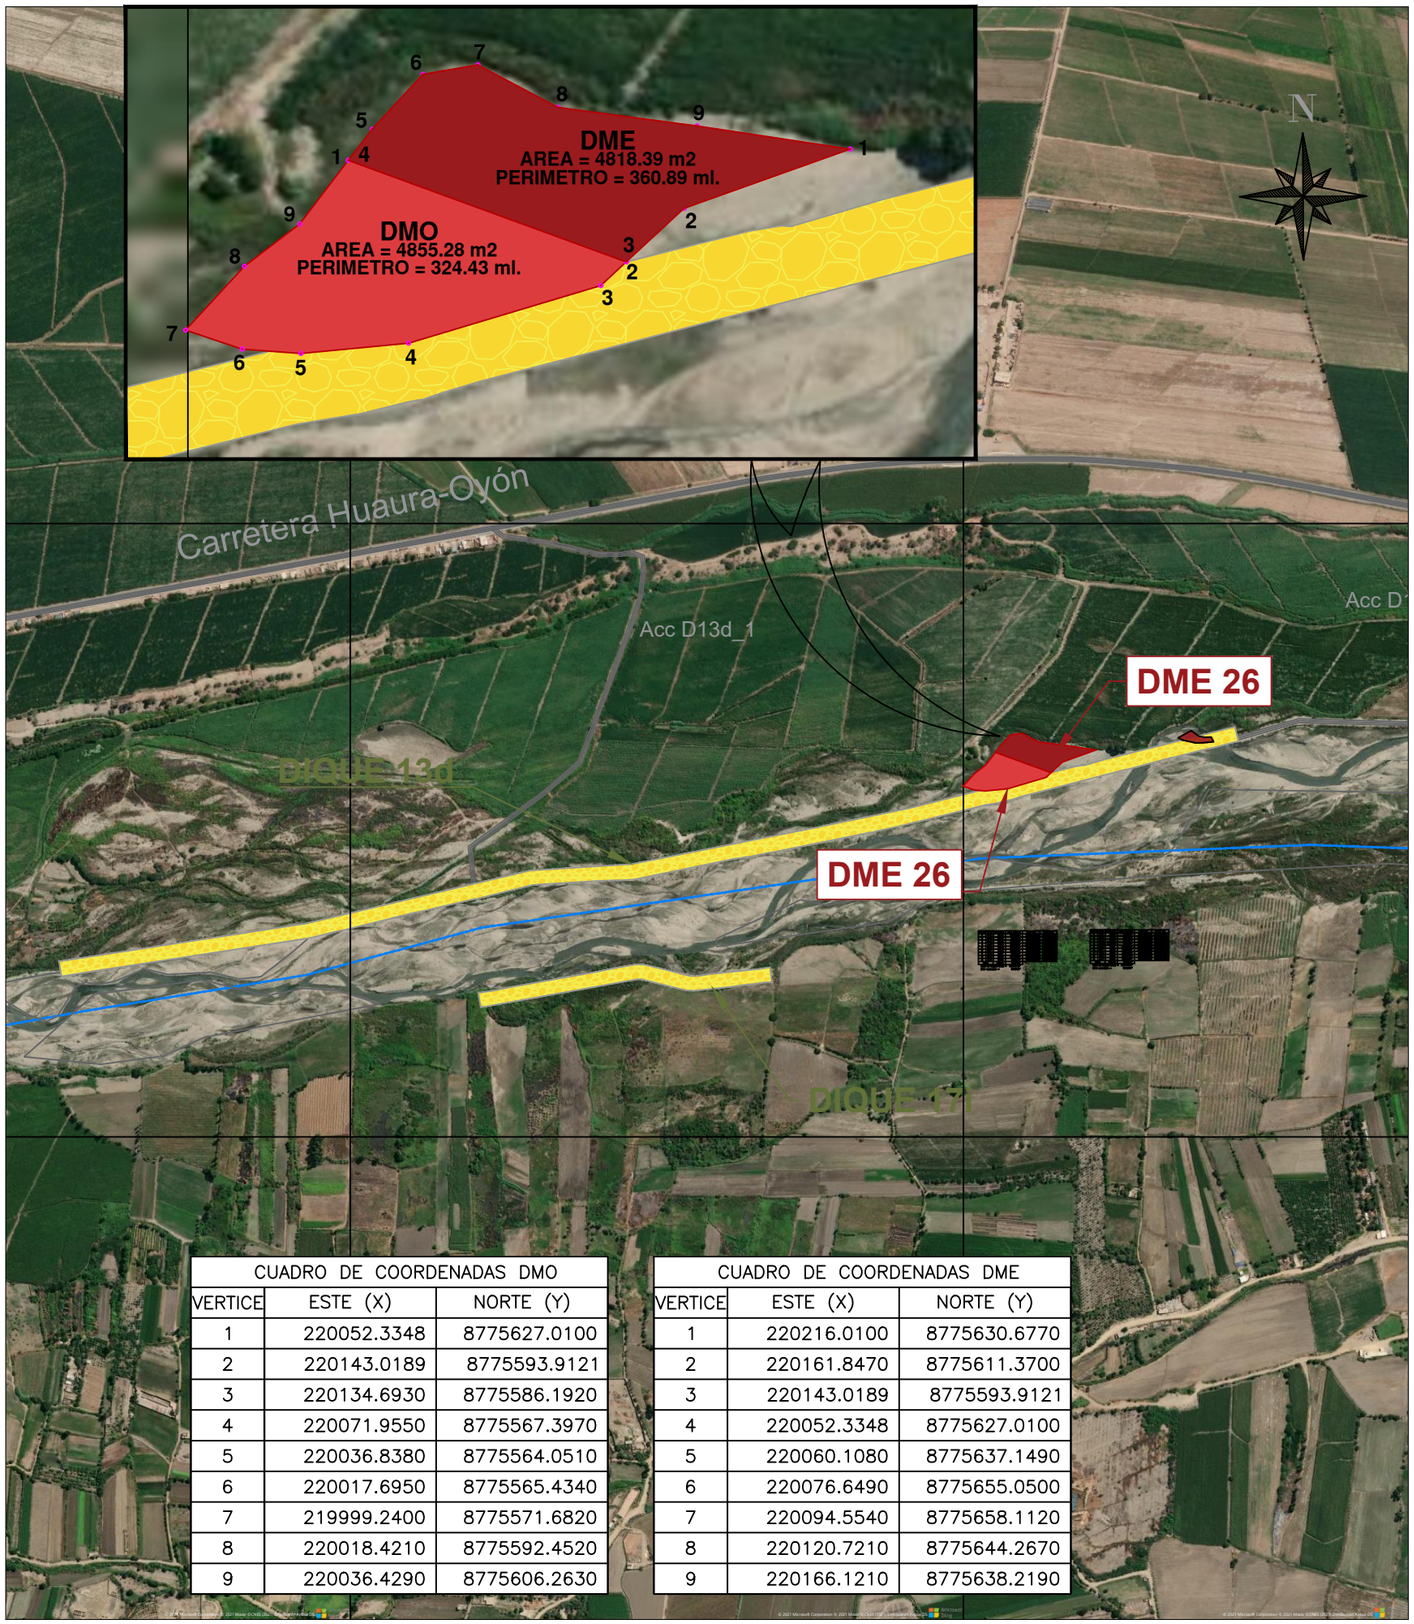

CUADRO DE COORDENADAS DMO

VERTICE	ESTE (X)	NORTE (Y)
1	220052.3348	8775627.0100
2	220143.0189	8775593.9121
3	220134.6930	8775586.1920
4	220071.9550	8775567.3970
5	220036.8380	8775564.0510
6	220017.6950	8775565.4340
7	219999.2400	8775571.6820
8	220018.4210	8775592.4520
9	220036.4290	8775606.2630

CUADRO DE COORDENADAS DME


VERTICE	ESTE (X)	NORTE (Y)
1	220216.0100	8775630.6770
2	220161.8470	8775611.3700
3	220143.0189	8775593.9121
4	220052.3348	8775627.0100
5	220060.1080	8775637.1490
6	220076.6490	8775655.0500
7	220094.5540	8775658.1120
8	220120.7210	8775644.2670
9	220166.1210	8775638.2190

219000.000 220000.000


8776000.000

8775000.000

UBICACIÓN

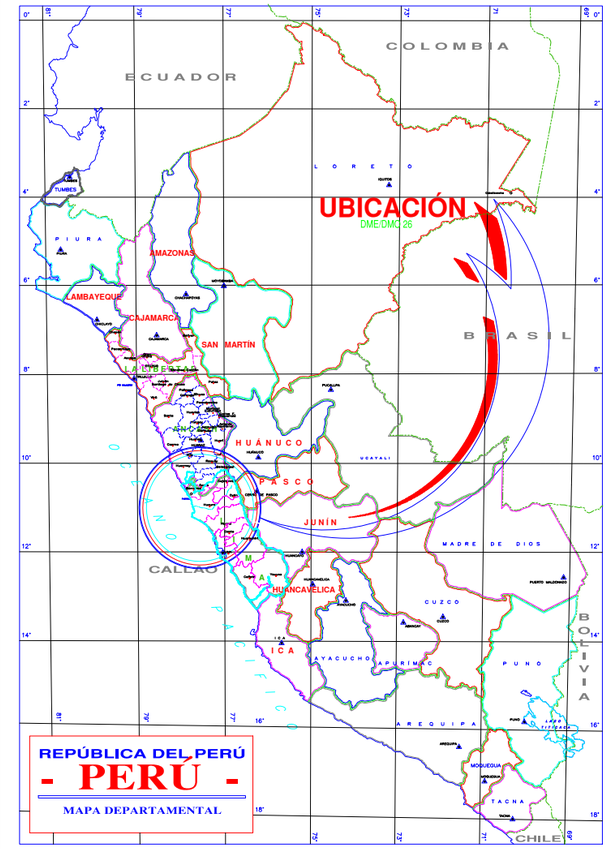

LOCALIZACIÓN

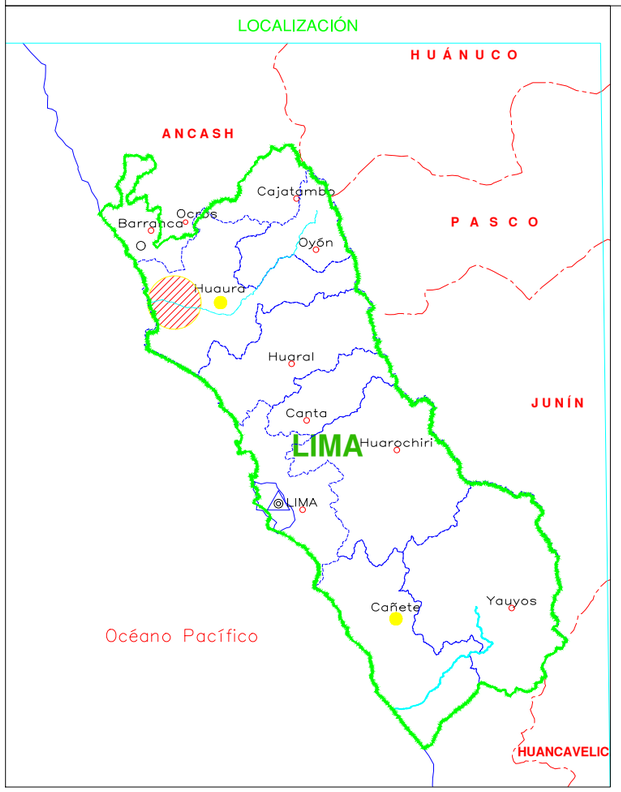

UBICACIÓN

ESCALA GRAFICA

LEYENDA
- Río Cañete
- DMO
- DME
- Diques Seccion 1

REV N°	FECHA	DESCRIPCION DE LA REVISION	REVISADO	DIRECTOR

	FECHA	FIRMA
DISEÑO :		
DIBUJO :		
REVISION :		
APROBACION :		
DIRECTOR DE PROYECTO :		

PERÚ Presidencia del Consejo de Ministros

RECONSTRUCCIÓN CON CAMBIOS

DEFENSAS RIBEREÑAS RIO HUAURA

PLANO

PLANO DE UBICACION DME/DMO 26 - DIQUES 17I,13D


ESPECIALIDAD :

USO :

ZONA :

ESCALA :	FECHA :	REV :
1/10000	20/08/21	00


CODIGO DEL PLANO :

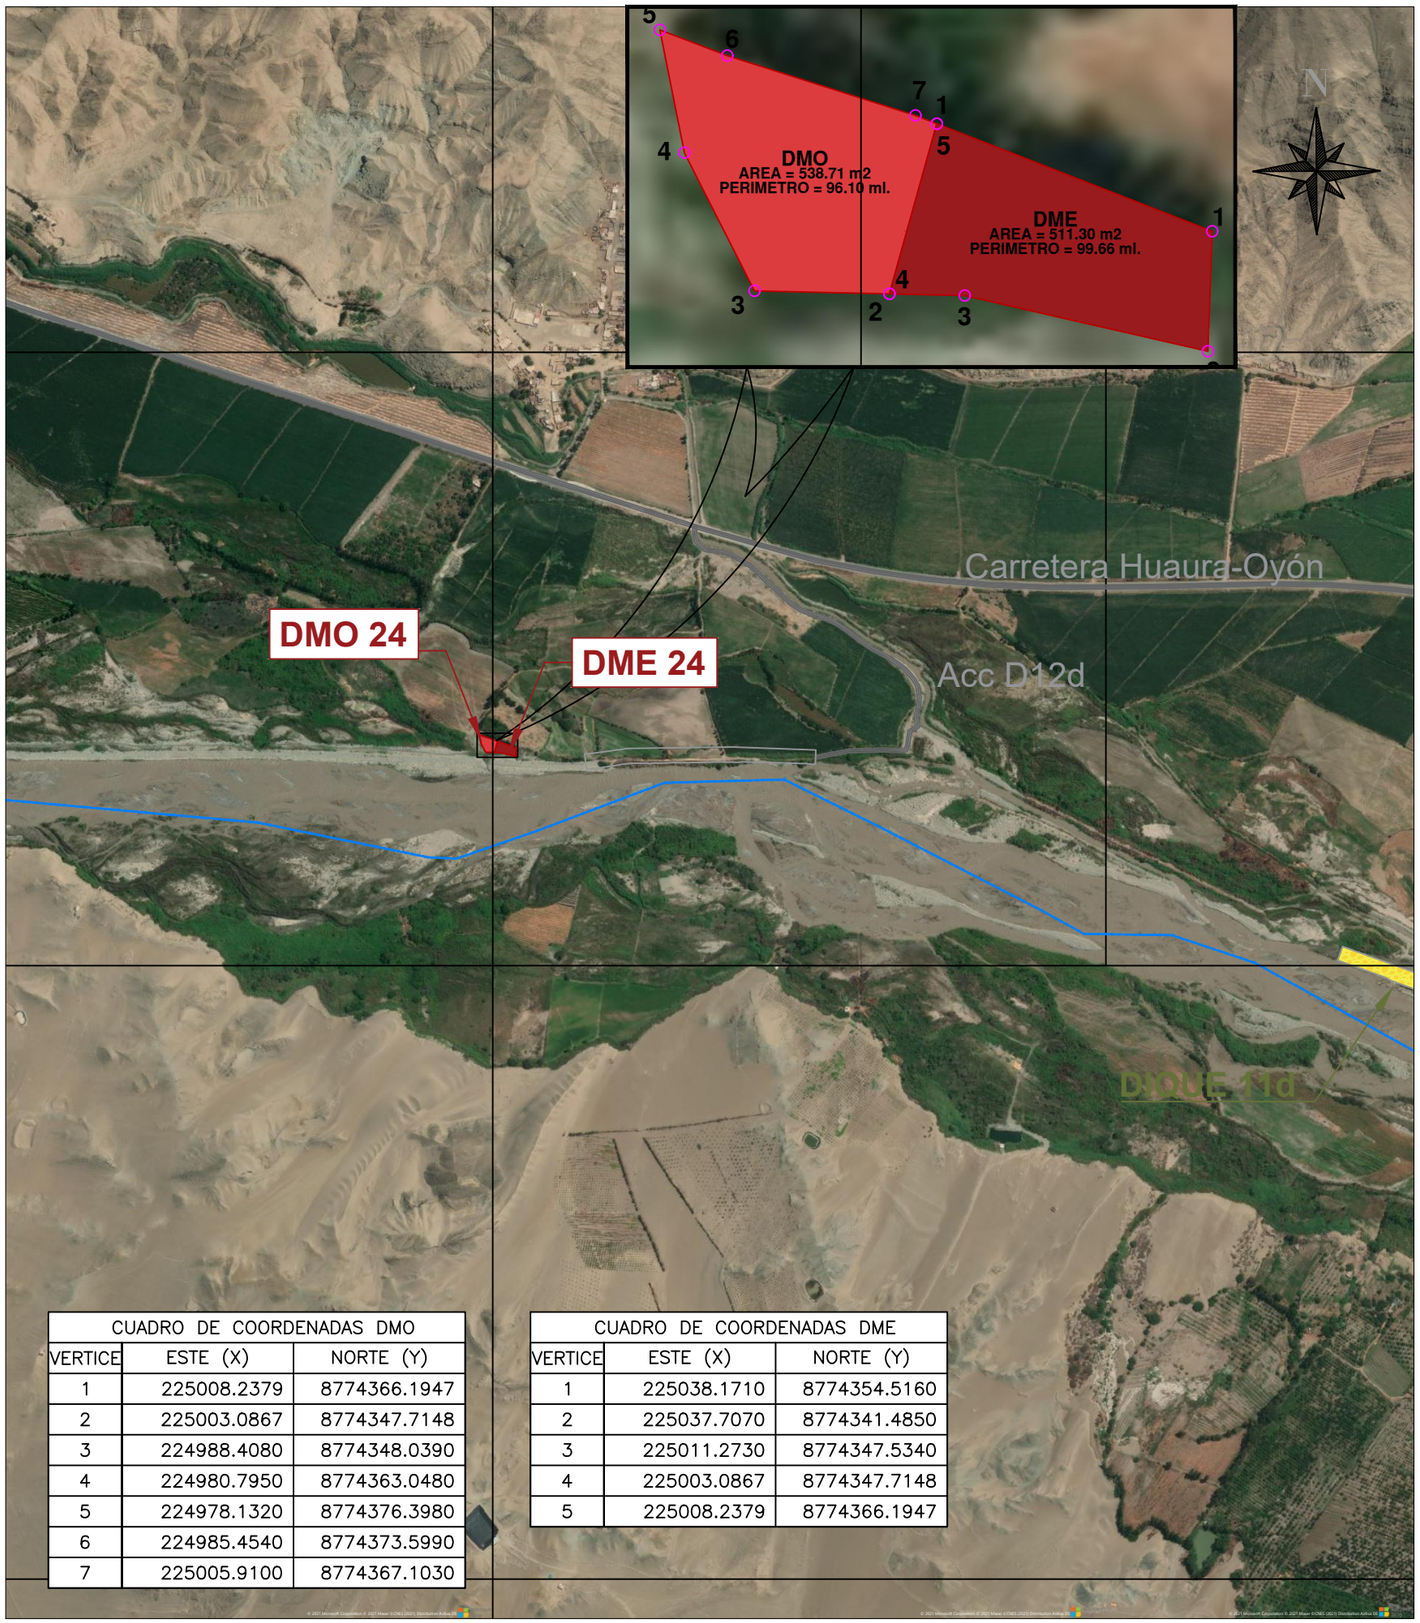


CUADRO DE COORDENADAS DMO		
VERTICE	ESTE (X)	NORTE (Y)
1	225008.2379	8774366.1947
2	225003.0867	8774347.7148
3	224988.4080	8774348.0390
4	224980.7950	8774363.0480
5	224978.1320	8774376.3980
6	224985.4540	8774373.5990
7	225005.9100	8774367.1030

CUADRO DE COORDENADAS DME		
VERTICE	ESTE (X)	NORTE (Y)
1	225038.1710	8774354.5160
2	225037.7070	8774341.4850
3	225011.2730	8774347.5340
4	225003.0867	8774347.7148
5	225008.2379	8774366.1947

UBICACIÓN

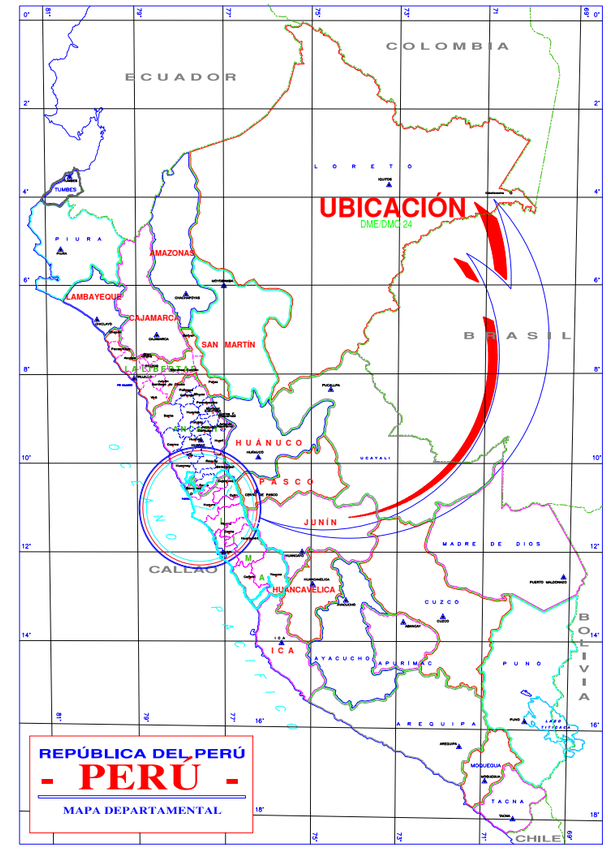

LOCALIZACIÓN

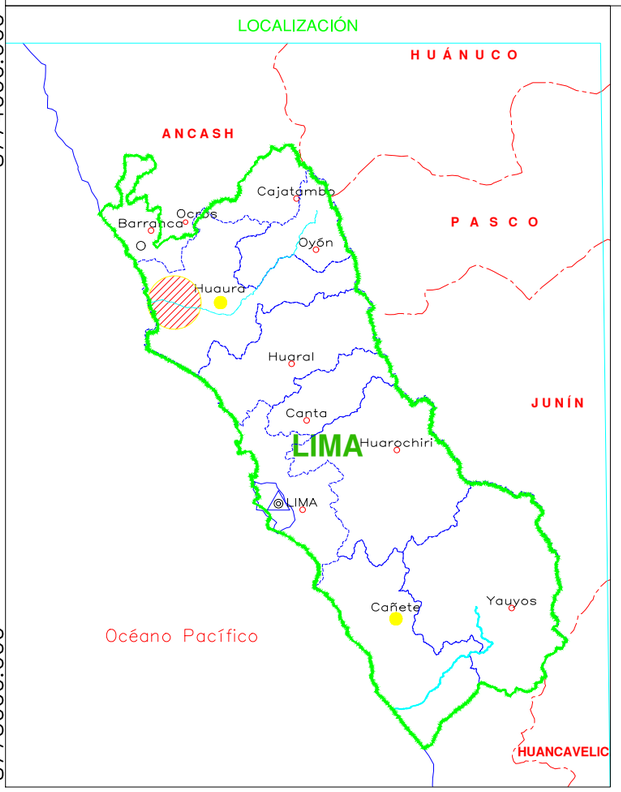

UBICACIÓN

ESCALA GRAFICA

LEYENDA

- Río Cañete
- DMO
- DME
- Diques Seccion 1

REV N°	FECHA	DESCRIPCION DE LA REVISION	REVISADO	DIRECTOR

	FECHA	FIRMA
DISEÑO :		
DIBUJO :		
REVISION :		
APROBACION :		
DIRECTOR DE PROYECTO :		

PERÚ Presidencia del Consejo de Ministros

RECONSTRUCCIÓN CON CAMBIOS

DEFENSAS RIBEREÑAS RIO HUAURA

PLANO

PLANO DE UBICACION DME/DMO 24 - DIQUE 11D

ESPECIALIDAD :

USO :


ZONA :

ESCALA :	FECHA :	REV :
1/10000	20/08/21	00

CODIGO DEL PLANO :

229000.000 229500.000

8773000.000

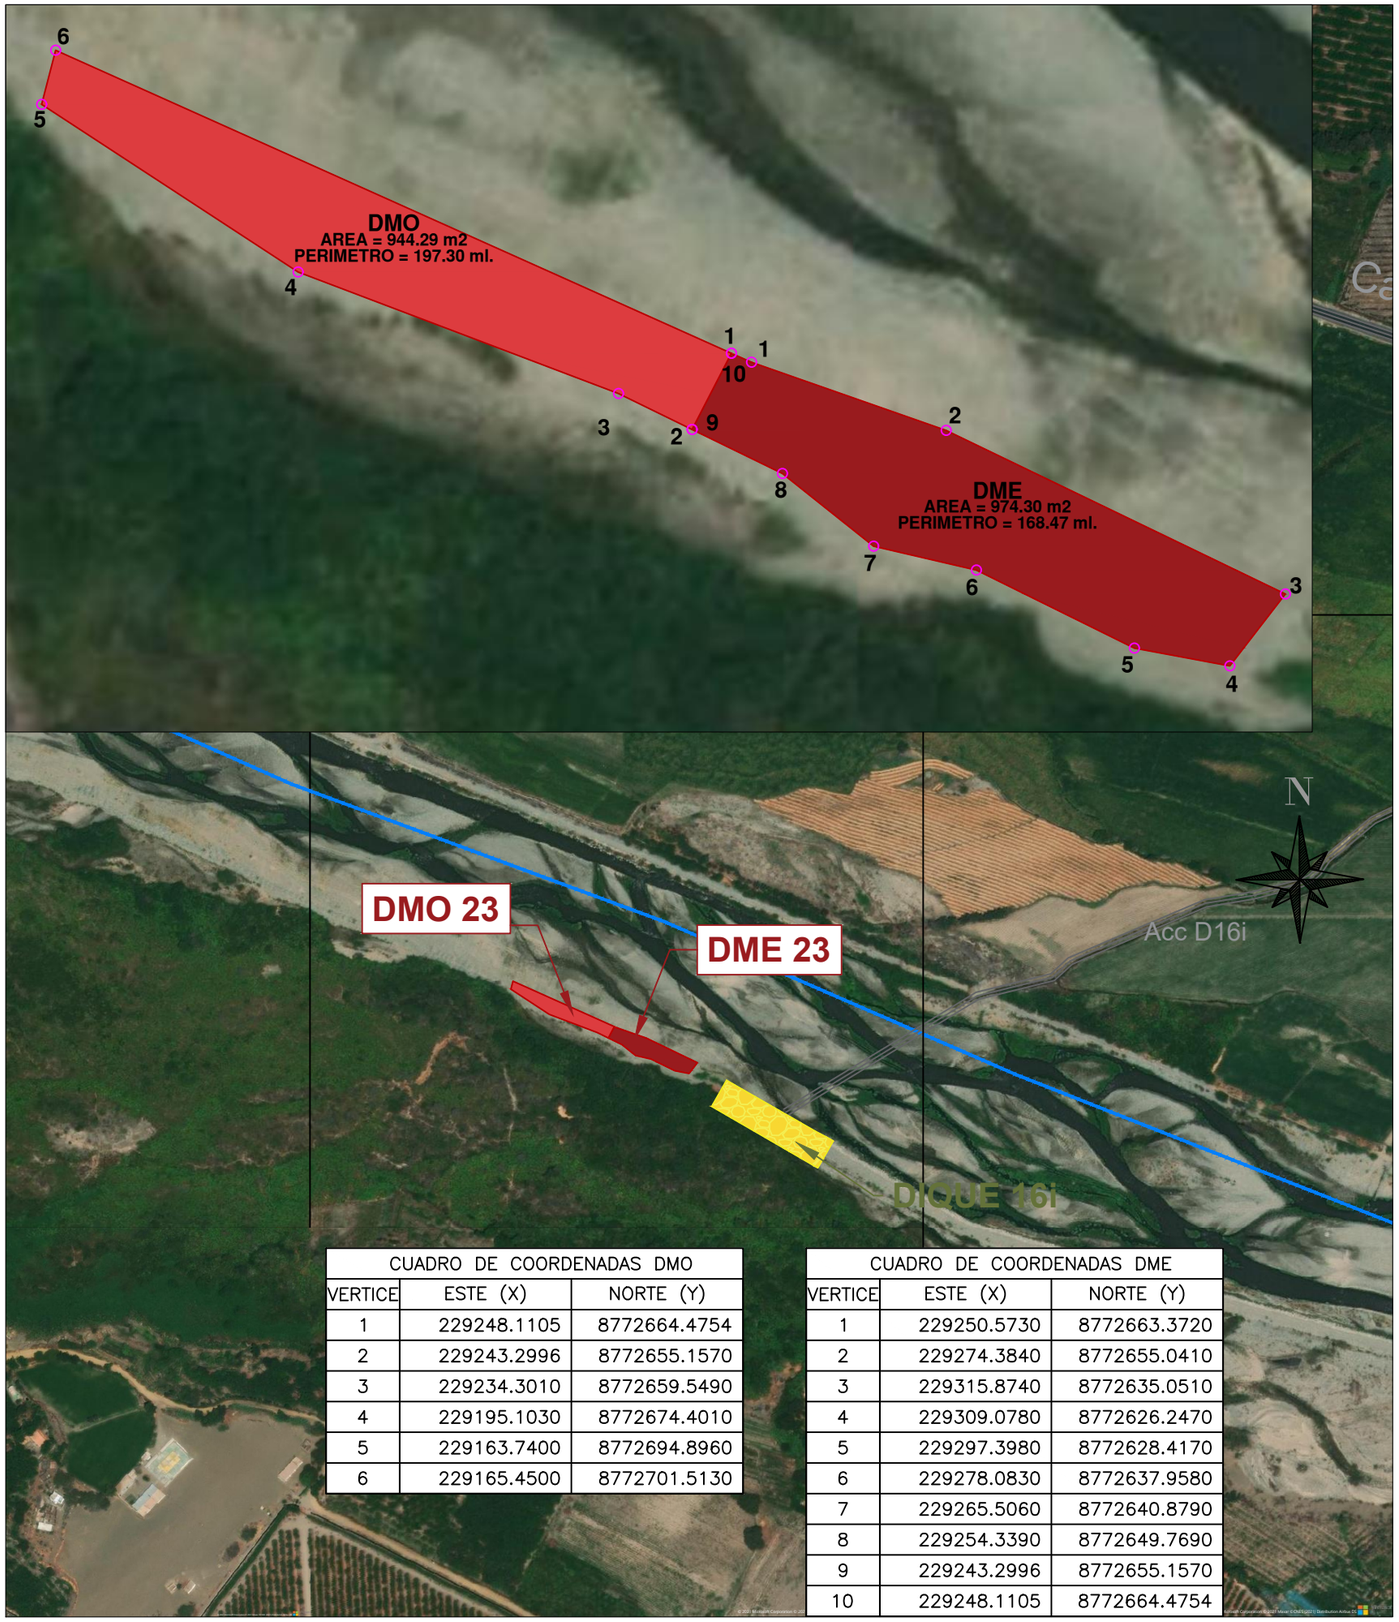

8772500.000

229000.000 229500.000

CUADRO DE COORDENADAS DMO

VERTICE	ESTE (X)	NORTE (Y)
1	229248.1105	8772664.4754
2	229243.2996	8772655.1570
3	229234.3010	8772659.5490
4	229195.1030	8772674.4010
5	229163.7400	8772694.8960
6	229165.4500	8772701.5130


CUADRO DE COORDENADAS DME

VERTICE	ESTE (X)	NORTE (Y)
1	229250.5730	8772663.3720
2	229274.3840	8772655.0410
3	229315.8740	8772635.0510
4	229309.0780	8772626.2470
5	229297.3980	8772628.4170
6	229278.0830	8772637.9580
7	229265.5060	8772640.8790
8	229254.3390	8772649.7690
9	229243.2996	8772655.1570
10	229248.1105	8772664.4754


8773000.000

8772500.000

UBICACIÓN

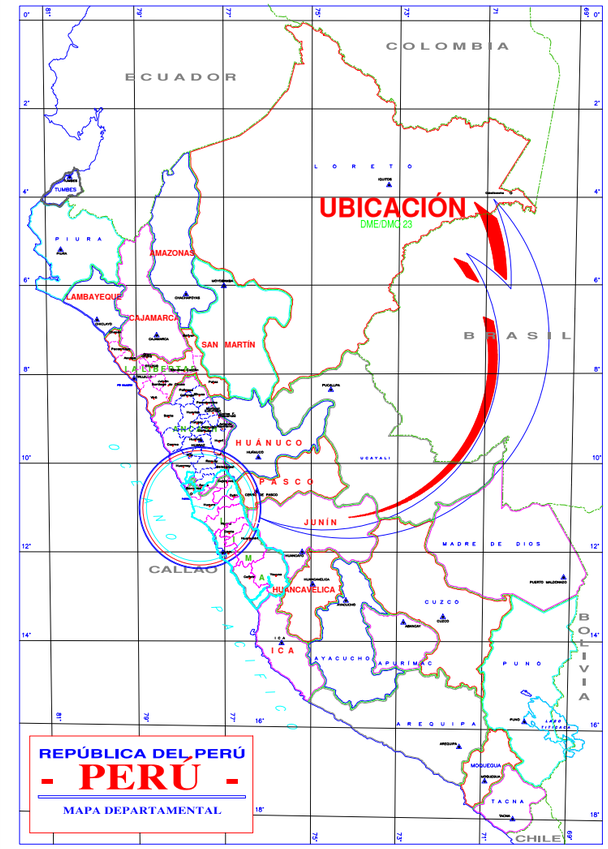

LOCALIZACIÓN

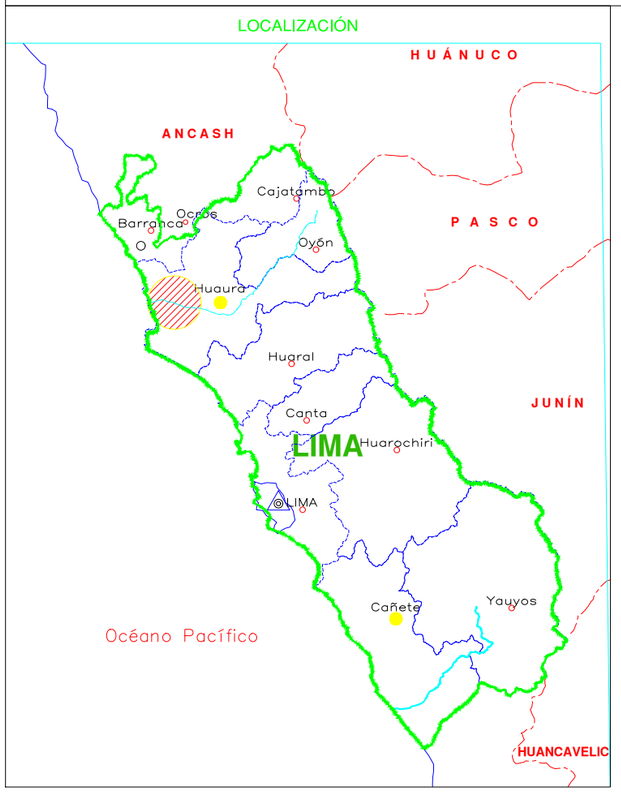

UBICACIÓN

ESCALA GRAFICA

LEYENDA

- Río Cañete
- DMO
- DME
- Diques Seccion 1

REV N°	FECHA	DESCRIPCION DE LA REVISION	REVISADO	DIRECTOR

	FECHA	FIRMA
DISEÑO :		
DIBUJO :		
REVISION :		
APROBACION :		
DIRECTOR DE PROYECTO :		

PERÚ Presidencia del Consejo de Ministros

RECONSTRUCCIÓN CON CAMBIOS

DEFENSAS RIBEREÑAS RIO HUAURA

PLANO

PLANO DE UBICACION DME/DMO 23 - DIQUES 16I

ESPECIALIDAD :

USO :

ZONA :

ESCALA :	FECHA :	REV :
1/5000	20/08/21	00


CODIGO DEL PLANO :

246500.000 247000.000 247500.000

8769500.000

8769000.000


8768500.000

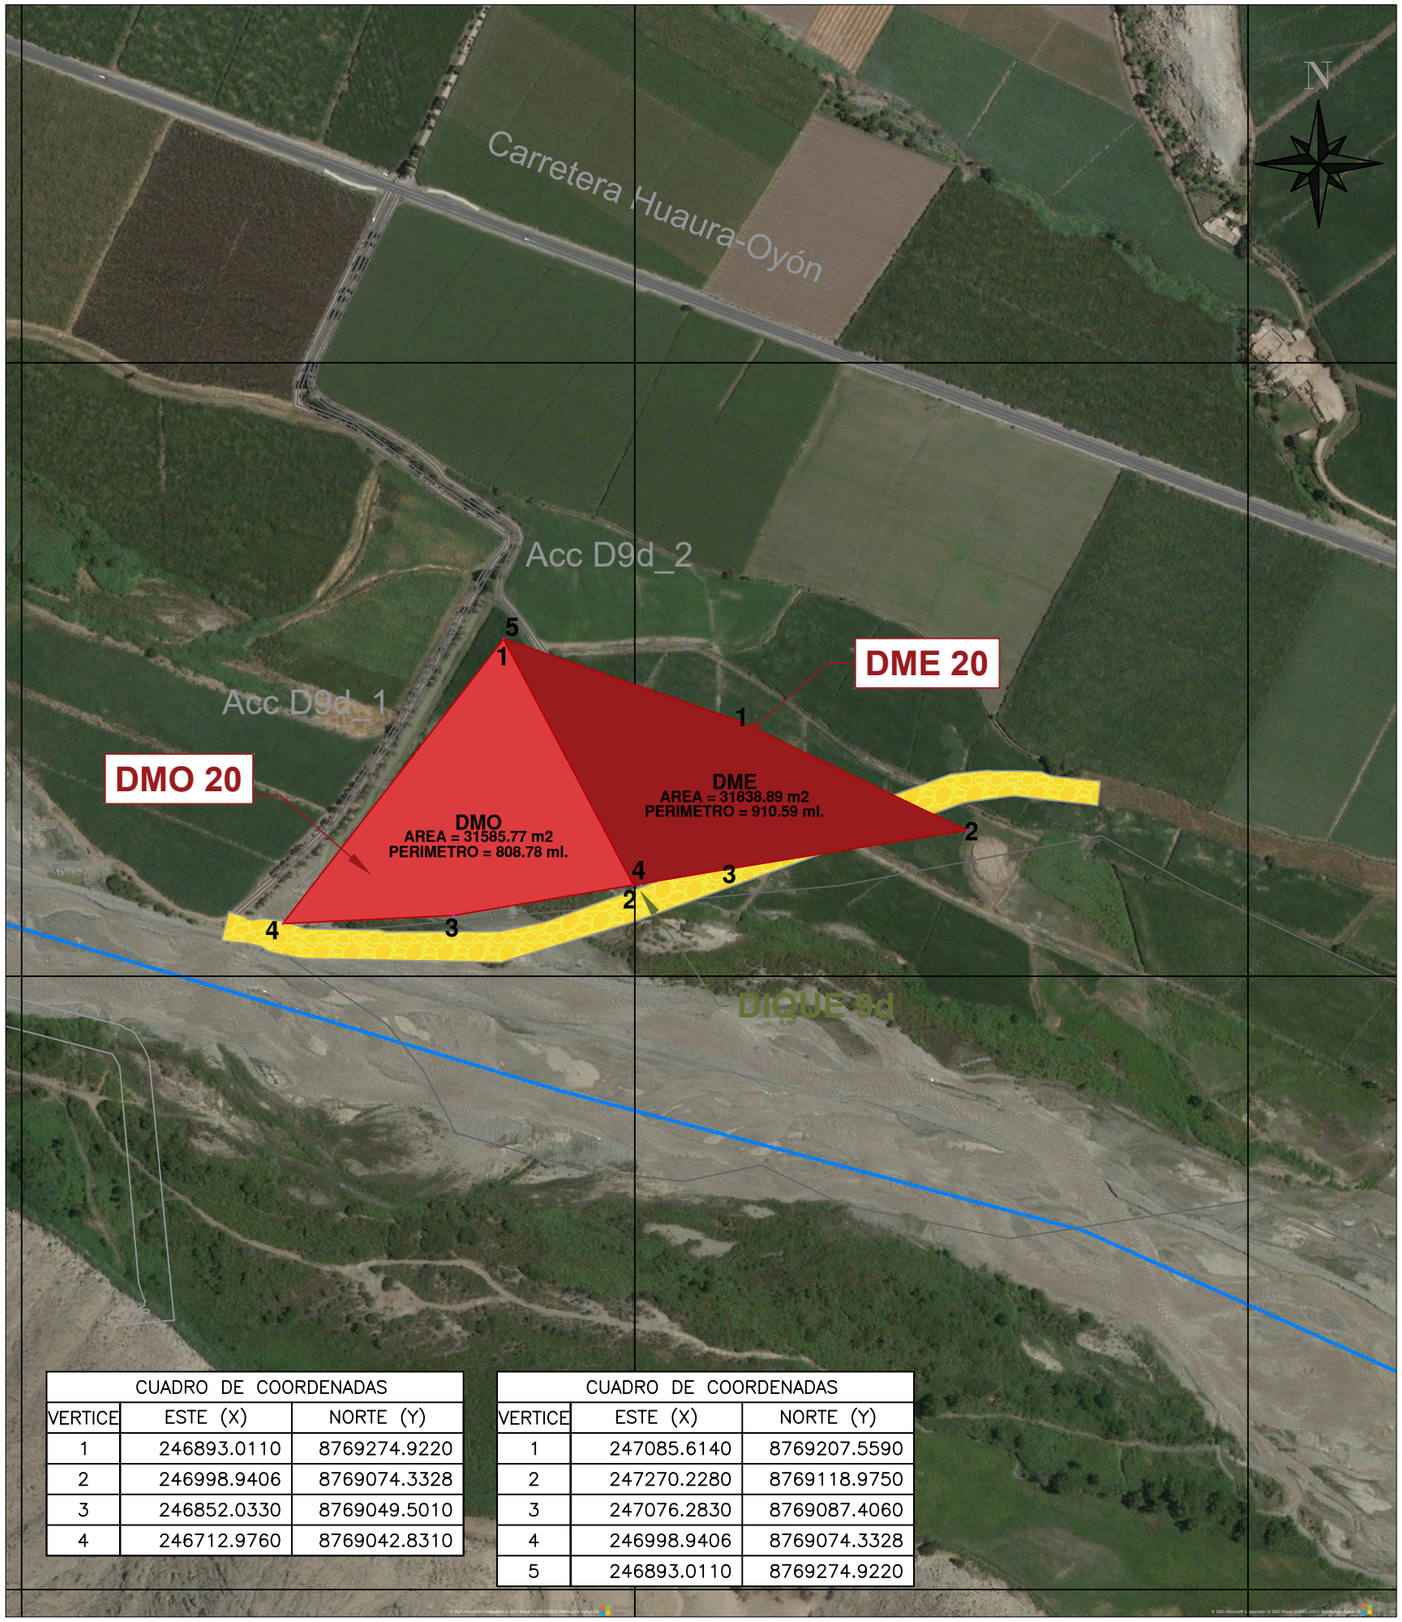


CUADRO DE COORDENADAS		
VERTICE	ESTE (X)	NORTE (Y)
1	246893.0110	8769274.9220
2	246998.9406	8769074.3328
3	246852.0330	8769049.5010
4	246712.9760	8769042.8310

CUADRO DE COORDENADAS		
VERTICE	ESTE (X)	NORTE (Y)
1	247085.6140	8769207.5590
2	247270.2280	8769118.9750
3	247076.2830	8769087.4060
4	246998.9406	8769074.3328
5	246893.0110	8769274.9220

UBICACIÓN

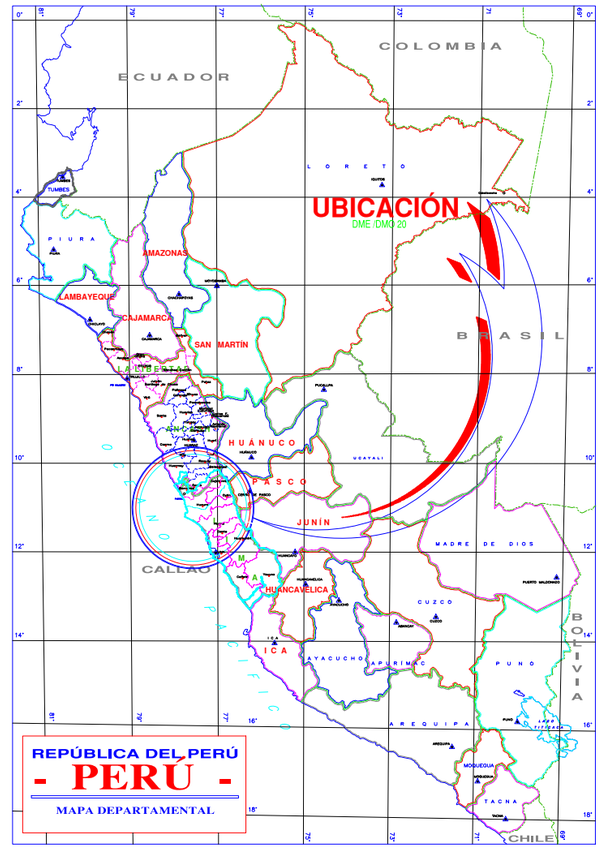

LOCALIZACIÓN

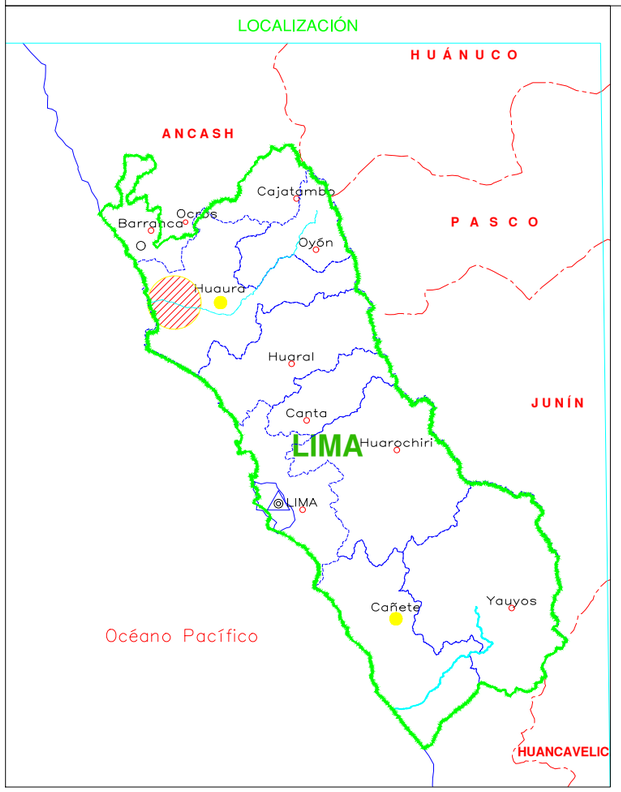

UBICACIÓN

ESCALA GRAFICA

LEYENDA

- Río Cañete
- DMO
- DME
- Diques Seccion 1

REV N°	FECHA	DESCRIPCION DE LA REVISION	REVISADO	DIRECTOR

	FECHA	FIRMA
DISEÑO :		
DIBUJO :		
REVISION :		
APROBACION :		
DIRECTOR DE PROYECTO :		

PERÚ Presidencia del Consejo de Ministros

RECONSTRUCCIÓN CON CAMBIOS

DEFENSAS RIBEREÑAS RIO HUAURA

PLANO

PLANO DE UBICACION DME/DMO 20 - DIQUES 9D

ESPECIALIDAD :

USO :

ZONA :

ESCALA :	FECHA :	REV :
1/5000	20/08/21	00

CODIGO DEL PLANO :

RECONSTRUCCIÓN CON CAMBIOS

REVISIÓN DE DOCUMENTOS TÉCNICOS

☒ A- ACEPTADO

☐ B- ACEPTADO CON COMENTARIOS

☐ C- RECHAZADO

Rogelio Gonzales — FIRMA

23/09/2021 — FECHA

RECONSTRUCCIÓN CON CAMBIOS

PLAN DE GESTIÓN DE TRÁFICO

RIO CAÑETE

400201-OHL001-000-XX-PL-ZZ-000013

DIRECCIÓN DE SOLUCIONES INTEGRALES

REV N°	FECHA	DESCRIPCIÓN	ELAB. POR	REV. POR	APROB. POR
ROO	24/08/2021	Emitido para Revisión y Comentarios	J. Ballarte	F. Cisneros	J. López Q.
RO1	20/09/2021	Emitido para Revisión y Comentarios	J. Ballarte	F. Cisneros	J. López Q.
		FIRMAS:			

CO - PE - 1PE324 - PR - PN - 003 - CÑ

Construcción **Perú** **Rios Cañete y Huaura**

PLAN DE GESTIÓN DE TRÁFICO CUENCA CAÑETE

Propuesto por	Revisado por	Aprobado por
Jefe de Producción	Gerente de Sitio	Gerente de Proyecto
José Ballarte, 17/09/2021	Freddy Cisneros, 17/09/2021	Javier López Quiñones, 17/09/2021

Nivel de seguridad:
Publico

Alcance:
Defensa Ribereña del Rio Cañete y Rio Huaura - Paquete 5

Una vez impreso este documento, se convierte en copia no controlada, verificar su vigencia la carpeta de “Documentos aprobados” del SharePoint

Histórico de revisiones

Rev. 00	23/08/2021	Creación del documento
Rev. 01	17/09/2021	Corrección en figura 01, decía “Hacia Trujillo”, ahora dice “Hacia Yauyos”

Documentación relacionada y aplicable

----	----

Definiciones

----	----

Matriz del Conocimiento

CATEGORÍA	FUNCIONES
☐ Todas las categorías	☒ Todas las funciones
☐ Consejero delegado	☐ Asesoría Jurídica
☐ Directores Generales	☐ Económico Financiera
☐ Dirección General	☐ Organización
☐ Director Corporativo	☐ RR.HH y SSGG
☐ Director	☐ Sistemas de Información
☐ Jefe Corporativo de	☐ Soporte Corporativo
☒ Jefe de	☐ Soporte Técnico
☒ Técnico	☐ Línea/Producción
☒ Especialista	☐ Otros:……..
☒ Administrativo	
☒ Operario cualificado	

Responsable de distribución: jefe de producción

ÍNDICE

1.	OBJETIVO	5
2.	ALCANCE	5
3.	RESPONSABILIDADES	5
3.1.	Gerente / Director de Proyecto	5
3.2.	Responsable de SSOMA	5
3.3.	Gerente de Sitio y/o jefes de Área	5
3.4.	Jefes y Supervisores de Área	5
3.5.	Trabajadores	5
4.	PROCEDIMIENTO	6
4.1.	Para realizar descargas de materiales desde grúa al interior del proyecto.	6
4.2.	Transito desde vías principales hacia vías alternas	7
4.3.	Tránsito al interior, en vías Alternas	7
4.3.	Tránsito al interior, en vías Alternas	8
4.4.	Transito al interior de los diques (Área de trabajo)	9
5.	SEÑALETICA	10
5.1.	Señales de tránsito transitorias	10
5.2.	Iluminación del sitio	11
5.3.	Cierres de vías y otras órdenes de regulación de tráfico temporal	11
5.4.	Prevención de intrusión y daño a la propiedad contigua en áreas de tránsito.	11
5.5.	Restricciones sobre el uso de propiedad contigua	11
6.	FORMATOS RELACIONACIONADOS	11
7.	ANEXOS	11

1. OBJETIVO

El presente plan tiene por objetivo el control de tránsito vehicular en las cargas y descargas de materiales con camión grúa, tránsito de volquetes al interior del proyecto y en zonas aledañas como vías principales y alternas para acceder a Diques, Canteras, Puntos de toma de agua y demás áreas auxiliares, a fin de prevenir eventos vehiculares con propios o terceros.

2. ALCANCE

Aplicable a todos los trabajos que impliquen control de tránsito vehicular en las vías aledañas de la obra Soluciones integrales de los Rios Cañete y Huaura, ya sea OHLA o las empresas subcontratistas, prestadores de servicios y terceros.

3. RESPONSABILIDADES

3.1. Gerente / Director de Proyecto

- Aprobar el presente Plan de Tránsito para el Proyecto.

3.2. Responsable de SSOMA

- Asesorar permanentemente a todas las áreas para una adecuada identificación de peligros, evaluación y control de los riesgos vehiculares durante la ejecución del Proyecto.

3.3. Gerente de Sitio y/o jefes de Área

- Elaborar, Implementar y asegurar el cumplimiento del presente plan.

3.4. Jefes y Supervisores de Área

- Identificar los peligros y riesgos del tránsito vehicular en el entorno del Proyecto.
- Garantizar el desarrollo e implementación de controles para la prevención de eventos de tránsito en el entorno del Proyecto.
- Velar por el cumplimiento del presente plan.

3.5. Trabajadores

- Cumplir lo establecido en el presente plan.

- Participar activamente en las evaluaciones de riesgos del tránsito vehicular en el entorno del proyecto.
- Informar de inmediato a su jefe / Supervisor sobre cualquier nuevo riesgo que se presente en el tránsito vehicular.

4. PROCEDIMIENTO

4.1. Para realizar descargas de materiales desde grúa al interior del proyecto.

1. Implementar apoyo de vigías para el control de tránsito vehicular interno y/o externo cuando se realiza la carga o descarga de materiales camión grúa.
2. Se implementará la delimitación del área de descarga de los camiones grúa con conos de seguridad y barras extensibles.
3. Los conos de seguridad serán instalados de forma que a los extremos formen un ángulo de 45°.
4. Si en el área de descarga se tuviese tránsito de vehículos particulares o externos al proyecto, se contará con vigías o señaleros a los extremos para controlar el tránsito vehicular que existe en el lugar de las cargas y descargas de materiales.
5. Cada vez que las cargas estén en suspensión (elevadas) se detiene el tránsito de vehículos en ambas direcciones hasta que la carga esté asentado sobre la tolva de los camiones o plataformas para la posición final de la carga.

4.2. Transito desde vías principales hacia vías alternas

Para el transito desde una vía principal hacia una vía alterna se procederá según la siguiente configuración:

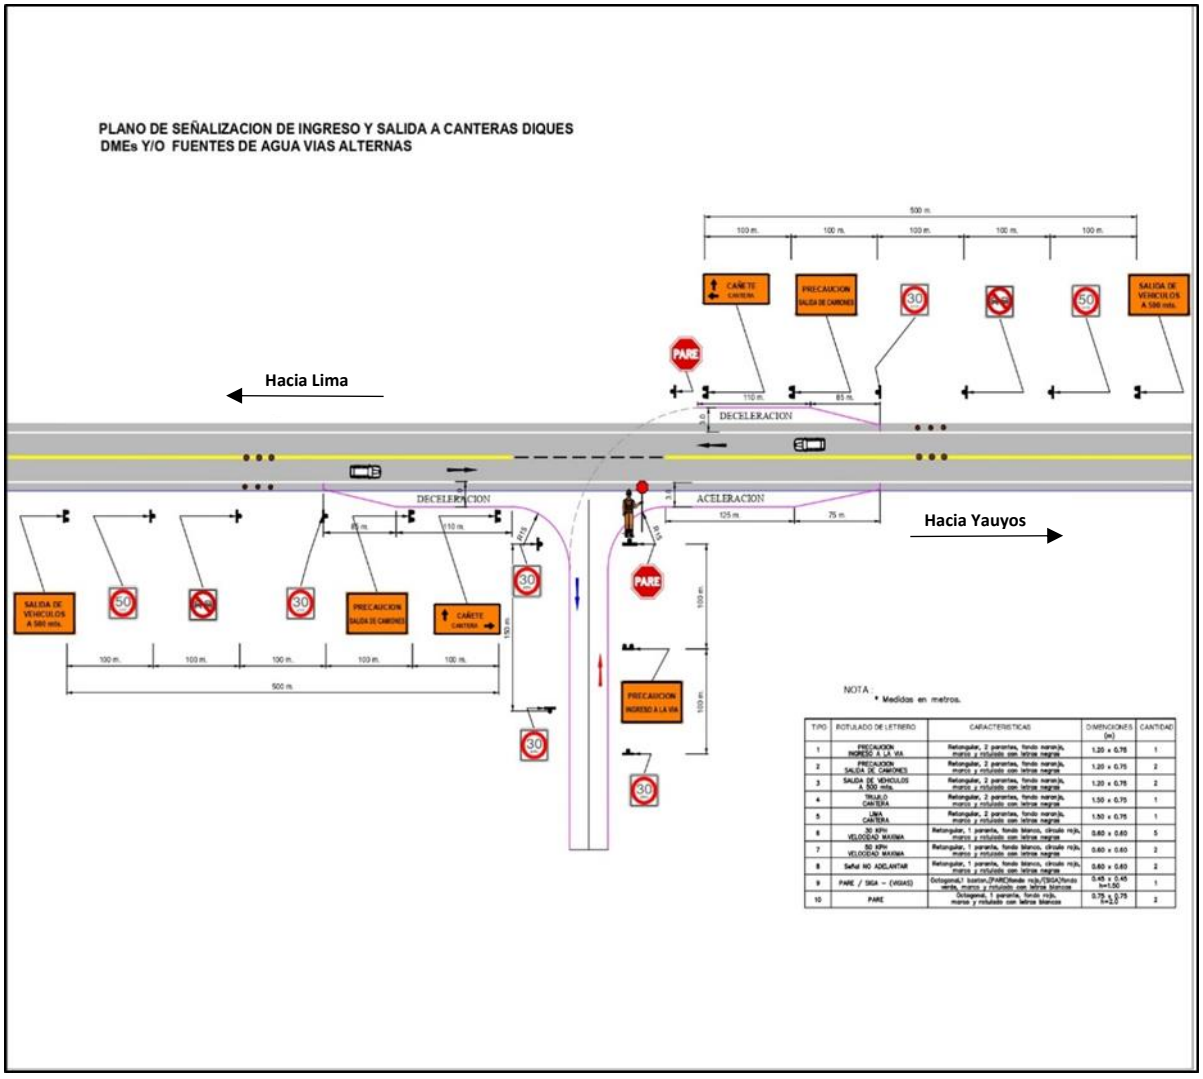


Figura 1. *Plano referencial acceso de vías principales a vías alternas.*

4.3. Tránsito al interior, en vías Alternas

Para el tránsito al interior en vías alternas se procederá según la siguiente configuración:

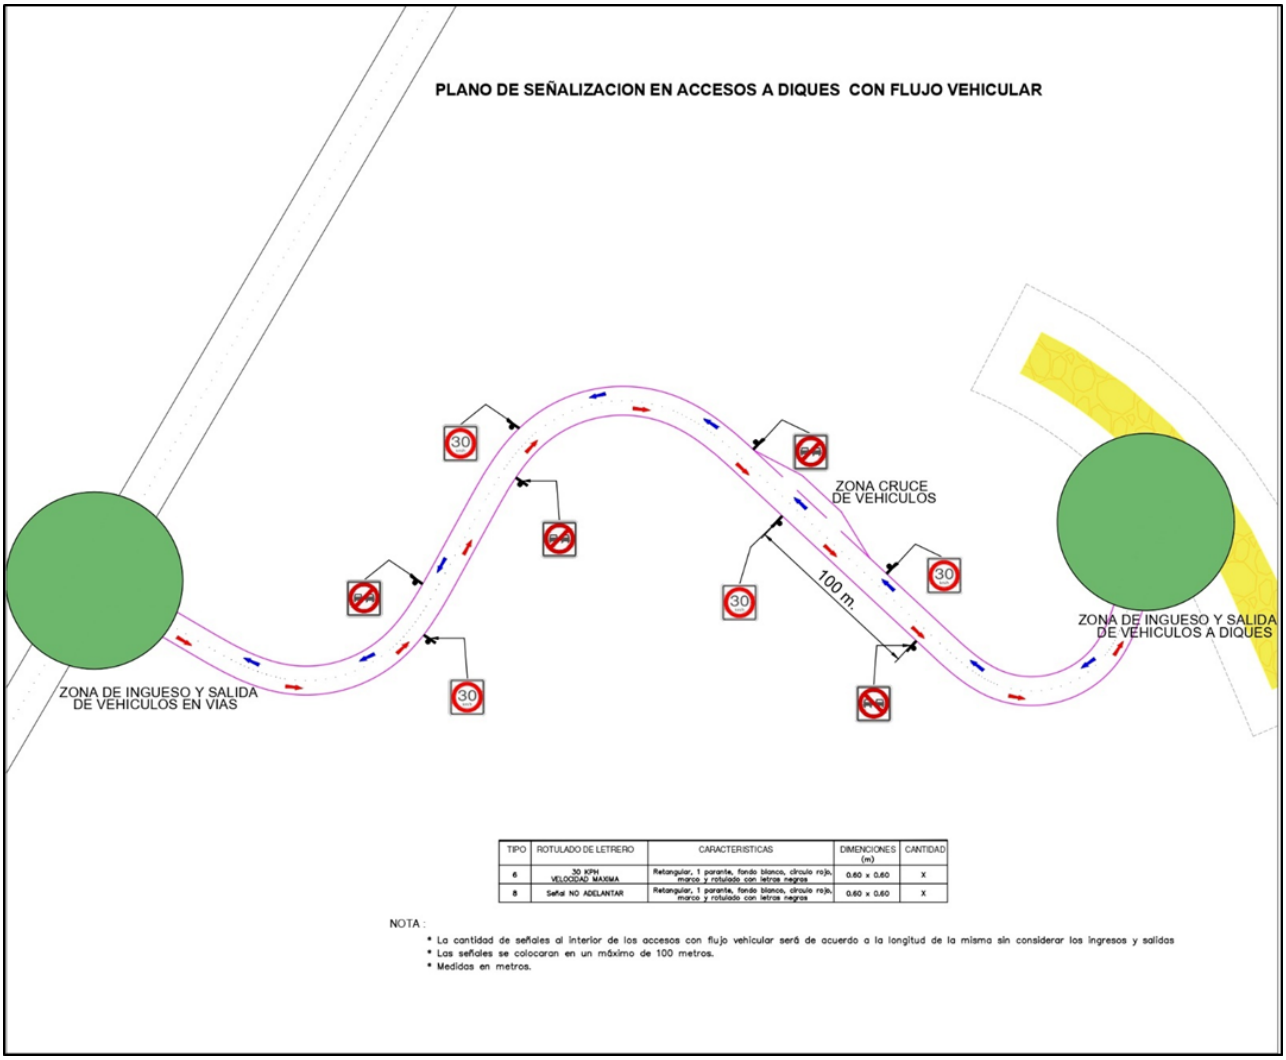


Figura 2.*Plano referencial acceso de vías alternas a diques.*

4.4. Transito al interior de los diques (Área de trabajo)

Para el transito al interior de los diques se procederá según la siguiente configuración:

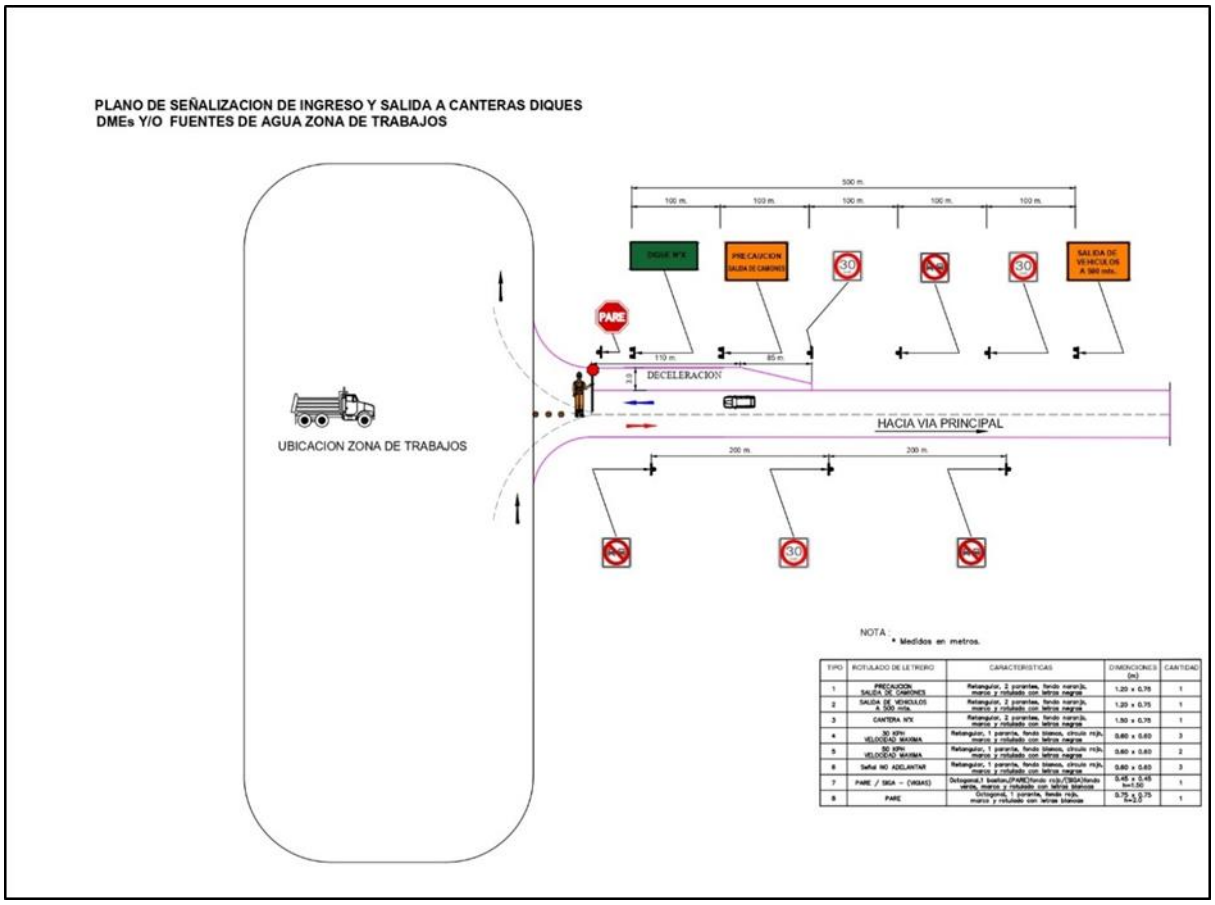


***Figura 3**.Plano referencial acceso interno a diques.*

Para la fase de construcción cada subcontratista deberá implementar en el área de trabajo el Plan de Transito Interno (Flujos de tránsito, señaléticas, vigías de darse el caso) con las configuraciones mencionadas en este procedimiento; este deberá estar aprobado y firmado por su gerencia.

Se elaborará un informe mensual con la señalética implementada según el plan de tránsito interno del subcontratista.

5. SEÑALETICA

5.1. Señales de tránsito transitorias

- Se implementará estas señales para advertir a los peatones, transporte público y privado que transitan por el alcance de la obra Soluciones Integrales de lo Rios Huaura y Cañete.
- Se colocarán letreros de OBRAS A 200M, OBRAS A 100M, OBRAS A 50M, DISMINUIR VELOCIDAD, DESPACIO OBRAS Y HOMBRES TRABAJANDO en las vías que van en dirección del proyecto.
- Se colocarán tranqueras en ambos extremos del área de maniobras OBRAS EN LA CALLE – DESVÍO – CONTINUE LA RUTA INDICADA.

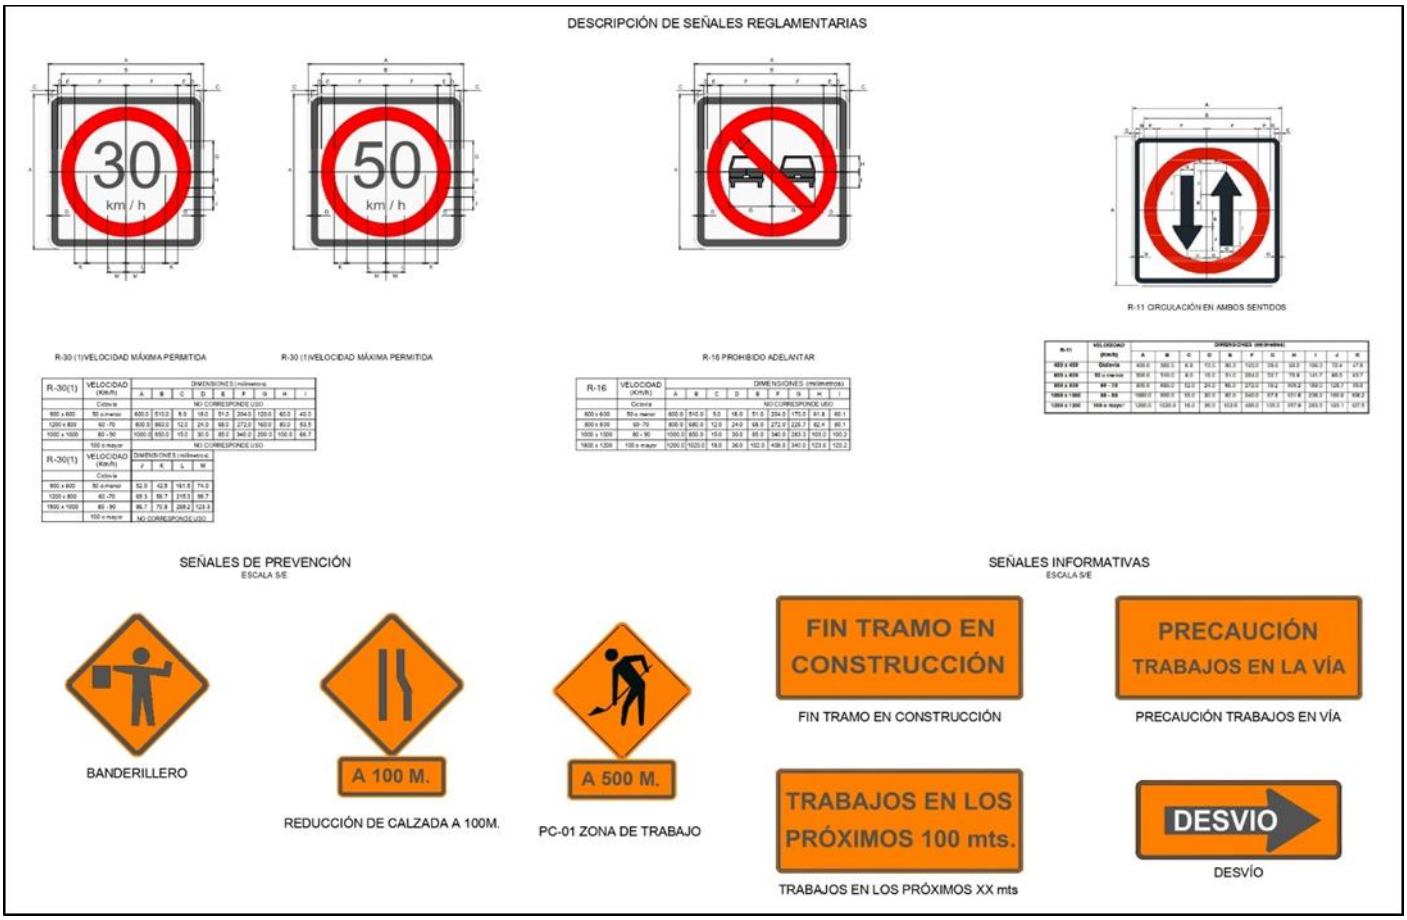


Figura 4.*Señalética.*

5.2. Iluminación del sitio

Si se ejecutarían trabajos en turno noche se debe de considerar la señalética de tipo reflectivo y la iluminación para las vías de tránsito vehicular, peatonal y áreas de trabajo internas los cuales se podrán reubicar de acuerdo a la definición y ejecución de los trabajos.

5.3. Cierres de vías y otras órdenes de regulación de tráfico temporal

Si fuera necesario realizar un cierre parcial de uno de los carriles de las avenidas aledañas al proyecto, Se deberá solicitar autorización de parte de la Sub-Gerencia o Gerencia de Transporte y Acondicionamiento Vial de la Municipalidad donde se ubique el cierre de vía y se realizara la comunicación a Responsabilidad Social de OHLA.

5.4. Prevención de intrusión y daño a la propiedad contigua en áreas de tránsito.

En cuanto a este punto se tiene considerado en el Plan de Buena Vecindad, para los cuales se establecerán planes de acción según las situaciones presentadas durante la ejecución del proyecto.

5.5. Restricciones sobre el uso de propiedad contigua

En cuanto a este punto se tiene considerado en el Plan de Buena Vecindad, de ser necesario utilizar estas propiedades para la ejecución del proyecto.


6. FORMATOS RELACIONADOS

---

7. ANEXOS

- Anexo 01: Planos de la cuenca Cañete

ANEXO 01
PLANOS DE LA CUENCA CAÑETE

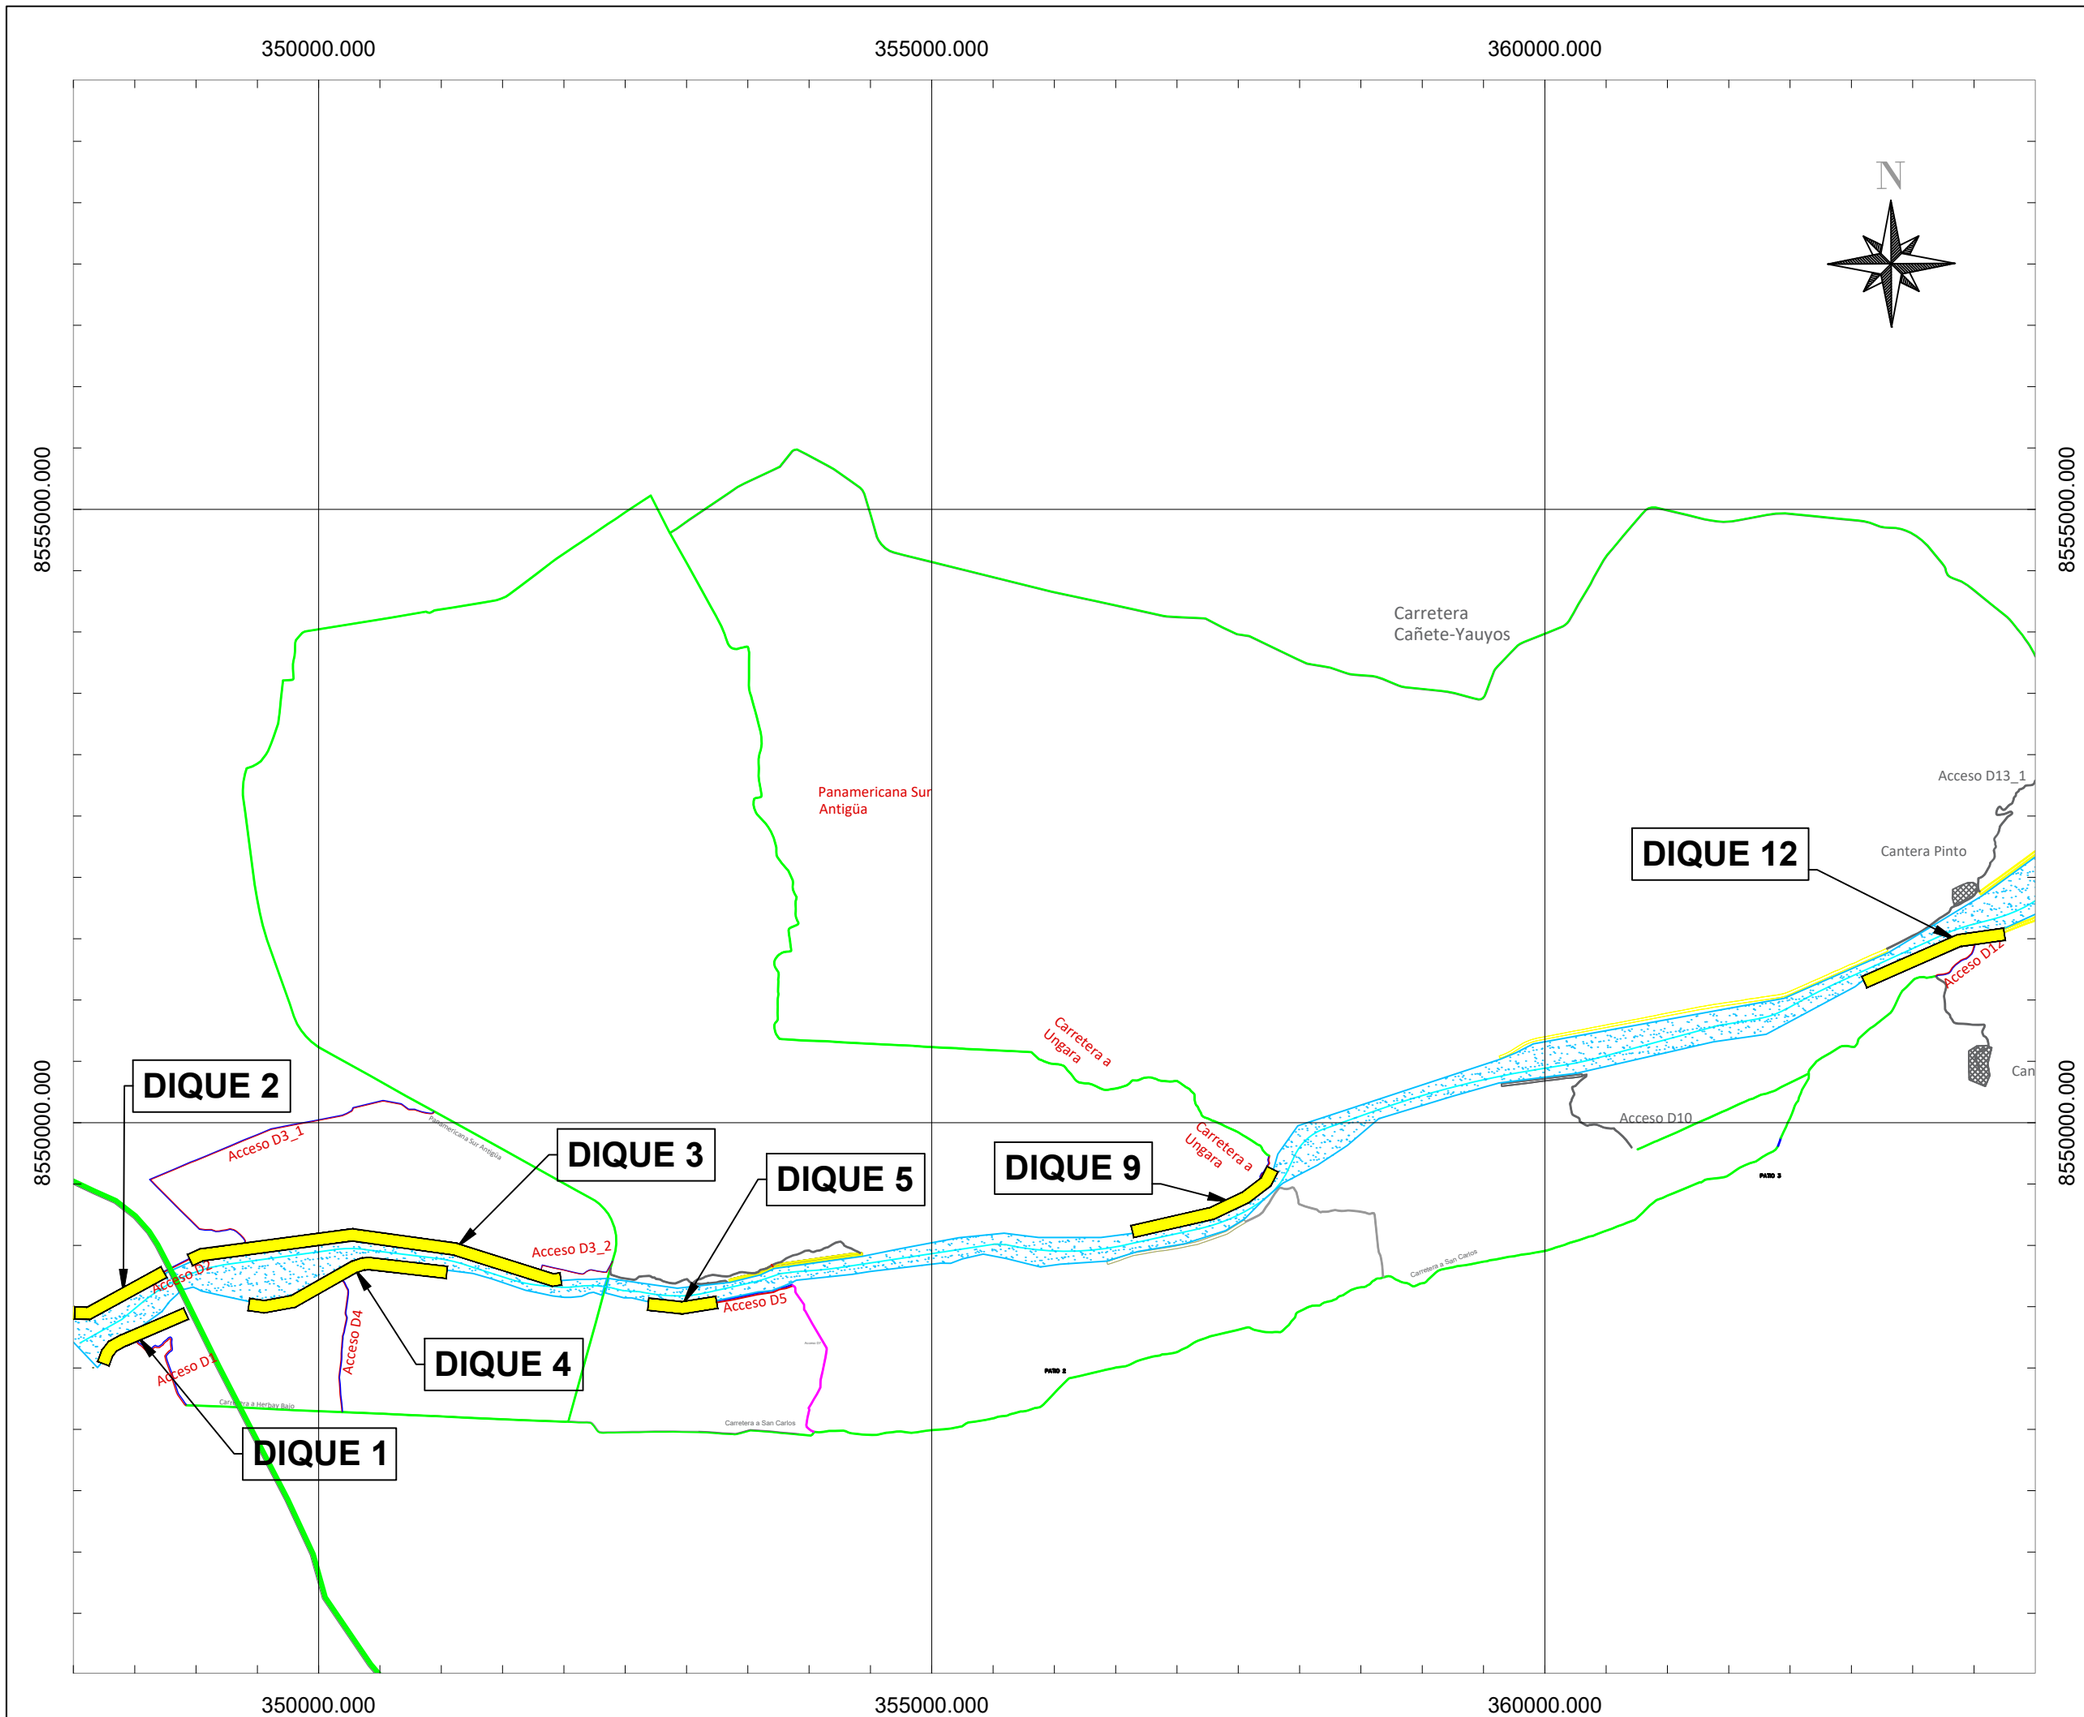

UBICACIÓN

ESCALA GRAFICA

LEYENDA

- Vias Principales
- Vias Alternas
- Accesos
- Diques
- Río Cañete

REV N°	FECHA	DESCRIPCION DE LA REVISION	REVISADO	DIRECTOR

	FECHA	FIRMA
DISEÑO :		
DIBUJO :		
REVISION :		
APROBACION :		
DIRECTOR DE PROYECTO :		

PERÚ Presidencia del Consejo de Ministros

RECONSTRUCCIÓN CON CAMBIOS

DEFENSAS RIBEREÑAS RIO CAÑETE

PLANO

PLANO CLAVE ACCESOS DIQUES


ESPECIALIDAD :

USO :

ZONA :

ESCALA :	FECHA :	REV :
1/50000	18/08/21	00

CODIGO DEL PLANO :

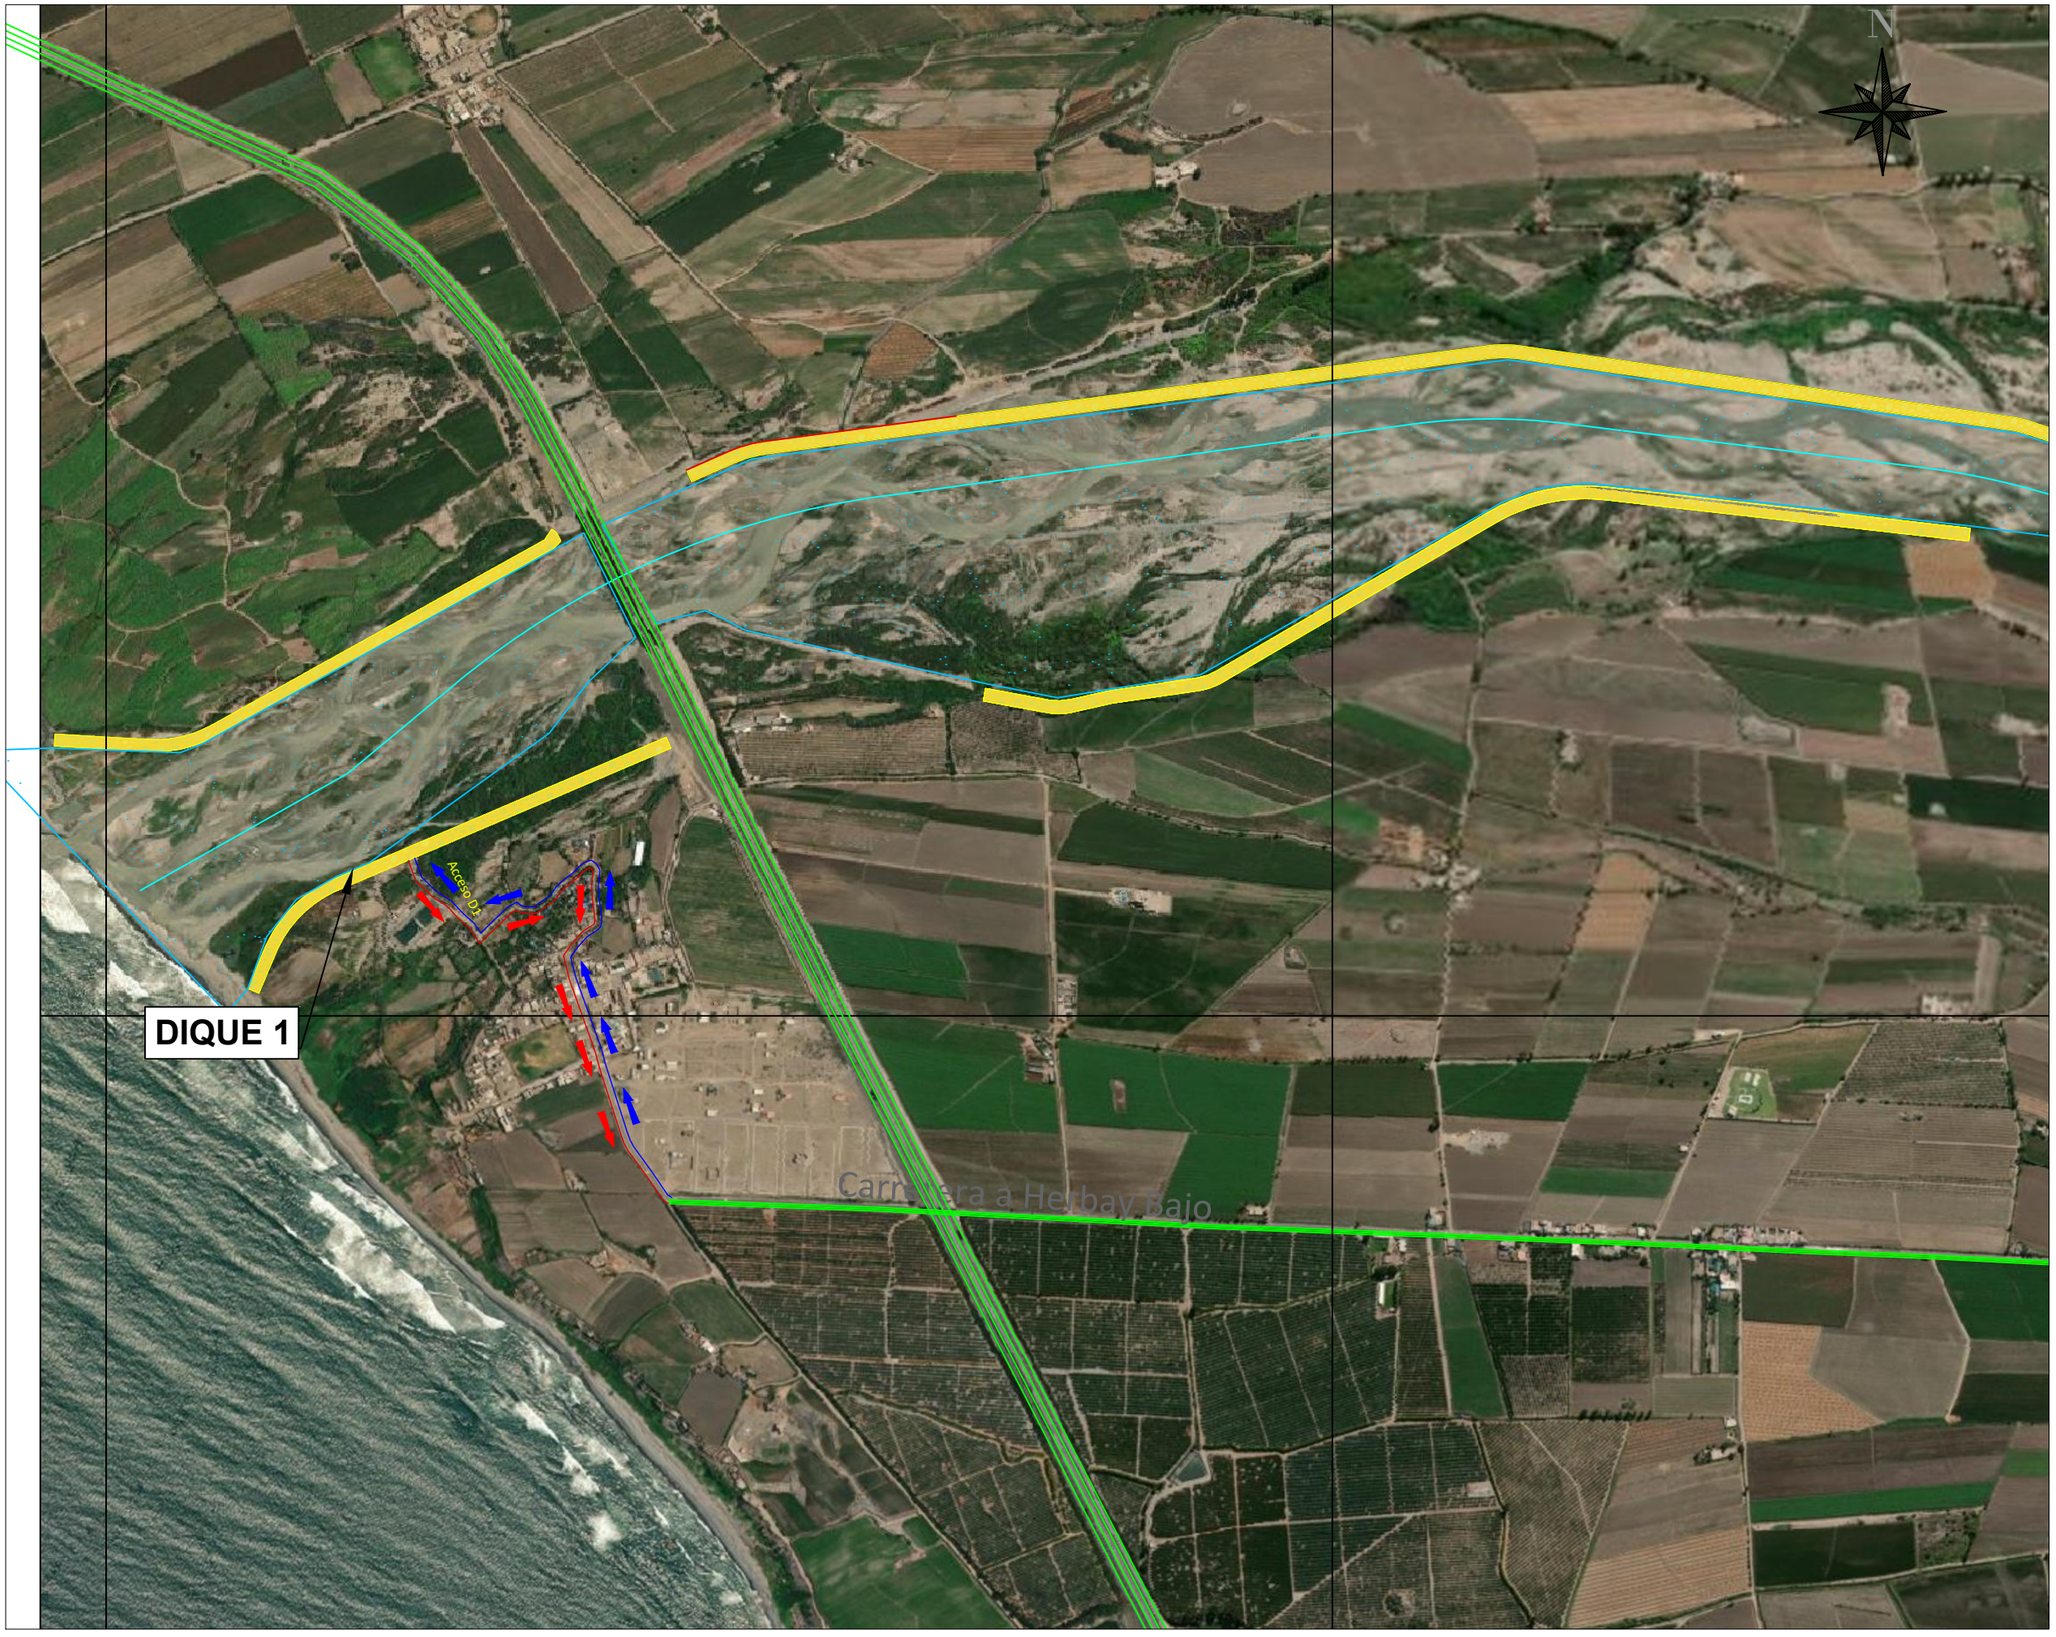

UBICACIÓN

ESCALA GRAFICA

LEYENDA

- Vias Principales
- Vias Alternas
- Accesos
- Diques
- Río Cañete

REV N°	FECHA	DESCRIPCION DE LA REVISION	REVISADO	DIRECTOR

	FECHA	FIRMA
DISEÑO :		
DIBUJO :		
REVISION :		
APROBACION :		
DIRECTOR DE PROYECTO :		

PERÚ Presidencia del Consejo de Ministros

RECONSTRUCCIÓN CON CAMBIOS

DEFENSAS RIBEREÑAS RIO CAÑETE

PLANO

PLANO DE UBICACION DIQUES 1


ESPECIALIDAD :

USO :

ZONA :

ESCALA :	FECHA :	REV :
1/20000	18/08/21	00

CODIGO DEL PLANO :

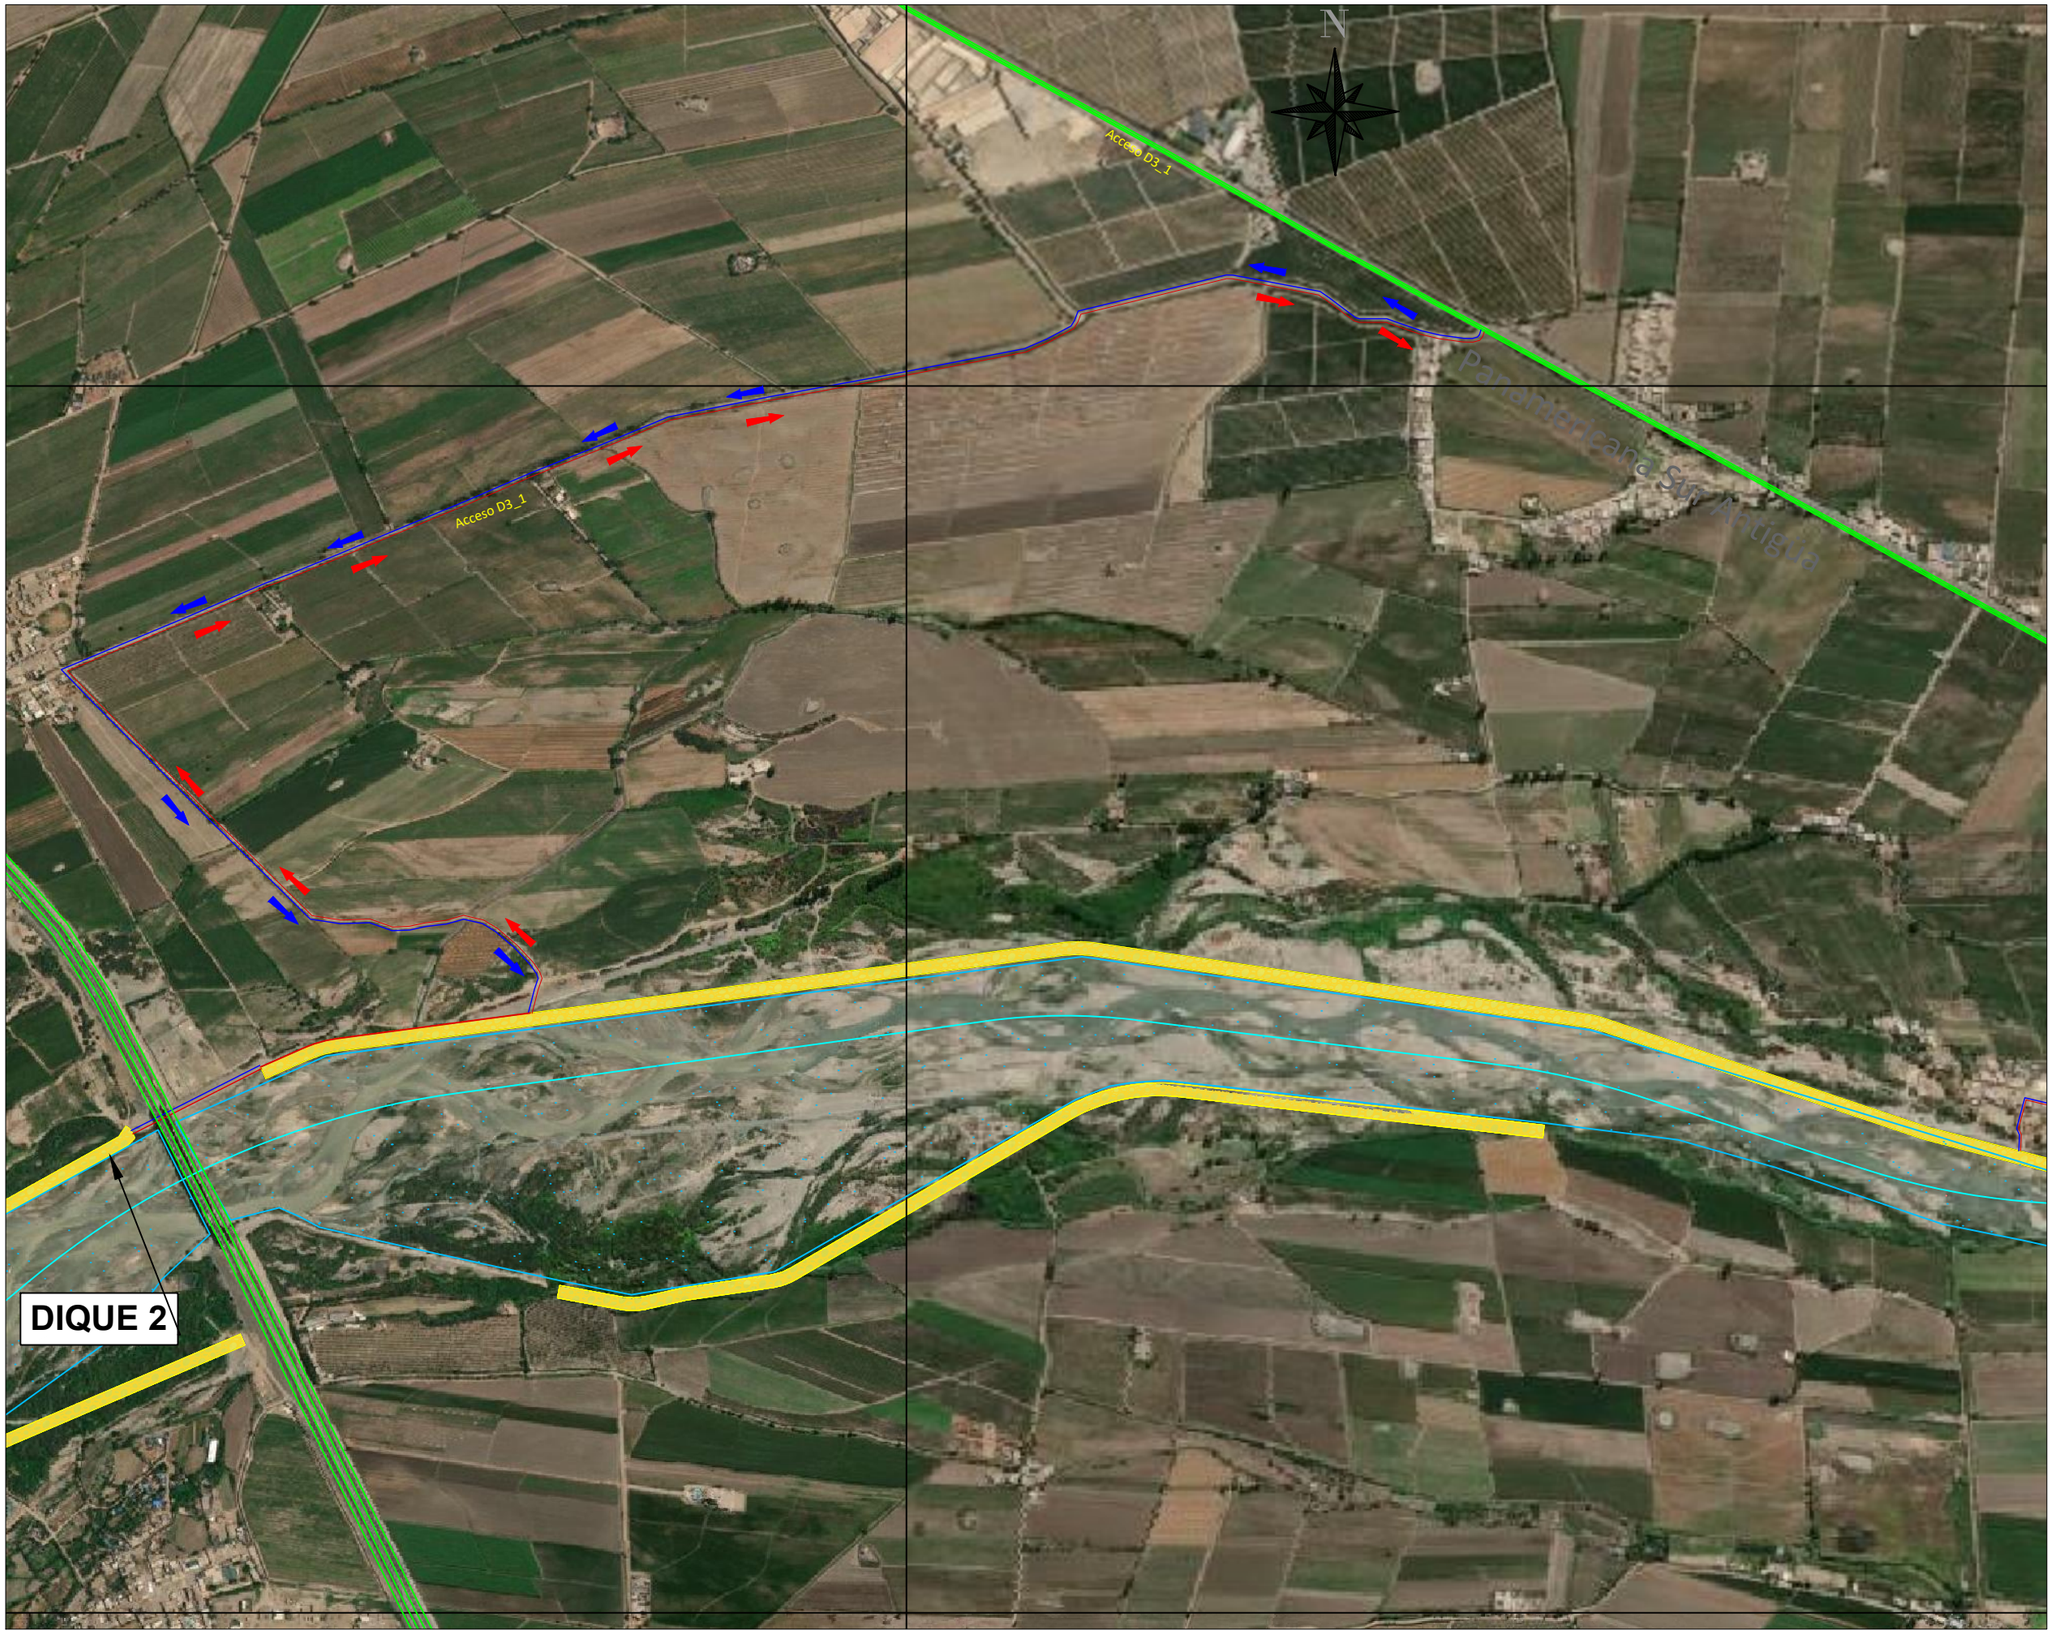

UBICACIÓN

ESCALA GRAFICA

LEYENDA

- Vias Principales
- Vias Alternas
- Accesos
- Diques
- Río Cañete

REV N°	FECHA	DESCRIPCION DE LA REVISION	REVISADO	DIRECTOR

	FECHA	FIRMA
DISEÑO :		
DIBUJO :		
REVISION :		
APROBACION :		
DIRECTOR DE PROYECTO :		

PERÚ Presidencia del Consejo de Ministros

RECONSTRUCCIÓN CON CAMBIOS

DEFENSAS RIBEREÑAS RIO CAÑETE

PLANO

PLANO DE UBICACION DIQUES 2


ESPECIALIDAD :

USO :

ZONA :

ESCALA :	FECHA :	REV :
1/20000	18/08/21	00

CODIGO DEL PLANO :

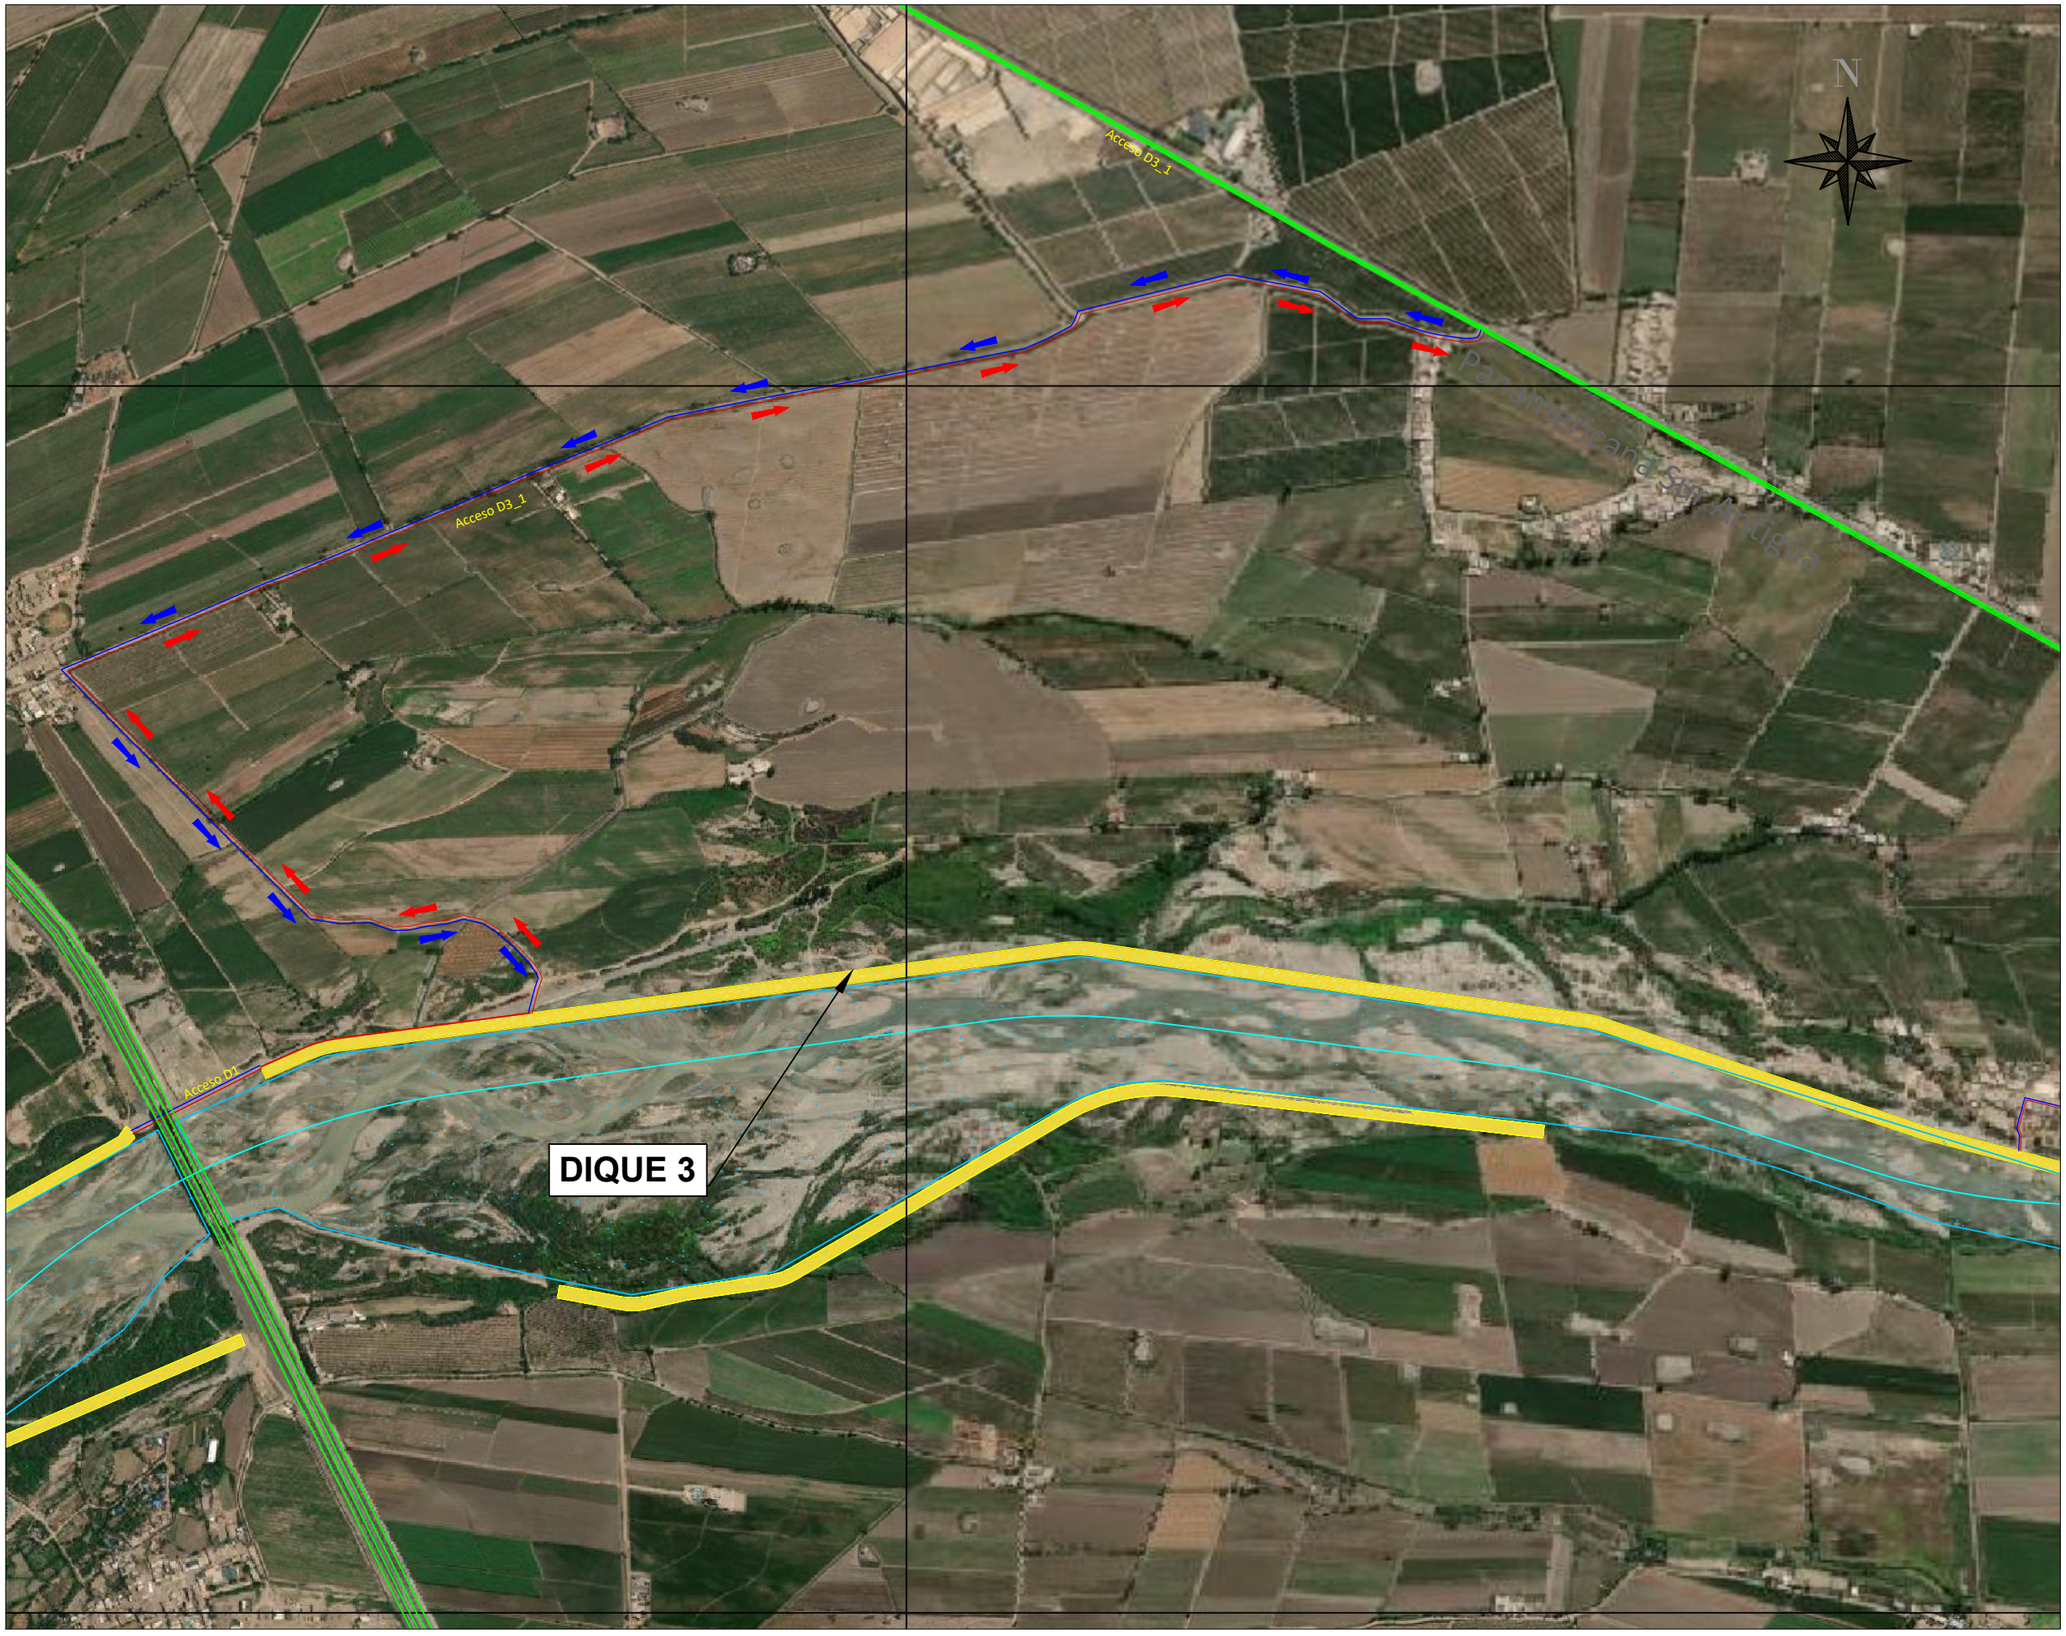

UBICACIÓN

ESCALA GRAFICA

LEYENDA

- Vias Principales
- Vias Alternas
- Accesos
- Diques
- Río Cañete

REV N°	FECHA	DESCRIPCION DE LA REVISION	REVISADO	DIRECTOR

	FECHA	FIRMA
DISEÑO :		
DIBUJO :		
REVISION :		
APROBACION :		
DIRECTOR DE PROYECTO :		

PERÚ Presidencia del Consejo de Ministros

RECONSTRUCCIÓN CON CAMBIOS

DEFENSAS RIBEREÑAS RIO CAÑETE

PLANO

PLANO DE UBICACION DIQUES 3


ESPECIALIDAD :

USO :

ZONA :

ESCALA :	FECHA :	REV :
1/20000	18/08/21	00

CODIGO DEL PLANO :

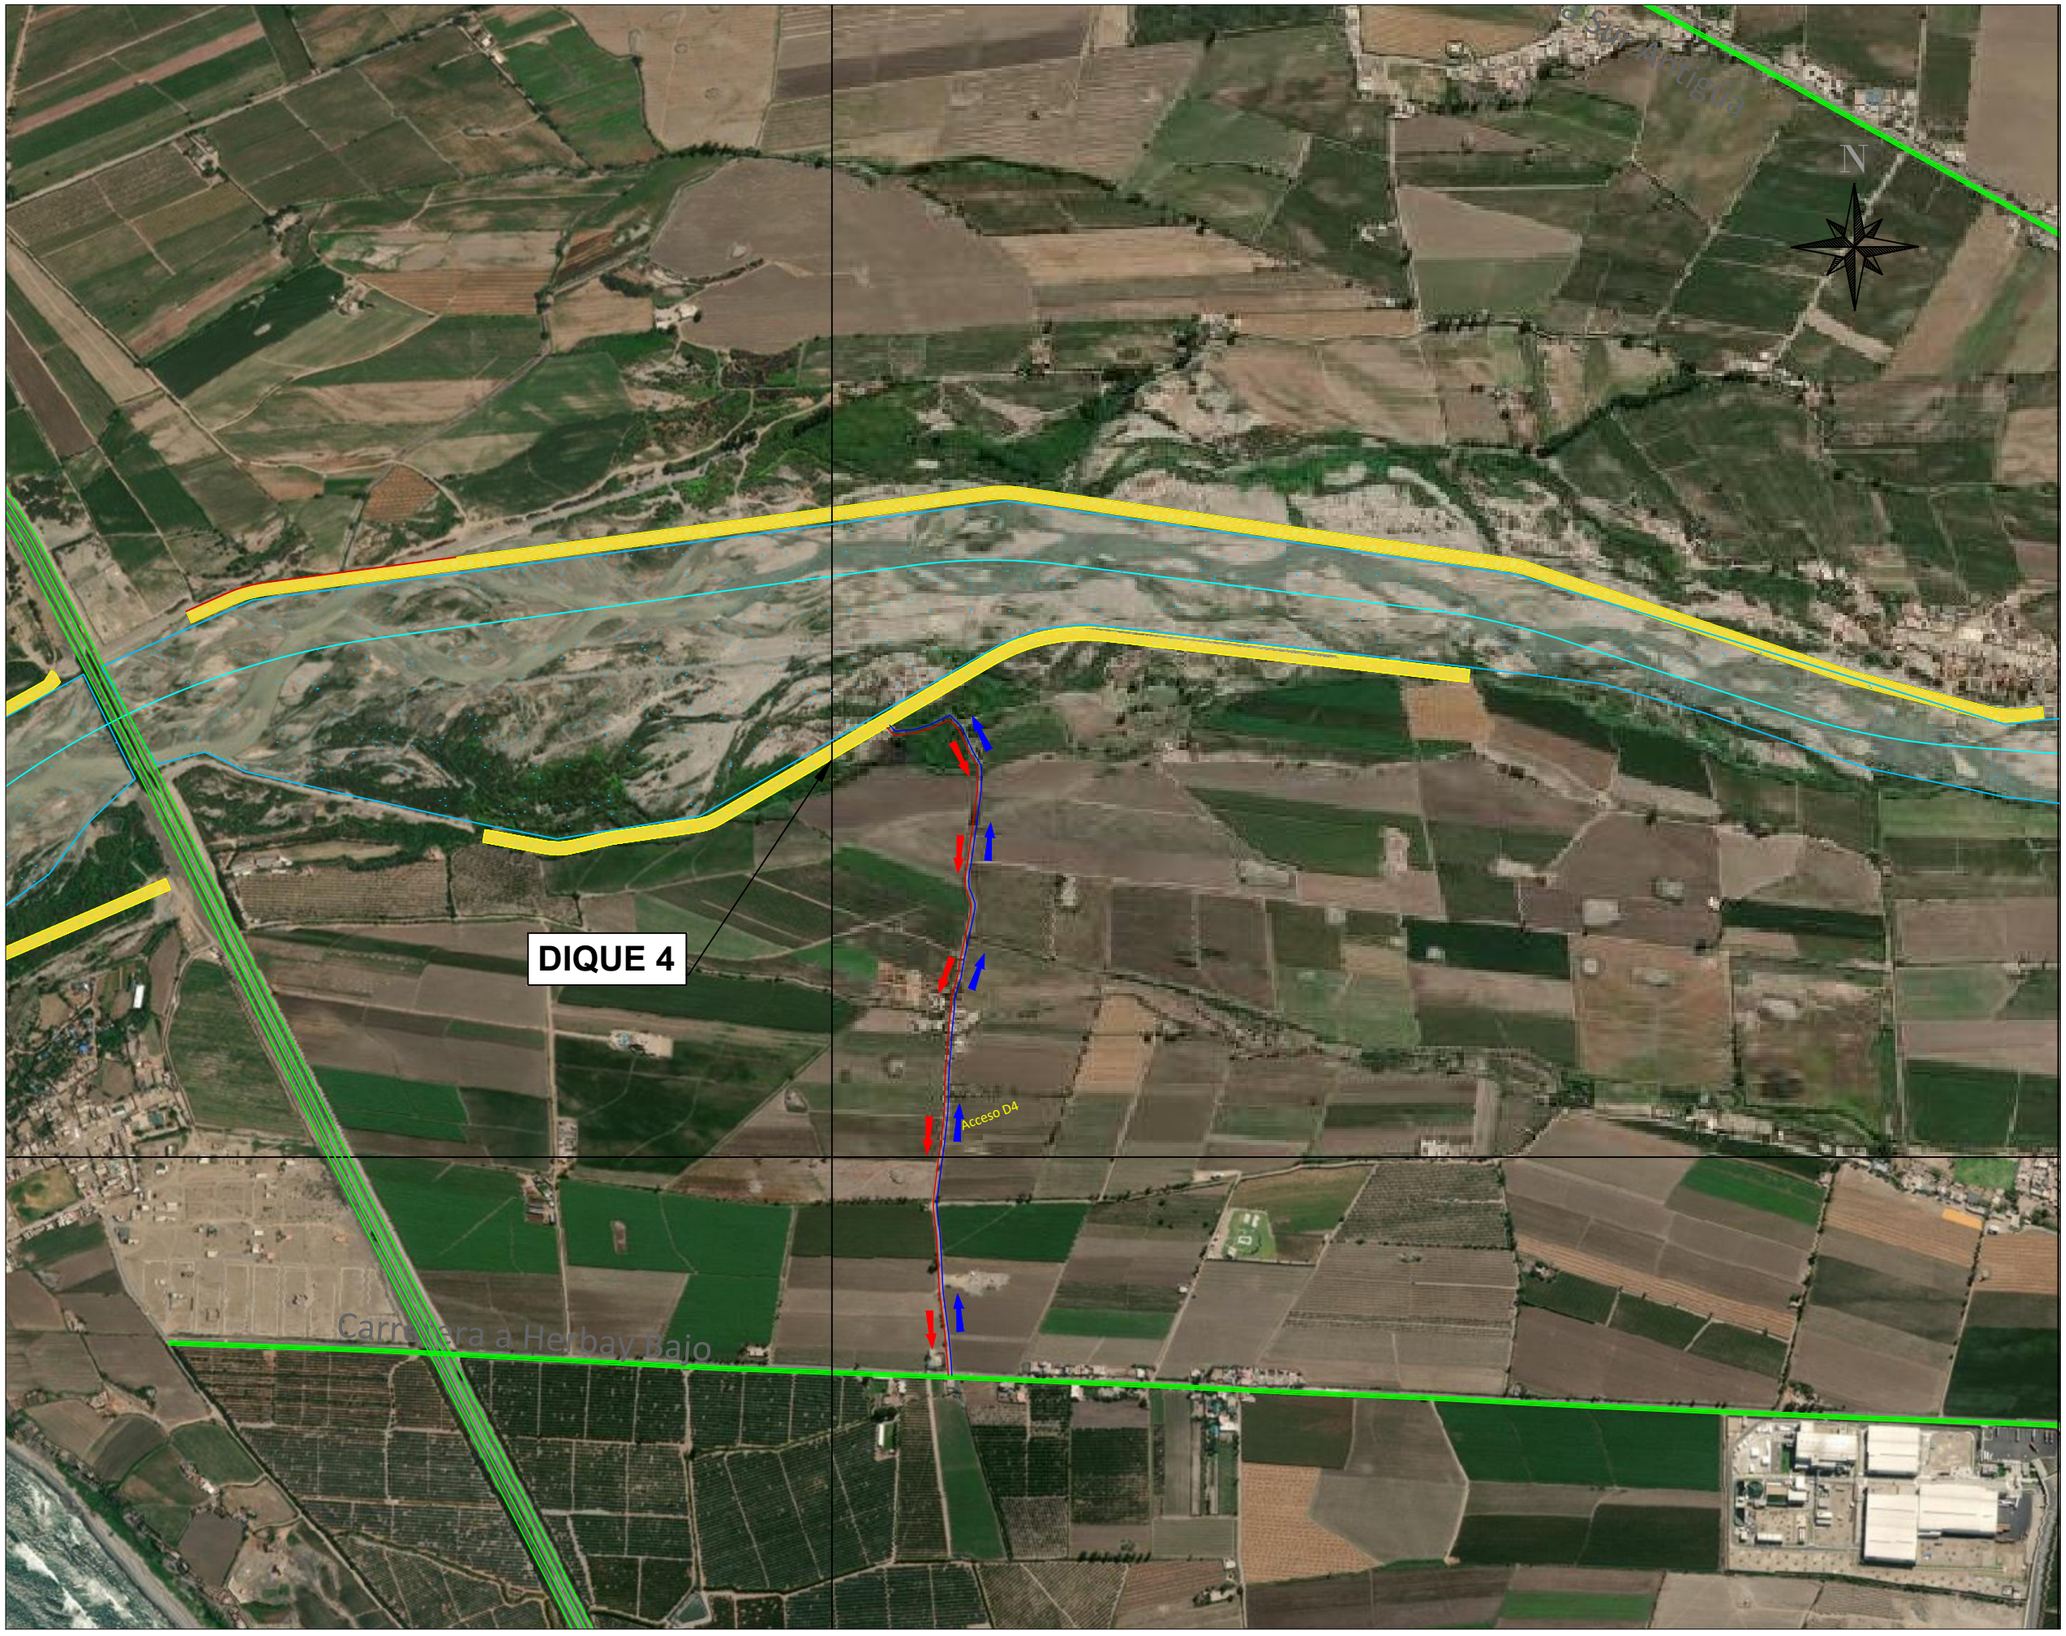

UBICACIÓN

ESCALA GRAFICA

LEYENDA

- Vias Principales
- Vias Alternas
- Accesos
- Diques
- Río Cañete

REV N°	FECHA	DESCRIPCION DE LA REVISION	REVISADO	DIRECTOR

	FECHA	FIRMA
DISEÑO :		
DIBUJO :		
REVISIÓN :		
APROBACION :		
DIRECTOR DE PROYECTO :		

PERÚ Presidencia del Consejo de Ministros

RECONSTRUCCIÓN CON CAMBIOS

DEFENSAS RIBEREÑAS RIO CAÑETE

PLANO

PLANO DE UBICACION DIQUES 4


ESPECIALIDAD :

USO :

ZONA :

ESCALA :	FECHA :	REV :
1/20000	18/08/21	00

CODIGO DEL PLANO :

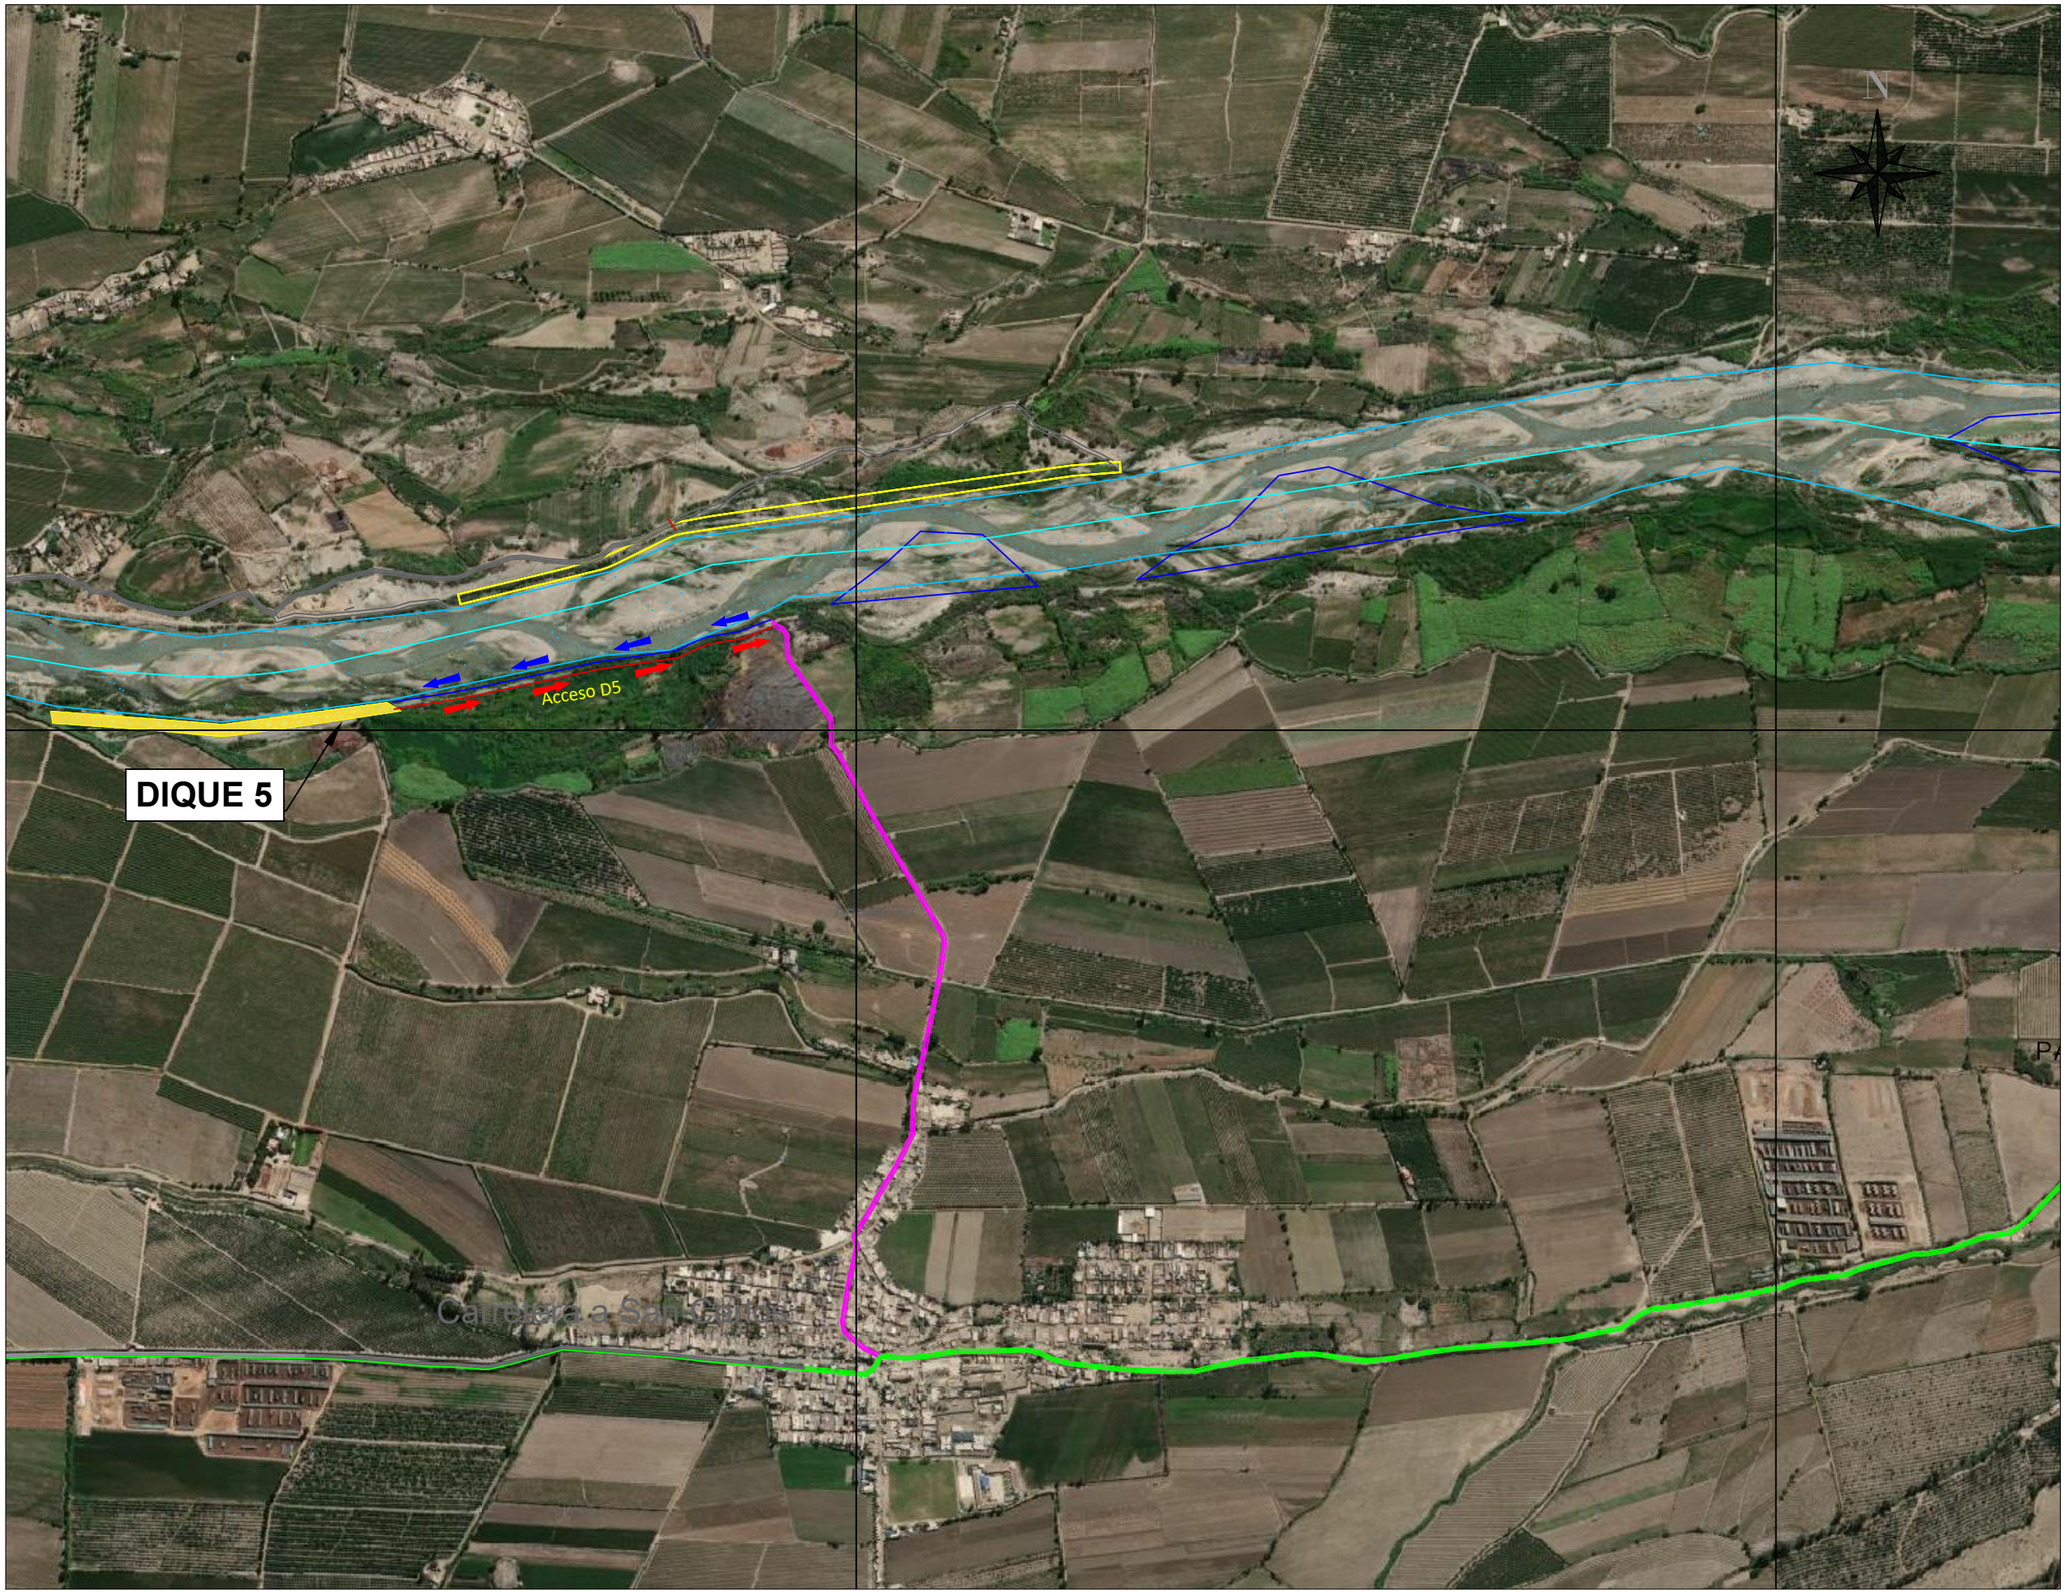

UBICACIÓN

ESCALA GRAFICA

LEYENDA

- Vias Principales
- Vias Alternas
- Accesos
- Diques
- Río Cañete

REV N°	FECHA	DESCRIPCION DE LA REVISION	REVISADO	DIRECTOR

	FECHA	FIRMA
DISEÑO :		
DIBUJO :		
REVISION :		
APROBACION :		
DIRECTOR DE PROYECTO :		

PERÚ Presidencia del Consejo de Ministros

RECONSTRUCCIÓN CON CAMBIOS

DEFENSAS RIBEREÑAS RIO CAÑETE

PLANO

PLANO DE UBICACION DIQUES 5


ESPECIALIDAD :

USO :

ZONA :

ESCALA :	FECHA :	REV :
1/10000	18/08/21	00

CODIGO DEL PLANO :

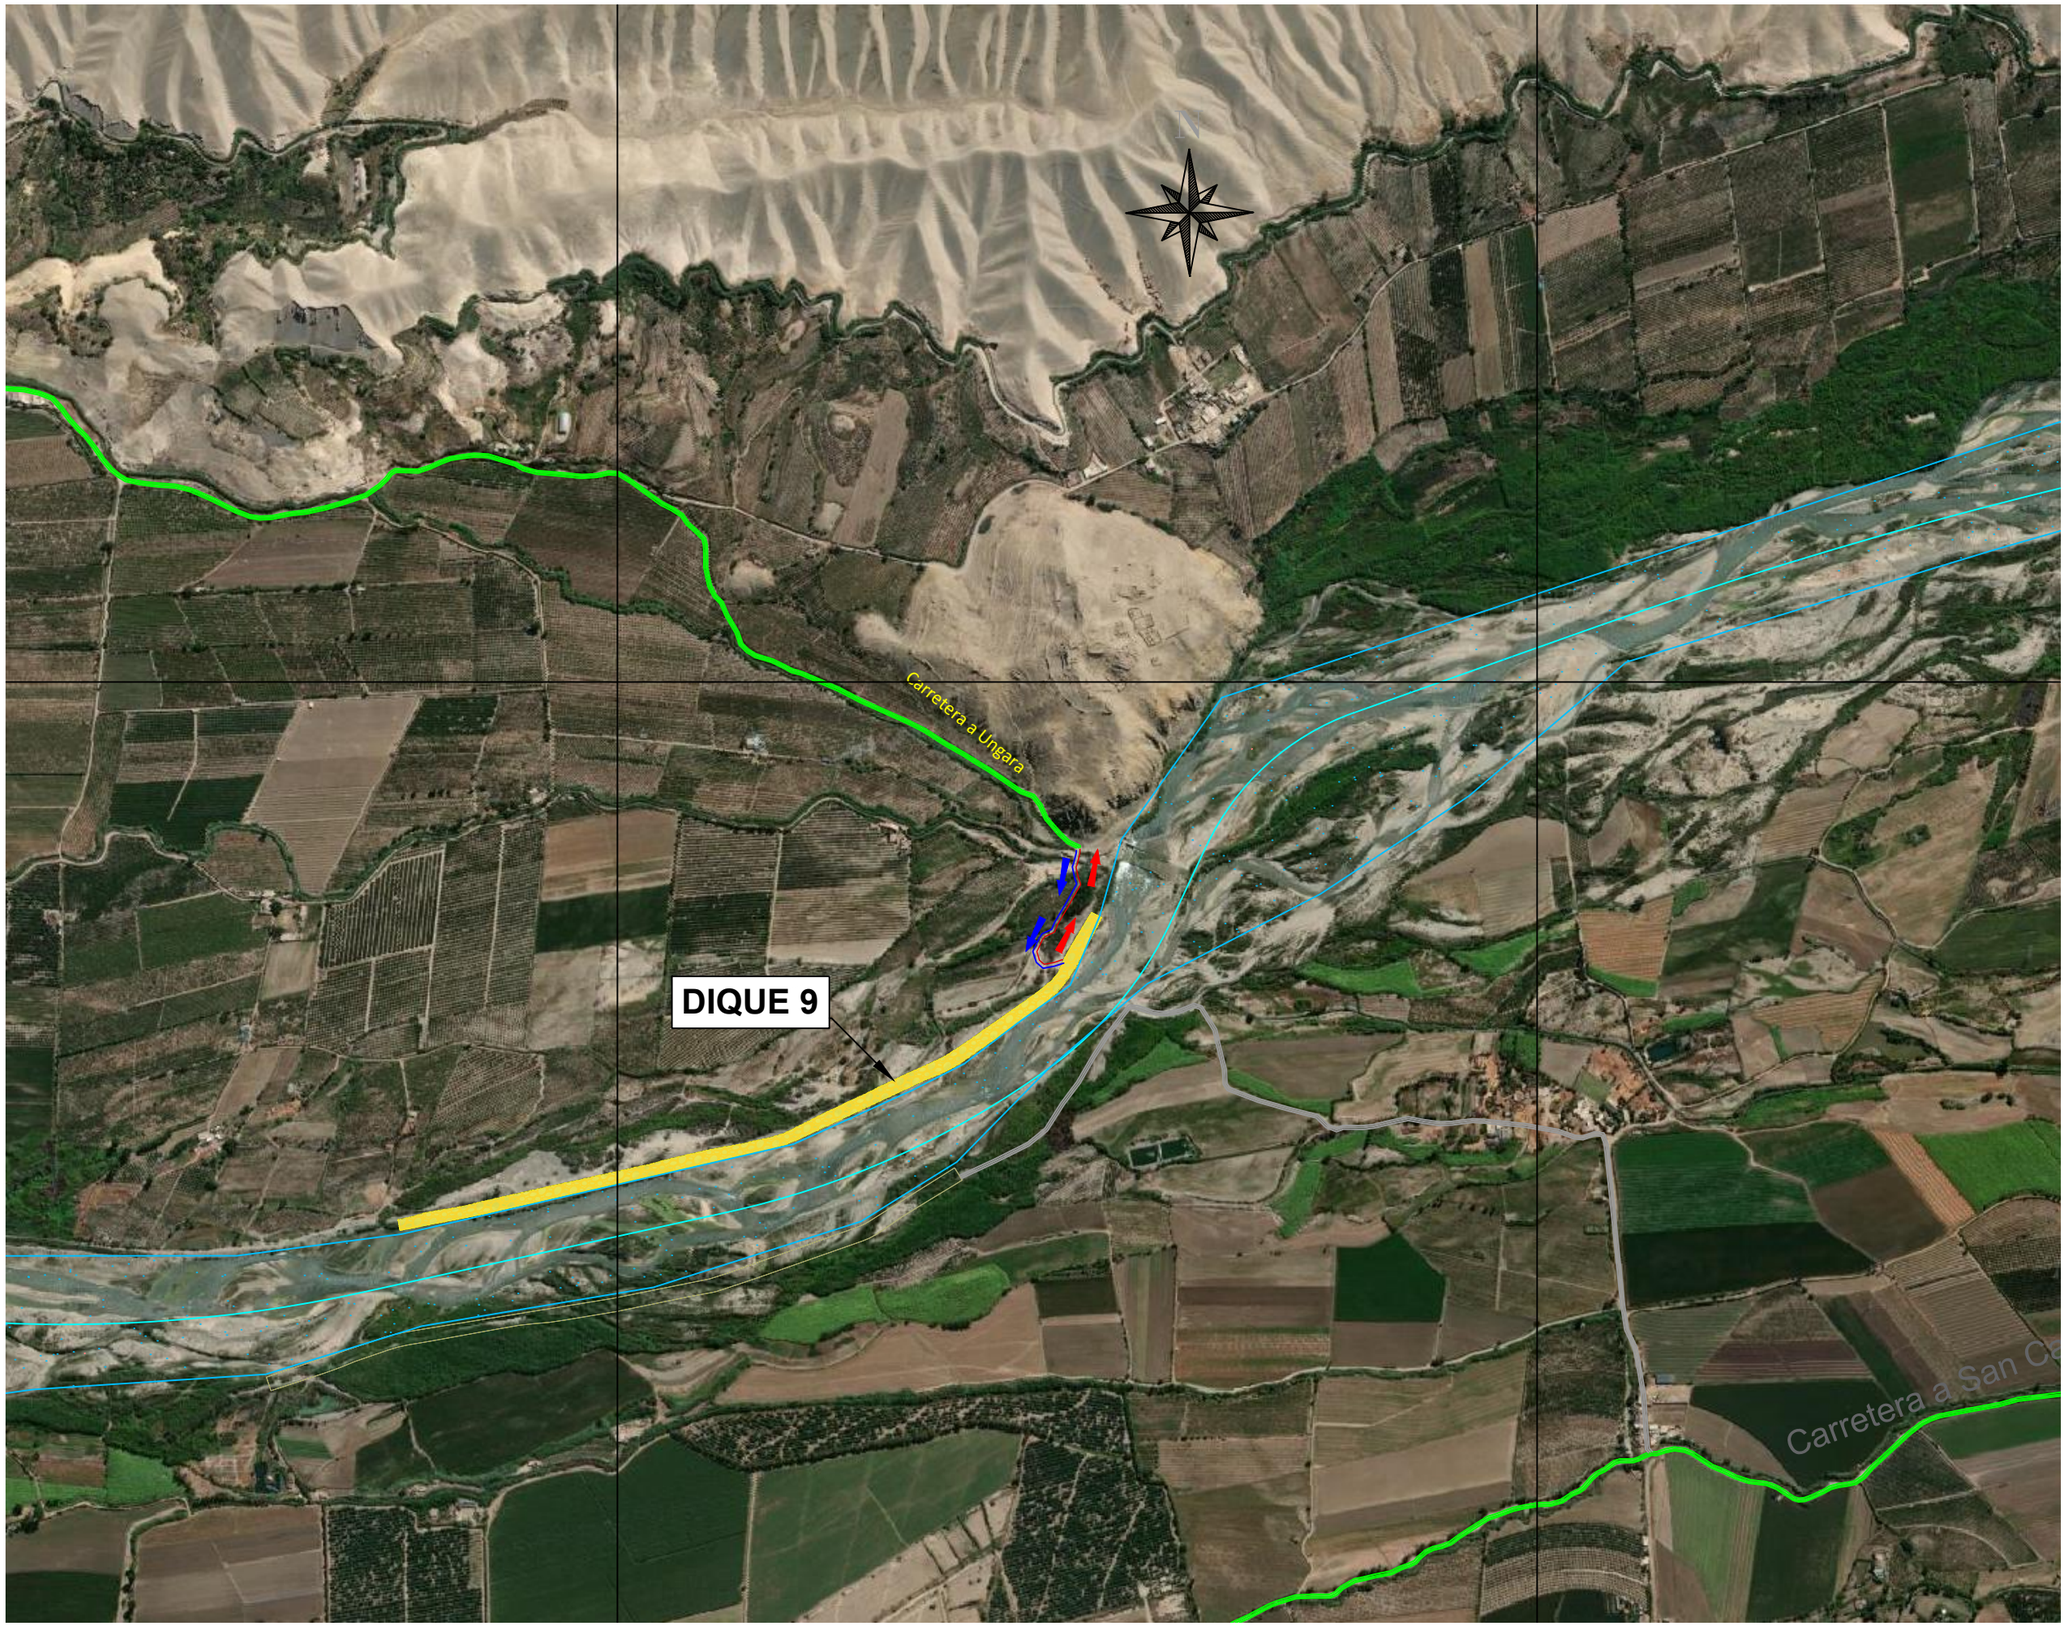

UBICACIÓN

ESCALA GRAFICA

LEYENDA

- Vias Principales
- Vias Alternas
- Accesos
- Diques
- Río Cañete

REV N°	FECHA	DESCRIPCION DE LA REVISION	REVISADO	DIRECTOR

	FECHA	FIRMA
DISEÑO :		
DIBUJO :		
REVISION :		
APROBACION :		
DIRECTOR DE PROYECTO :		

PERÚ Presidencia del Consejo de Ministros

RECONSTRUCCIÓN CON CAMBIOS

DEFENSAS RIBEREÑAS RIO CAÑETE

PLANO

PLANO DE UBICACION DIQUES 9


ESPECIALIDAD :

USO :

ZONA :

ESCALA :	FECHA :	REV :
1/10000	18/08/21	00

CODIGO DEL PLANO :

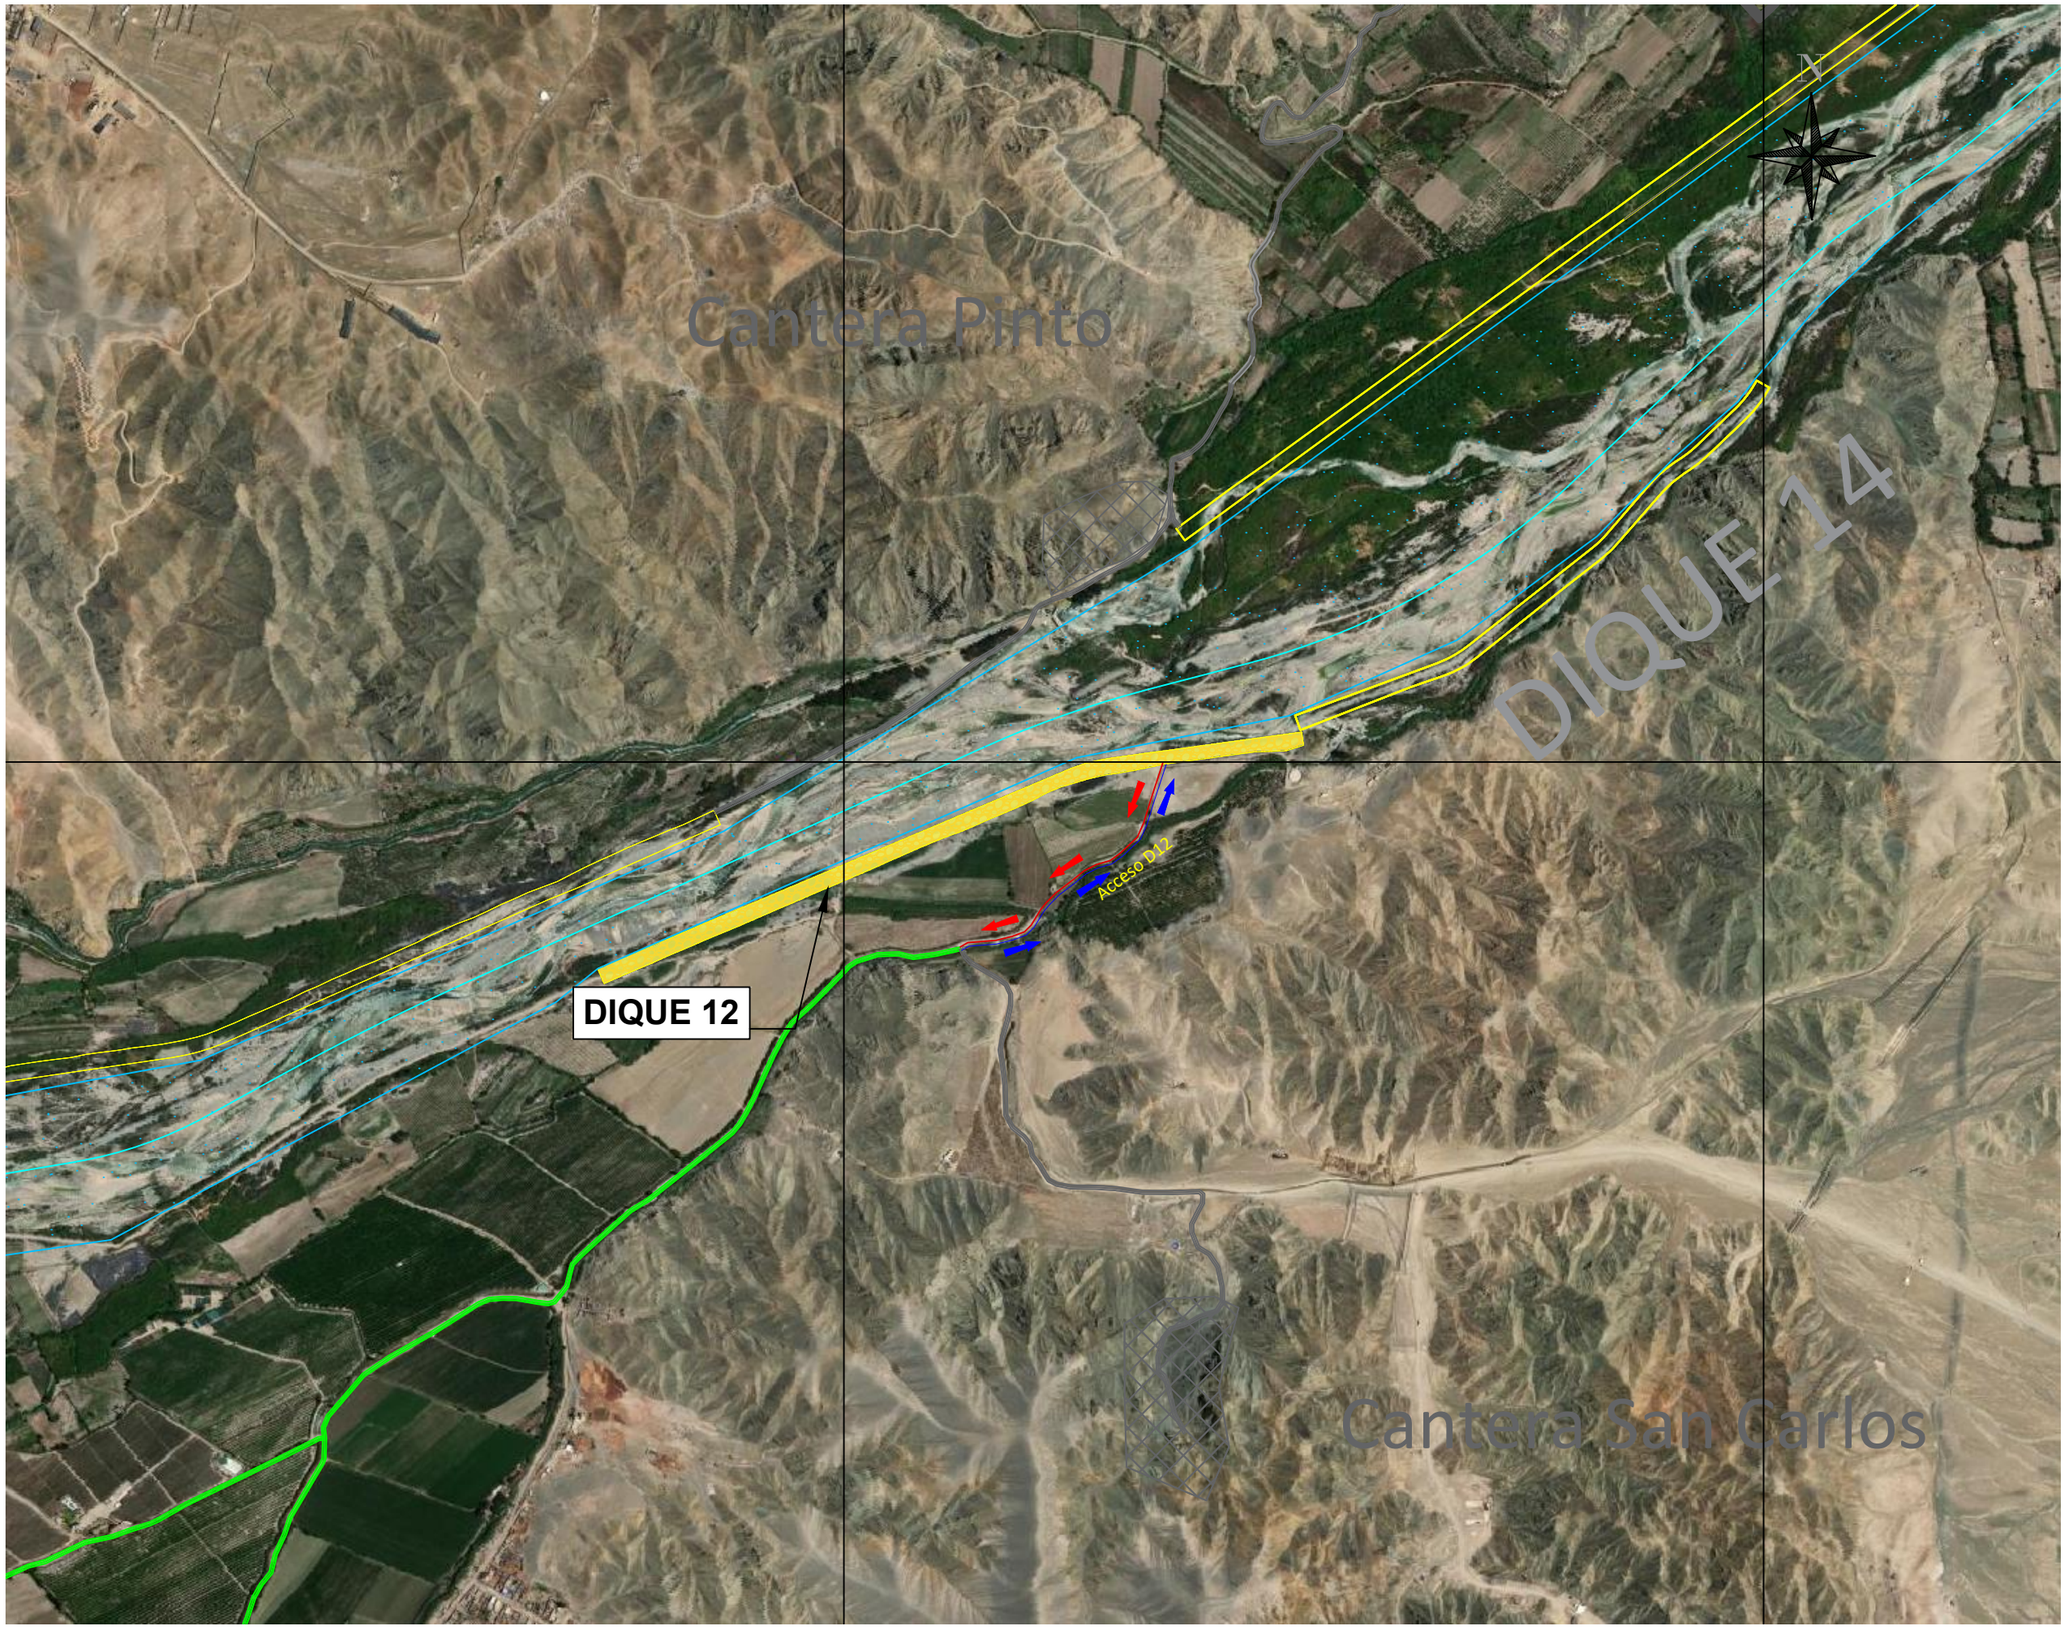

UBICACIÓN

ESCALA GRAFICA

LEYENDA

- Vias Principales
- Vias Alternas
- Accesos
- Diques
- Río Cañete

REV N°	FECHA	DESCRIPCION DE LA REVISION	REVISADO	DIRECTOR

	FECHA	FIRMA
DISEÑO :		
DIBUJO :		
REVISION :		
APROBACION :		
DIRECTOR DE PROYECTO :		

PERÚ Presidencia del Consejo de Ministros

RECONSTRUCCIÓN CON CAMBIOS

DEFENSAS RIBEREÑAS RIO CAÑETE

PLANO

PLANO DE UBICACION DIQUES 12

ESPECIALIDAD :

USO :

ZONA :

ESCALA :	FECHA :	REV :
1/10000	18/08/21	00

CODIGO DEL PLANO :

PLANOS DE UBICACIÓN
PATIOS Y OFICINAS

350000.000 355000.000 360000.000

8555000.000 8550000.000 8545000.000

N

IMPERIAL

SAN VICENTE DE CAÑETE

NUEVO IMPERIAL

CARRETERA CAÑETE - YAUYOS

PATIO DE MAQUINARIA 1
OFICINA DE CAMPO 1

PATIO DE MAQUINARIA 2
OFICINA DE CAMPO 2

UNGARÁ

CARRETERA UNGARÁ

PANAMERICANA SUR ANTIGUA

Cantera Pinto

DIQUE 11

DIQUE 10

DIQUE 9

DIQUE 8

SAN CARLOS

DIQUE 3

DIQUE 2

DIQUE 4

DIQUE 6

RÍO CAÑETE

DIQUE 5

DIQUE 7

DIQUE 1

HERBAY BAJO

HERBAY ALTO

CARRETERA HERBAY ALTO

PANAMERICANA SUR

OCÉANO PACÍFICO

350000.000 355000.000 360000.000

UBICACIÓN

ESCALA GRAFICA

LEYENDA

- Centros Poblados
- Río Cañete
- Carreteras Principales

REV N°	FECHA	DESCRIPCION DE LA REVISION	REVISADO	DIRECTOR

	FECHA	FIRMA
DISEÑO :		
DIBUJO :		
REVISION :		
APROBACION :		
DIRECTOR DE PROYECTO :		

PERÚ Presidencia del Consejo de Ministros

RECONSTRUCCIÓN CON CAMBIOS

DEFENSAS RIBEREÑAS RIO CAÑETE

PLANO

PLANO CLAVE PATIOS OFICINA

ESPECIALIDAD :

USO :


ZONA :

ESCALA :	FECHA :	REV :
1/150000	12/07/21	00

CODIGO DEL PLANO :

348500.000 348600.000 348700.000


8549100.000 8549000.000 8548900.000

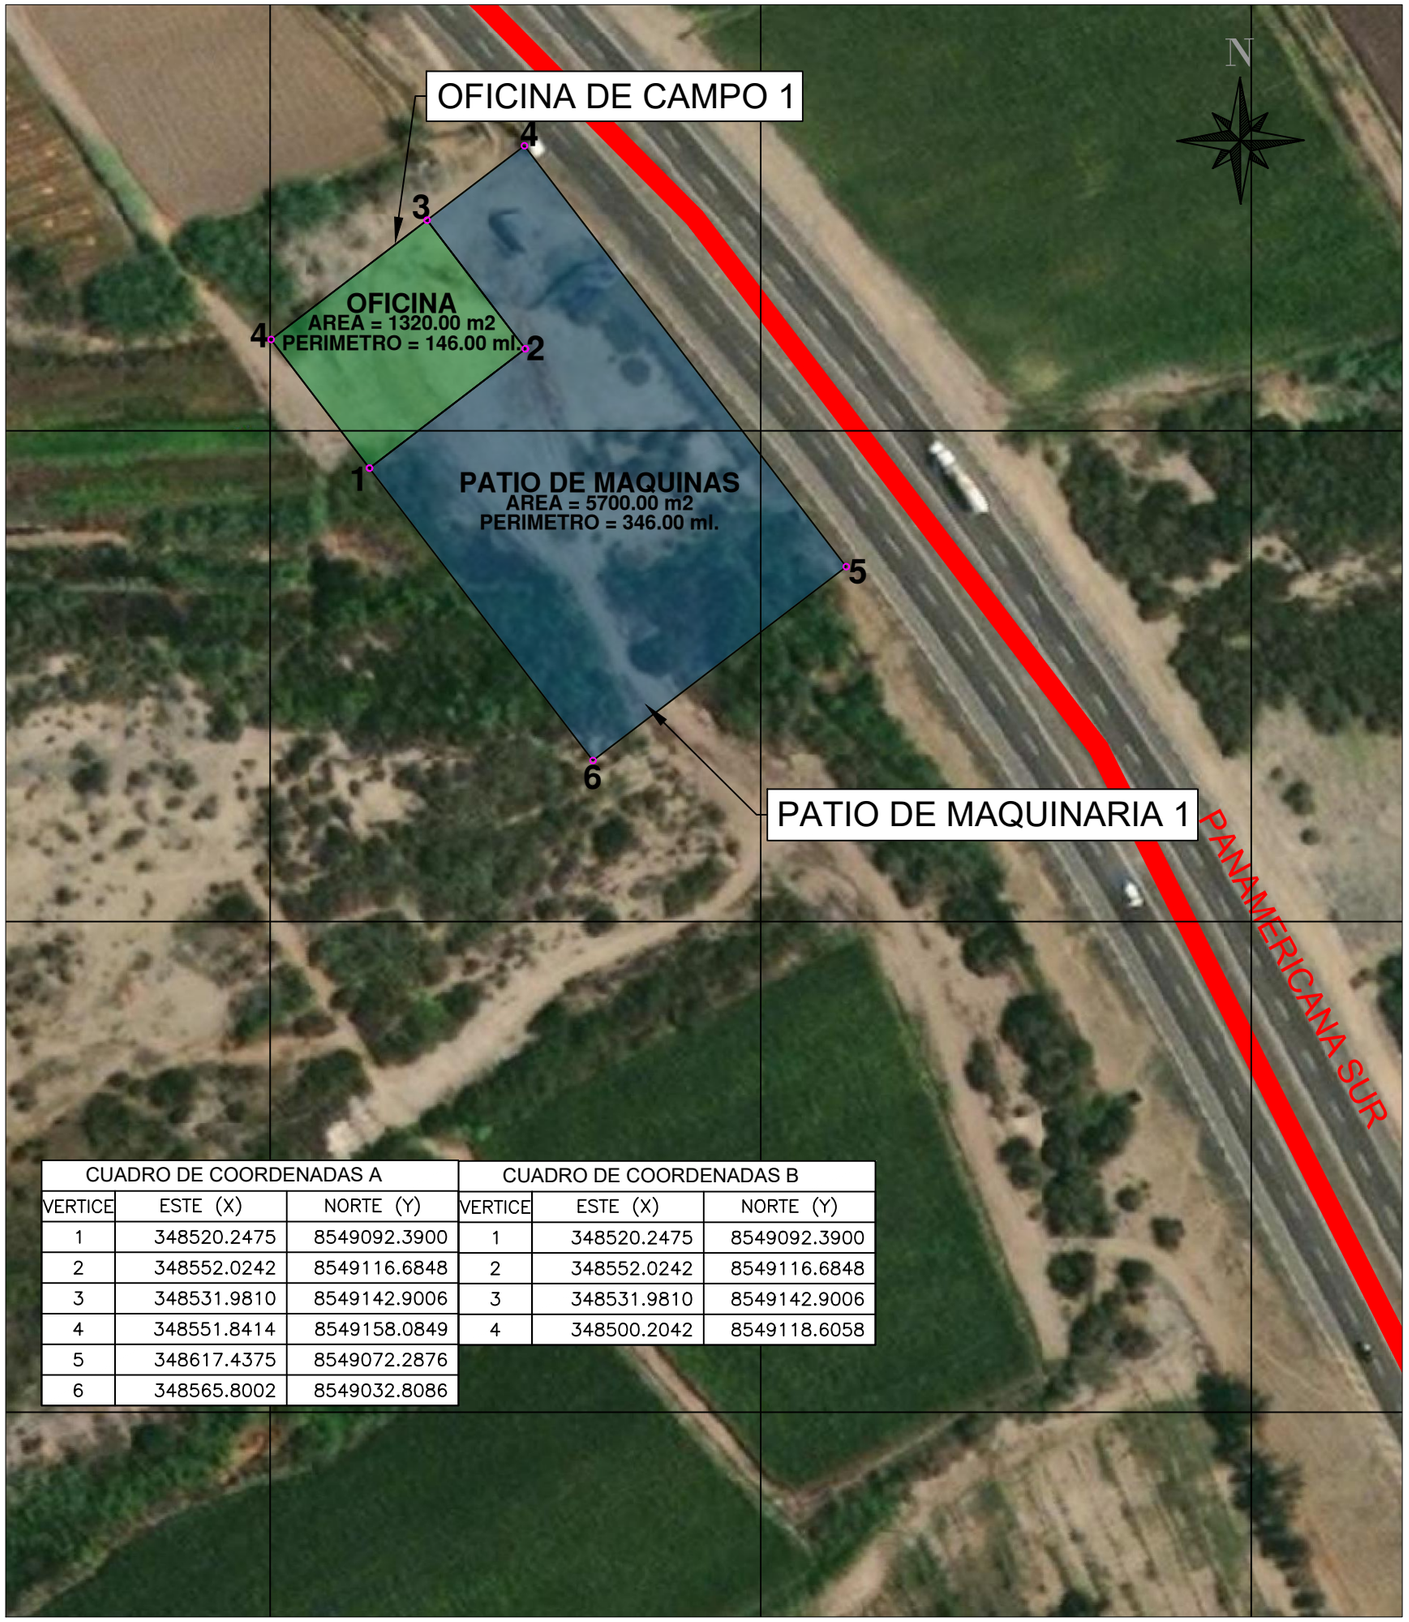


CUADRO DE COORDENADAS A		
VERTICE	ESTE (X)	NORTE (Y)
1	348520.2475	8549092.3900
2	348552.0242	8549116.6848
3	348531.9810	8549142.9006
4	348551.8414	8549158.0849
5	348617.4375	8549072.2876
6	348565.8002	8549032.8086

CUADRO DE COORDENADAS B		
VERTICE	ESTE (X)	NORTE (Y)
1	348520.2475	8549092.3900
2	348552.0242	8549116.6848
3	348531.9810	8549142.9006
4	348500.2042	8549118.6058

UBICACIÓN

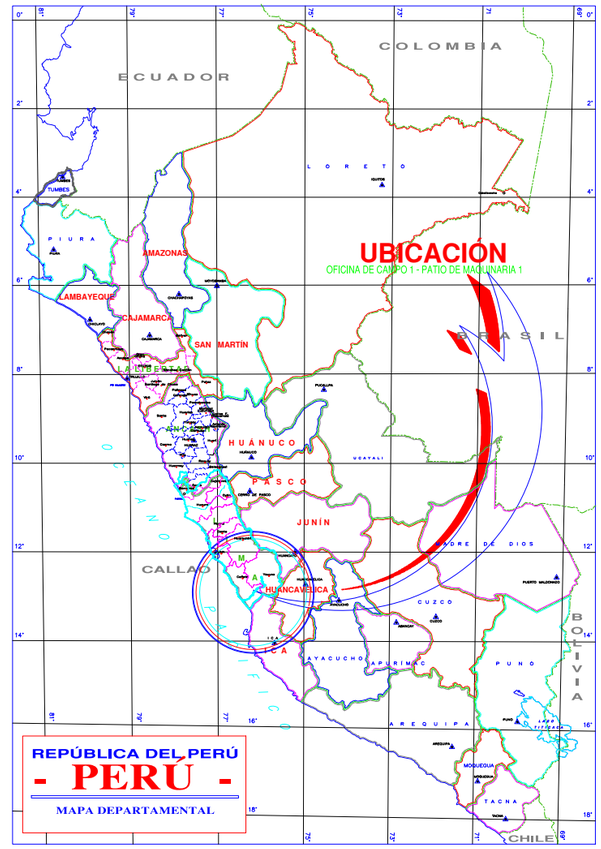

LOCALIZACIÓN

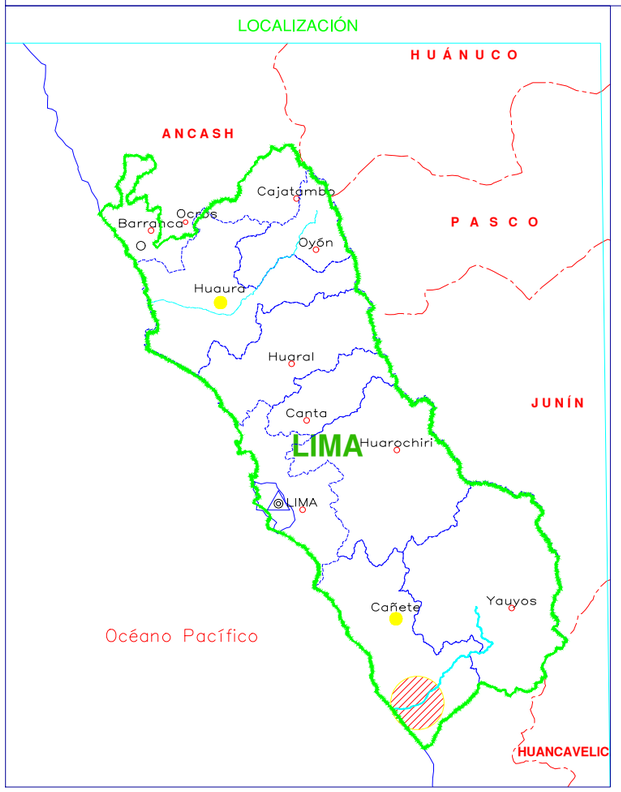

UBICACIÓN

ESCALA GRAFICA

LEYENDA

- Centros Poblados
- Patio de Maquinaria
- Oficina de Campo

REV N°	FECHA	DESCRIPCION DE LA REVISION	REVISADO	DIRECTOR

	FECHA	FIRMA
DISEÑO :		
DIBUJO :		
REVISION :		
APROBACION :		
DIRECTOR DE PROYECTO :		

PERÚ Presidencia del Consejo de Ministros

RECONSTRUCCIÓN CON CAMBIOS

DEFENSAS RIBEREÑAS RIO CAÑETE

PLANO

PLANO DE UBICACION PATIOS OFICINA 1

ESPECIALIDAD :

USO :

ZONA :

ESCALA :	FECHA :	REV :
1/1250	30/07/21	00


CODIGO DEL PLANO :

362800.000

363000.000

8551200.000

8551000.000

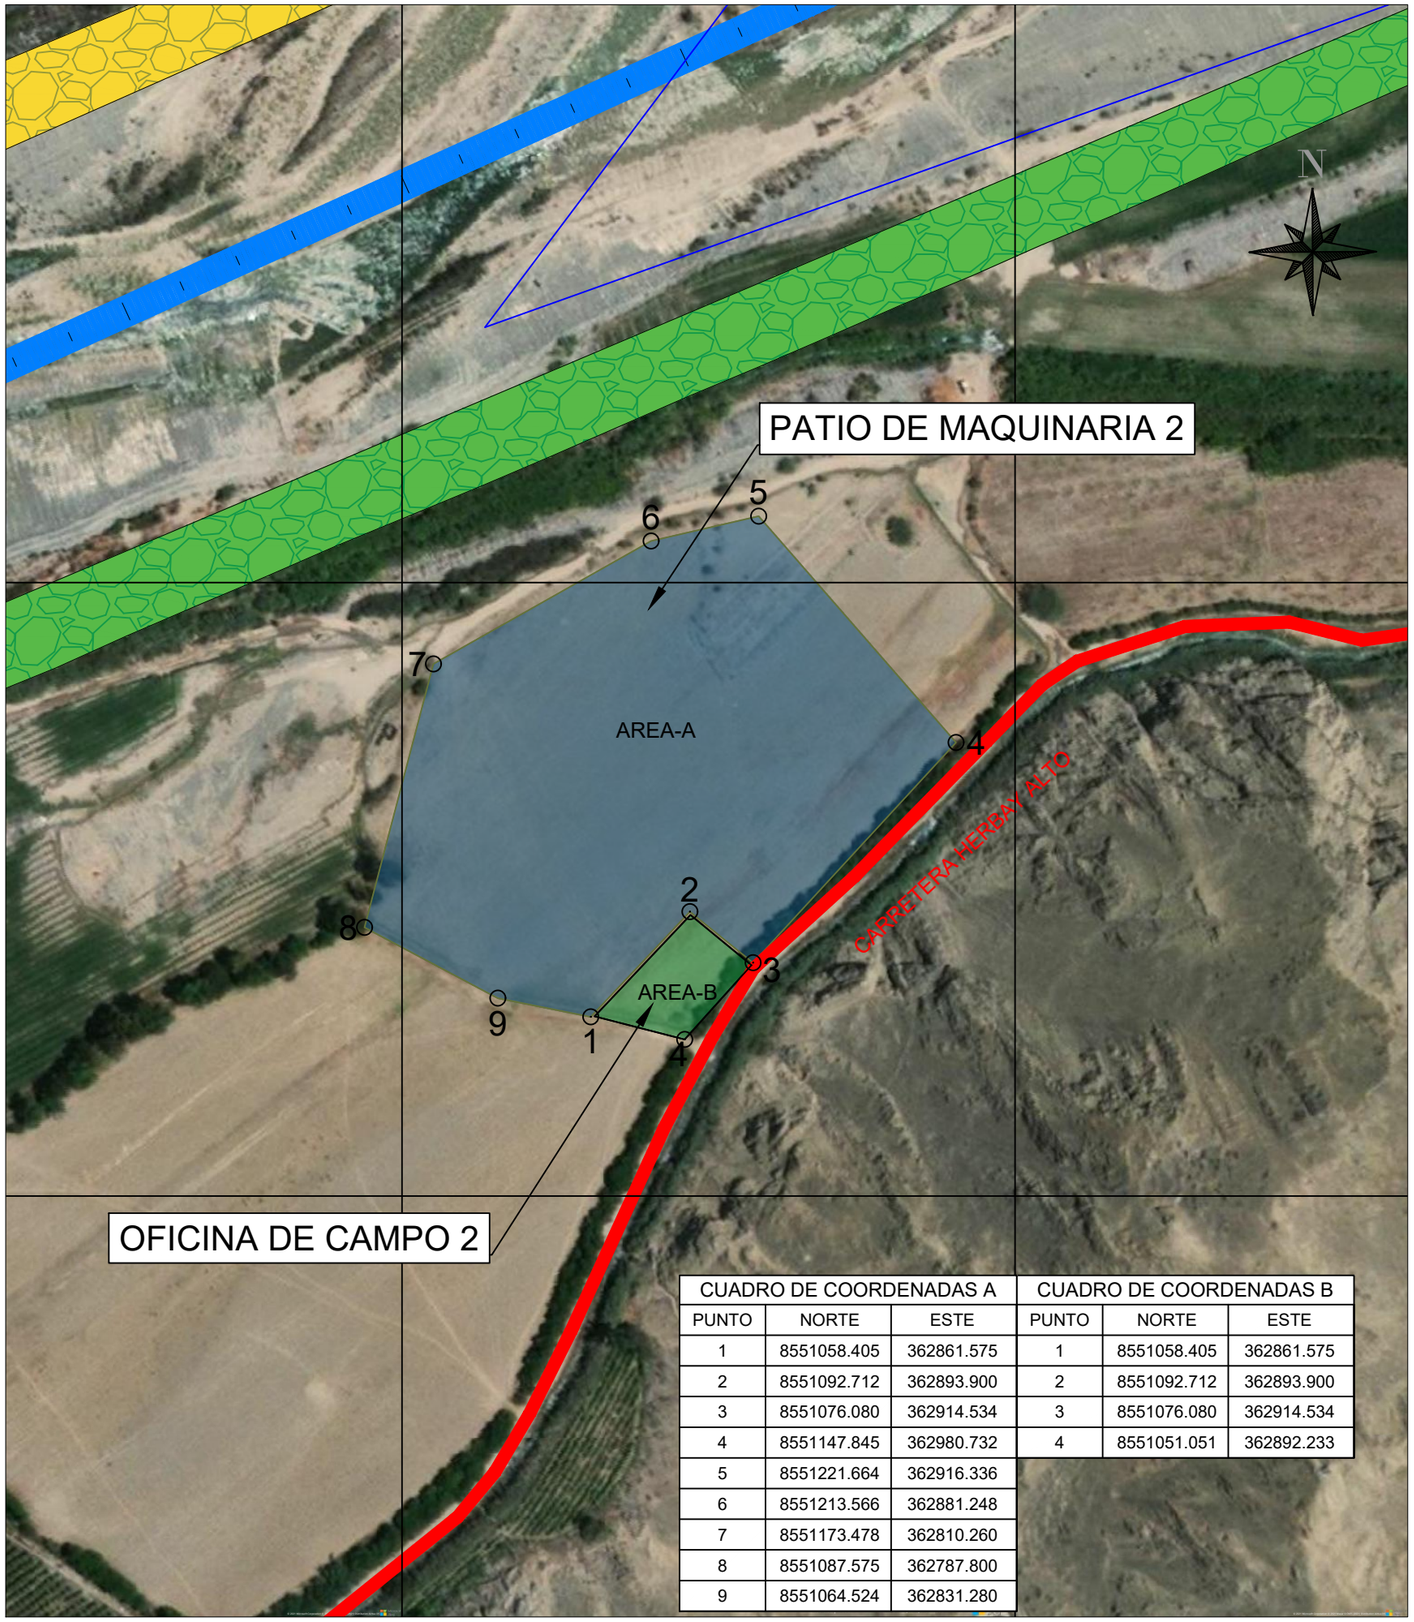

CUADRO DE COORDENADAS A			CUADRO DE COORDENADAS B		
PUNTO	NORTE	ESTE	PUNTO	NORTE	ESTE
1	8551058.405	362861.575	1	8551058.405	362861.575
2	8551092.712	362893.900	2	8551092.712	362893.900
3	8551076.080	362914.534	3	8551076.080	362914.534
4	8551147.845	362980.732	4	8551051.051	362892.233
5	8551221.664	362916.336			
6	8551213.566	362881.248			
7	8551173.478	362810.260			
8	8551087.575	362787.800			
9	8551064.524	362831.280			

362800.000

363000.000


8551200.000

8551000.000

UBICACIÓN



LOCALIZACIÓN

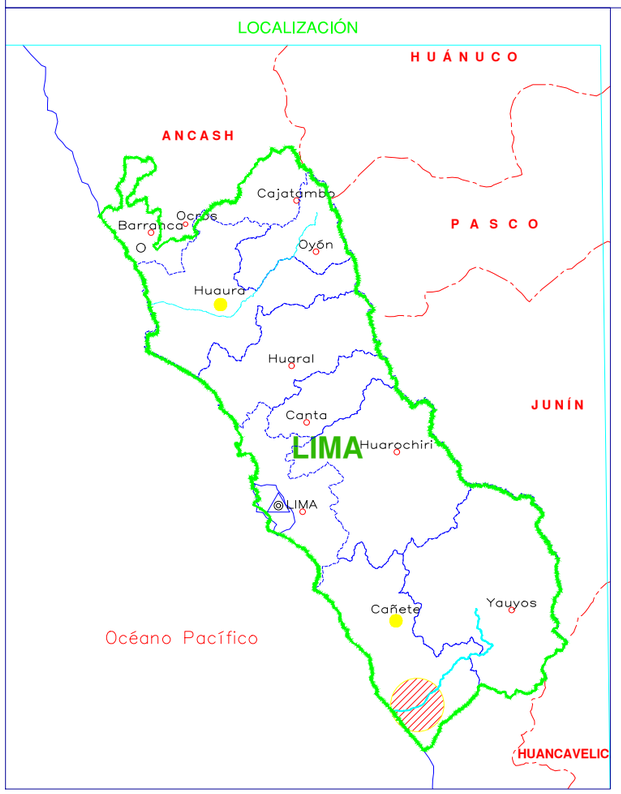

UBICACIÓN

ESCALA GRAFICA

LEYENDA

- Centros Poblados
- Patio de Maquinaria
- Oficina de Campo

REV N°	FECHA	DESCRIPCION DE LA REVISION	REVISADO	DIRECTOR

	FECHA	FIRMA
DISEÑO :		
DIBUJO :		
REVISION :		
APROBACION :		
DIRECTOR DE PROYECTO :		

PERÚ Presidencia del Consejo de Ministros

RECONSTRUCCIÓN CON CAMBIOS

DEFENSAS RIBEREÑAS RIO CAÑETE

PLANO

PLANO DE UBICACION PATIOS OFICINA 2

ESPECIALIDAD :

USO :

ZONA :

ESCALA :	FECHA :	REV :
1/2500	12/07/21	00

CODIGO DEL PLANO :

PLANOS DE UBICACIÓN
CANTERAS DE ROCA

352500.000

360000.000

367500.000

8557500.000

8550000.000

CANTERA SOCSI

CANTERA RAMADILLA

N

IMPERIAL

SAN VICENTE DE CAÑETE

NUEVO IMPERIAL

CARRETERA CAÑETE - YAUYOS

UNGARÁ

CARRETERA UNGARÁ

PANAMERICANA SUR ANTIGUA

DIQUE 1

DIQUE 2

DIQUE 3

DIQUE 4

DIQUE 5

DIQUE 6

DIQUE 7

DIQUE 8

DIQUE 9

DIQUE 10

DIQUE 11

DIQUE 12

DIQUE 13

DIQUE 14

DIQUE 15

DIQUE 16

DIQUE 17

DIQUE 18

DIQUE 19

DIQUE 20

RIO CAÑETE

HERBAY BAJO

HERBAY ALTO

PANAMERICANA SUR

CARRETERA HERBAY ALTO

SAN CARLOS

CANTERA SAN CARLOS

OCÉANO PACÍFICO

UBICACIÓN

ESCALA GRAFICA

LEYENDA

- Centros Poblados
- Río Cañete
- Carreteras Principales

REV N°	FECHA	DESCRIPCION DE LA REVISION	REVISADO	DIRECTOR

	FECHA	FIRMA
DISEÑO :		
DIBUJO :		
REVISION :		
APROBACION :		
DIRECTOR DE PROYECTO :		

PERÚ Presidencia del Consejo de Ministros

RECONSTRUCCIÓN CON CAMBIOS

DEFENSAS RIBEREÑAS RIO CAÑETE

PLANO

PLANO CLAVE CANTERA ROCA

ESPECIALIDAD :

USO :

ZONA :


ESCALA :	FECHA :	REV :
1/75000	12/07/21	00

CODIGO DEL PLANO :

363000.000 363500.000 364000.000

8551000.000

8550500.000

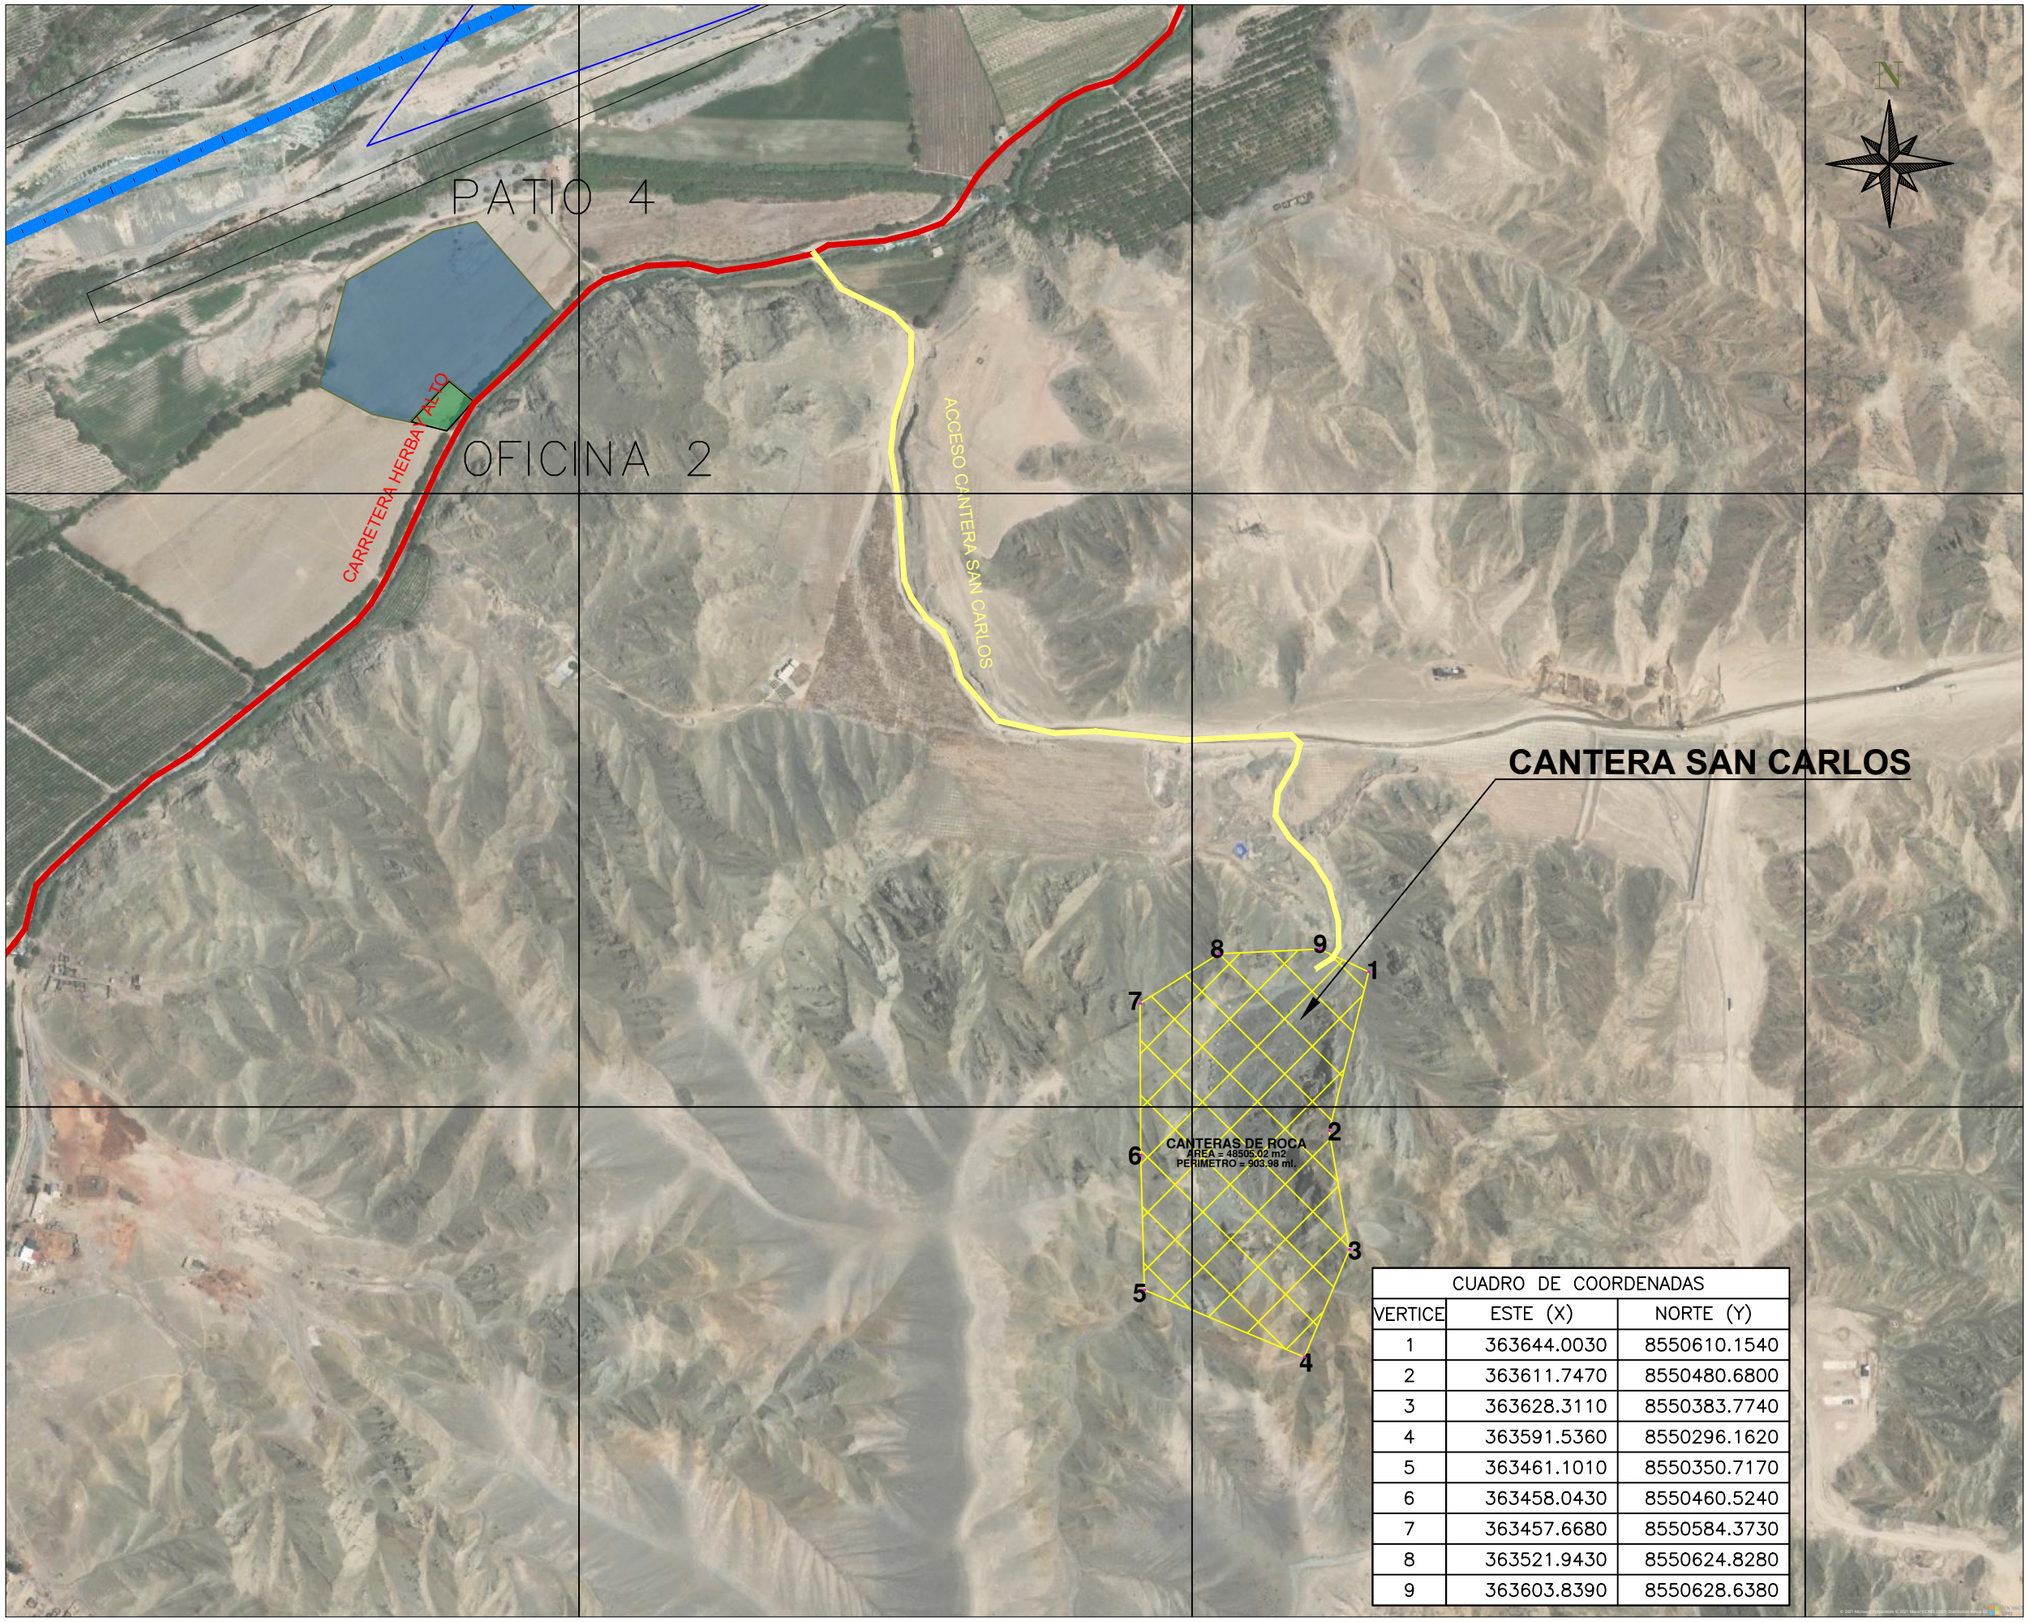

CUADRO DE COORDENADAS		
VERTICE	ESTE (X)	NORTE (Y)
1	363644.0030	8550610.1540
2	363611.7470	8550480.6800
3	363628.3110	8550383.7740
4	363591.5360	8550296.1620
5	363461.1010	8550350.7170
6	363458.0430	8550460.5240
7	363457.6680	8550584.3730
8	363521.9430	8550624.8280
9	363603.8390	8550628.6380

363000.000 363500.000 364000.000

UBICACIÓN

ESCALA GRAFICA

LEYENDA

- Río Cañete
- Cantera
- Acceso Cantera

REV N°	FECHA	DESCRIPCION DE LA REVISION	REVISADO	DIRECTOR

	FECHA	FIRMA
DISEÑO :		
DIBUJO :		
REVISION :		
APROBACION :		
DIRECTOR DE PROYECTO :		

PERÚ Presidencia del Consejo de Ministros

RECONSTRUCCIÓN CON CAMBIOS

DEFENSAS RIBEREÑAS RIO CAÑETE

PLANO

PLANO DE UBICACION CANTERA ROCA SAN CARLOS

ESPECIALIDAD :

USO :

ZONA :


ESCALA :	FECHA :	REV :
1/5000	12/07/21	00

CODIGO DEL PLANO :

366500.000 367000.000 367500.000

856500.000

856000.000

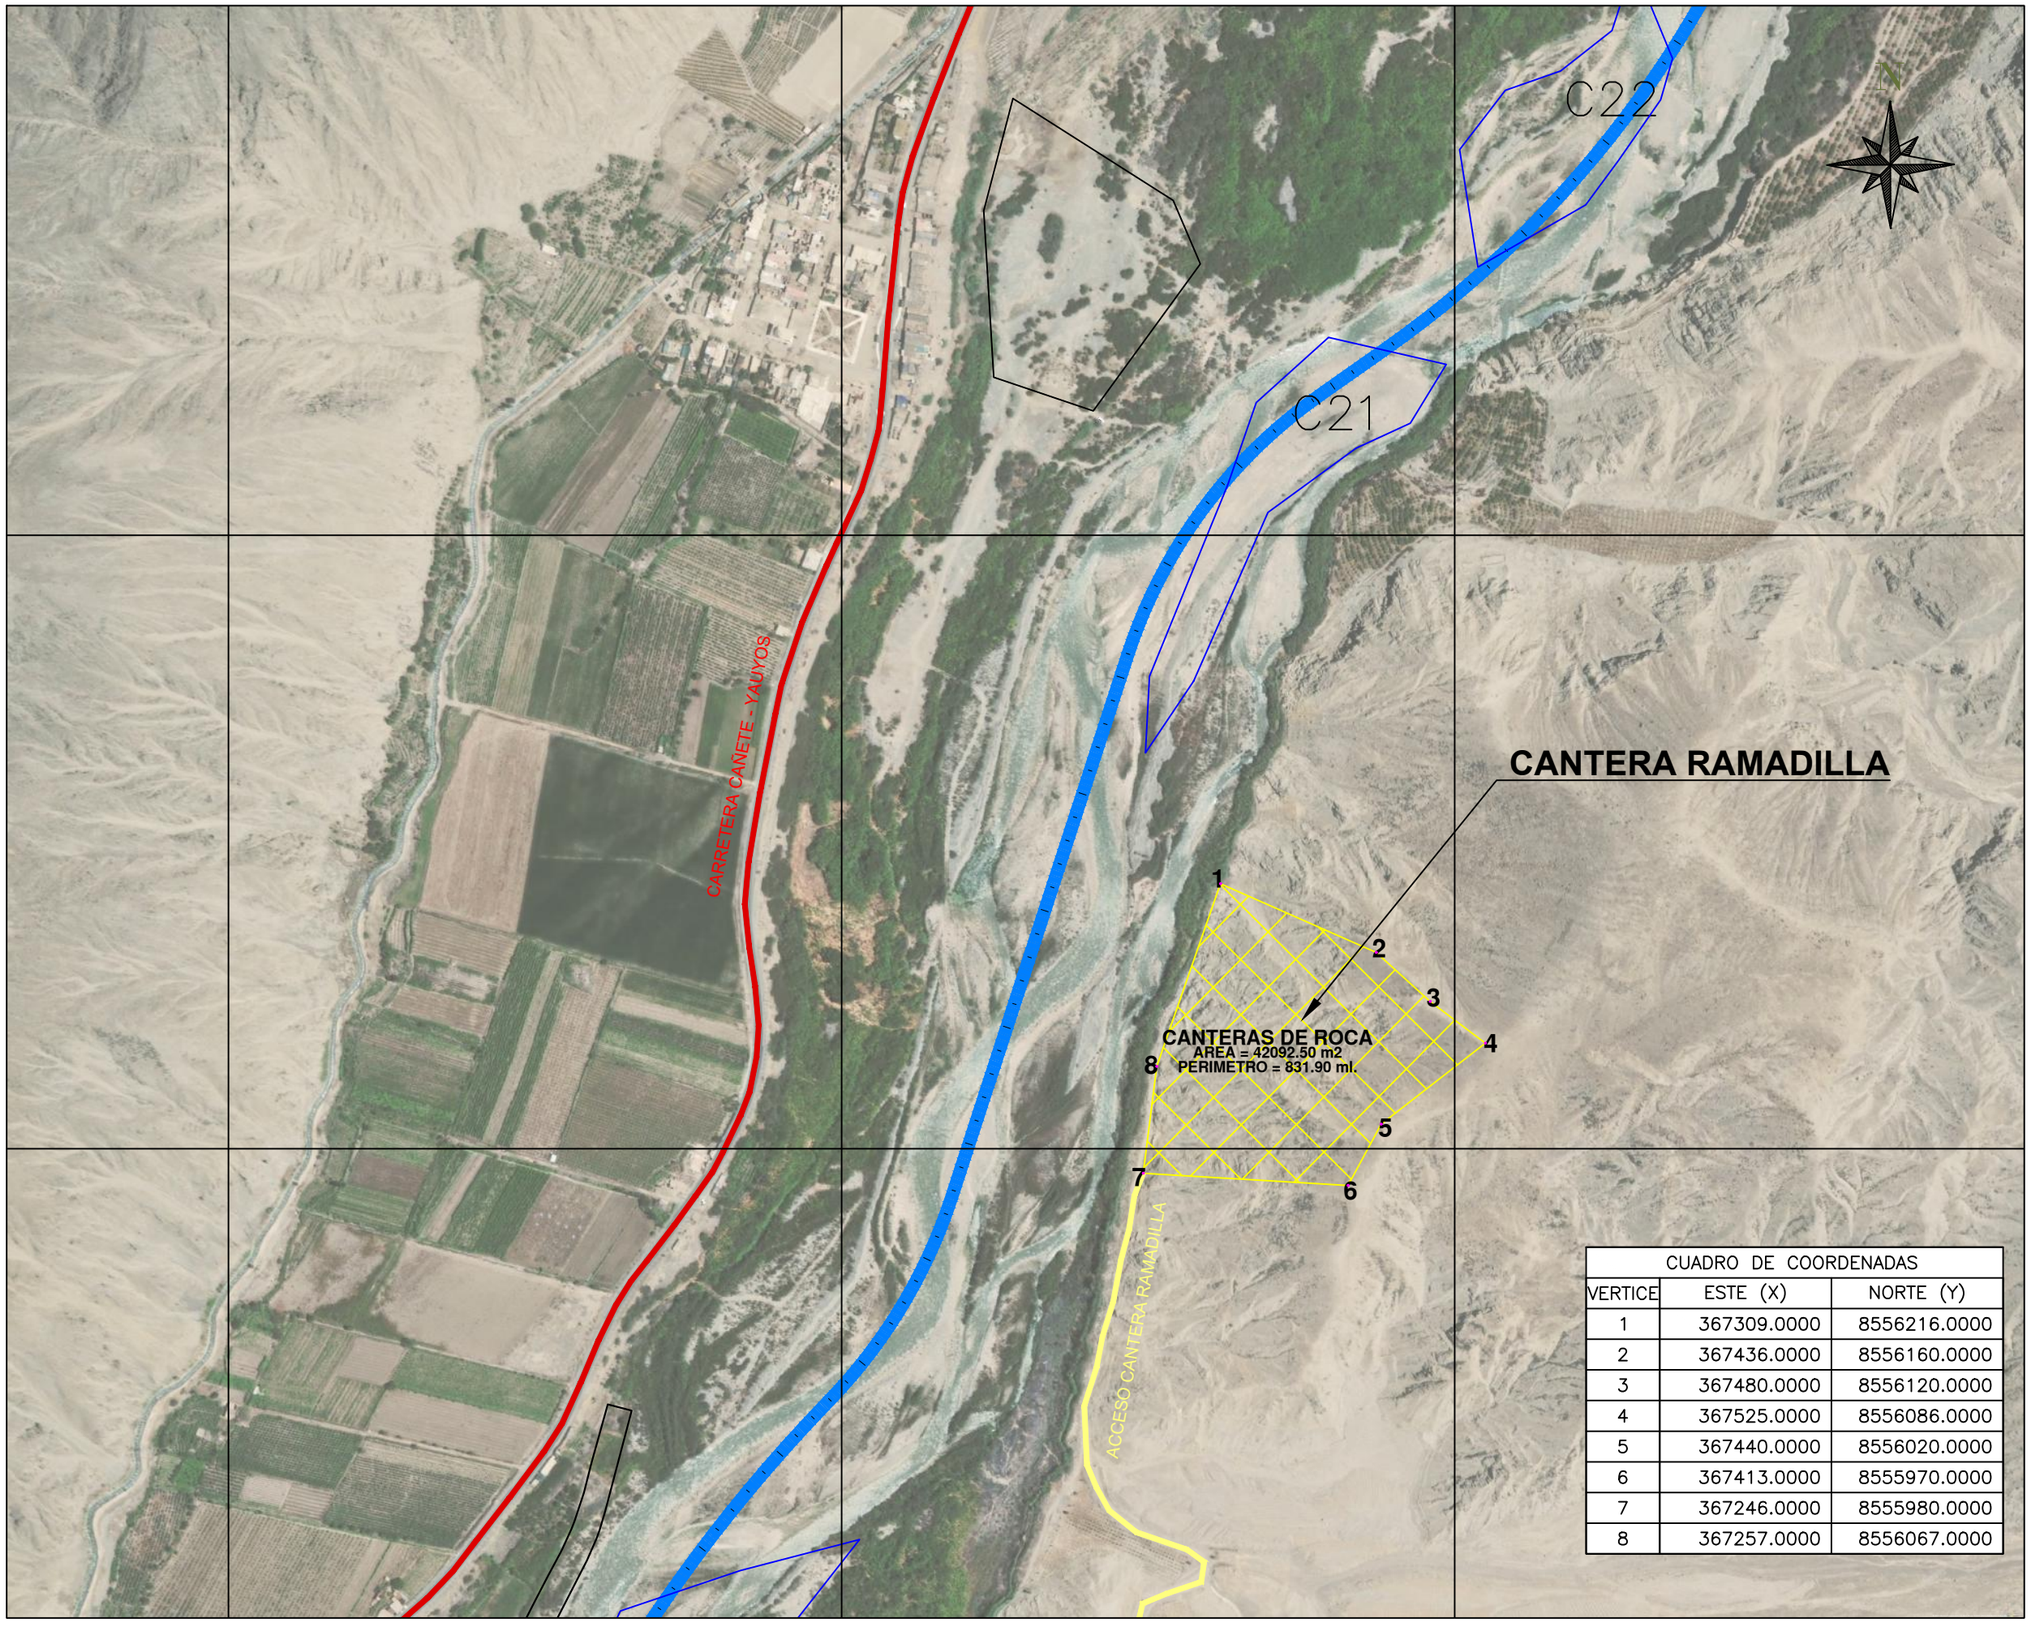

CUADRO DE COORDENADAS		
VERTICE	ESTE (X)	NORTE (Y)
1	367309.0000	8556216.0000
2	367436.0000	8556160.0000
3	367480.0000	8556120.0000
4	367525.0000	8556086.0000
5	367440.0000	8556020.0000
6	367413.0000	8555970.0000
7	367246.0000	8555980.0000
8	367257.0000	8556067.0000

366500.000 367000.000 367500.000

UBICACIÓN

ESCALA GRAFICA

LEYENDA

- Río Cañete
- Cantera
- Acceso Cantera

REV N°	FECHA	DESCRIPCION DE LA REVISION	REVISADO	DIRECTOR

	FECHA	FIRMA
DISEÑO :		
DIBUJO :		
REVISION :		
APROBACION :		
DIRECTOR DE PROYECTO :		

PERÚ Presidencia del Consejo de Ministros

RECONSTRUCCIÓN CON CAMBIOS

DEFENSAS RIBEREÑAS RIO CAÑETE

PLANO

PLANO DE UBICACION CANTERA ROCA RAMADILLA

ESPECIALIDAD :

USO :

ZONA :


ESCALA :	FECHA :	REV :
1/5000	12/07/21	00

CODIGO DEL PLANO :

366500.000 367000.000 367500.000

8556500.000

8556000.000

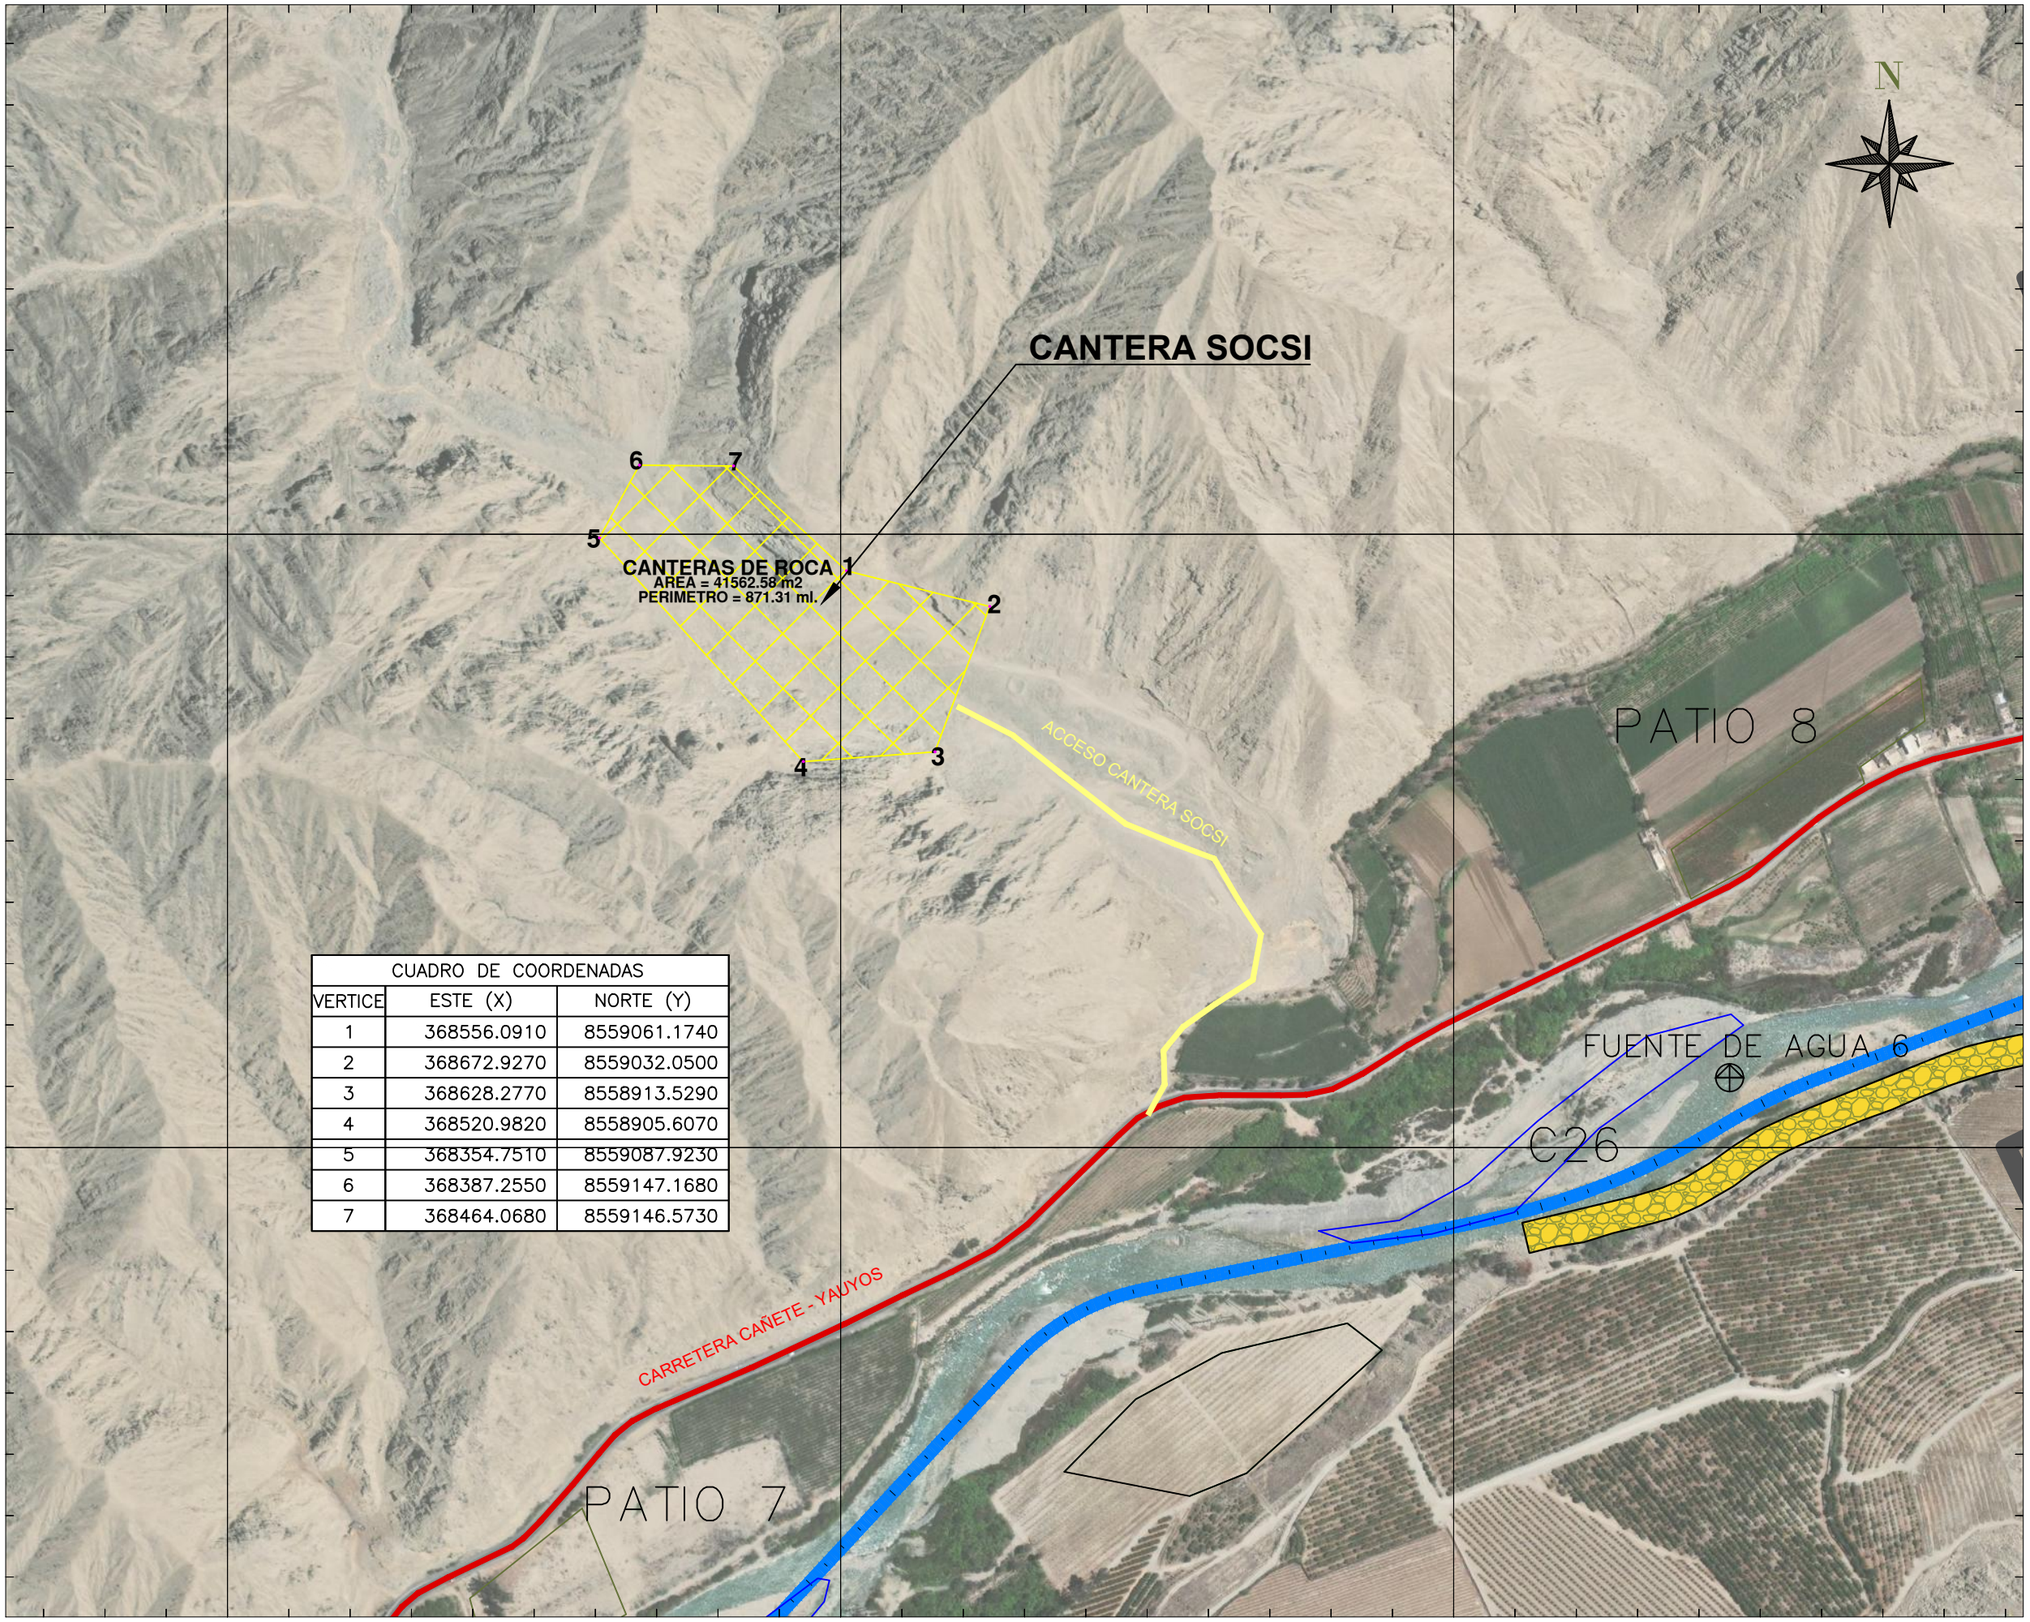

CUADRO DE COORDENADAS		
VERTICE	ESTE (X)	NORTE (Y)
1	368556.0910	8559061.1740
2	368672.9270	8559032.0500
3	368628.2770	8558913.5290
4	368520.9820	8558905.6070
5	368354.7510	8559087.9230
6	368387.2550	8559147.1680
7	368464.0680	8559146.5730

366500.000 367000.000 367500.000

UBICACIÓN

ESCALA GRAFICA

LEYENDA

- Río Cañete
- Cantera
- Acceso Cantera

REV N°	FECHA	DESCRIPCION DE LA REVISION	REVISADO	DIRECTOR

	FECHA	FIRMA
DISEÑO :		
DIBUJO :		
REVISION :		
APROBACION :		
DIRECTOR DE PROYECTO :		

PERÚ Presidencia del Consejo de Ministros

RECONSTRUCCIÓN CON CAMBIOS

DEFENSAS RIBEREÑAS RIO CAÑETE

PLANO

PLANO DE UBICACION CANTERA ROCA SOCSI

ESPECIALIDAD :


USO :

ZONA :

ESCALA :	FECHA :	REV :
1/5000	12/07/21	00

CODIGO DEL PLANO :

PLANOS DE UBICACIÓN
CANTERAS DE RÍO

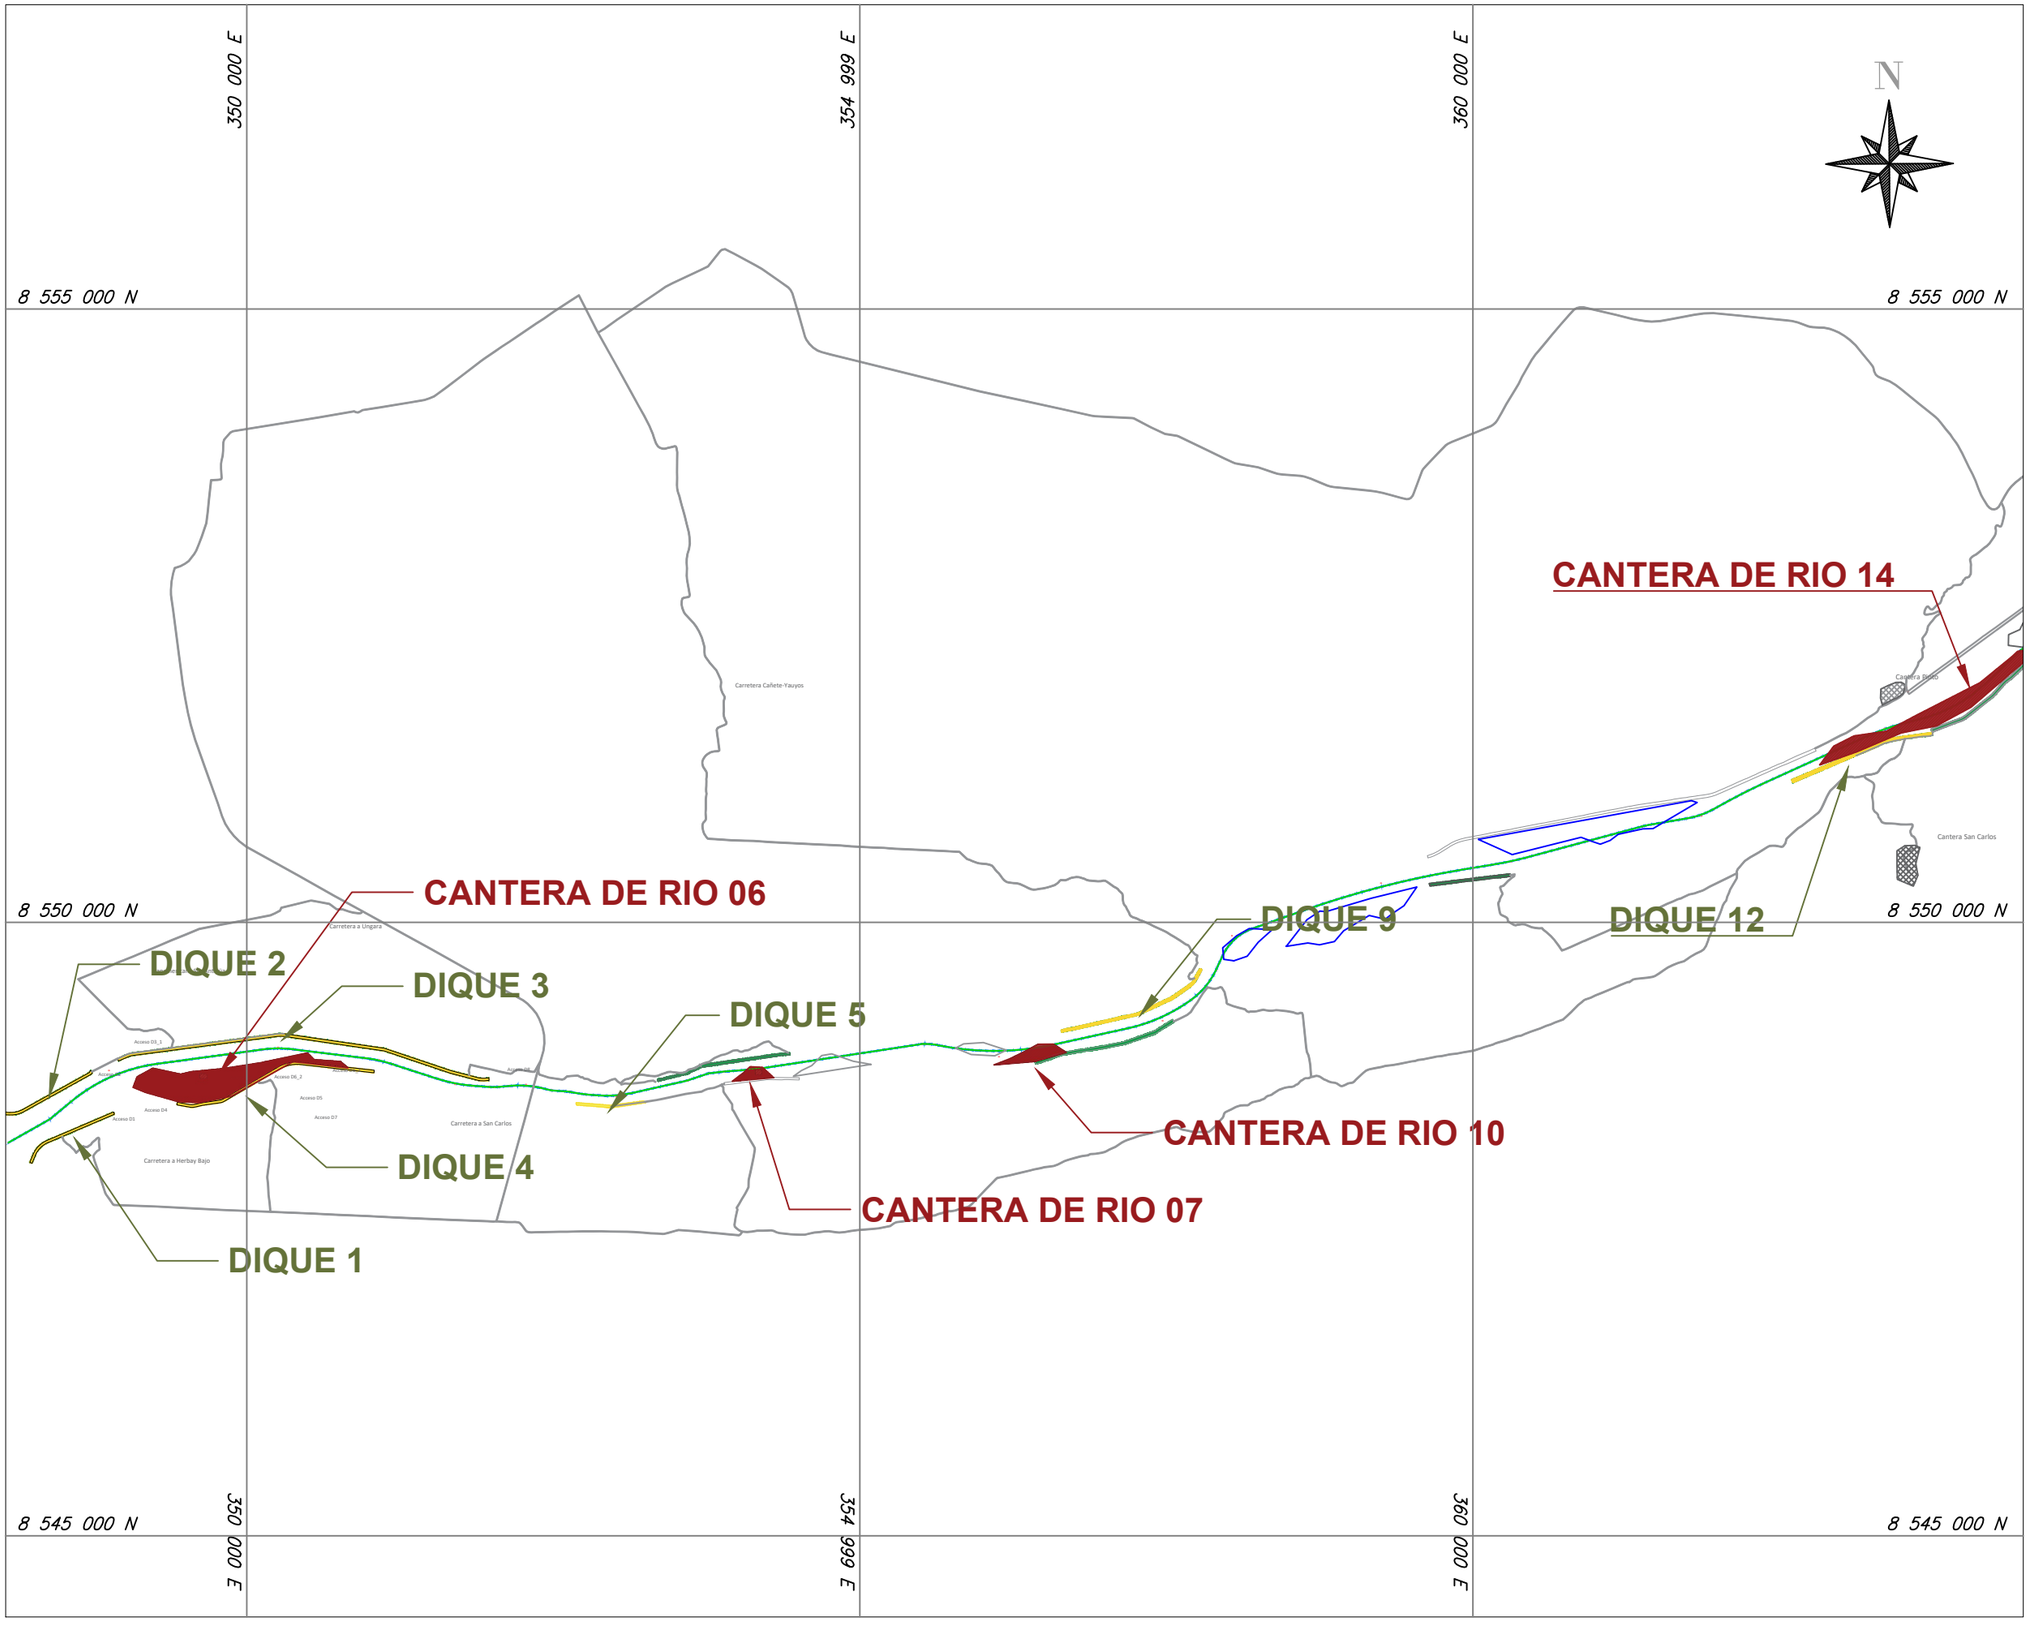

UBICACIÓN

ESCALA GRAFICA

LEYENDA

- Rio Cañete
- Cantera de Rio
- Diques Seccion 1

REV N°	FECHA	DESCRIPCION DE LA REVISION	REVISADO	DIRECTOR

	FECHA	FIRMA
DISEÑO :		
DIBUJO :		
REVISION :		
APROBACION :		
DIRECTOR DE PROYECTO :		

PERÚ Presidencia del Consejo de Ministros

RECONSTRUCCIÓN CON CAMBIOS

DEFENSAS RIBEREÑAS RIO CAÑETE

PLANO

PLANO CLAVE CANTERA RIO


ESPECIALIDAD :

USO :

ZONA :

ESCALA :	FECHA :	REV :
1/10000	13/07/21	00

CODIGO DEL PLANO :

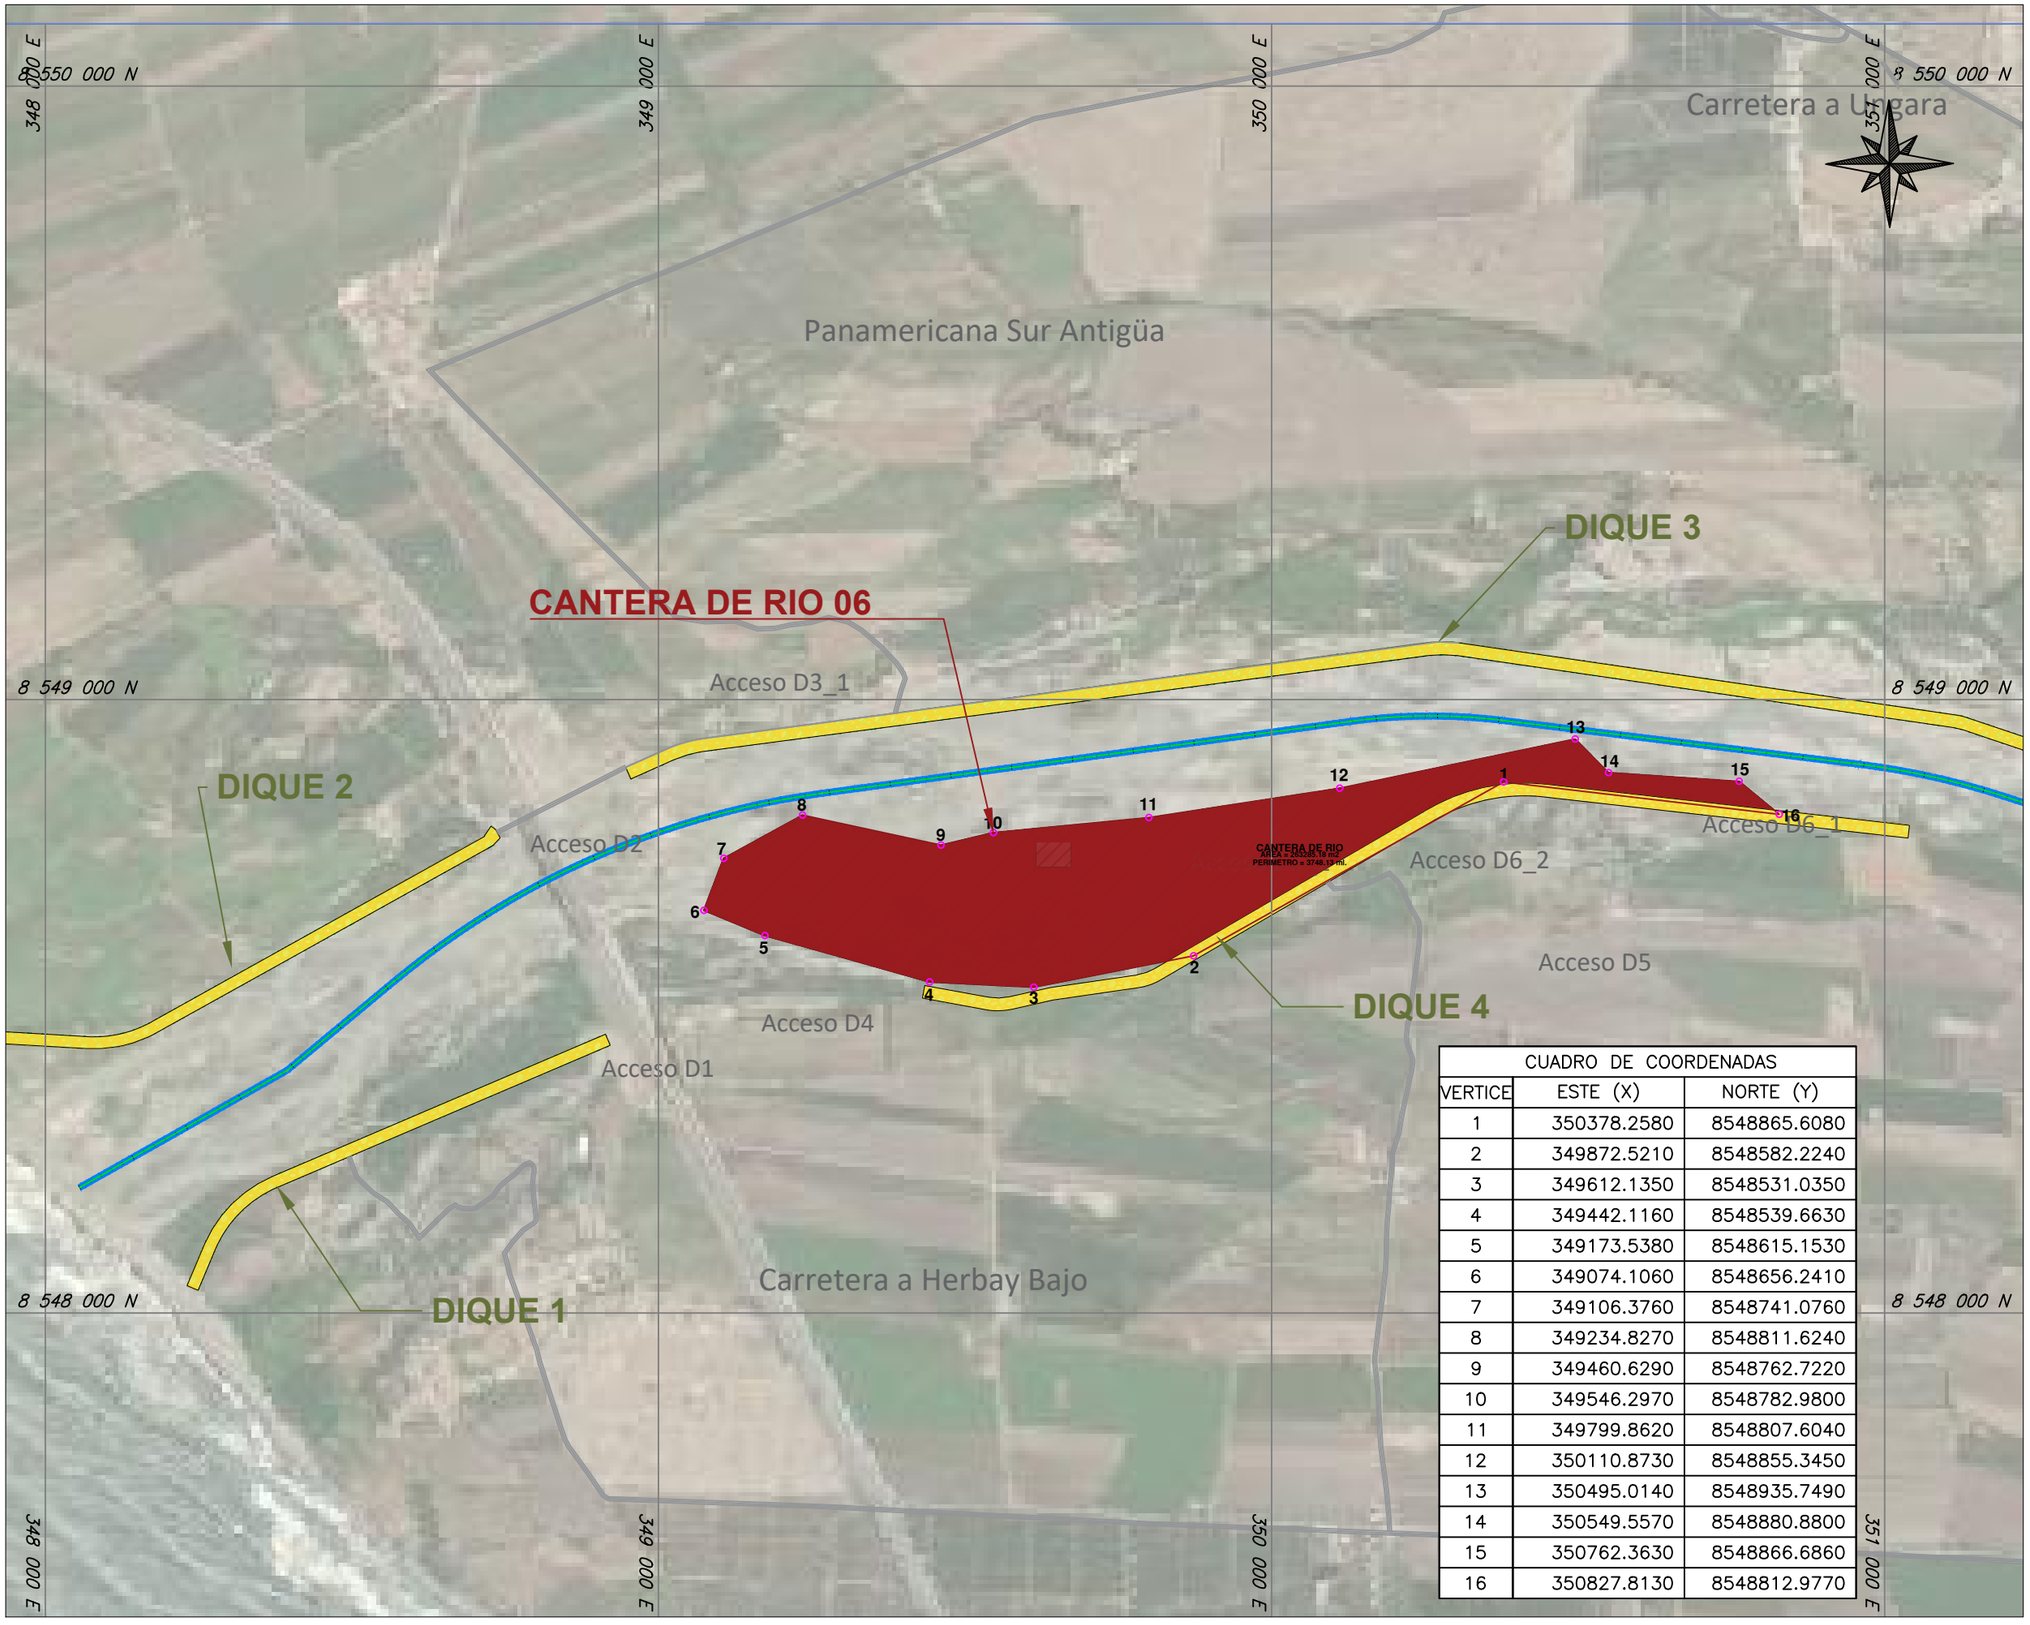

CUADRO DE COORDENADAS		
VERTICE	ESTE (X)	NORTE (Y)
1	350378.2580	8548865.6080
2	349872.5210	8548582.2240
3	349612.1350	8548531.0350
4	349442.1160	8548539.6630
5	349173.5380	8548615.1530
6	349074.1060	8548656.2410
7	349106.3760	8548741.0760
8	349234.8270	8548811.6240
9	349460.6290	8548762.7220
10	349546.2970	8548782.9800
11	349799.8620	8548807.6040
12	350110.8730	8548855.3450
13	350495.0140	8548935.7490
14	350549.5570	8548880.8800
15	350762.3630	8548866.6860
16	350827.8130	8548812.9770

UBICACIÓN

ESCALA GRAFICA

LEYENDA

- Rio Cañete
- Cantera de Rio
- Diques Seccion 1

REV N°	FECHA	DESCRIPCION DE LA REVISION	REVISADO	DIRECTOR

		FECHA	FIRMA
DISEÑO :			
DIBUJO :			
REVISION :			
APROBACION :			
DIRECTOR DE PROYECTO :			

PERÚ Presidencia del Consejo de Ministros

RECONSTRUCCIÓN CON CAMBIOS

DEFENSAS RIBEREÑAS RIO CAÑETE

PLANO

PLANO DE UBICACION CANTERA RIO 6 - DIQUES 1,2,3,4


ESPECIALIDAD :

USO :

ZONA :

ESCALA :	FECHA :	REV :
1/10000	13/07/21	00

CODIGO DEL PLANO :

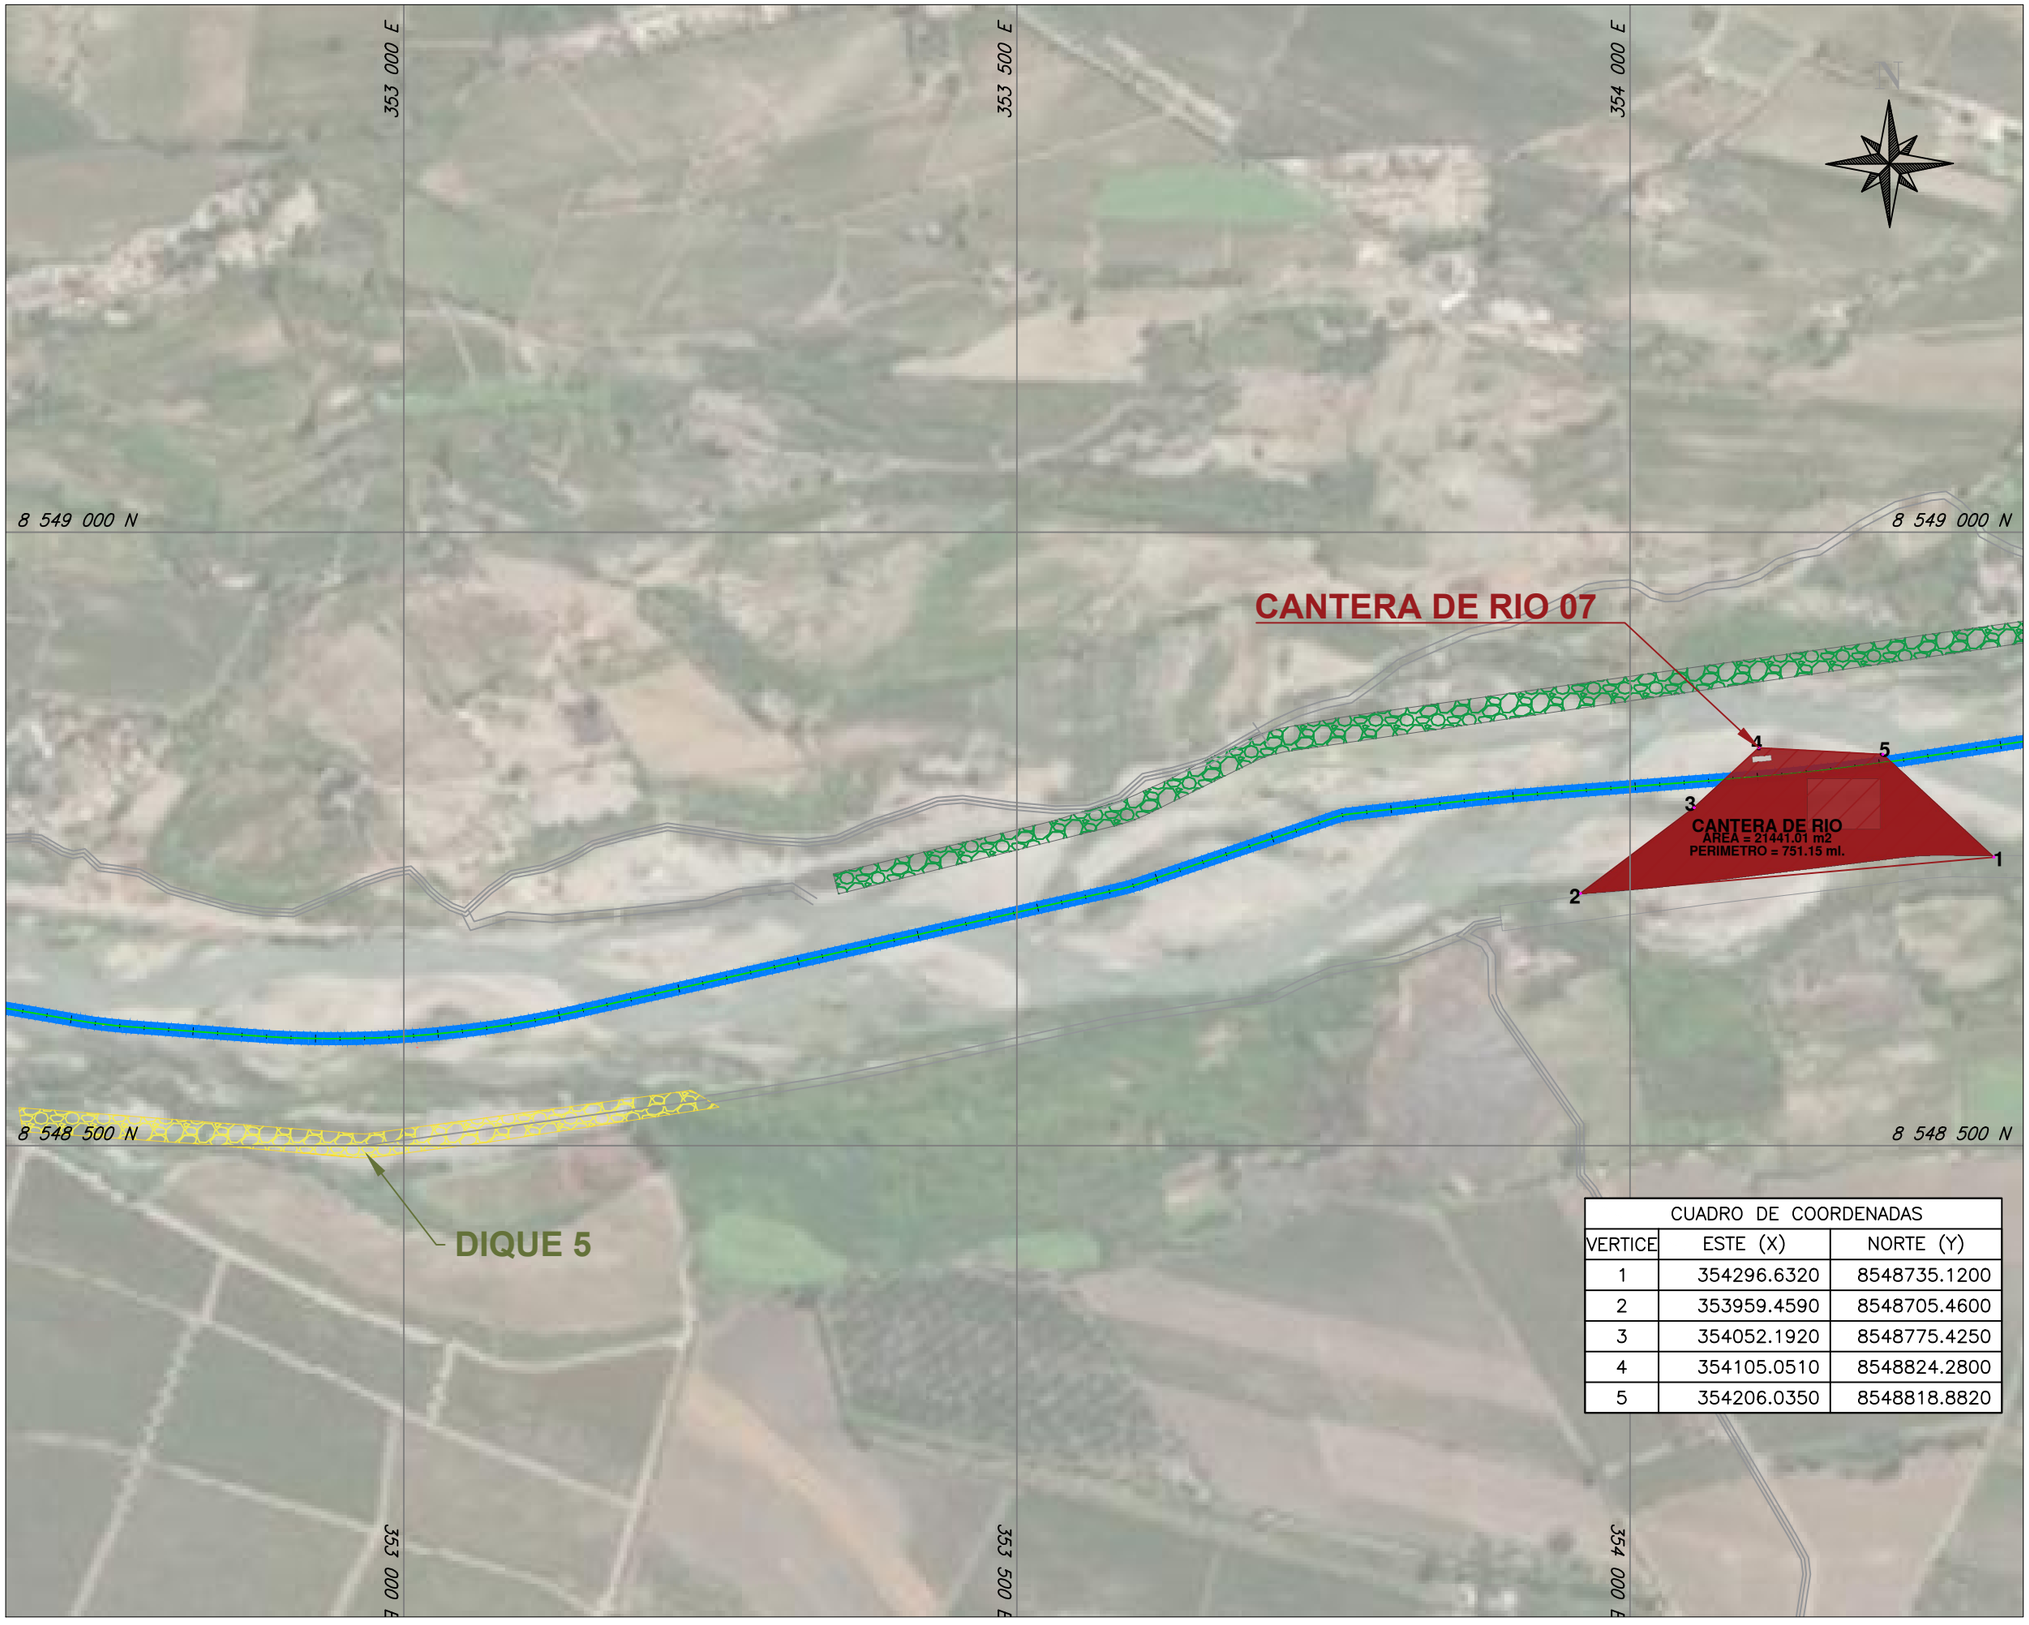

CUADRO DE COORDENADAS		
VERTICE	ESTE (X)	NORTE (Y)
1	354296.6320	8548735.1200
2	353959.4590	8548705.4600
3	354052.1920	8548775.4250
4	354105.0510	8548824.2800
5	354206.0350	8548818.8820

UBICACIÓN

ESCALA GRAFICA

LEYENDA

- Rio Cañete
- Cantera de Rio
- Diques Seccion 1

REV N°	FECHA	DESCRIPCION DE LA REVISION	REVISADO	DIRECTOR

	FECHA	FIRMA
DISEÑO :		
DIBUJO :		
REVISION :		
APROBACION :		
DIRECTOR DE PROYECTO :		

PERÚ Presidencia del Consejo de Ministros

RECONSTRUCCIÓN CON CAMBIOS

DEFENSAS RIBEREÑAS RIO CAÑETE

PLANO

DM_DIQUE_5
A_CANTERA_RIO_7

ESPECIALIDAD :


PLANO DE UBICACION CANTERA RIO 7 - DIQUES 5

USO :

ZONA :

ESCALA :	FECHA :	REV :
1/5000	13/07/2021	00

CODIGO DEL PLANO :

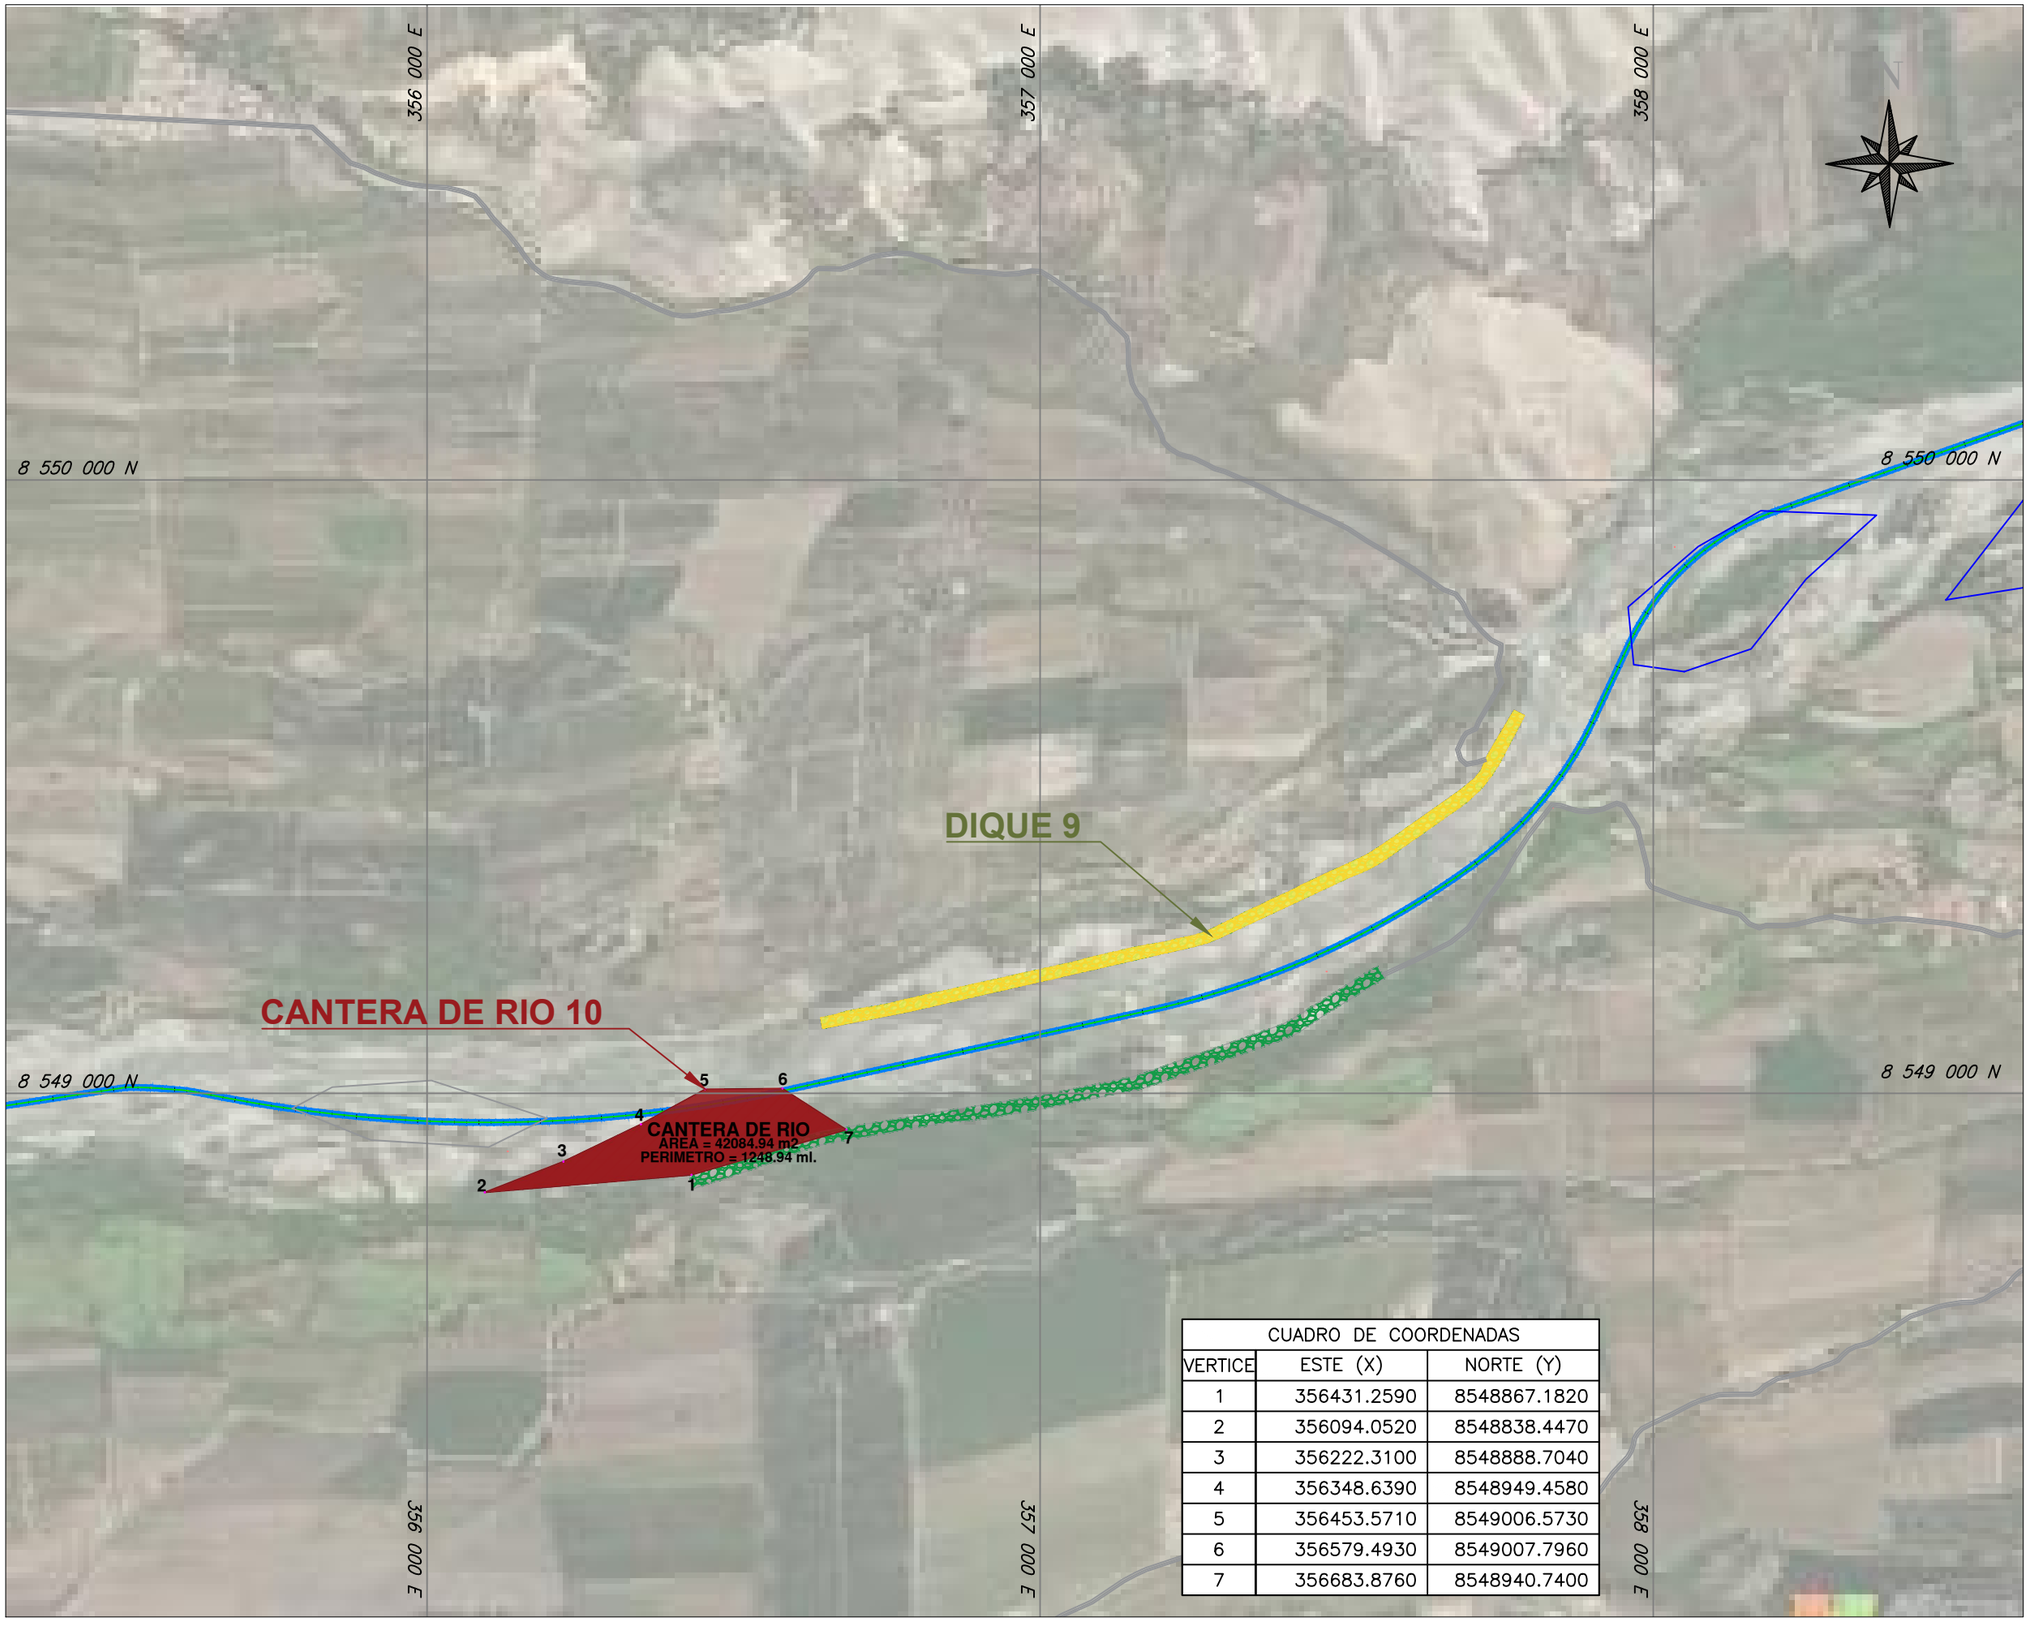

CUADRO DE COORDENADAS		
VERTICE	ESTE (X)	NORTE (Y)
1	356431.2590	8548867.1820
2	356094.0520	8548838.4470
3	356222.3100	8548888.7040
4	356348.6390	8548949.4580
5	356453.5710	8549006.5730
6	356579.4930	8549007.7960
7	356683.8760	8548940.7400

UBICACIÓN

ESCALA GRAFICA

LEYENDA

- Rio Cañete
- Cantera de Rio
- Diques Seccion 1

REV N°	FECHA	DESCRIPCION DE LA REVISION	REVISADO	DIRECTOR

	FECHA	FIRMA
DISEÑO :		
DIBUJO :		
REVISION :		
APROBACION :		
DIRECTOR DE PROYECTO :		

PERÚ Presidencia del Consejo de Ministros

RECONSTRUCCIÓN CON CAMBIOS

DEFENSAS RIBEREÑAS RIO CAÑETE

PLANO

DM_DIQUE_9
A_CANTERA_RIO_10

ESPECIALIDAD :


PLANO DE UBICACION CANTERA RIO 10 - DIQUES 9

USO :

ZONA :

ESCALA :	FECHA :	REV :
1/10000	13/07/21	00

CODIGO DEL PLANO :

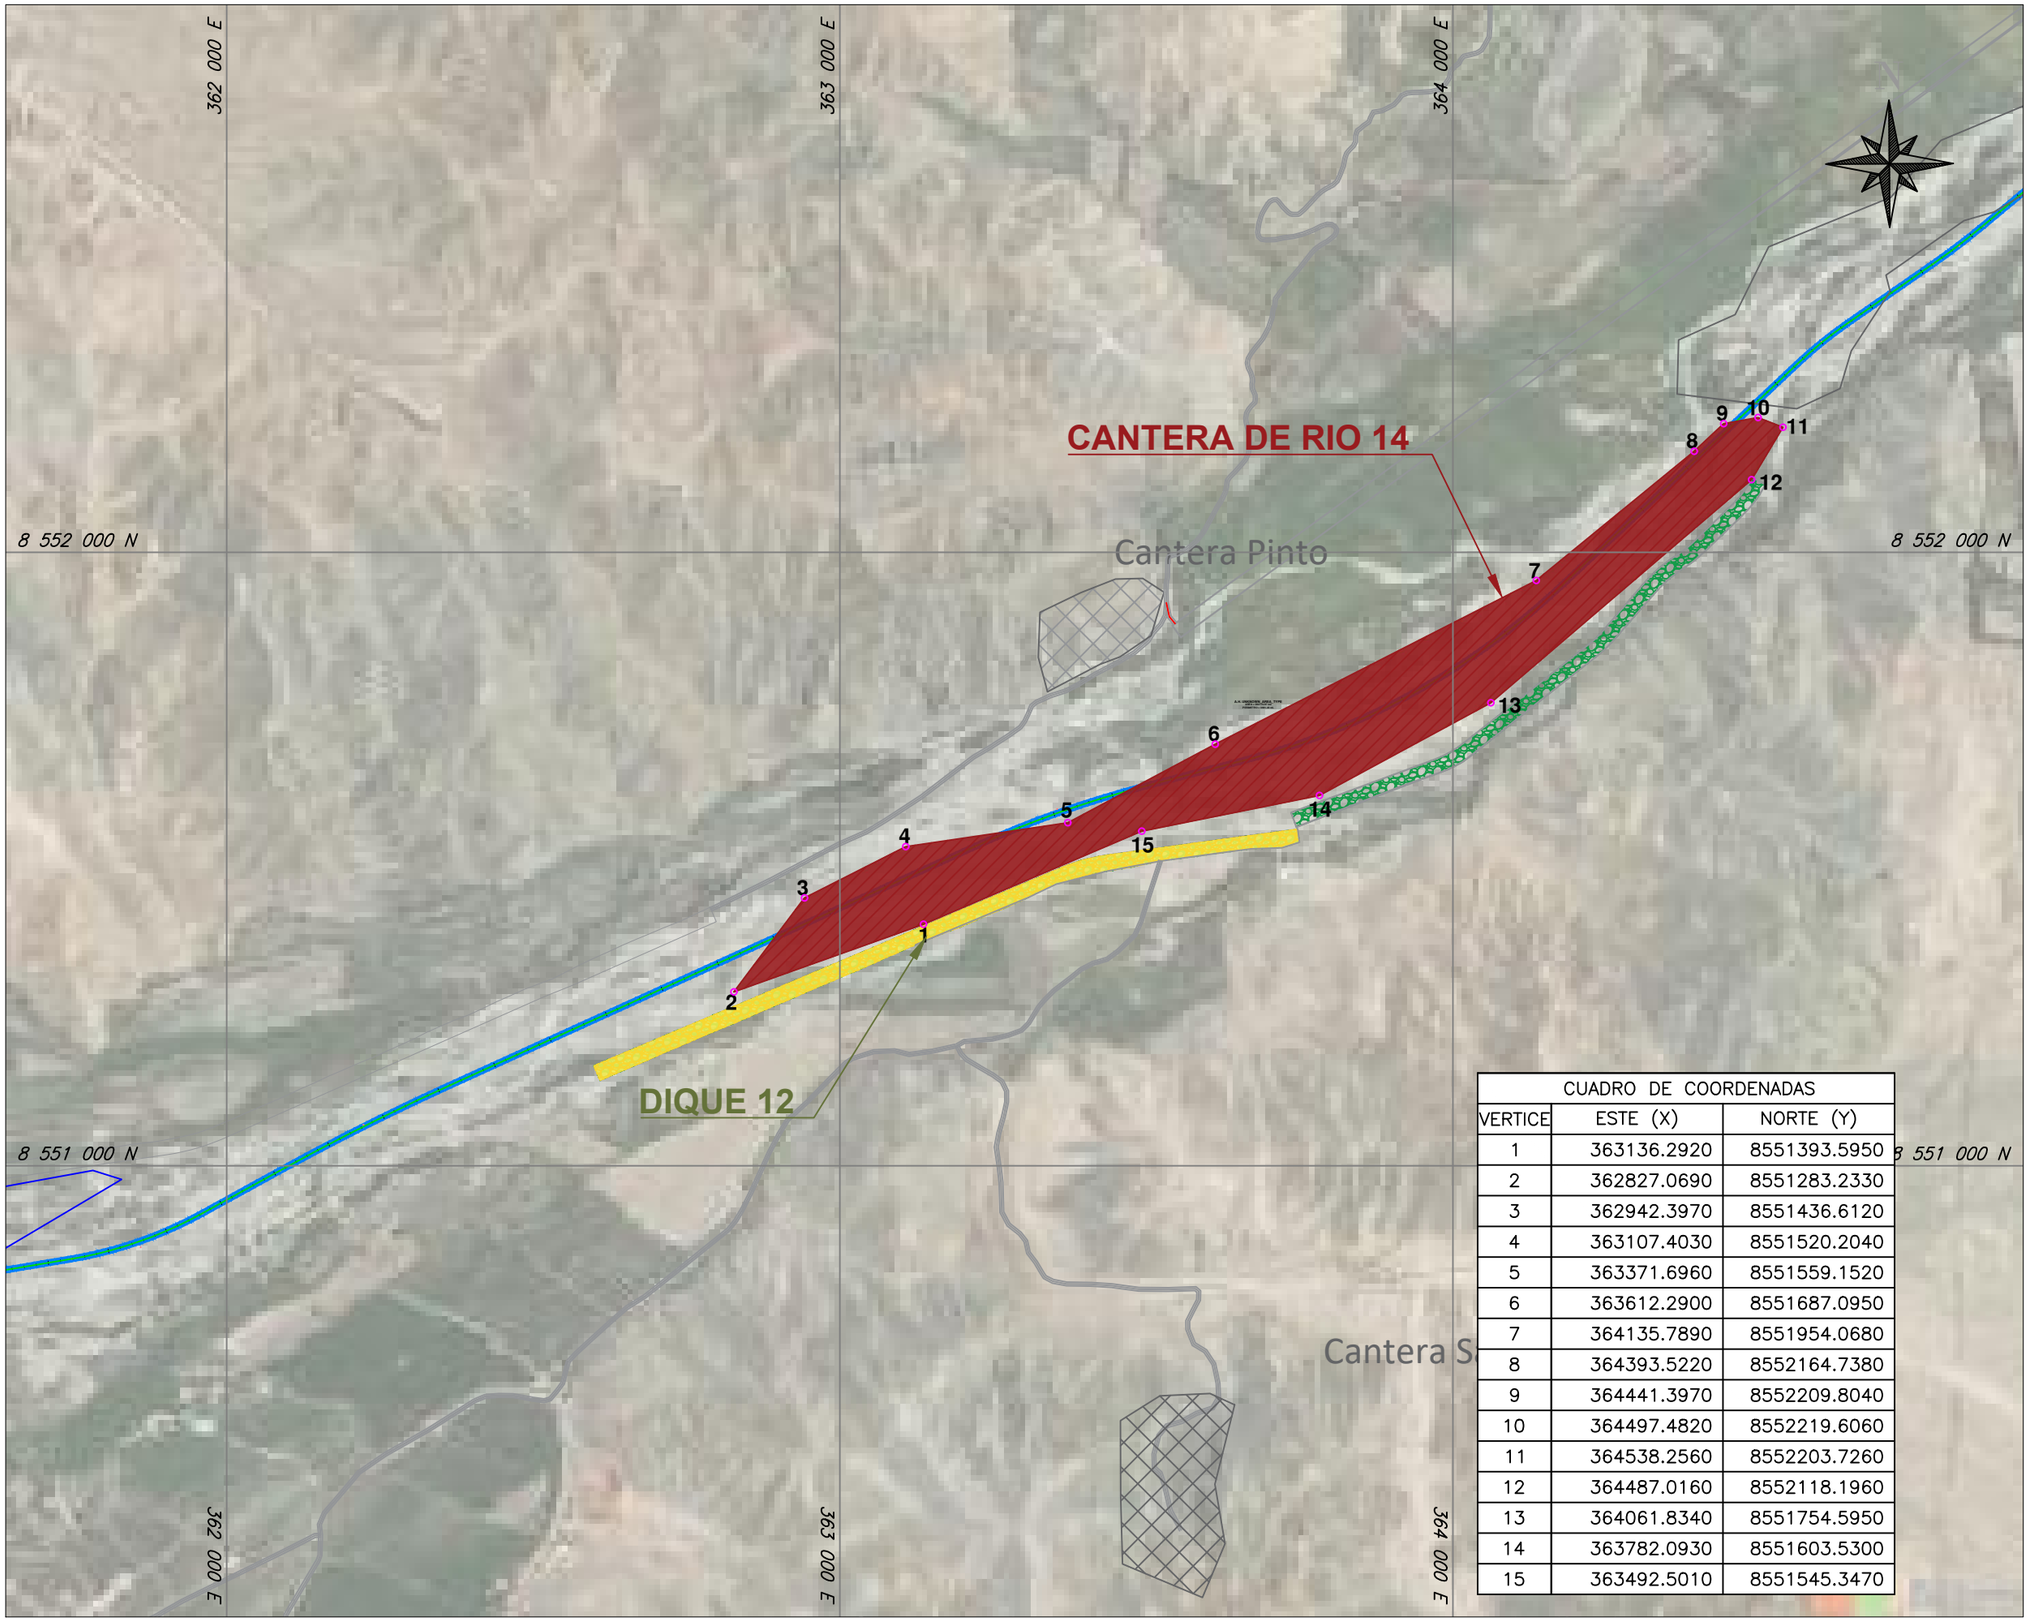

CUADRO DE COORDENADAS		
VERTICE	ESTE (X)	NORTE (Y)
1	363136.2920	8551393.5950
2	362827.0690	8551283.2330
3	362942.3970	8551436.6120
4	363107.4030	8551520.2040
5	363371.6960	8551559.1520
6	363612.2900	8551687.0950
7	364135.7890	8551954.0680
8	364393.5220	8552164.7380
9	364441.3970	8552209.8040
10	364497.4820	8552219.6060
11	364538.2560	8552203.7260
12	364487.0160	8552118.1960
13	364061.8340	8551754.5950
14	363782.0930	8551603.5300
15	363492.5010	8551545.3470

UBICACIÓN

ESCALA GRAFICA

LEYENDA

- Rio Cañete
- Cantera de Rio
- Diques Seccion 1

REV N°	FECHA	DESCRIPCION DE LA REVISION	REVISADO	DIRECTOR

	FECHA	FIRMA
DISEÑO :		
DIBUJO :		
REVISION :		
APROBACION :		
DIRECTOR DE PROYECTO :		

PERÚ Presidencia del Consejo de Ministros

RECONSTRUCCIÓN CON CAMBIOS

DEFENSAS RIBEREÑAS RIO CAÑETE

PLANO

PLANO DE UBICACION CANTERA RIO 14 - DIQUES 12

ESPECIALIDAD :

USO :

ZONA :

ESCALA :	FECHA :	REV :
1/10000	13/07/21	00

CODIGO DEL PLANO :

PLANOS DE UBICACIÓN
CANTERAS DE ÁRIDOS

352500.000 360000.000 367500.000

8557500.000

8550000.000

N

CANTERA ROMA 1

CANTERA ROMA 2

CANTERA CALTOPILLA

IMPERIAL

SAN VICENTE DE CAÑETE

NUEVO IMPERIAL

CARRETERA CAÑETE - YAUYOS

UNGARÁ

CARRETERA UNGARÁ

PANAMERICANA SUR ANTIGUA

PANAMERICANA SUR

SAN CARLOS

HERBAY BAJO

HERBAY ALTO

CARRETERA HERBAY ALTO

OCÉANO PACÍFICO

RÍO CAÑETE

DIQUE 1
DIQUE 2
DIQUE 3
DIQUE 4
DIQUE 5
DIQUE 6
DIQUE 7
DIQUE 8
DIQUE 9
DIQUE 10
DIQUE 11
DIQUE 12
DIQUE 13
DIQUE 14
DIQUE 15
DIQUE 16
DIQUE 17
DIQUE 18
DIQUE 19
DIQUE 20

UBICACIÓN

ESCALA GRAFICA

LEYENDA

- Centros Poblados
- Río Cañete
- Carreteras Principales

REV N°	FECHA	DESCRIPCION DE LA REVISION	REVISADO	DIRECTOR

	FECHA	FIRMA
DISEÑO :		
DIBUJO :		
REVISION :		
APROBACION :		
DIRECTOR DE PROYECTO :		

PERÚ Presidencia del Consejo de Ministros

RECONSTRUCCIÓN CON CAMBIOS

DEFENSAS RIBEREÑAS RIO CAÑETE

PLANO

PLANO CLAVE CANTERA ÁRIDOS

ESPECIALIDAD :

USO :

ZONA :

ESCALA :	FECHA :	REV :
1/75000	09/08/21	00


CODIGO DEL PLANO :

357500.000

358000.000

8562500.000

8562000.000

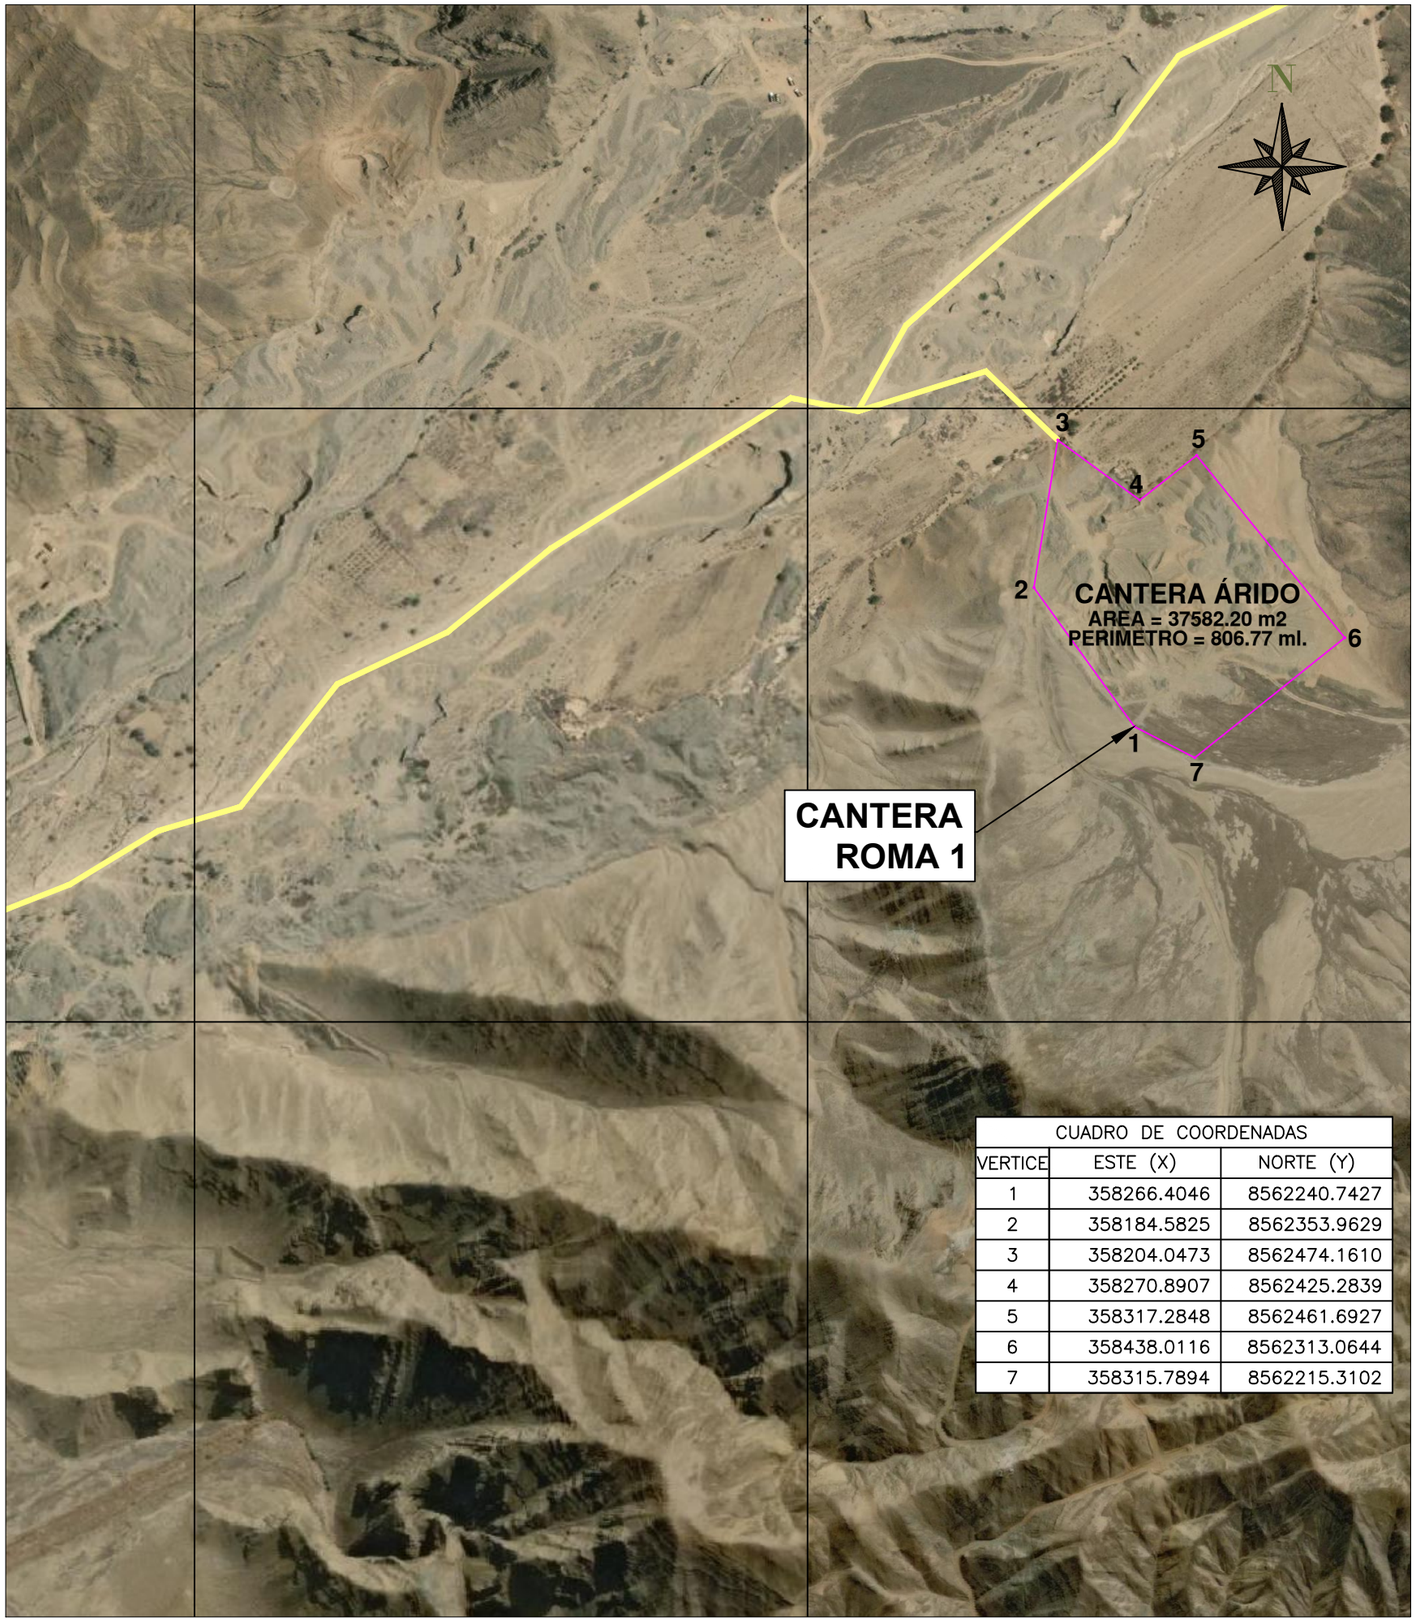


CUADRO DE COORDENADAS		
VERTICE	ESTE (X)	NORTE (Y)
1	358266.4046	8562240.7427
2	358184.5825	8562353.9629
3	358204.0473	8562474.1610
4	358270.8907	8562425.2839
5	358317.2848	8562461.6927
6	358438.0116	8562313.0644
7	358315.7894	8562215.3102


357500.000

358000.000

UBICACIÓN

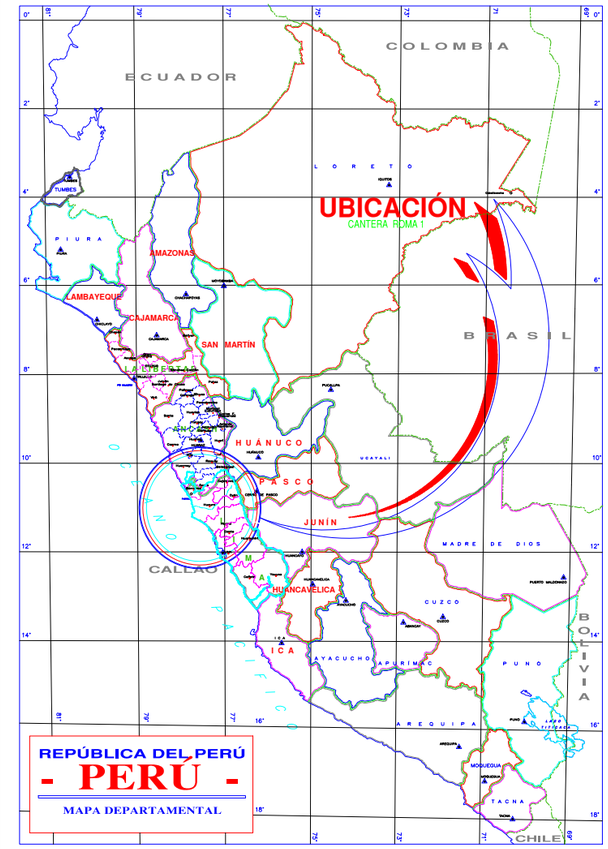

LOCALIZACIÓN

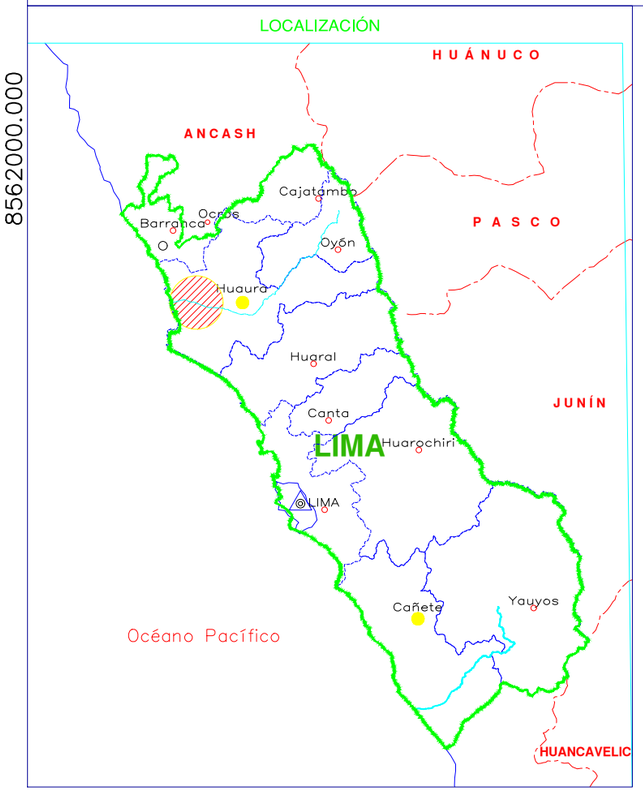

UBICACIÓN

ESCALA GRAFICA

LEYENDA

- Río Cañete
- Cantera
- Acceso Cantera

REV N°	FECHA	DESCRIPCION DE LA REVISION	REVISADO	DIRECTOR

	FECHA	FIRMA
DISEÑO :		
DIBUJO :		
REVISION :		
APROBACION :		
DIRECTOR DE PROYECTO :		

PERÚ Presidencia del Consejo de Ministros

RECONSTRUCCIÓN CON CAMBIOS

DEFENSAS RIBEREÑAS RIO CAÑETE

PLANO

PLANO DE UBICACION CANTERA ROMA 1

ESPECIALIDAD :

USO :

ZONA :

ESCALA :	FECHA :	REV :
1/5000	09/08/21	00


CODIGO DEL PLANO :

359000.000

359500.000

8563500.000

8563000.000

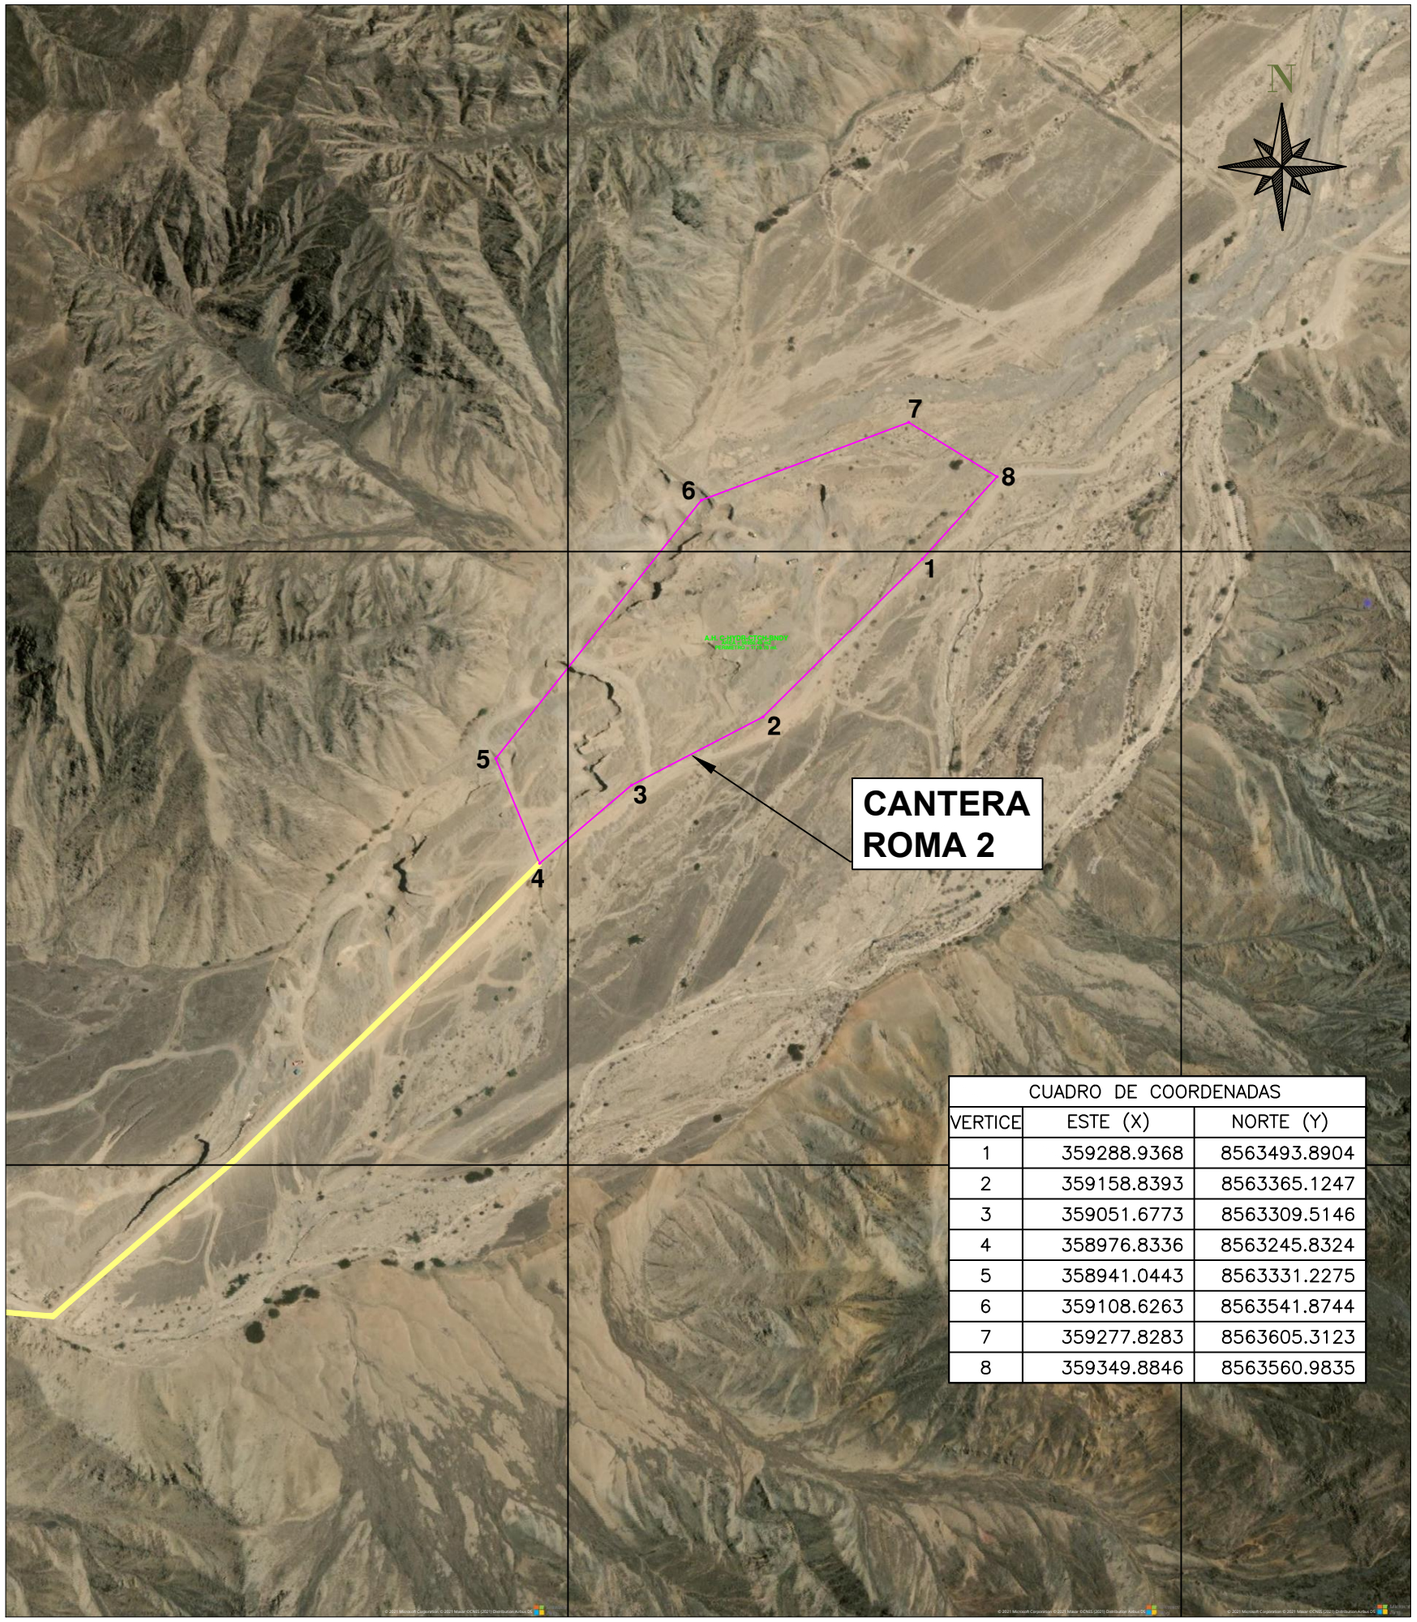

CUADRO DE COORDENADAS		
VERTICE	ESTE (X)	NORTE (Y)
1	359288.9368	8563493.8904
2	359158.8393	8563365.1247
3	359051.6773	8563309.5146
4	358976.8336	8563245.8324
5	358941.0443	8563331.2275
6	359108.6263	8563541.8744
7	359277.8283	8563605.3123
8	359349.8846	8563560.9835


359000.000

359500.000


8563500.000

8563000.000

UBICACIÓN

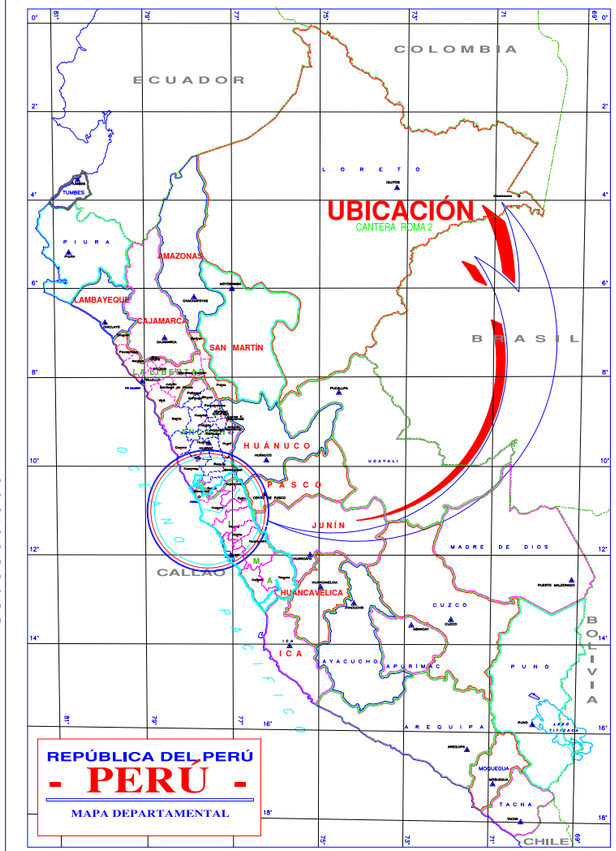

LOCALIZACIÓN

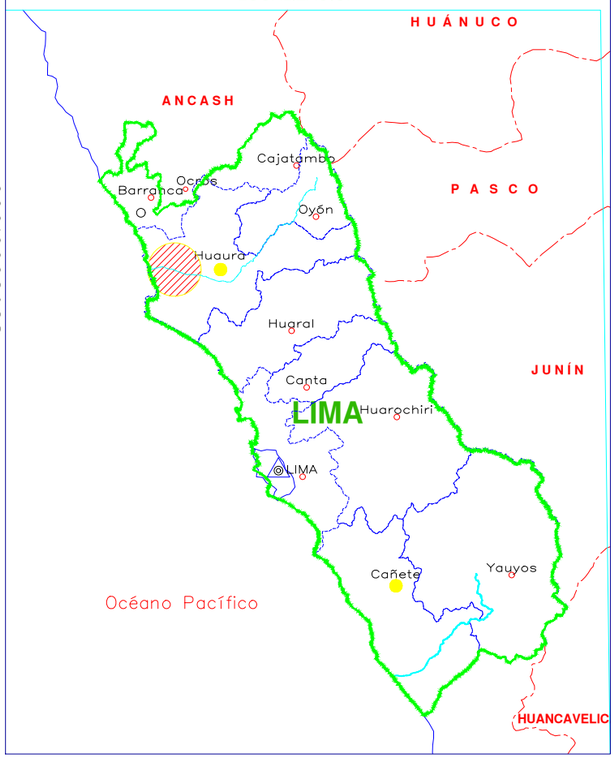

UBICACIÓN

ESCALA GRAFICA

LEYENDA

- Río Cañete
- Cantera
- Acceso Cantera

REV N°	FECHA	DESCRIPCION DE LA REVISION	REVISADO	DIRECTOR

	FECHA	FIRMA
DISEÑO :		
DIBUJO :		
REVISION :		
APROBACION :		
DIRECTOR DE PROYECTO :		

PERÚ Presidencia del Consejo de Ministros

RECONSTRUCCIÓN CON CAMBIOS

DEFENSAS RIBEREÑAS RIO CAÑETE

PLANO

PLANO DE UBICACION CANTERA ROMA 2

ESPECIALIDAD :

USO :

ZONA :


ESCALA :	FECHA :	REV :
1/5000	09/08/21	00

CODIGO DEL PLANO :

364500.000 365000.000 365500.000

8554500.000


8554000.000

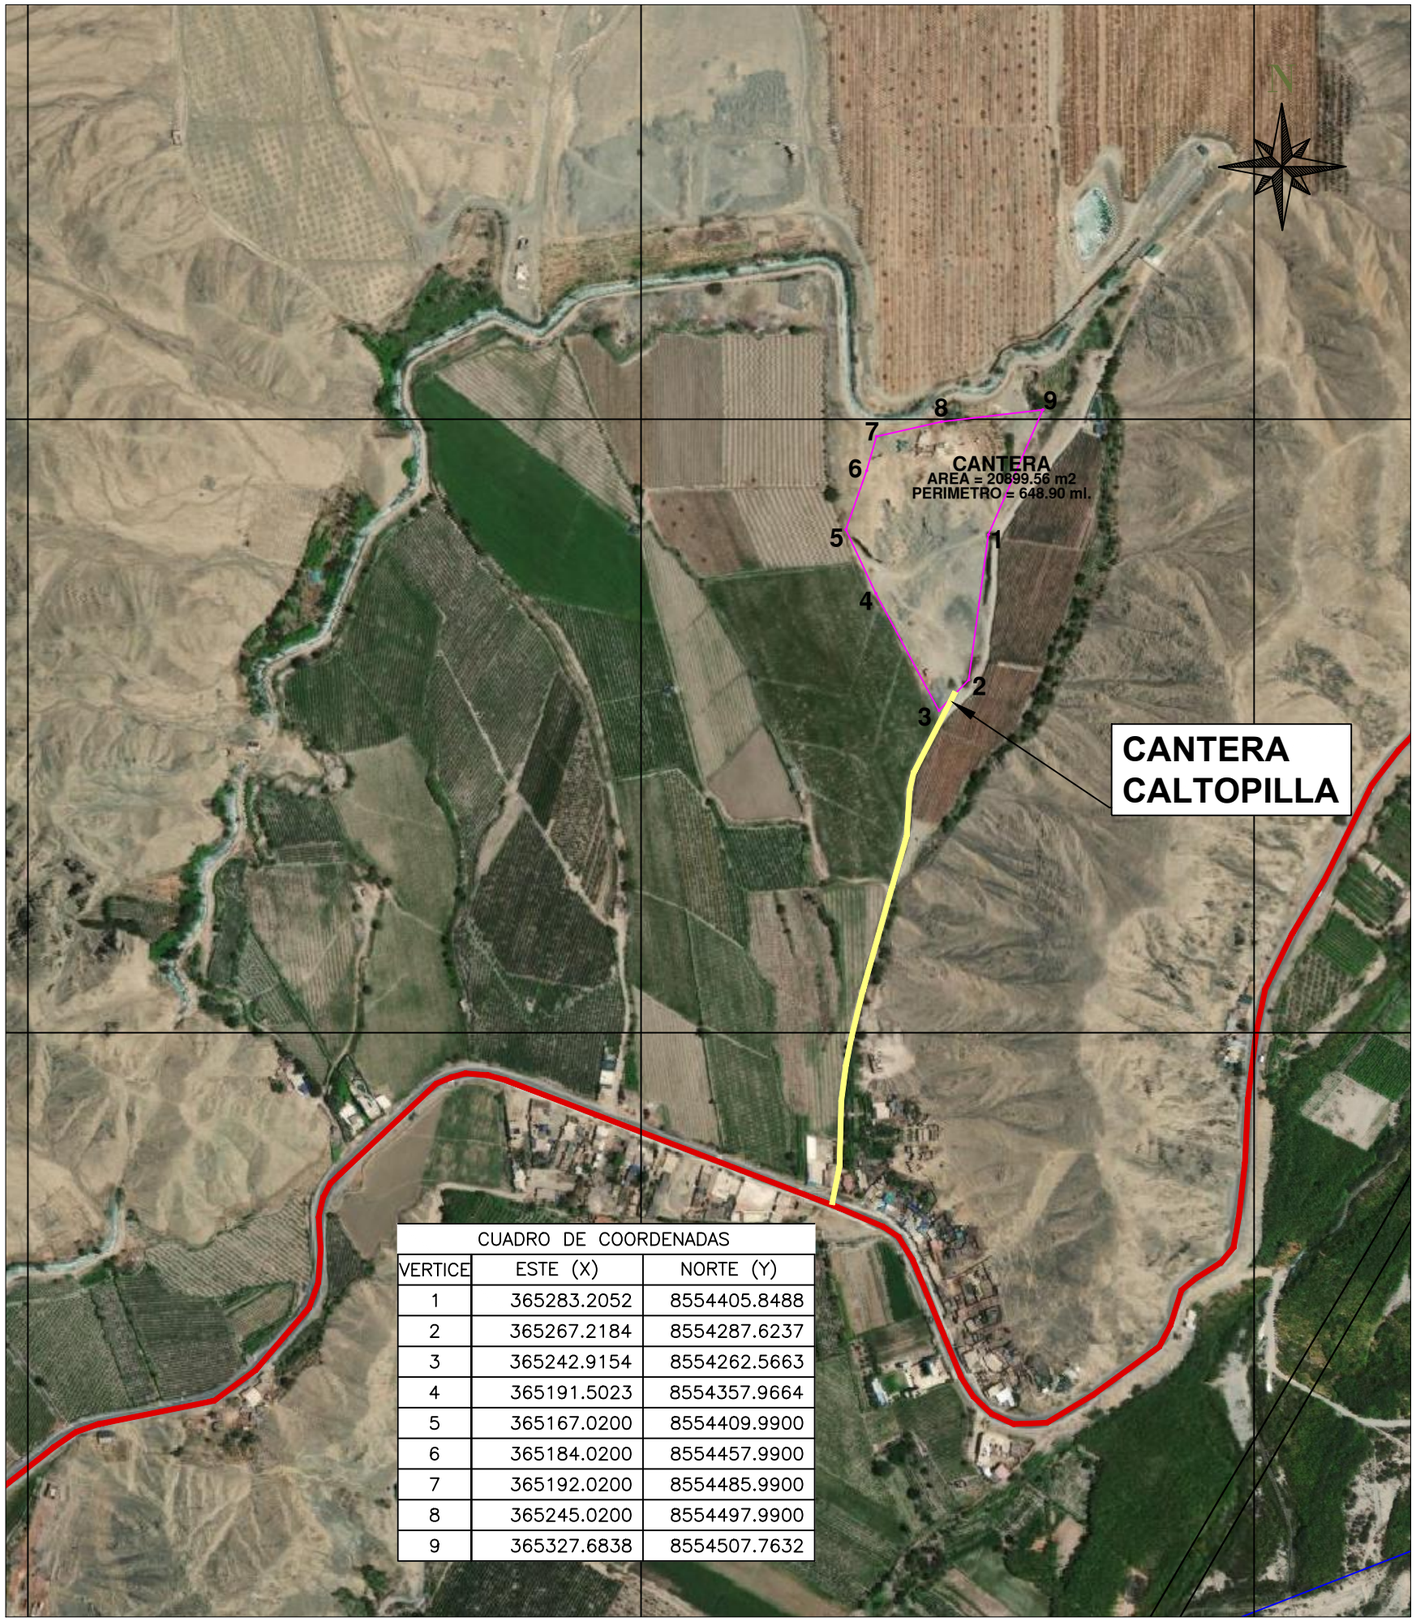


CUADRO DE COORDENADAS		
VERTICE	ESTE (X)	NORTE (Y)
1	365283.2052	8554405.8488
2	365267.2184	8554287.6237
3	365242.9154	8554262.5663
4	365191.5023	8554357.9664
5	365167.0200	8554409.9900
6	365184.0200	8554457.9900
7	365192.0200	8554485.9900
8	365245.0200	8554497.9900
9	365327.6838	8554507.7632

364500.000 365000.000 365500.000

UBICACIÓN

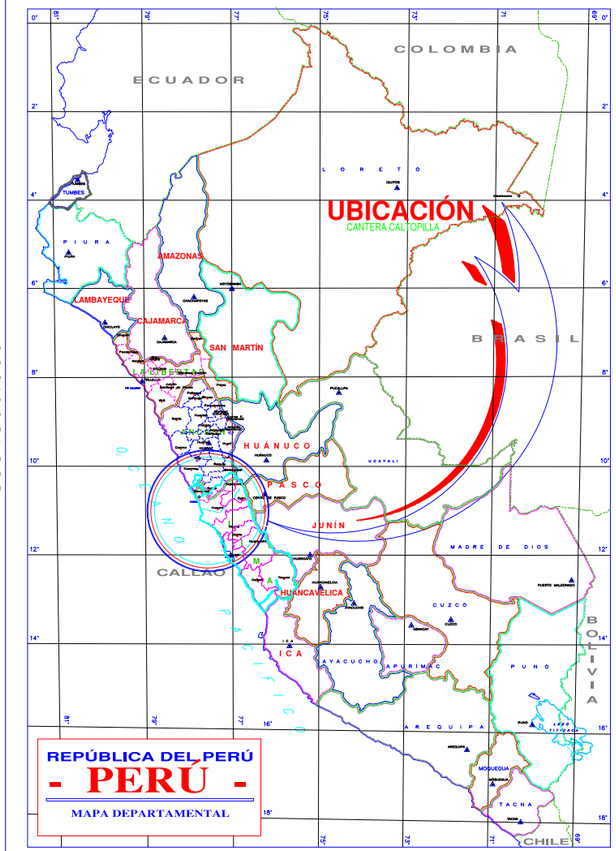

LOCALIZACIÓN

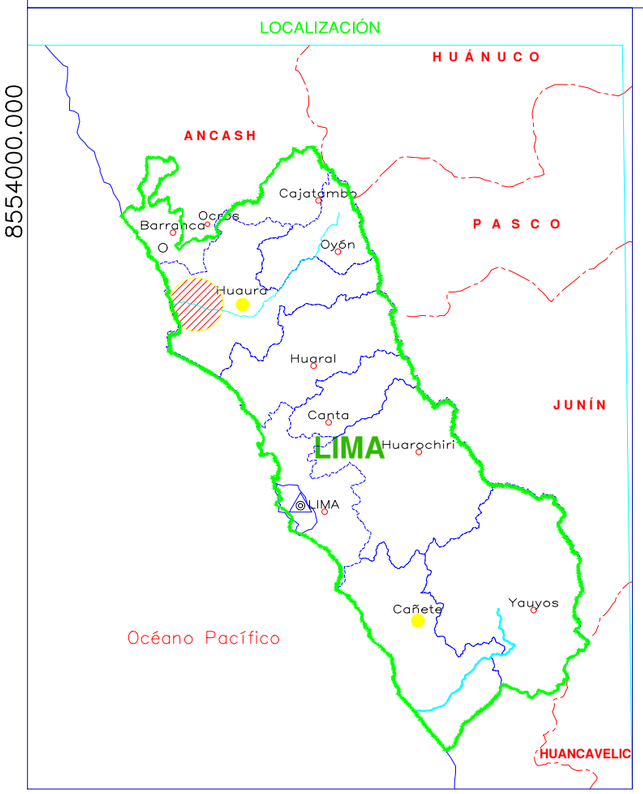

UBICACIÓN

ESCALA GRAFICA

LEYENDA

- Río Cañete
- Cantera
- Acceso Cantera

REV N°	FECHA	DESCRIPCION DE LA REVISION	REVISADO	DIRECTOR

	FECHA	FIRMA
DISEÑO :		
DIBUJO :		
REVISION :		
APROBACION :		
DIRECTOR DE PROYECTO :		

PERÚ Presidencia del Consejo de Ministros

RECONSTRUCCIÓN CON CAMBIOS

DEFENSAS RIBEREÑAS RIO CAÑETE

PLANO

PLANO DE UBICACION CANTERA CALTOPILLA

ESPECIALIDAD :


USO :

ZONA :

ESCALA :	FECHA :	REV :
1/5000	09/08/21	00

CODIGO DEL PLANO :

PLANOS DE UBICACIÓN
DME/DMO

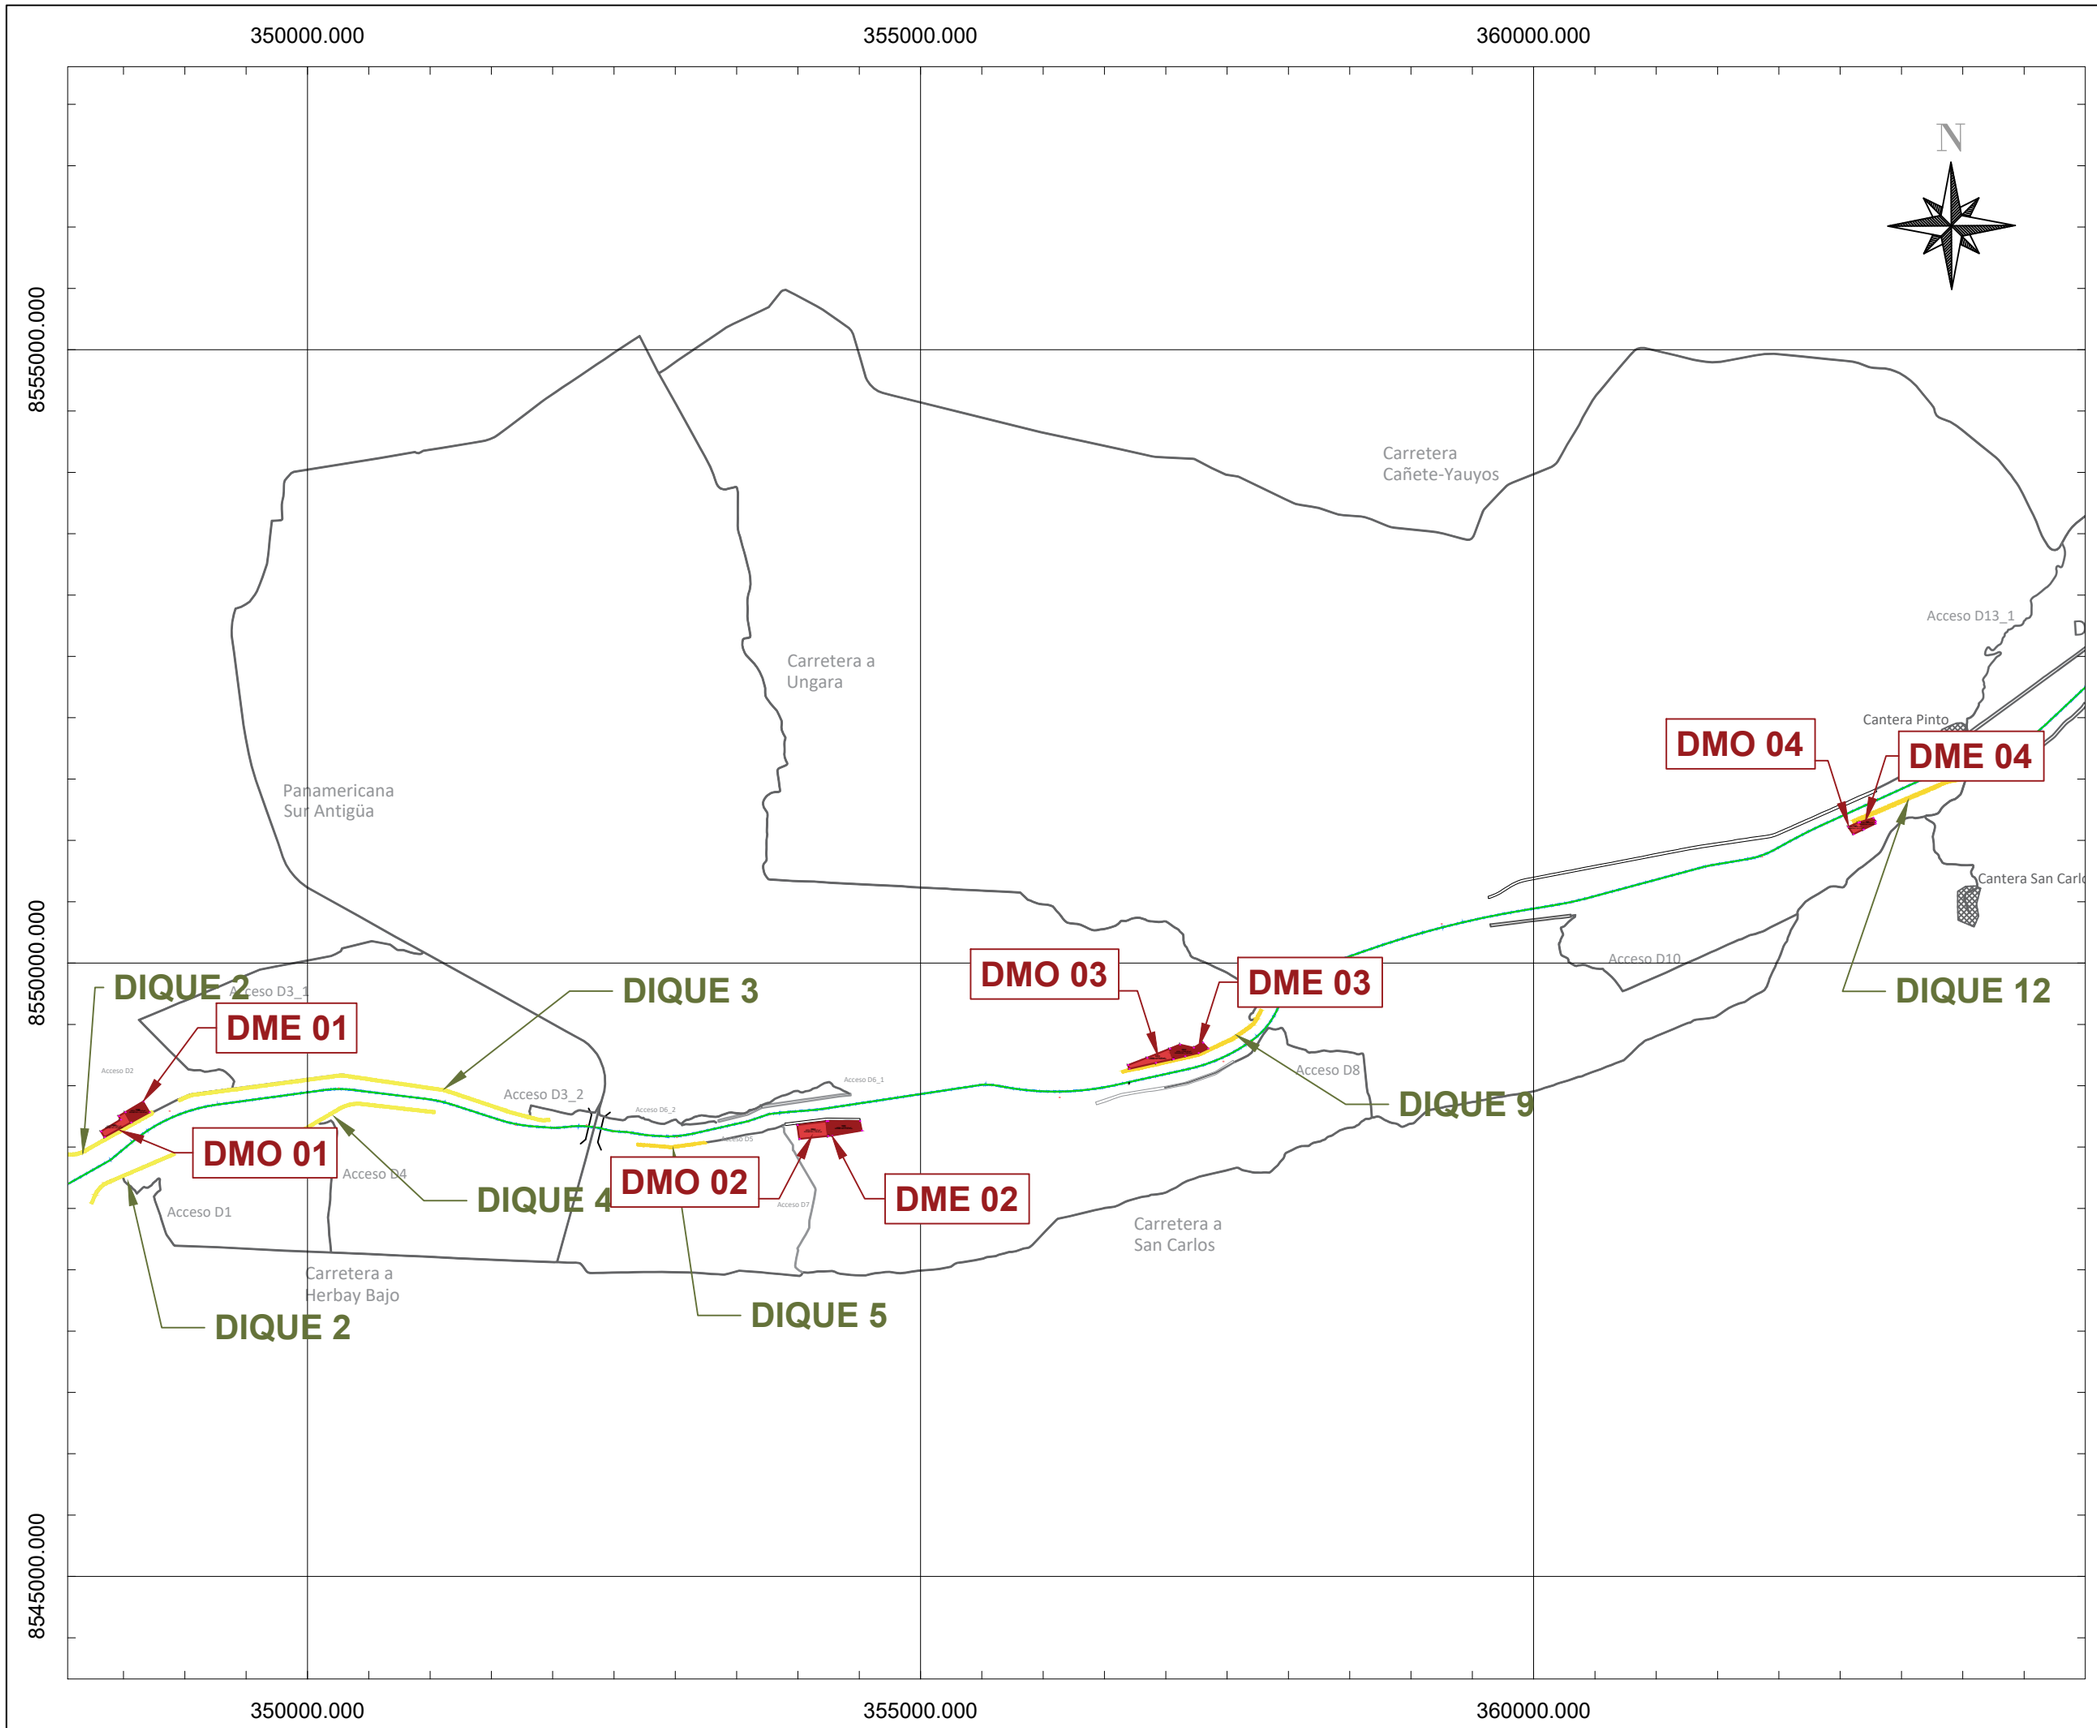

UBICACIÓN

ESCALA GRAFICA

LEYENDA

- Río Cañete
- DMO
- DME
- Diques Seccion 1

REV N°	FECHA	DESCRIPCION DE LA REVISION	REVISADO	DIRECTOR

	FECHA	FIRMA
DISEÑO :		
DIBUJO :		
REVISION :		
APROBACION :		
DIRECTOR DE PROYECTO :		

PERÚ | Presidencia del Consejo de Ministros

RECONSTRUCCIÓN CON CAMBIOS

DEFENSAS RIBEREÑAS RIO CAÑETE

PLANO

PLANO CLAVE DME/DMO

ESPECIALIDAD :

USO :

ZONA :

ESCALA :	FECHA :	REV :
1/50000	20/08/21	00


CODIGO DEL PLANO :

353000.000 354000.000

8550000.000

8549000.000

8548000.000

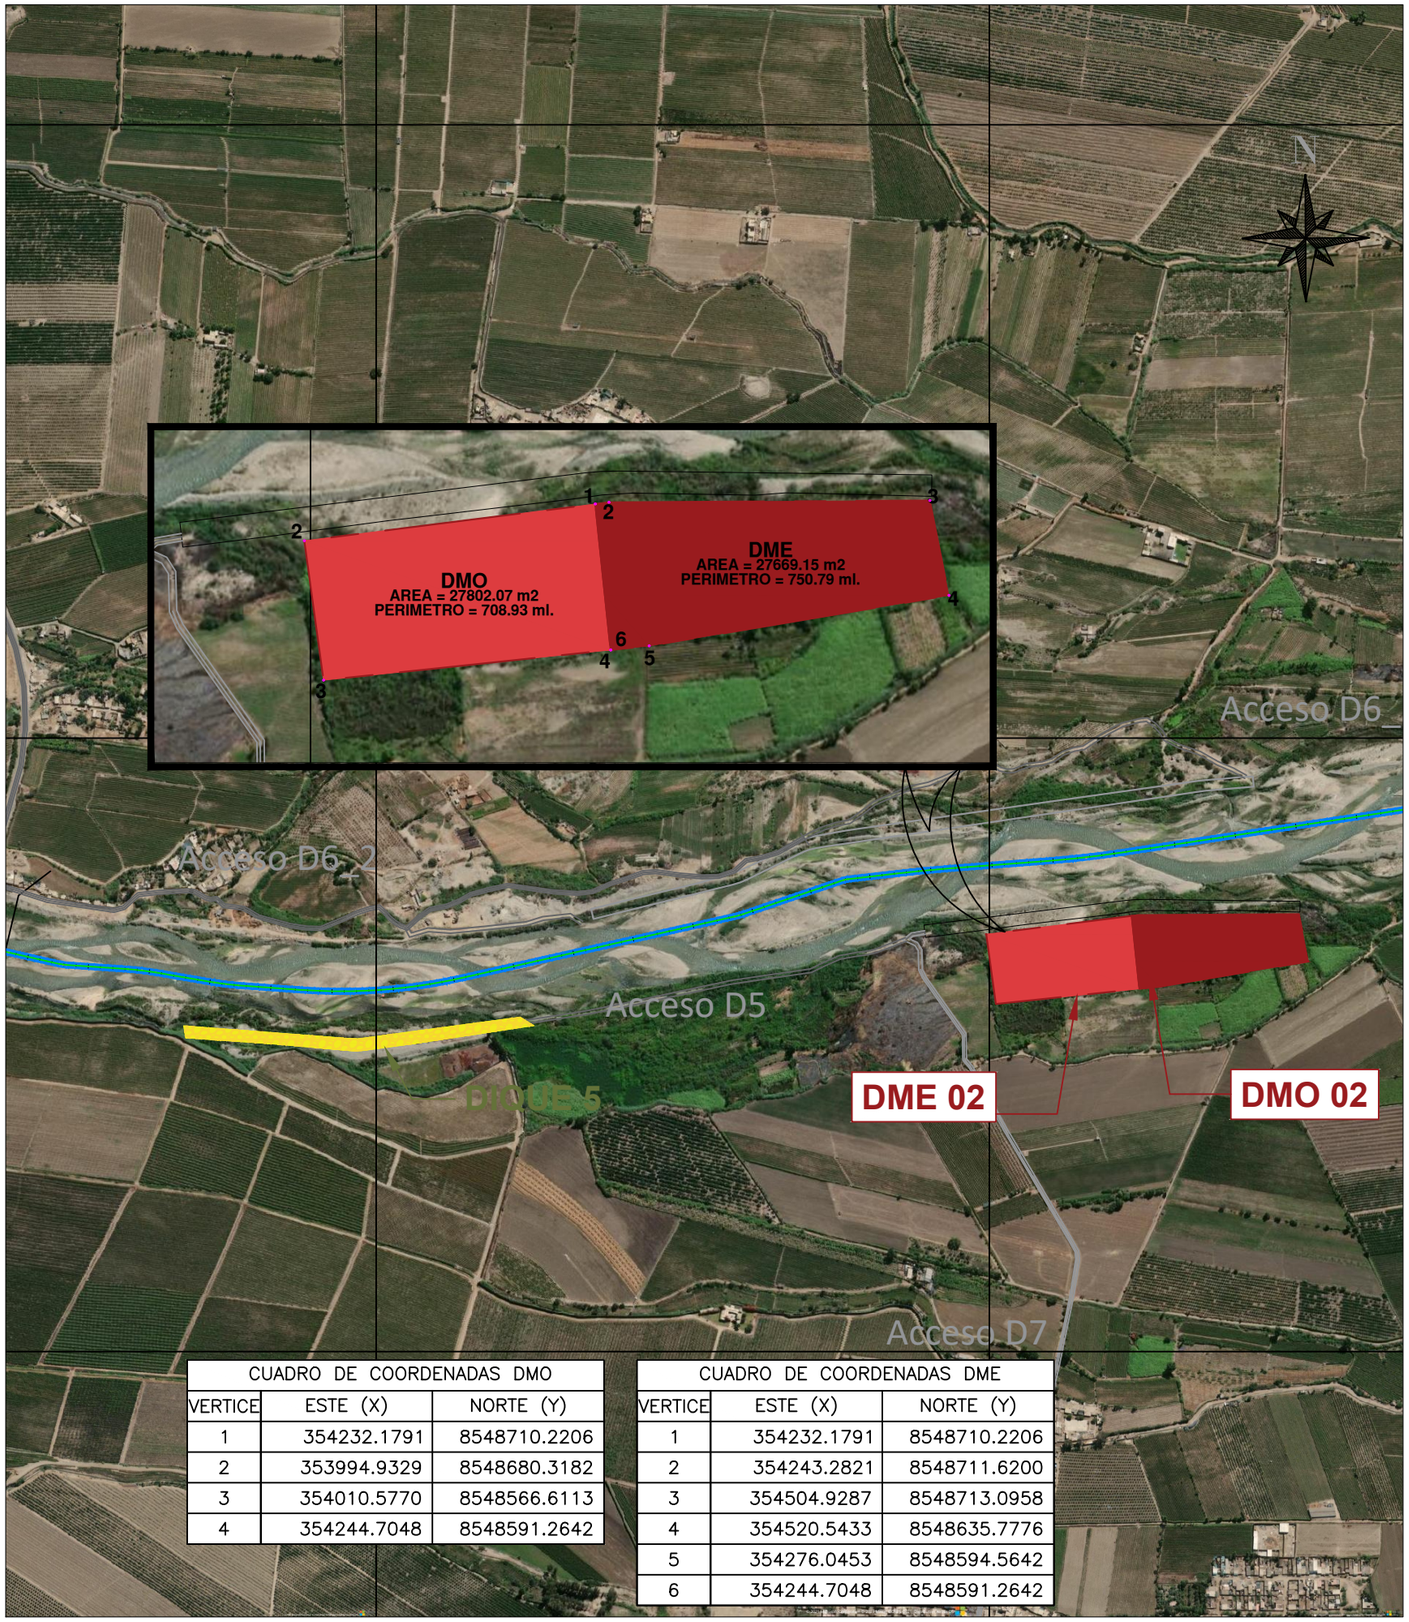

CUADRO DE COORDENADAS DMO		
VERTICE	ESTE (X)	NORTE (Y)
1	354232.1791	8548710.2206
2	353994.9329	8548680.3182
3	354010.5770	8548566.6113
4	354244.7048	8548591.2642


CUADRO DE COORDENADAS DME		
VERTICE	ESTE (X)	NORTE (Y)
1	354232.1791	8548710.2206
2	354243.2821	8548711.6200
3	354504.9287	8548713.0958
4	354520.5433	8548635.7776
5	354276.0453	8548594.5642
6	354244.7048	8548591.2642

353000.000 354000.000

UBICACIÓN



LOCALIZACIÓN

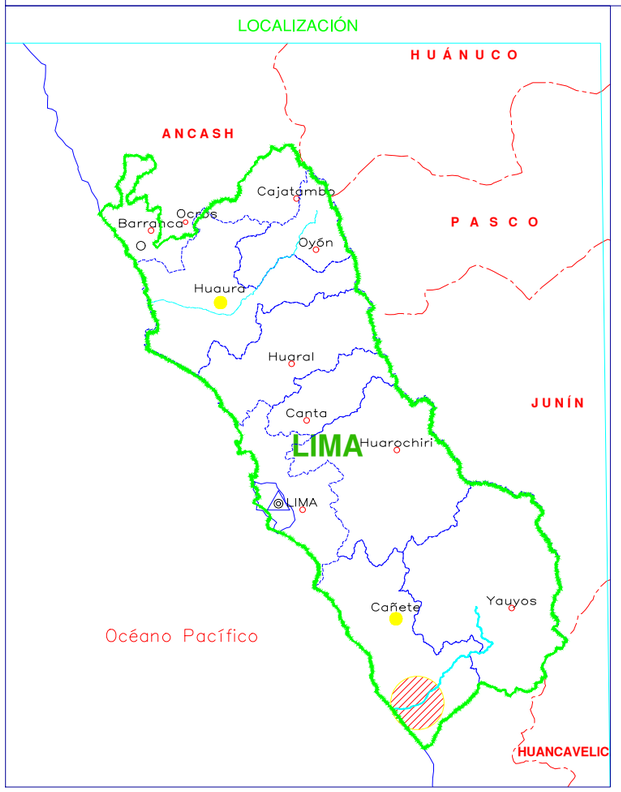

UBICACIÓN

ESCALA GRAFICA

LEYENDA
- Río Cañete
- DMO
- DME
- Diques Seccion 1

REV N°	FECHA	DESCRIPCION DE LA REVISION	REVISADO	DIRECTOR

	FECHA	FIRMA
DISEÑO :		
DIBUJO :		
REVISION :		
APROBACION :		
DIRECTOR DE PROYECTO :		

PERÚ Presidencia del Consejo de Ministros

RECONSTRUCCIÓN CON CAMBIOS

DEFENSAS RIBEREÑAS RIO CAÑETE

PLANO

PLANO DE UBICACION DME/DMO 02 - DIQUE 5


ESPECIALIDAD :

USO :

ZONA :

ESCALA :	FECHA :	REV :
1/5000	20/08/21	00

CODIGO DEL PLANO :

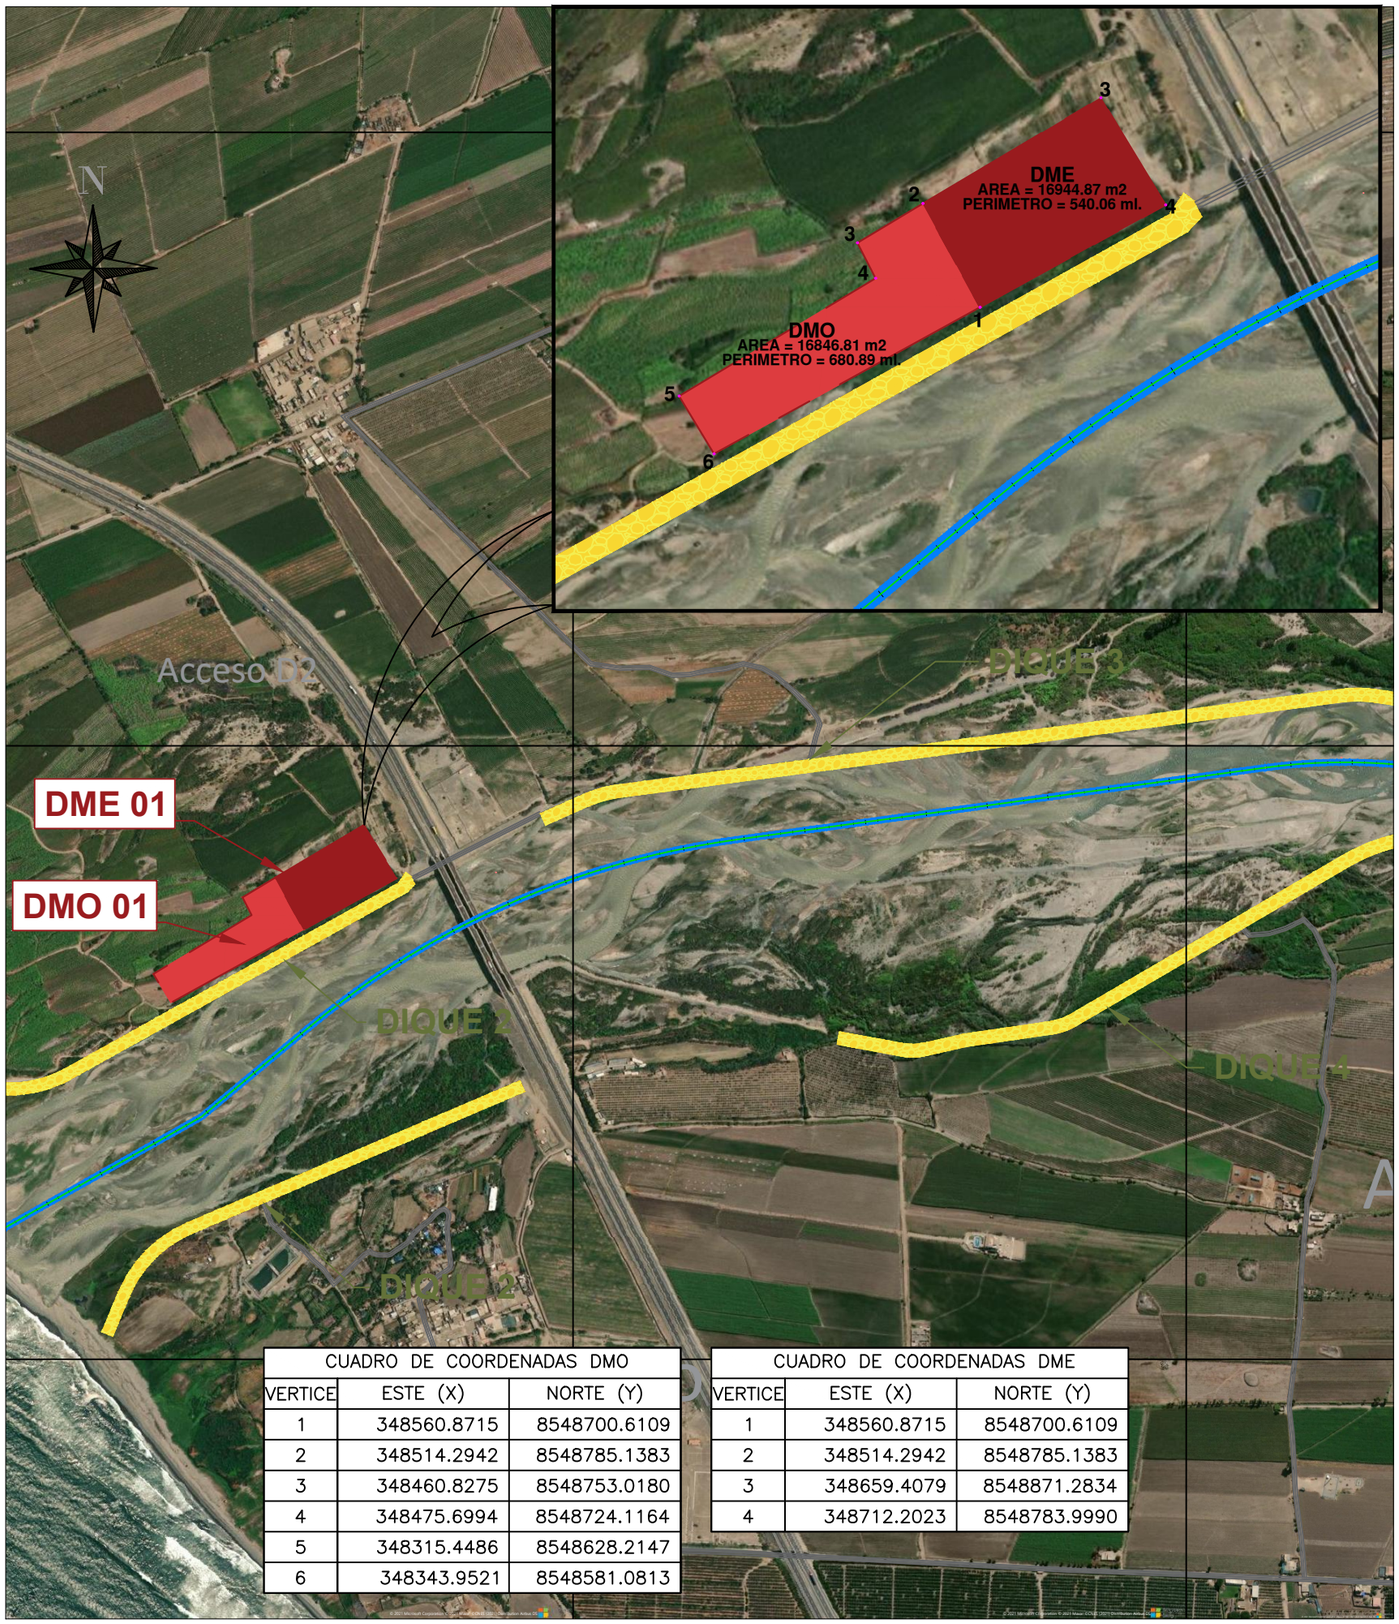


CUADRO DE COORDENADAS DMO		
VERTICE	ESTE (X)	NORTE (Y)
1	348560.8715	8548700.6109
2	348514.2942	8548785.1383
3	348460.8275	8548753.0180
4	348475.6994	8548724.1164
5	348315.4486	8548628.2147
6	348343.9521	8548581.0813

CUADRO DE COORDENADAS DME		
VERTICE	ESTE (X)	NORTE (Y)
1	348560.8715	8548700.6109
2	348514.2942	8548785.1383
3	348659.4079	8548871.2834
4	348712.2023	8548783.9990

UBICACIÓN



LOCALIZACIÓN

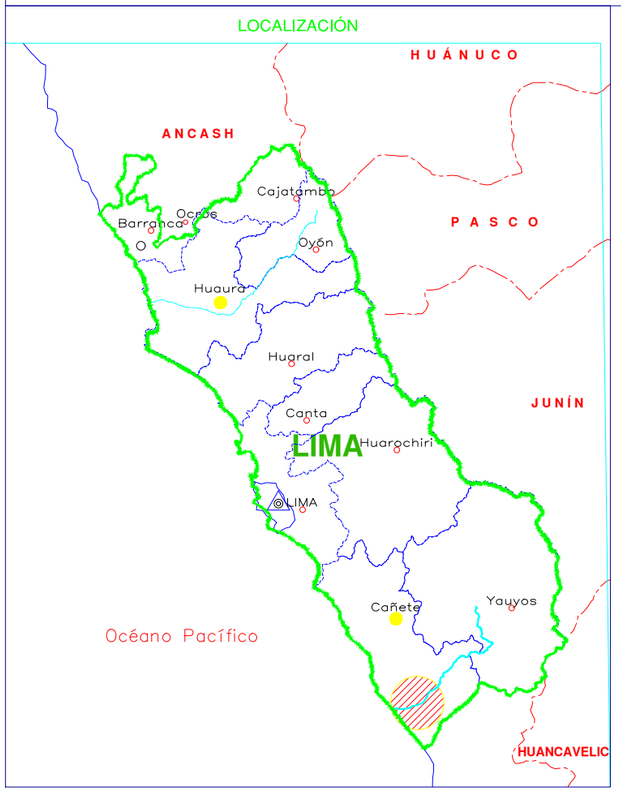

UBICACIÓN

ESCALA GRAFICA

LEYENDA

- Río Cañete
- DMO
- DME
- Diques Seccion 1

REV N°	FECHA	DESCRIPCION DE LA REVISION	REVISADO	DIRECTOR

	FECHA	FIRMA
DISEÑO :		
DIBUJO :		
REVISION :		
APROBACION :		
DIRECTOR DE PROYECTO :		

PERÚ Presidencia del Consejo de Ministros

RECONSTRUCCIÓN CON CAMBIOS

DEFENSAS RIBEREÑAS RIO CAÑETE

PLANO

PLANO DE UBICACION DME/DMO 01 - DIQUES 1,2,3,4


ESPECIALIDAD :

USO :

ZONA :

ESCALA :	FECHA :	REV :
1/10000	20/08/21	00

CODIGO DEL PLANO :

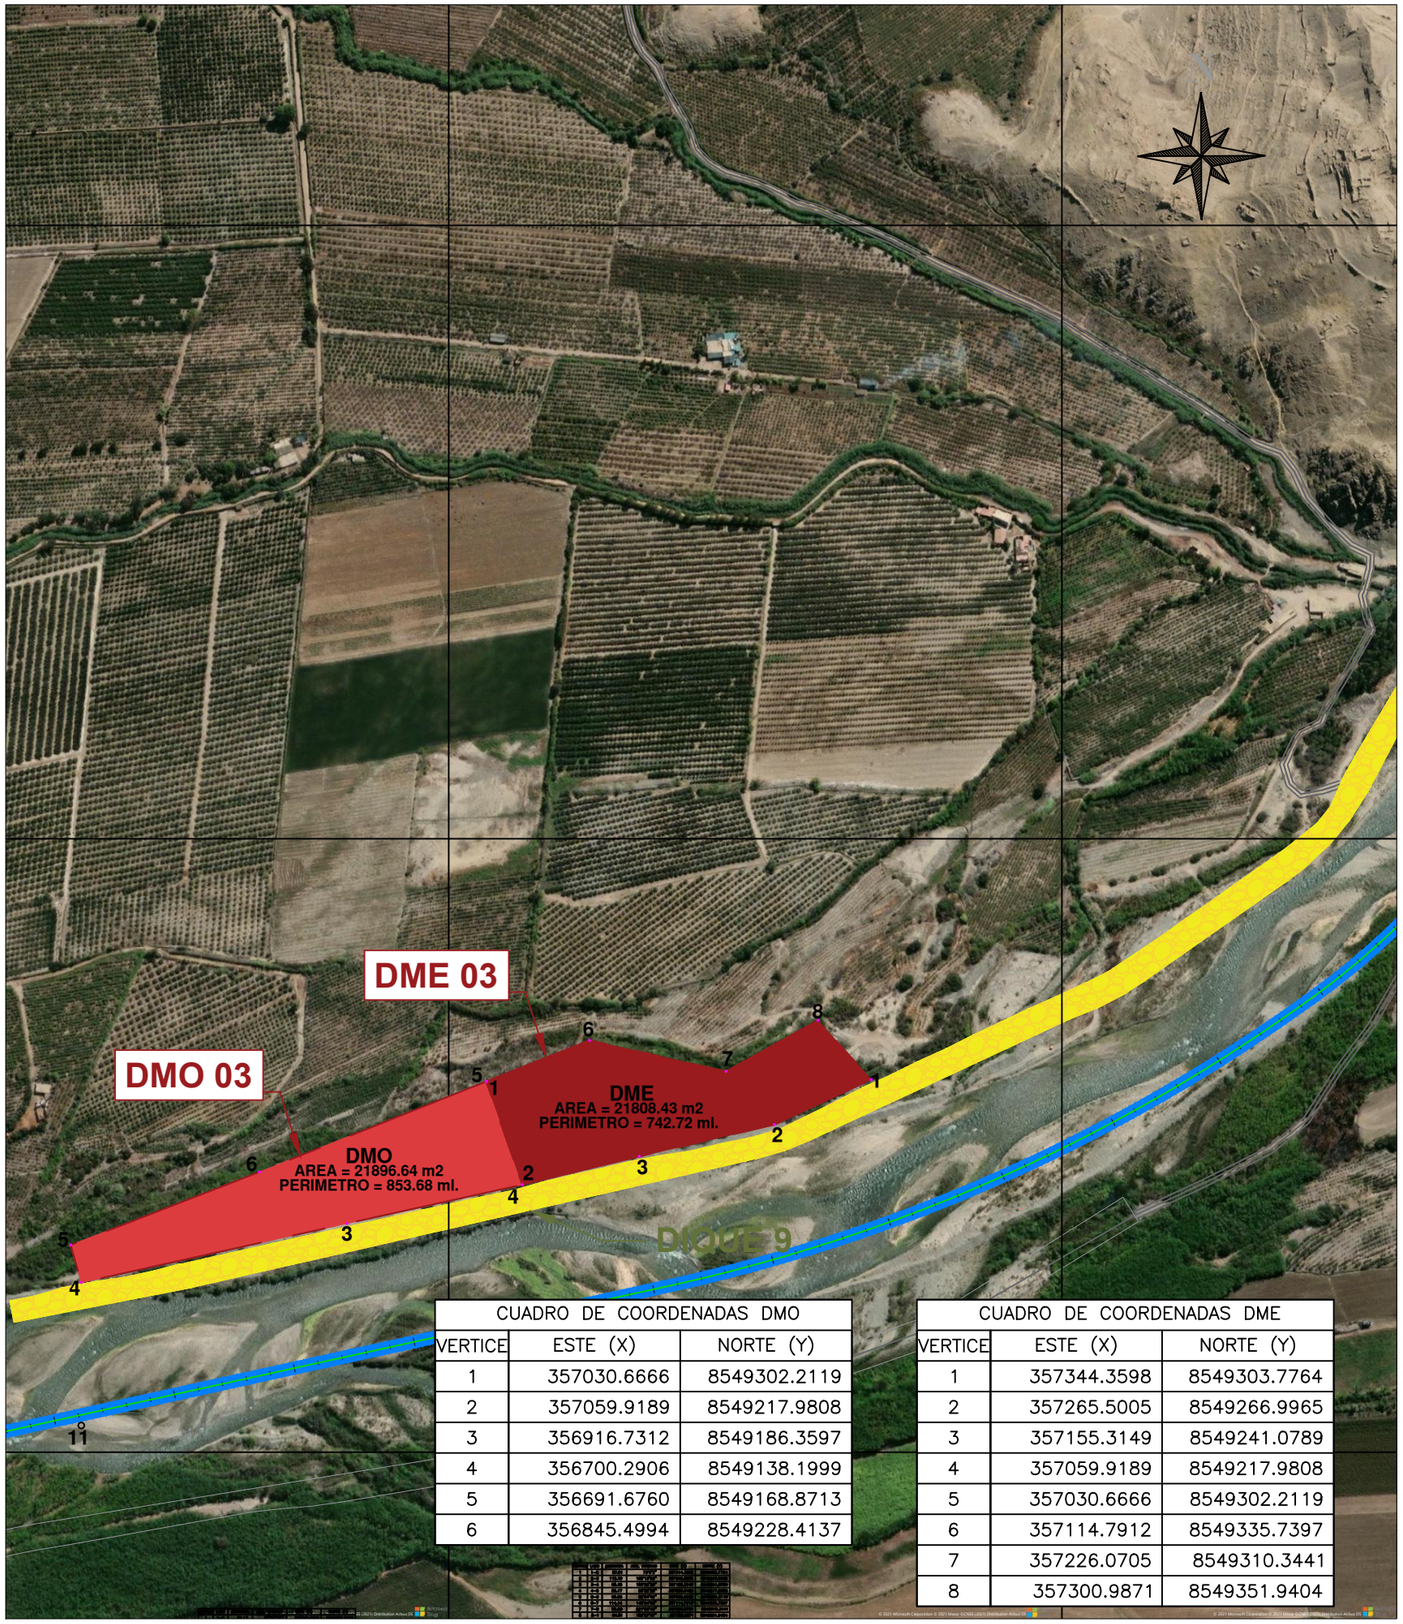


CUADRO DE COORDENADAS DMO		
VERTICE	ESTE (X)	NORTE (Y)
1	357030.6666	8549302.2119
2	357059.9189	8549217.9808
3	356916.7312	8549186.3597
4	356700.2906	8549138.1999
5	356691.6760	8549168.8713
6	356845.4994	8549228.4137

CUADRO DE COORDENADAS DME		
VERTICE	ESTE (X)	NORTE (Y)
1	357344.3598	8549303.7764
2	357265.5005	8549266.9965
3	357155.3149	8549241.0789
4	357059.9189	8549217.9808
5	357030.6666	8549302.2119
6	357114.7912	8549335.7397
7	357226.0705	8549310.3441
8	357300.9871	8549351.9404

UBICACIÓN



LOCALIZACIÓN

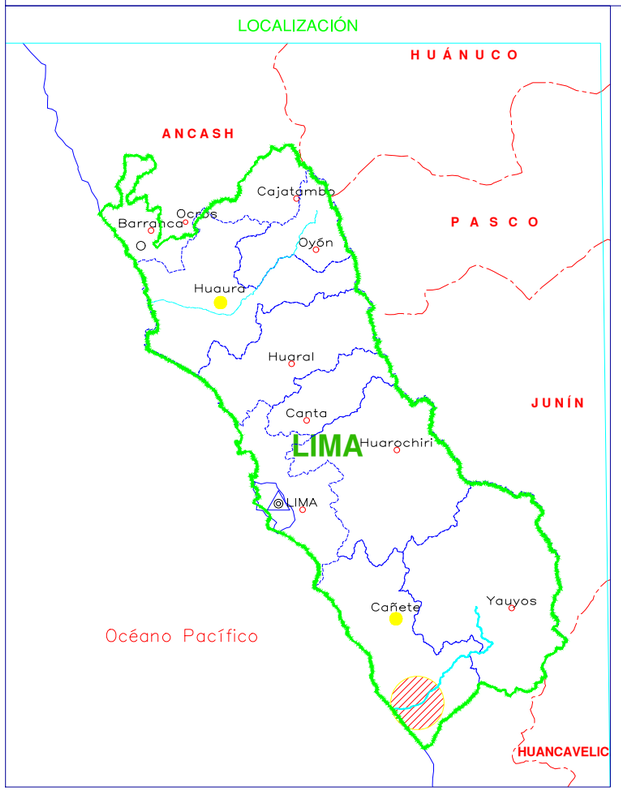

UBICACIÓN

ESCALA GRAFICA

LEYENDA

- Río Cañete
- DMO
- DME
- Diques Seccion 1

REV N°	FECHA	DESCRIPCION DE LA REVISION	REVISADO	DIRECTOR

	FECHA	FIRMA
DISEÑO :		
DIBUJO :		
REVISION :		
APROBACION :		
DIRECTOR DE PROYECTO :		

PERÚ Presidencia del Consejo de Ministros

RECONSTRUCCIÓN CON CAMBIOS

DEFENSAS RIBEREÑAS RIO CAÑETE

PLANO

PLANO DE UBICACION DME/DMO 03 - DIQUE 9

ESPECIALIDAD :

USO :

ZONA :

ESCALA :	FECHA :	REV :
1/5000	20/08/21	00


CODIGO DEL PLANO :

362500.000

363000.000

8551500.000

8551000.000

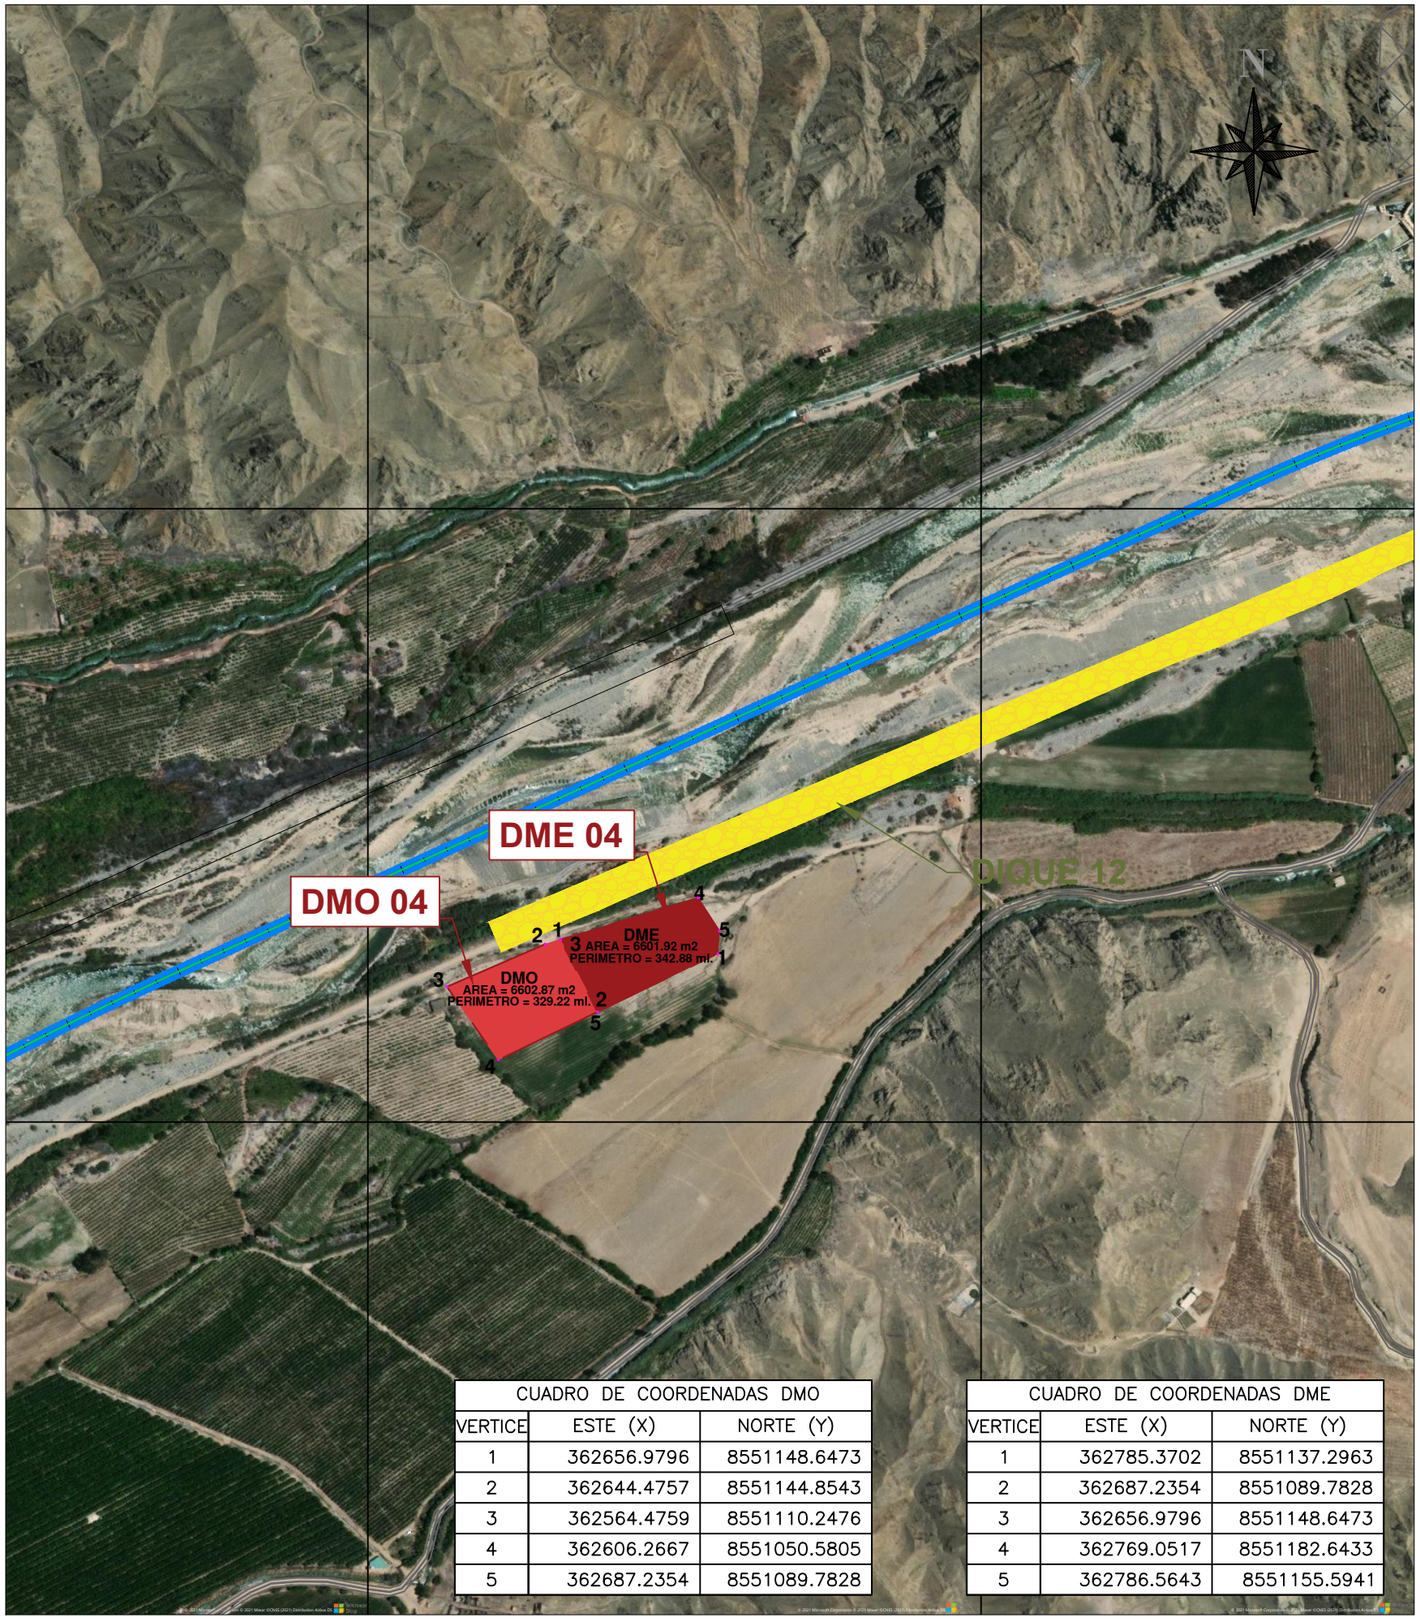


CUADRO DE COORDENADAS DMO		
VERTICE	ESTE (X)	NORTE (Y)
1	362656.9796	8551148.6473
2	362644.4757	8551144.8543
3	362564.4759	8551110.2476
4	362606.2667	8551050.5805
5	362687.2354	8551089.7828

CUADRO DE COORDENADAS DME		
VERTICE	ESTE (X)	NORTE (Y)
1	362785.3702	8551137.2963
2	362687.2354	8551089.7828
3	362656.9796	8551148.6473
4	362769.0517	8551182.6433
5	362786.5643	8551155.5941

UBICACIÓN



LOCALIZACIÓN

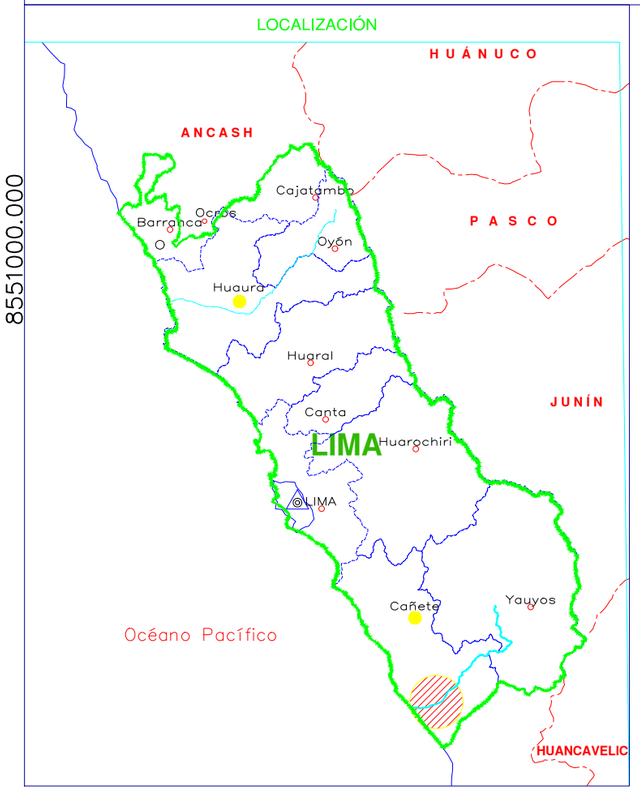

UBICACIÓN

ESCALA GRAFICA

LEYENDA

- Río Cañete
- DMO
- DME
- Diques Seccion 1

REV N°	FECHA	DESCRIPCION DE LA REVISION	REVISADO	DIRECTOR

	FECHA	FIRMA
DISEÑO :		
DIBUJO :		
REVISION :		
APROBACION :		
DIRECTOR DE PROYECTO :		

PERÚ Presidencia del Consejo de Ministros

RECONSTRUCCIÓN CON CAMBIOS

DEFENSAS RIBEREÑAS RIO CAÑETE

PLANO

PLANO DE UBICACION DME/DMO 04 - DIQUES 12

ESPECIALIDAD :

USO :

ZONA :

ESCALA :	FECHA :	REV :
1/5000	20/08/21	00

CODIGO DEL PLANO :