


PLANOS DE UBICACIÓN DIQUES

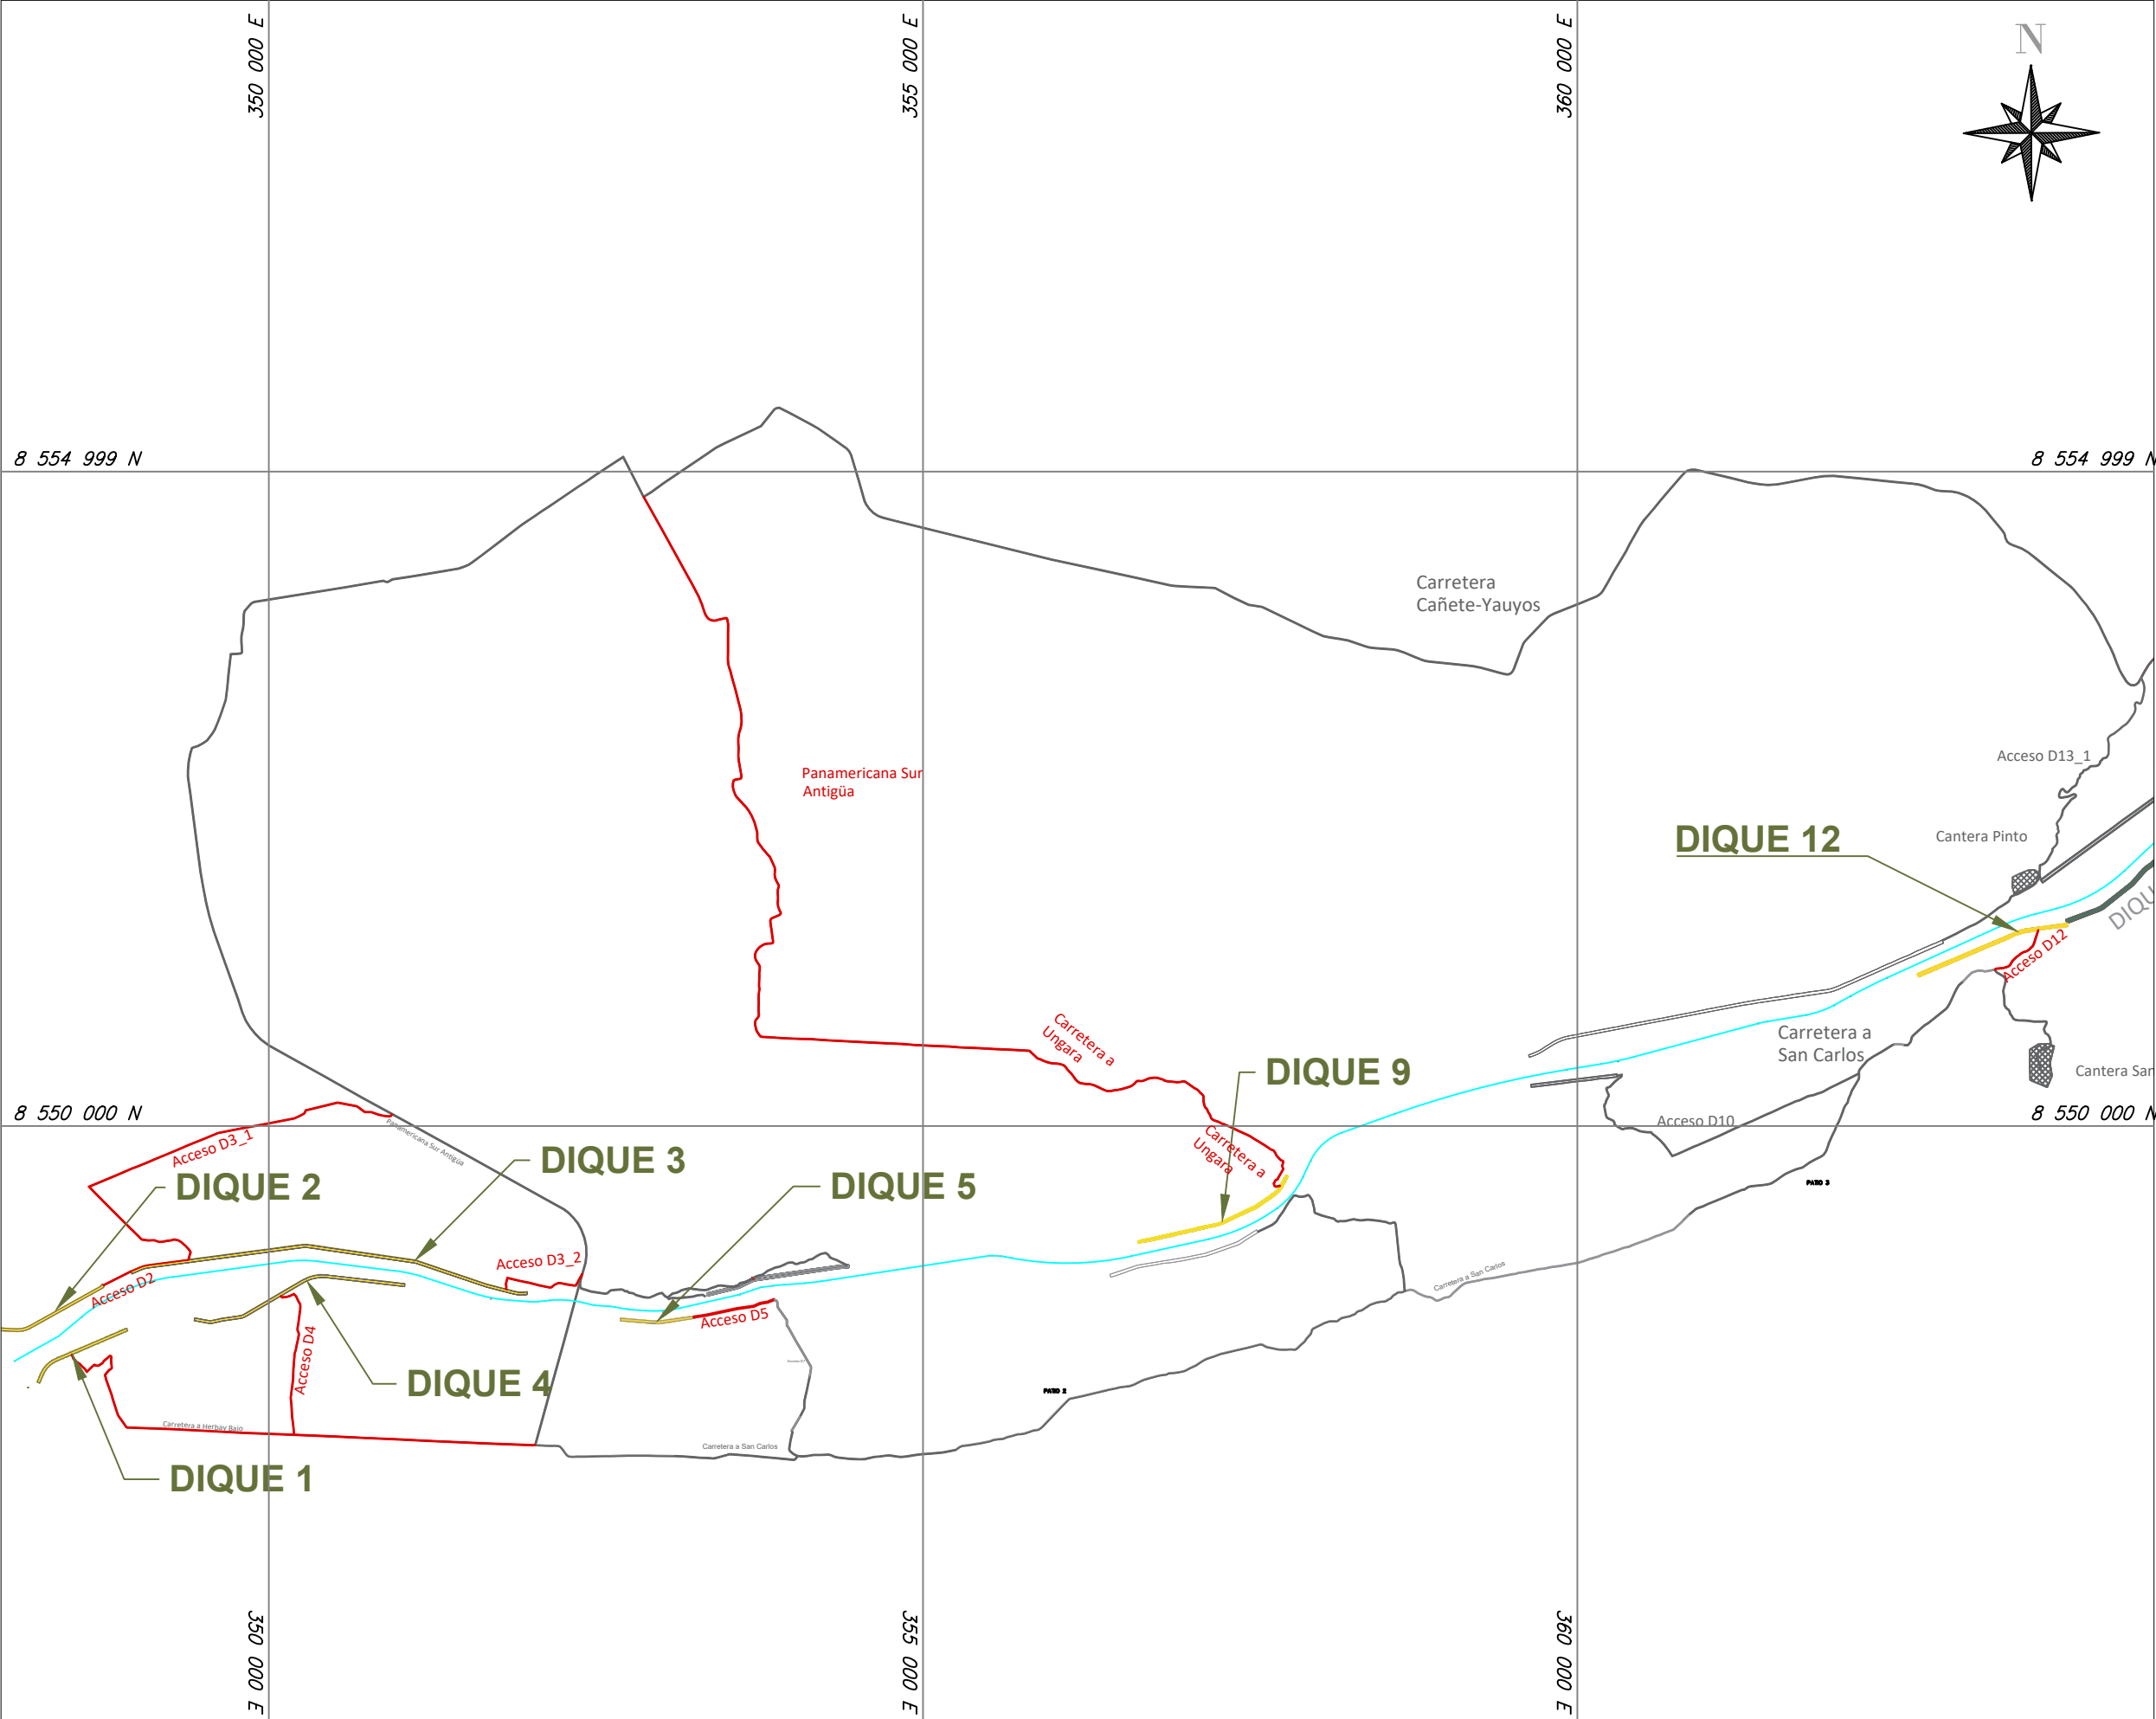

UBICACIÓN

ESCALA GRAFICA

LEYENDA

Accesos

Diques

Río Cañete

REV	N°	FECHA	DESCRIPCION DE LA REVISION	REVISADO	DIRECTOR
-----	----	-------	----------------------------	----------	----------

	FECHA	FIRMA
DISEÑO :		
DIBUJO :		
REVISION :		
APROBACION :		
DIRECTOR DE PROYECTO :		



PERÚ
Presidencia
del Consejo de Ministros



**DEFENSAS RIBEREÑAS
RIO CAÑETE**

**PLANO CLAVE
DIQUES**


ESPECIALIDAD :

USO :

ZONA :

ESCALA :	FECHA :	REV :
1/50000	13/07/2021	00

CODIGO DEL PLANO :

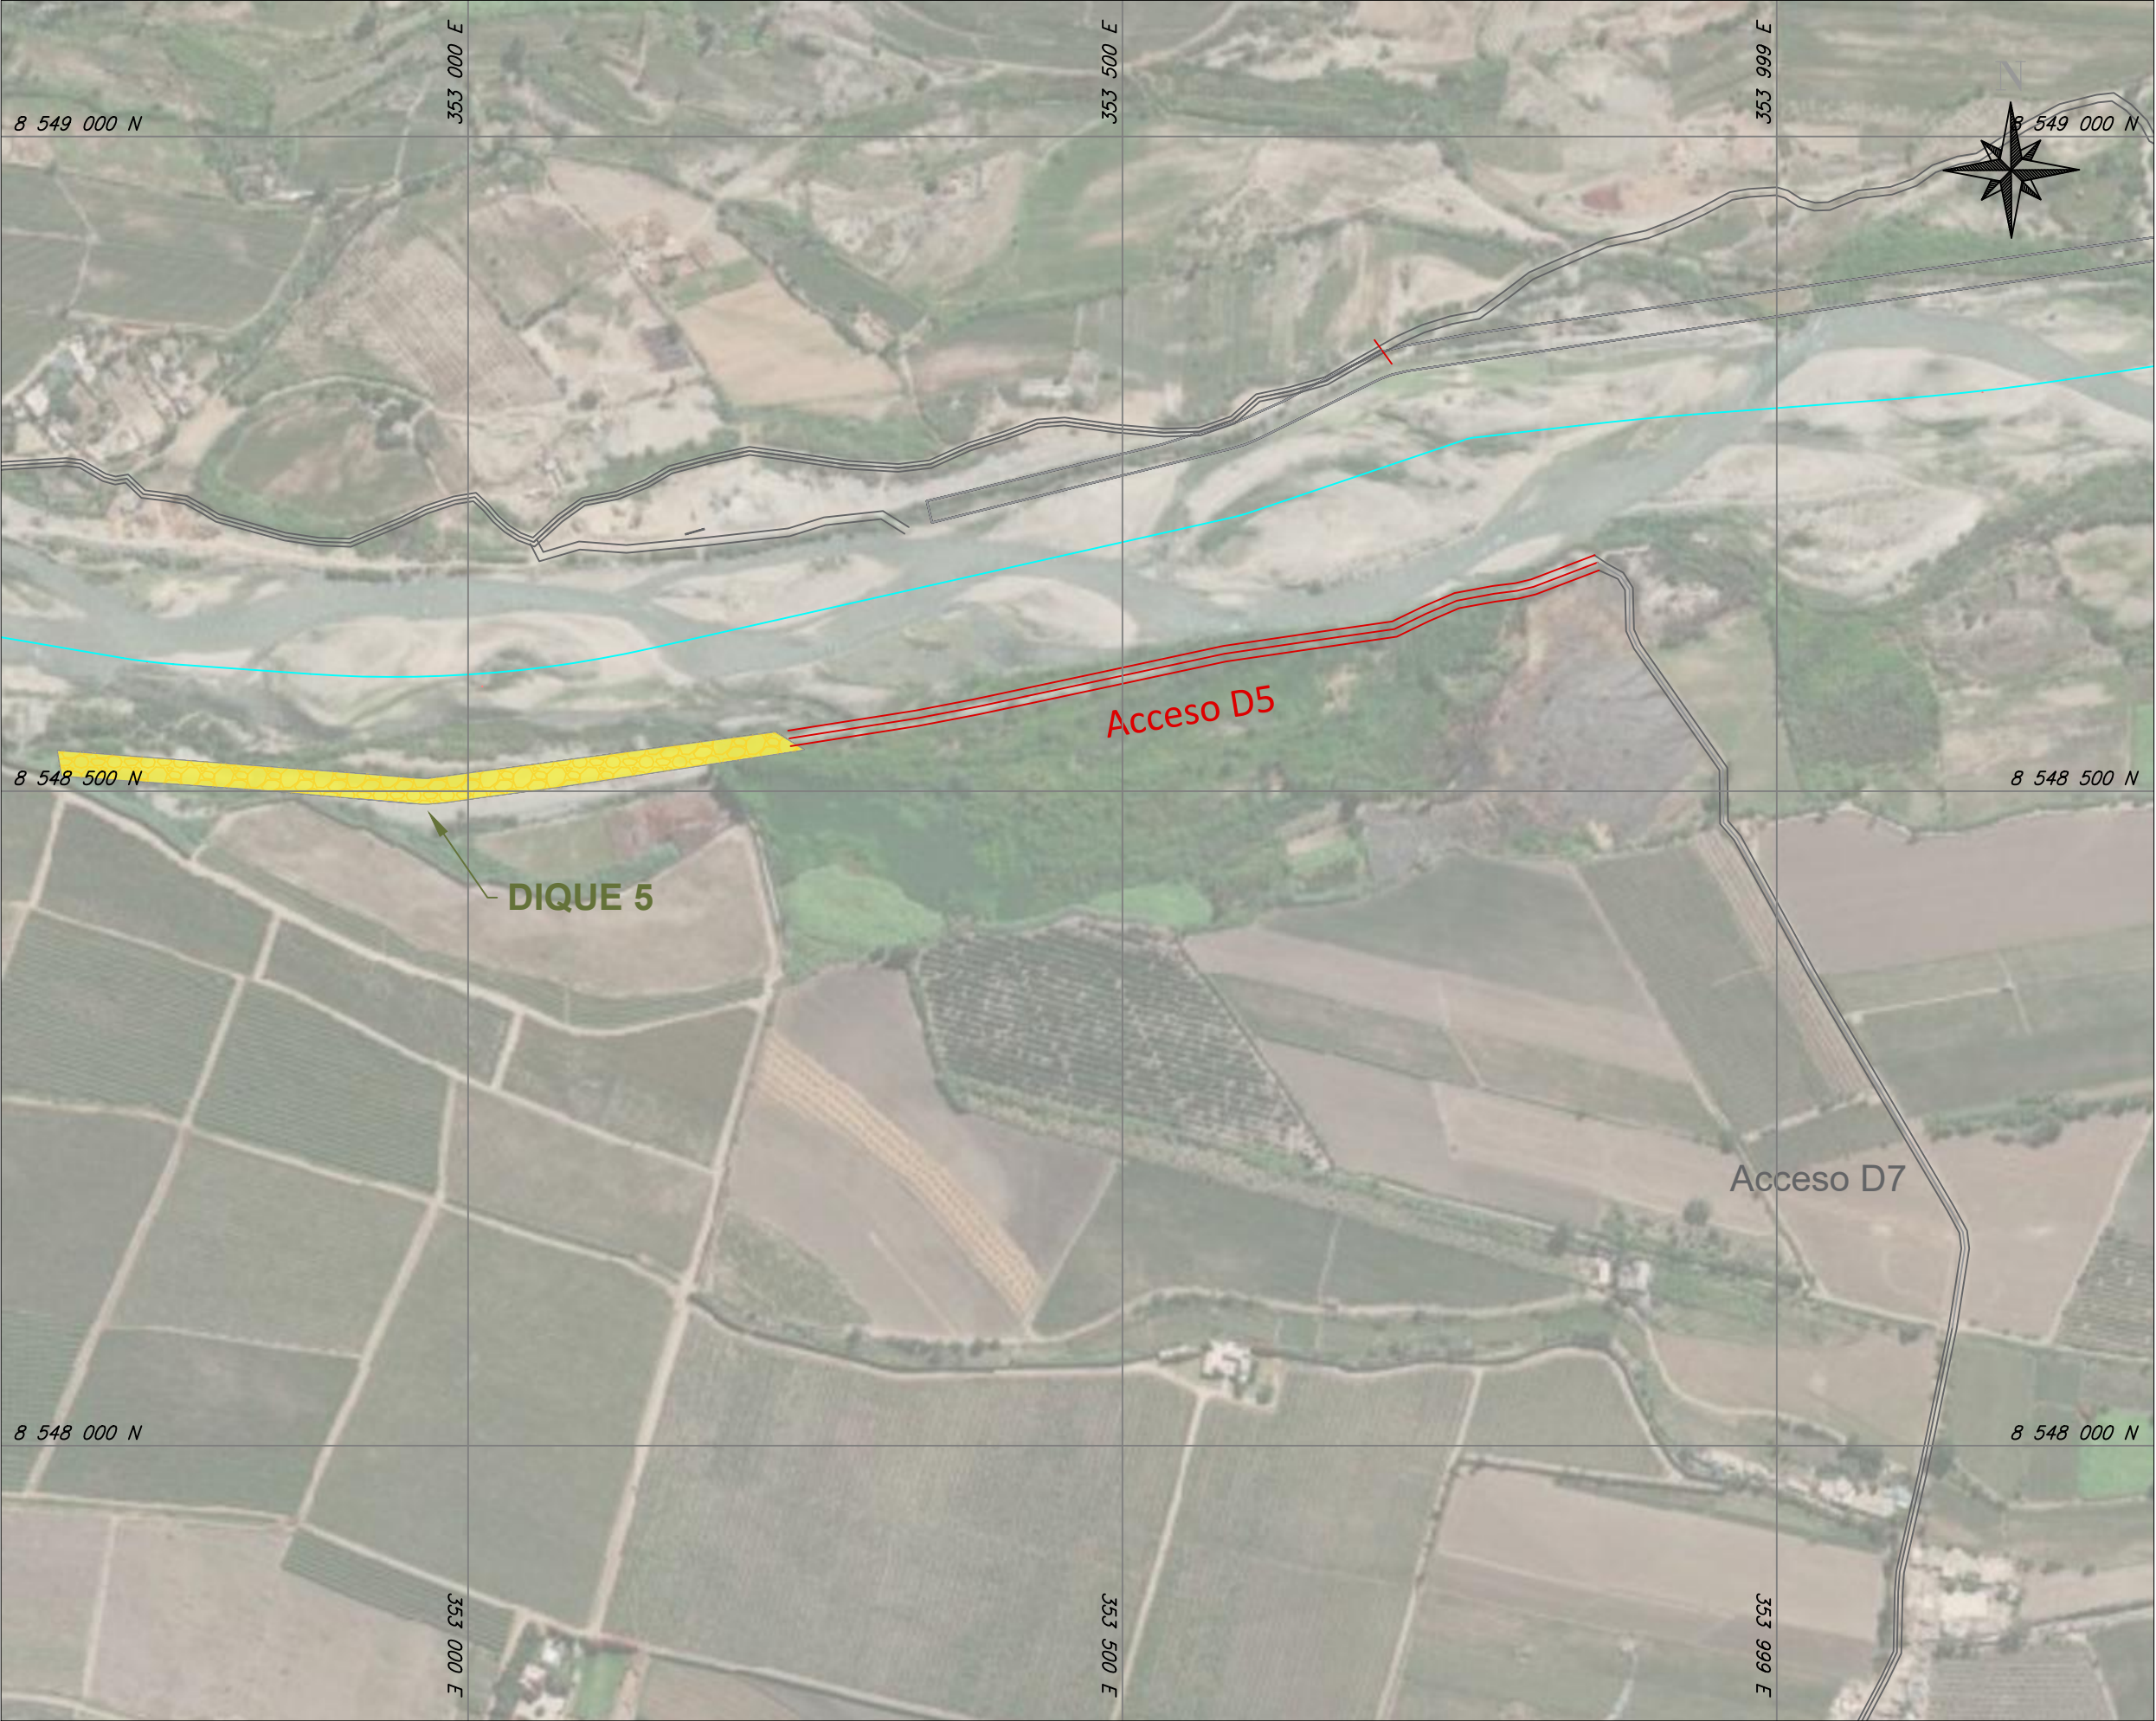

UBICACIÓN

ESCALA GRAFICA

LEYENDA

Accesos

Diques

PERÚ

Presidencia del Consejo de Ministros

RE

CONSTRUCCIÓN

CON CAMBIOS

DEFENSAS RIBEREÑAS
RIO CAÑETE

PLANO

PLANO DE UBICACION
DIQUES 5

ESPECIALIDAD :

USO :

ZONA :

CODIGO DEL PLANO :



UBICACIÓN

ESCALA GRAFICA

LEYENDA

Accesos

Diques

Río Cañete

REV N°	FECHA	DESCRIPCION DE LA REVISION	REVISADO	DIRECTOR
--------	-------	----------------------------	----------	----------

DISEÑO :	FECHA	FIRMA
DIBUJO :		
REVISION :		
APROBACION :		
DIRECTOR DE PROYECTO :		



PERÚ
Presidencia
del Consejo de Ministros



**DEFENSAS RIBEREÑAS
RIO CAÑETE**

PLANO
**PLANO DE UBICACION
DIQUES 9**


ESPECIALIDAD :

USO :

ZONA :

ESCALA :	FECHA :	REV :
1/5000	13/07/21	00

CODIGO DEL PLANO :

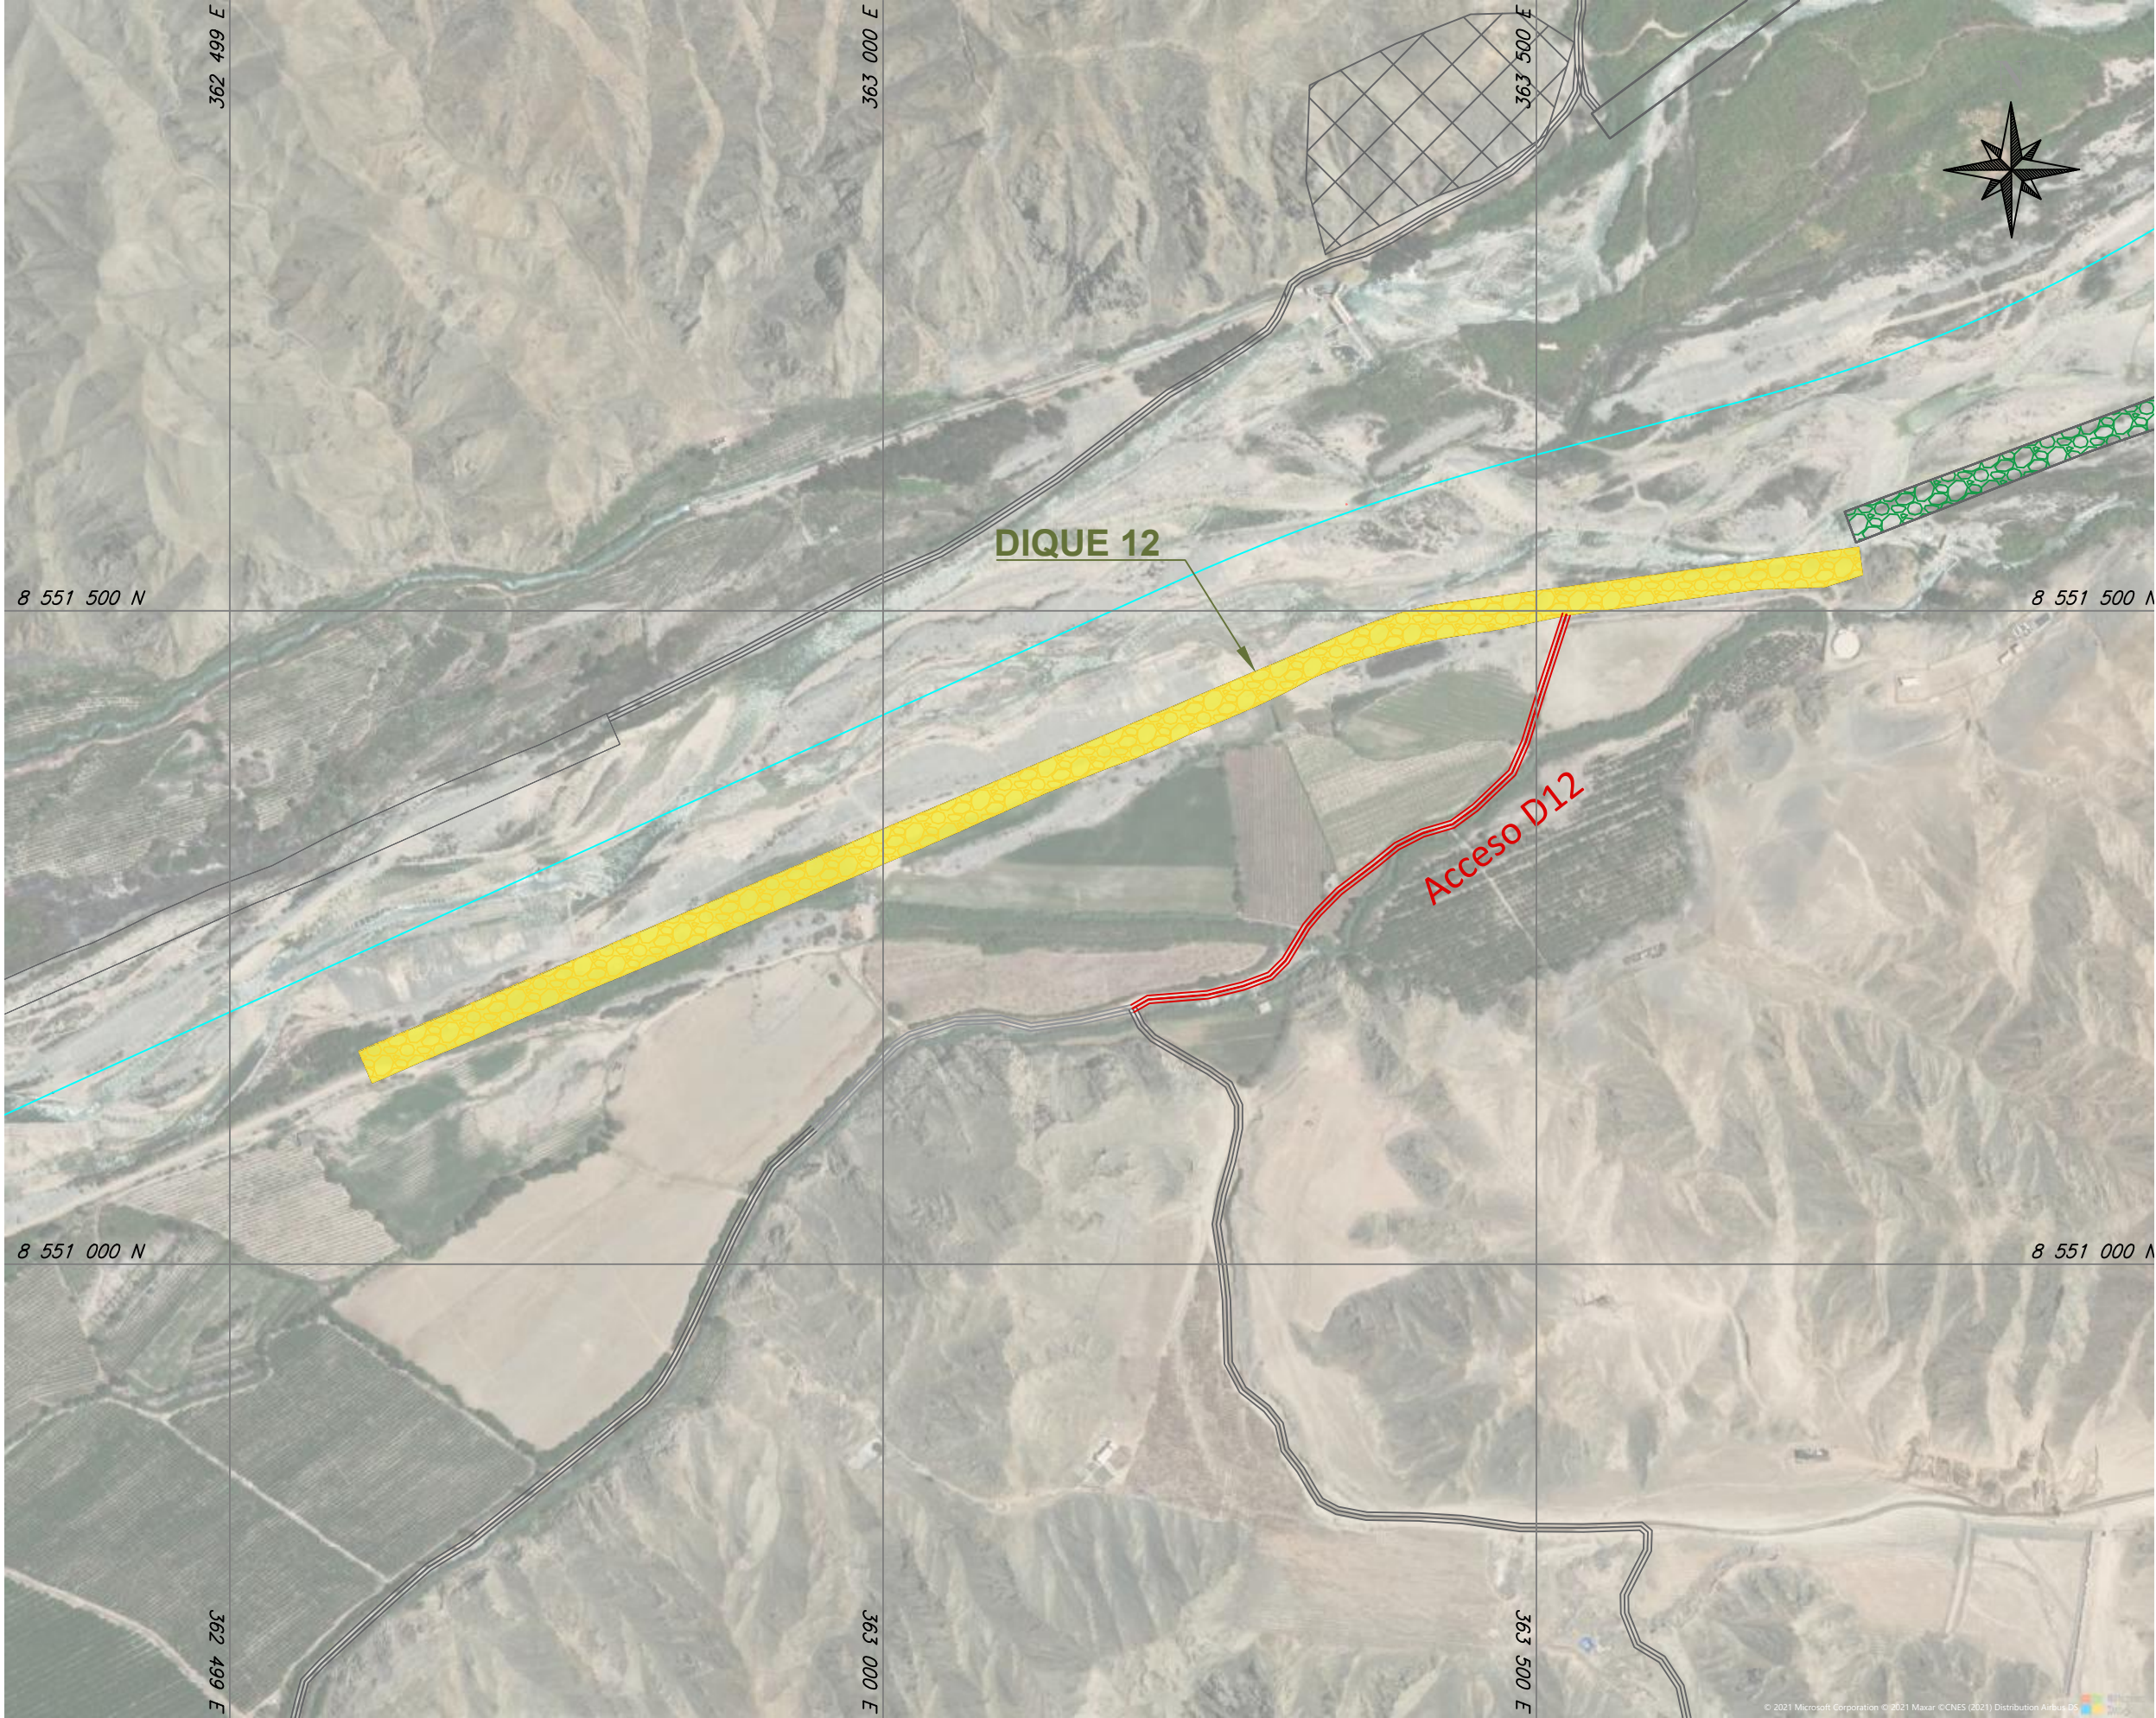

UBICACIÓN

ESCALA GRAFICA

LEYENDA

Accesos

Diques

REV N°	FECHA	DESCRIPCION DE LA REVISION	REVISADO	DIRECTOR
--------	-------	----------------------------	----------	----------

	FECHA	FIRMA
DISEÑO :		
DIBUJO :		
REVISION :		
APROBACION :		
DIRECTOR DE PROYECTO :		

PERÚ

Presidencia del Consejo de Ministros

RE

CONSTRUCCIÓN

CON CAMBIOS

DEFENSAS RIBEREÑAS

RIO CAÑETE

PLANO

PLANO DE UBICACION

DIQUES 12

ESPECIALIDAD :

USO :

ZONA :

ESCALA :

1/5000

FECHA :

13/07/21

REV :

00

CODIGO DEL PLANO :