


PLANOS DE UBICACIÓN PATIOS Y OFICINAS

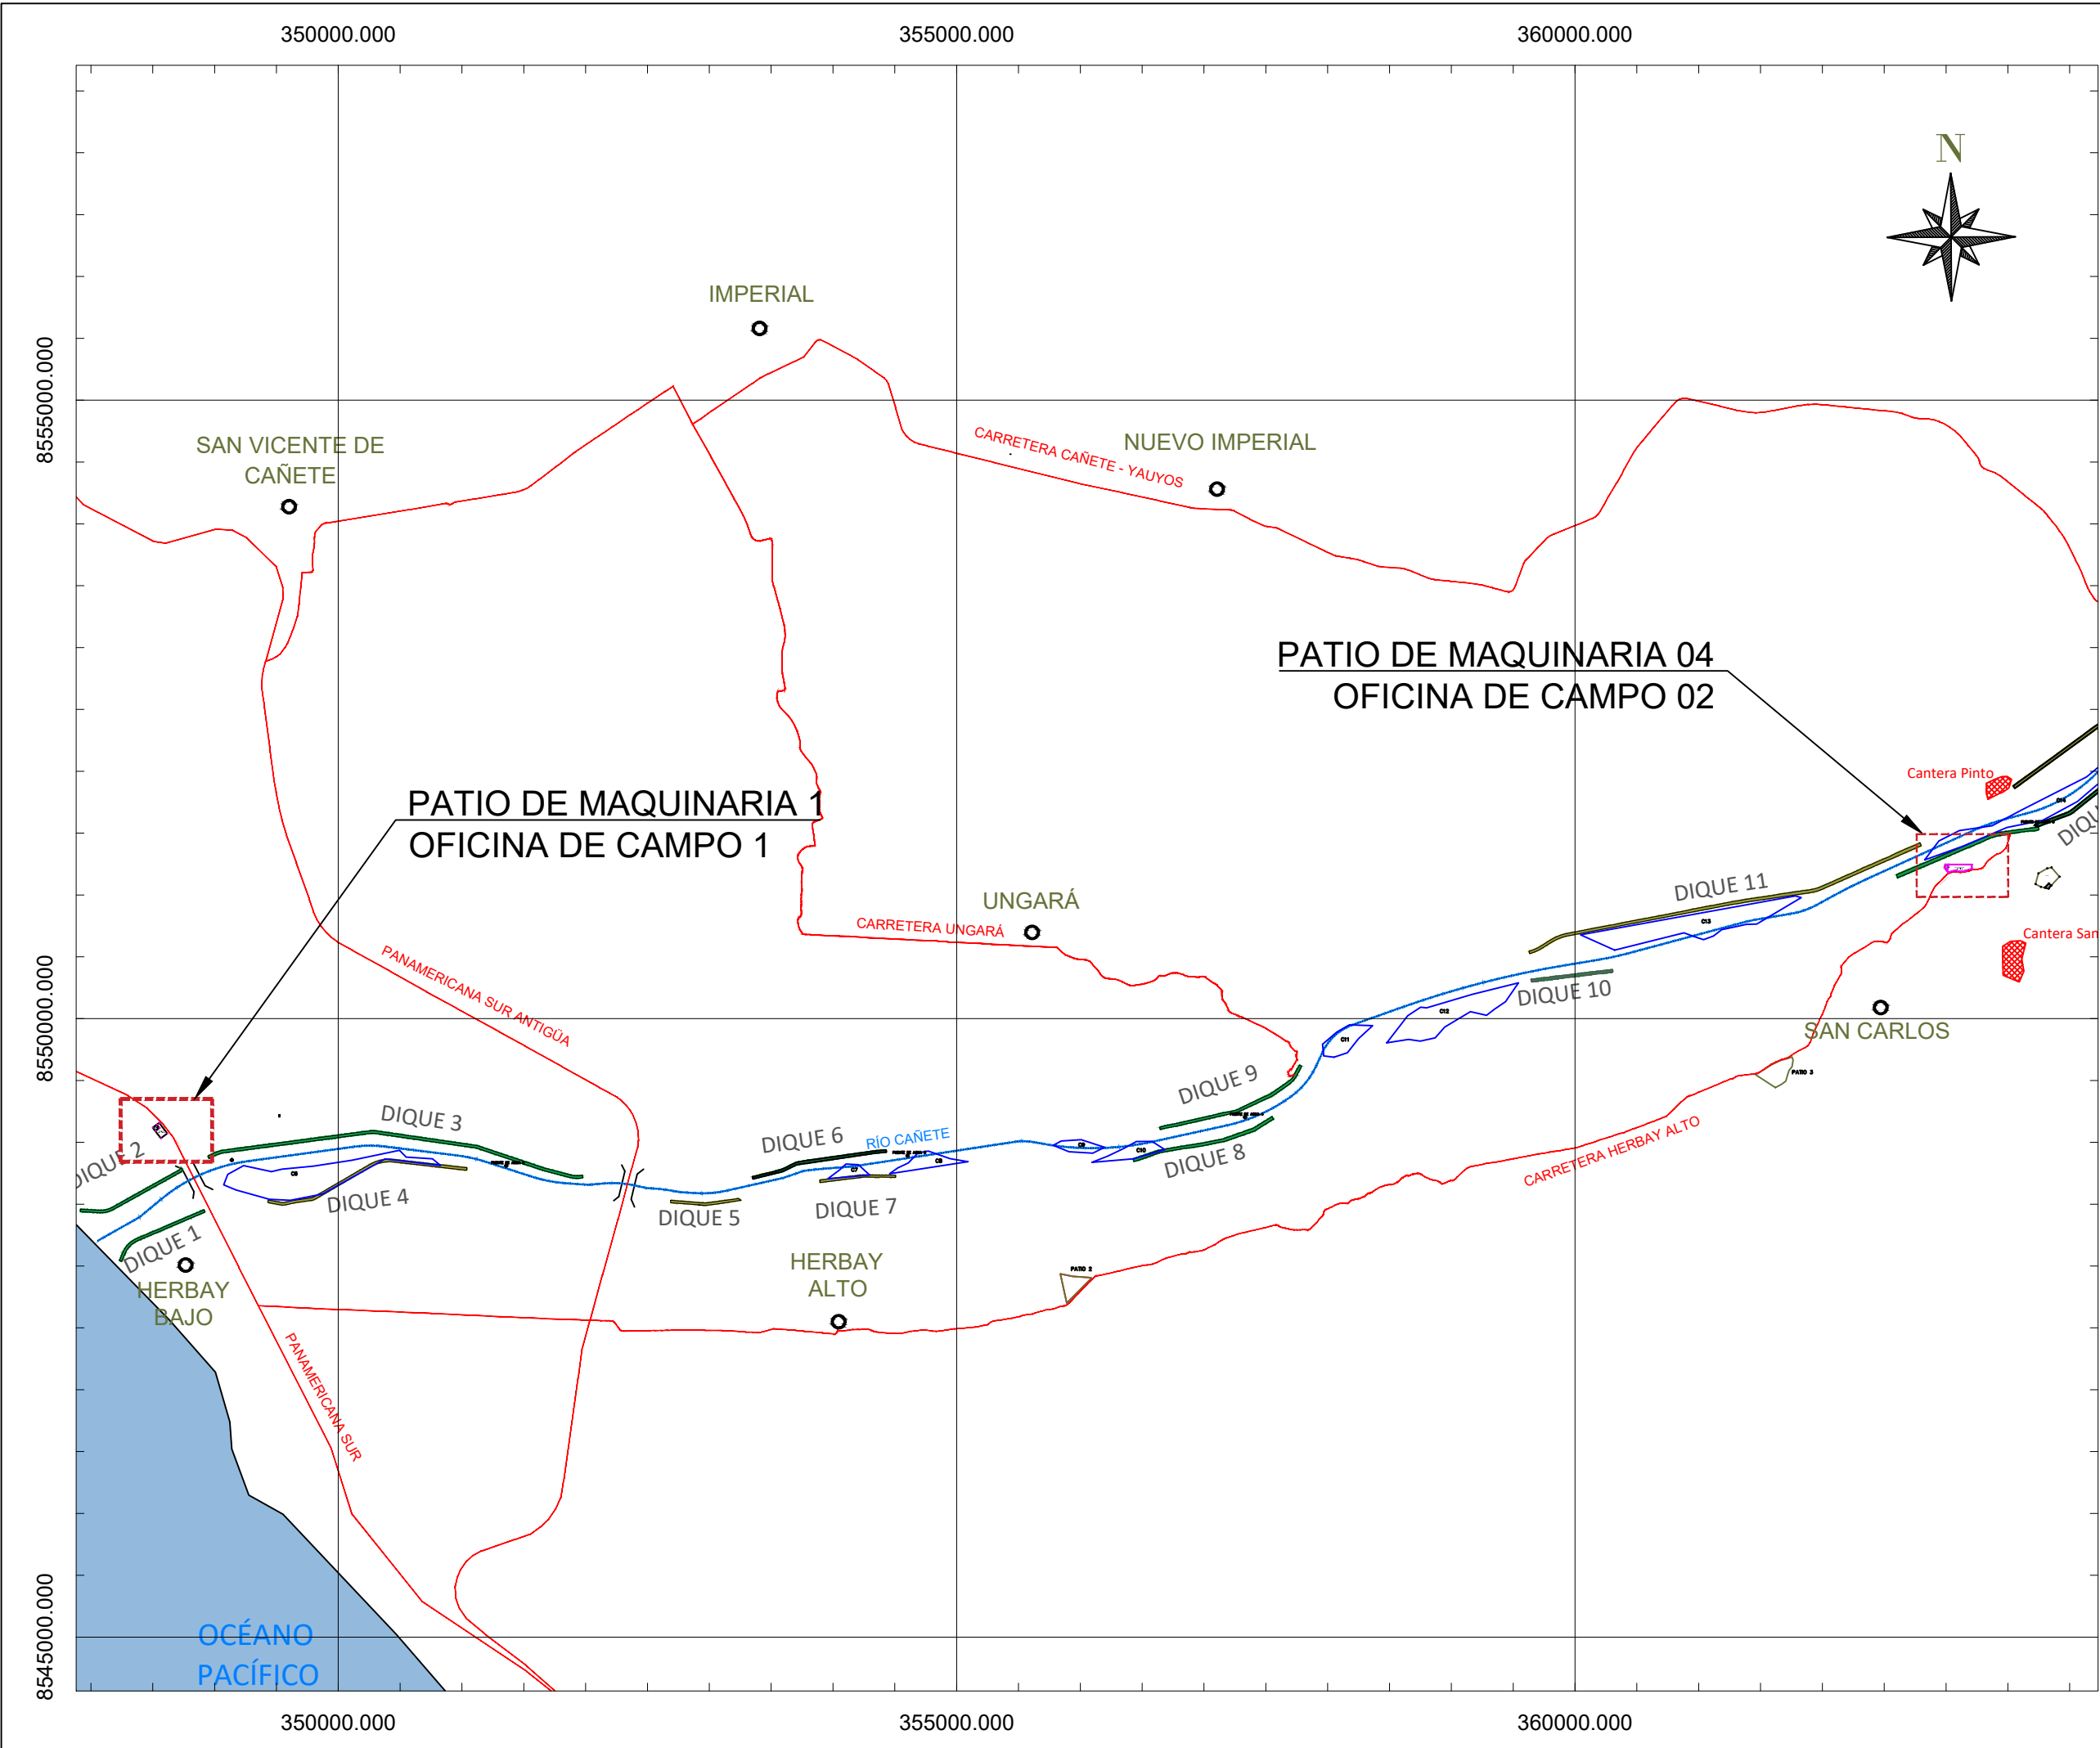

UBICACIÓN

ESCALA GRAFICA

LEYENDA

○

Centros Poblados

Río Cañete

Carreteras Principales

REV N°	FECHA	DESCRIPCION DE LA REVISION	REVISADO	DIRECTOR

	FECHA	FIRMA
DISEÑO :		
DIBUJO :		
REVISION :		
APROBACION :		
DIRECTOR DE PROYECTO :		

PERÚ

Presidencia del Consejo de Ministros

DEFENSAS RIBEREÑAS
RIO CAÑETE

PLANO

PLANO CLAVE
PATIOS OFICINA


ESPECIALIDAD :




USO :

ZONA :

ESCALA :	FECHA :	REV :
1/150000	22/10/21	00

CODIGO DEL PLANO :

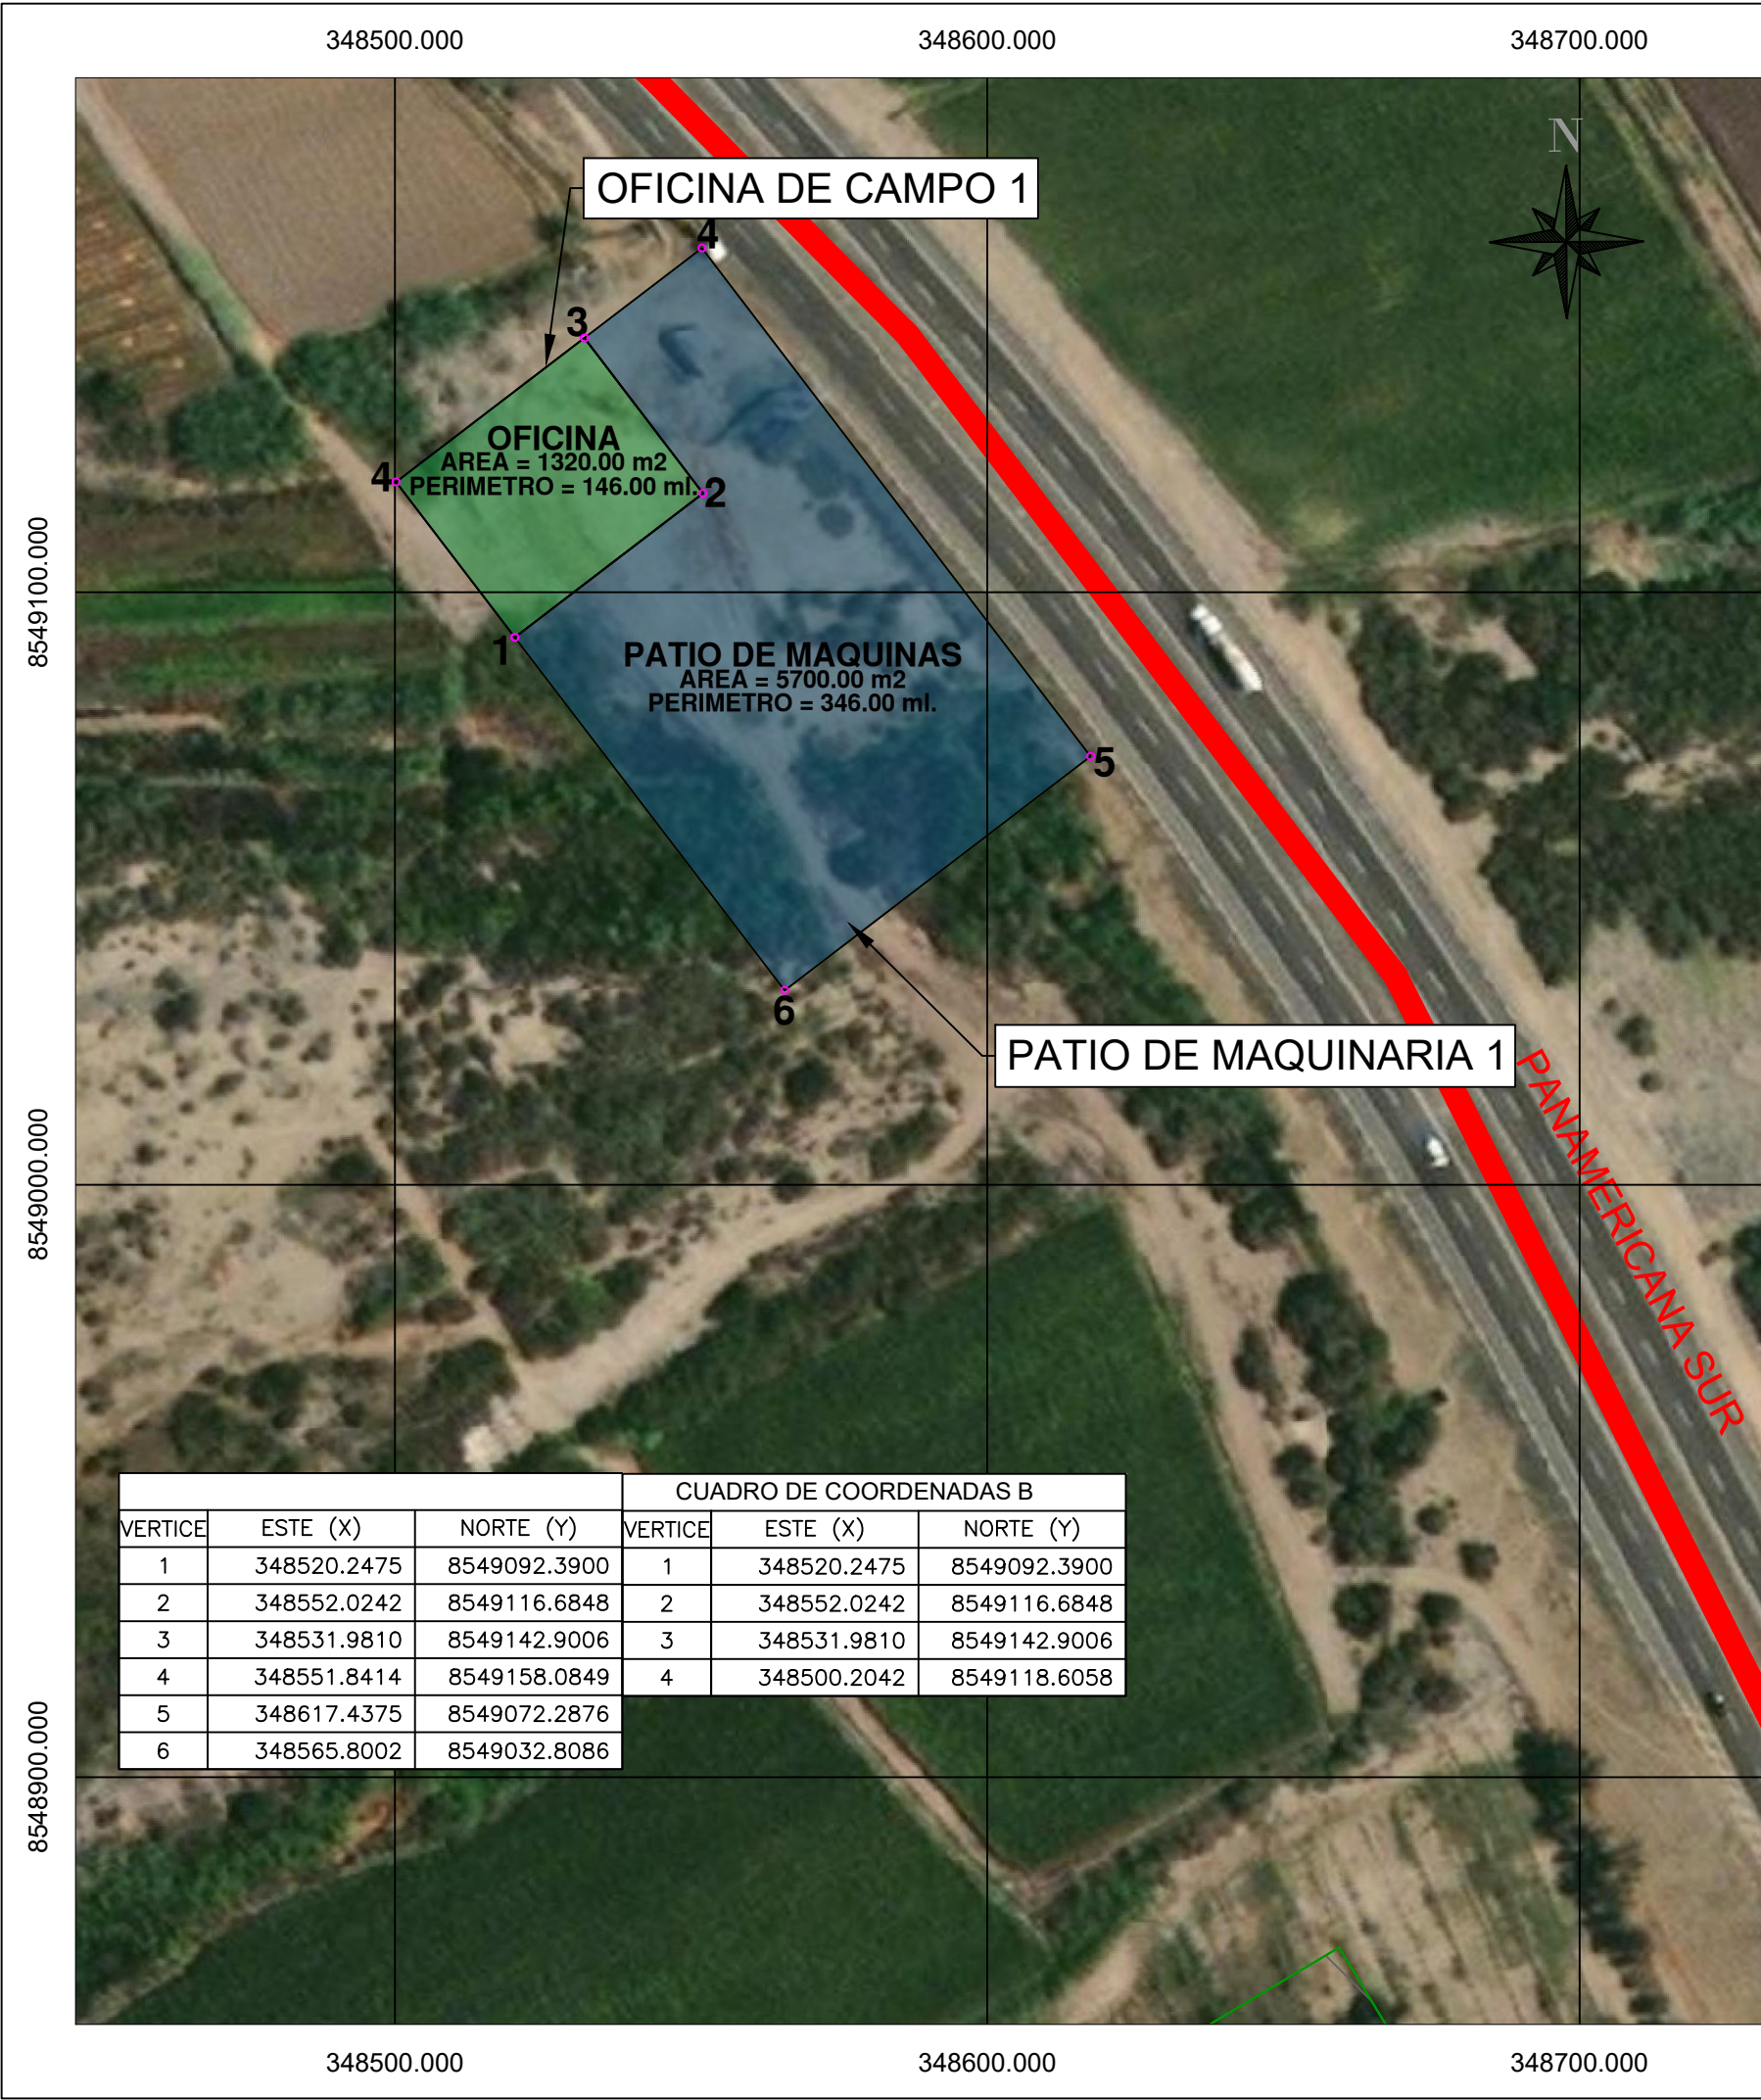

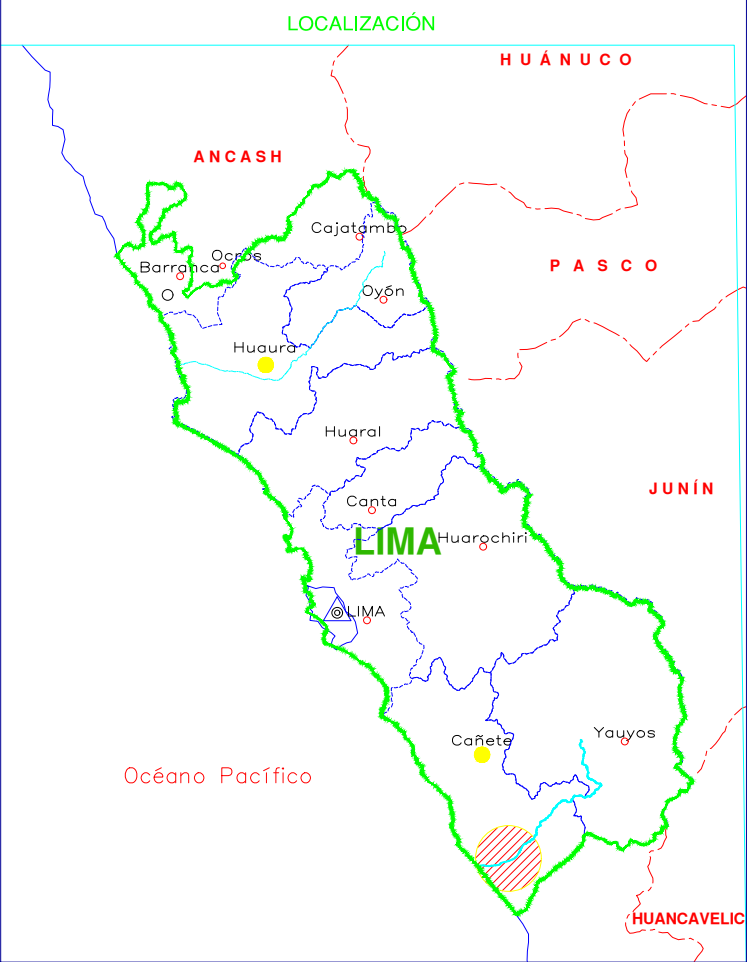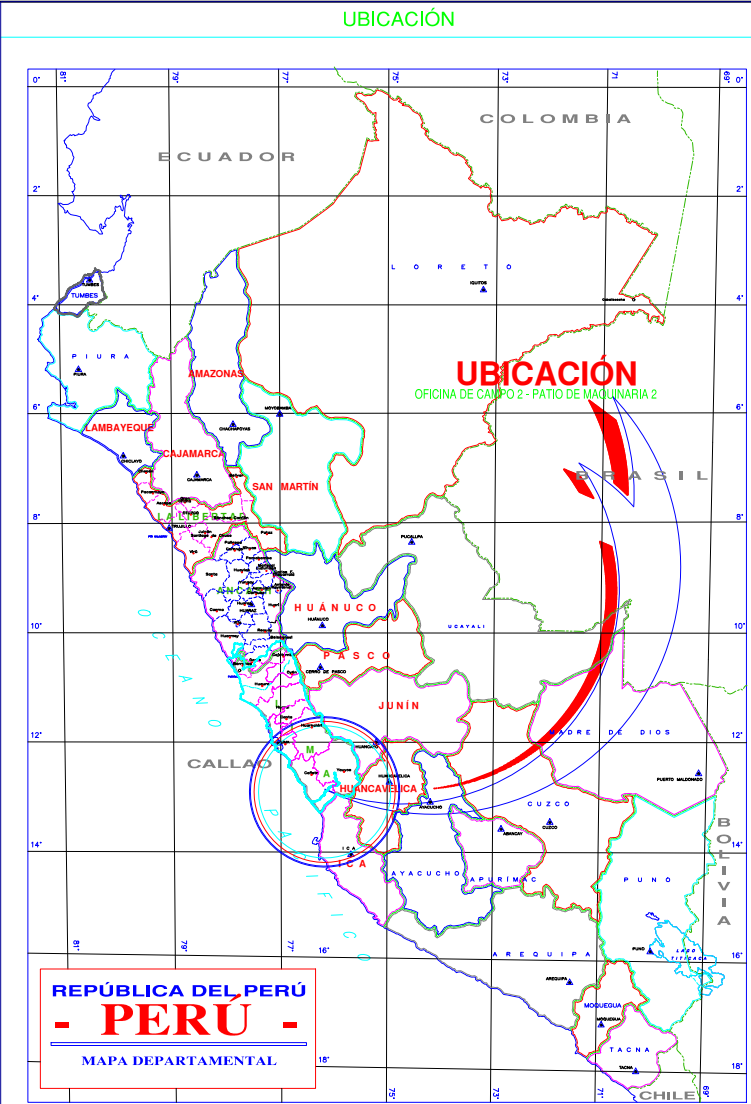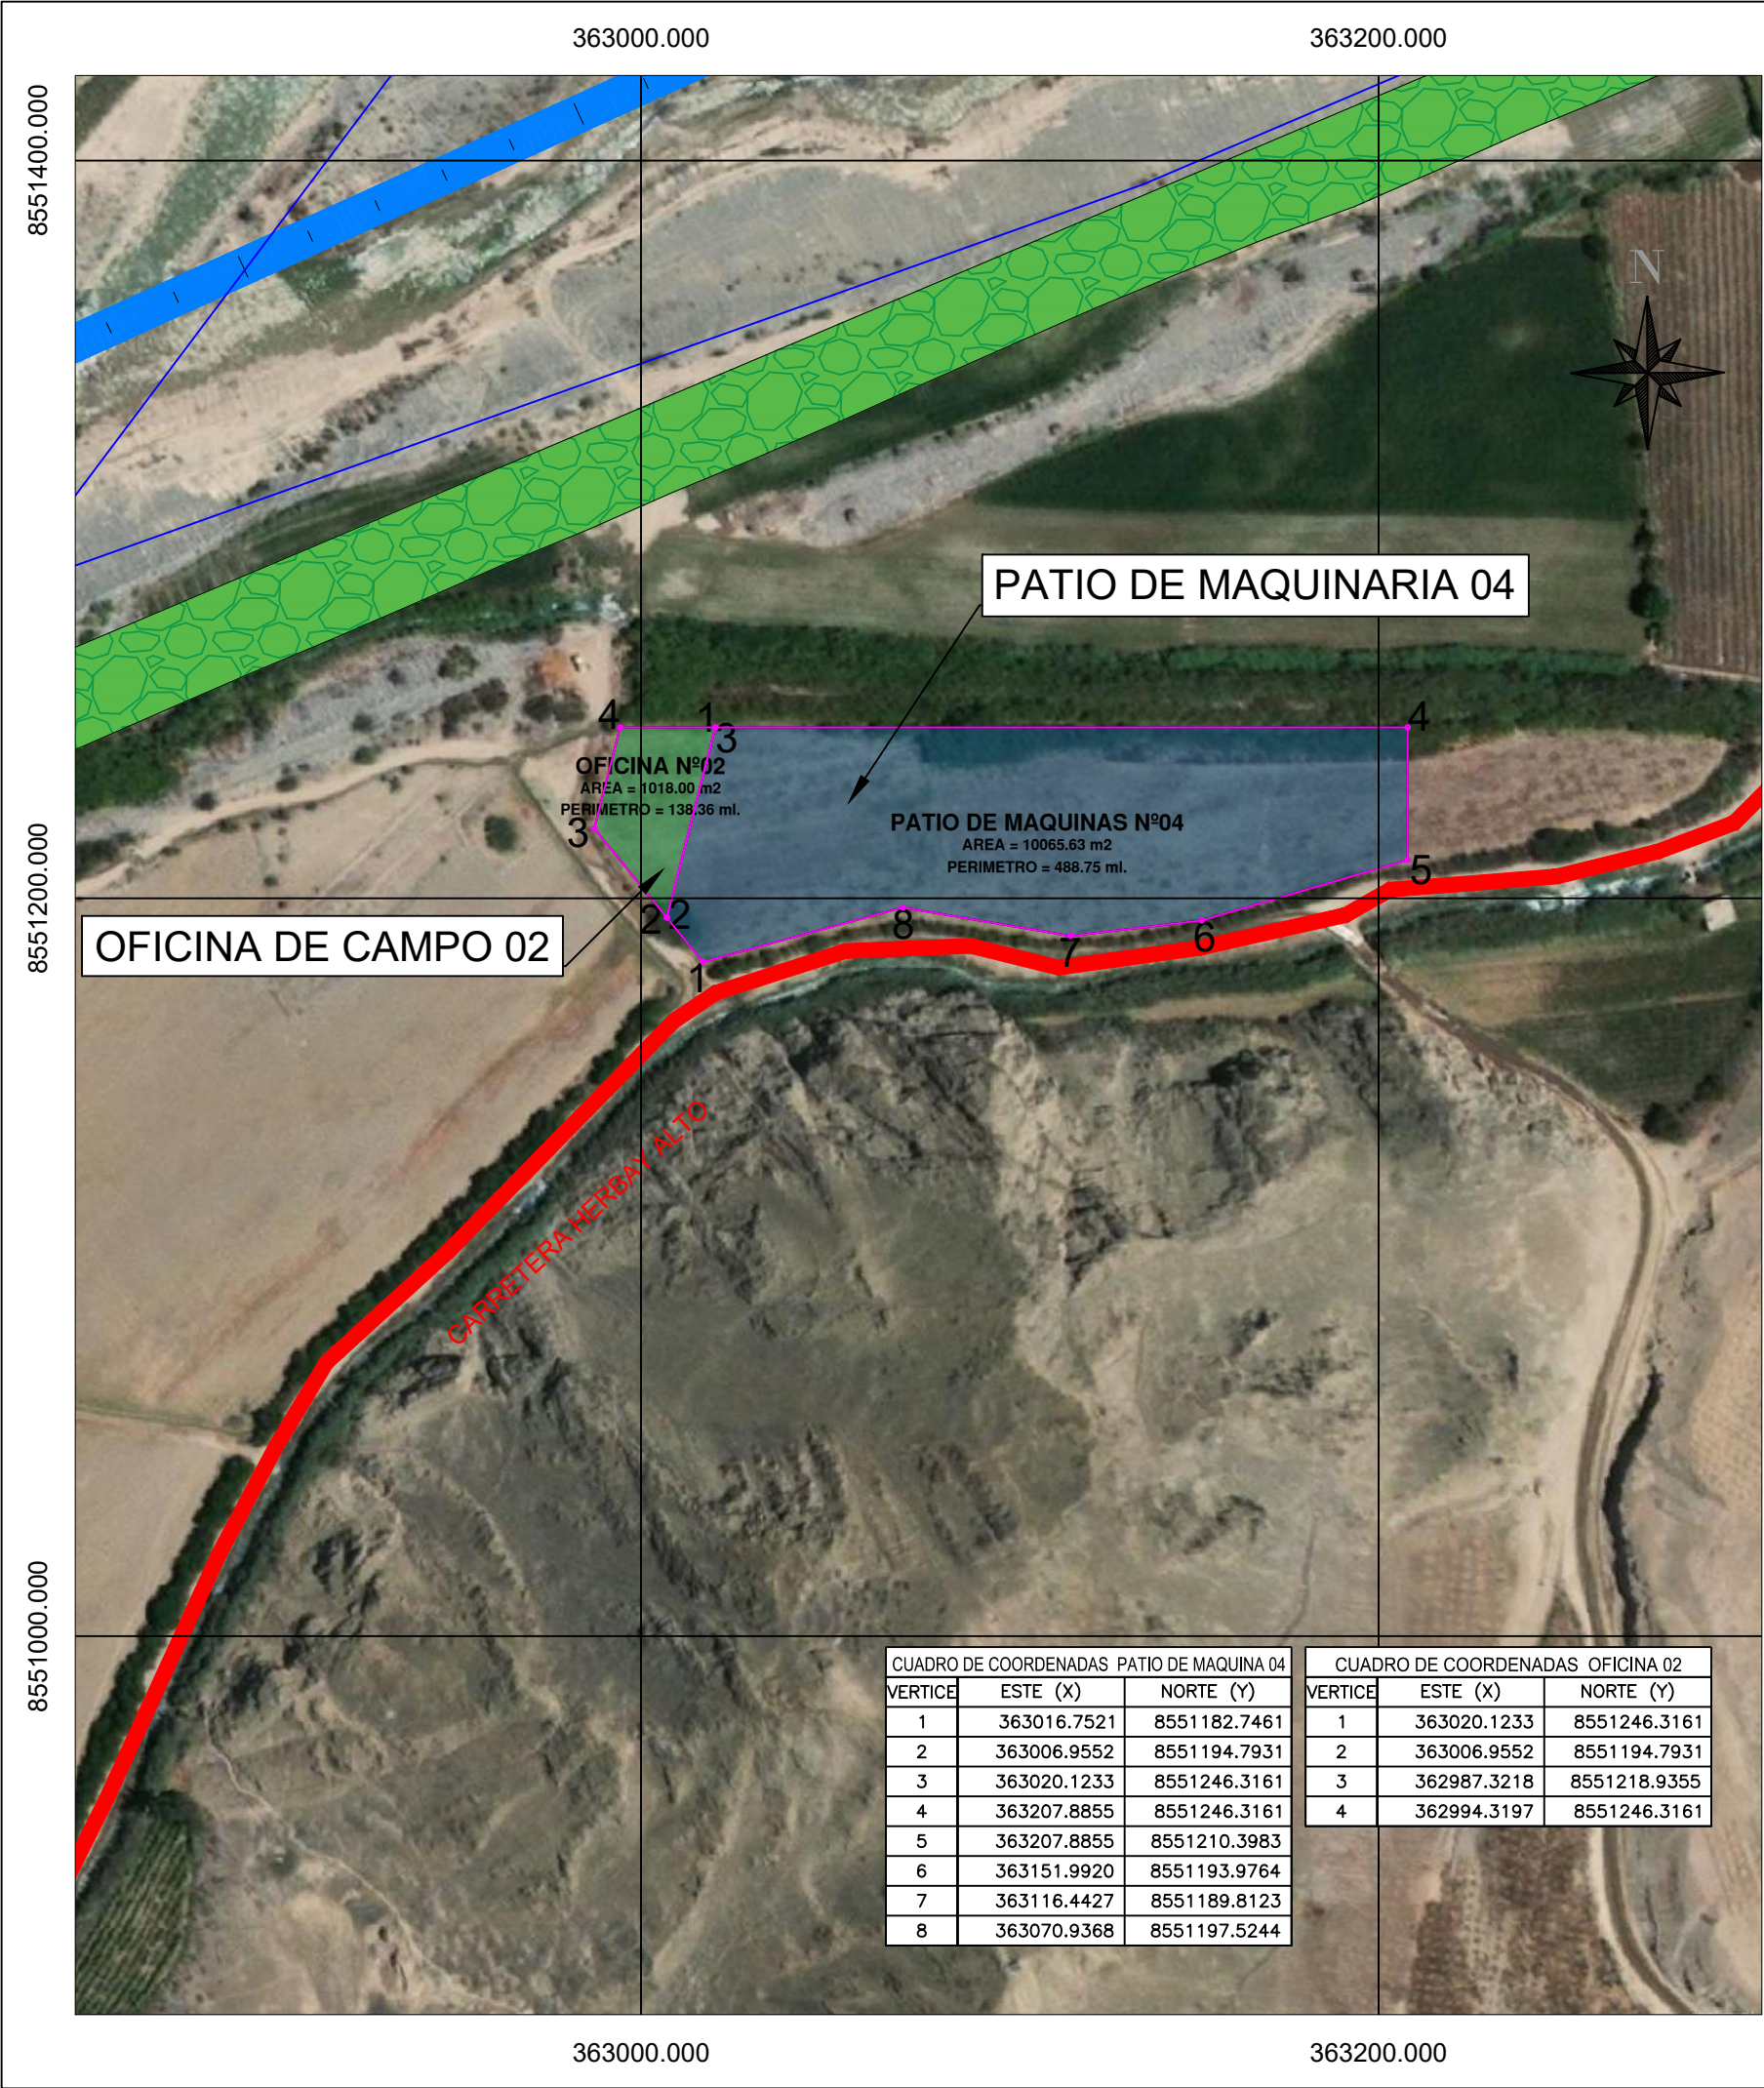

UBICACIÓN

ESCALA GRAFICA

LEYENDA

- Centros Poblados
- Patio de Maquinaria
- Oficina de Campo

REV N°	FECHA	DESCRIPCION DE LA REVISION	REVISADO	DIRECTOR

DISEÑO :	FECHA	FIRMA
DIBUJO :		
REVISION :		
APROBACION :		
DIRECTOR DE PROYECTO :		

PERÚ Presidencia del Consejo de Ministros

RECONSTRUCCIÓN CON CAMBIOS

DEFENSAS RIBEREÑAS RIO CAÑETE

PLANO

PLANO DE UBICACION PATIOS OFICINA 2

ESPECIALIDAD :

USO :

ZONA :

ESCALA :	FECHA :	REV :
1/2500	22/10/21	00

CODIGO DEL PLANO :