


PLANOS DE UBICACIÓN CANTERAS DE RÍO

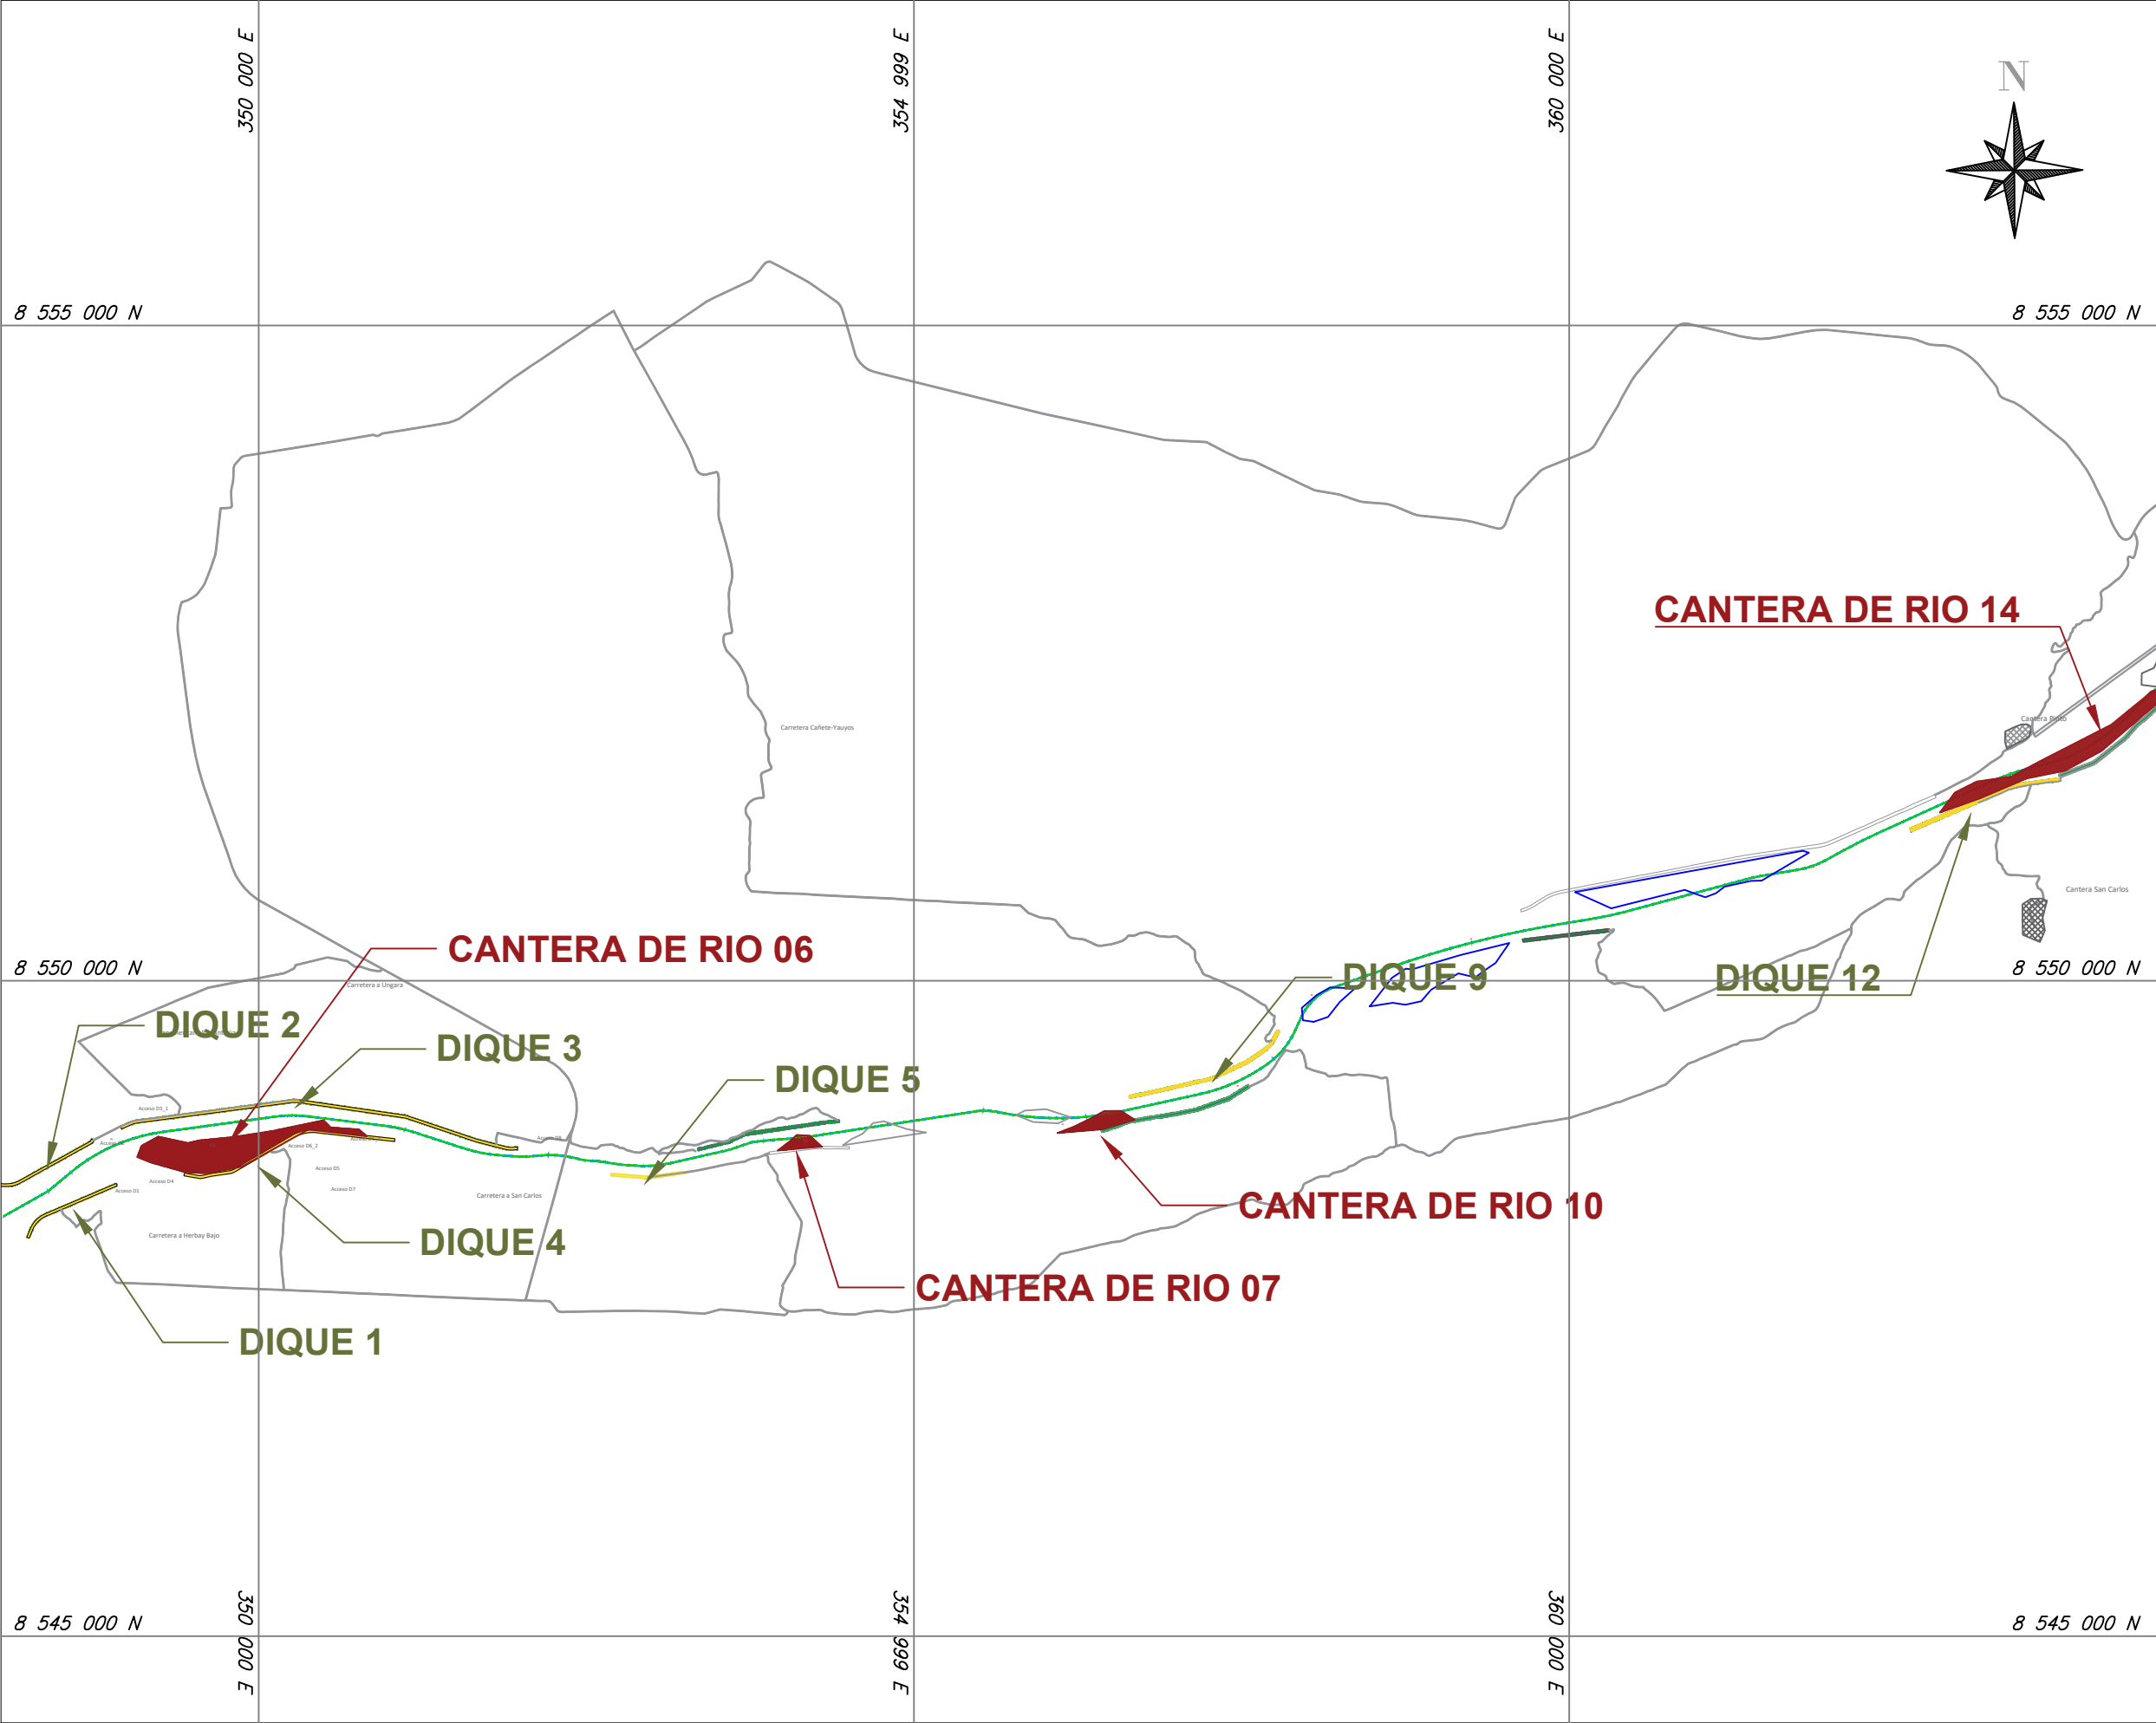

UBICACIÓN

ESCALA GRAFICA

LEYENDA

Rio Cañete

Cantera de Río

Diques Seccion 1

REV	N°	FECHA	DESCRIPCION DE LA REVISION	REVISADO	DIRECTOR
			FECHA	FIRMA	
DISEÑO :					
DIBUJO :					
REVISION :					
APROBACION :					
DIRECTOR DE PROYECTO :					



PERÚ

Presidencia
del Consejo de Ministros

RE

CONSTRUCCIÓN

CON CAMBIOS

DEFENSAS RIBEREÑAS
RIO CAÑETE

PLANO

PLANO CLAVE
CANTERA RIO

ESPECIALIDAD :

USO :

ZONA :

ESCALA :

1/10000


FECHA :

13/07/21

REV :

00

CODIGO DEL PLANO :

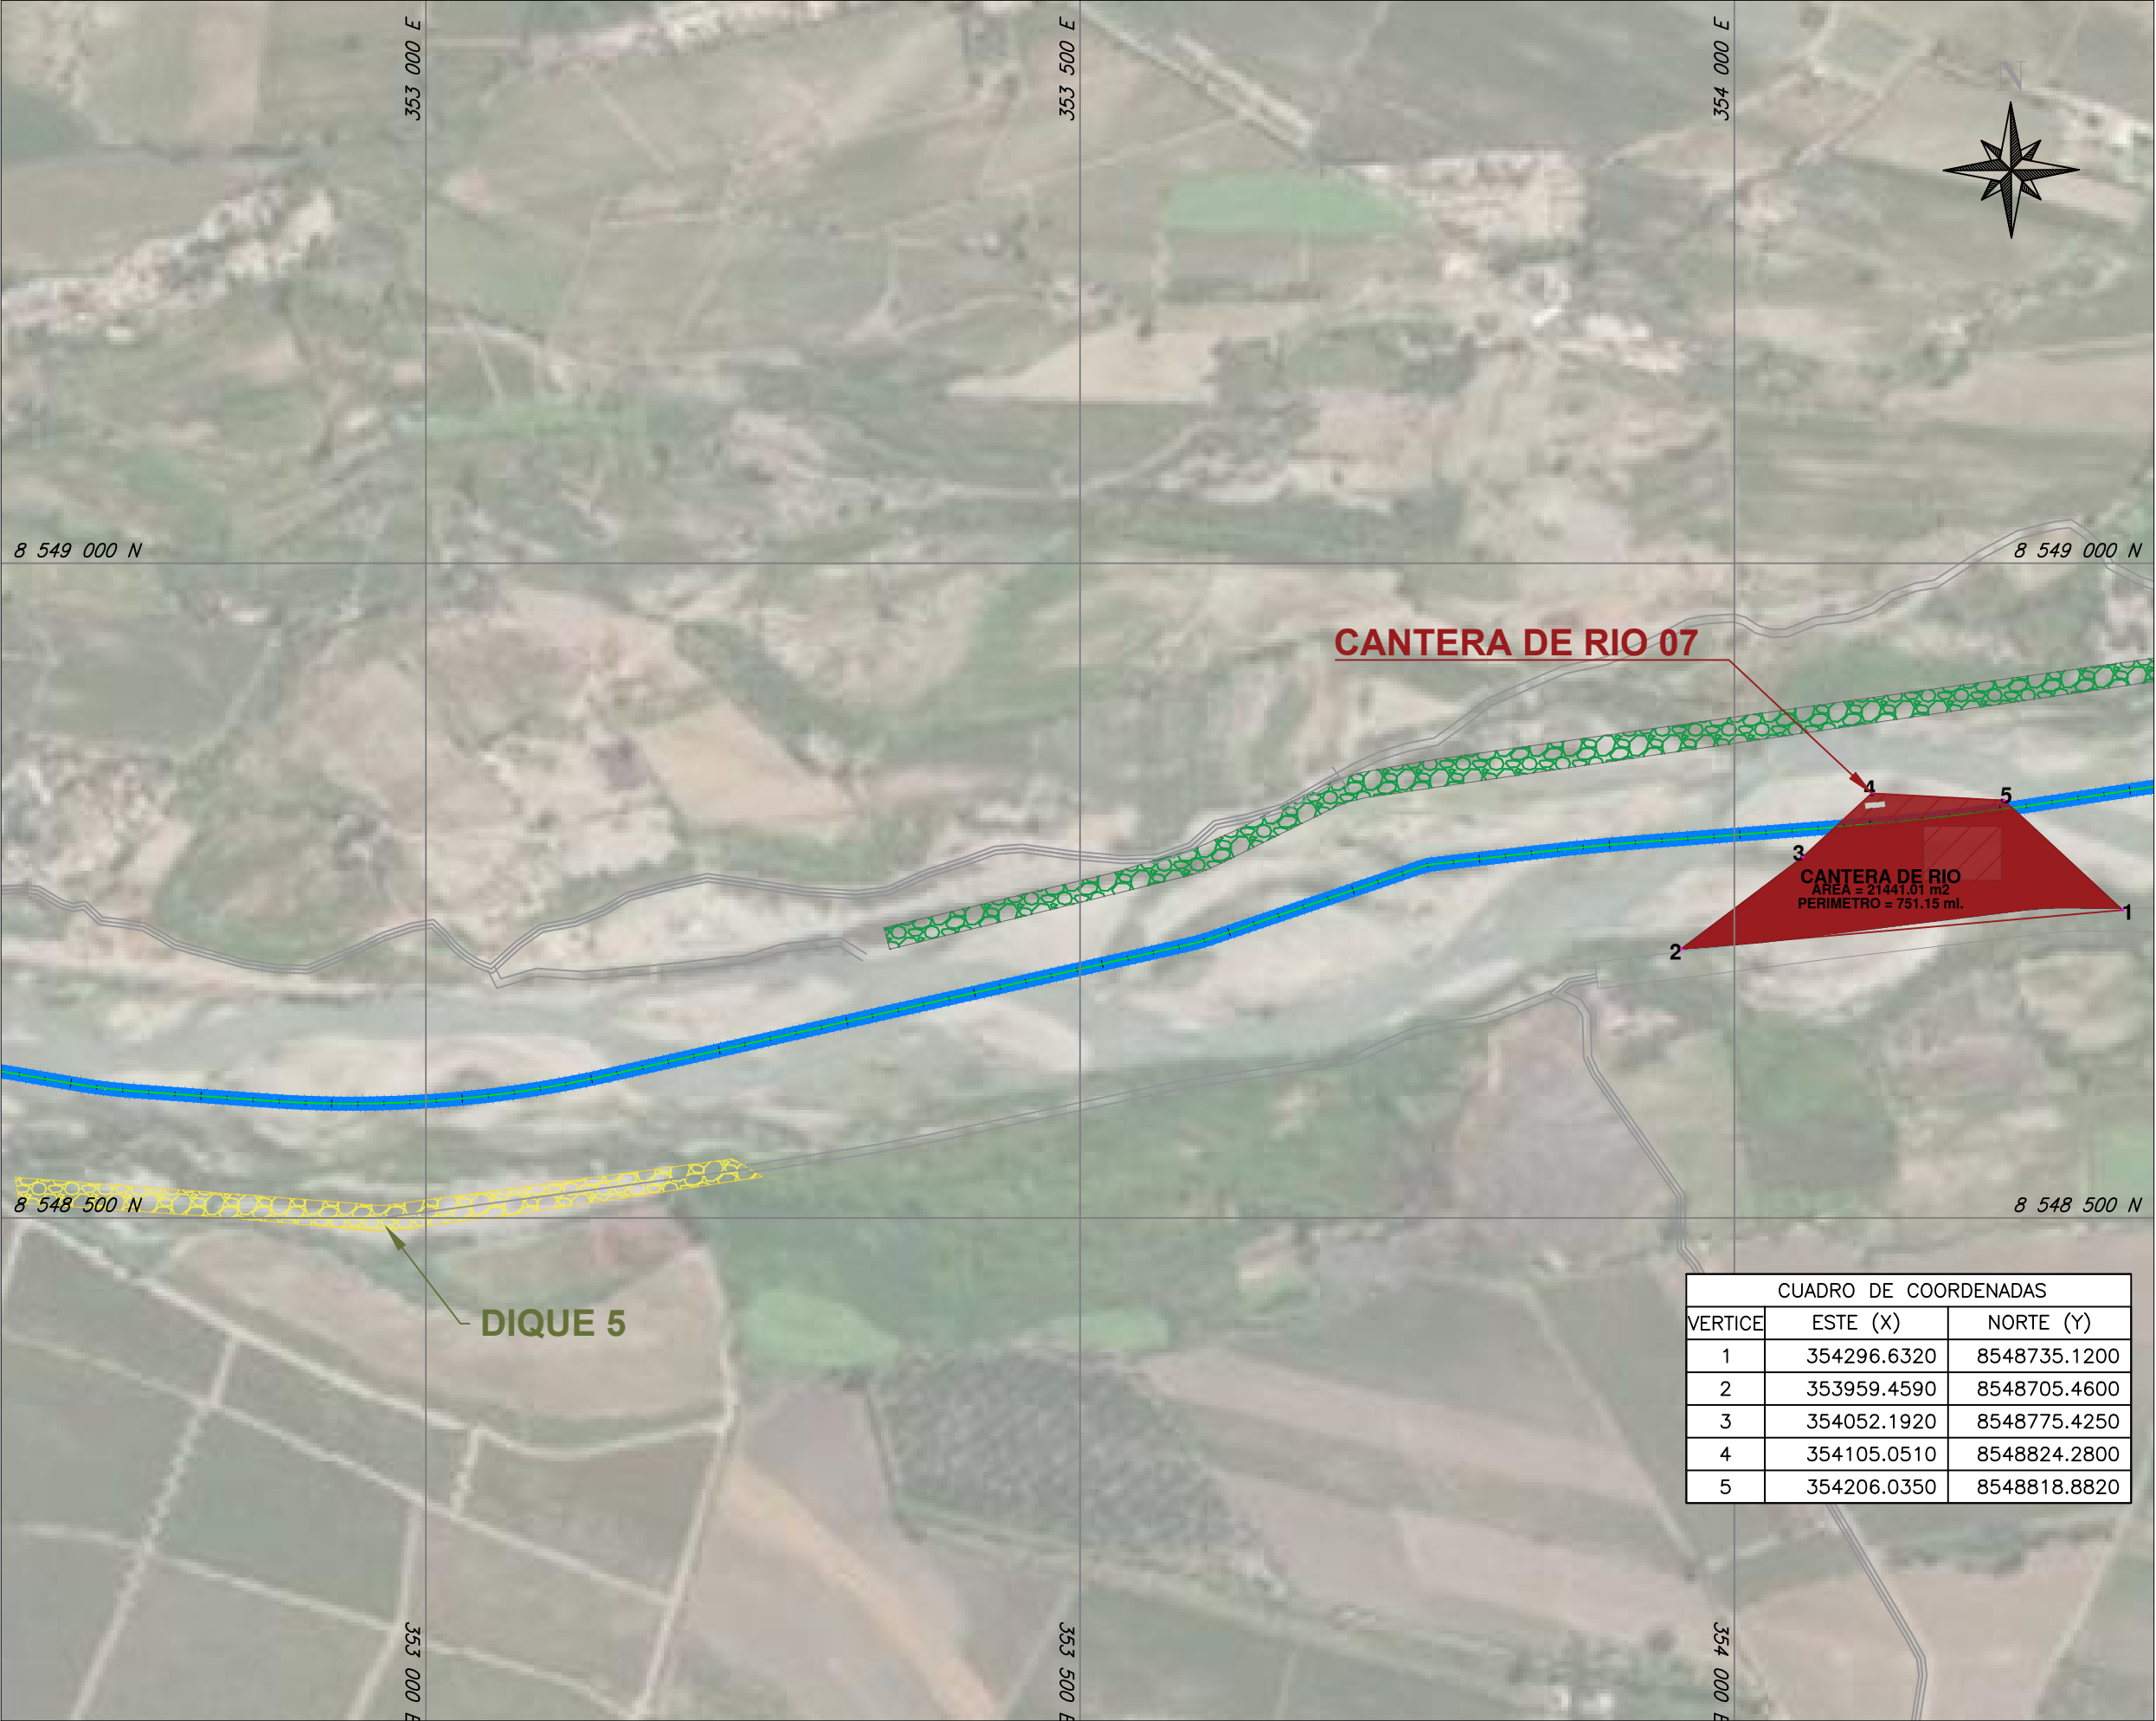

CANTERA DE RIO 07

CANTERA DE RIO
AREA = 21441.01 m2
PERIMETRO = 751.15 ml.

DIQUE 5

CUADRO DE COORDENADAS		
VERTICE	ESTE (X)	NORTE (Y)
1	354296.6320	8548735.1200
2	353959.4590	8548705.4600
3	354052.1920	8548775.4250
4	354105.0510	8548824.2800
5	354206.0350	8548818.8820

UBICACIÓN

ESCALA GRAFICA

LEYENDA

Rio Cañete

Cantera de Rio

Diques Seccion 1

REV	N°	FECHA	DESCRIPCION DE LA REVISION	REVISADO DIRECTOR

DISEÑO :	FECHA	FIRMA
DIBUJO :		
REVISION :		
APROBACION :		
DIRECTOR DE PROYECTO :		

PERÚ

Presidencia del Consejo de Ministros

DEFENSAS RIBEREÑAS
RIO CAÑETE

PLANO

DM_DIQUE_5
A_CANTERA_RIO_7


ESPECIALIDAD :
PLANO DE UBICACION
CANTERA RIO 7 - DIQUES
5

USO :

ZONA :

ESCALA :	FECHA :	REV :
1/5000	13/07/2021	00

CODIGO DEL PLANO :

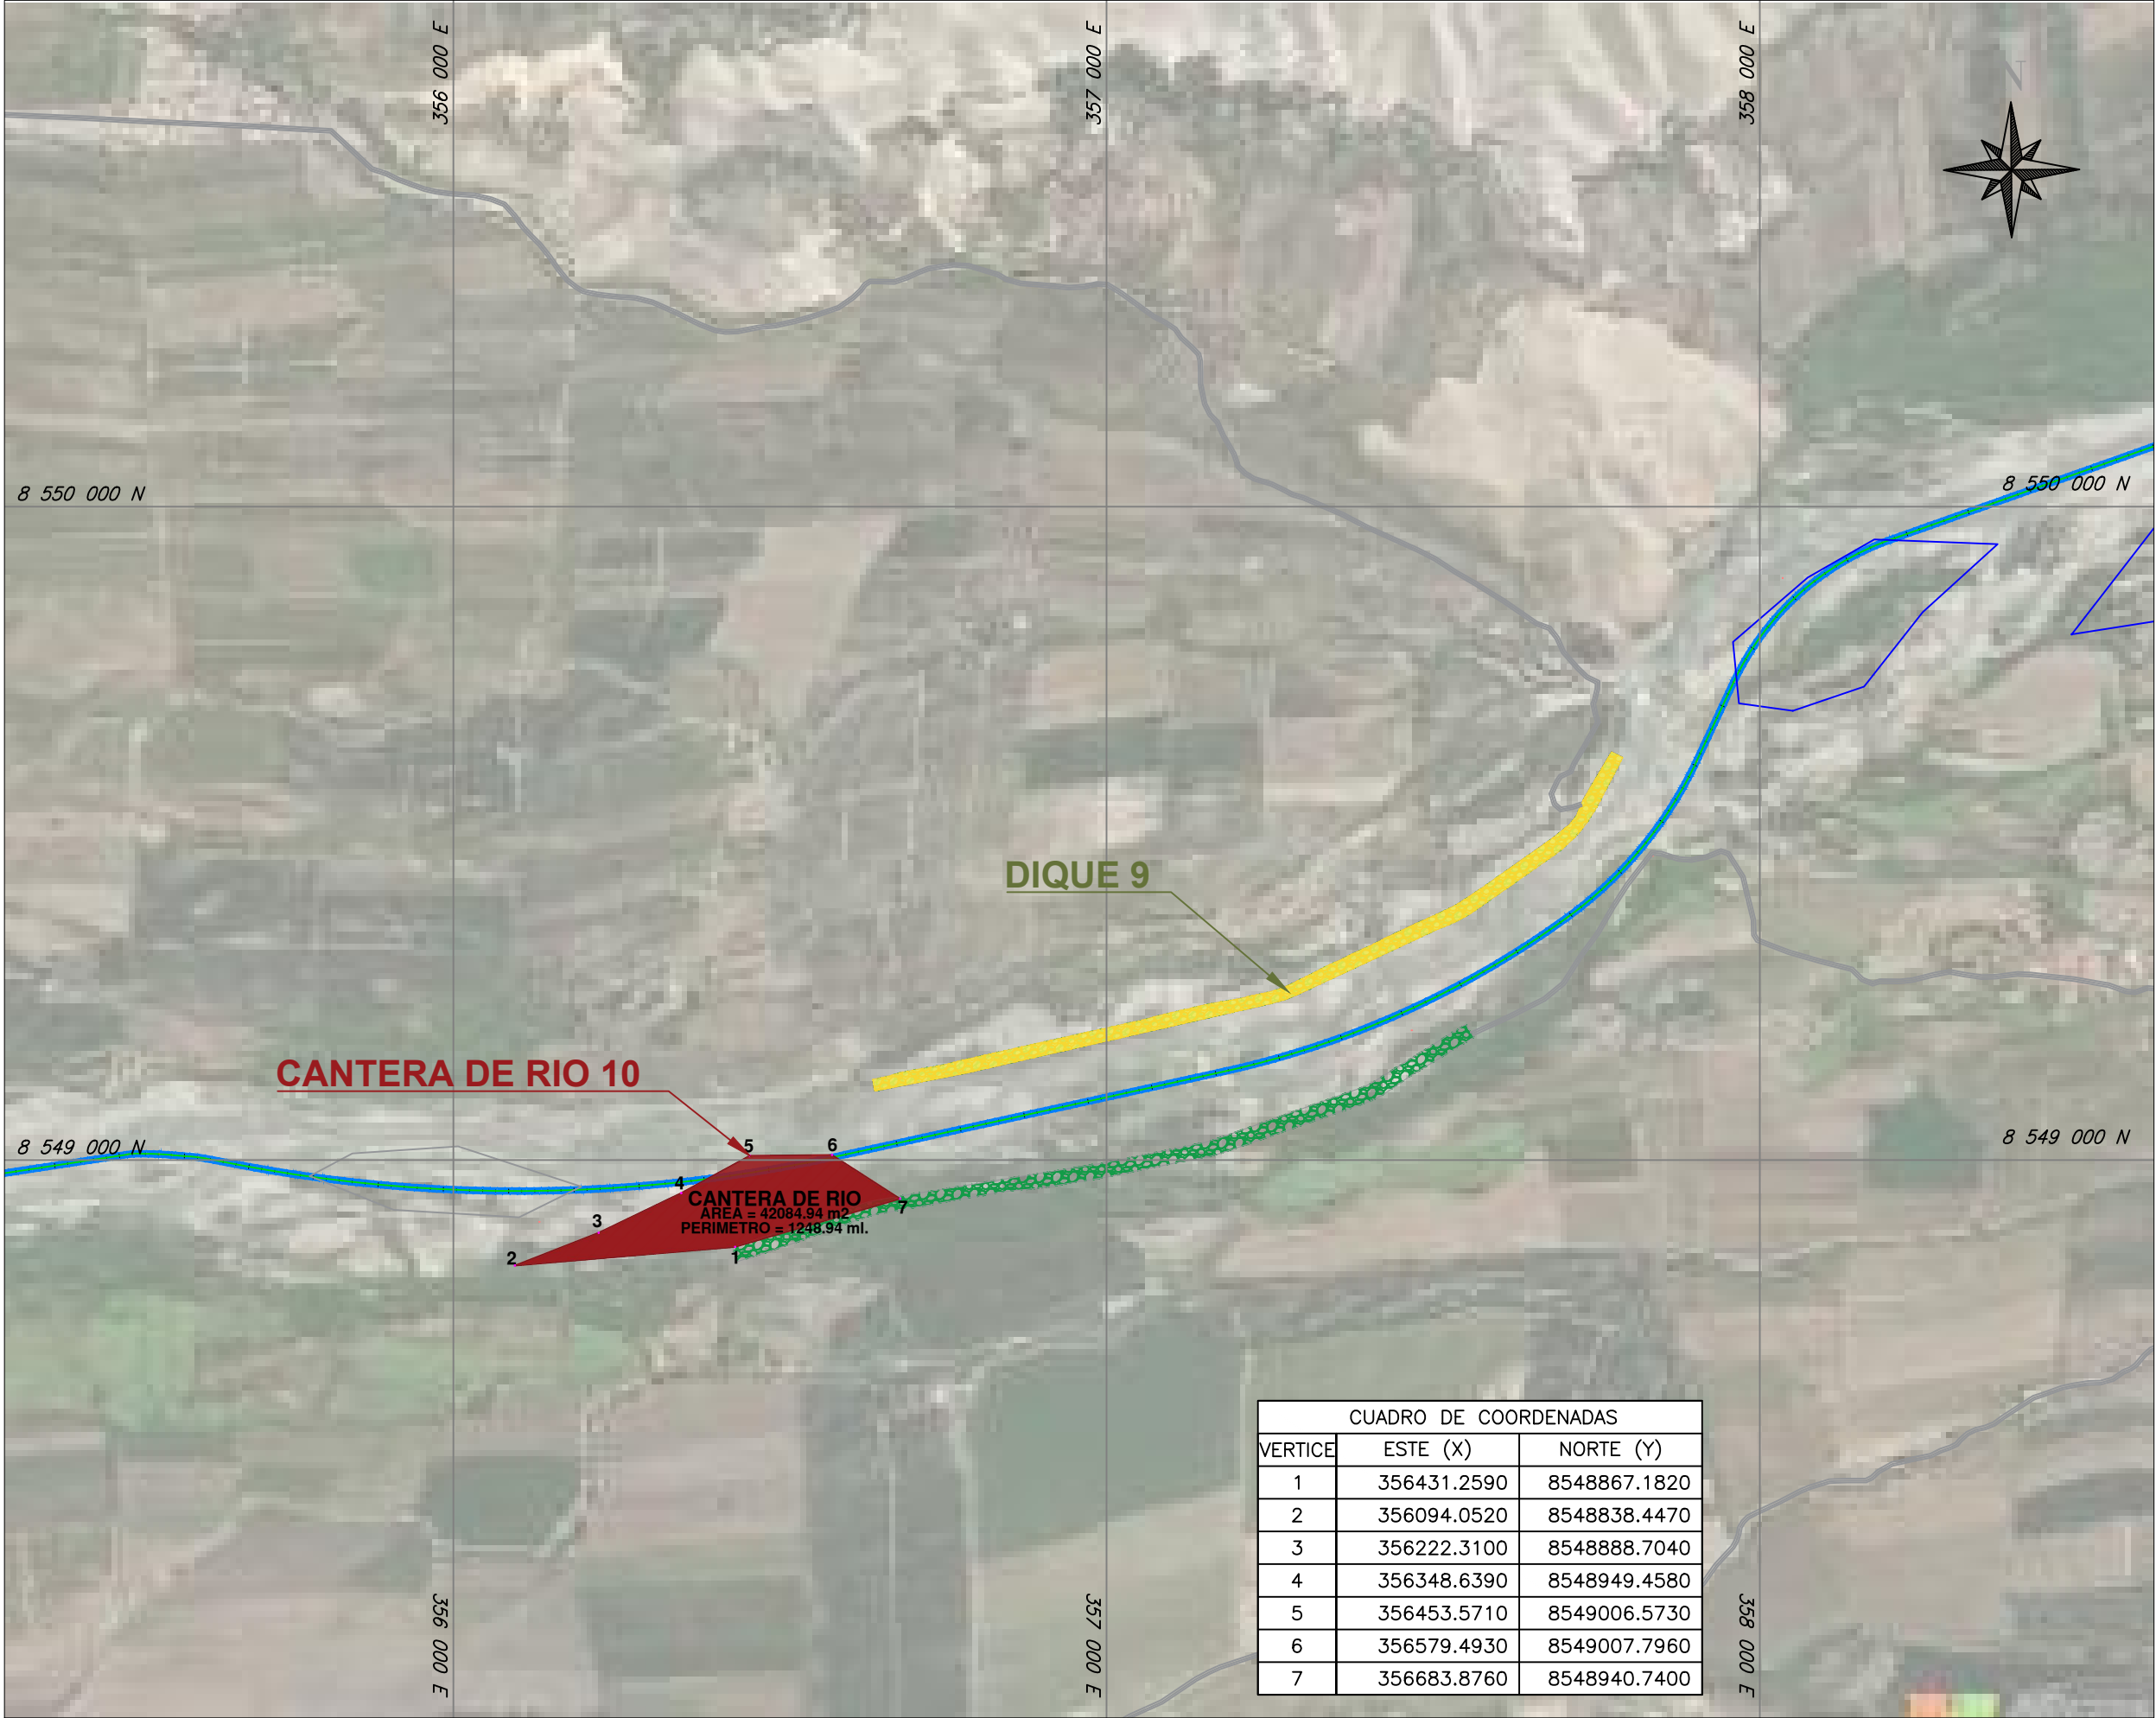

UBICACIÓN

ESCALA GRAFICA

LEYENDA

Rio Cañete

Cantera de Rio

Diques Seccion 1

REV	N°	FECHA	DESCRIPCION DE LA REVISION	REVISADO	DIRECTOR
-----	----	-------	----------------------------	----------	----------

	FECHA	FIRMA
DISEÑO :		
DIBUJO :		
REVISION :		
APROBACION :		
DIRECTOR DE PROYECTO :		



PERÚ
Presidencia
del Consejo de Ministros



**DEFENSAS RIBEREÑAS
RIO CAÑETE**

PLANO

DM_DIQUE_9
A_CANTERA_RIO_10

ESPECIALIDAD :


**PLANO DE UBICACION
CANTERA RIO 10 -
DIQUES 9**

USO :

ZONA :

ESCALA :	FECHA :	REV :
1/10000	13/07/21	00

CODIGO DEL PLANO :

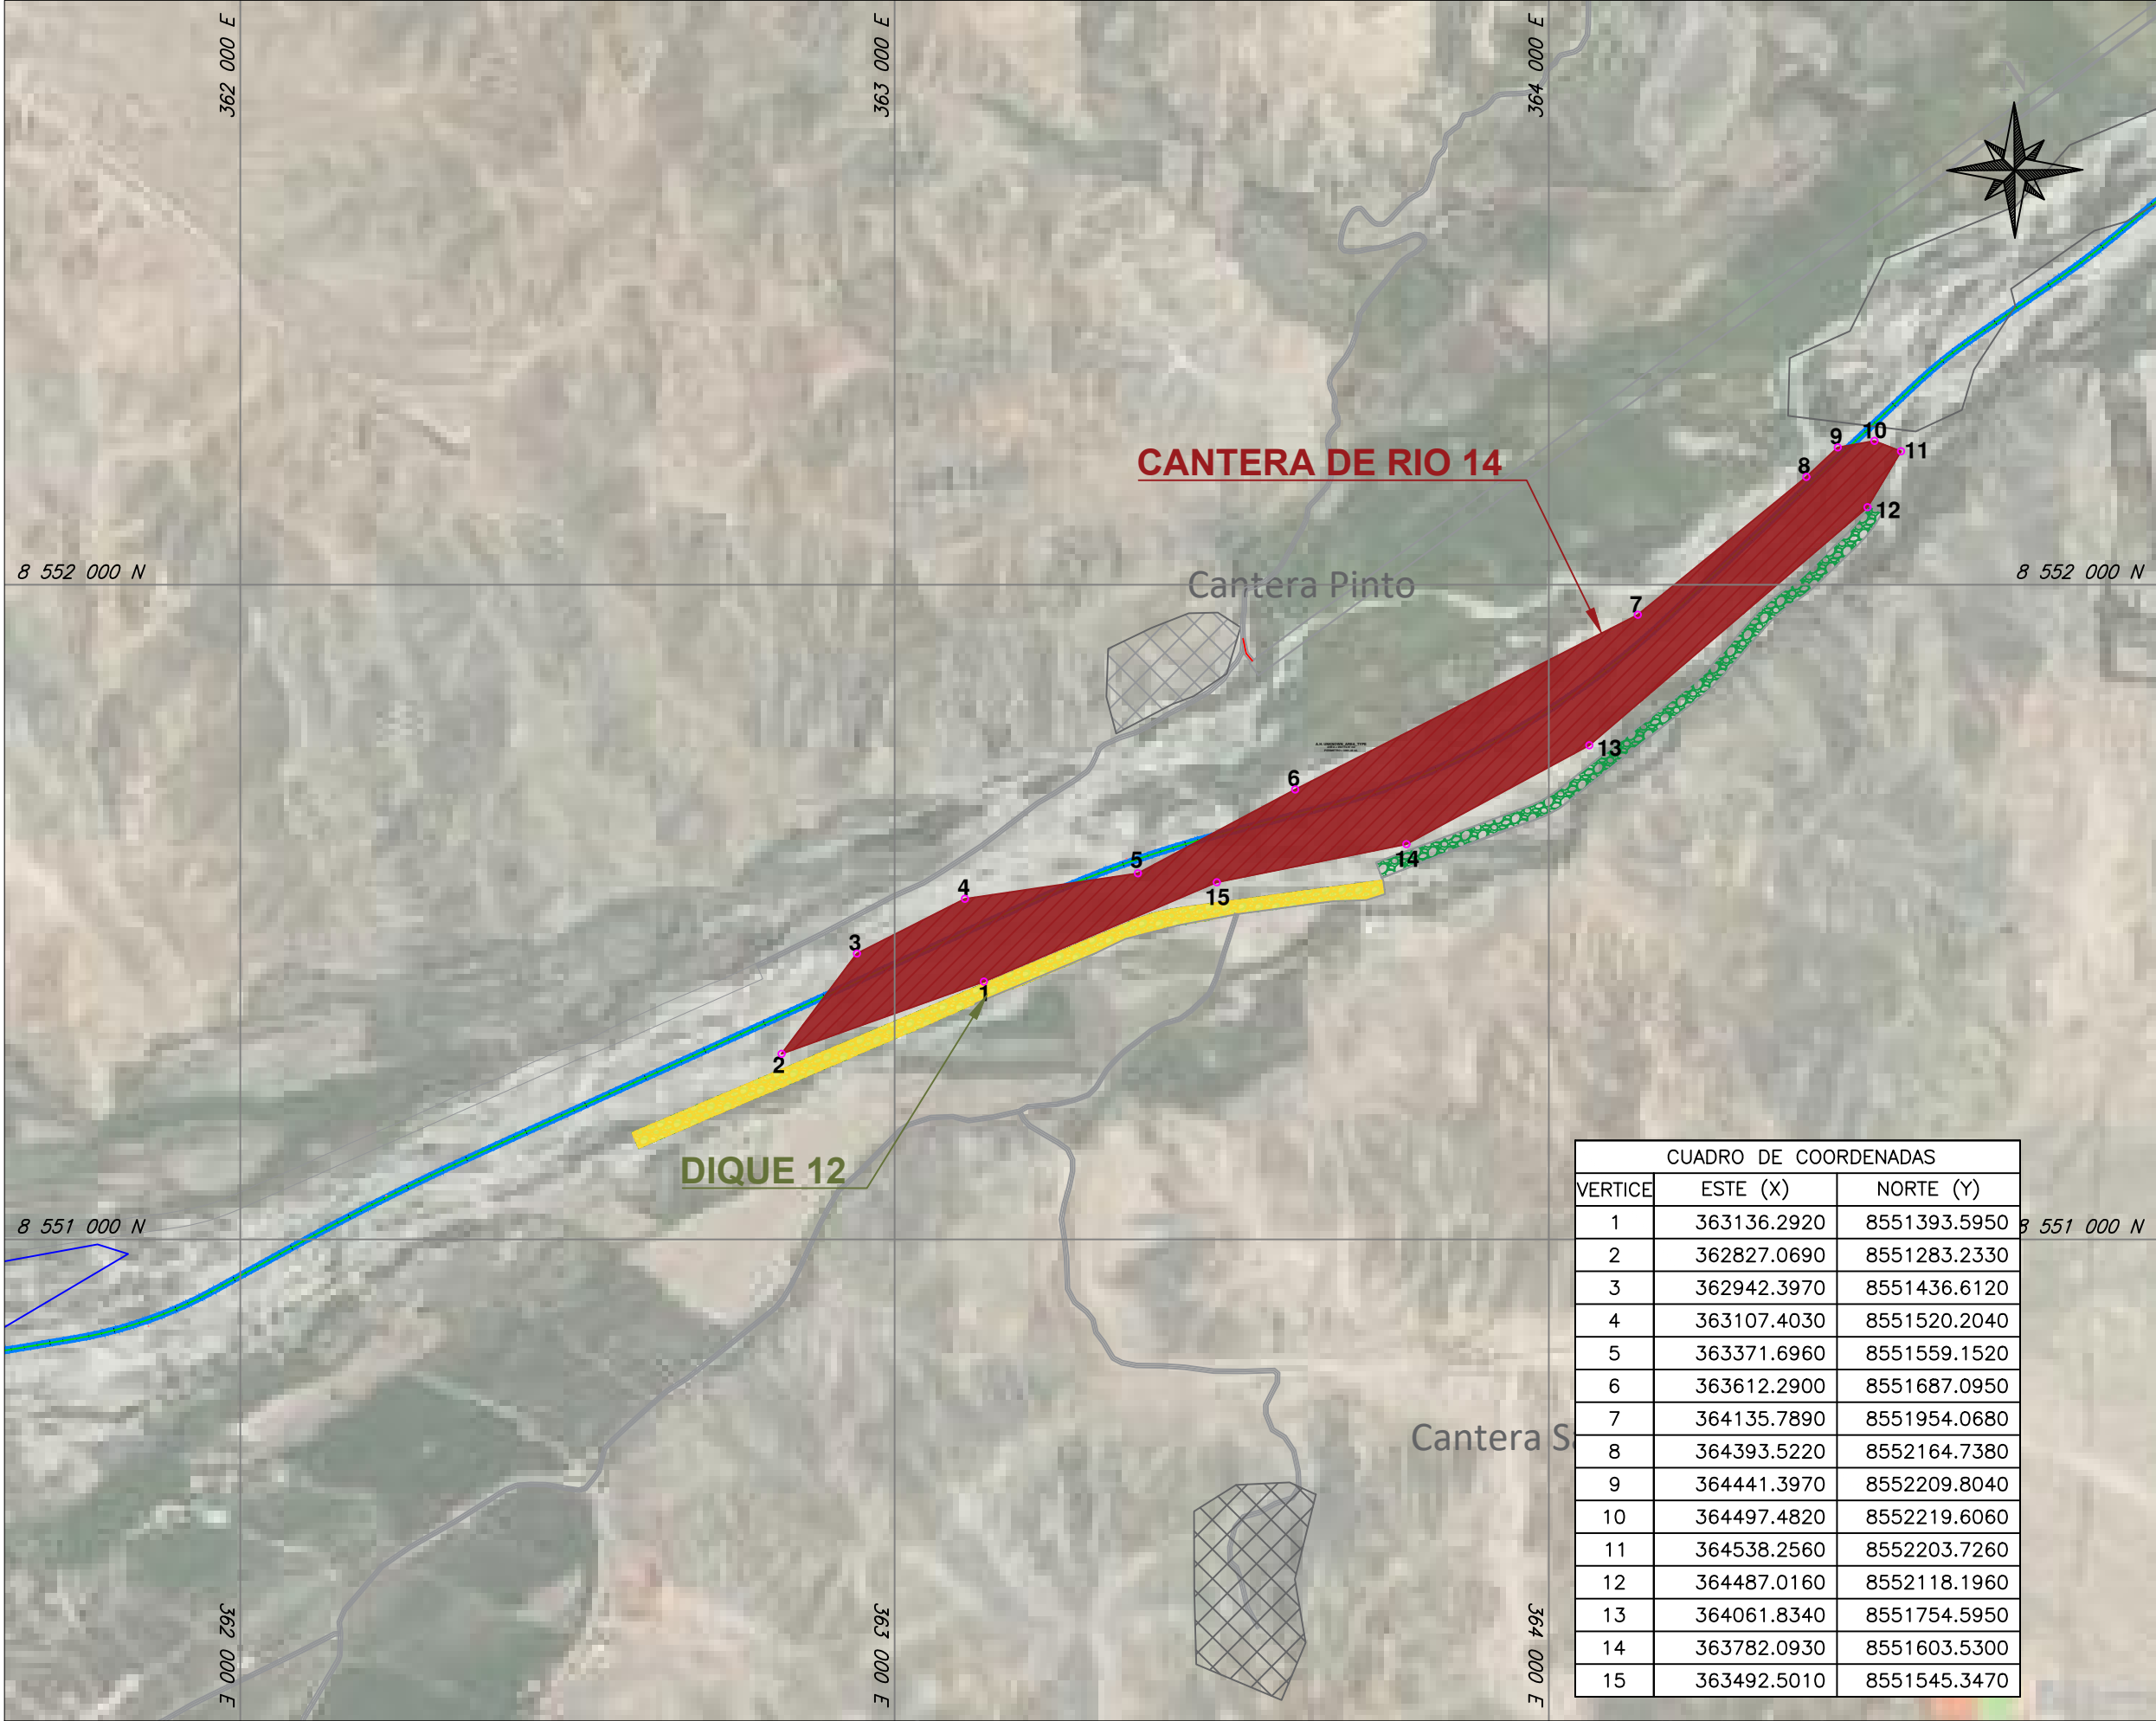

CUADRO DE COORDENADAS		
VERTICE	ESTE (X)	NORTE (Y)
1	363136.2920	8551393.5950
2	362827.0690	8551283.2330
3	362942.3970	8551436.6120
4	363107.4030	8551520.2040
5	363371.6960	8551559.1520
6	363612.2900	8551687.0950
7	364135.7890	8551954.0680
8	364393.5220	8552164.7380
9	364441.3970	8552209.8040
10	364497.4820	8552219.6060
11	364538.2560	8552203.7260
12	364487.0160	8552118.1960
13	364061.8340	8551754.5950
14	363782.0930	8551603.5300
15	363492.5010	8551545.3470

UBICACIÓN

ESCALA GRAFICA

LEYENDA

Rio Cañete

Cantera de Rio

Diques Seccion 1

REV N°	FECHA	DESCRIPCION DE LA REVISION	REVISADO	DIRECTOR	

	FECHA	FIRMA
DISEÑO :		
DIBUJO :		
REVISION :		
APROBACION :		
DIRECTOR DE PROYECTO :		

PERÚ

Presidencia del Consejo de Ministros

RECONSTRUCCIÓN

CON CAMBIOS

DEFENSAS RIBEREÑAS
RIO CAÑETE

PLANO
PLANO DE UBICACION
CANTERA RIO 14 -
DIQUES 12

ESPECIALIDAD :

USO :

ZONA :

ESCALA :	FECHA :	REV :
1/10000	13/07/21	00

CODIGO DEL PLANO :