

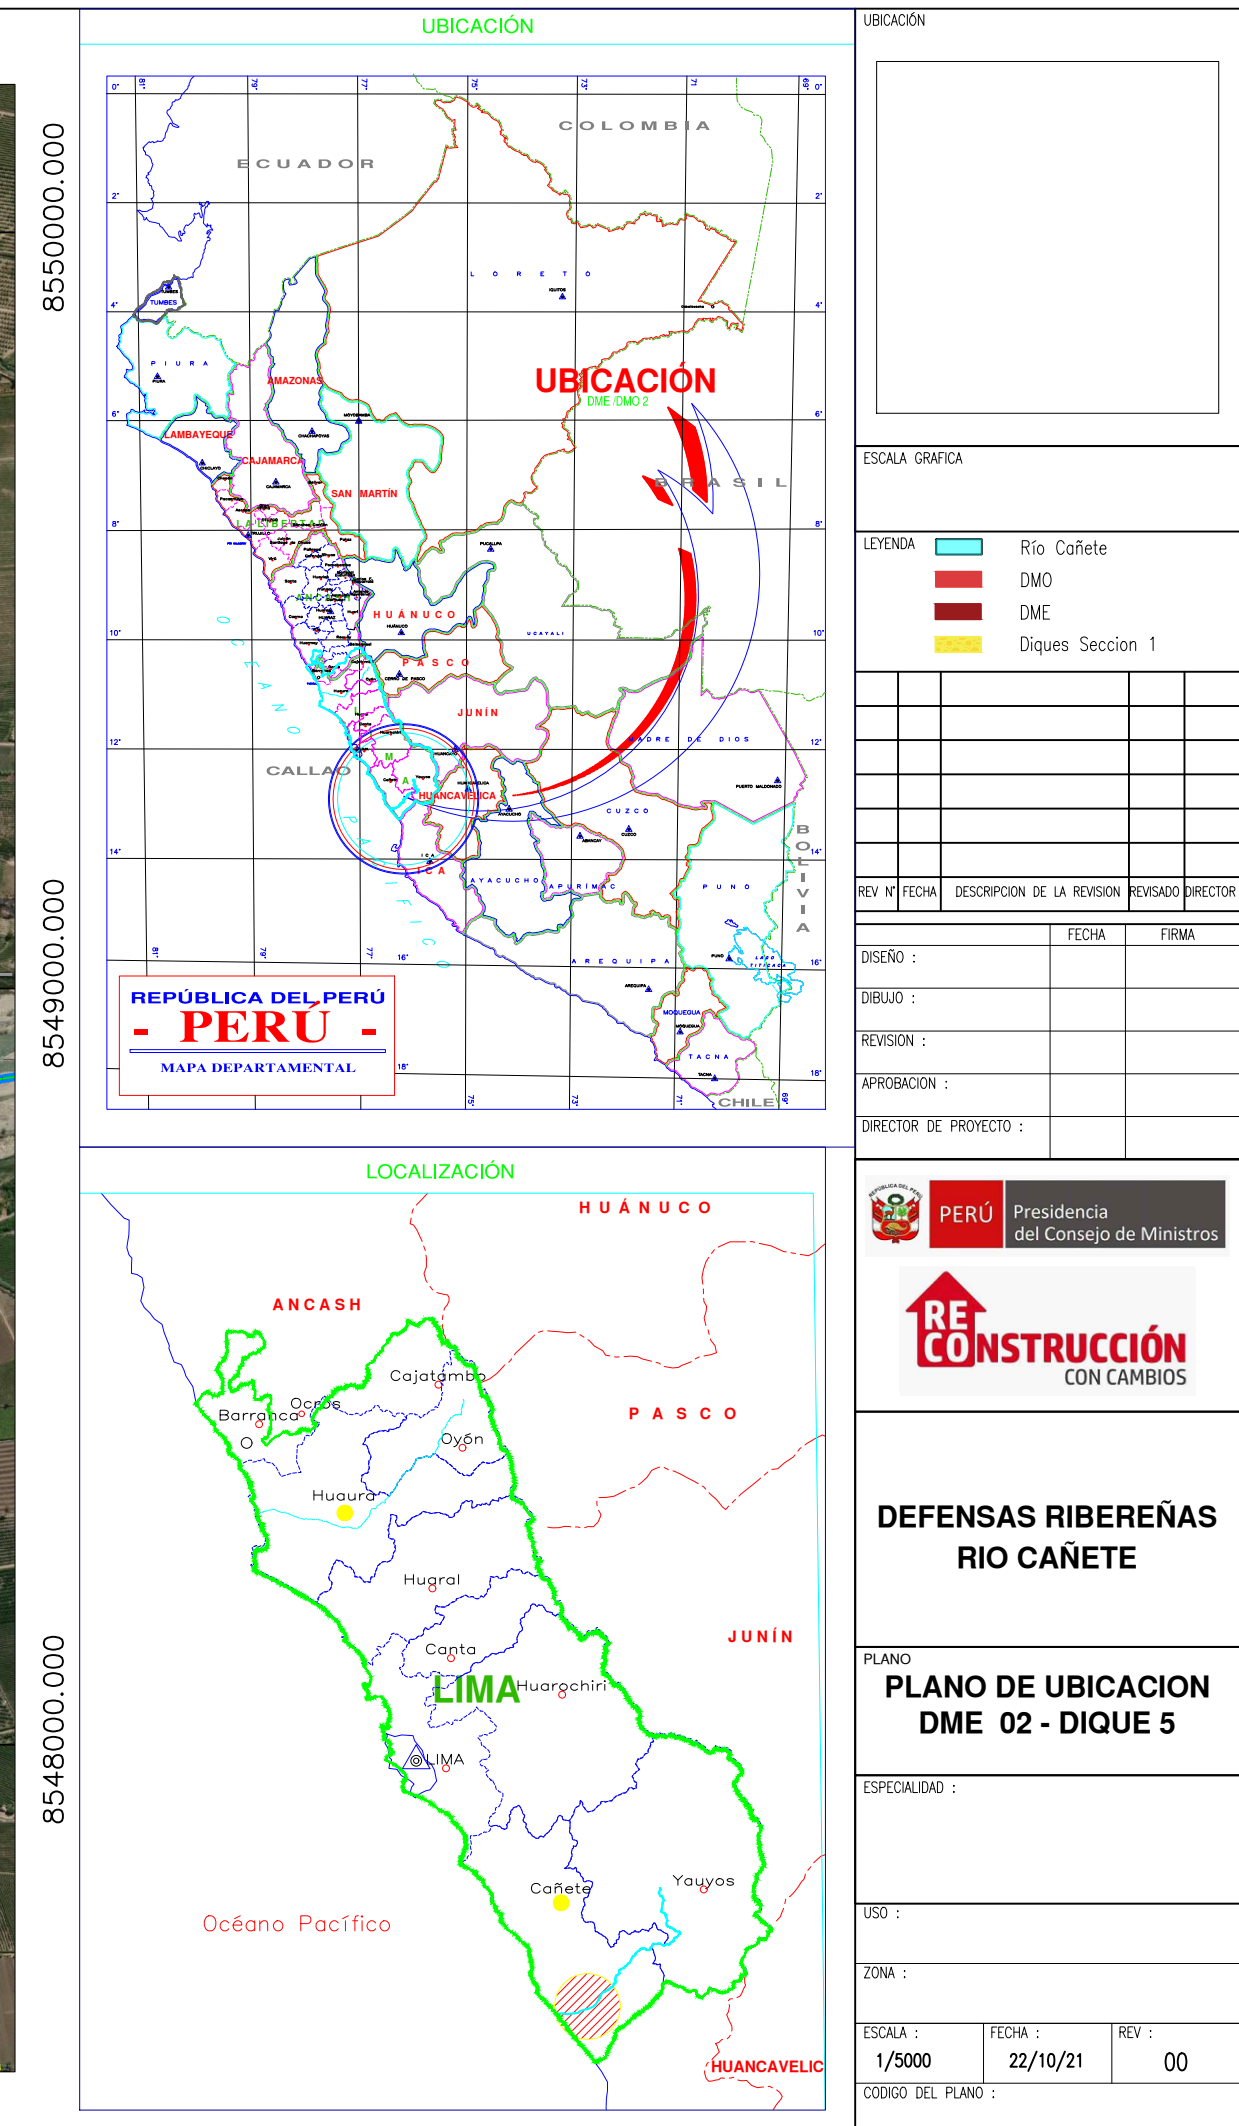
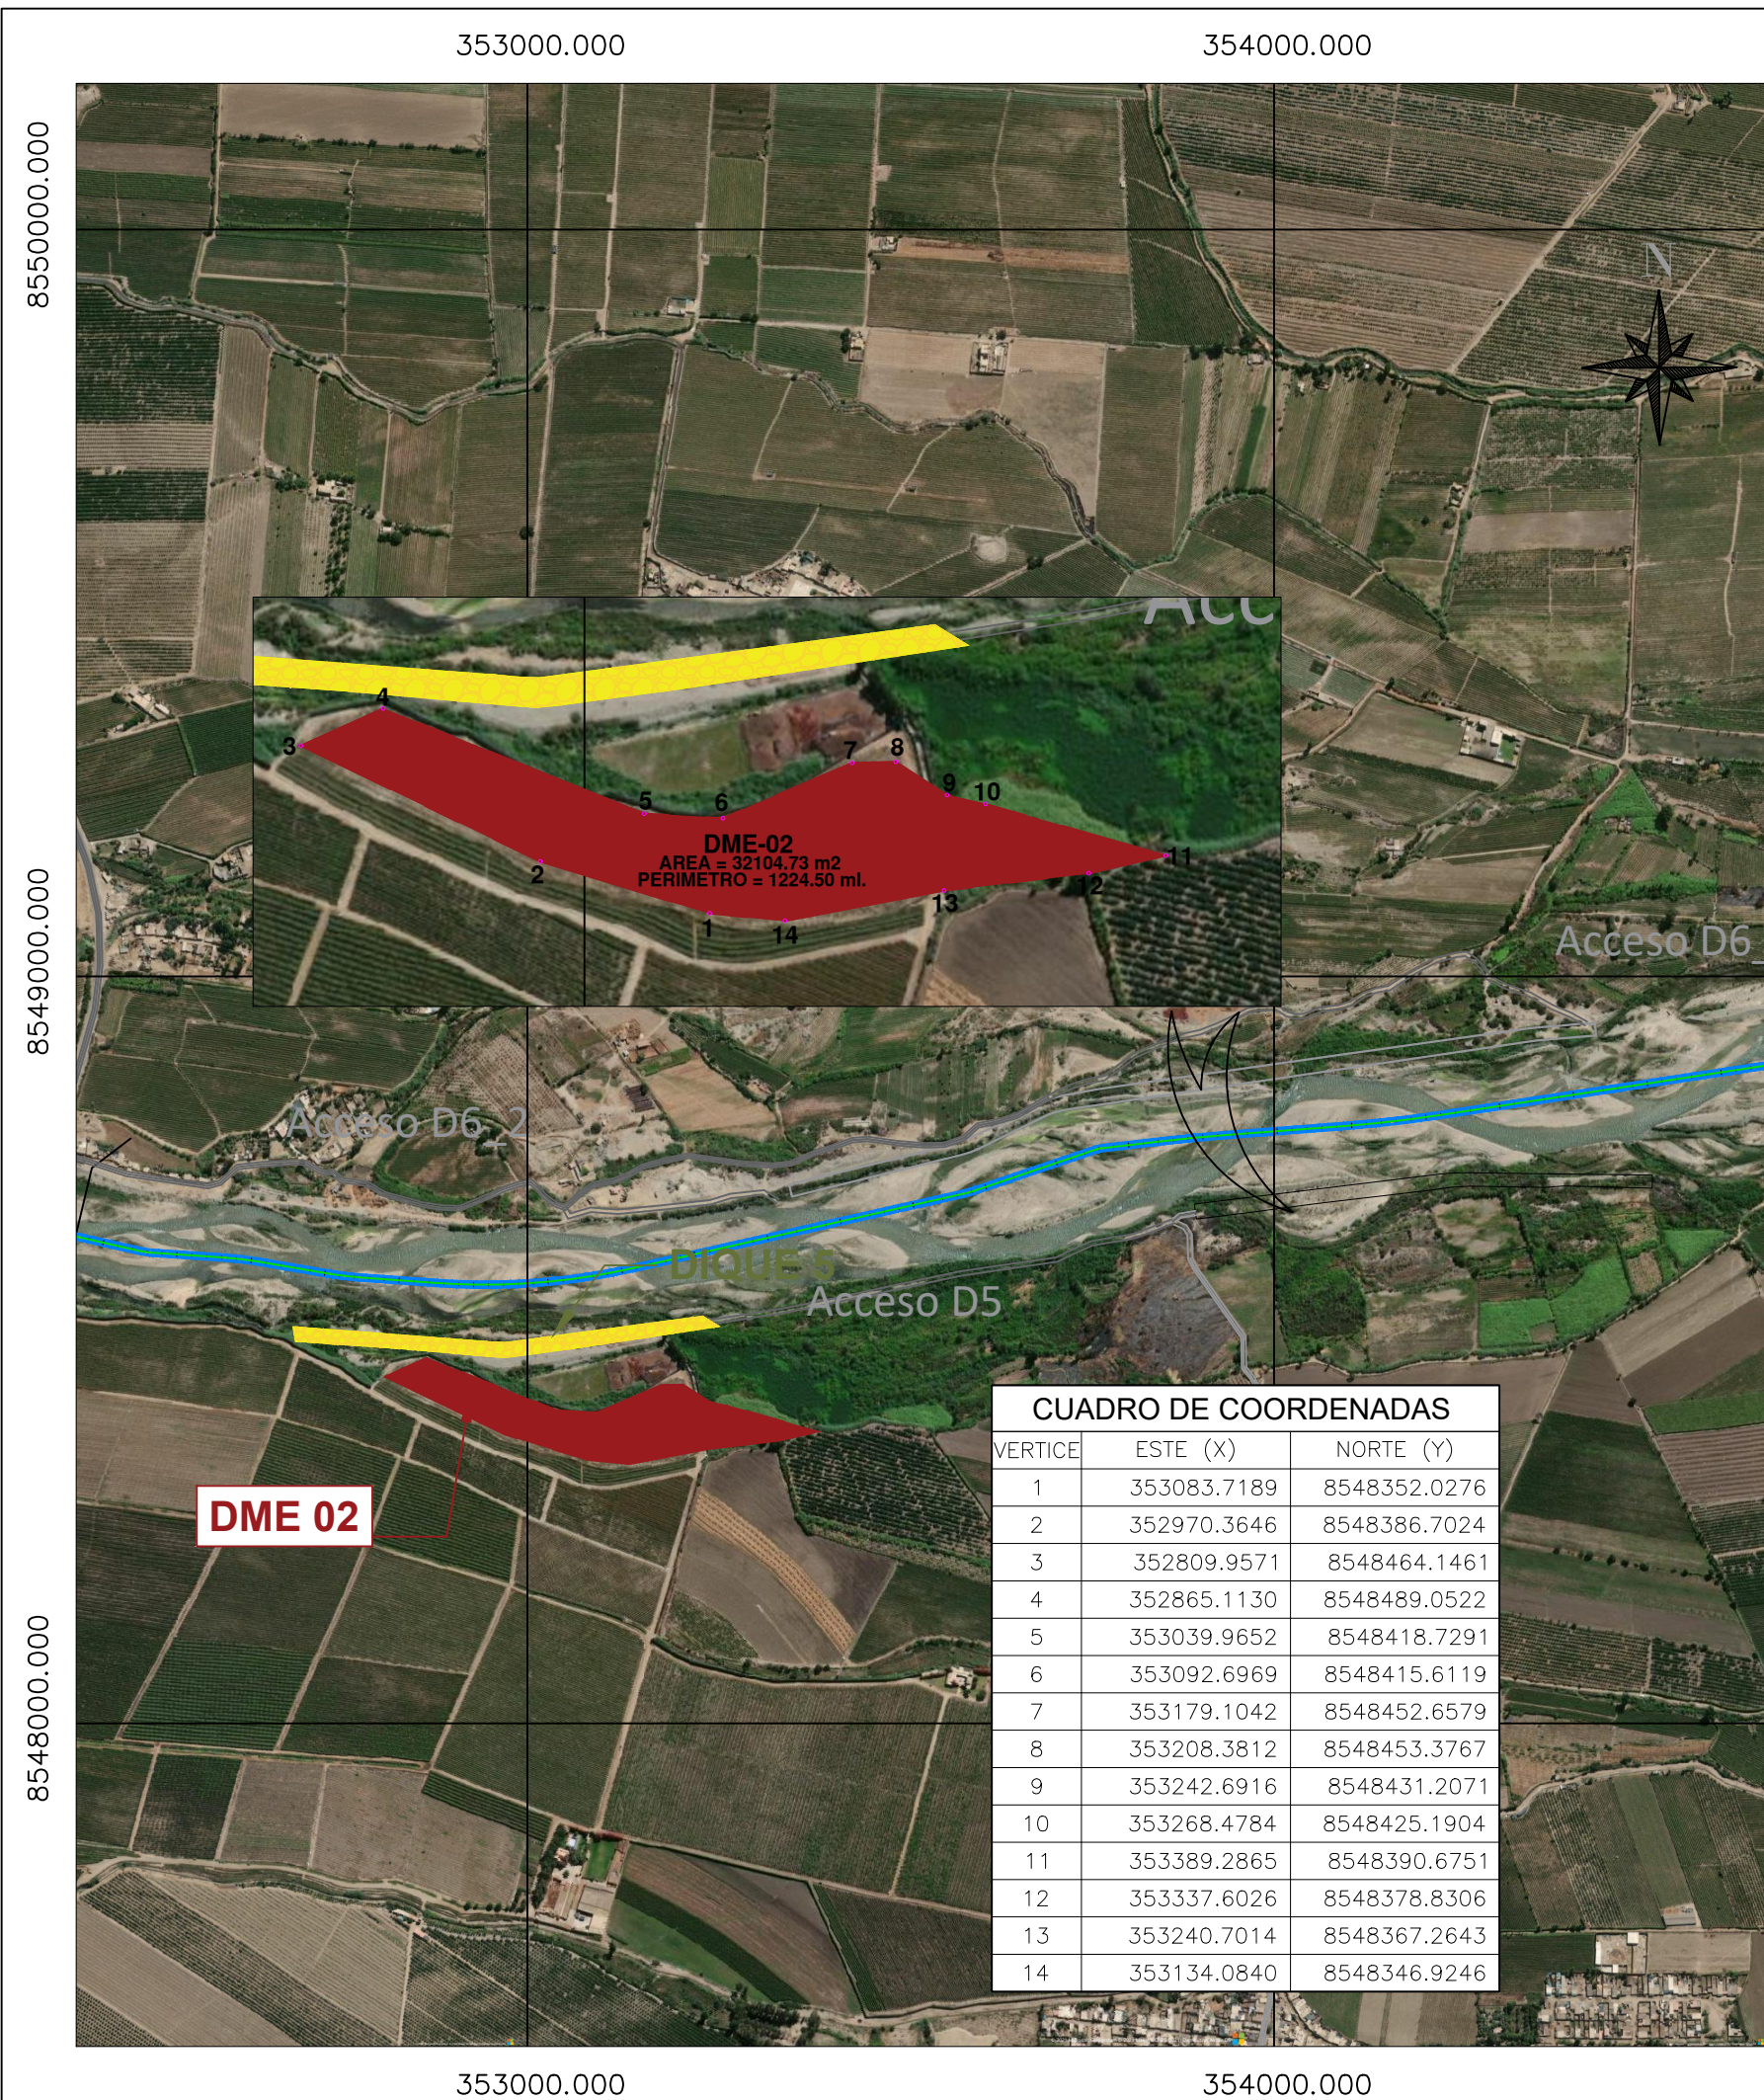
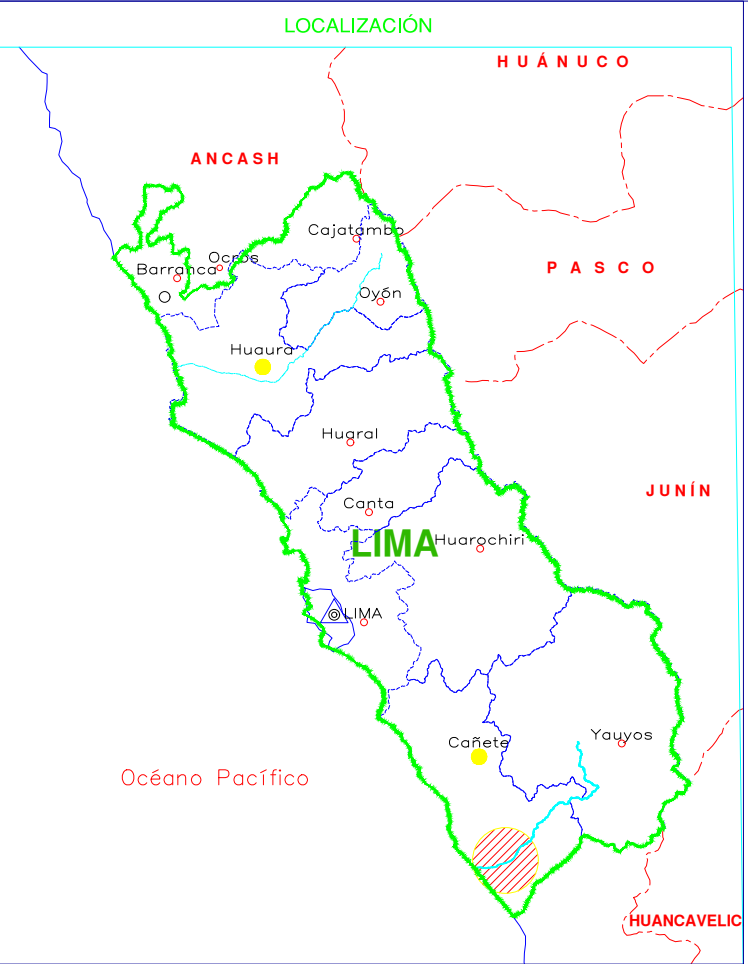


PLANOS DE UBICACIÓN DME/DMO

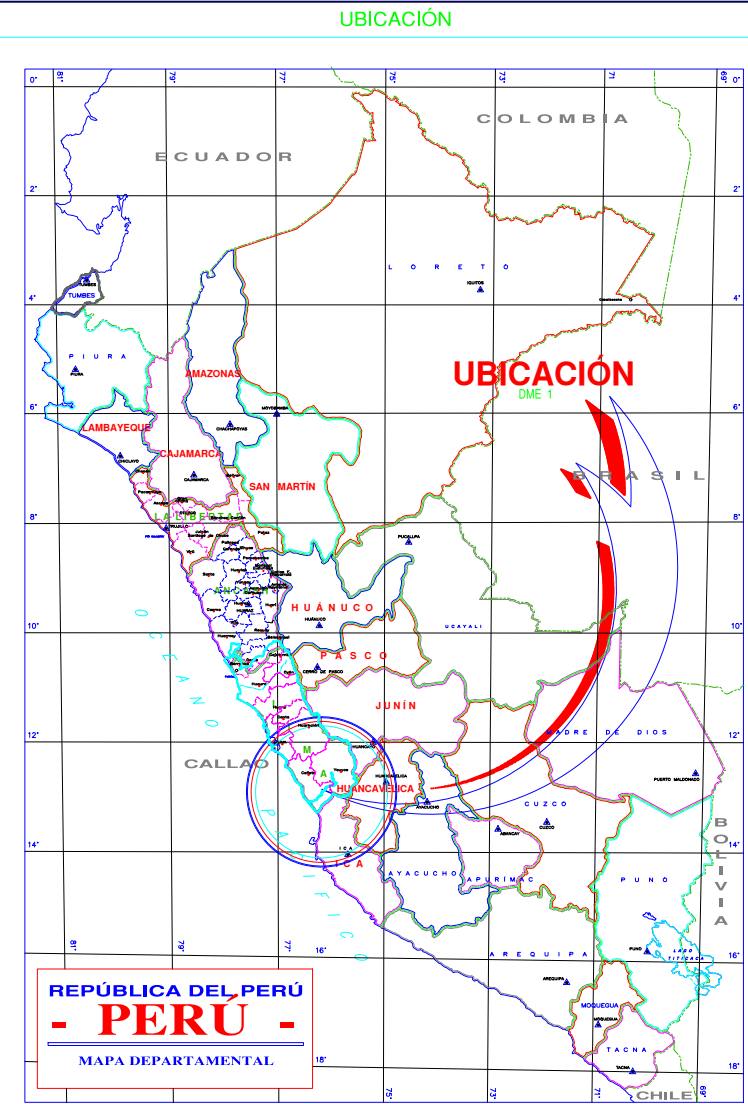

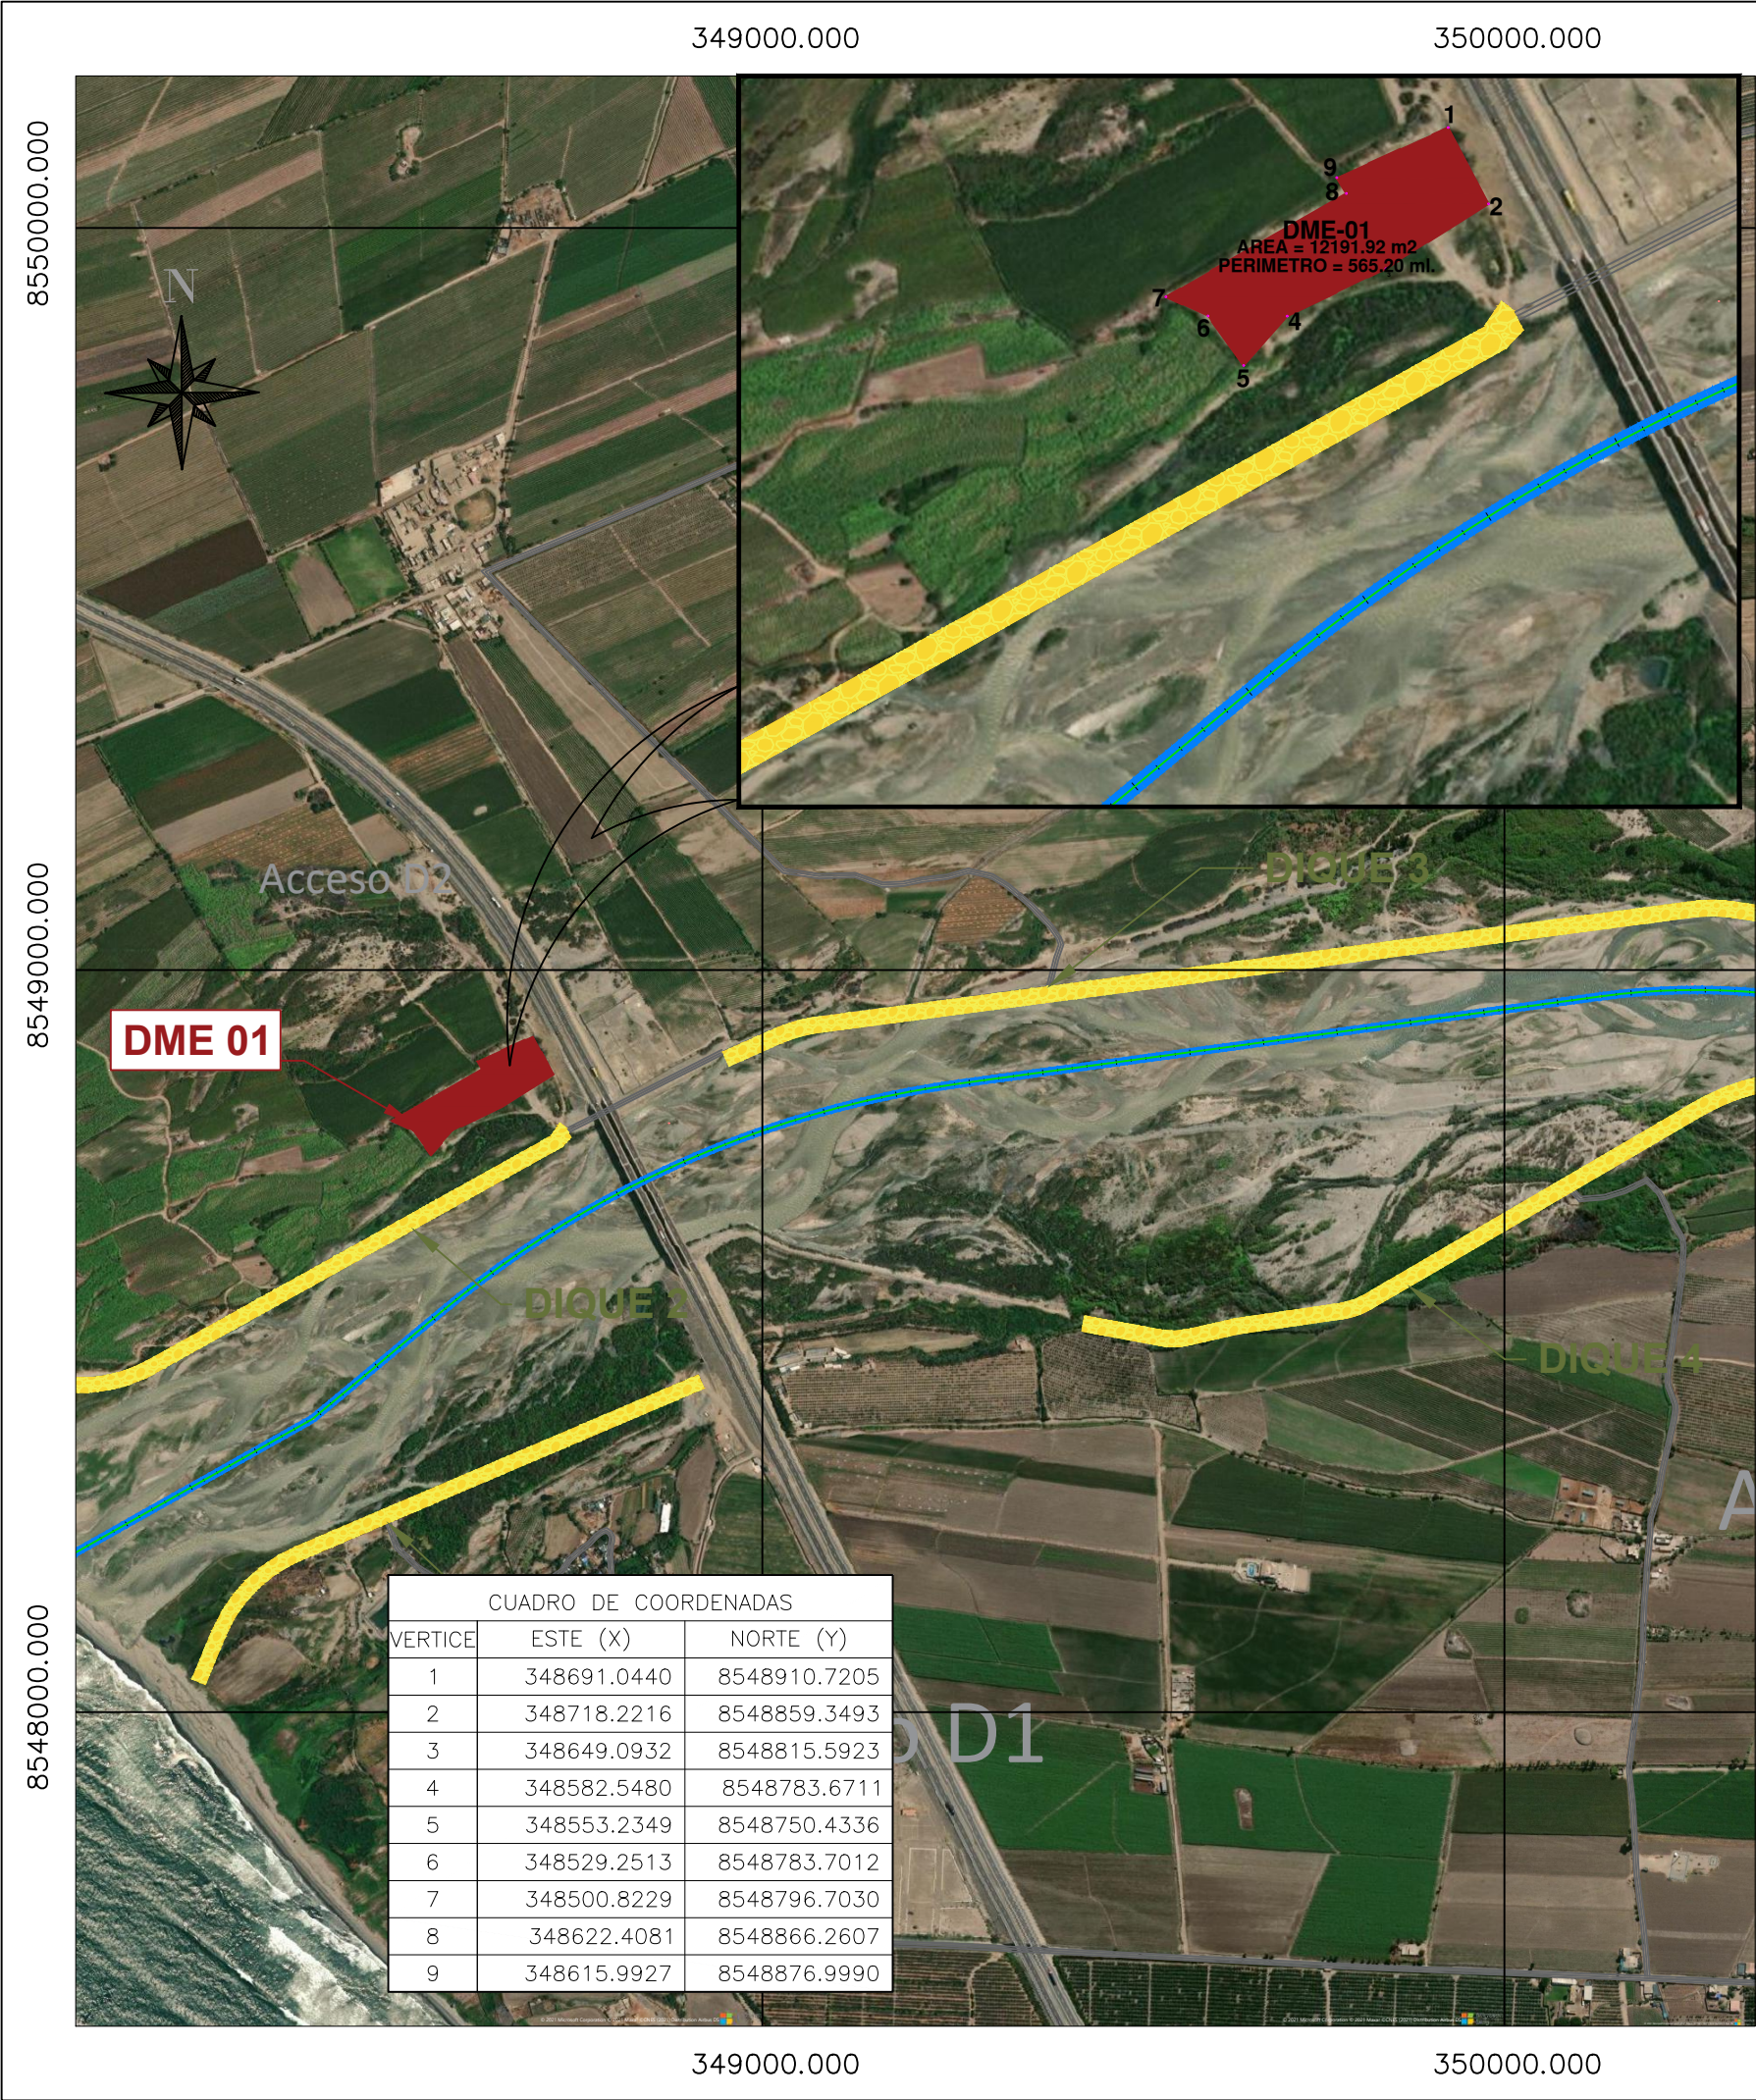

UBICACIÓN

ESCALA GRAFICA

LEYENDA

- Río Cañete
- DME
- Diques Seccion 1

REV	Nº	FECHA	DESCRIPCION DE LA REVISION	REVISADO	DIRECTOR

DISEÑO :	FECHA	FIRMA
DIBUJO :		
REVISION :		
APROBACION :		
DIRECTOR DE PROYECTO :		

PERÚ Presidencia del Consejo de Ministros

RECONSTRUCCIÓN CON CAMBIOS

DEFENSAS RIBEREÑAS RIO CAÑETE

PLANO

PLANO DE UBICACION DME 01 - DIQUES 1,2,3,4

ESPECIALIDAD :

USO :

ZONA :

ESCALA :	FECHA :	REV :
1/10000	22/10/21	00


CODIGO DEL PLANO :

8549000.000

8548500.000

355500.000


356000.000

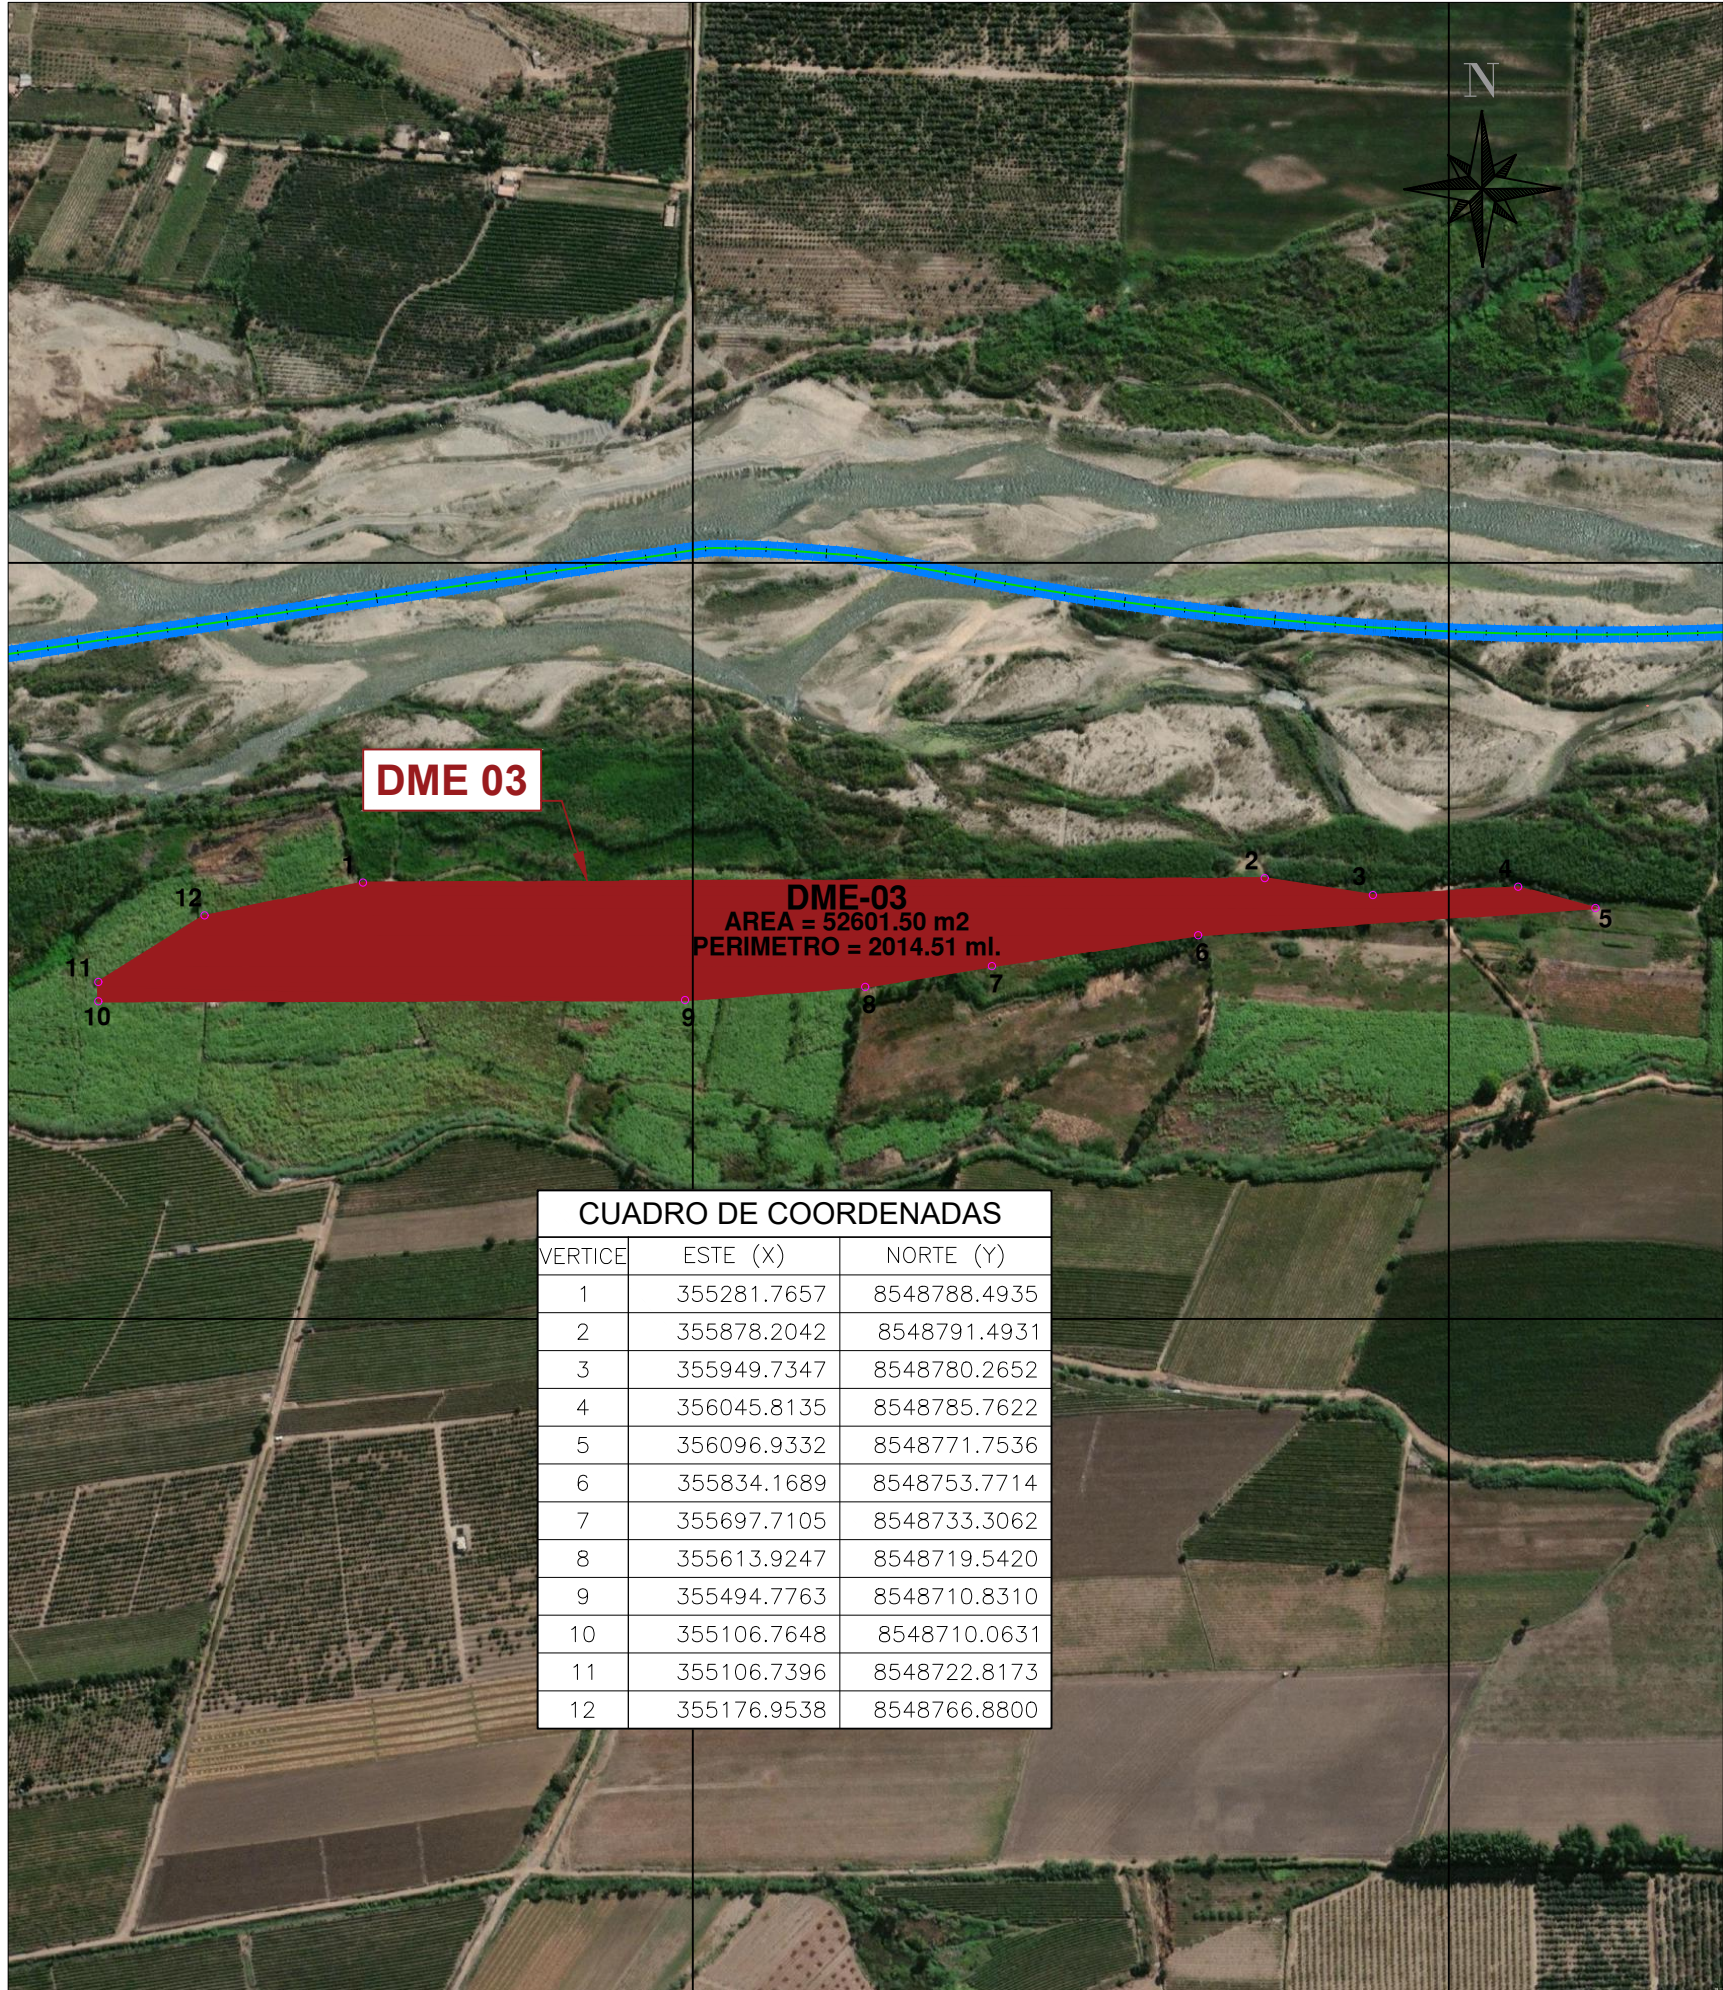


355500.000

356000.000


UBICACIÓN

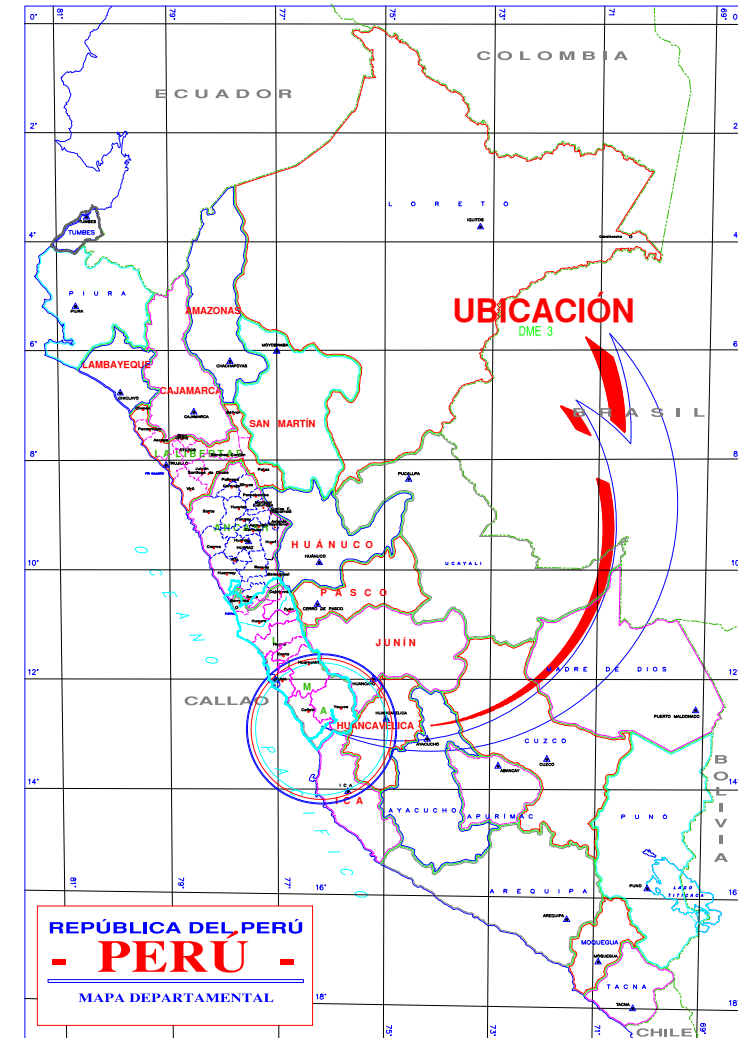

LOCALIZACIÓN

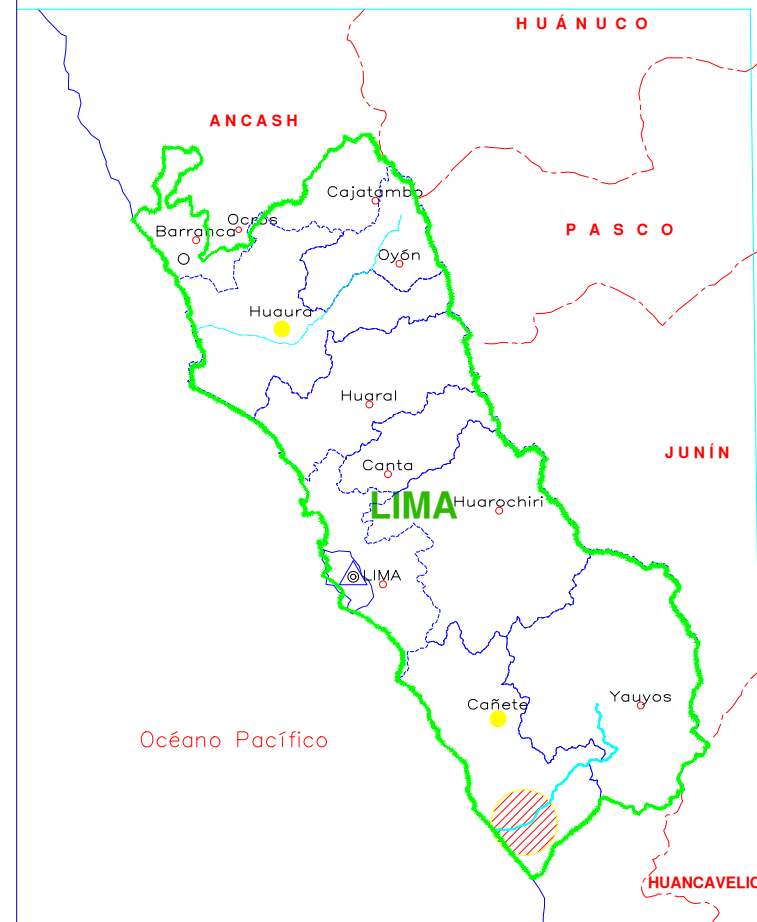

UBICACIÓN

 

ESCALA GRAFICA

LEYENDA
Río Cañete
DMO
DME
Diques Seccion 1

REV N°	FECHA	DESCRIPCION DE LA REVISION	REVISADO	DIRECTOR
--------	-------	----------------------------	----------	----------

DISEÑO :	FECHA	FIRMA
----------	-------	-------

DIBUJO :		
----------	--	--

REVISION :		
------------	--	--

APROBACION :		
--------------	--	--

DIRECTOR DE PROYECTO :		
------------------------	--	--

--	--	--

--	--	--

