


RÍO HUAURA

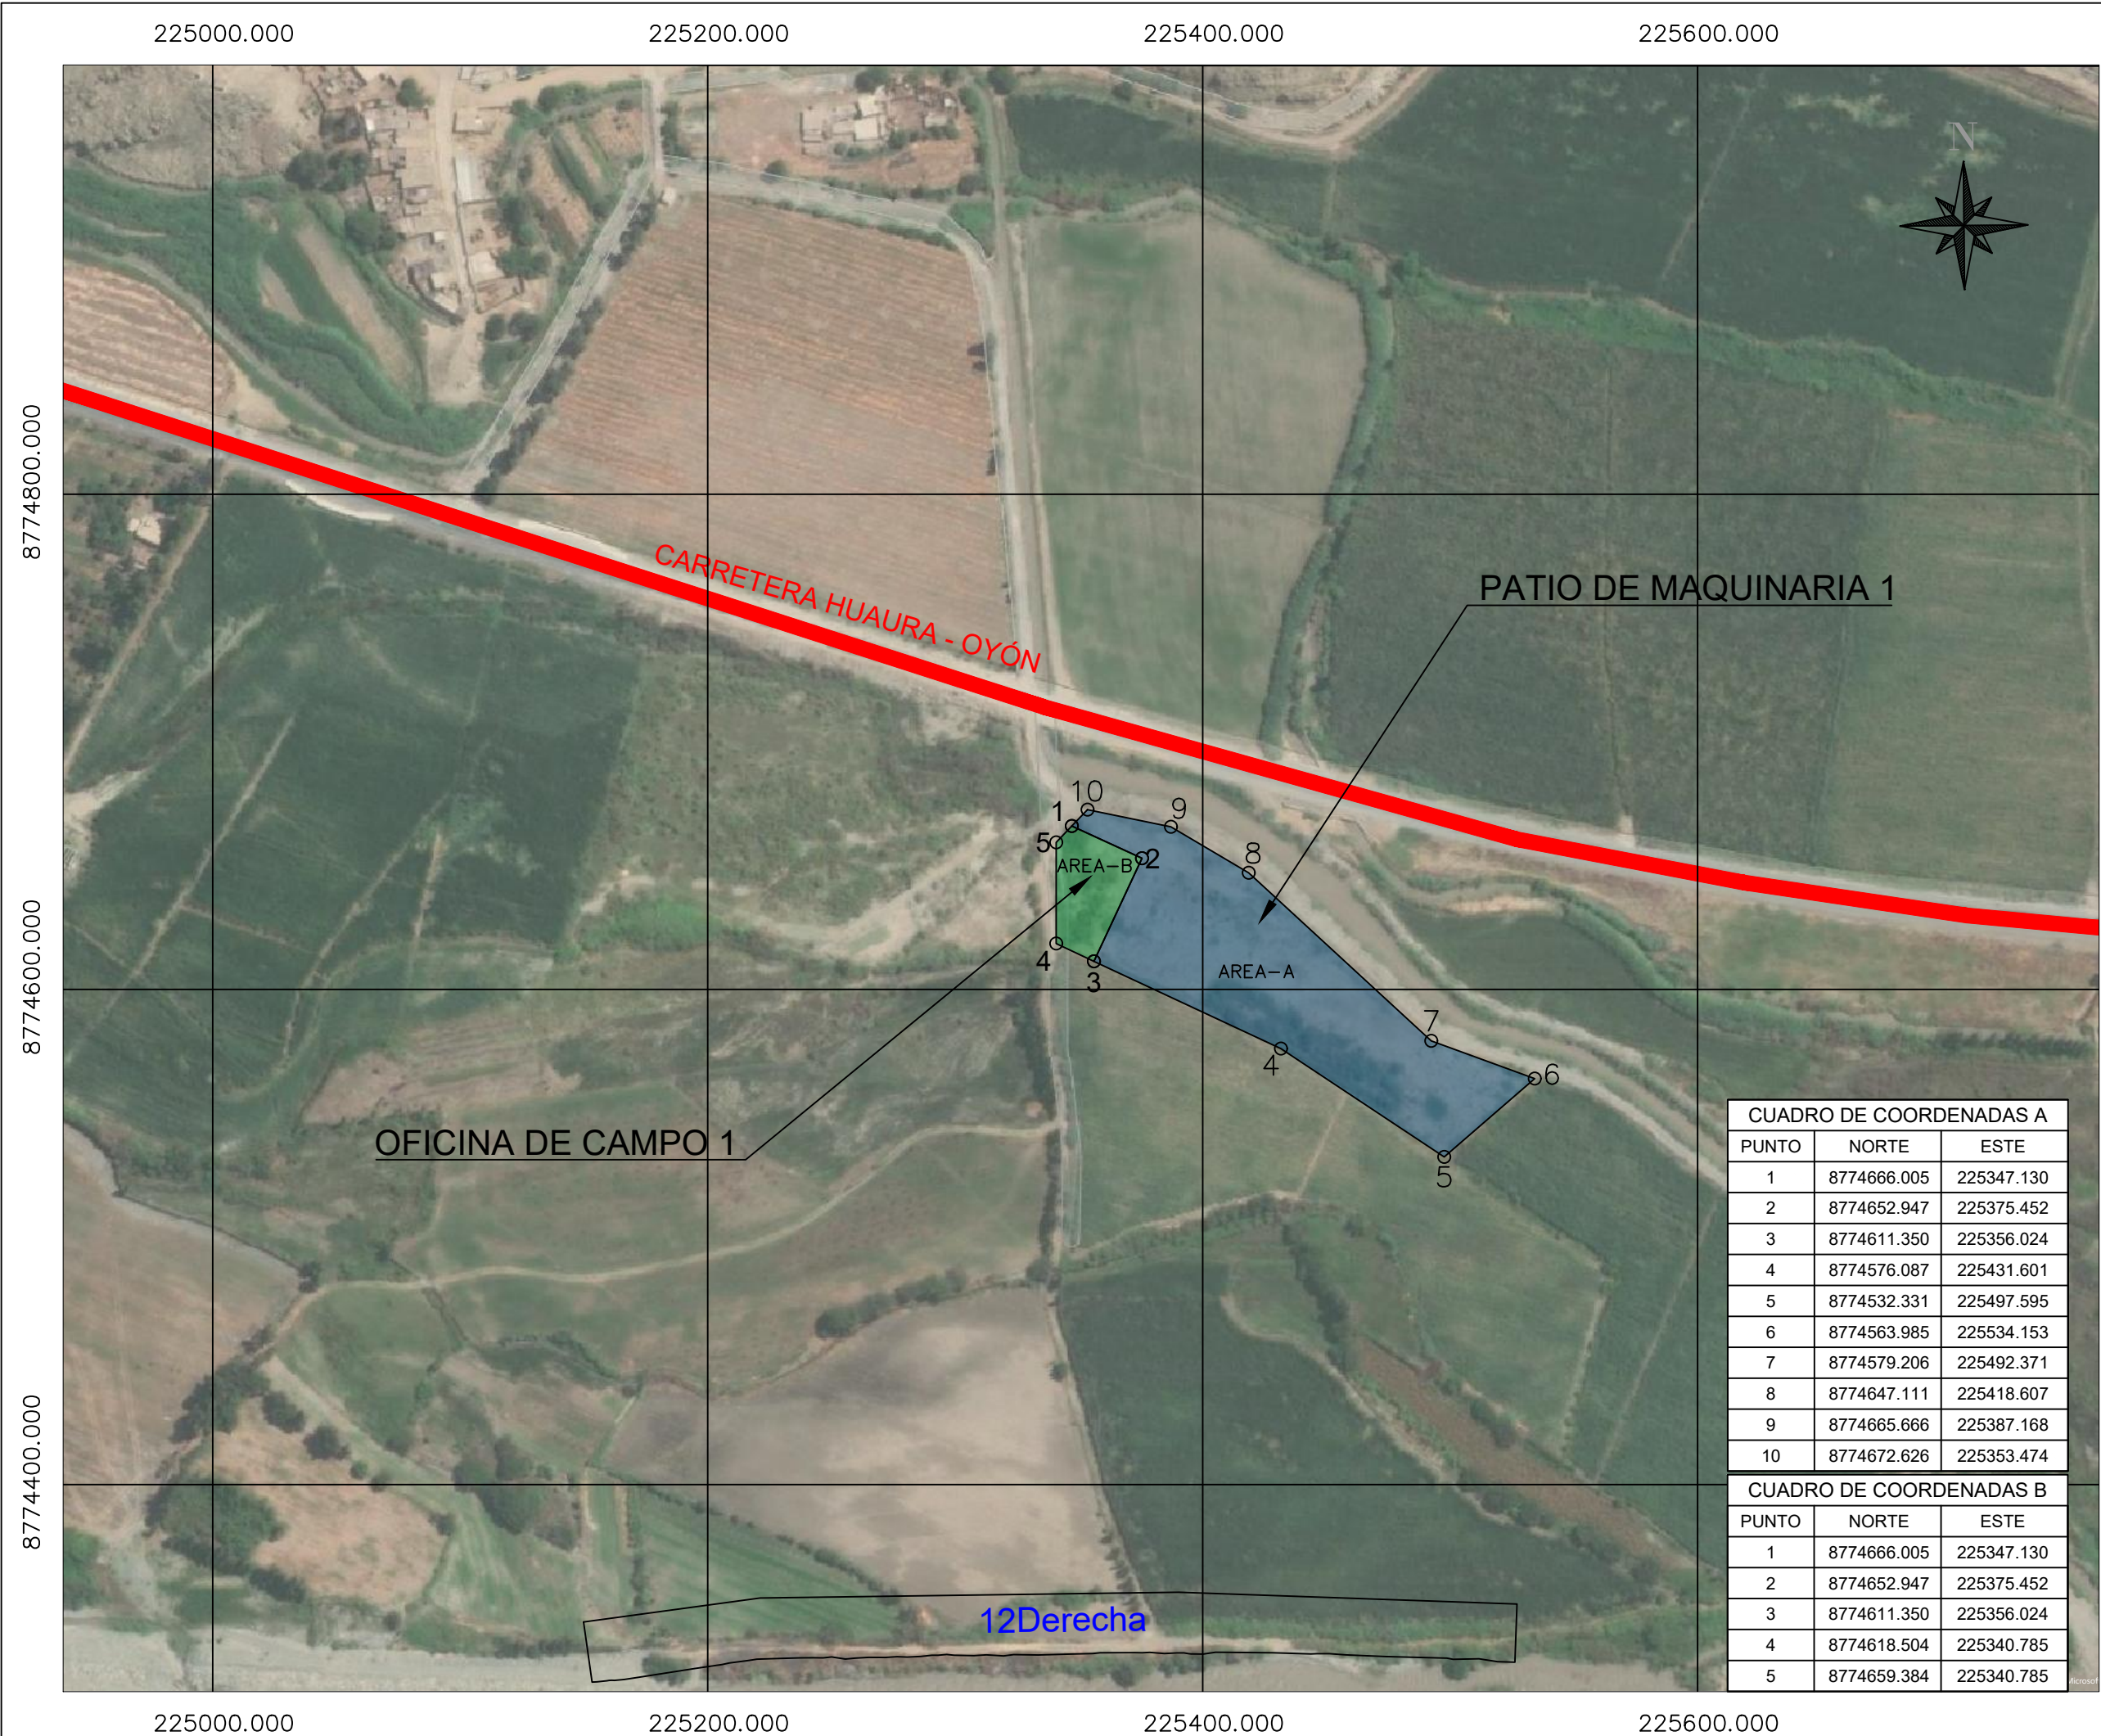

UBICACIÓN

ESCALA GRAFICA

- LEYENDA
- Centros Poblados
- Patio de Maquinaria
- Oficina de Campo

REV N°	FECHA	DESCRIPCION DE LA REVISION	REVISADO	DIRECTOR
--------	-------	----------------------------	----------	----------

	FECHA	FIRMA
DISEÑO :		
DIBUJO :		
REVISION :		
APROBACION :		
DIRECTOR DE PROYECTO :		

PERÚ

Presidencia del Consejo de Ministros

RECONSTRUCCIÓN

CON CAMBIOS

DEFENSAS RIBEREÑAS

RIO HUAURA

PLANO

PLANO DE UBICACION

PATIOS OFICINA 1

ESPECIALIDAD :

USO :

ZONA :

ESCALA :

1/2500


FECHA :

12/07/21

REV :

00

CODIGO DEL PLANO :

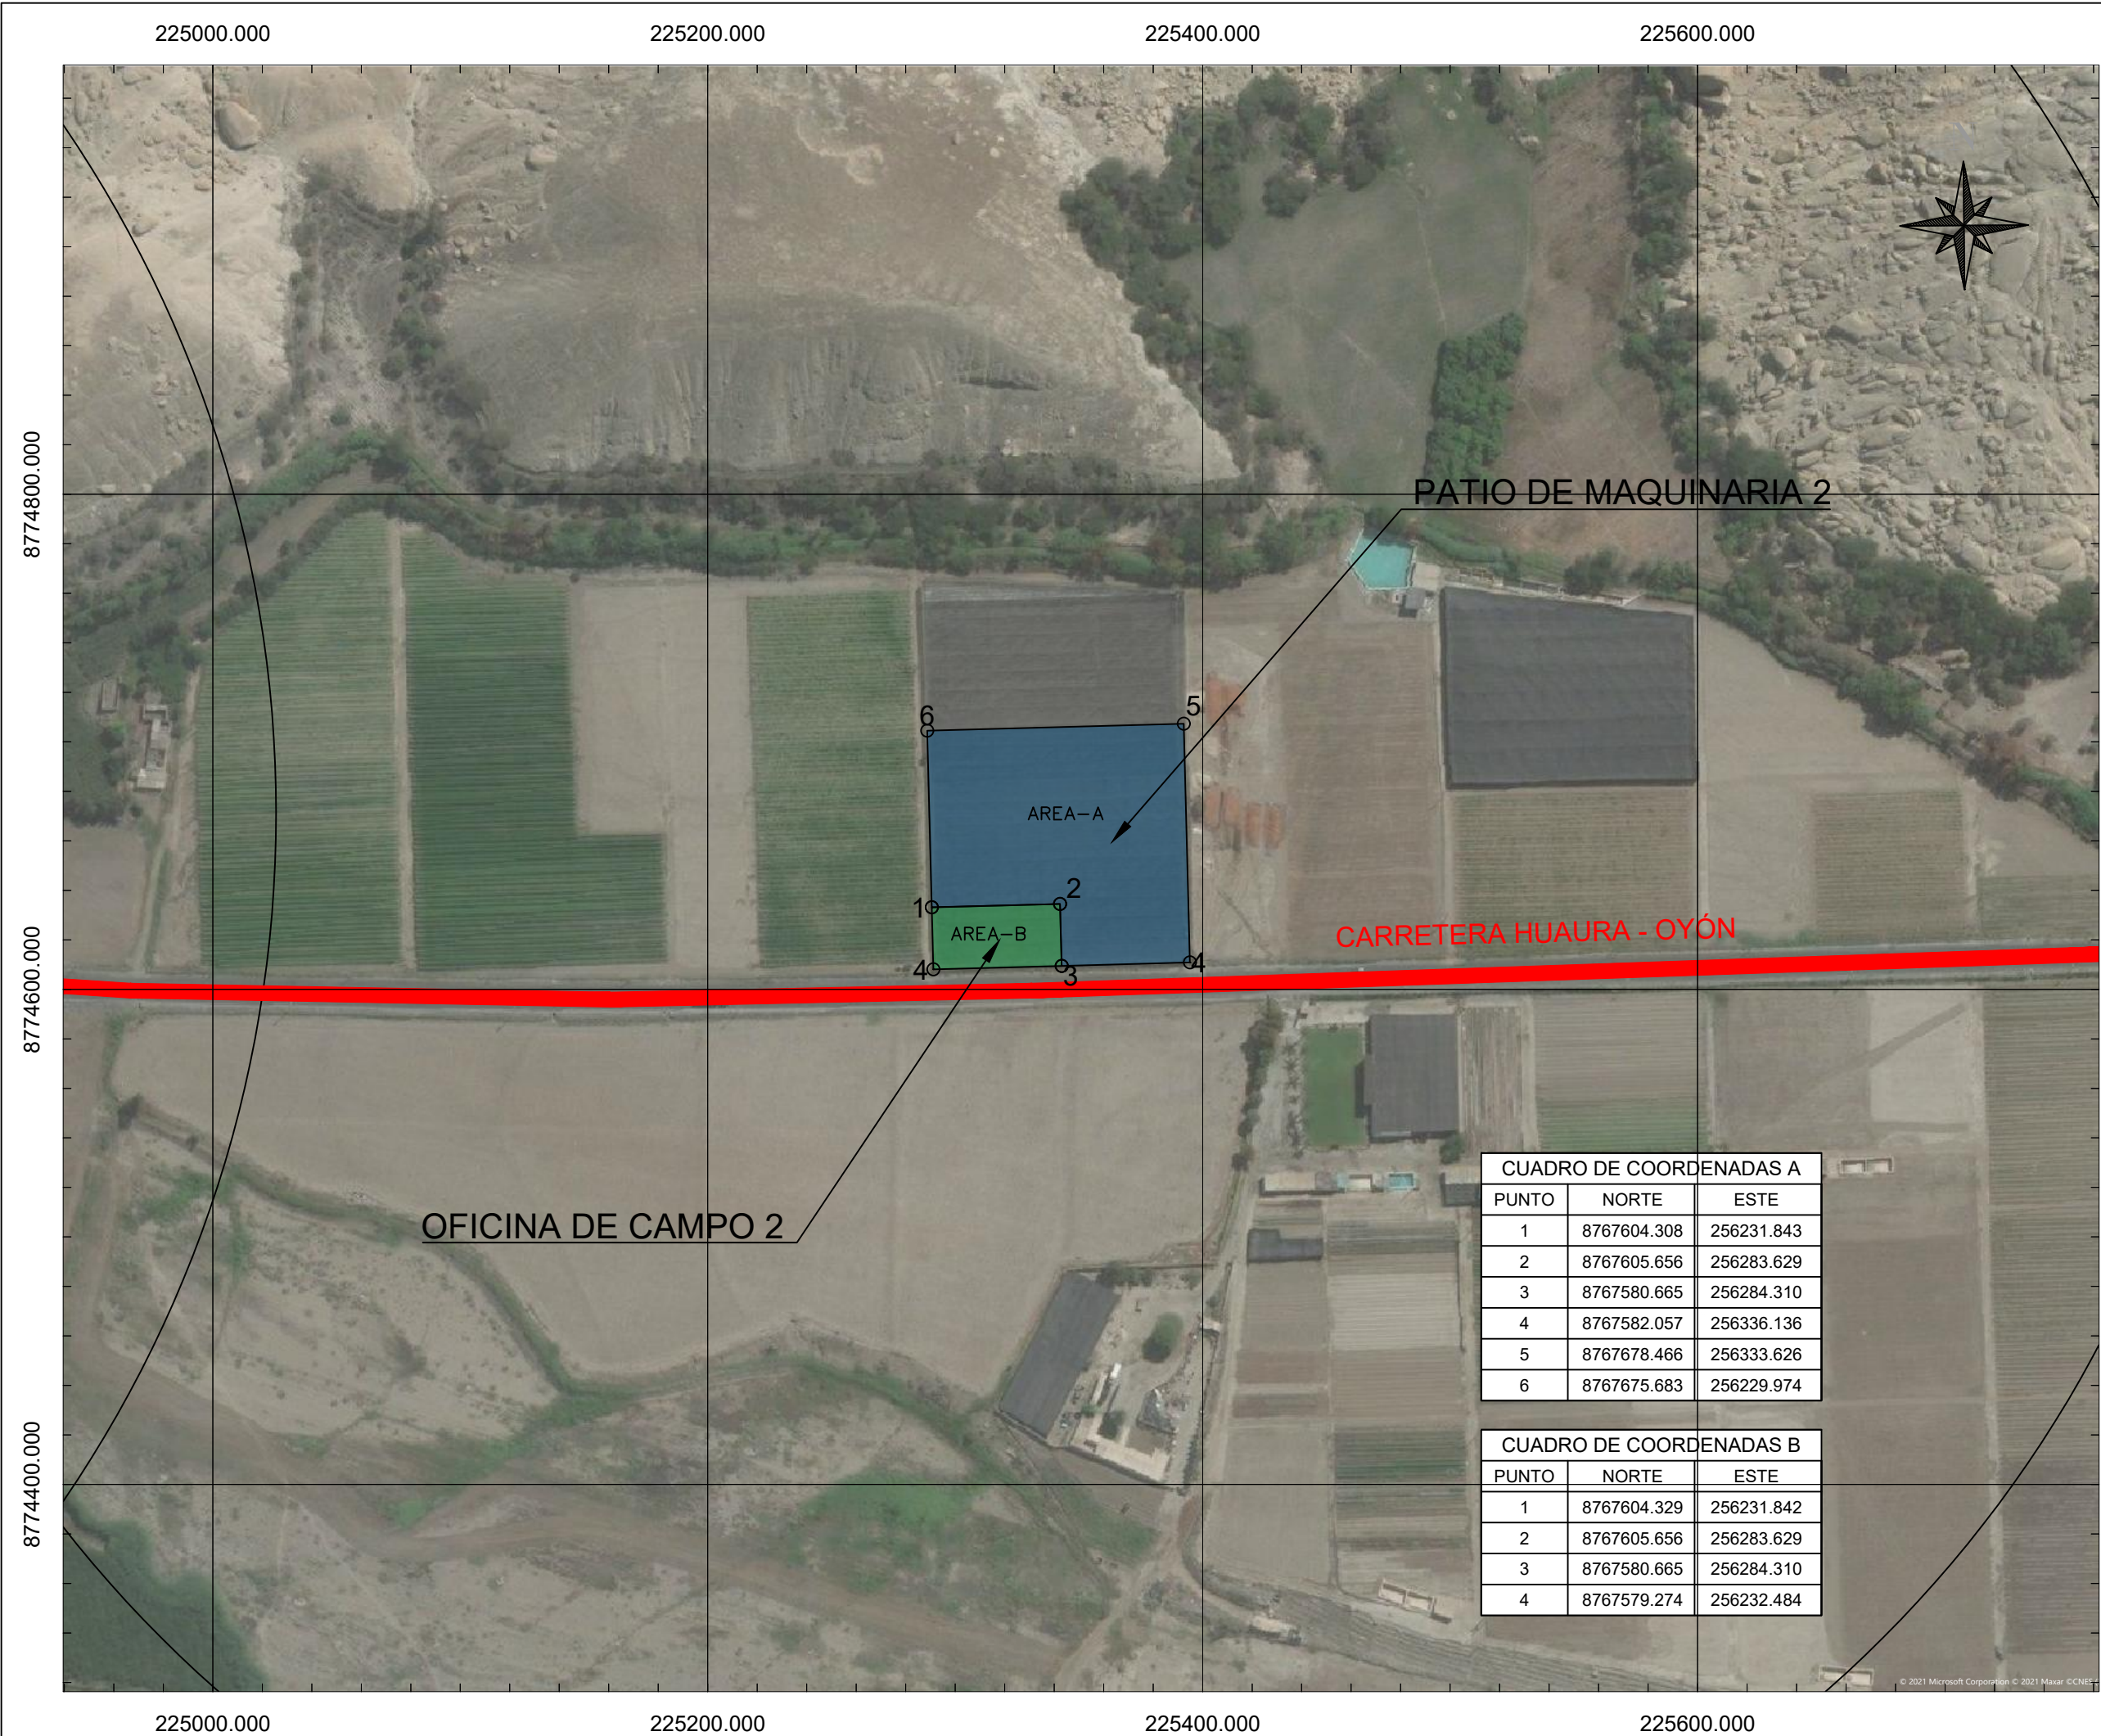

UBICACIÓN

ESCALA GRAFICA

LEYENDA

Centros Poblados

Patio de Maquinaria

Oficina de Campo

REV	N°	FECHA	DESCRIPCION DE LA REVISION	REVISADO	DIRECTOR
-----	----	-------	----------------------------	----------	----------

	FECHA	FIRMA
DISEÑO :		
DIBUJO :		
REVISION :		
APROBACION :		
DIRECTOR DE PROYECTO :		

PERÚ

Presidencia del Consejo de Ministros

RE

CONSTRUCCIÓN

CON CAMBIOS

DEFENSAS RIBEREÑAS
RIO HUAURA

PLANO

PLANO DE UBICACION
PATIOS OFICINA 2

ESPECIALIDAD :

USO :

ZONA :

ESCALA : 1/2500

FECHA : 12/07/21

REV : 00

CODIGO DEL PLANO :