



D:\UNEDRIE - OHLAGROUP\5.3. TOPOGRAFIA\5.3.2. HUARMEY\5.3.2.0. PLANOS INTERNO HUARMEY\00 - GENERALES PARA PRESENTACION\400199-004-MDA-00-000 REV E HUARMEY BAO.DWG

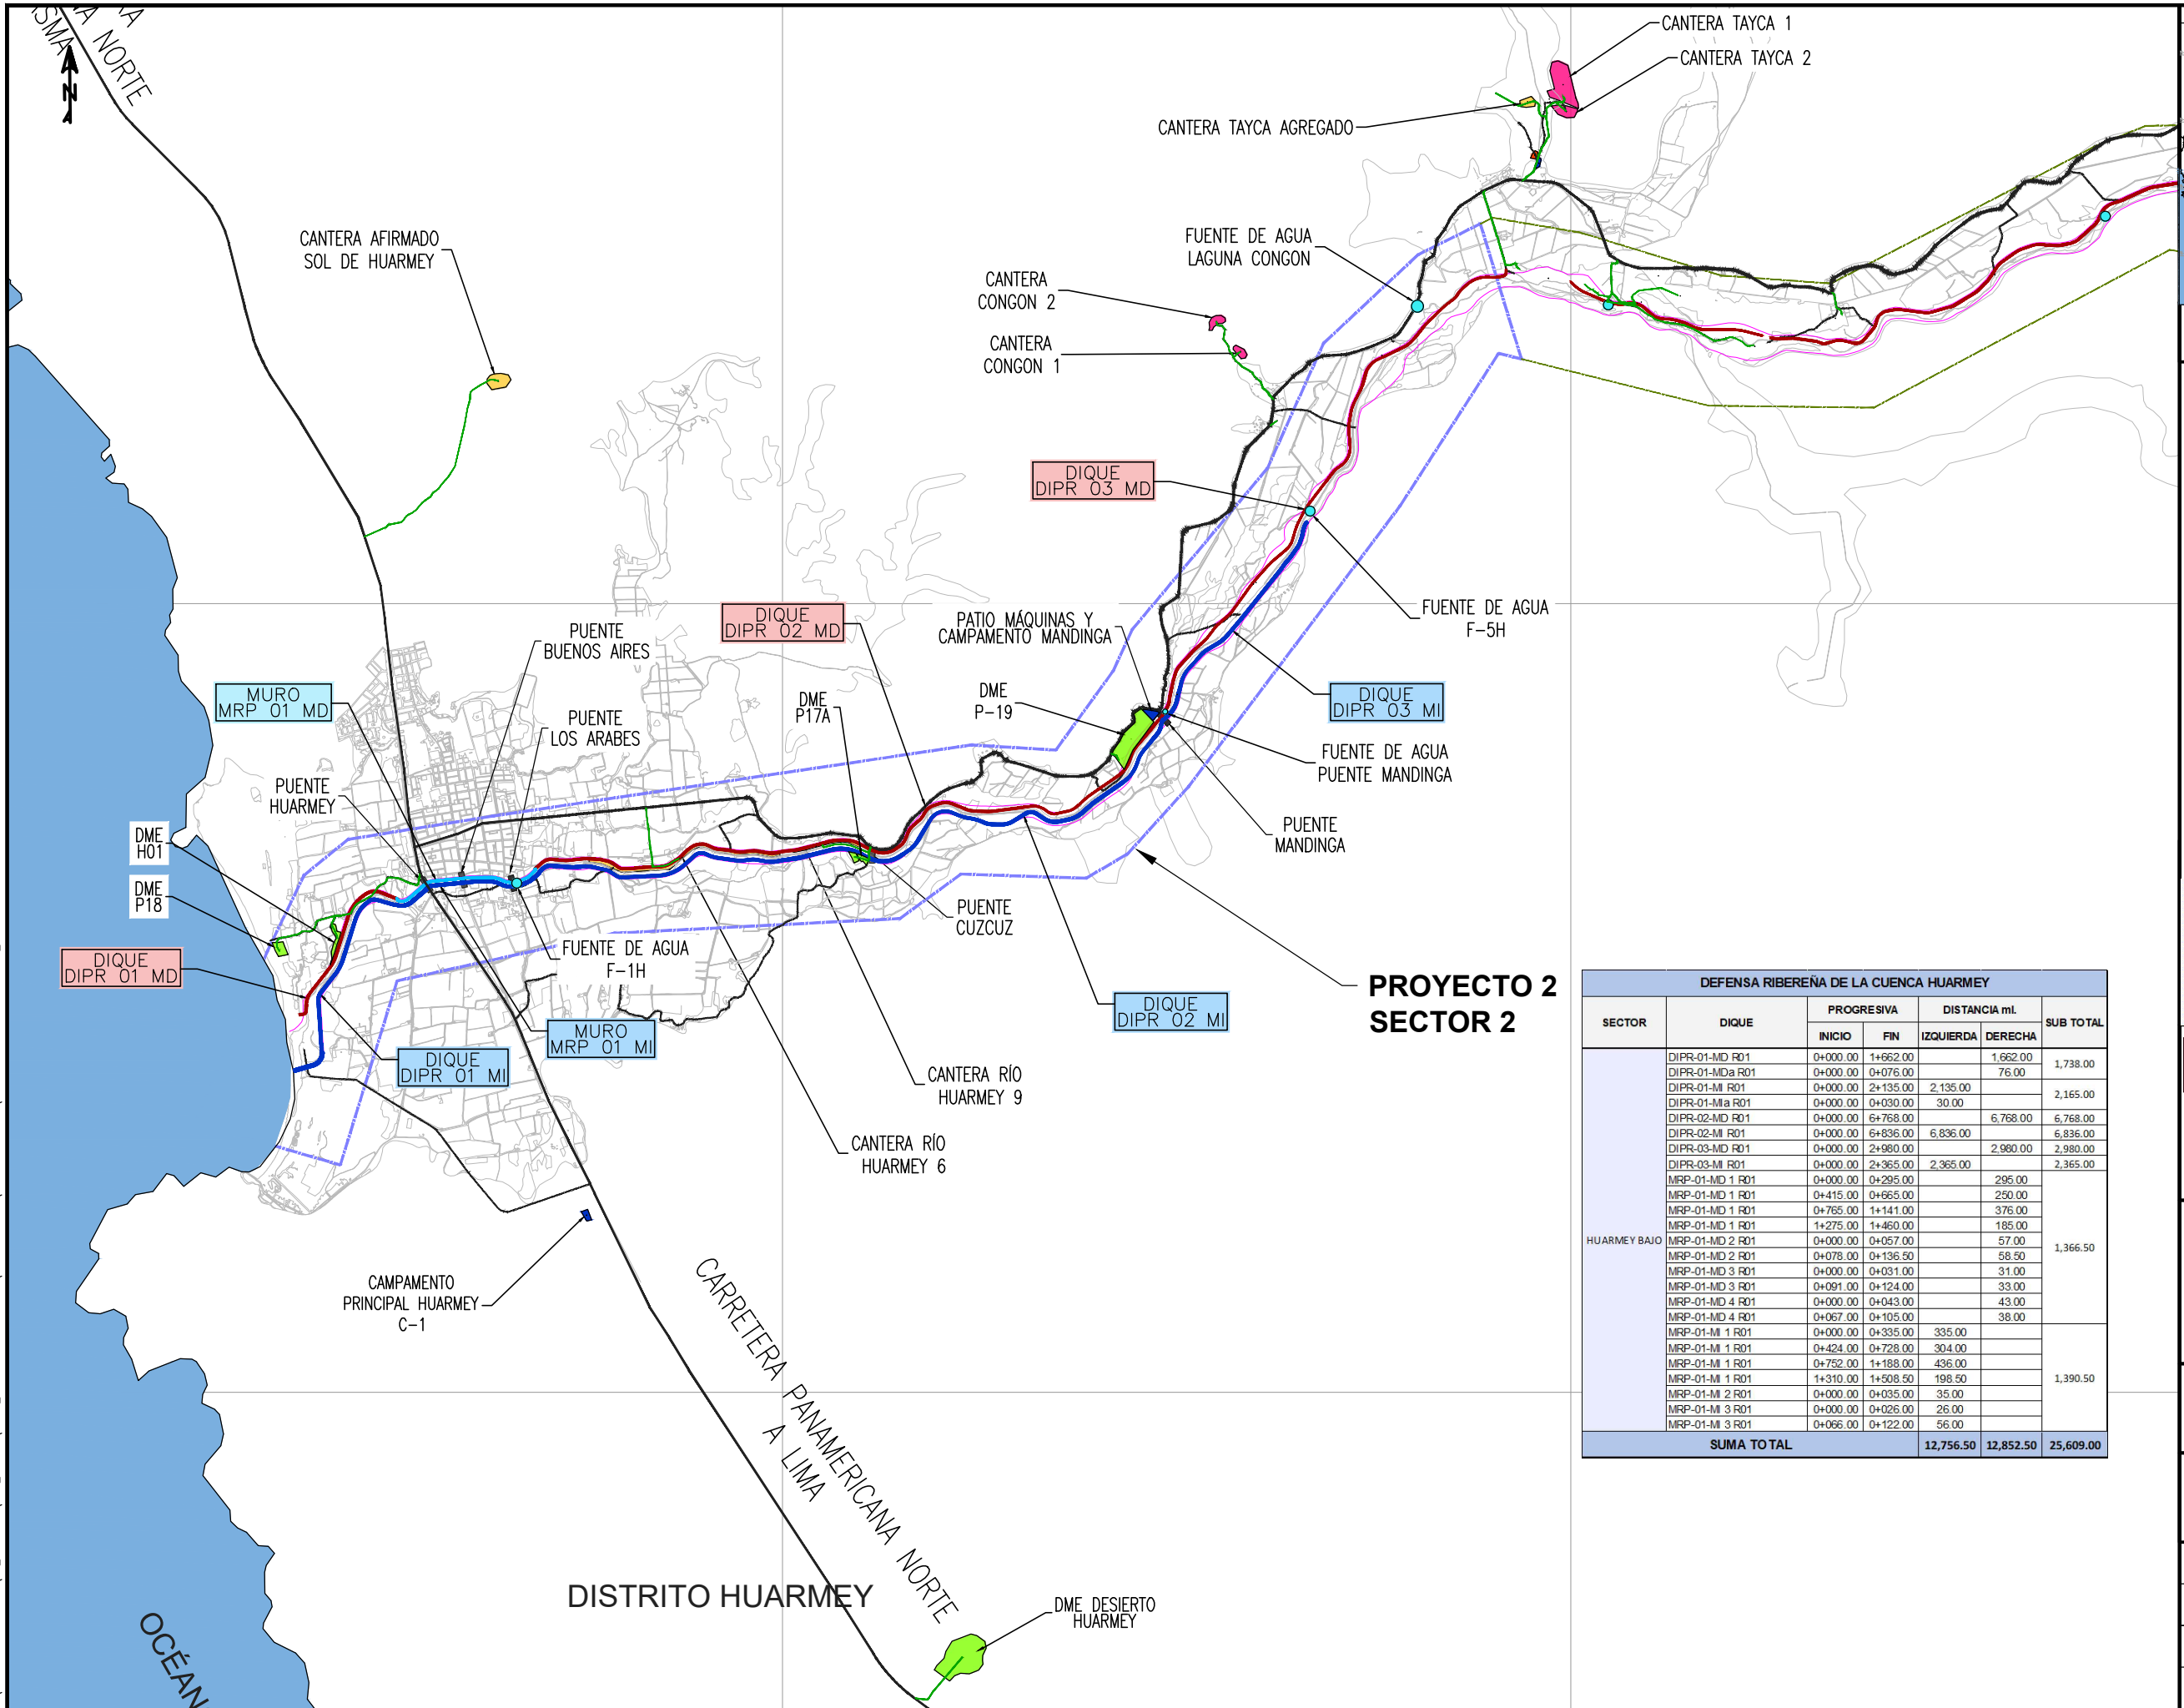

PROYECTO 2 SECTOR 2

DEFENSA RIBERENA DE LA CUENCA HUARMEY					
SECTOR	DIQUE	PROGRESIVA		DISTANCIA mL	
		INICIO	FIN	IZQUIERDA	DERECHA
HUARMEY BAJO	DIPR-01-MD R01	0+000.00	1+662.00		1,662.00
	DIPR-01-MDa R01	0+000.00	0+076.00		76.00
	DIPR-01-MI R01	0+000.00	2+135.00	2,135.00	
	DIPR-01-MIa R01	0+000.00	0+030.00	30.00	
	DIPR-02-MD R01	0+000.00	6+768.00		6,768.00
	DIPR-02-MI R01	0+000.00	6+836.00	6,836.00	
	DIPR-03-MD R01	0+000.00	2+980.00		2,980.00
	DIPR-03-MI R01	0+000.00	2+365.00	2,365.00	
	MRP-01-MD 1 R01	0+000.00	0+295.00		295.00
	MRP-01-MD 1 R01	0+415.00	0+665.00		250.00
	MRP-01-MD 1 R01	0+765.00	1+141.00		376.00
	MRP-01-MD 1 R01	1+275.00	1+460.00		185.00
	MRP-01-MD 2 R01	0+000.00	0+067.00		57.00
	MRP-01-MD 2 R01	0+078.00	0+136.50		58.50
	MRP-01-MD 3 R01	0+000.00	0+031.00		31.00
	MRP-01-MD 3 R01	0+091.00	0+124.00		33.00
	MRP-01-MD 4 R01	0+000.00	0+043.00		43.00
	MRP-01-MD 4 R01	0+067.00	0+105.00		38.00
	MRP-01-MI 1 R01	0+000.00	0+335.00	335.00	
	MRP-01-MI 1 R01	0+424.00	0+728.00	304.00	
	MRP-01-MI 1 R01	0+752.00	1+188.00	436.00	
	MRP-01-MI 1 R01	1+310.00	1+508.50	198.50	
	MRP-01-MI 2 R01	0+000.00	0+035.00	35.00	
	MRP-01-MI 3 R01	0+000.00	0+026.00	26.00	
	MRP-01-MI 3 R01	0+066.00	0+122.00	56.00	
SUMA TOTAL				12,756.50	12,852.50
					25,609.00

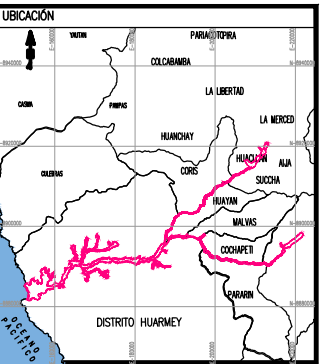

- LEYENDA**
- CANTERA AGREGADO
 - CANTERA ROCA
 - DME
 - CAMPAMENTO
 - PATIO DE MÁQUINAS
 - ACOPIO TEMPORAL
 - ÁREAS AUXILIARES DEESTIMADAS POR TYPs
 - POLVORIN
 - FUENTE DE AGUA
 - VIA ASFALTADA
 - TROCHA
 - FAJA MARGINAL
 - ACCESO
 - PUENTE
 - DIQUE MARGEN DERECHO (MD)
 - DIQUE MARGEN IZQUIERDO (MI)
 - DIQUE TRANSVERSAL

NOTAS:
1. TODAS LAS DIMENSIONES ESTÁN DADAS EN METROS, A MENOS QUE SE INDIQUE OTRA UNIDAD.
2. TODAS LAS ELEVACIONES ESTÁN DADAS EN METROS SOBRE EL NIVEL DEL MAR (m.s.n.m.) Y CORRESPONDEN A ELEVACIONES ABSOLUTAS SOBRE EL NIVEL DEL MAR.
3. SISTEMA DE COORDENADAS UTM, DATUM WGS84, ZONA 18S.



DEFENSAS RIBERENAS RIO CASMA - HUARMEY

PLANO
PLANO DE UBICACIÓN
CANTERAS Y DME'S
HUARMEY

ESPECIALIDAD :

MEDIO AMBIENTE

USO :
INTERNO

ZONA :
HUARMEY BAJO

ESCALA :
20,000

FECHA :
10/03/2023

REV :
E

CODIGO DEL PLANO :
400199-004-MDA-00-000