


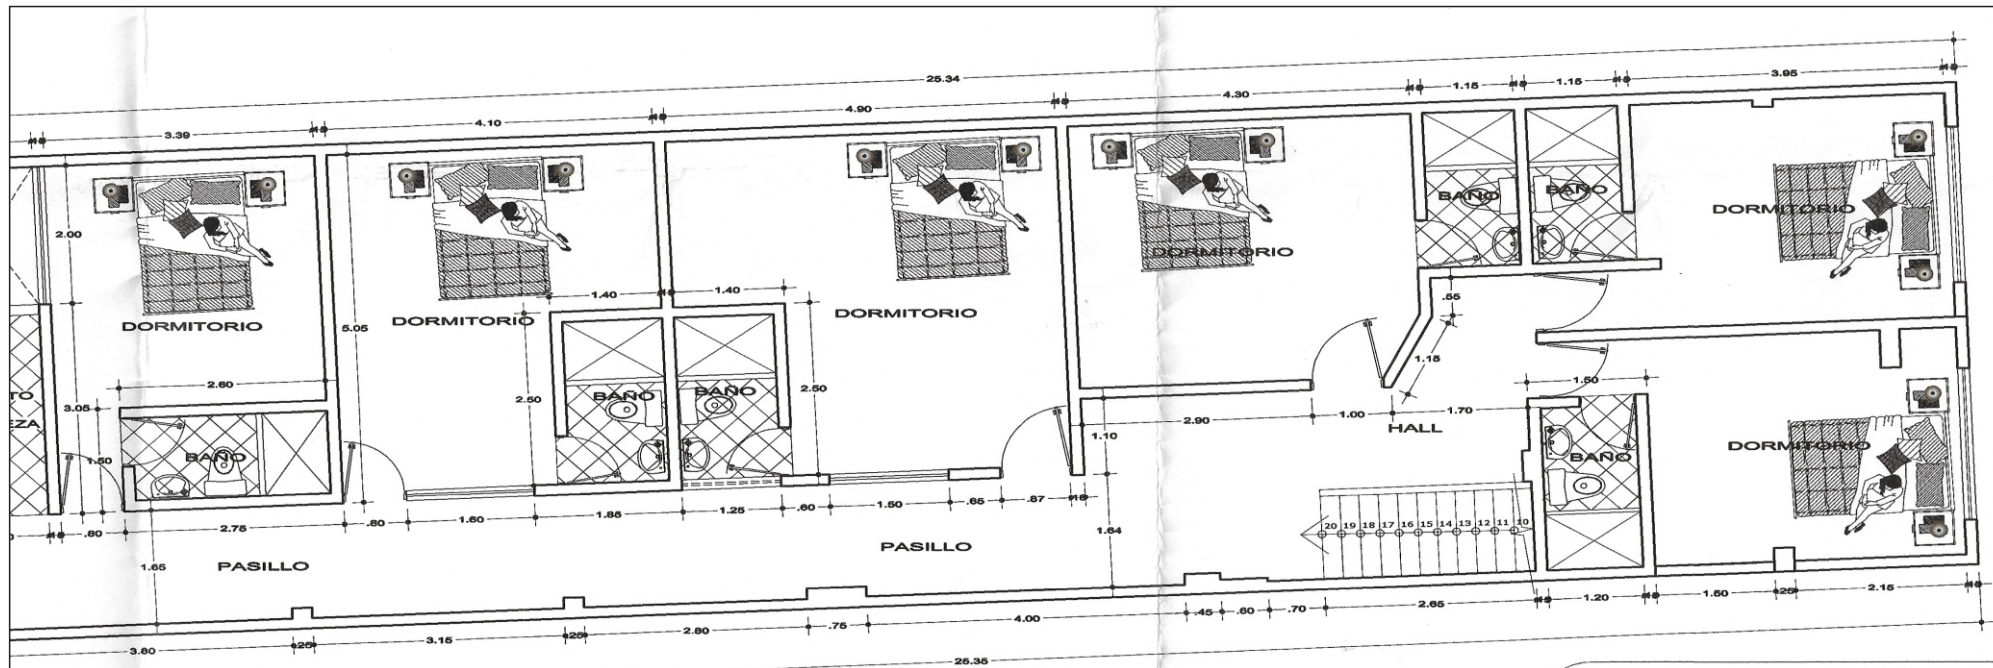

PROYECTO

HOSTAL EL KAIRO

PROPIEDAD

MILUSKA ARAUCO HUICHO

UBICACION
PROGRAMA DE VIVIENDA HAB. URB.
ZONA ESTE, MZ. J, LITE N° 18-19
CODIGO DE PREDIO N°
DISTRITO : CASMA
PROVINCIA : CASMA
REGION : ANCASH

SELLO DE APROBACION

DISEÑO

ESPECIALIDAD

ARQUITECTURA
PLANO
DISTRIBUCION GENERAL
1ra. y 2da. PLANTA

ESCALA
1/75

FECHA
ABRIL 2020

PROFESIONAL RESPONSABLE

Javier M. Cabello Polo
ING. CIVIL
REG. CIP N° 120899

CLAVE

ARQ-1

NUMERO DE
LAMINA

1/1