ACCESOS A INTERVENIR

N°	ACCESOS	INTERVENCION	TIPO DE VIA	LONGITUD (m)
1	LI-103	Rehabilitacion	Vecinal	1,935.04
		Nuevo	Vecinal	403.68
2	LI-103-5	Nuevo	Vecinal	864.78
3	LI-103-5.1	Sin Intervencion	Vecinal	930.00
4	LI-103-5.1.1	Sin Intervencion	Penetracion al rio	1,645.22
5	ACC-DME-8.4	Nuevo	Vecinal	220.00
6	LI-672-4.3	Nuevo	Vecinal	306.85
		Sin Intervencion	Vecinal	313.30
		Nuevo	Vecinal	389.86
7	PE-1N-C7	Sin Intervencion	Vecinal	356.68
		Nuevo	Vecinal	183.62
8	PE-1N-C2	Sin Intervencion	Vecinal	287.01
		Rehabilitacion	Vecinal	447.99
9	PE-1N-C2.1	Nuevo	Penetracion al rio	105.00
10	PE-1N-C4	Rehabilitacion	Vecinal	2,150.00
11	PE-1N-C4.1	Rehabilitacion	Vecinal	410.00
12	PE-1N-C3	Rehabilitacion	Vecinal	2,661.43
13	PE-1N-C3.1	Nuevo	Vecinal	425.53
14	PE-1N-C3.2	Sin Intervencion	Vecinal	1,531.79
15	PE-1N-C3.2.1	Rehabilitacion	Vecinal	600.00
16	PE-1N-C3.2.2	Rehabilitacion	Vecinal	676.88
17	PE-1N-C3.2.2.1	Nuevo	Penetracion al rio	100.00
18	PE-1N-C3.2.3	Sin Intervencion	Vecinal	186.18
19	PE-1N-C3.2.4	Nuevo	Penetracion al rio	250.00
20	ACC-DME-8.1	Rehabilitacion	Vecinal	645.00
21	LI-672-3	Sin Intervencion	Vecinal	3,219.00
22	LI-672-4	Sin Intervencion	Vecinal	595.00
23	LI-672-4.1	Nuevo	Vecinal	4,230.00
24	LI-672-4.2	Sin Intervencion	Penetracion al rio	200.00
25	LI-672-5	Sin Intervencion	Vecinal	2,259.46
		Rehabilitacion	Vecinal	644.28
26	LI-672-5.1	Nuevo	Penetracion al rio	125.00
27	LI-672-5.2	Nuevo	Vecinal	880.00
28	LI-672-5.3	Nuevo	Penetracion al rio	25.00
29	LI-672-5.4	Nuevo	Penetracion al rio	245.66
30	LI-672-6	Sin Intervencion	Vecinal	315.98
		Nuevo	Vecinal	180.81
31	LI-672-6.1	Sin Intervencion	Vecinal	3,701.56
38	LI-677	Sin Intervencion	Vecinal	5,302.16
56	ACC-OS1	Sin Intervencion	Vecinal	1,045.00
57	ACC-OS2	Sin Intervencion	Vecinal	291.18
58	ACC-OS2-A	Rehabilitacion	Vecinal	1,482.75

N°	ACCESOS	INTERVENCION	TIPO DE VIA	LONGITUD (m)
1	ACC-OS2-A-C1	Rehabilitacion	Vecinal	1,044.91
		Nuevo	Vecinal	2,659.00
2	LI-630.1.1	Nuevo	Vecinal	2,005.88
3	LI-677-3.1	Nuevo	Vecinal	1,772.26

ACCESOS PARA CANTERA

N°	ACCESOS	INTERVENCION	TIPO DE VIA	LONGITUD (m)
1	ACC-OS2-A-C1	Rehabilitacion	Vecinal	1,067.22
		Nuevo	Vecinal	3,312.19
2	LI-630.1.1	Nuevo	Vecinal	2,450.62
3	LI-677-3.1	Nuevo	Vecinal	1,772.25

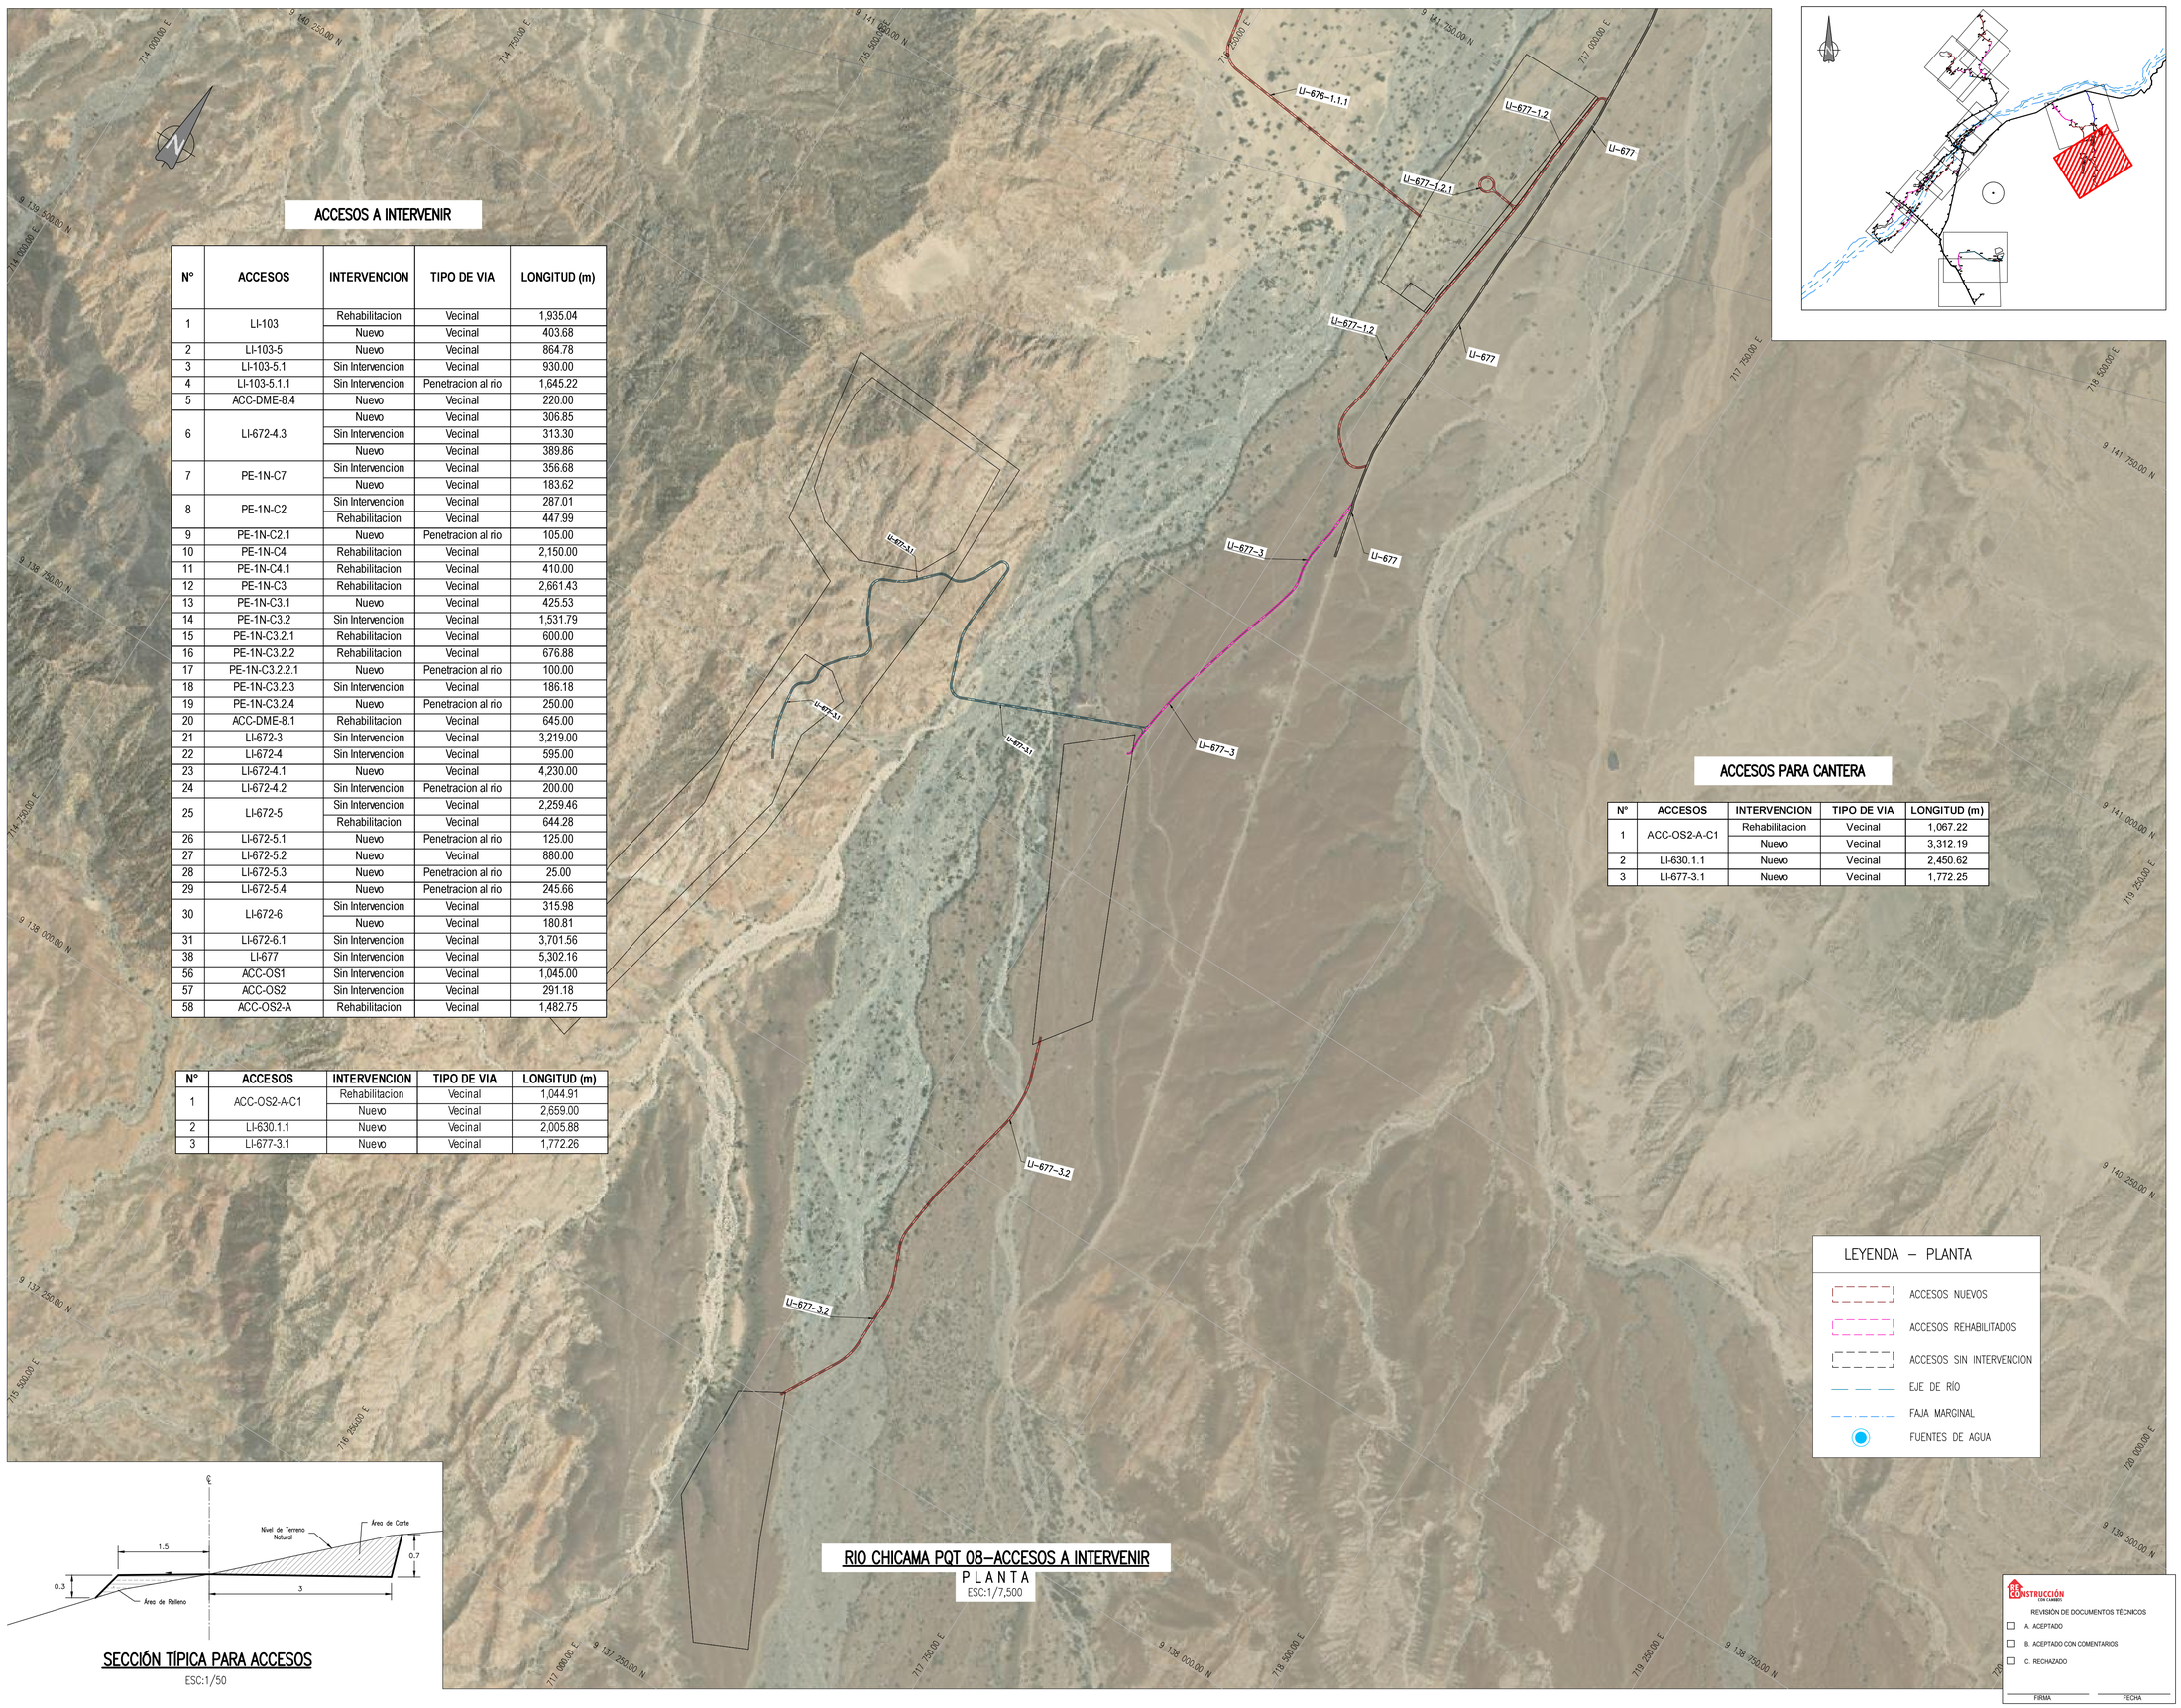

SECCIÓN TÍPICA PARA ACCESOS

ESC:1/50

RIO CHICAMA PQT 08–ACCESOS A INTERVENIR

PLANTA

ESC:1/7,500

LEYENDA – PLANTA

- ACCESOS NUEVOS
- ACCESOS REHABILITADOS
- ACCESOS SIN INTERVENCION
- EJE DE RÍO
- FAJA MARGINAL
- FUENTES DE AGUA

RECONSTRUCCIÓN CON CAMBIOS

REVISIÓN DE DOCUMENTOS TÉCNICOS

- A. ACEPTADO
- B. ACEPTADO CON COMENTARIOS
- C. RECHAZADO

FIRMA FECHA

UBICACIÓN

ESCALA GRÁFICA

0 75 150 225 300 375m

1:7500–A1 1:15000–A3

ESCALA GRAFICA

REV N°	FECHA	DESCRIPCIÓN DE LA REVISIÓN	REVISADO	DIRECTOR
R02	10.2023	EMITIDO PARA APROBACIÓN	J.S.M.	R.E.
R01	08.2023	EMITIDO PARA APROBACIÓN	J.S.M.	R.E.
R00	06.2023	EMITIDO PARA APROBACIÓN	J.S.M.	R.E.

		FECHA	FIRMA
DISEÑO:	Ing. Jorge Medina	11.10.2023	
DIBUJO:	Edgar Mamani	11.10.2023	
REVISIÓN y APROBACIÓN DE DISEÑO:	Ing. Jorge Santa Marina	11.10.2023	
APROBACIÓN:	Ing. Jose Luis Oblitas	11.10.2023	
DIRECTOR DE PROYECTO:	Ing. Ricardo Echegaray	11.10.2023	

OHLA Perú

TRESSAN

PERÚ Presidencia del Consejo de Ministros

RECONSTRUCCIÓN CON CAMBIOS

SOLUCIONES INTEGRALES ENTREGA DE LAS DEFENSAS RIBEREÑAS RÍO CHICAMA Y RÍO VIRÚ - LA LIBERTAD (PAQUETE 9R-06)

PLANO

ACCESOS A INTERVENIR ACOPIO DE MATERIAL ACM 7.10-C / ACM 7.11-C / ACM 7.8-C

ESPECIALIDAD :

CIVIL

USO :

503-DEFENSAS RIBEREÑAS-PARTE 3 RIO CHICAMA

ZONA :

CHICAMA-ASCOPE-LA LIBERTAD

ESCALA :	FECHA :	REV :
INDICADA	11.10.2023	R02

CÓDIGO DEL PLANO :

400195-OHL001-503-XX-DR-CV-001742

P:\VT\VIII-6-DETALLES DE CONSTRUCCIÓN DE ACCESOS\VI-6 -1-PLANO DE ACCESOS A INTERVENIR\2.3.6.2. PLANO DE ACCESOS PARA ACM Y POLVORIN\DWG\400195-OHL001-503-XX-DR-CV-001865 - 001867 Y 001741 - 001742.DWG