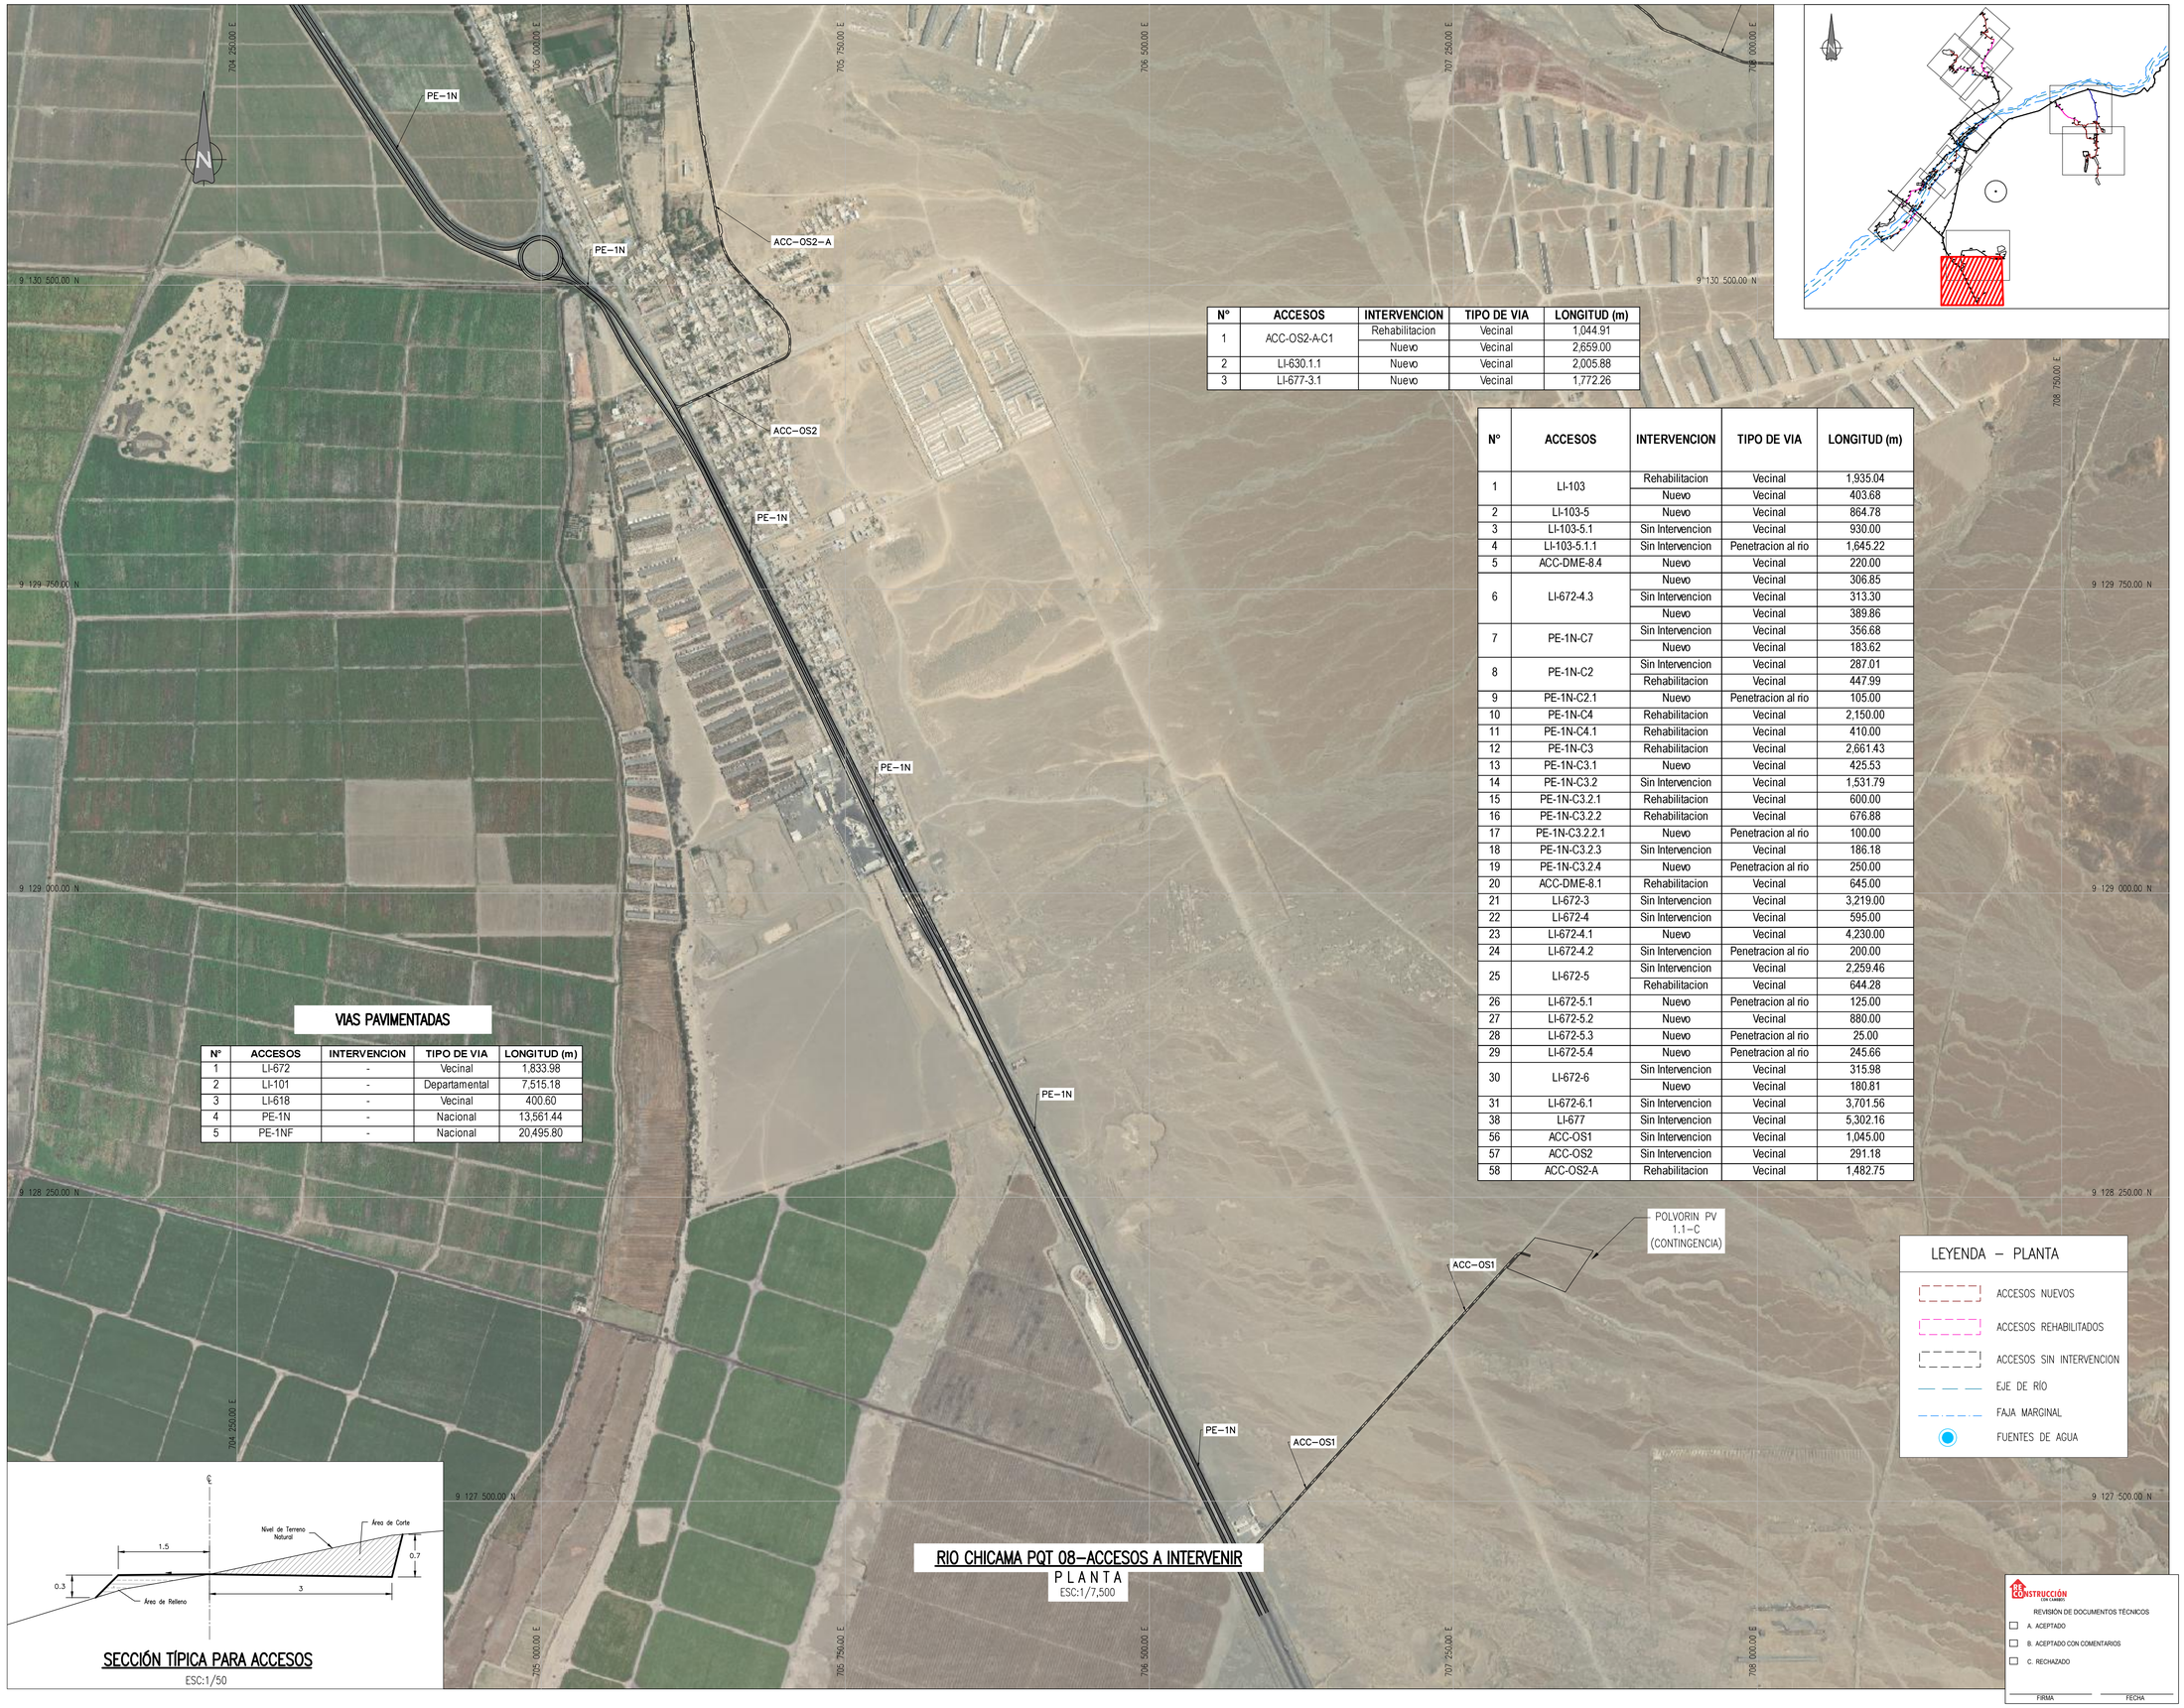

N°	ACCESOS	INTERVENCION	TIPO DE VIA	LONGITUD (m)
1	ACC-OS2-A-C1	Rehabilitacion	Vecinal	1,044.91
		Nuevo	Vecinal	2,659.00
2	LI-630.1.1	Nuevo	Vecinal	2,005.88
3	LI-677-3.1	Nuevo	Vecinal	1,772.26

N°	ACCESOS	INTERVENCION	TIPO DE VIA	LONGITUD (m)
1	LI-103	Rehabilitacion	Vecinal	1,935.04
		Nuevo	Vecinal	403.68
2	LI-103-5	Nuevo	Vecinal	864.78
3	LI-103-5.1	Sin Intervencion	Vecinal	930.00
4	LI-103-5.1.1	Sin Intervencion	Penetracion al rio	1,645.22
5	ACC-DME-8.4	Nuevo	Vecinal	220.00
6	LI-672-4.3	Nuevo	Vecinal	306.85
		Sin Intervencion	Vecinal	313.30
		Nuevo	Vecinal	389.86
7	PE-1N-C7	Sin Intervencion	Vecinal	356.68
		Nuevo	Vecinal	183.62
8	PE-1N-C2	Sin Intervencion	Vecinal	287.01
		Rehabilitacion	Vecinal	447.99
9	PE-1N-C2.1	Nuevo	Penetracion al rio	105.00
10	PE-1N-C4	Rehabilitacion	Vecinal	2,150.00
11	PE-1N-C4.1	Rehabilitacion	Vecinal	410.00
12	PE-1N-C3	Rehabilitacion	Vecinal	2,661.43
13	PE-1N-C3.1	Nuevo	Vecinal	425.53
14	PE-1N-C3.2	Sin Intervencion	Vecinal	1,531.79
15	PE-1N-C3.2.1	Rehabilitacion	Vecinal	600.00
16	PE-1N-C3.2.2	Rehabilitacion	Vecinal	676.88
17	PE-1N-C3.2.2.1	Nuevo	Penetracion al rio	100.00
18	PE-1N-C3.2.3	Sin Intervencion	Vecinal	186.18
19	PE-1N-C3.2.4	Nuevo	Penetracion al rio	250.00
20	ACC-DME-8.1	Rehabilitacion	Vecinal	645.00
21	LI-672-3	Sin Intervencion	Vecinal	3,219.00
22	LI-672-4	Sin Intervencion	Vecinal	595.00
23	LI-672-4.1	Nuevo	Vecinal	4,230.00
24	LI-672-4.2	Sin Intervencion	Penetracion al rio	200.00
25	LI-672-5	Sin Intervencion	Vecinal	2,259.46
		Rehabilitacion	Vecinal	644.28
26	LI-672-5.1	Nuevo	Penetracion al rio	125.00
27	LI-672-5.2	Nuevo	Vecinal	880.00
28	LI-672-5.3	Nuevo	Penetracion al rio	25.00
29	LI-672-5.4	Nuevo	Penetracion al rio	245.66
30	LI-672-6	Sin Intervencion	Vecinal	315.98
		Nuevo	Vecinal	180.81
31	LI-672-6.1	Sin Intervencion	Vecinal	3,701.56
38	LI-677	Sin Intervencion	Vecinal	5,302.16
56	ACC-OS1	Sin Intervencion	Vecinal	1,045.00
57	ACC-OS2	Sin Intervencion	Vecinal	291.18
58	ACC-OS2-A	Rehabilitacion	Vecinal	1,482.75

VIAS PAVIMENTADAS

N°	ACCESOS	INTERVENCION	TIPO DE VIA	LONGITUD (m)
1	LI-672	-	Vecinal	1,833.98
2	LI-101	-	Departamental	7,515.18
3	LI-618	-	Vecinal	400.60
4	PE-1N	-	Nacional	13,561.44
5	PE-1NF	-	Nacional	20,495.80

SECCIÓN TÍPICA PARA ACCESOS
ESC:1/50

RIO CHICAMA PQT 08–ACCESOS A INTERVENIR
PLANTA
ESC:1/7,500

LEYENDA – PLANTA
- ACCESOS NUEVOS
- ACCESOS REHABILITADOS
- ACCESOS SIN INTERVENCION
- EJE DE RÍO
- FAJA MARGINAL
- FUENTES DE AGUA

REVISIÓN DE DOCUMENTOS TÉCNICOS
- A. ACEPTADO
- B. ACEPTADO CON COMENTARIOS
- C. RECHAZADO

FIRMA | FECHA

UBICACIÓN

ESCALA GRÁFICA
0 75 150 225 300 375m
1:7500–A1 1:15000–A3
ESCALA GRAFICA

REV N°	FECHA	DESCRIPCIÓN DE LA REVISIÓN	REVISADO	DIRECTOR
R02	10.2023	EMITIDO PARA APROBACIÓN	J.S.M.	R.E.
R01	08.2023	EMITIDO PARA APROBACIÓN	J.S.M.	R.E.
R00	06.2023	EMITIDO PARA APROBACIÓN	J.S.M.	R.E.

		FIRMA
DISEÑO: Ing. Jorge Medina	11.10.2023	
DIBUJO: Edgar Mamani	11.10.2023	
REVISIÓN y APROBACIÓN DE DISEÑO: Ing. Jorge Santa Marina	11.10.2023	
APROBACIÓN: Ing. Jose Luis Obitas	11.10.2023	
DIRECTOR DE PROYECTO: Ing. Ricardo Echegaray	11.10.2023	

OHLA Perú
TRESSAN
PERÚ Presidencia del Consejo de Ministros
RECONSTRUCCIÓN CON CAMBIOS

SOLUCIONES INTEGRALES ENTREGA DE LAS DEFENSAS RIBEREÑAS RÍO CHICAMA Y RÍO VIRÚ - LA LIBERTAD (PAQUETE 9R-06)

PLANO
ACCESOS A INTERVENIR HACIA POLVORIN PV 1.1-C

ESPECIALIDAD : CIVIL

USO : 503-DEFENSAS RIBEREÑAS-PARTE 3 RIO CHICAMA

ZONA : CHICAMA-ASCOPE-LA LIBERTAD

ESCALA :	FECHA :	REV :
INDICADA	11.10.2023	R02

CÓDIGO DEL PLANO : 400195-OHL001-503-XX-DR-CV-001753

P:\V1\III-6-DETALLES DE CONSTRUCCION DE ACCESOS\III-6 -1-PLANO DE ACCESOS A INTERVENIR\2.3.6.1. PLANO DE ACCESOS A INTERVENIR\DWG\400195-OHL001-503-XX-DR-CV-001753 - 001753 Y 001868 - 001873.DWG