


OBRAS DE CRUCE

●	PROYECTADAS HDPE
●	SIN INTERVENCIÓN

NOMBRE	VIA	PK RIO	ESTE	NORTE	ANCHO VIA (CAMPO)	PROPUESTA	DESCRIPCIÓN
OC-03	PE-1N-C4	19+790	700389.00	9136026.00	5.500	TUBERIA HDPE 30"	Estructura cruza la vía "PE-1N-C4"
OC-04	PE-1N-C.3.2.3	22+385	702532.00	9137830.00	4.500	SE RECOMIENDA ELEVAR RASANTE COMO MÍNIMO 0.5 m	Estructura cruza la vía "PE-1N-C.3.2.3"

UBICACIÓN

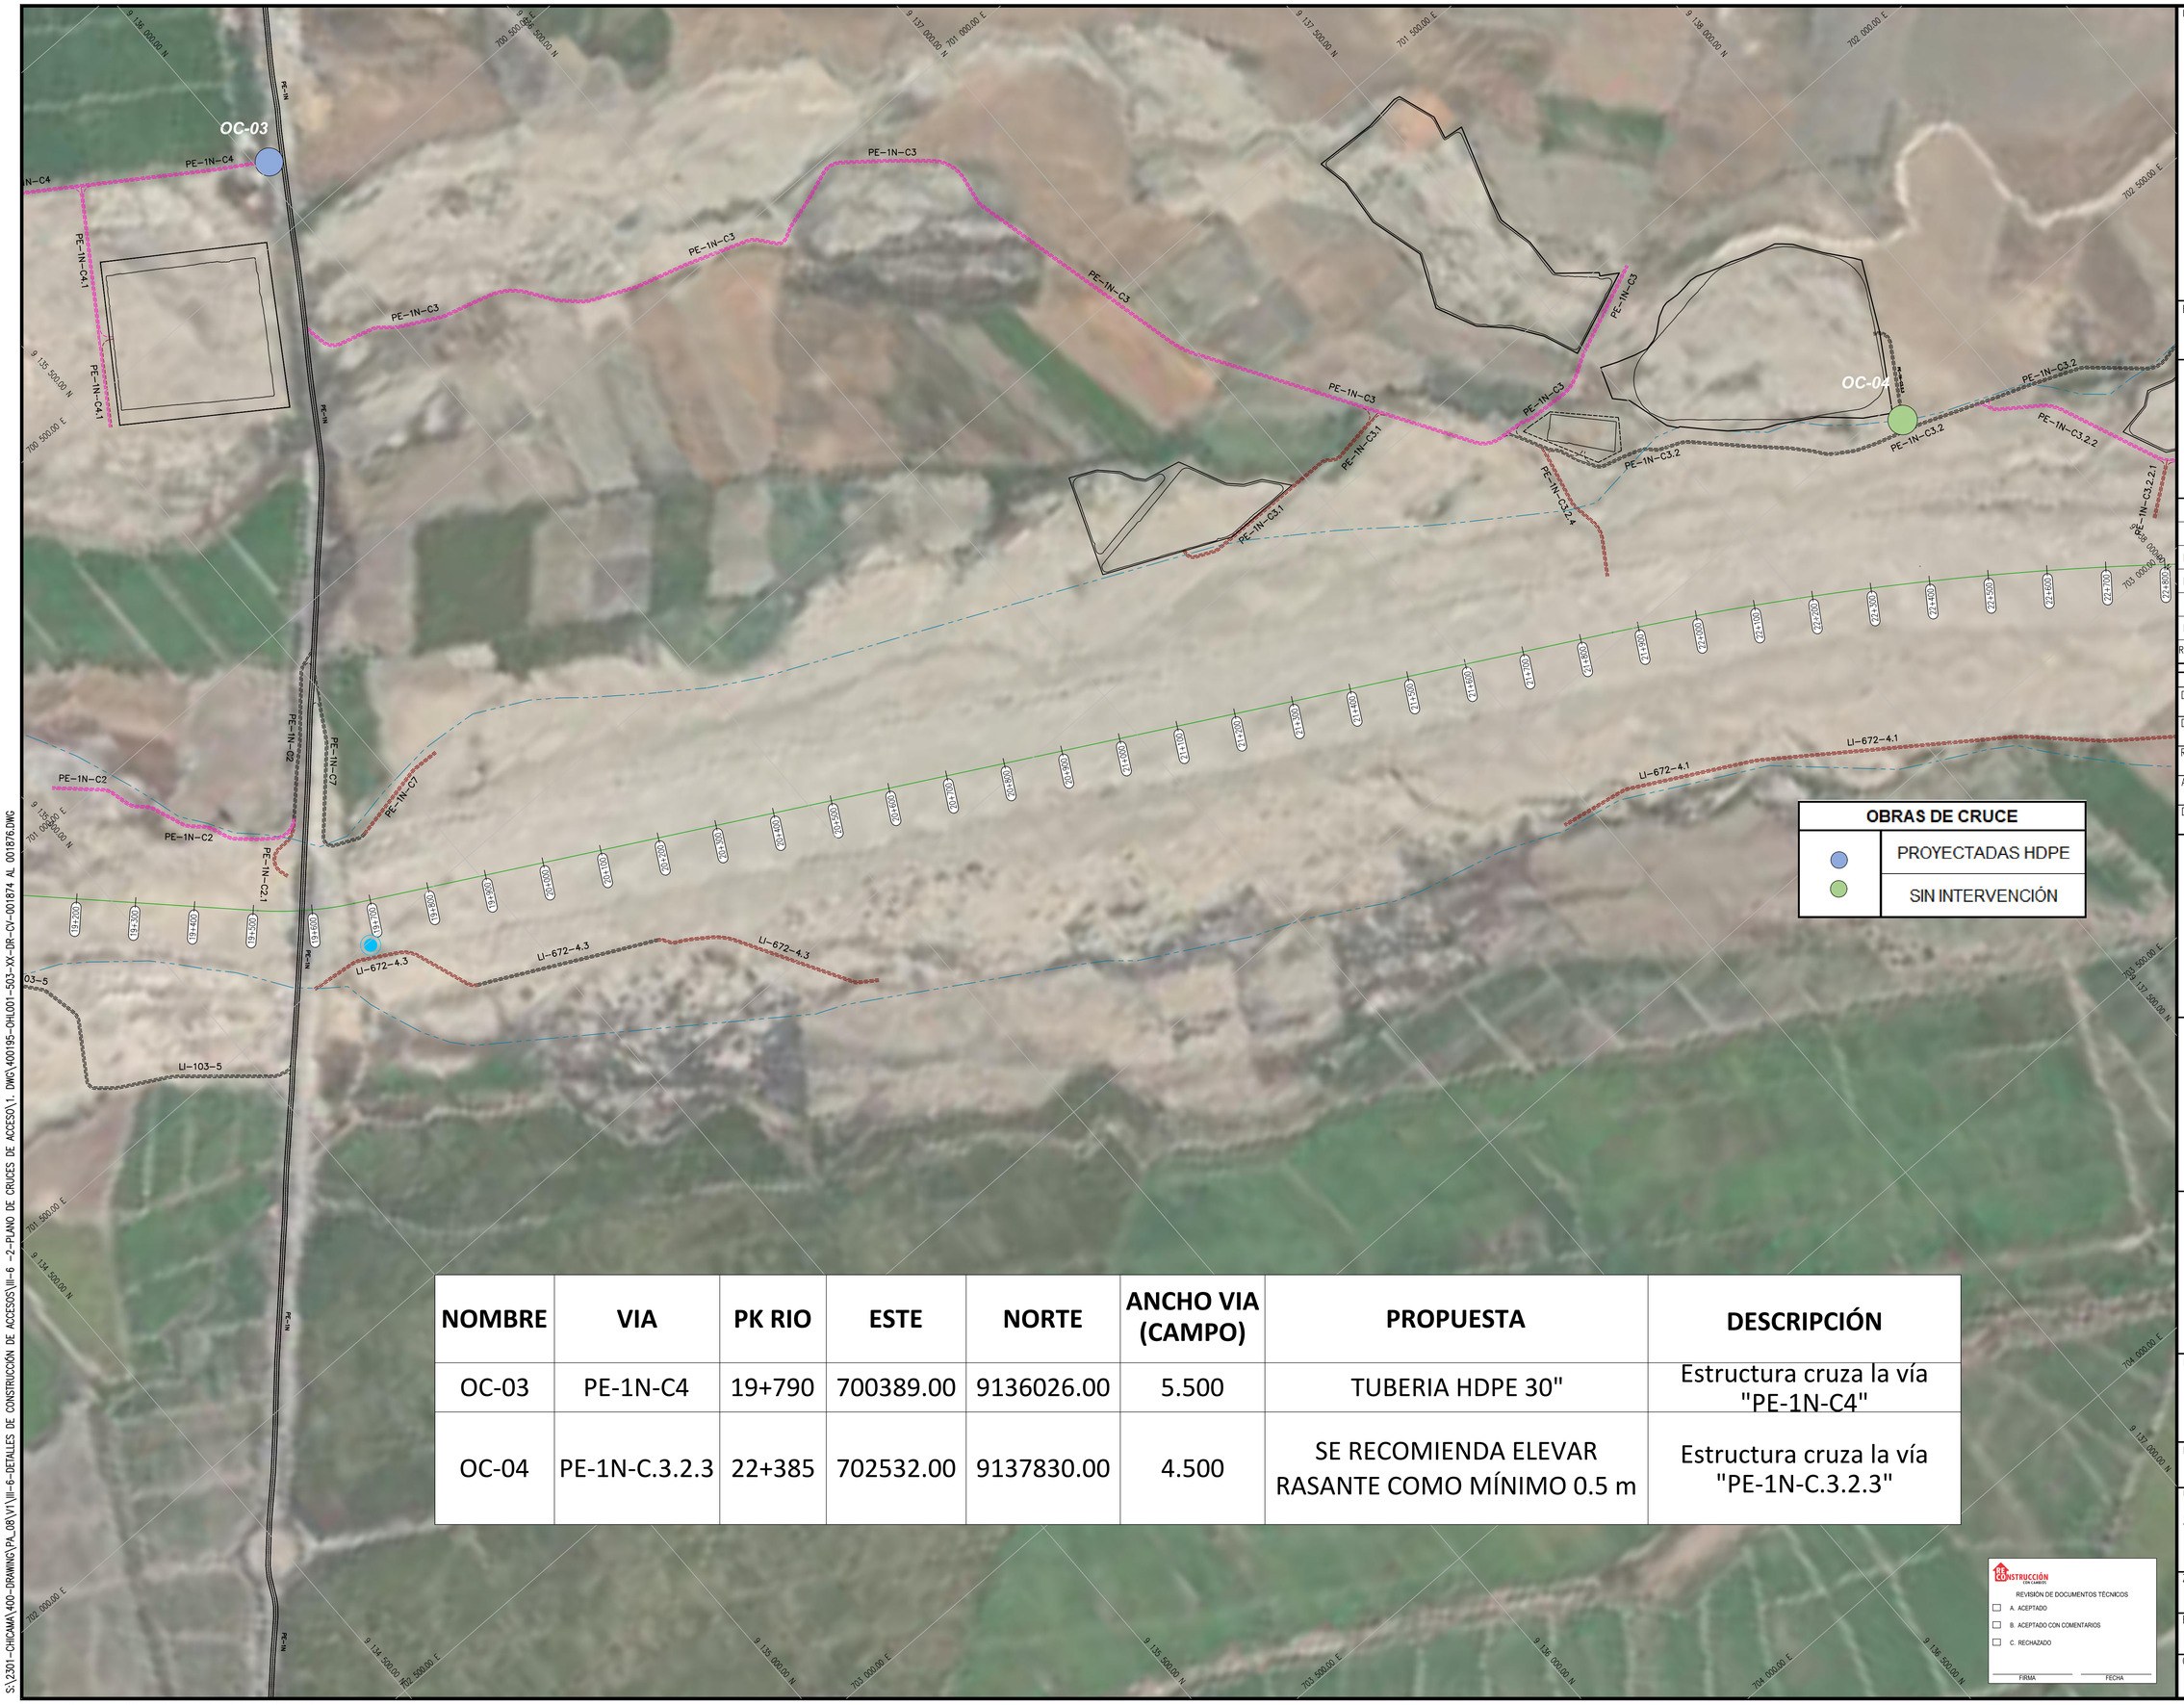

ESCALA GRÁFICA

REV N°	FECHA	DESCRIPCIÓN DE LA REVISIÓN	REVISADO	DIRECTOR
R03	10.2023	EMITIDO PARA APROBACIÓN	J.S.M.	R.E.
R02	08.2023	EMITIDO PARA APROBACIÓN	J.S.M.	R.E.
R01	06.2023	EMITIDO PARA APROBACIÓN	J.S.M.	R.E.
R00	04.2023	EMITIDO PARA APROBACIÓN	J.S.M.	G.M.

	FECHA	FIRMA
DISEÑO: Ing. Jorge Medina	11.10.2023	
DIBUJO: Edgar Mamani	11.10.2023	
REVISIÓN y APROBACIÓN DE DISEÑO: Ing. Jorge Santa Marina	11.10.2023	
APROBACIÓN: Ing. Jose Luis Oblitas	11.10.2023	
DIRECTOR DE PROYECTO: Ing. Ricardo Echegaray	11.10.2023	

OHLA Perú

TRESSAN

PERÚ Presidencia del Consejo de Ministros

RECONSTRUCCIÓN CON CAMBIOS

SOLUCIONES INTEGRALES ENTREGA DE LAS DEFENSAS RIBEREÑAS RÍO CHICAMA Y RÍO VIRÚ - LA LIBERTAD (PAQUETE 9R-06)

PLANO
OBRAS DE CRUCE
PK DE RÍO
19+200 AL 22+800

ESPECIALIDAD :
HIDRÁULICA

USO :
503-DEFENSAS RIBEREÑAS-PARTE 3
RIO CHICAMA

ZONA :
CHICAMA-ASCOPE-LA LIBERTAD

ESCALA :	FECHA :	REV :
1/5000	11.10.2023	R03

CÓDIGO DEL PLANO :
400195-OHL001-503-XX-DR-CV-001874

RECONSTRUCCIÓN CON CAMBIOS
REVISIÓN DE DOCUMENTOS TÉCNICOS
☐ A. ACEPTADO
☐ B. ACEPTADO CON COMENTARIOS
☐ C. RECHAZADO
FIRMA FECHA

S:\2301-CHICAMA\400-DRAWING\PA_08\V1\01-6-DETALLES DE CONSTRUCCIÓN DE ACCESOS\01-6 -2-PLANO DE CRUCES DE ACCESO\1. DWG\400195-OHL001-503-XX-DR-CV-001876.DWG