



P:\VI-6-DETALLES DE CONSTRUCCIÓN DE ACCESOS\VI-6 -3-PLANO DE SEÑALIZACIÓN\DWG\400195-OHL001-503-XX-DR-CV-001878 A 001883.DWG

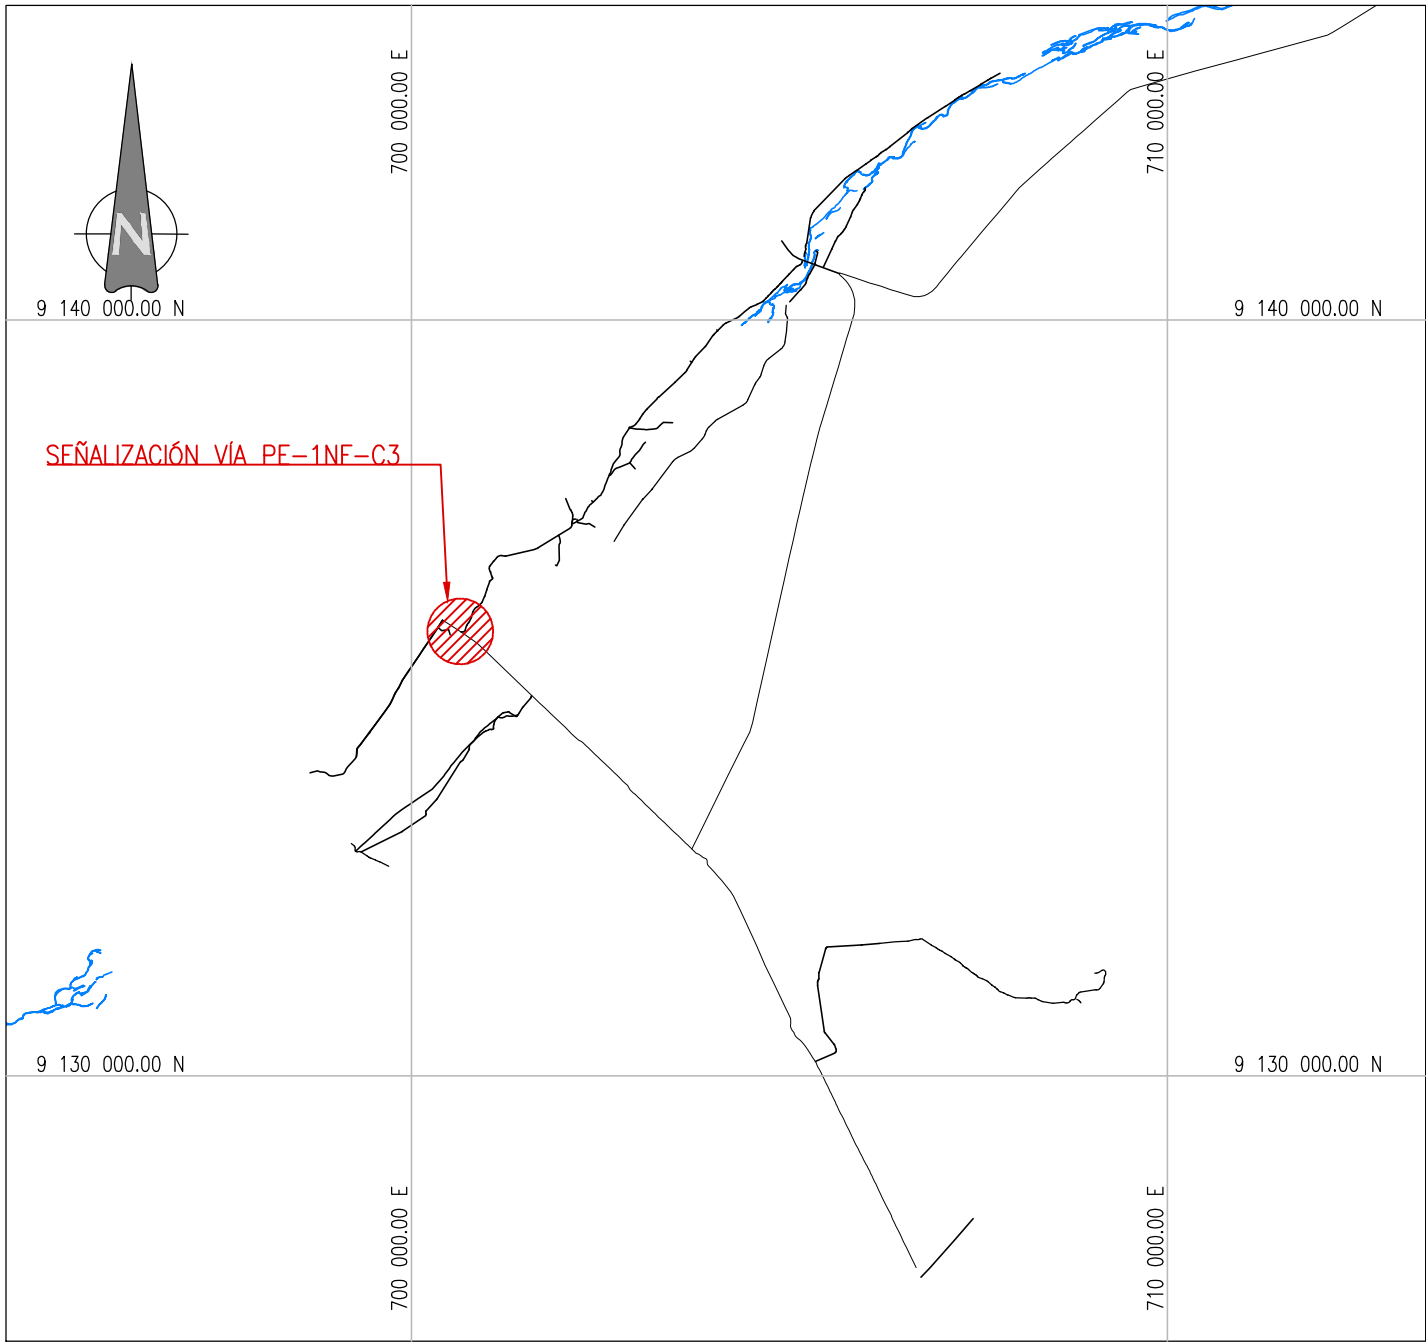

PLANO CLAVE
ESCALA
1/100000

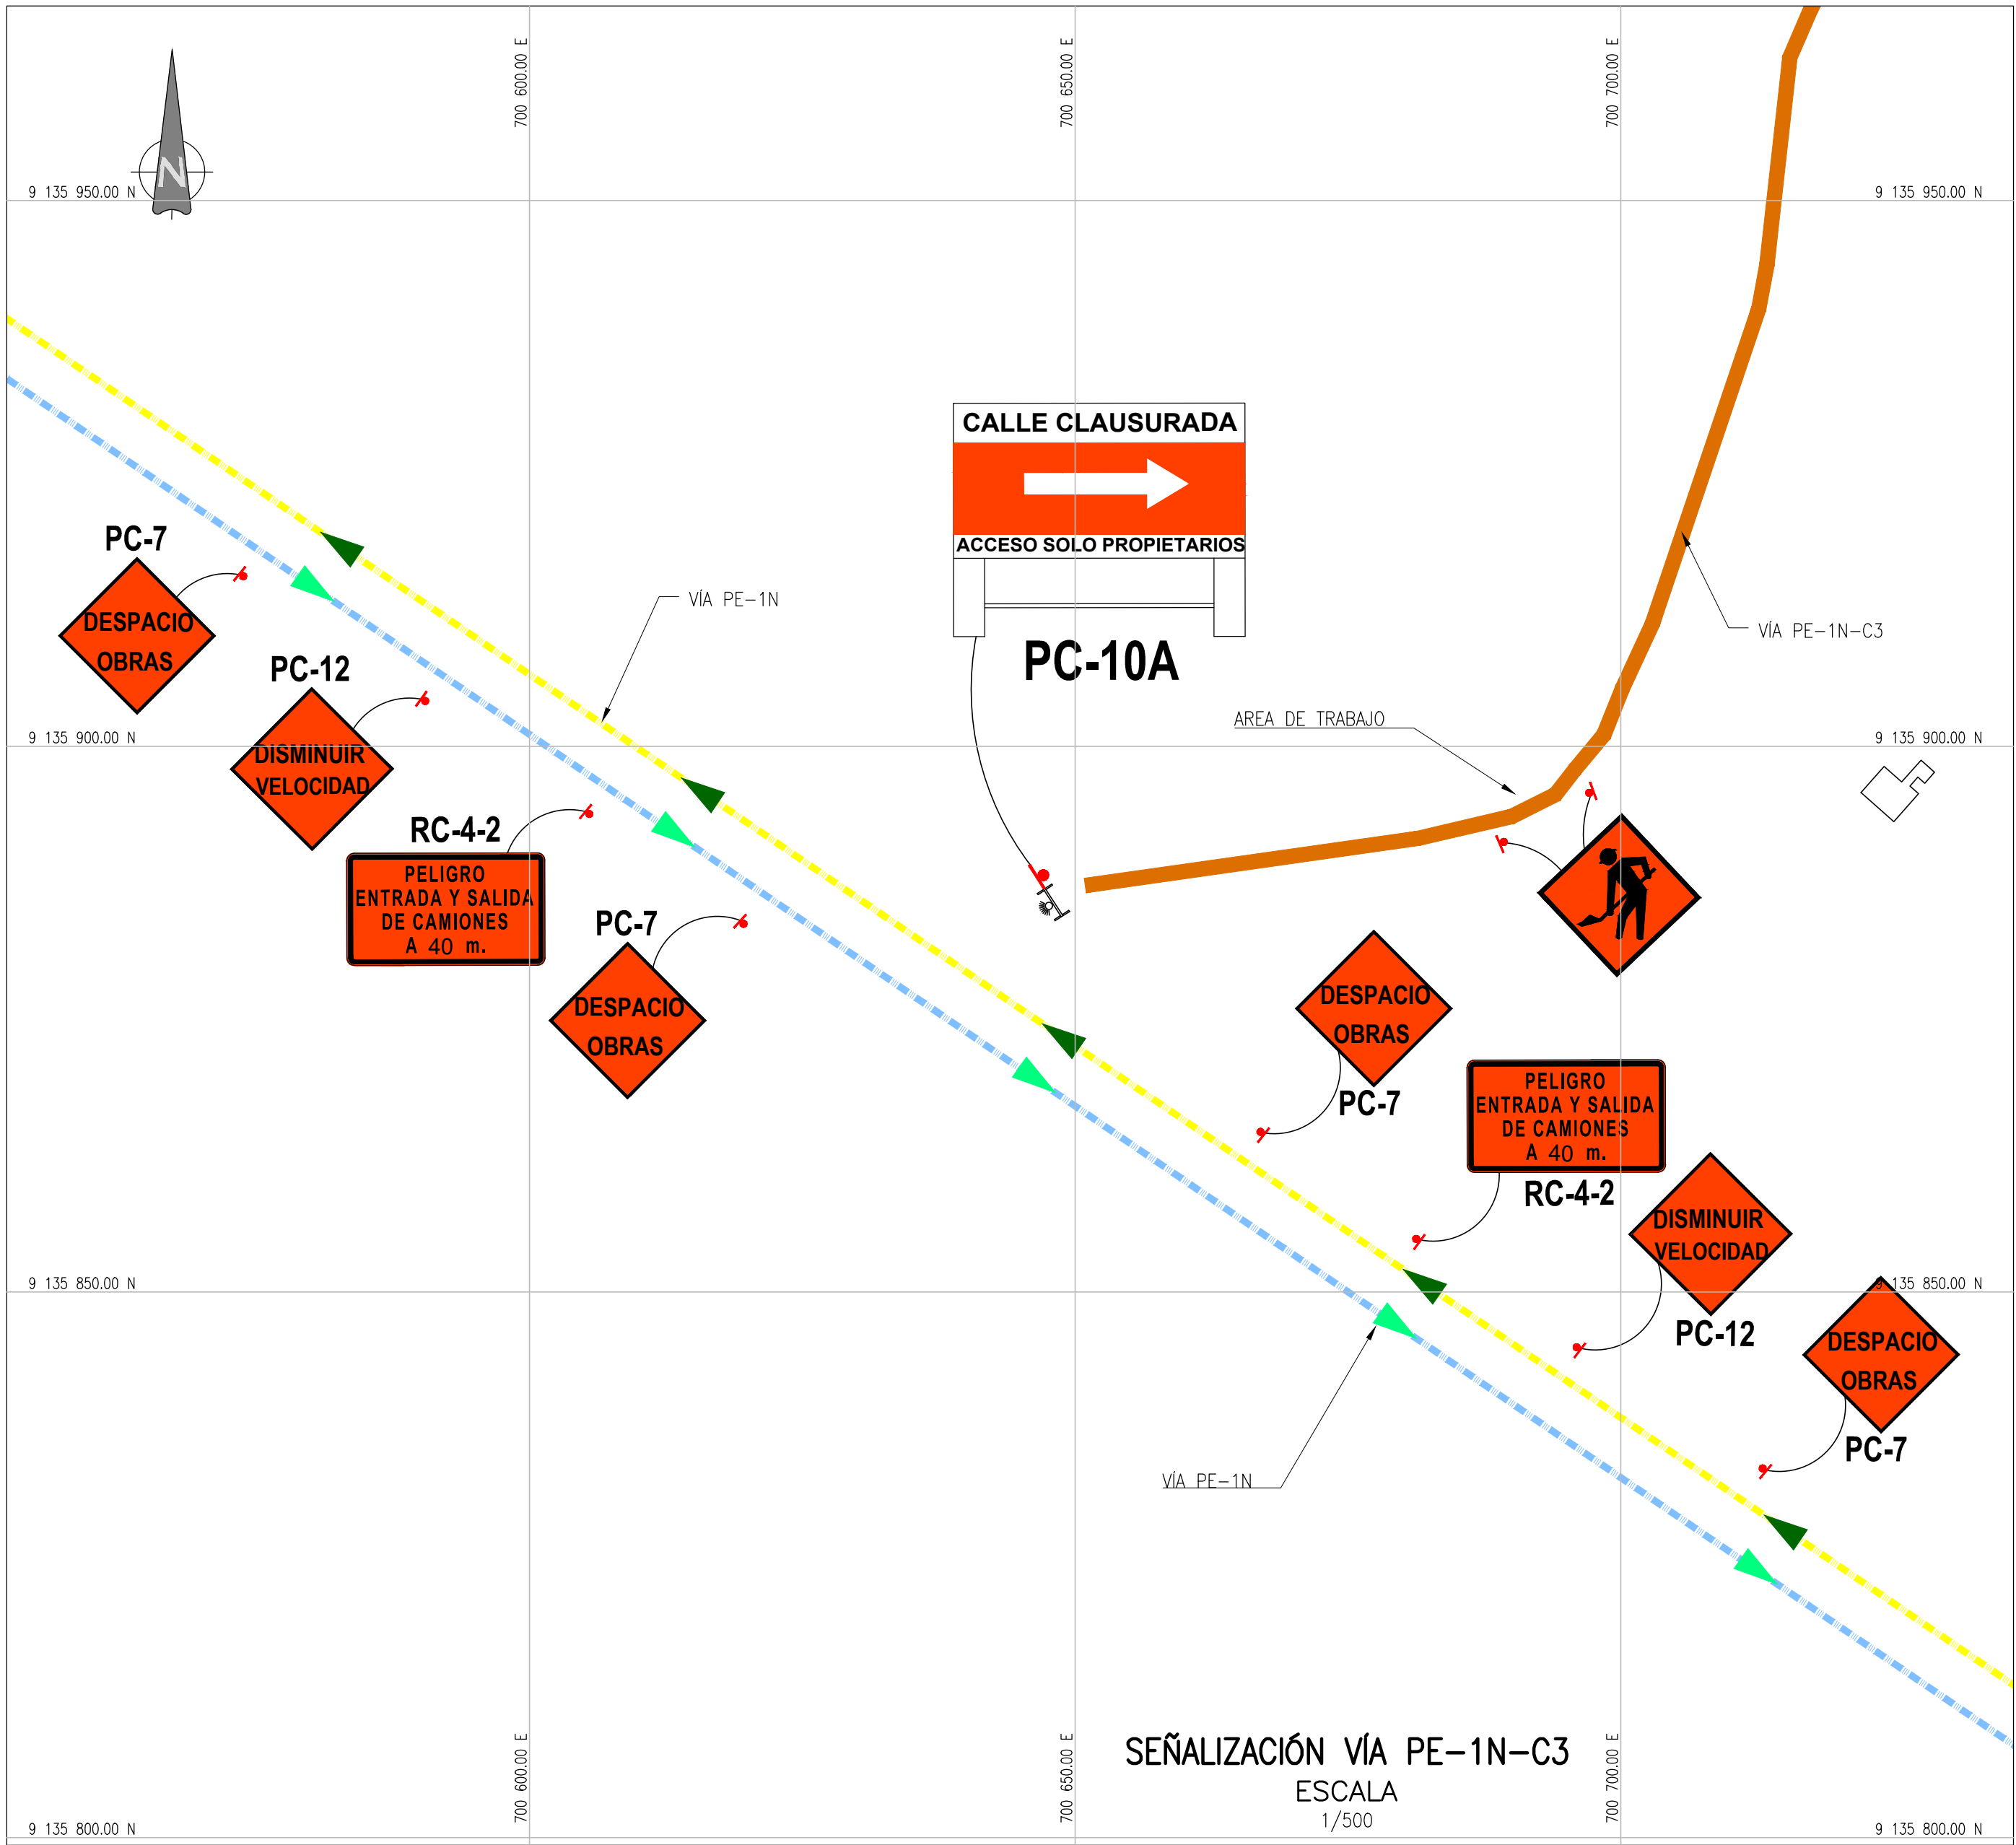

SEÑALIZACIÓN VÍA PE-1N-C3
ESCALA
1/500

- NOTAS :
- 1.- LA ESCALA GRÁFICA MOSTRADA ES PARA EL FORMATO A-1, PARA A-3 CONSIDERAR EL DOBLE.
 - 2.- DIMENSIONES EN METROS, SALVO INDICADO.
 - 3.- USAR SÓLO DIMENSIONES INDICADAS EN EL PLANO.

LEYENDA	
DESVÍO SENTIDOS DE CIRCULACIÓN	
DESVÍO SENTIDOS DE CIRCULACIÓN	
VIA AFECTADO POR OBRAS.....	

REVISIÓN DE DOCUMENTOS TÉCNICOS

☐

A. ACEPTADO

☐

B. ACEPTADO CON COMENTARIOS

☐

C. RECHAZADO

FIRMA

FECHA

UBICACIÓN

ESCALA GRÁFICA

R03	10.2023	EMITIDO PARA APROBACIÓN	J.S.M.	R.E.	
R02	08.2023	EMITIDO PARA APROBACIÓN	J.S.M.	R.E.	
R01	06.2023	EMITIDO PARA APROBACIÓN	J.S.M.	R.E.	
R00	04.2023	EMITIDO PARA APROBACIÓN	J.S.M.	G.M.	
REV. N°	FECHA	DESCRIPCIÓN DE LA REVISIÓN	REVISADO	DIRECTOR	

	FECHA	FIRMA
DISEÑO: Ing. Jorge Medina	11.10.2023	
DIBUJO: Edgar Mamani	11.10.2023	
REVISIÓN y APROBACIÓN DE DISEÑO: Ing. Jorge Santa Marina	11.10.2023	
APROBACIÓN: Ing. Jose Luis Oblitas	11.10.2023	
DIRECTOR DE PROYECTO: Ing. Ricardo Echegaray	11.10.2023	

Presidencia
del Consejo de Ministros

CON CAMBIOS

SOLUCIONES INTEGRALES
ENTREGA DE LAS
DEFENSAS RIBEREÑAS
RÍO CHICAMA Y RÍO VIRÚ -
LA LIBERTAD
(PAQUETE 9R-06)

PLANO

SEÑALIZACIÓN
VÍA
PE-1N-C3

ESPECIALIDAD :

CIVIL

USO :

503-DEFENSAS RIBEREÑAS-PARTE 3
RIO CHICAMA

ZONA :

CHICAMA-ASCOPE-LA LIBERTAD

ESCALA :	FECHA :	REV :
INDICADA	11.10.2023	R03

CÓDIGO DEL PLANO :

400195-OHL001-503-XX-DR-CV-001878