
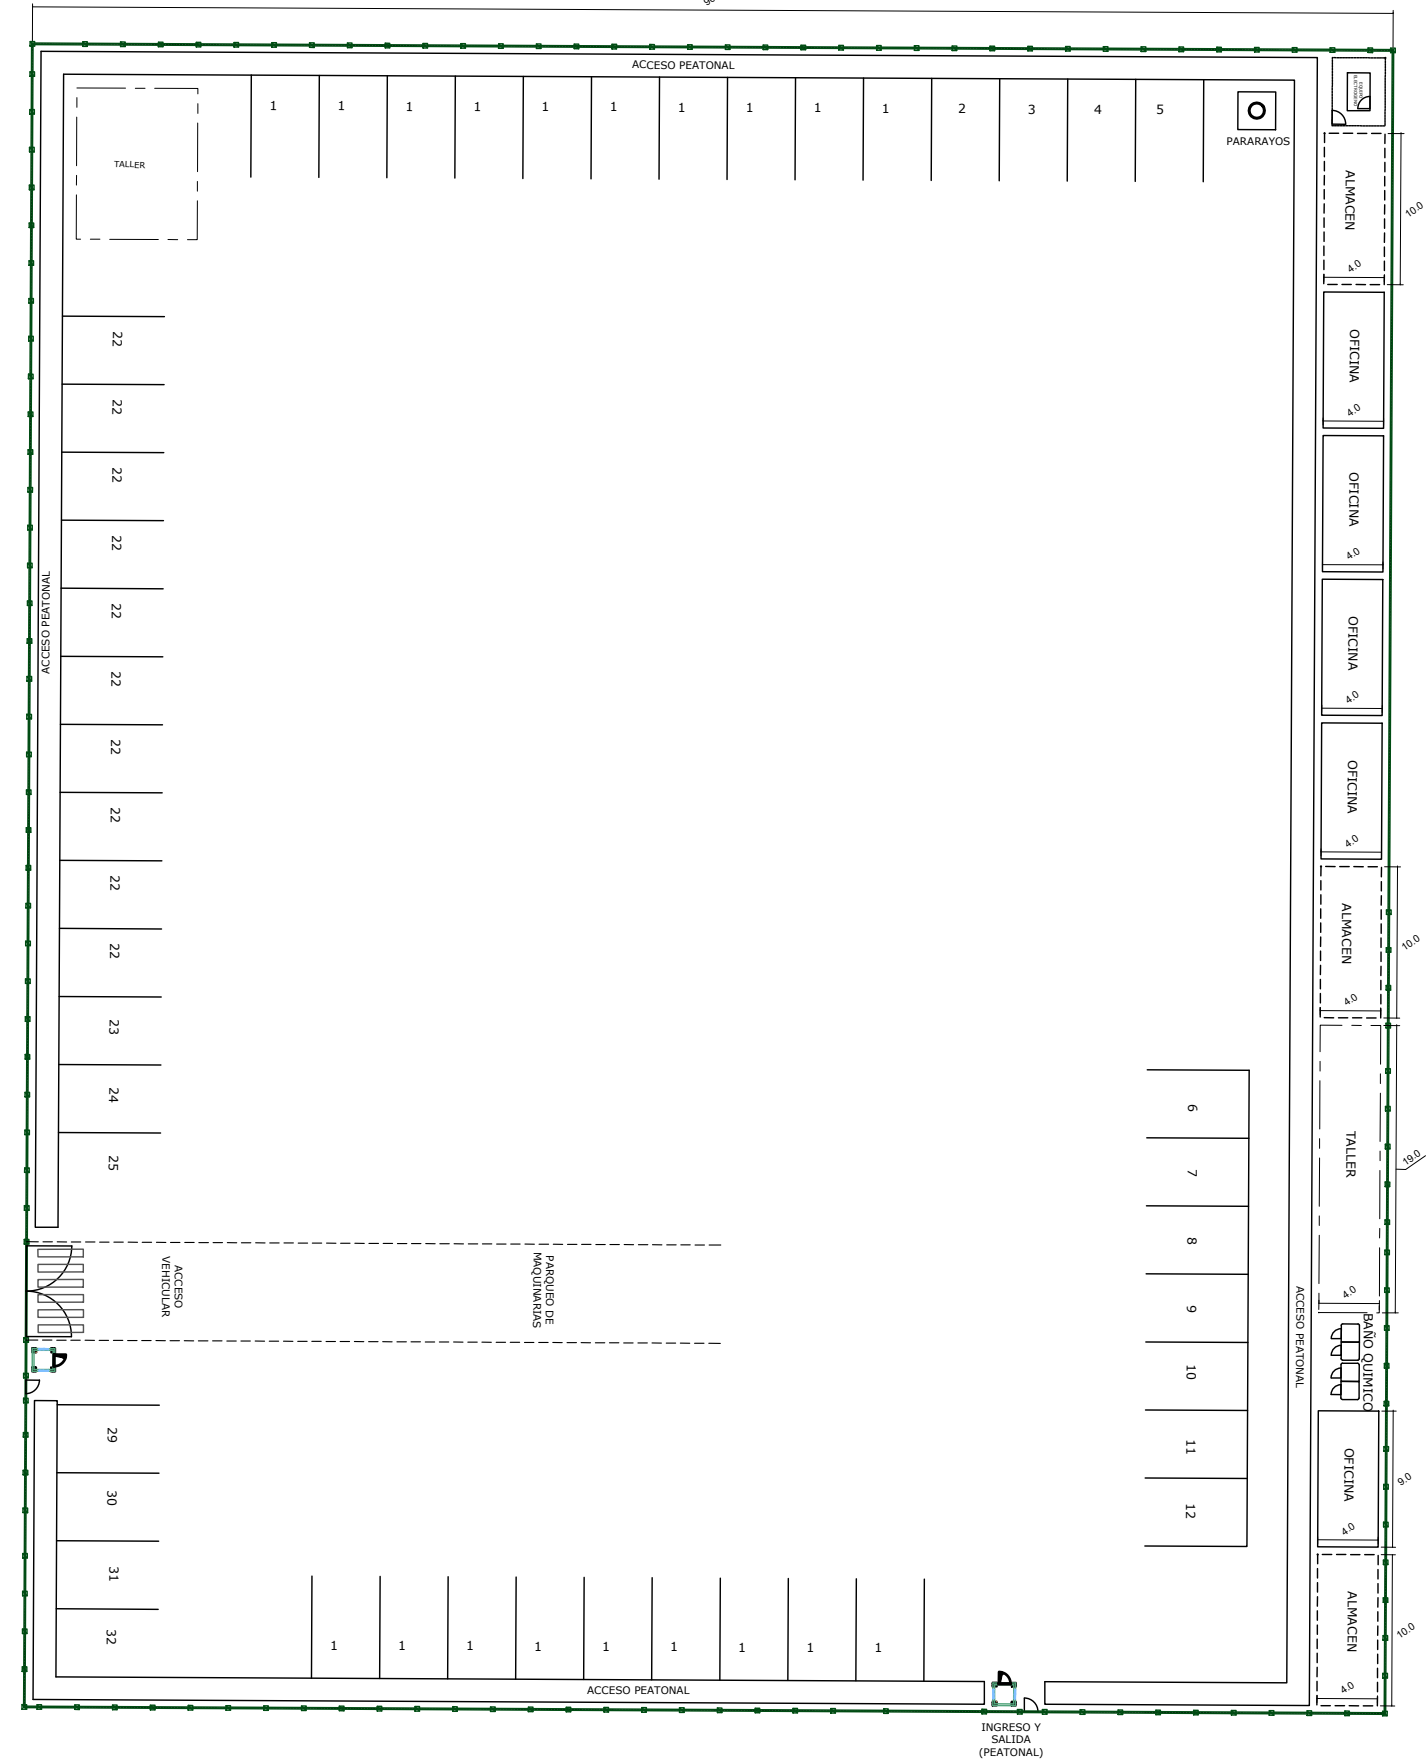
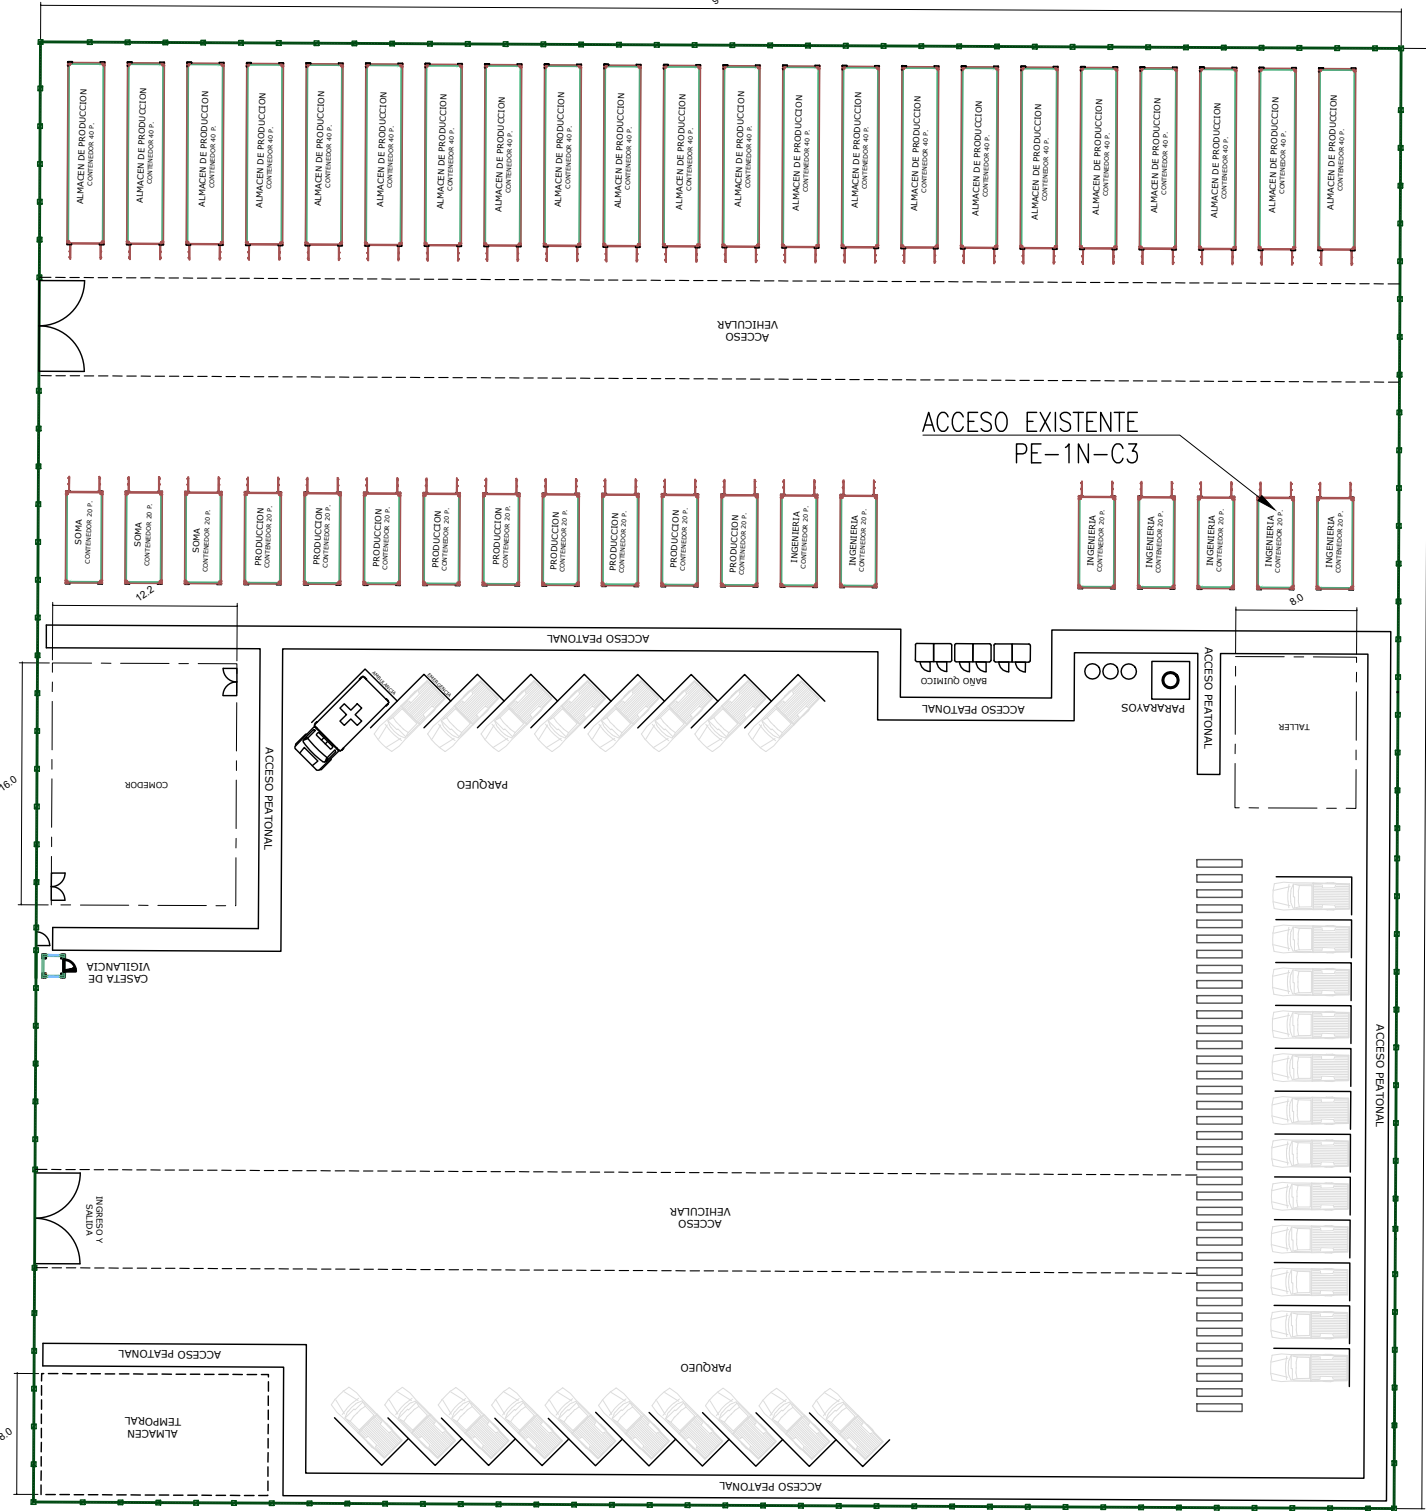
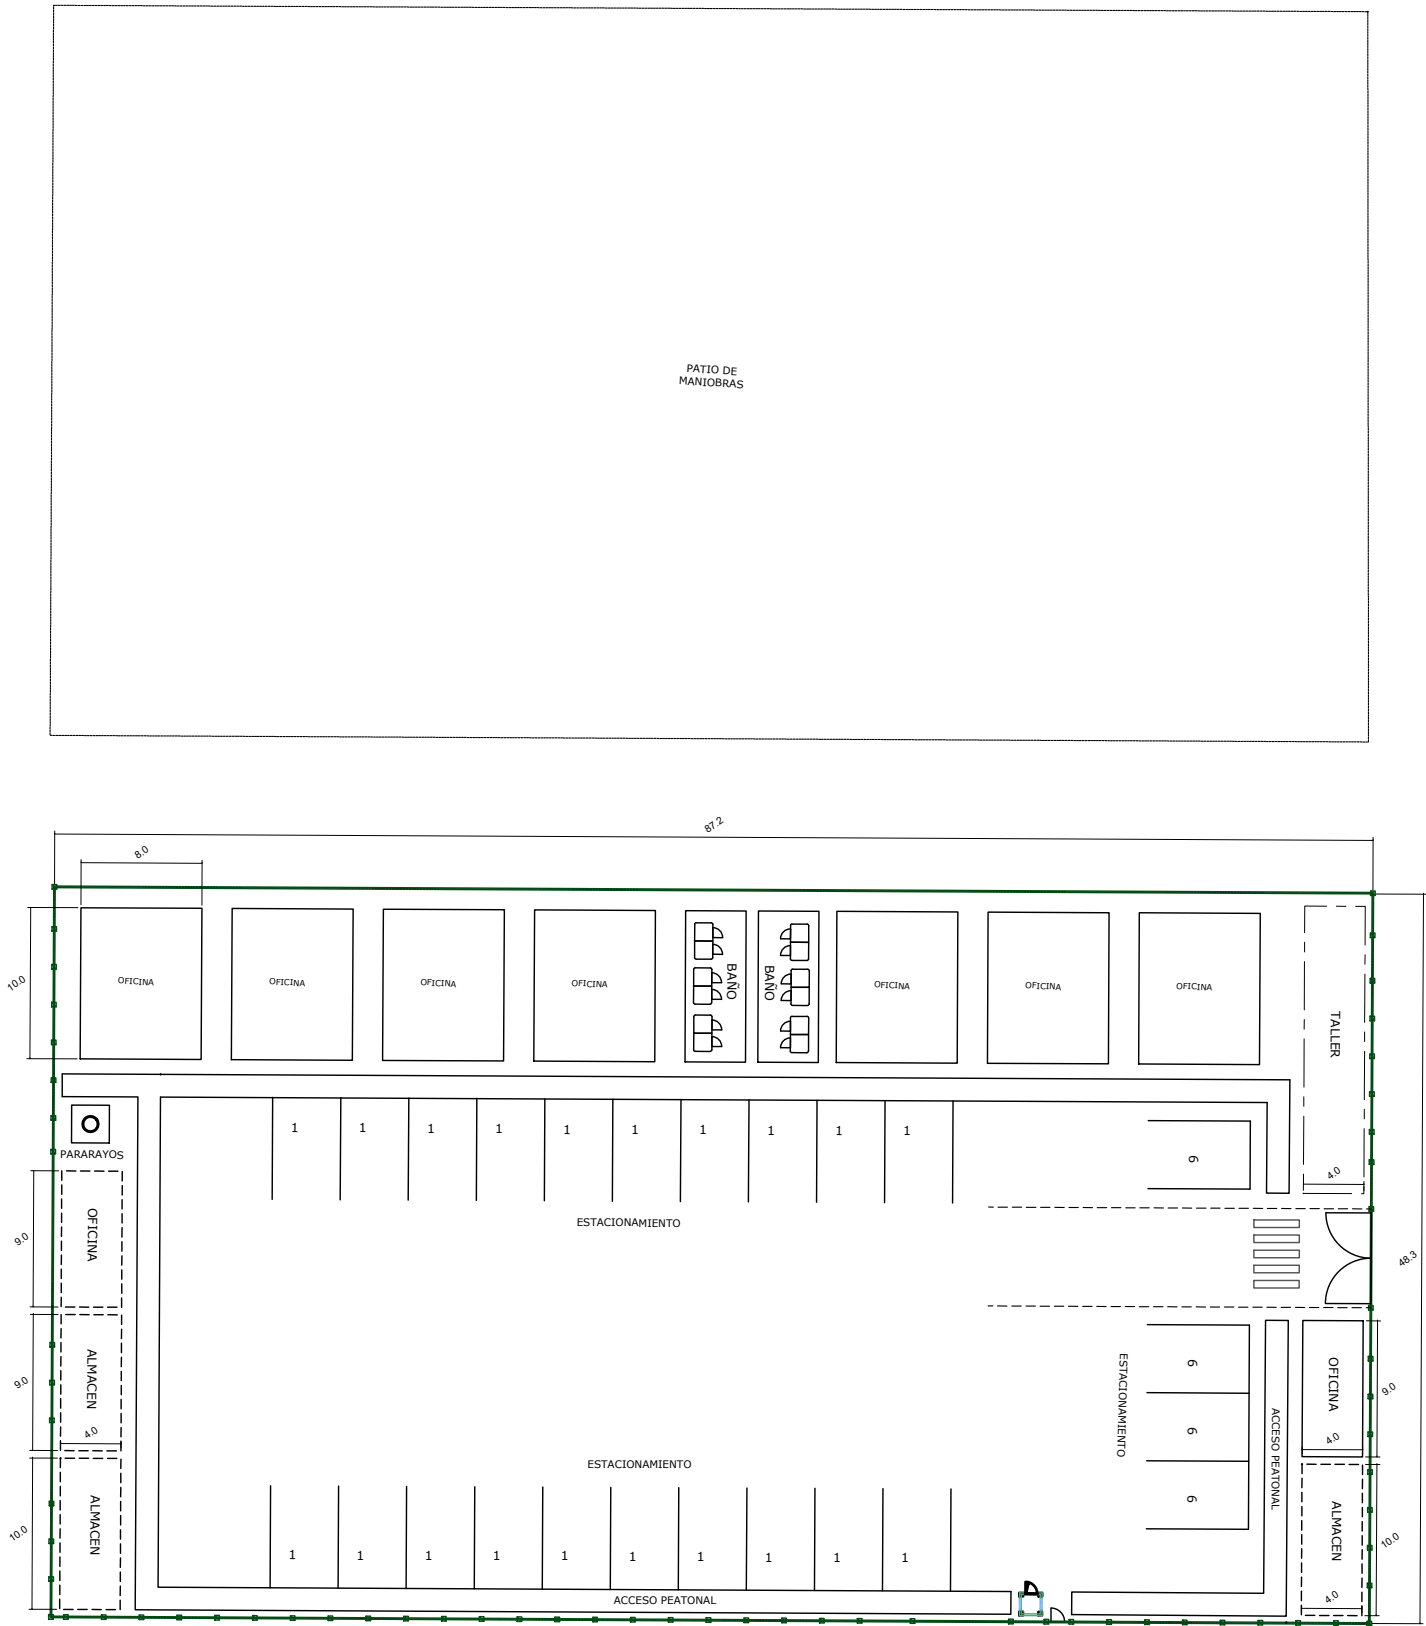


DATOS TECNICOS: OF. AL 8.1-C	
AREA PERMISO	80,372,97 m²
PERIMETRO PERMISO	1,134.21 m

NOTA:
COORDENADAS: UTM
DATUM HORIZONTAL: SISTEMA WGS84
ZONA: 17S

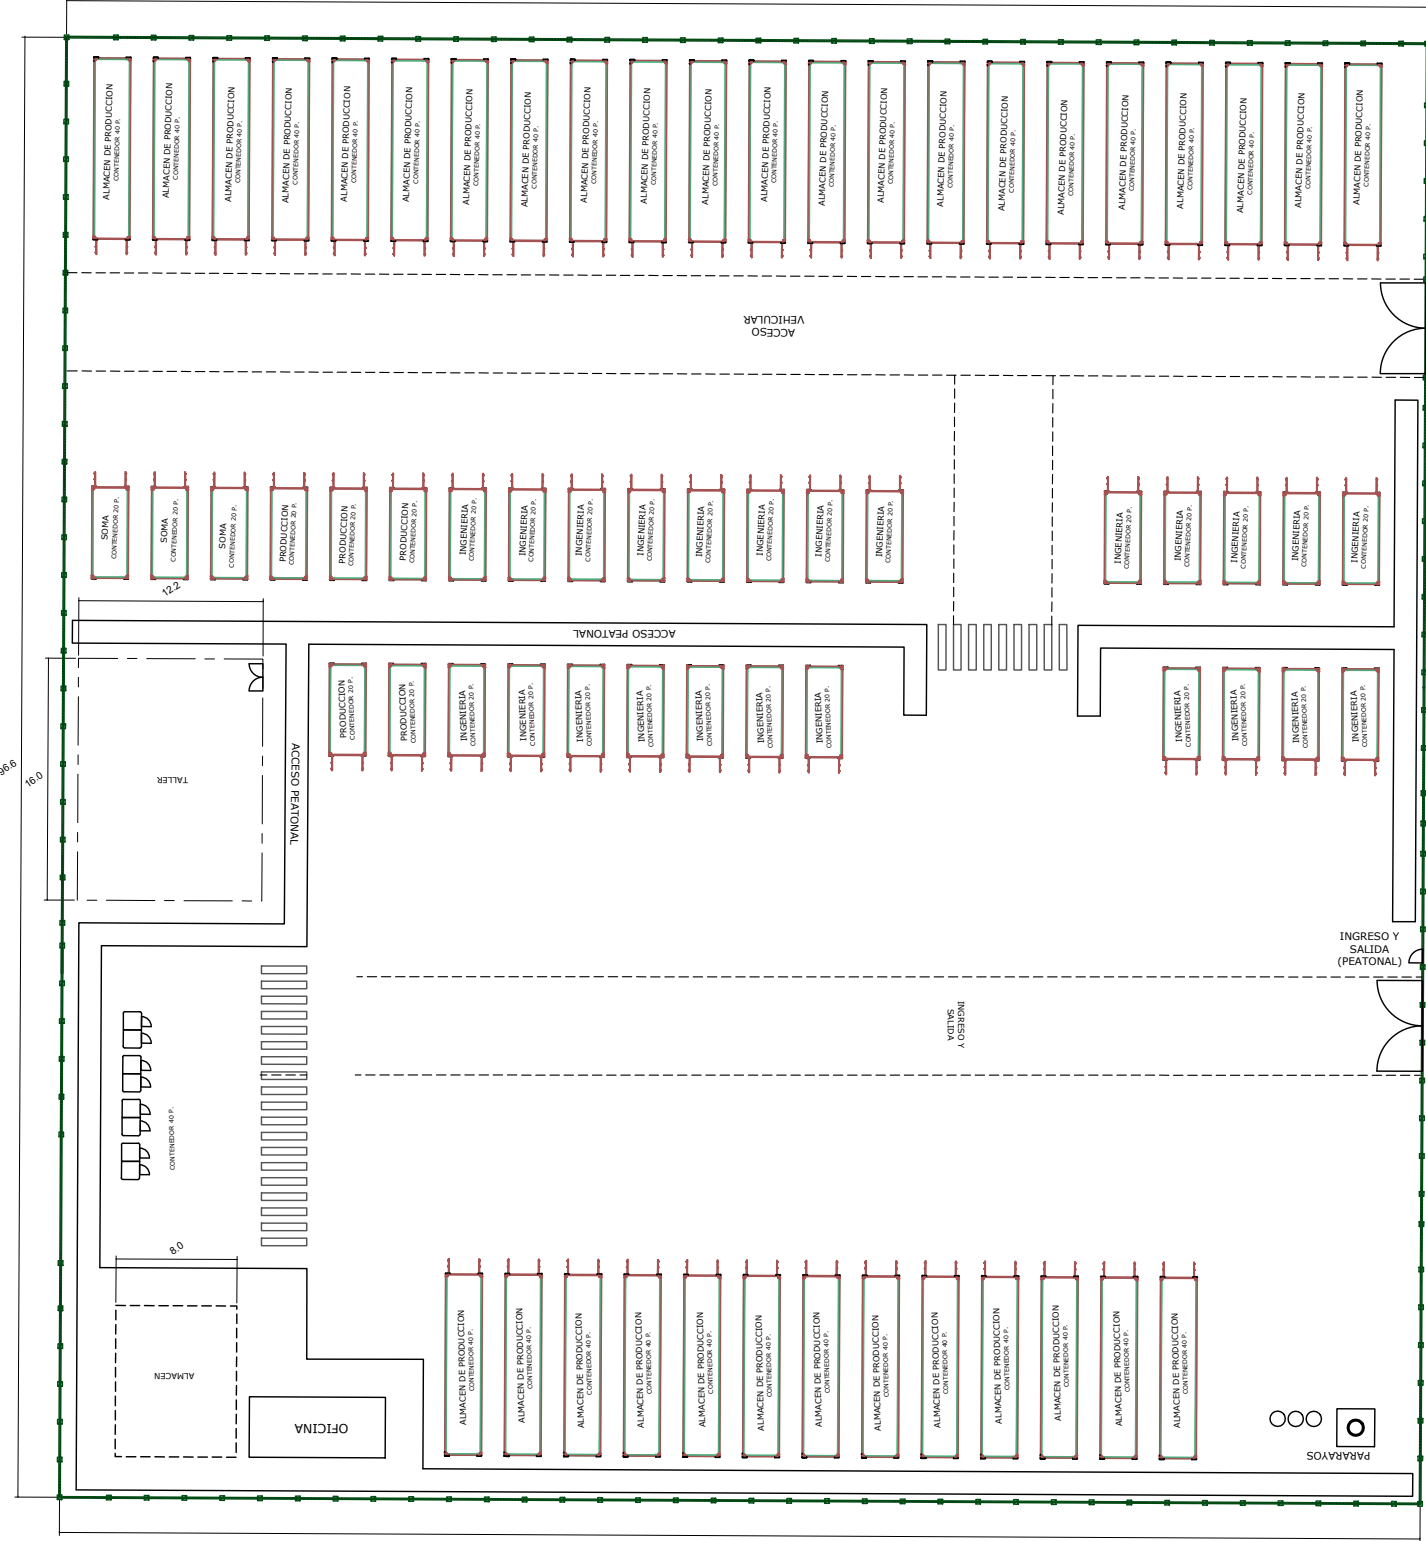

LEYENDA

LIMITE DE POLIGONO

ACCESO EXISTENTE

RECONSTRUCCIÓN

USUARIOS

REVISION DE DOCUMENTOS TECNICOS

A. ACEPTADO

B. ACEPTADO CON COMENTARIOS

C. RECHAZADO

FIRMA

FECHA

UBICACIÓN

ESCALA GRAFICA

0 5.0 10.0 15.0 20.0 25.0m

1:500-A1

ESCALA GRAFICA

1:1000-A3

R02	10.2023	EMITIDO PARA APROBACIÓN	J.S.M.	R.E.	
R01	08.2023	EMITIDO PARA APROBACIÓN	J.S.M.	R.E.	
R00	06.2023	EMITIDO PARA APROBACIÓN	J.S.M.	G.M.	
REV N°	FECHA	DESCRIPCIÓN DE LA REVISIÓN	REVISADO	DIRECTOR	

	FECHA	FIRMA
DISEÑO: Ing. Jorge Medina	11.10.2023	
DIBUJO: Edgar Mamani	11.10.2023	
REVISIÓN y APROBACIÓN DE DISEÑO: Ing. Jorge Santa Marina	11.10.2023	
APROBACIÓN: Ing. Jose Luis Oblitas	11.10.2023	
DIRECTOR DE PROYECTO: Ing. Ricardo Echegaray	11.10.2023	

PERÚ

Presidencia
del Consejo de Ministros

RECONSTRUCCIÓN

CON CAMBIOS

SOLUCIONES INTEGRALES
ENTREGA DE LAS
DEFENSAS RIBEREÑAS
RÍO CHICAMA Y RÍO VIRÚ -
LA LIBERTAD
(PAQUETE 9R-06)

PLANO
DISTRIBUCION
OF.AL 8.1-C
KM 19+337

ESPECIALIDAD :
GENERAL

USO :
503-DEFENSAS RIBEREÑAS-PARTE 3
RIO CHICAMA

ZONA :
CHICAMA-ASCOPE-LA LIBERTAD

ESCALA :	FECHA :	REV :
INDICADA	11.10.2023	R02

CÓDIGO DEL PLANO :
400195-OHL001-503-XX-DR-CV-001885