


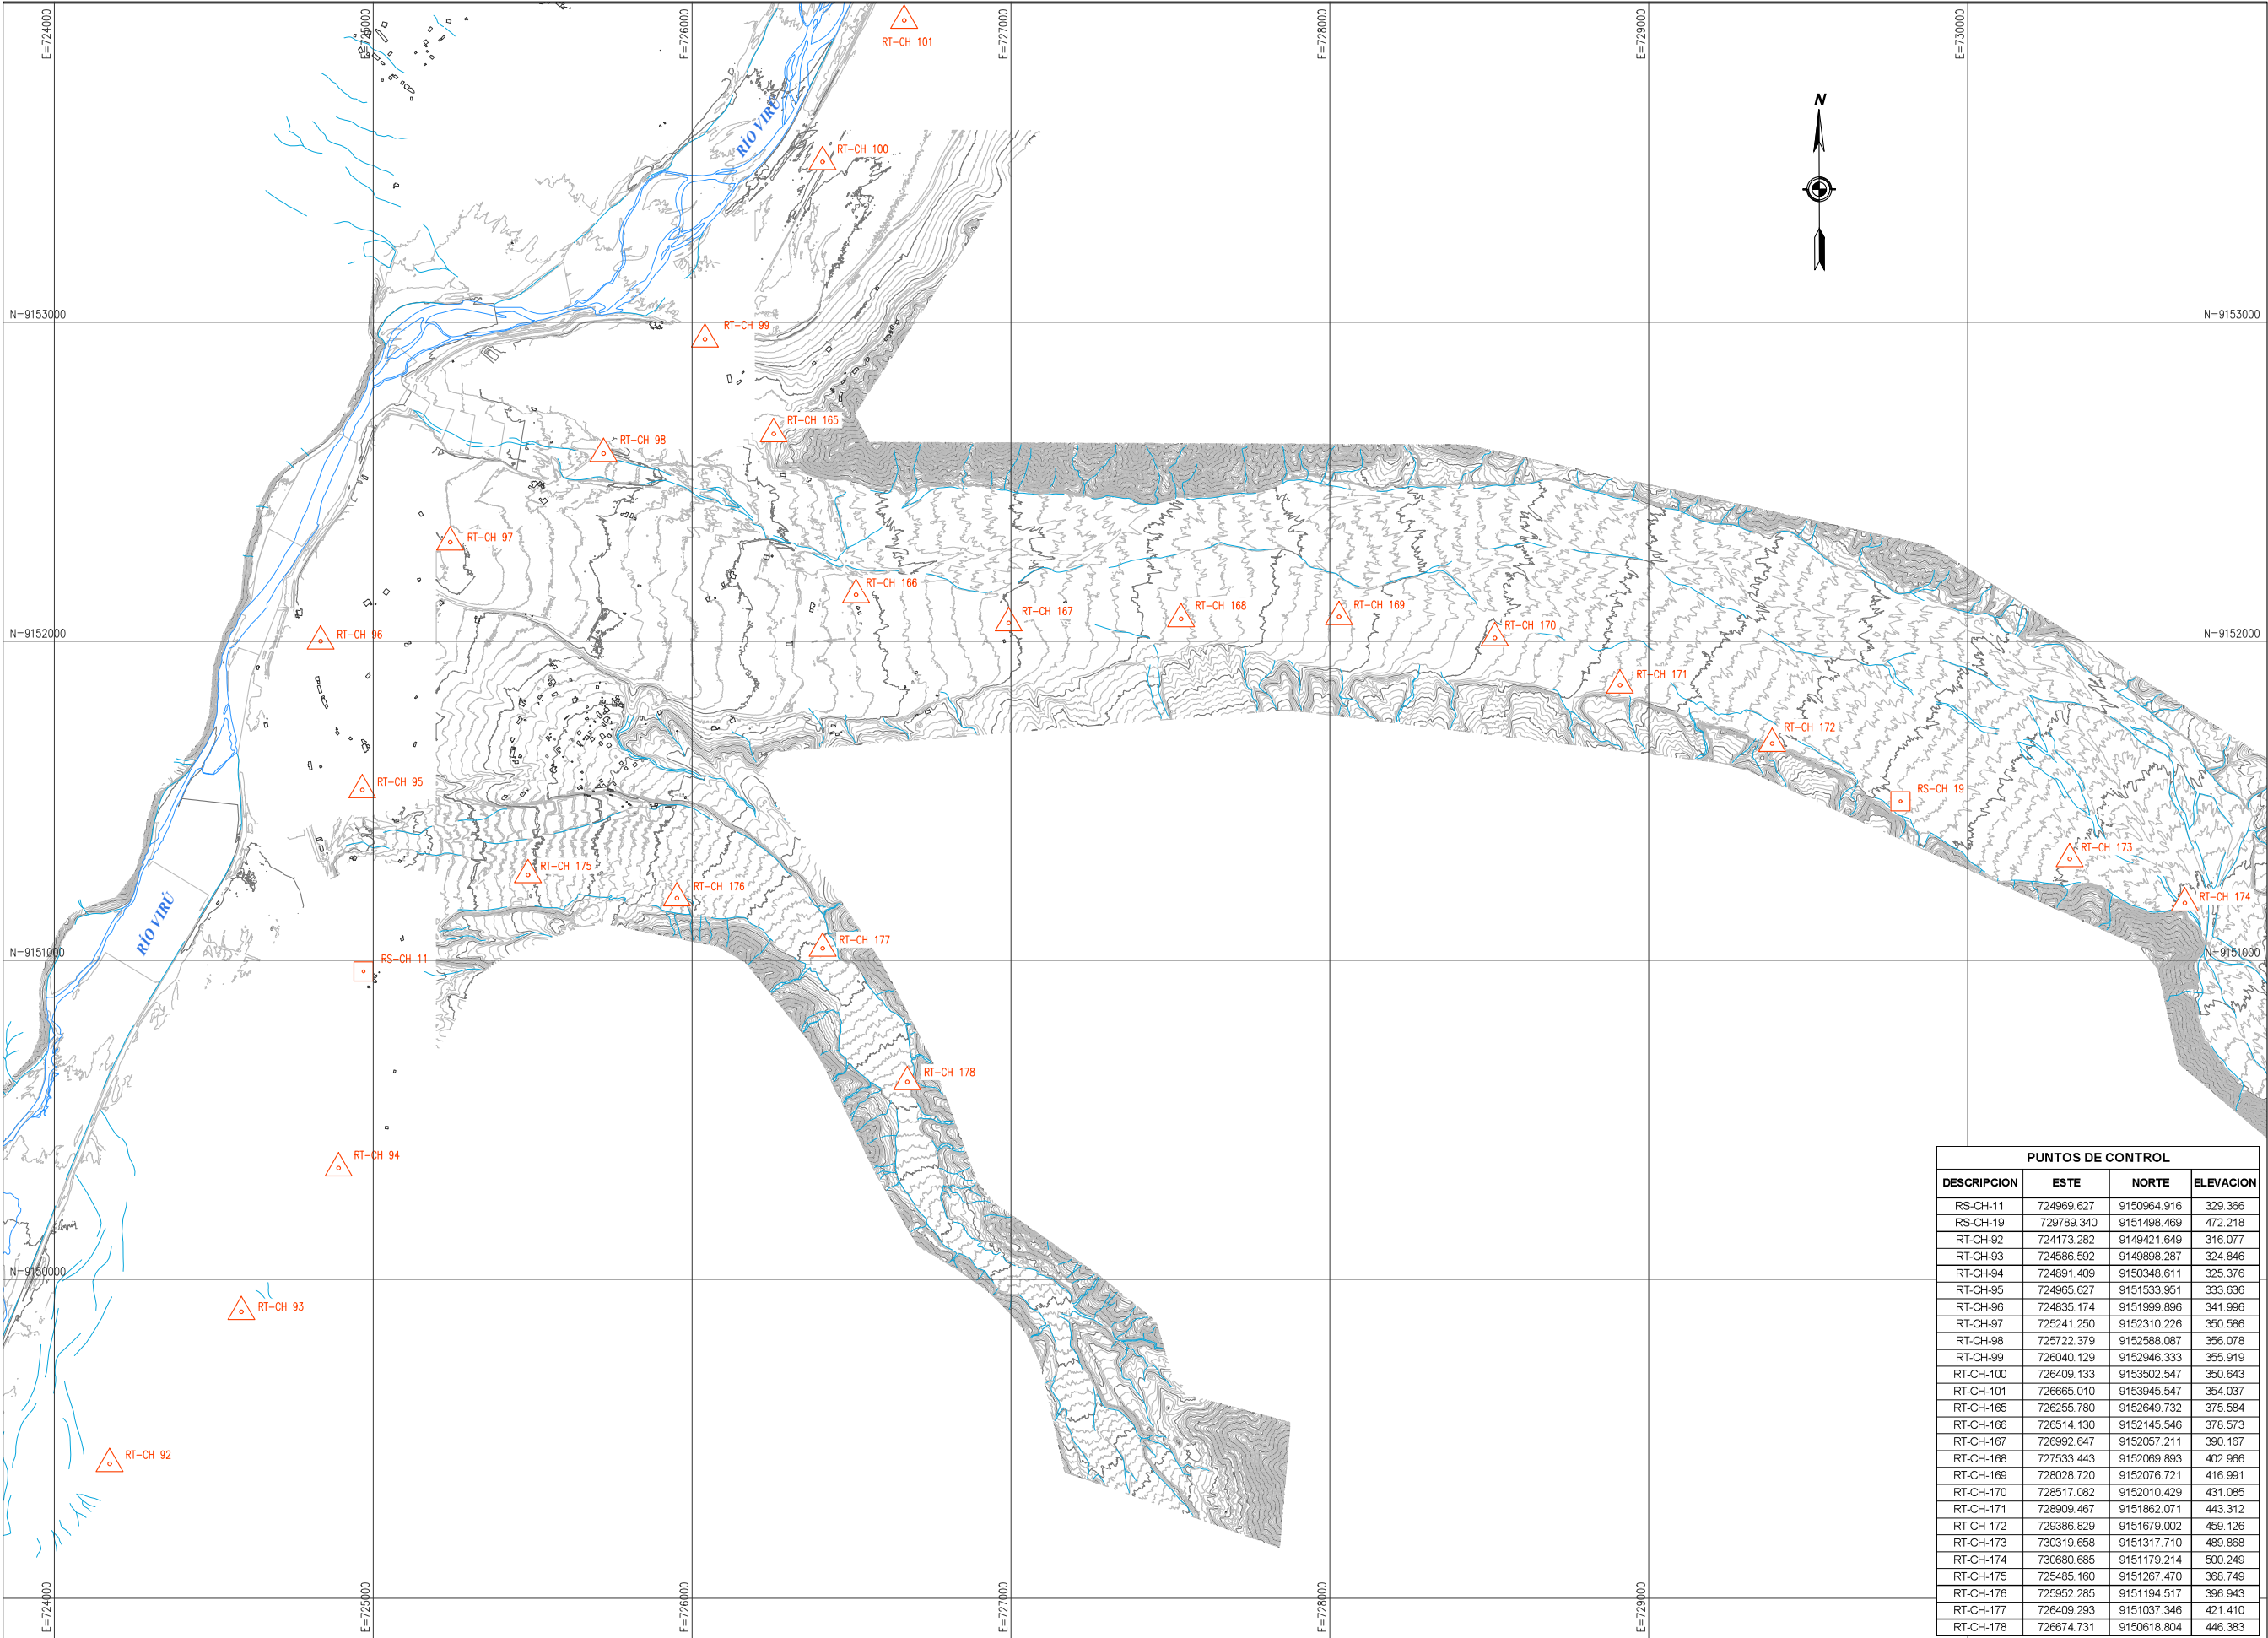


PLANTA
ESC:1/15000

LEYENDA PLANTA	
	CURVAS DE NIVEL TERRENO NATURAL
	PUNTOS DE CONTROL

RECONSTRUCCIÓN REVISIÓN DE DOCUMENTOS TÉCNICOS	
☐ A- ACEPTADO	
☐ B- ACEPTADO CON COMENTARIOS	
☐ C- RECHAZADO	
FIRMA	FECHA

PUNTOS DE CONTROL			
DESCRIPCION	ESTE	NORTE	ELEVACION
RS-CH-11	724969.627	9150964.916	329.366
RS-CH-19	729789.340	9151498.469	472.218
RT-CH-92	724173.282	9149421.649	316.077
RT-CH-93	724586.592	9149898.287	324.846
RT-CH-94	724891.409	9150348.611	325.376
RT-CH-95	724965.627	9151533.951	333.636
RT-CH-96	724835.174	9151999.896	341.966
RT-CH-97	725241.250	9152310.226	350.586
RT-CH-98	725722.379	9152588.087	356.078
RT-CH-99	726040.129	9152946.333	355.919
RT-CH-100	726409.133	9153502.547	350.643
RT-CH-101	726665.010	9153945.547	354.037
RT-CH-165	726255.780	9152649.732	375.584
RT-CH-166	726514.130	9152145.546	378.573
RT-CH-167	726992.647	9152057.211	390.167
RT-CH-168	727533.443	9152069.893	402.966
RT-CH-169	728028.720	9152076.721	416.981
RT-CH-170	728517.082	9152010.429	431.085
RT-CH-171	728909.467	9151862.071	443.312
RT-CH-172	729386.829	9151679.002	459.126
RT-CH-173	730319.658	9151317.710	489.868
RT-CH-174	730680.685	9151179.214	500.249
RT-CH-175	725485.160	9151267.470	368.749
RT-CH-176	725952.285	9151194.517	396.943
RT-CH-177	726409.293	9151037.346	421.410
RT-CH-178	726674.731	9150618.804	446.383

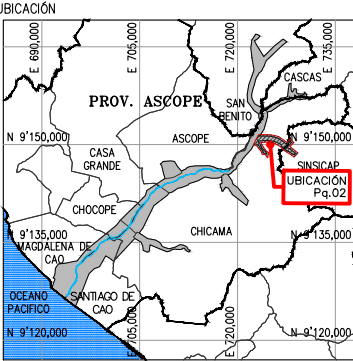

ESCALA GRAFICA

LEYENDA
SISTEMA DE PROYECCIÓN:
UNIVERSAL TRANSVERSAL MERCATOR (UTM) , ZONA 17 SUR
DATUM : SISTEMA GEODESICO MUNDIAL (WGS 84)
FUENTE : EQUIPO TÉCNICO

ROO	08.2023	EMITIDO REV. Y COMENTARIO	J.O.	R.E.
REV. N°	FECHA	DESCRIPCION DE LA REVISION	REV.	DIR.

		FECHA	FIRMA
DISÑO :	ALBERTO PRIETO	15.08.2023	
DIBUJO :	ROGER ROSILLO	15.08.2023	
REVISION :	ALBERTO PRIETO	15.08.2023	
APROBACION :	ING. JOSE LUIS OBLITAS	15.08.2023	
DIRECTOR DE PROYECTO :	ING. RICARDO A. ECHEGARAY N.	15.08.2023	

SOLUCIONES INTEGRALES
ENTREGA DE LAS DEFENSAS
RIBERENAS RÍO CHICAMA
Y RÍO VIRÚ (PAQUETE 9R-06)
PROYECTO 4 - CUI 2509625
PAQUETE 02 - QUEBRADA PAMPA HERMOSA
QUIRRIPANO / PAMPAS
DE JAGUEY

PLANO
PROYECTO 4 CUI N°2509625 – PAQUETE 2
QDA PAMPA HERMOSA Y QUIRRIPANO
PLANO BM's

ESPECIALIDAD :

CIVIL

USO :
651-DIQUES TRANSVERSALES-2

ZONA :
CHICAMA-ASCOPE-LA LIBERTAD

ESCALA :
INDICADA

FECHA :
15.08.2023

REV :
ROO

CODIGO DEL PLANO :
400195-OHL001-651-XX-DR-CV-000003