
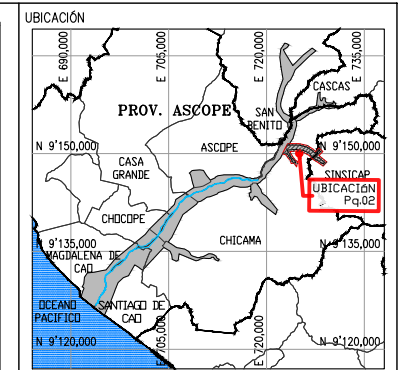


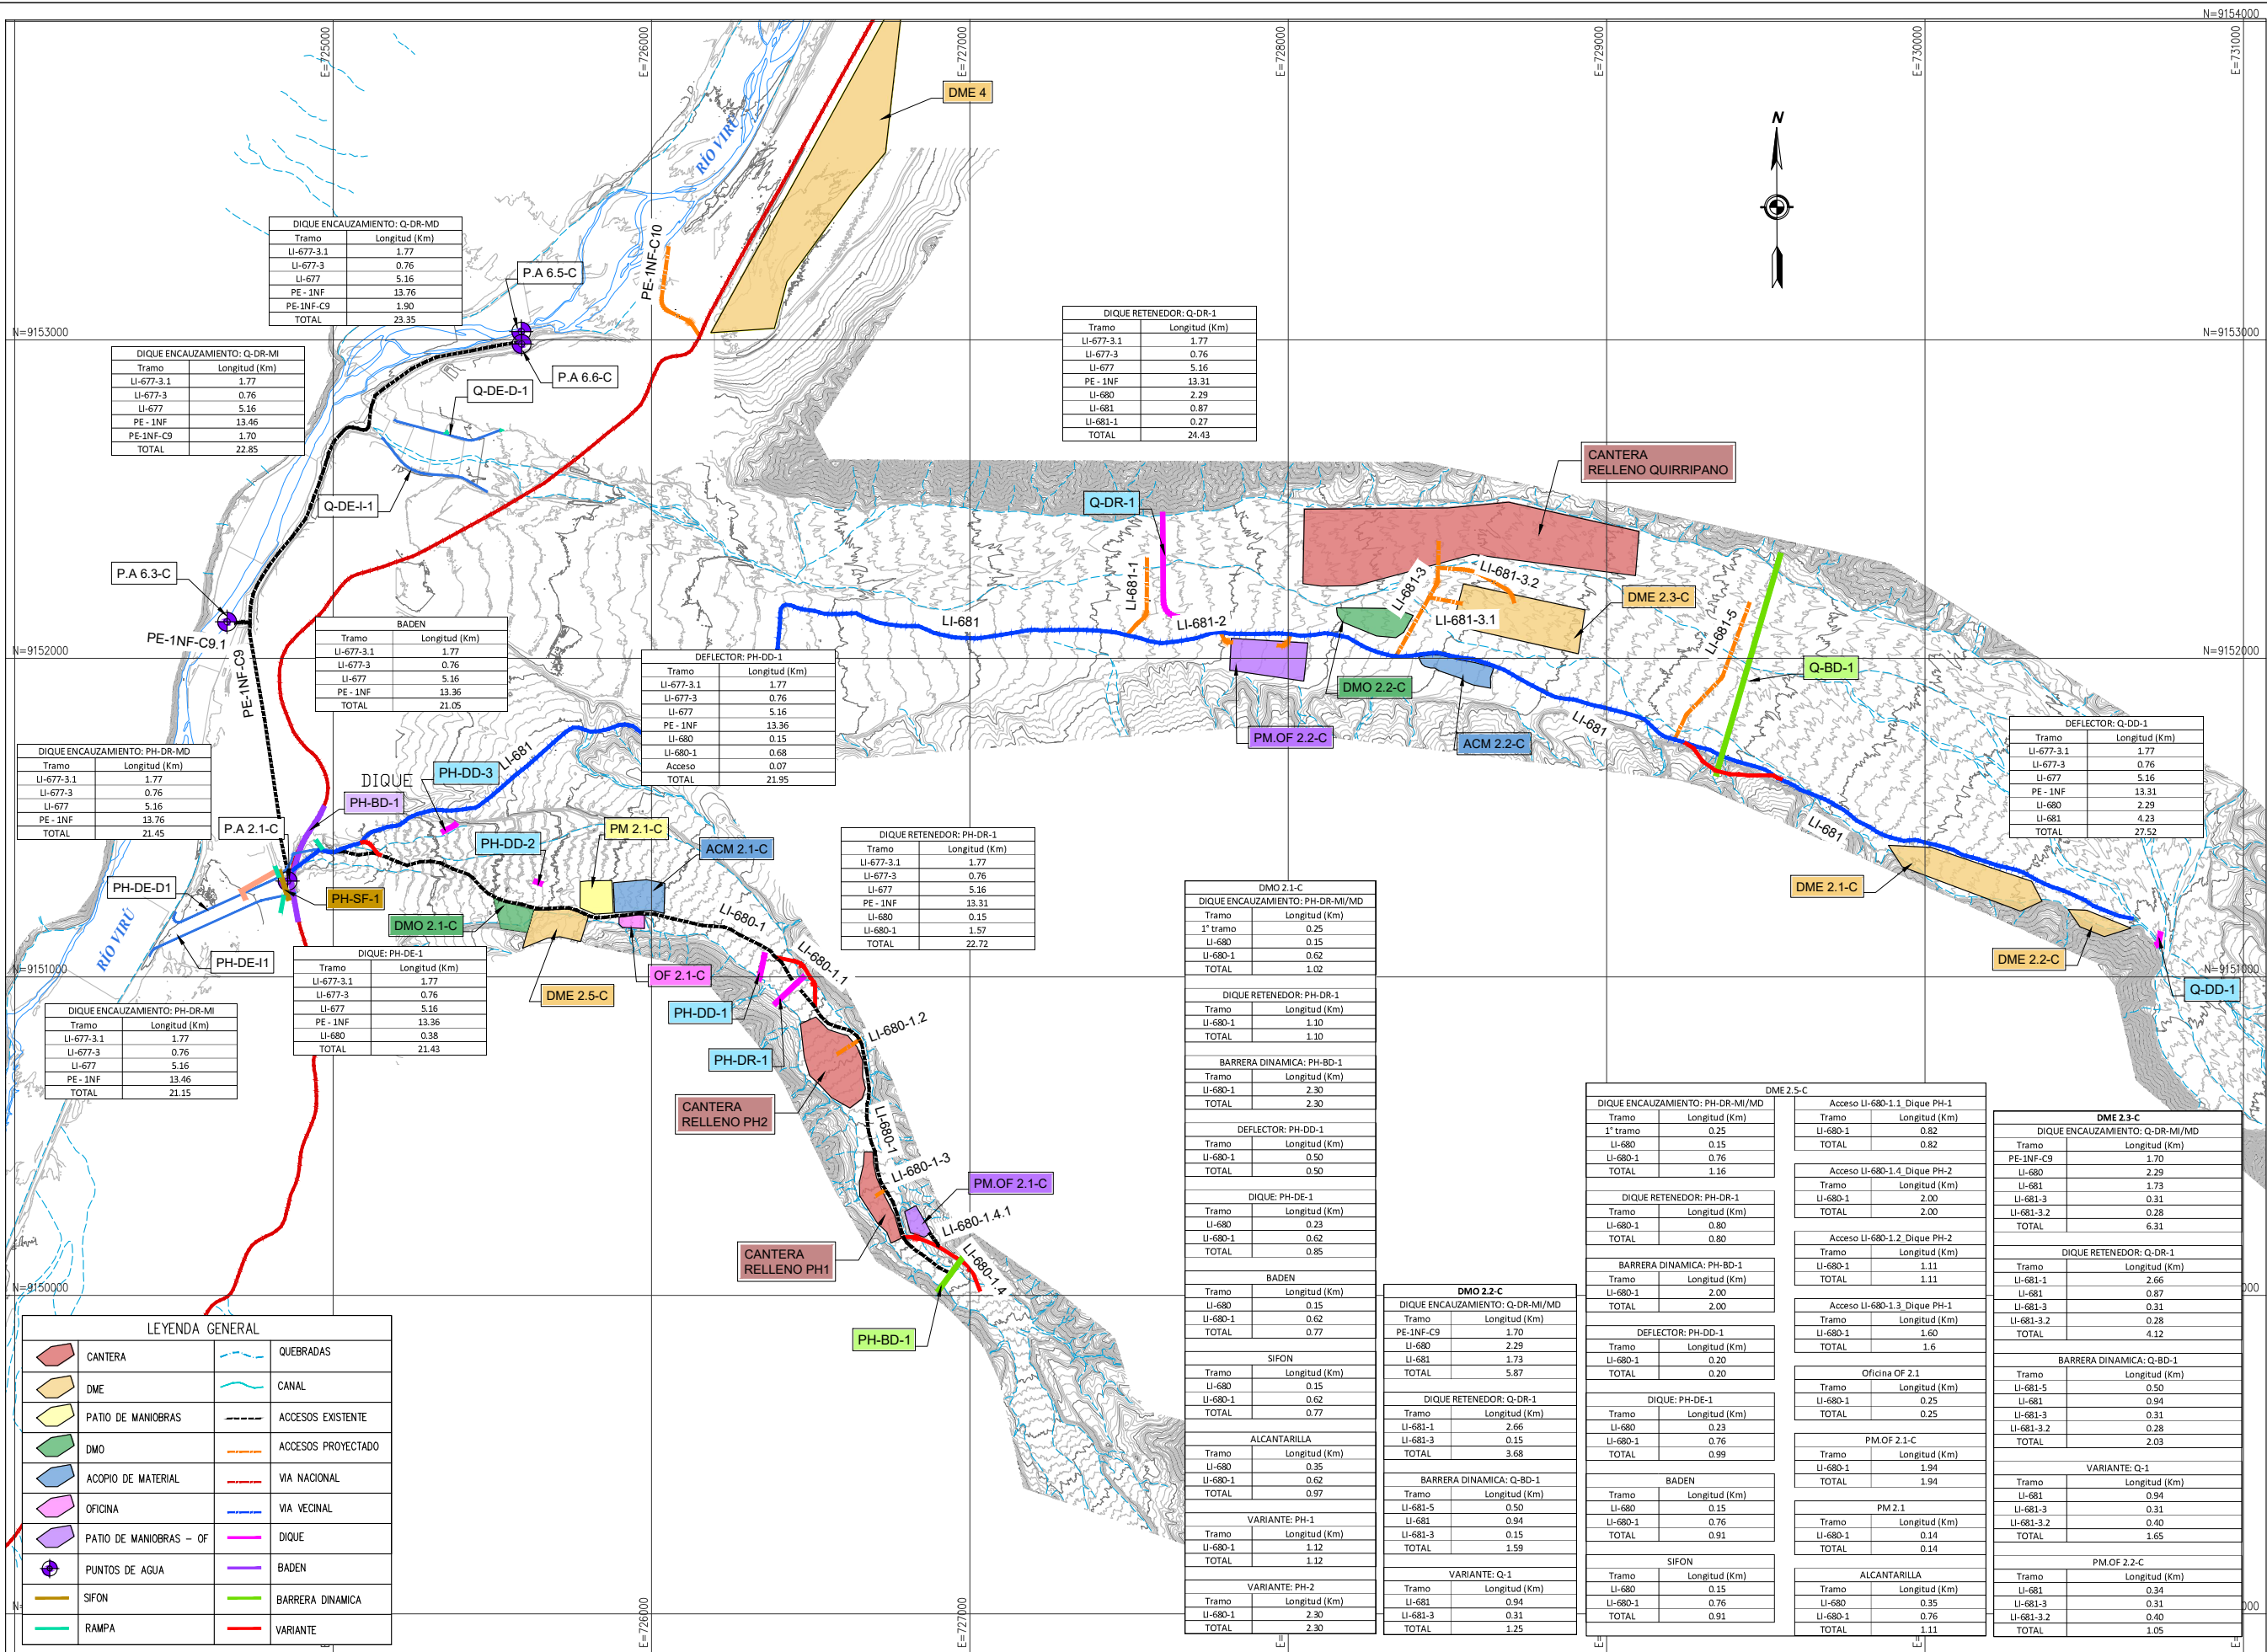

ESCALA GRAFICA

LEYENDA

SISTEMA DE PROYECCIÓN:
UNIVERSAL TRANSVERSAL MERCATOR (UTM) , ZONA 17 SUR
DATUM : SISTEMA GEODESICO MUNDIAL (WGS 84)
FUENTE : EQUIPO TECNICO

ROO	08.2023	EMITIDO REV. Y COMENTARIO	J.O.	R.E.
REV. N°	FECHA	DESCRIPCION DE LA REVISION	REV.	DIR.

DISENO :	ALLAN GONZALEZ	FECHA	15.08.2023	FIRMA	
DIBUJO :	ROGER ROSILLO	FECHA	15.08.2023	FIRMA	
REVISION :	ALBERTO PRIETO	FECHA	15.08.2023	FIRMA	
APROBACION :	ING. JOSE LUIS OBLITAS	FECHA	15.08.2023	FIRMA	
DIRECTOR DE PROYECTO :	ING. RICARDO A. ECHEGARAY N.	FECHA	15.08.2023	FIRMA	

OHLA
Perú

inypsa

PERÚ Presidencia del Consejo de Ministros

RECONSTRUCCIÓN
CON CAMBIOS

SOLUCIONES INTEGRALES
ENTRE LAS DEFENSAS
RIBERENAS RÍO CHICAMA
Y RÍO VIRÚ (PAQUETE 9R-06)
PROYECTO 4 - CUI 2509625

PAQUETE 02 - QUEBRADA PAMPA HERMOSA
QUIRRIPANO / PAMPAS
DE JAGUEY

PLANO
PROYECTO 4 CUI N°2509625 – PAQUETE 2
PLANO DE DISTANCIAS A ATENDER
DE LAS AREAS AUXILIARES A LAS OBRAS

ESPECIALIDAD :
MEDIO AMBIENTE

USO :
DIQUES TRANSVERSALES

ZONA :
CHICAMA-ASCOPE-LA LIBERTAD

ESCALA :
INDICADA

FECHA :
15.08.2023

REV :
ROO

CODIGO DEL PLANO :
400195-OHL001-651-XX-DR-EN-000064

PLANTA
ESC:1/15000

RECONSTRUCCIÓN
REVISIÓN DE DOCUMENTOS TÉCNICOS

☐ A- ACEPTADO
☐ B- ACEPTADO CON COMENTARIOS
☐ C- RECHAZADO

FIRMA _____ FECHA _____