



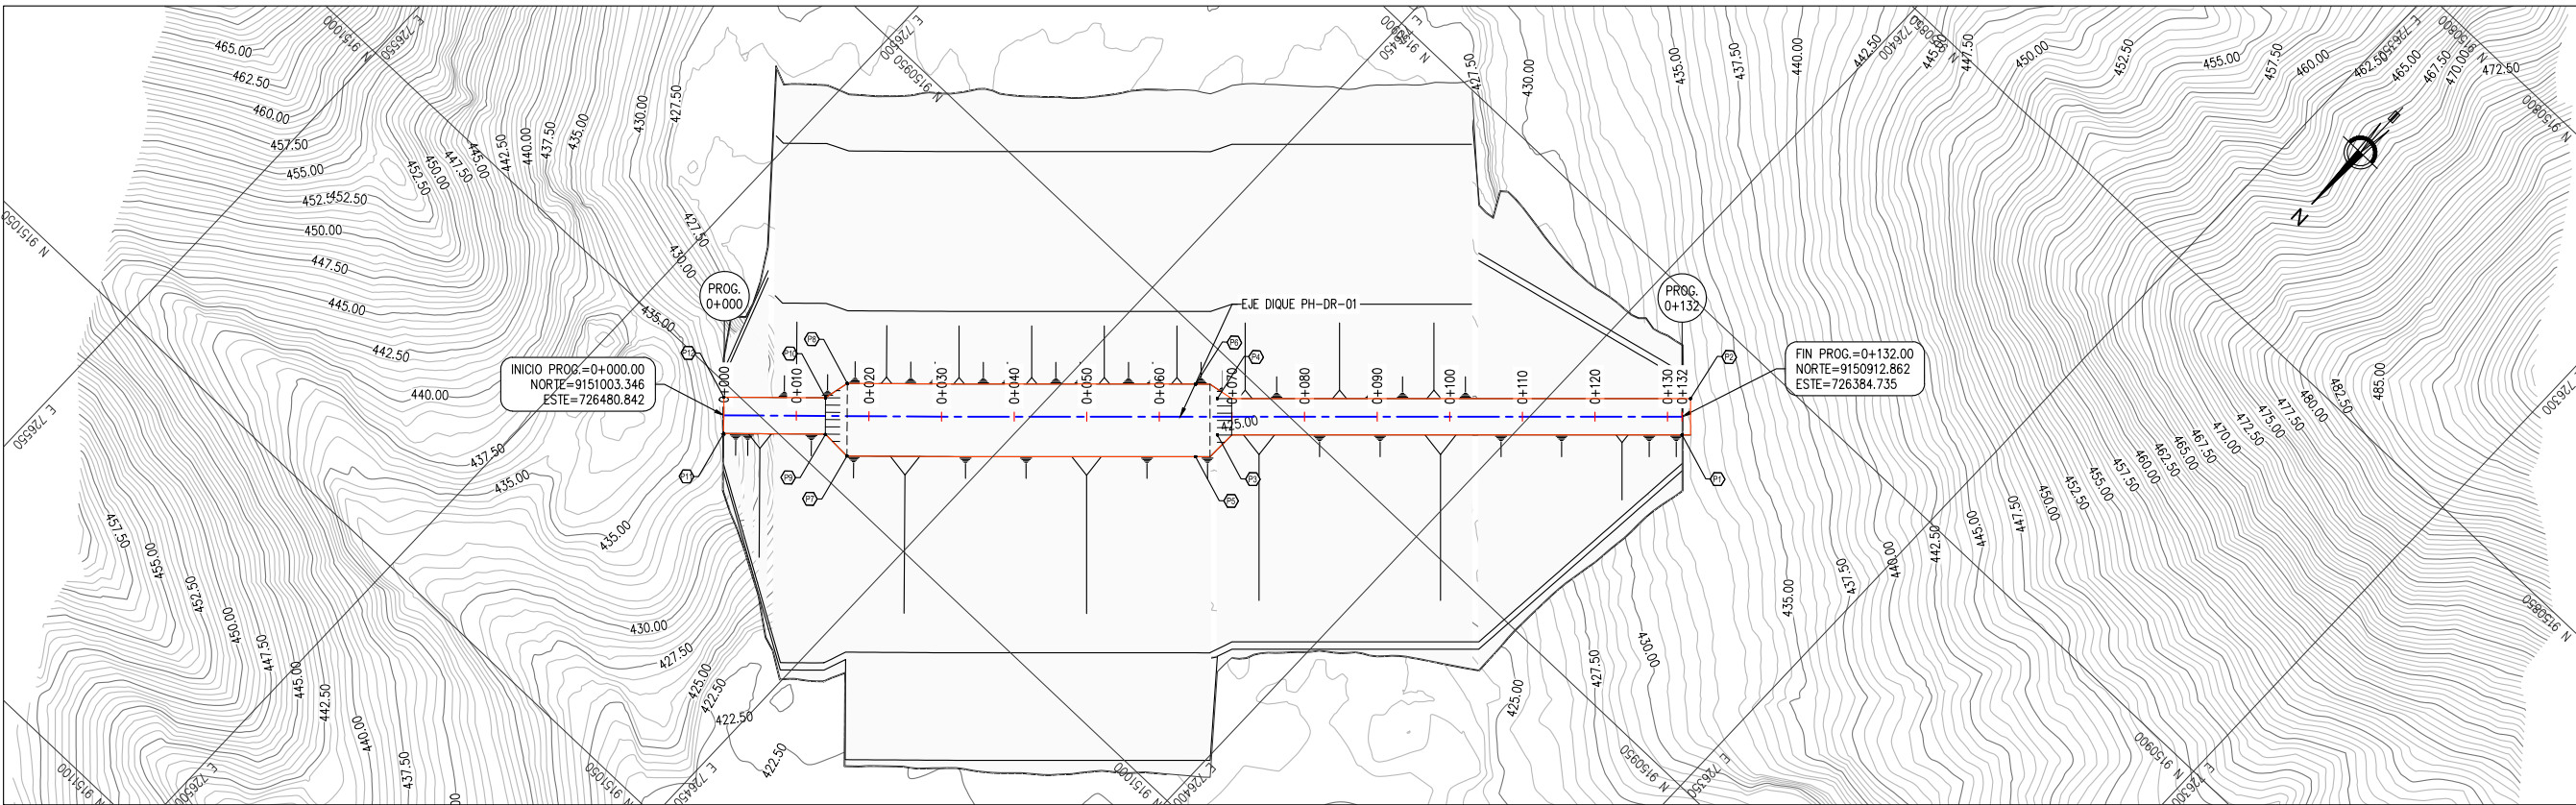

COORDENADAS DE REPLANTEO		
PUNTO	NORTE	ESTE
1	9150914.680	726383.019
2	9150911.045	726386.451
3	9150958.619	726429.552
4	9150954.983	726432.985
5	9150962.860	726429.674
6	9150955.589	726436.539
7	9150995.767	726464.653
8	9150988.454	726471.474
9	9150995.618	726468.892
10	9150991.962	726472.302
11	9151005.172	726479.135
12	9151001.516	726482.545

PLANTA – DIQUE PH-DR-1
PROG. 0+022.83 – 0+195.09
ESC. 1/1000

LEYENDA PLANTA	
	CURVAS DE NIVEL TERRENO NATURAL
	TALUD
	EJE DIQUE PRINCIPAL

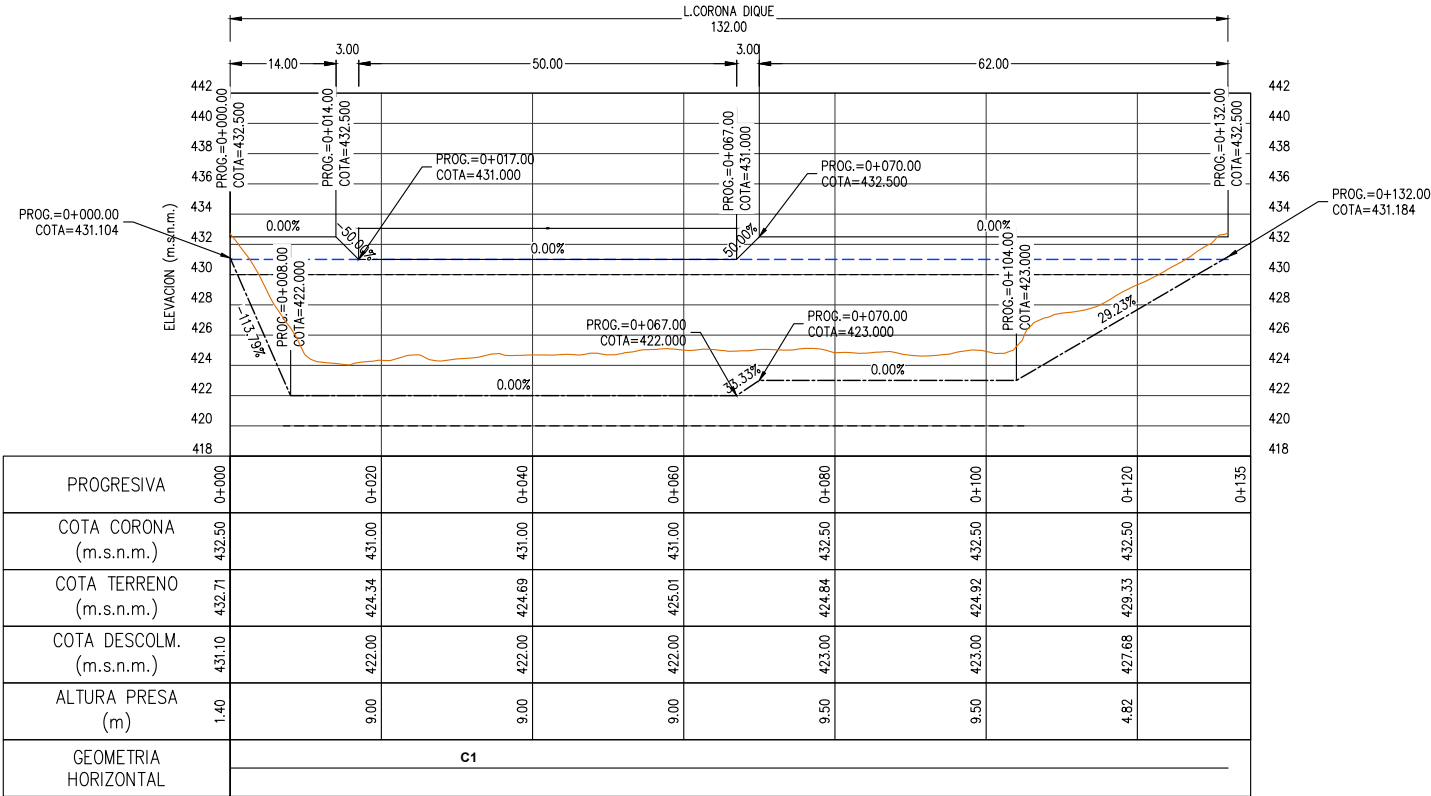

PERFIL LONGITUDINAL – DIQUE PH-DR-1
PROG. 0+000 – 0+132
ESC. H:1/1000 V:1/500

LEYENDA PERFIL	
	COTA TERRENO
	COTA CORONA
	COTA DESCOLMATACIÓN

REVISIÓN DE DOCUMENTOS TÉCNICOS	
☐ A- ACEPTADO	
☐ B- ACEPTADO CON COMENTARIOS	
☐ C- RECHAZADO	
FIRMA	FECHA




ESCALA GRAFICA

LEYENDA
SISTEMA DE PROYECCIÓN:
UNIVERSAL TRANSVERSAL MERCATOR (UTM) , ZONA 17 SUR
DATUM : SISTEMA GEODÉSICO MUNDIAL (WGS 84)
FUENTE : EQUIPO TÉCNICO

ROO	08.2023	EMITIDO REV. Y COMENTARIO	J.O.	R.E.
REV N°	FECHA	DESCRIPCION DE LA REVISION	REV.	DIR.

FECHA		FIRMA
DISEÑO :	15.08.2023	Alberto Prieto T. Ing. Civil, C. 27911
DIBUJO :	15.08.2023	Roger Rosillo L. Técnico CAD
REVISION :	15.08.2023	Alberto Prieto T. Ing. Civil, C. 27911
APROBACION :	15.08.2023	Ing. Ricardo A. Echegaray N. Ing. Civil, C. 27911
DIRECTOR DE PROYECTO :	15.08.2023	Ing. Ricardo A. Echegaray N. Ing. Civil, C. 27911

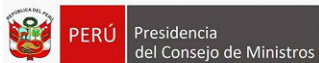

SOLUCIONES INTEGRALES
ENTREGA DE LAS DEFENSAS
RIBERENAS RÍO CHICAMA
Y RÍO VIRÚ (PAQUETE 9R-06)
PROYECTO 4 - CUI 2509625

PAQUETE 02 - QUEBRADA PAMPA HERMOSA
QUIRRIPANO / PAMPAS
DE JAGUEY

PLANO
DIQUE PH-DR-1
PLANTA Y PERFIL LONGITUDINAL

ESPECIALIDAD :
CIVIL

USO :
651-DIQUES TRANSVERSALES-2

ZONA :
CHICAMA-ASCOPE-LA LIBERTAD

ESCALA :
1/1000

FECHA :
15.08.2023

REV :
R00

REFERENCIAS:
VER PLANO 400195-OHL001-651-XX-DR-CV-000040043 (PLANTA Y PERFIL LONGITUDINAL)
VER PLANO 400195-OHL001-651-XX-DR-CV-000003 (SECCIONES TÍPICAS)