



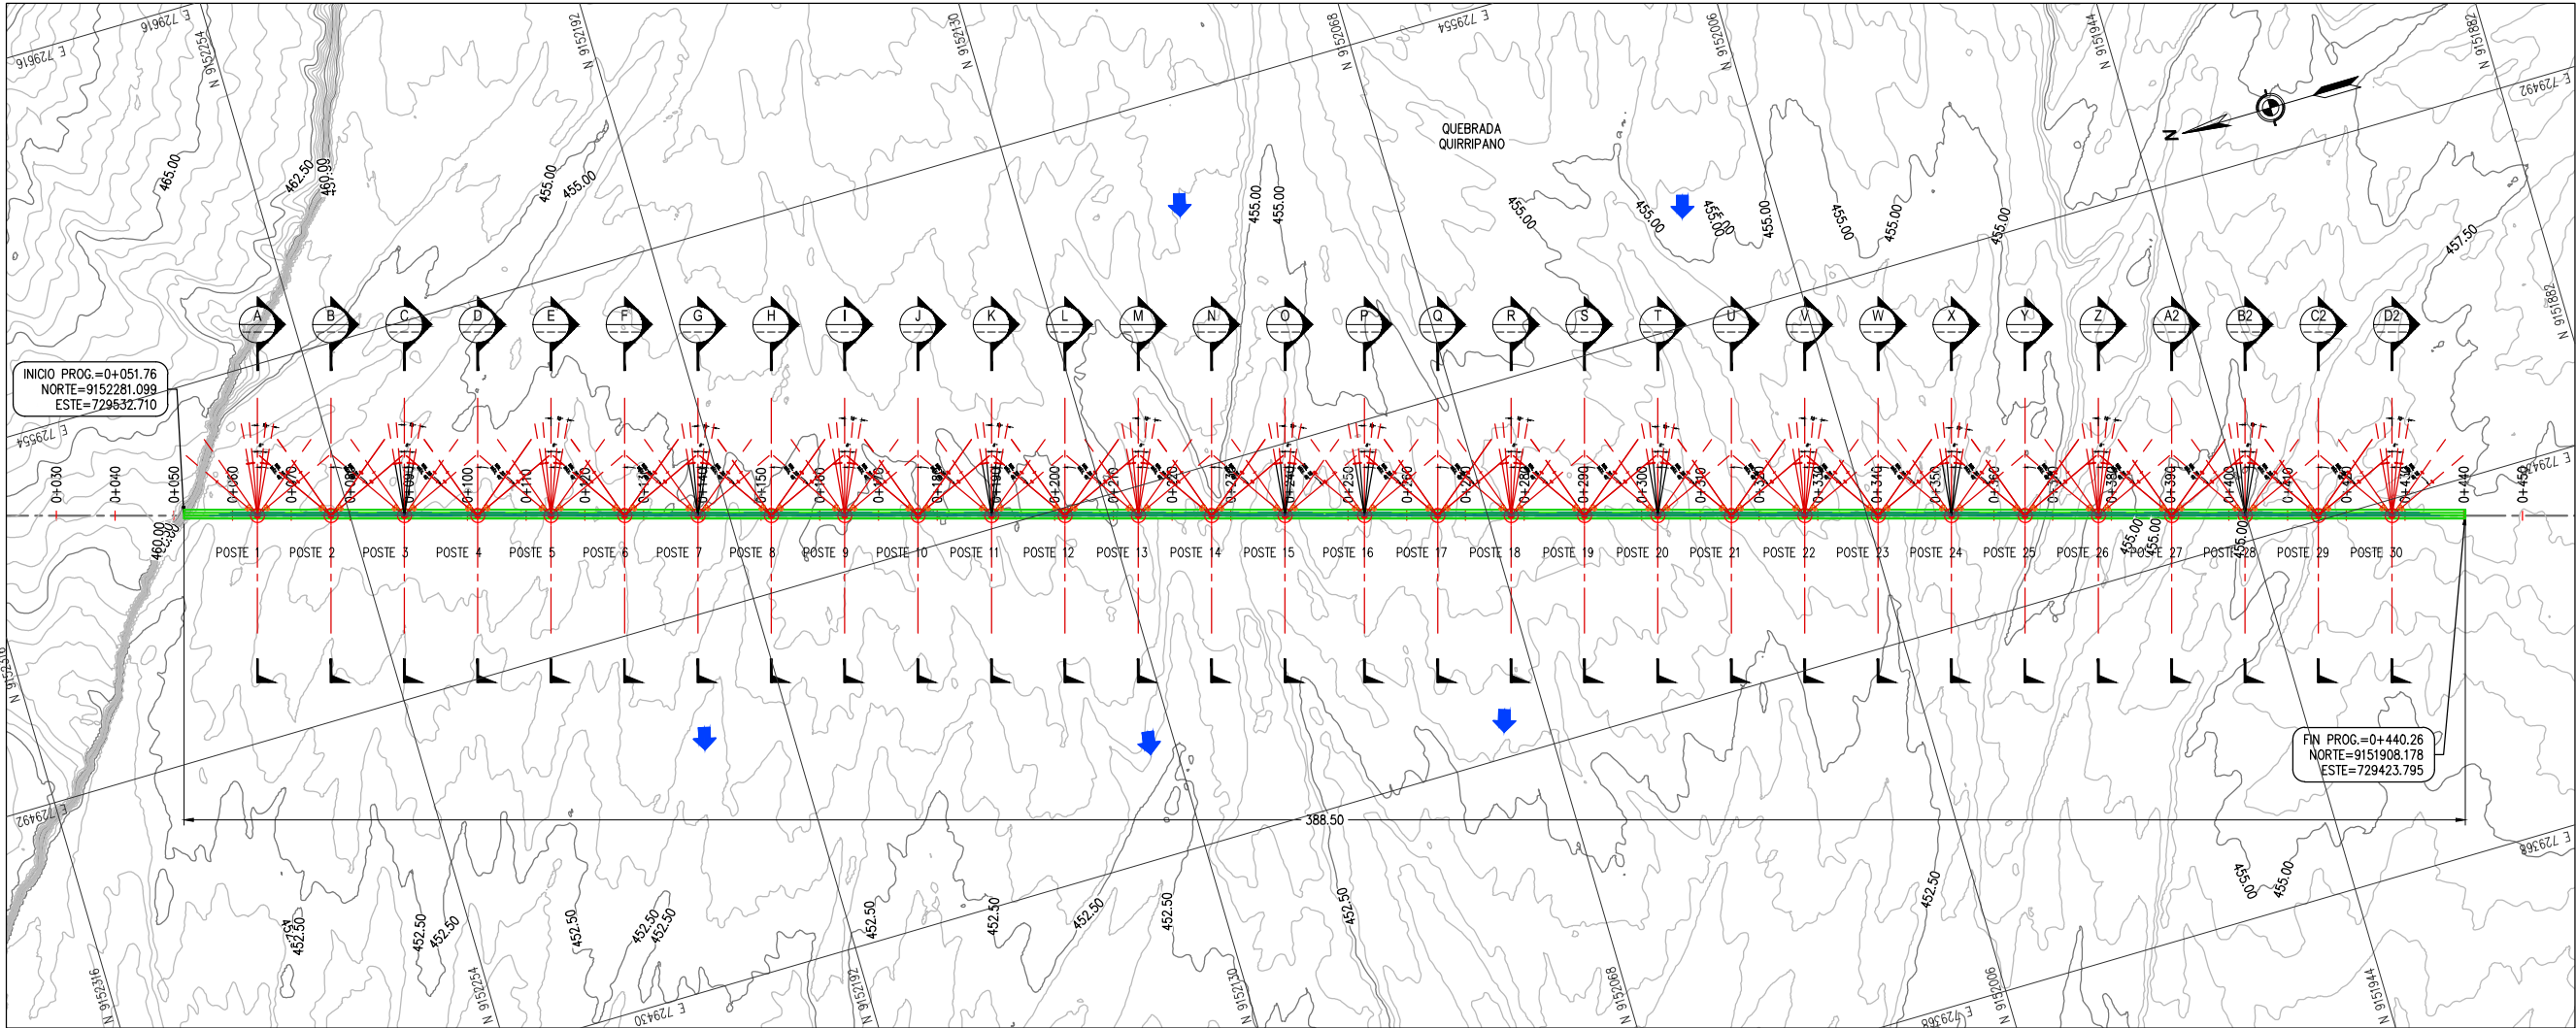

PLANTA
ESC:1/1250

LEYENDA PLANTA	
	CURVAS DE NIVEL TERRENO NATURAL
	EJE DE BARRERA DINÁMICA
	FLUJO DE AGUA
	POSTES

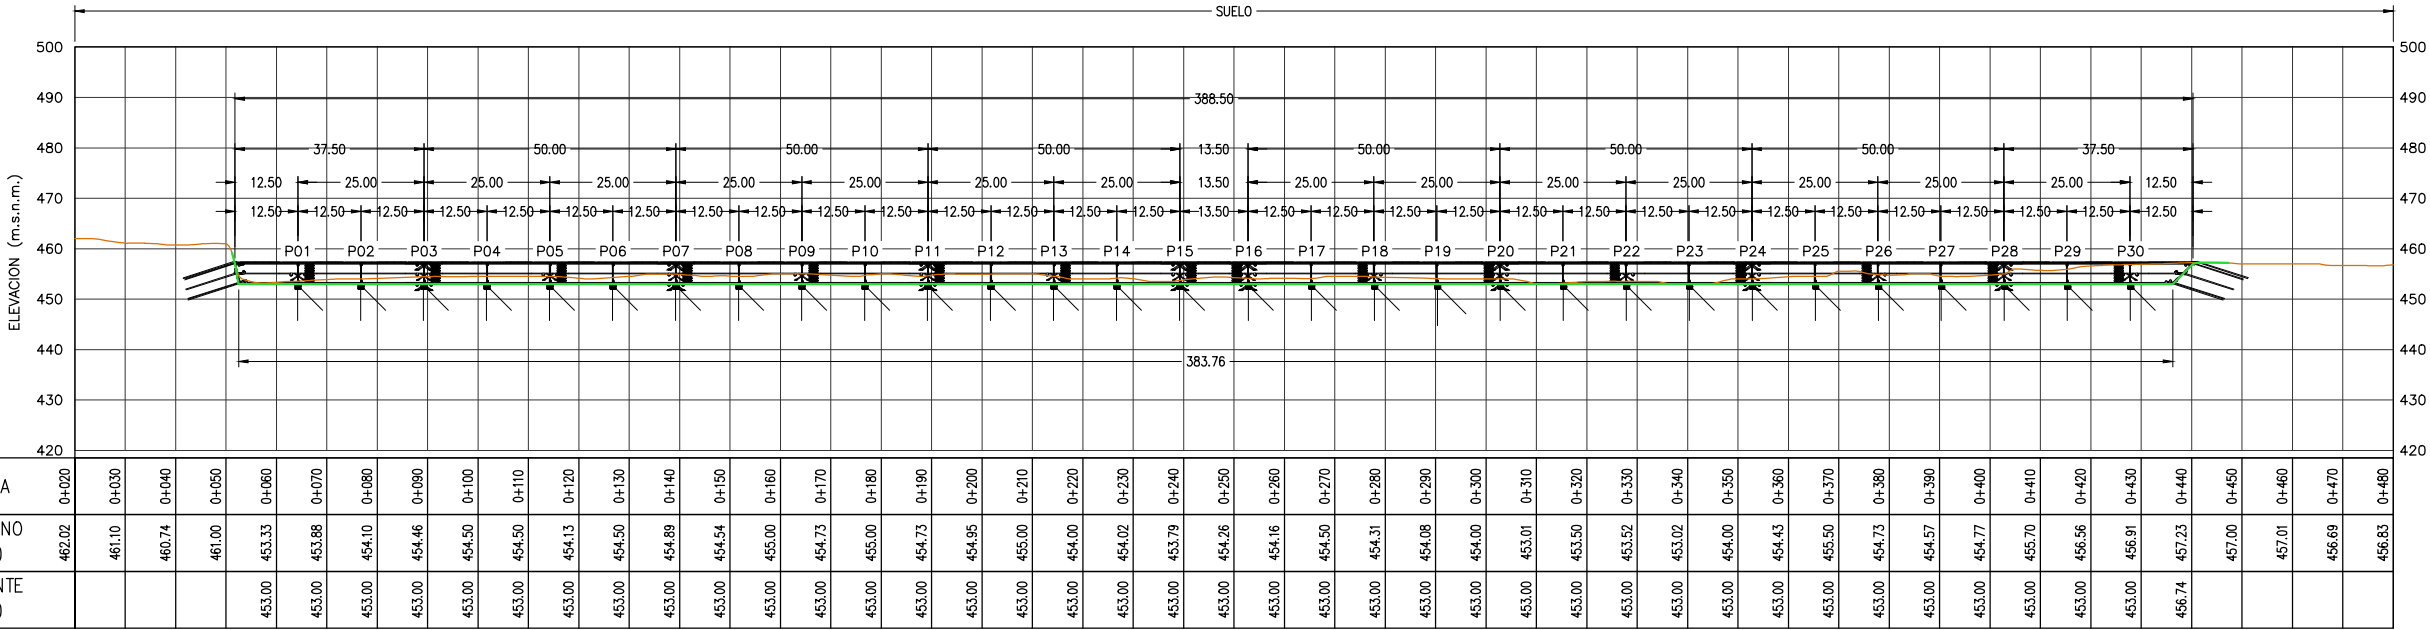

PROGRESIVA	0+020	0+030	0+040	0+050	0+060	0+070	0+080	0+090	0+100	0+110	0+120	0+130	0+140	0+150	0+160	0+170	0+180	0+190	0+200	0+210	0+220	0+230	0+240	0+250	0+260	0+270	0+280	0+290	0+300	0+310	0+320	0+330	0+340	0+350	0+360	0+370	0+380	0+390	0+400	0+410	0+420	0+430	0+440	0+450	0+460	0+470	0+480
COTA TERRENO (m.s.n.m.)	462.02	461.10	460.74	461.00	453.33	453.88	454.10	454.46	454.50	454.50	454.13	454.50	454.89	454.54	455.00	454.73	455.00	454.73	454.95	455.00	455.00	454.02	453.79	454.26	454.16	454.50	454.31	454.08	454.00	453.01	453.50	453.52	453.02	454.00	454.43	455.50	454.73	454.57	454.77	455.70	456.56	456.91	457.23	457.00	457.01	456.69	456.83
COTA RASANTE (m.s.n.m.)					453.00	453.00	453.00	453.00	453.00	453.00	453.00	453.00	453.00	453.00	453.00	453.00	453.00	453.00	453.00	453.00	453.00	453.00	453.00	453.00	453.00	453.00	453.00	453.00	453.00	453.00	453.00	453.00	453.00	453.00	453.00	453.00	453.00	453.00	453.00	453.00	453.00	453.00	453.00	453.00	453.00	453.00	453.00

PERFIL LONGITUDINAL
ESC. H: 1/1500
ESC. V: 1/1500

LEYENDA PERFIL	
	COTA TERRENO

NOTAS:
- Los valores expresados de todas las medidas a cotadas están en metros (m).



ESCALA GRAFICA
0 7.5 15.0 22.5 30.0 37.5m
1:750-A1 1:1500-A3

LEYENDA
SISTEMA DE PROYECCIÓN:
UNIVERSAL TRANSVERSAL MERCATOR (UTM), ZONA 17 SUR
DATUM: SISTEMA GEODÉSICO MUNDIAL (WGS 84)
FUENTE: EQUIPO TÉCNICO

ROO	08.2023	EMITIDO REV. Y COMENTARIO	J.O.	R.E.
REV N°	FECHA	DESCRIPCION DE LA REVISION	REV.	DIR.

		FECHA	FIRMA
DISEÑO :	ALBERTO PRIETO	15.08.2023	
DIBUJO :	ROGER ROSILLO	15.08.2023	
REVISION :	ALBERTO PRIETO	15.08.2023	
APROBACION :	ING. JOSE LUIS OBLITAS	15.08.2023	
DIRECTOR DE PROYECTO :	ING. RICARDO A. ECHEGARAY N.	15.08.2023	



SOLUCIONES INTEGRALES
ENTREGA DE LAS DEFENSAS
RIBERENAS RÍO CHICAMA
Y RÍO VIRÚ (PAQUETE 9R-06)
PROYECTO 4 - CUI 2509625
PAQUETE 02 - QUEBRADA PAMPA HERMOSA
QUIRRIPANO / PAMPAS
DE JAGUEY

PLANO
BARRERA DINÁMICA Q-BD-1
PLANTA Y PERFIL LONGITUDINAL (PLANO CLAVE)
1 DE 7

ESPECIALIDAD :
CIVIL

USO :
651-DIQUES TRANSVERSALES-2
ZONA :
CHICAMA-ASCOPE-LA LIBERTAD
ESCALA :
INDICADA
FECHA :
15.08.2023
REV :
ROO
CODIGO DEL PLANO :
400195-OHL001-651-XX-DR-CV-000063

REFERENCIAS:
VER PLANO 400195-OHL001-651-XX-DR-CV-000(070@075) (SECCIONES TRANSVERSALES)
VER PLANO 400195-OHL001-651-XX-DR-CV-000004 (SECCIONES TÍPICAS)