



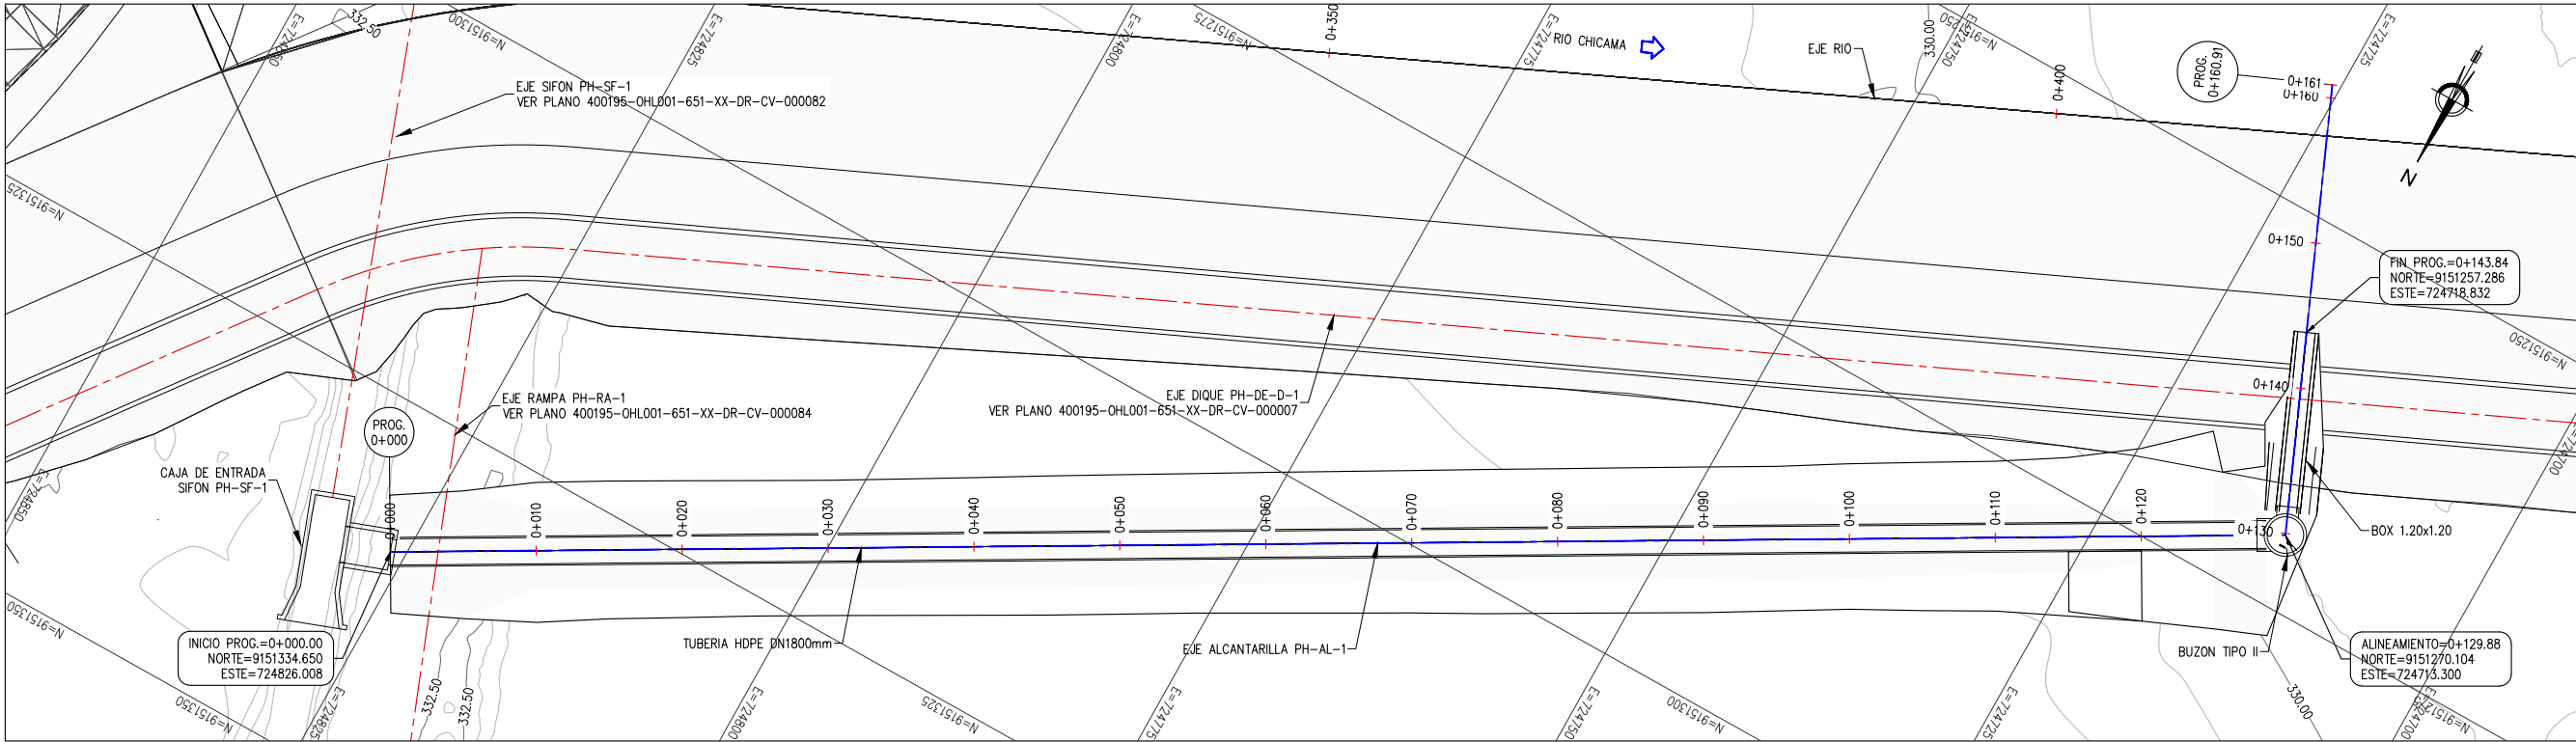

PLANTA – ALCANTARILLA PH-AL-1
PROG. 0+000.00 – 0+160.91
ESC. 1/500

LEYENDA PLANTA	
	CURVAS DE NIVEL TERRENO NATURAL
	TALUD
	EJE PRINCIPAL
	EJES SECUNDARIOS
	FLUJO DE AGUA


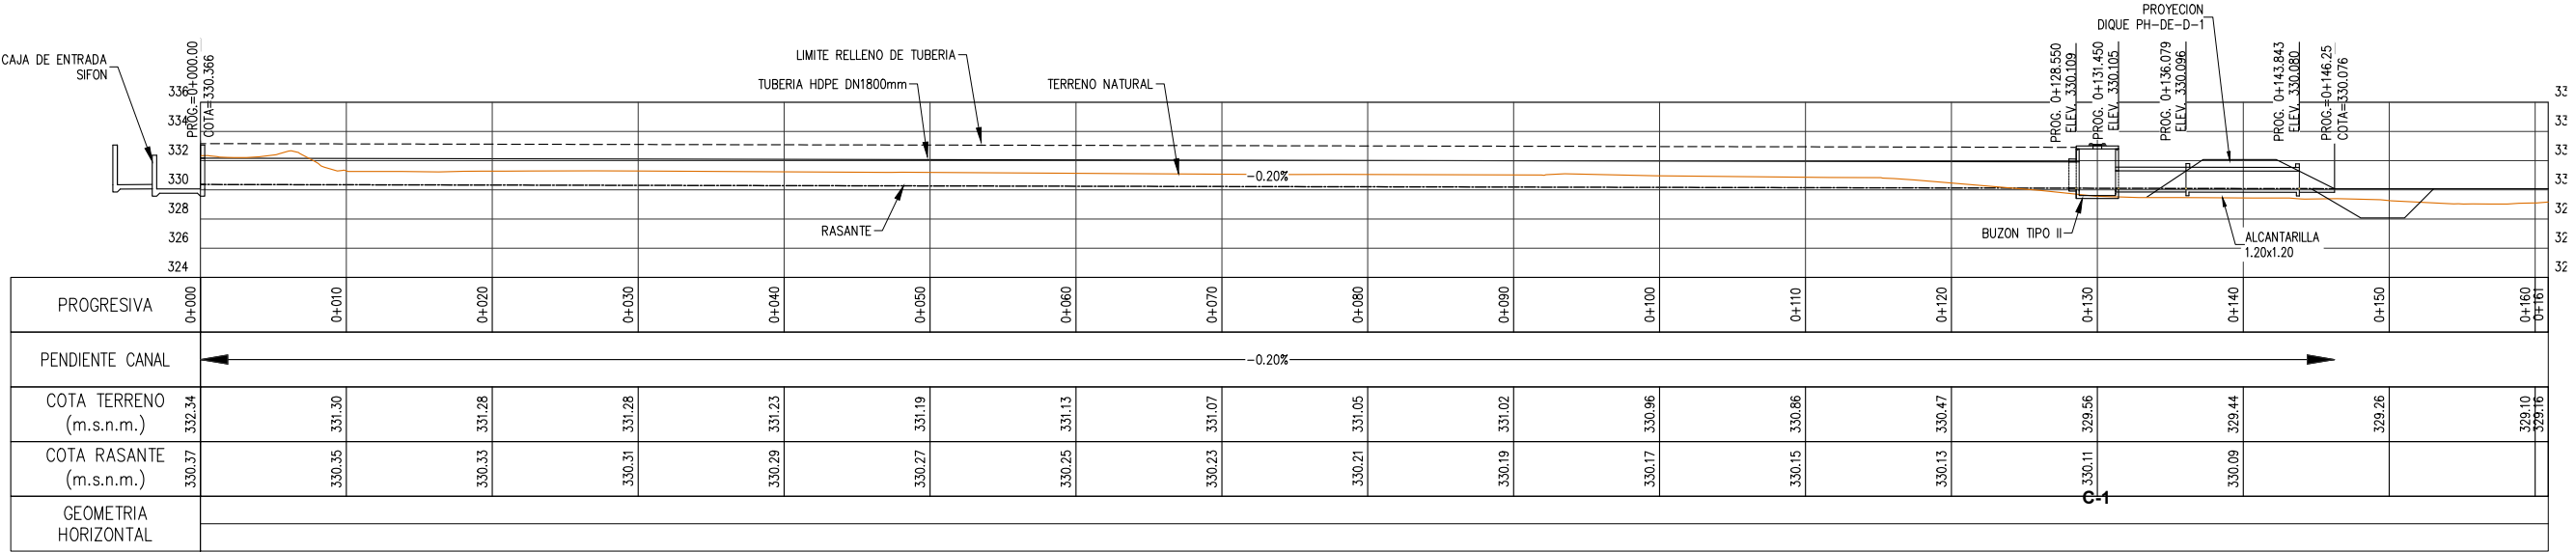


PERFIL LONGITUDINAL – ALCANTARILLA PH-AL-1
PROG. 0+000.00 – 0+160.00
ESC. 1/500

LEYENDA PERFIL	
	COTA TERRENO
	COTA RASANTE CANAL

REFERENCIAS:
VER PLANO 400195-OHL001-651-XX-DR-CV-000077 (SECCIONES TRANSVERSALES)
VER PLANO 400195-OHL001-651-XX-DR-CV-000117 (PLANO DE ESTRUCTURAS)

REVISIÓN DE DOCUMENTOS TÉCNICOS	
☐ A- ACEPTADO	
☐ B- ACEPTADO CON COMENTARIOS	
☐ C- RECHAZADO	
FIRMA	FECHA

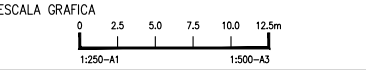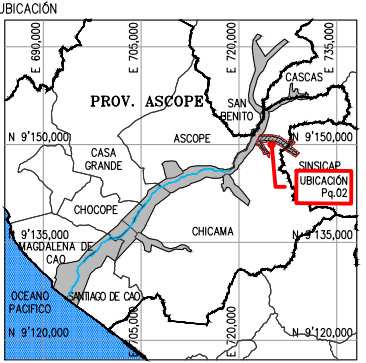

LEYENDA
SISTEMA DE PROYECCIÓN:
UNIVERSAL TRANSVERSAL MERCATOR (UTM) , ZONA 17 SUR
DATUM : SISTEMA GEODÉSICO MUNDIAL (WGS 84)
FUENTE : EQUIPO TÉCNICO

ROO	08.2023	EMITIDO REV. Y COMENTARIO	J.O.	R.E.
REV N°	FECHA	DESCRIPCION DE LA REVISION	REV.	DIR.

FECHA	FIRMA
15.08.2023	Alberto Prieto T. Ing. Civil, Cálculo CP 27911
15.08.2023	Roger Rosillo L. Técnico CAD
15.08.2023	Alberto Prieto T. Ing. Civil, Cálculo CP 27911
15.08.2023	Ing. José Luis Oblitas
15.08.2023	Ing. Ricardo A. Echegaray N.

SOLUCIONES INTEGRALES
ENTREGA DE LAS DEFENSAS
RIBERENAS RÍO CHICAMA
Y RÍO VIRÚ (PAQUETE 9R-06)
PROYECTO 4 - CUI 2509625
PAQUETE 02 - QUEBRADA PAMPA HERMOSA
QUIRRIPANO / PAMPAS
DE JAGUEY

PLANO
ALCANTARILLA PH-AL-1
PLANTA Y PERFIL LONGITUDINAL

ESPECIALIDAD :
CIVIL

USO :
651-DIQUES TRANSVERSALES-2

ZONA :
CHICAMA-ASCOPE-LA LIBERTAD

ESCALA :
1/750
FECHA :
15.08.2023
REV :
R00

CODIGO DEL PLANO :
400195-OHL001-651-XX-DR-CV-000076