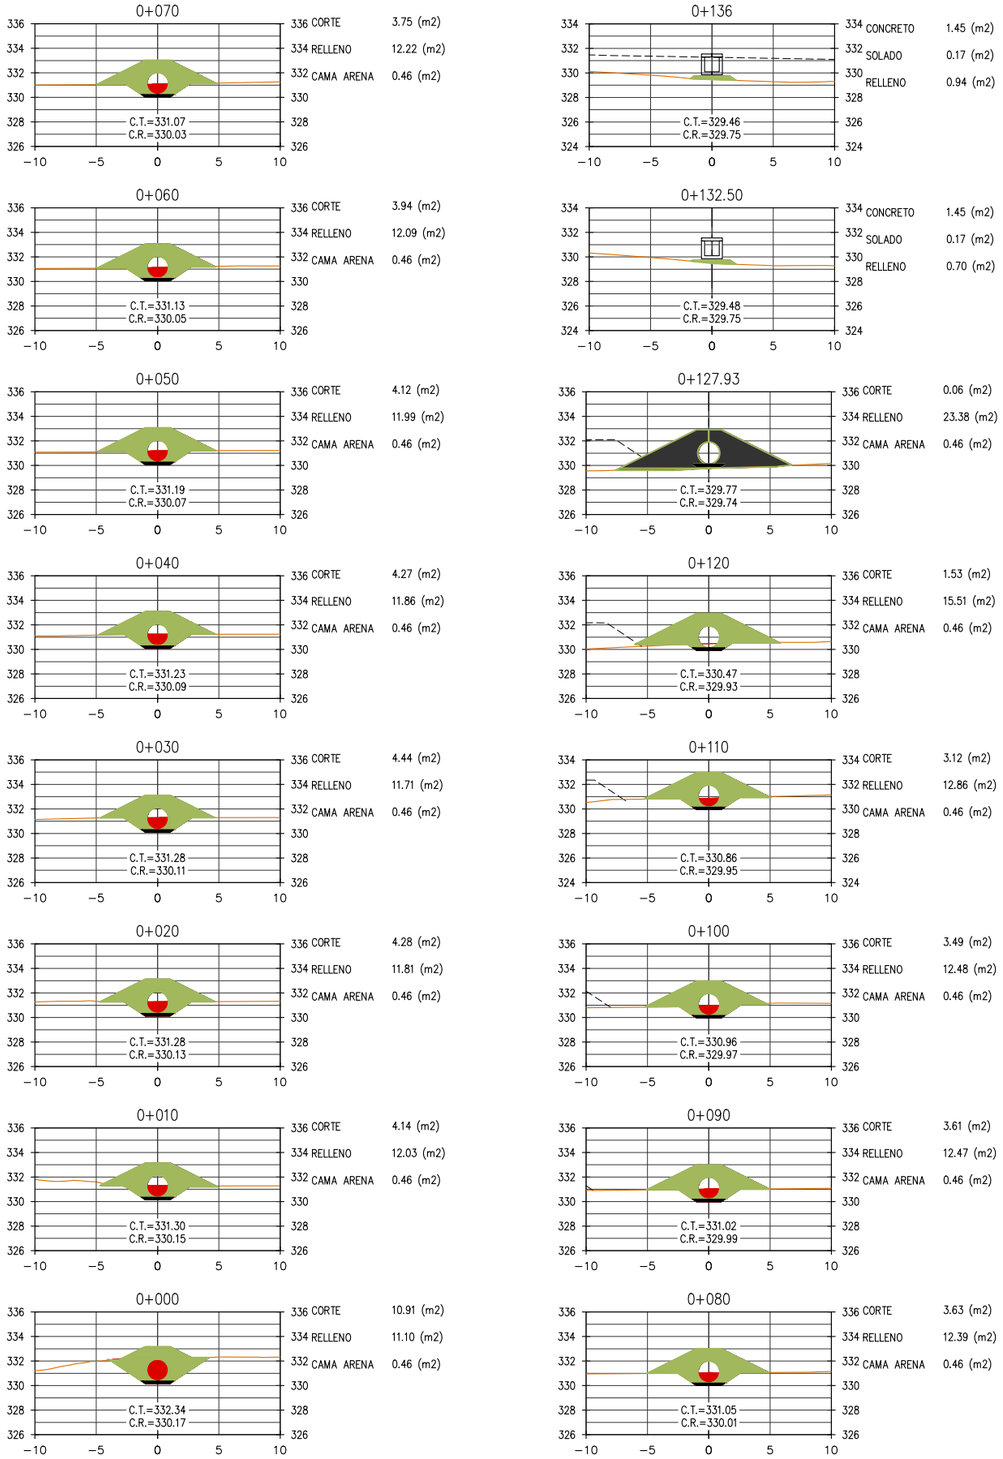

UBICACIÓN

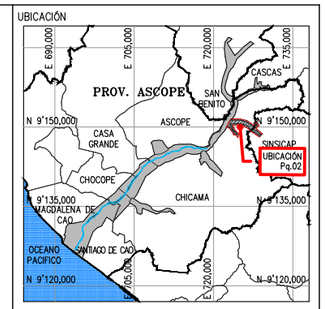

ESCALA GRAFICA

0 2.5 5.0 7.5 10.0 12.5m

1:250–A1 1:500–A3

LEYENDA

SISTEMA DE PROYECCIÓN:
UNIVERSAL TRANSVERSAL MERCATOR (UTM) , ZONA 17 SUR
DATUM : SISTEMA GEODESICO MUNDIAL (WGS 84)
FUENTE : EQUIPO TÉCNICO

REV Nº	FECHA	DESCRIPCION DE LA REVISION	REV.	DIR.
.	.	.	.	.
.	.	.	.	.
.	.	.	.	.
.	.	.	.	.
R00	08.2023	EMITIDO REV. Y COMENTARIO	J.O.	R.E.

	FECHA	FIRMA
DISEÑO : ALBERTO PRIETO	15.08.2023	Alberta Prieto T. Ing. Caminos, Canales y Puertos CIP 2791-T
DIBUJO : ROGER ROSILLO	15.08.2023	Roger Rosillo L. Tecnico CAD
REVISION : ALBERTO PRIETO	15.08.2023	Alberta Prieto T. Ing. Caminos, Canales y Puertos CIP 2791-T
APROBACION : ING. JOSE LUIS OBLITAS	15.08.2023	
DIRECTOR DE PROYECTO : ING. RICARDO A. ECHEGARAY N.	15.08.2023	

OHLA Perú

inypsa

PERÚ Presidencia del Consejo de Ministros

RECONSTRUCCIÓN CON CAMBIOS

SOLUCIONES INTEGRALES
ENTREGA DE LAS DEFENSAS
RIBEREÑAS RÍO CHICAMA
Y RÍO VIRÚ (PAQUETE 9R-06)
PROYECTO 4 - CUI 2509625

PAQUETE 02 - QUEBRADA PAMPA HERMOSA QUIRRIPANO / PAMPAS DE JAGUEY

PLANO

ALCANTARILLA PH-AL-1
SECCIONES TRANSVERSALES

ESPECIALIDAD :

CIVIL

USO :

651-DIQUES TRANSVERSALES-2

ZONA :

CHICAMA-ASCOPE-LA LIBERTAD

ESCALA :	FECHA :	REV :
1/500	15.08.2023	R00

CODIGO DEL PLANO :

400195-OHL001-651-XX-DR-CV-000077

VOLUMEN RESUMEN ALCANT. PH-AL-1

MATERIAL	VOLUMEN (m3)
CORTE	496.33
RELLENO	1626.40
CAMA ARENA	58.85

VOLUMEN RESUMEN ALCANT. PH-AL-1

MATERIAL	VOLUMEN (m3)
CONCRETO	5.15
SOLADO	0.60
RELLENO	2.90

VOLUMEN RESUMEN ALCANT. PH-AL-1

MATERIAL	VOLUMEN (m3)
CONCRETO	10.15
SOLADO	1.19

LEYENDA DE MATERIALES

- A. CAMA ARENA
- A. RELLENO ESTRUCTURAL
- A. CONCRETO
- A. SOLADO — — — PROYECC. DIQUE

RECONSTRUCCIÓN CON CAMBIOS

REVISIÓN DE DOCUMENTOS TÉCNICOS

- A- ACEPTADO
- B- ACEPTADO CON COMENTARIOS
- C- RECHAZADO

FIRMA FECHA

NOTAS:
- C.T.= COTA TERRENO
- C.R.= COTA RASANTE
- TERRENO NATURAL PREVIO EXCAVACIÓN GENERAL
- LISTADO DE MEDICIONES EN SUSTENTO DE METRADOS

REFERENCIAS:
VER PLANO 400195-OHL001-651-XX-DR-CV-000076 (PLANTA Y PERFIL LONGITUDINAL)
VER PLANO 400196-OHL001-505-XX-DR-CV-000004 (SECCIONES TÍPICAS)