



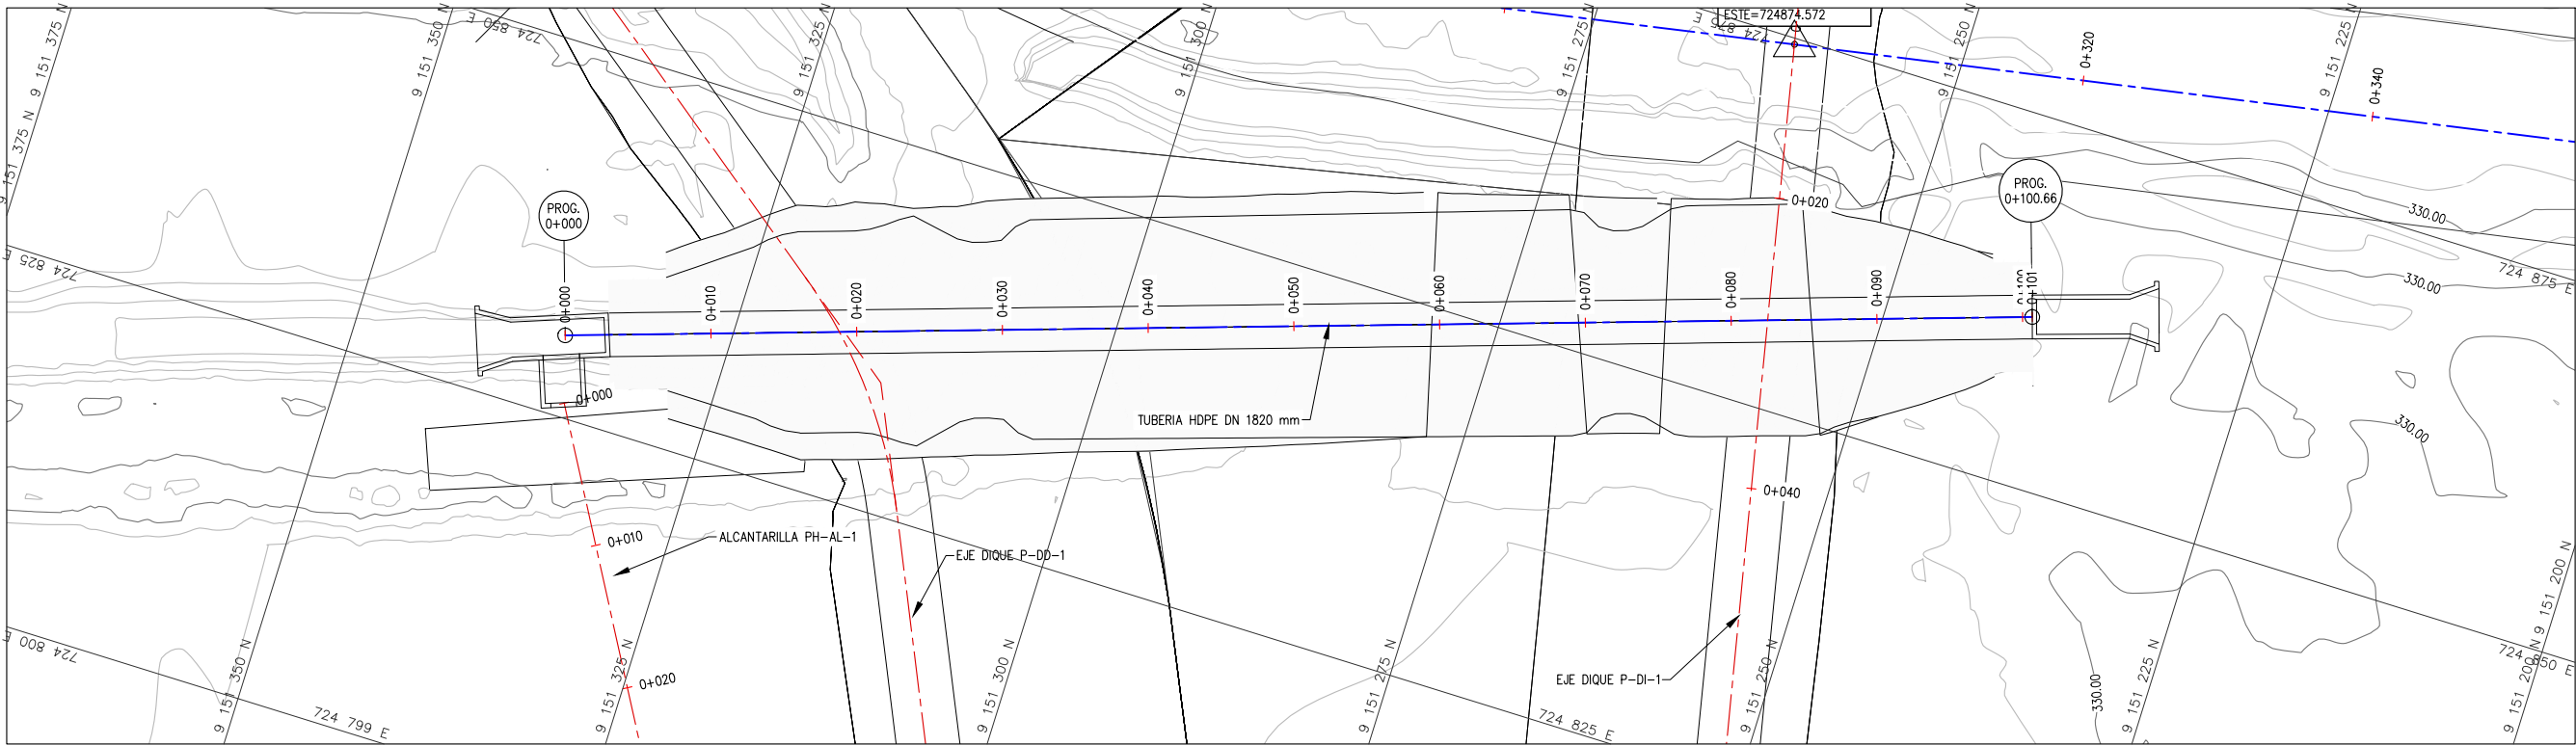


PLANTA – SIFON PH-SF-1
PROG. 0+000.00 – 0+100.66
ESC. 1/500

LEYENDA PLANTA	
	CURVAS DE NIVEL TERRENO NATURAL
	TALUD
	EJE DIQUE PRINCIPAL
	EJE DIQUE SECUNDARIO
	FLUJO DE AGUA
	FAJA MARGINAL
	ZONA A DEMOLER

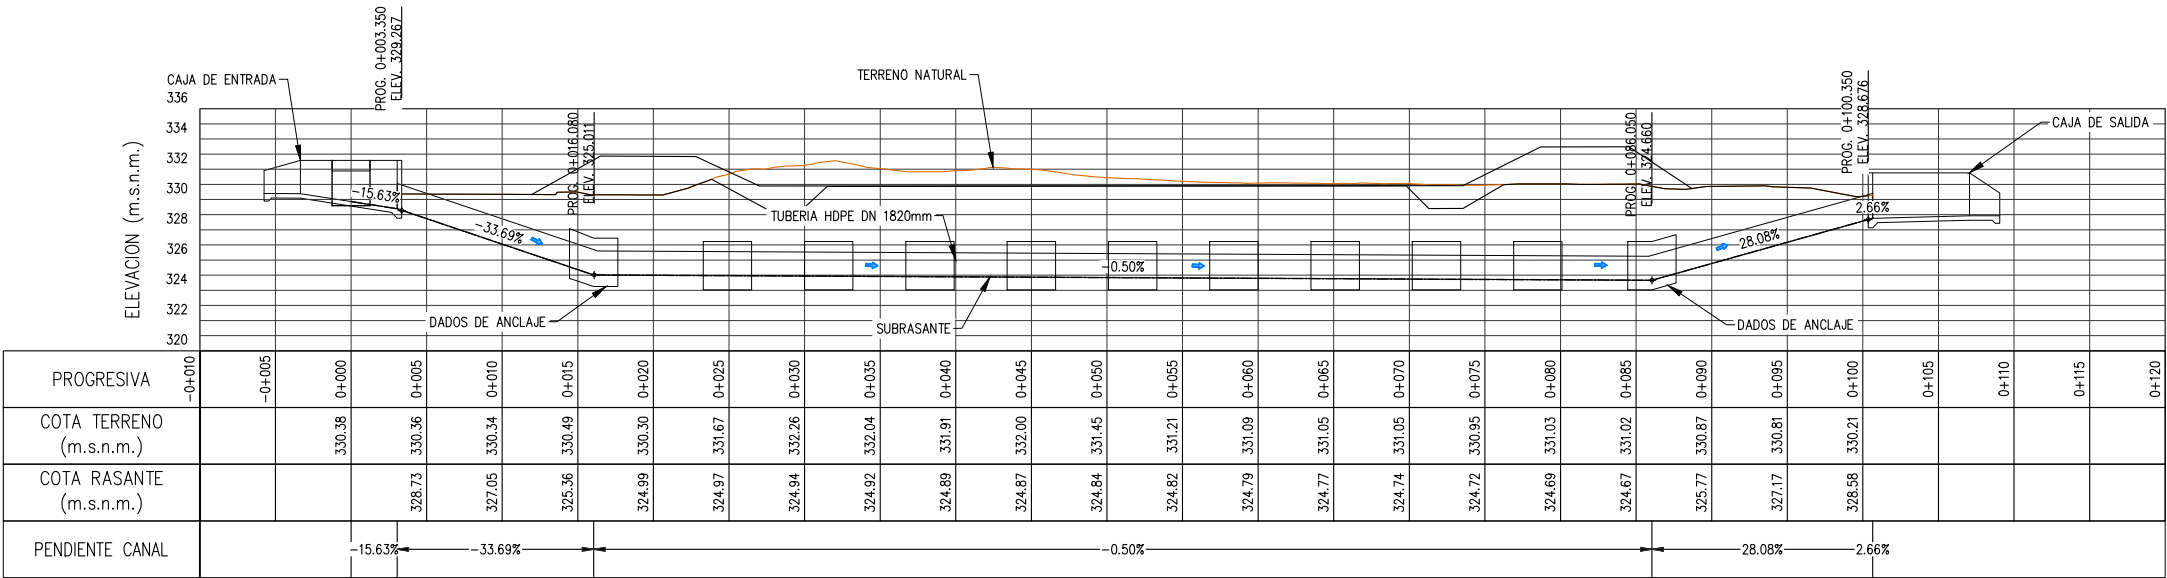

PERFIL LONGITUDINAL – SIFON PH-SF-1
PROG. 0+000.00 – 0+100.66
ESC. 1/500

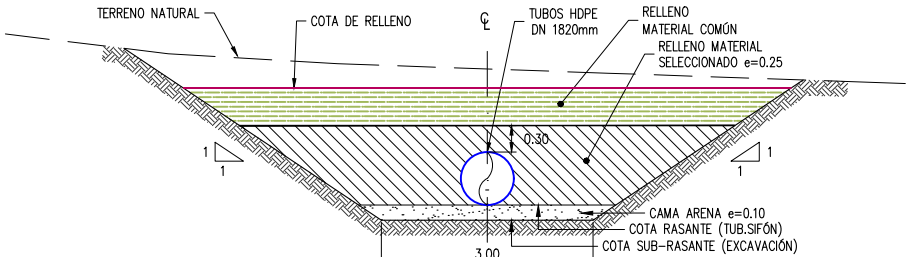

SECCIÓN TÍPICA
ESC. 1/50

LEYENDA PERFIL	
	COTA TERRENO
	COTA SUBRASANTE TUBERIA

RECONSTRUCCIÓN

REVISIÓN DE DOCUMENTOS TÉCNICOS


☐ A- ACEPTADO

☐ B- ACEPTADO CON COMENTARIOS

☐ C- RECHAZADO

FIRMA

FECHA

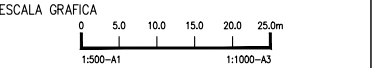

LEYENDA
SISTEMA DE PROYECCIÓN:
UNIVERSAL TRANSVERSAL MERCATOR (UTM) , ZONA 17 SUR
DATUM : SISTEMA GEODÉSICO MUNDIAL (WGS 84)
FUENTE : EQUIPO TÉCNICO

ROO	08.2023	EMITIDO REV. Y COMENTARIO	J.O.	R.E.
REV. N°	FECHA	DESCRIPCION DE LA REVISION	REV.	DIR.

		FECHA	FIRMA
DISEÑO :	ALBERTO PRIETO	15.08.2023	
DIBUJO :	ROGER ROSILLO	15.08.2023	
REVISION :	ALBERTO PRIETO	15.08.2023	
APROBACION :	ING. JOSE LUIS OBLITAS	15.08.2023	
DIRECTOR DE PROYECTO :	ING. RICARDO A. ECHEGARAY N.	15.08.2023	

SOLUCIONES INTEGRALES
ENTREGA DE LAS DEFENSAS
RIBERENAS RÍO CHICAMA
Y RÍO VIRÚ (PAQUETE 9R-06)
PROYECTO 4 - CUI 2509625
PAQUETE 02 - QUEBRADA PAMPA HERMOSA
QUIRRIPANO / PAMPAS
DE JAGUEY

PLANO	SIFON PH-SF-1 PAMPA HERMOSA PLANTA Y PERFIL LONGITUDINAL
ESPECIALIDAD :	CIVIL
USO :	651-DIQUES TRANSVERSALES-2
ZONA :	CHICAMA-ASCOPE-LA LIBERTAD
ESCALA :	1/500
FECHA :	15.08.2023
REV :	ROO
CODIGO DEL PLANO :	400195-OHL001-651-XX-DR-CV-000082

REFERENCIAS:
VER PLANO 400196-OHL001-506-XX-DR-CV-010(178@179) (SECCIONES TRANSVERSALES)
VER PLANO 400196-OHL001-506-XX-DR-CV-010176 (PLANO DE ESTRUCTURAS)