



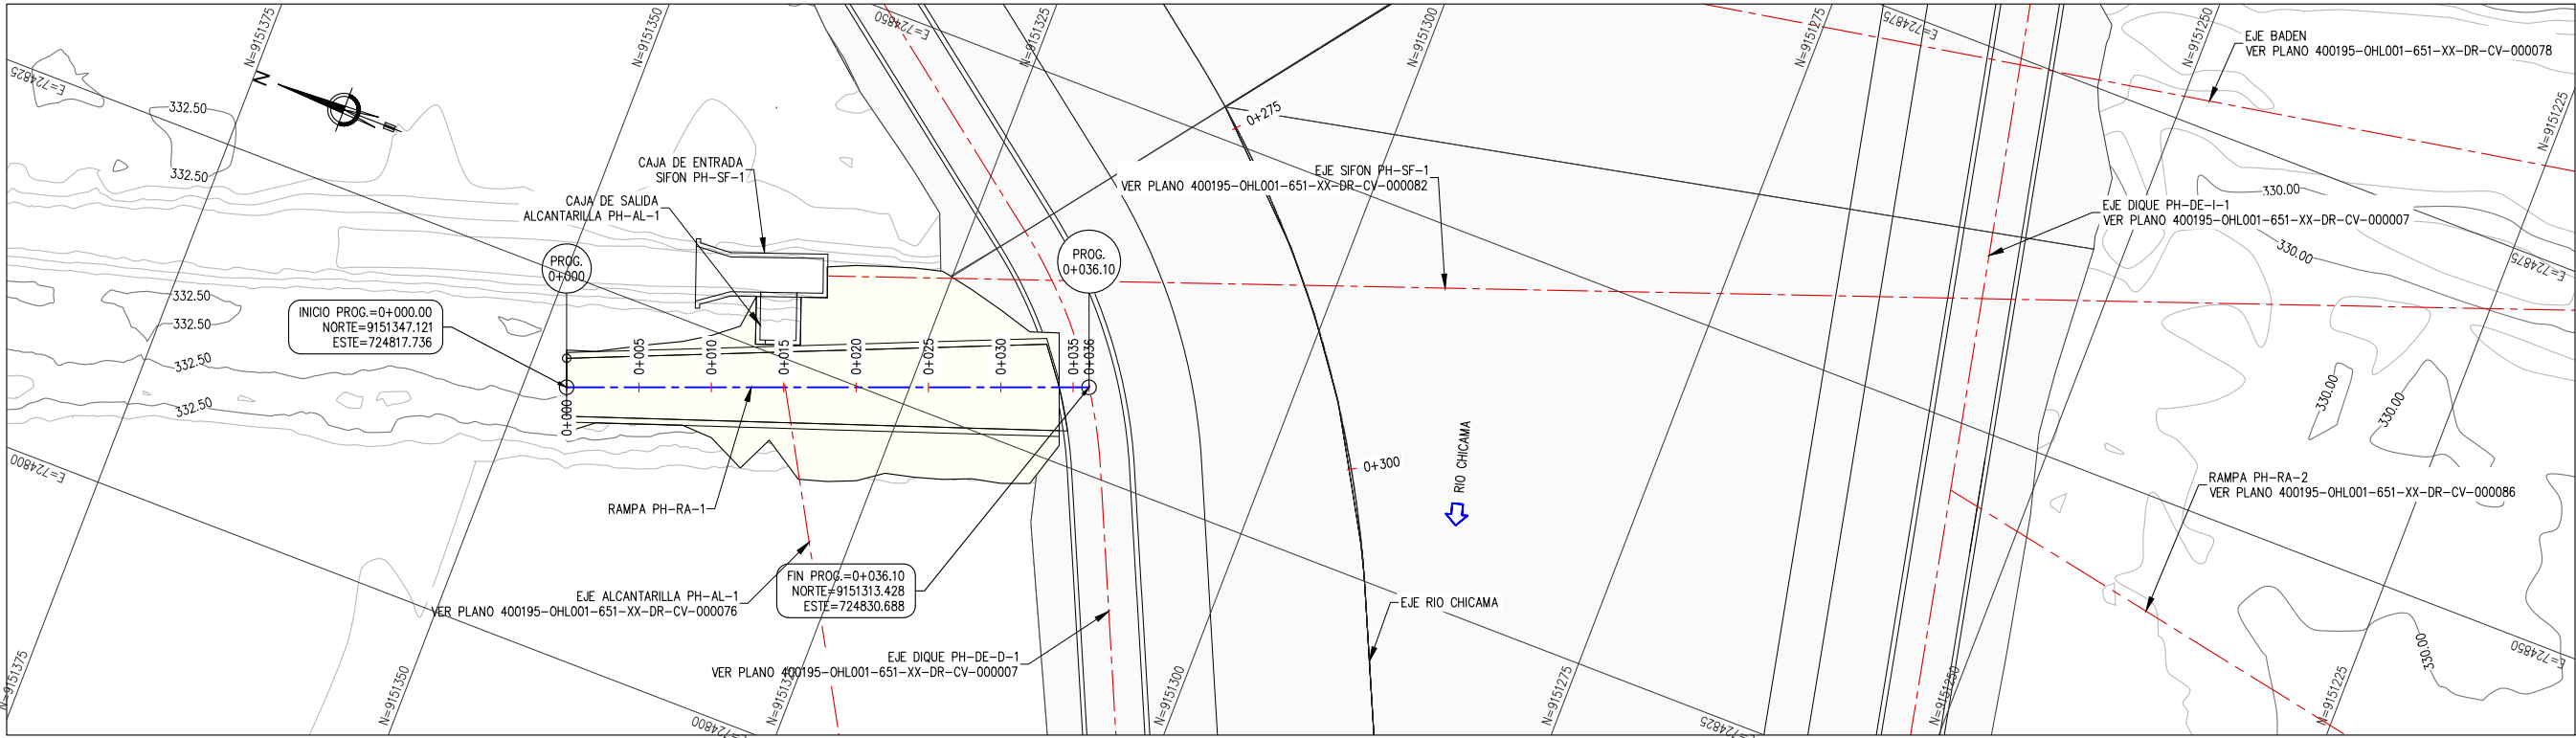



PLANTA – RAMPA PH-RA-1
PROG. 0+000.00 – 0+036.10
ESC. 1/500

LEYENDA PLANTA	
	CURVAS DE NIVEL TERRENO NATURAL
	TALUD
	EJE RÍO
	EJE PRINCIPAL
	EJES SECUNDARIOS
	FLUJO DE AGUA

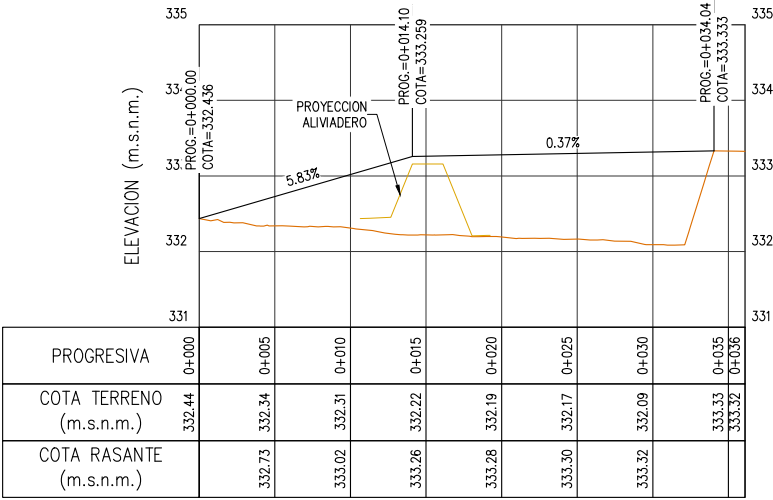

PERFIL LONGITUDINAL – RAMPA PH-RA-1
PROG. 0+000.00 – 0+036.10
ESC. H=1/500 – V=1/100

REFERENCIAS:
VER PLANO 400195-OHL001-651-XX-DR-CV-000085 (SECCIONES TRANSVERSALES)

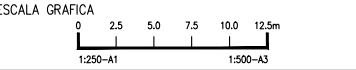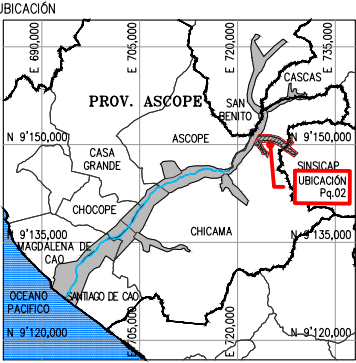

LEYENDA
SISTEMA DE PROYECCIÓN:
UNIVERSAL TRANSVERSAL MERCATOR (UTM) , ZONA 17 SUR
DATUM : SISTEMA GEODESICO MUNDIAL (WGS 84)
FUENTE : EQUIPO TÉCNICO

ROO	08.2023	EMITIDO REV. Y COMENTARIO	J.O.	R.E.
REV. N°	FECHA	DESCRIPCION DE LA REVISION	REV.	DIR.

FECHA		FIRMA
DISEÑO :	15.08.2023	Alberto Prieto T. Ing. Civil, Cálculo, CAD
DIBUJO :	15.08.2023	Roger Rosillo L. Técnico CAD
REVISION :	15.08.2023	Alberto Prieto T. Ing. Civil, Cálculo, CAD
APROBACION :	15.08.2023	Ing. Civil, Cálculo, CAD
DIRECTOR DE PROYECTO :	15.08.2023	Ing. Civil, Cálculo, CAD



SOLUCIONES INTEGRALES
ENTREGA DE LAS DEFENSAS
RIBERENAS RÍO CHICAMA
Y RÍO VIRÚ (PAQUETE 9R-06)
PROYECTO 4 - CUI 2509625
PAQUETE 02 - QUEBRADA PAMPA HERMOSA
QUIRRIPANO / PAMPAS
DE JAGUEY

PLANO
RAMPA PH-RA-1
PLANTA Y PERFIL LONGITUDINAL

ESPECIALIDAD :
CIVIL

USO :
651-DIQUES TRANSVERSALES-2

ZONA :
CHICAMA-ASCOPE-LA LIBERTAD

ESCALA :
1/500

CODIGO DEL PLANO :
400195-OHL001-651-XX-DR-CV-000084

LEYENDA PERFIL	
	COTA TERRENO
	COTA RASANTE

RECONSTRUCCIÓN	
REVISIÓN DE DOCUMENTOS TÉCNICOS	
☐ A- ACEPTADO	
☐ B- ACEPTADO CON COMENTARIOS	
☐ C- RECHAZADO	
FIRMA	FECHA