



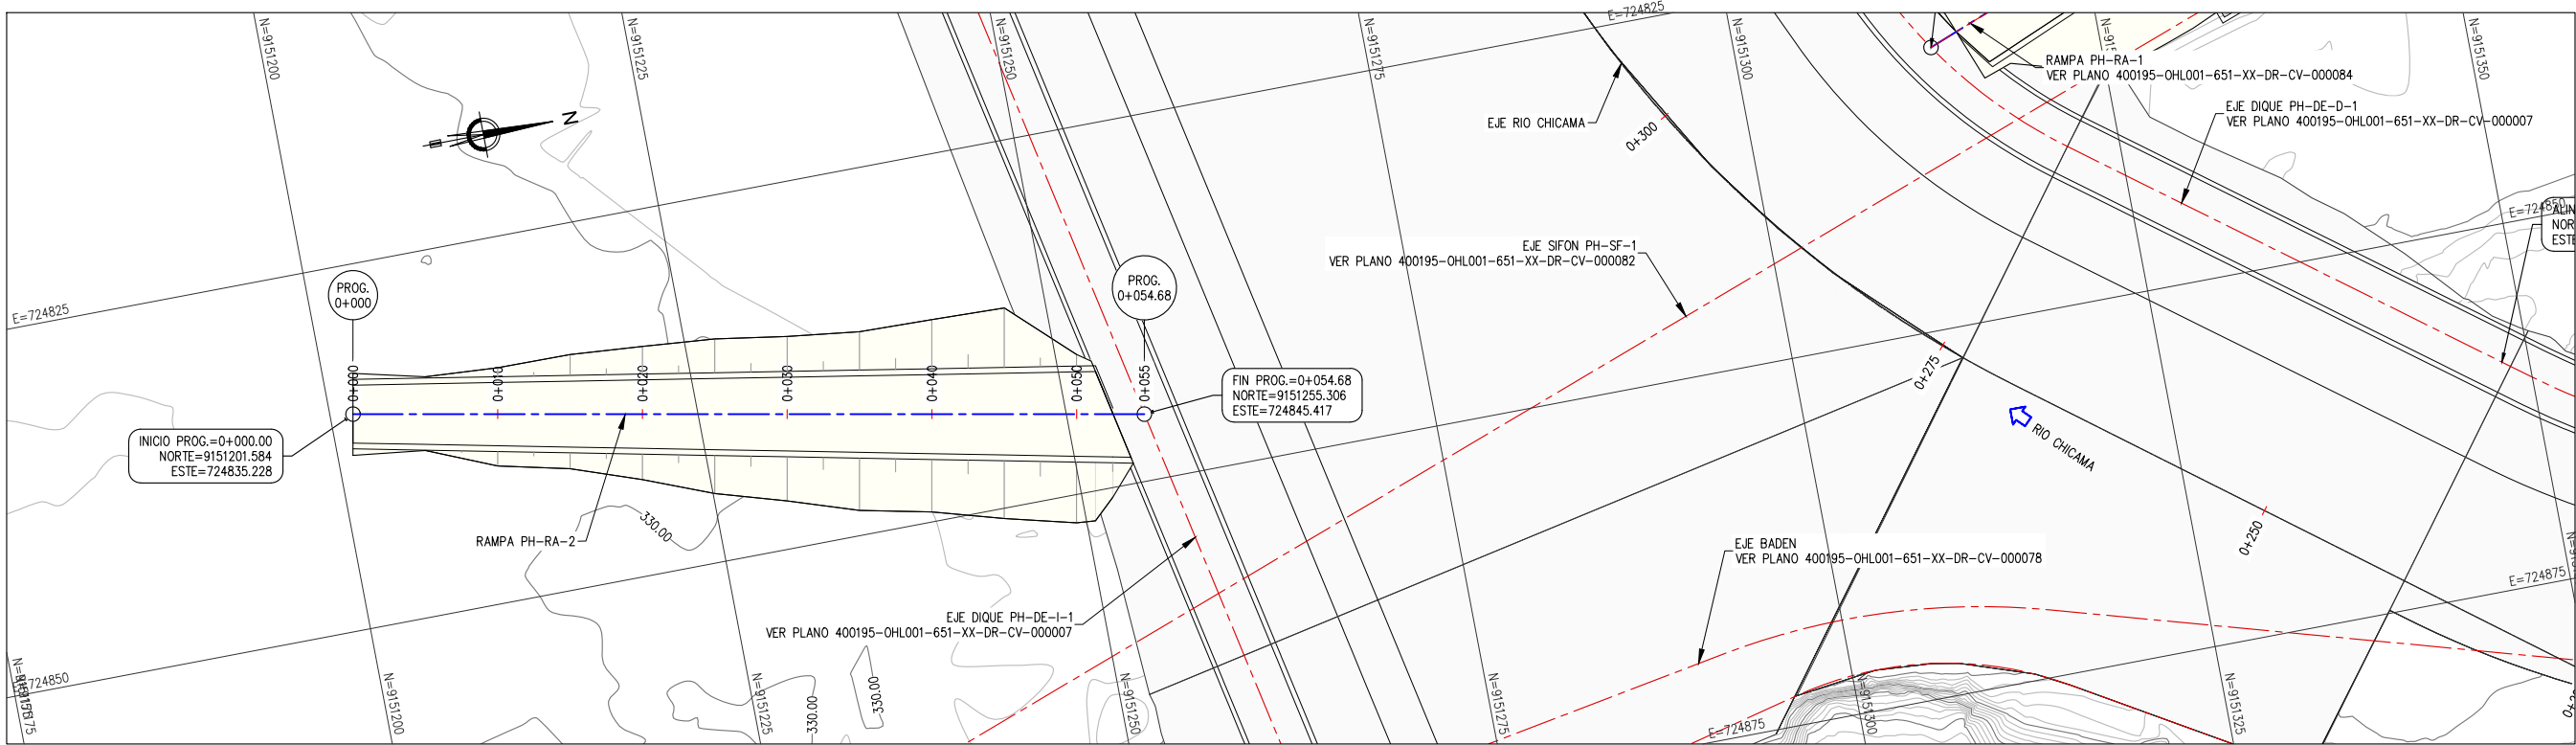

PLANTA - RAMPA PH-RA-2
PROG. 0+000.00 - 0+054.68
ESC. 1/500



LEYENDA PLANTA	
	CURVAS DE NIVEL TERRENO NATURAL
	TALUD
	EJE RÍO
	EJE PRINCIPAL
	EJES SECUNDARIOS
	FLUJO DE AGUA

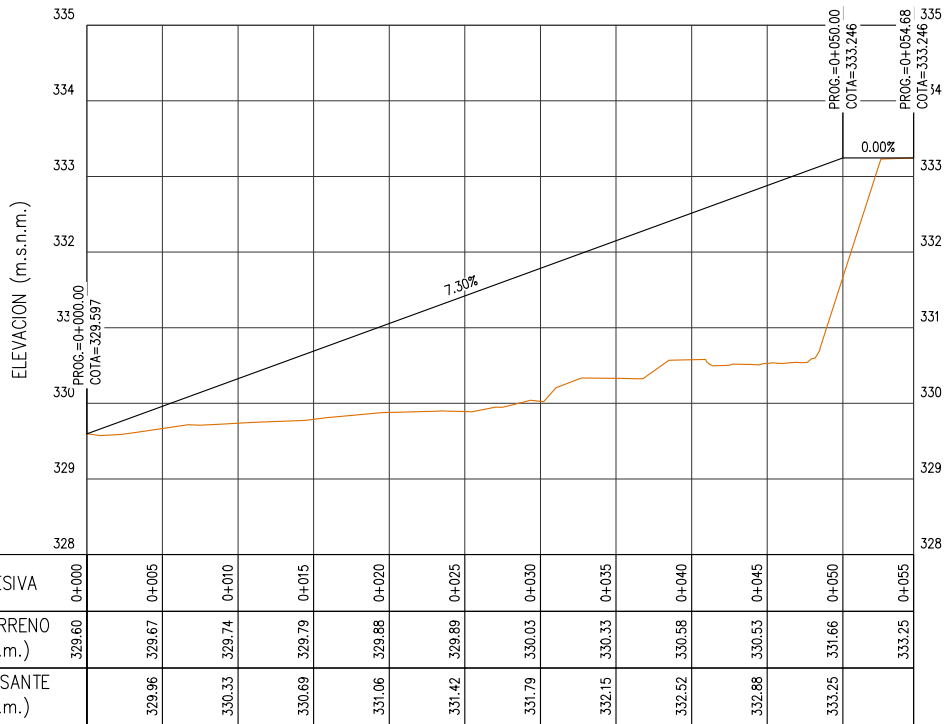

PERFIL LONGITUDINAL - RAMPA PH-RA-2
PROG. 0+000.00 - 0+054.68
ESC. H=1/500 - V=1/100

PROGRESIVA	0+000	0+005	0+010	0+015	0+020	0+025	0+030	0+035	0+040	0+045	0+050	0+055
COTA TERRENO (m.s.n.m.)	329.60	329.67	329.74	329.79	329.88	329.89	330.03	330.33	330.58	330.53	331.66	333.25
COTA RASANTE (m.s.n.m.)		329.96	330.33	330.69	331.06	331.42	331.79	332.15	332.52	332.88	333.25	

REFERENCIAS:
VER PLANO 400195-OHL001-651-XX-DR-CV-000087 (SECCIONES TRANSVERSALES)

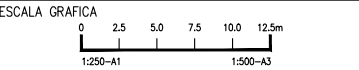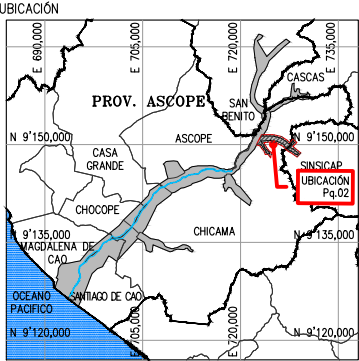

LEYENDA
SISTEMA DE PROYECCIÓN:
UNIVERSAL TRANSVERSAL MERCATOR (UTM) , ZONA 17 SUR
DATUM : SISTEMA GEODESICO MUNDIAL (WGS 84)
FUENTE : EQUIPO TÉCNICO

REV. N°	FECHA	DESCRIPCION DE LA REVISION	REV.	DIR.
R00	08.2023	EMITIDO REV. Y COMENTARIO	J.O.	R.E.

	FECHA	FIRMA
DISEÑO : ALBERTO PRIETO	15.08.2023	
DIBUJO : ROGER ROSILLO	15.08.2023	
REVISION : ALBERTO PRIETO	15.08.2023	
APROBACION : ING. JOSE LUIS OBLITAS	15.08.2023	
DIRECTOR DE PROYECTO : ING. RICARDO A. ECHEGARAY N.	15.08.2023	

SOLUCIONES INTEGRALES
ENTREGA DE LAS DEFENSAS
RIBERENAS RÍO CHICAMA
Y RÍO VIRÚ (PAQUETE 9R-06)
PROYECTO 4 - CUI 2509625
**PAQUETE 02 - QUEBRADA PAMPA HERMOSA
QUIRRIPANO / PAMPAS
DE JAGUEY**

PLANO
RAMPA PH-RA-2
PLANTA Y PERFIL LONGITUDINAL

ESPECIALIDAD :
CIVIL

USO :
651-DIQUES TRANSVERSALES-2

ZONA :
CHICAMA-ASCOPE-LA LIBERTAD

ESCALA :
1/500

CODIGO DEL PLANO :
400195-OHL001-651-XX-DR-CV-000086

LEYENDA PERFIL	
	COTA TERRENO
	COTA RASANTE

REVISIÓN DE DOCUMENTOS TÉCNICOS	
☐ A- ACEPTADO	
☐ B- ACEPTADO CON COMENTARIOS	
☐ C- RECHAZADO	
FIRMA	FECHA