


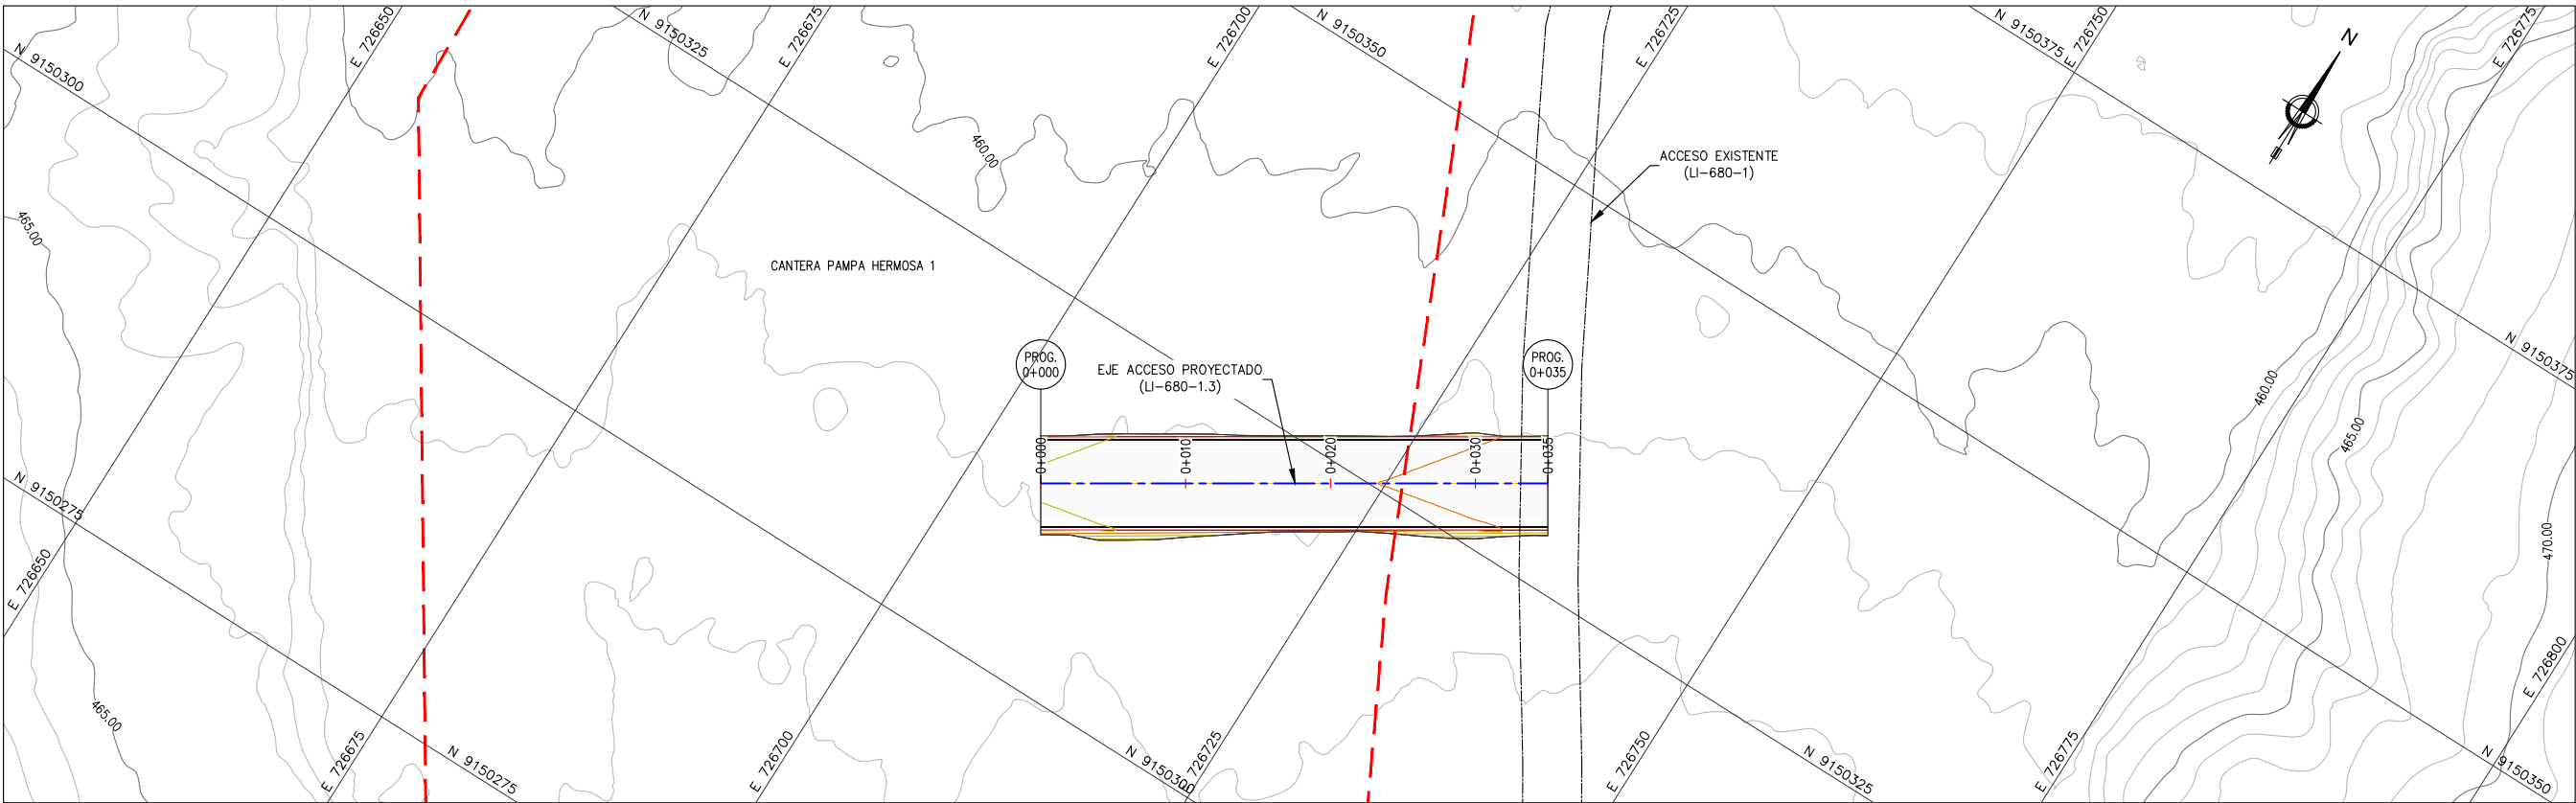


TABLA DE ALINEAMIENTO				
#	TRAMO	LONGITUD	DIRECCION	PUNTO FINAL
L1		35.00	N57° 42' 28.98"E	(726704.85,9150312.92)

PLANTA – ACCESO LI-680-1.3 – CANTERA RELLENO PH 1
PROG. 0+000.00 – 0+035.00
ESC. 1/1000

LEYENDA PLANTA	
	CURVAS DE NIVEL TERRENO NATURAL
	TALUD
	EJE ACCESO
	ACCESO EXISTENTE

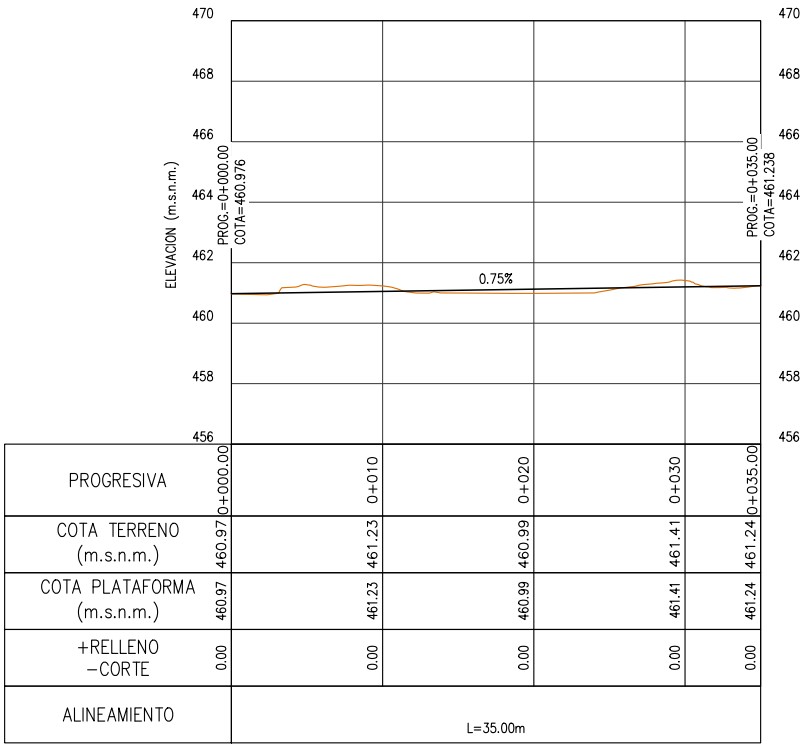

PERFIL LONGITUDINAL – ACCESO LI-680-1.3
PROG. 0+000.00 – 0+035.00
ESC. H:1/500 V:1/250

LEYENDA PERFIL	
	COTA TERRENO
	COTA RASANTE

RECONSTRUCCIÓN

REVISIÓN DE DOCUMENTOS TÉCNICOS


☐ A- ACEPTADO

☐ B- ACEPTADO CON COMENTARIOS

☐ C- RECHAZADO

FIRMA

FECHA

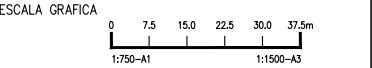

LEYENDA
SISTEMA DE PROYECCIÓN:
UNIVERSAL TRANSVERSAL MERCATOR (UTM) , ZONA 17 SUR
DATUM : SISTEMA GEODÉSICO MUNDIAL (WGS 84)
FUENTE : EQUIPO TÉCNICO

.	.	.	.	.	.
.	.	.	.	.	.
.	.	.	.	.	.

R00	08.2023	EMITIDO REV. Y COMENTARIO	J.O.	R.E.
REV N°	FECHA	DESCRIPCION DE LA REVISION	REV.	DIR.

	FECHA	FIRMA
DISEÑO : ALBERTO PRIETO	15.08.2023	
DIBUJO : ROGER ROSILLO	15.08.2023	
REVISION : ALBERTO PRIETO	15.08.2023	
APROBACION : ING. JOSE LUIS OBLITAS	15.08.2023	
DIRECTOR DE PROYECTO : ING. RICARDO A. ECHEGARAY N.	15.08.2023	

Presidencia del Consejo de Ministros

SOLUCIONES INTEGRALES
ENTREGA DE LAS DEFENSAS
RIBERENAS RÍO CHICAMA
Y RÍO VIRÚ (PAQUETE 9R-06)
PROYECTO 4 - CUI 2509625
PAQUETE 02 - QUEBRADA PAMPA HERMOSA
QUIRRIPANO / PAMPAS DE JAGUEY

PLANO
ACCESO LI-680-1.3 – CANTERA RELLENO PH 1
PLANTA Y PERFIL LONGITUDINAL

ESPECIALIDAD :
CIVIL

USO :
651-DIQUES TRANSVERSALES-2

ZONA :
CHICAMA-ASCOPE-LA LIBERTAD

ESCALA : 1/1000	FECHA : 15.08.2023	REV : R00
--------------------	-----------------------	--------------

CODIGO DEL PLANO :
400195-OHL001-651-XX-DR-CV-000100