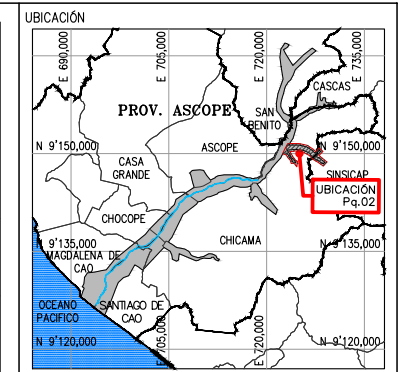


LEYENDA

SISTEMA DE PROYECCIÓN:
UNIVERSAL TRANSVERSAL MERCATOR (UTM) , ZONA 17 SUR
DATUM : SISTEMA GEODESICO MUNDIAL (WGS 84)
FUENTE : EQUIPO TÉCNICO


-	-	-	-	-	-
-	-	-	-	-	-
-	-	-	-	-	-
-	-	-	-	-	-
R00	08.2023	EMITIDO REV. Y COMENTARIO	J.O.	R.E.	
REV N°	FECHA	DESCRIPCION DE LA REVISION	REV.	DIR.	

	FECHA	FIRMA
DISEÑO : ALBERTO PRIETO	15.08.2023	Alberto Prieto T. Ing. Camerón, Caracas CIP 2791 T
DIBUJO : ROGER ROSILLO	15.08.2023	Roger Rosillo L. Técnico CAD
REVISION : ALBERTO PRIETO	15.08.2023	Alberto Prieto T. Ing. Camerón, Caracas CIP 2791 T
APROBACION : ING. JOSE LUIS OBLITAS	15.08.2023	Ing. José Luis Oblitas Ing. Camerón, Caracas CIP 2791 T
DIRECTOR DE PROYECTO : ING. RICARDO A. ECHEGARAY N.	15.08.2023	Ing. Ricardo A. Echegaray N. Ing. Camerón, Caracas CIP 2791 T

TABLA DE ALINEAMIENTO				
# TRAMO	LONGITUD	DIRECCION	PUNTO INICIAL	PUNTO FINAL
L1	88.43	N57° 24' 59.40"E	(726582.71,9150757.38	(726657.22,9150805.00)

PLANTA - ACCESO LI-680-1.2 - CANTERA RELLENO PH 1
 PROG. 0+000.00 - 0+035.00
 ESC. 1/1000

LEYENDA PLANTA	
	CURVAS DE NIVEL TERRENO NATURAL
	TALUD
	EJE ACCESO
	ACCESO EXISTENTE

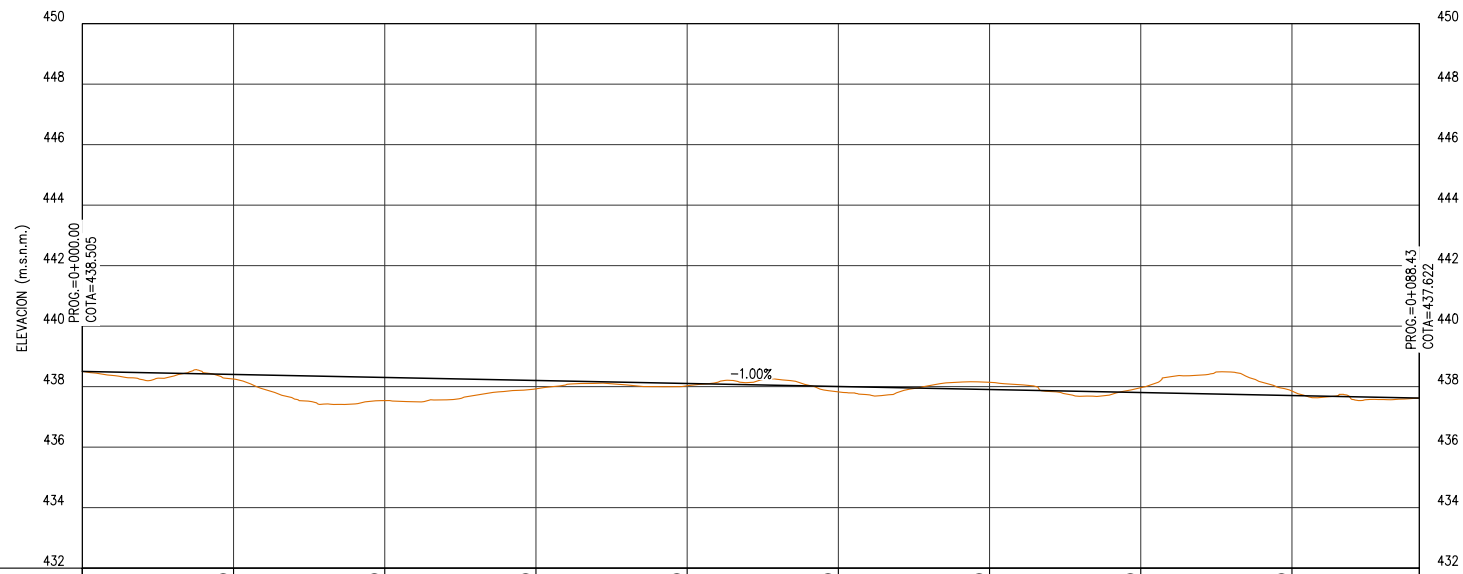[illegible]

PERFIL LONGITUDINAL - ACCESO LI-680-1.2
 PROG. 0+000.00 - 0+035.00
 ESC. H:1/500 V:1/250

LEYENDA PERFIL	
	COTA TERRENO
	COTA RASANTE

RECONSTRUCCIÓN
CON CAMBIOS

REVISIÓN DE DOCUMENTOS TÉCNICOS

☐ A- ACEPTADO

☐ B- ACEPTADO CON COMENTARIOS

☐ C- RECHAZADO

FIRMA

FECHA

**SOLUCIONES INTEGRALES
ENTREGA DE LAS DEFENSAS
RIBEREÑAS RÍO CHICAMA
Y RÍO VIRÚ (PAQUETE 9R-06)
PROYECTO 4 - CUI 2509625**

**PAQUETE 02 - QUEBRADA PAMPA HERMOSA
QUIRRIPANO / PAMPAS
DE JAGUEY**

PLANO
ACCESO LI-680-1.2 - CANTERA RELLENO PH 2
PLANTA Y PERFIL LONGITUDINAL

ESPECIALIDAD :
CIVIL

USO :	651-DIQUES TRANSVERSALES-2
-------	----------------------------

ZONA : CHICAMA-ASCOPE-LA LIBERTAD

ESCALA : 1/1000	FECHA : 15.08.2023	REV : R00
--------------------	-----------------------	--------------

CODIGO DEL PLANO :	
400195-OHL001-651-XX-DR-CV-000102	