



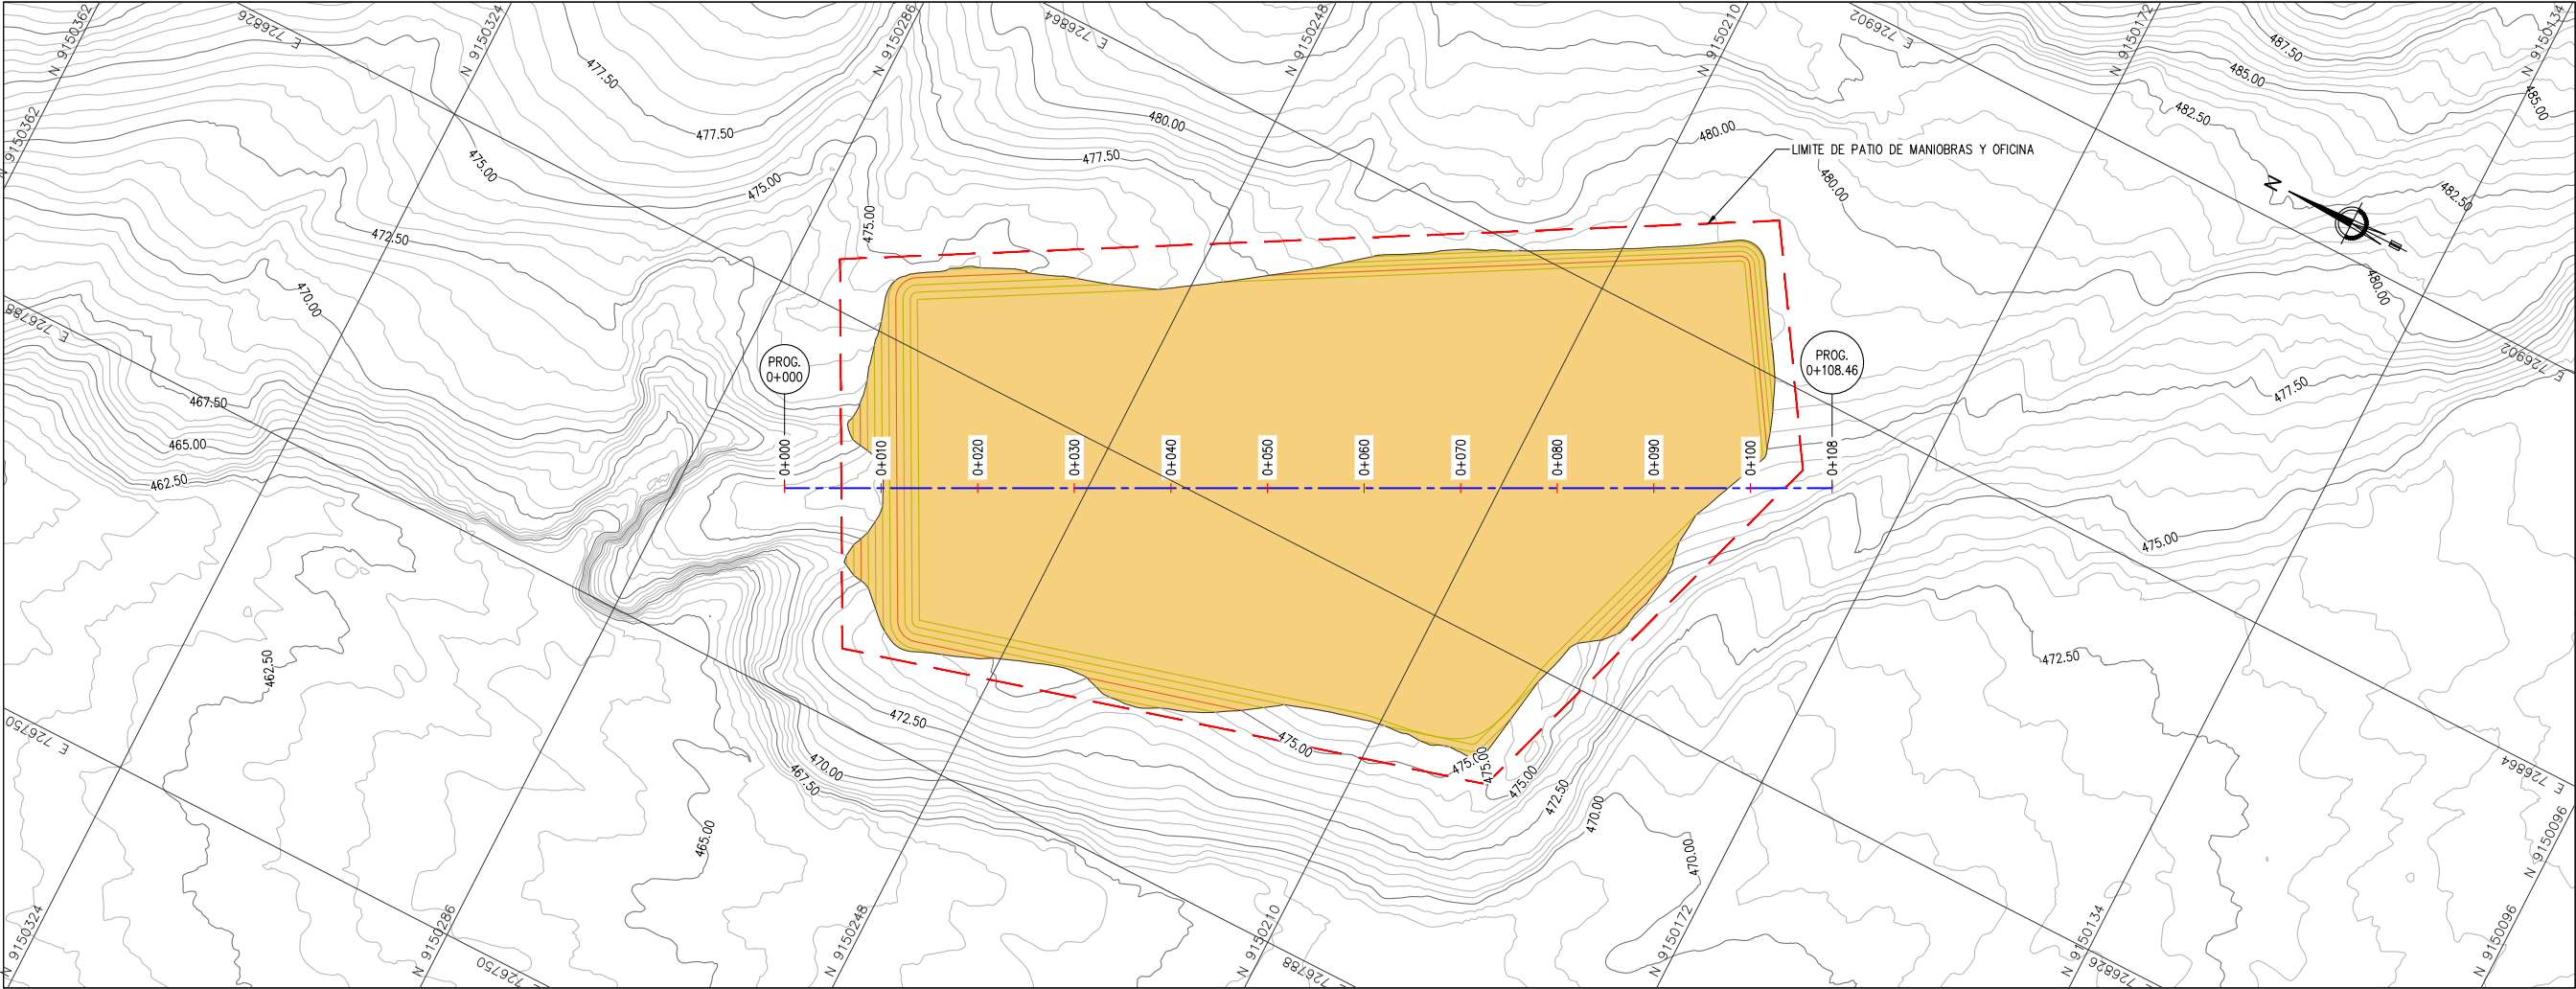

PM.OF 2.1-C
PLANTA
ESC. 1/750

LEYENDA PERFIL	
	CURVAS DE NIVEL TERRENO NATURAL
	CURVAS DE NIVEL DE DISEÑO
	ACCESO EXISTENTE
	LIMITE DE POLIGONO

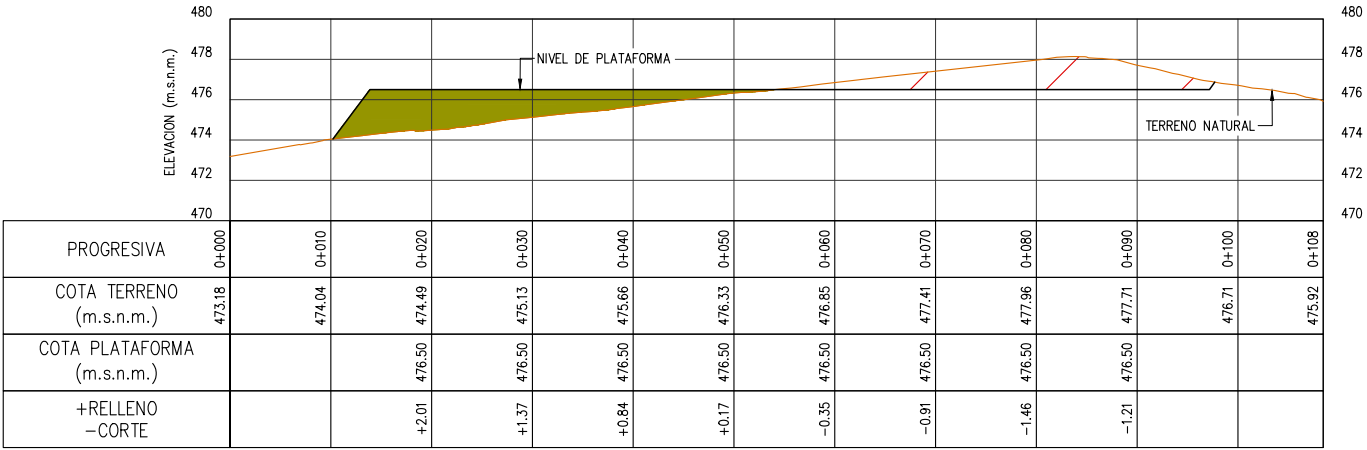

PM.OF 2.1-C
PERFIL LONGITUDINAL
ESC. H:1/750 V:1/375

CUADRO DE AREAS Y VOLUMEN							
Km	Area Corte (m²)	Area Relleno (m²)	Vol Corte (m³)	Vol Relleno (m³)	Vol Acumulado Corte (m³)	Vol Acumulado Relleno (m³)	Volumen Neto (m³)
0+010.00	0.00	23.62	0.00	0.00	0.00	0.00	0.00
0+020.00	0.00	80.56	0.00	520.88	0.00	520.88	520.88
0+030.00	0.00	49.38	0.00	649.69	0.00	1170.57	1170.57
0+040.00	0.37	27.41	1.86	383.96	1.86	1554.53	1552.67
0+050.00	8.50	5.63	44.35	165.23	46.21	1719.77	1673.56
0+060.00	32.82	0.49	206.59	30.63	252.80	1750.39	1497.60
0+070.00	47.70	3.23	402.61	18.63	655.41	1769.02	1113.61
0+080.00	44.39	1.38	460.48	23.08	1115.89	1792.10	676.21
0+090.00	47.67	2.23	460.30	18.07	1576.19	1810.17	233.99
0+100.00	39.07	0.00	433.66	11.16	2009.85	1821.33	188.51

LEYENDA PERFIL	
	COTA TERRENO
	COTA PLATAFORMA
	CORTE
	RELLENO

RECONSTRUCCIÓN

REVISIÓN DE DOCUMENTOS TÉCNICOS

☐ A- ACEPTADO



☐ B- ACEPTADO CON COMENTARIOS

☐ C- RECHAZADO

FIRMA

FECHA

- NOTAS:
- TODAS LAS DIMENSIONES Y COTAS DE NIVEL ESTÁN EN METROS, A MENOS QUE SE INDIQUE LO CONTRARIO.
 - SISTEMA COORDENADAS DE REFERENCIA: WGS84 ZONA 17S.
 - LOS PLANOS Y LAS ESCALAS ESTÁN PREPARADOS EN FORMATO A3.
 - LAS COORDENADAS Y NIVELES ESTÁN REFERIDOS A NIVELES ORTOMÉTRICOS (m.s.n.m.)
 - EL LÍMITE PROYECTADO DEBE SER VERIFICADO EN CAMPO POR EL INGENIERO RESPONSABLE DE LA OBRA MEDIANTE UN LEVANTAMIENTO TOPOGRÁFICO ACTUALIZADO.

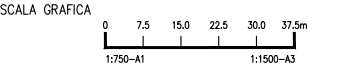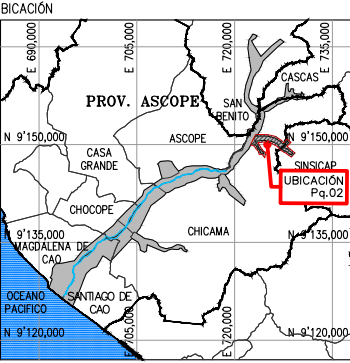

LEYENDA

SISTEMA DE PROYECCIÓN:

UNIVERSAL TRANSVERSAL MERCATOR (UTM) , ZONA 17 SUR

DATUM : SISTEMA GEODESICO MUNDIAL (WGS 84)

FUENTE : EQUIPO TÉCNICO

ROO	08.2023	EMITIDO REV. Y COMENTARIO	J.O.	R.E.
REV N°	FECHA	DESCRIPCION DE LA REVISION	REV.	DIR.

		FECHA	FIRMA
DISEÑO :	ALBERTO PRIETO	15.08.2023	
DIBUJO :	ROGER ROSILLO	15.08.2023	
REVISION :	ALBERTO PRIETO	15.08.2023	
APROBACION :	ING. JOSE LUIS OBLITAS	15.08.2023	
DIRECTOR DE PROYECTO :	ING. RICARDO A. ECHGARAY N.	15.08.2023	



SOLUCIONES INTEGRALES
ENTREGA DE LAS DEFENSAS
RIBERENAS RÍO CHICAMA
Y RÍO VIRÚ (PAQUETE 9R-06)
PROYECTO 4 - CUI 2509625

PAQUETE 02 - QUEBRADA PAMPA HERMOSA
QUIRRIPANO / PAMPAS
DE JAGUEY

PLANO

PM.OF 2.1-C

PLANTA Y PERFIL LONGITUDINAL

ESPECIALIDAD :

CIVIL

USO :

651-DIQUES TRANSVERSALES-2

ZONA :

CHICAMA-ASCOPE-LA LIBERTAD

ESCALA :

1/750

FECHA :

15.08.2023

REV :

ROO

CODIGO DEL PLANO :

400195-OHL001-651-XX-DR-CV-000108