



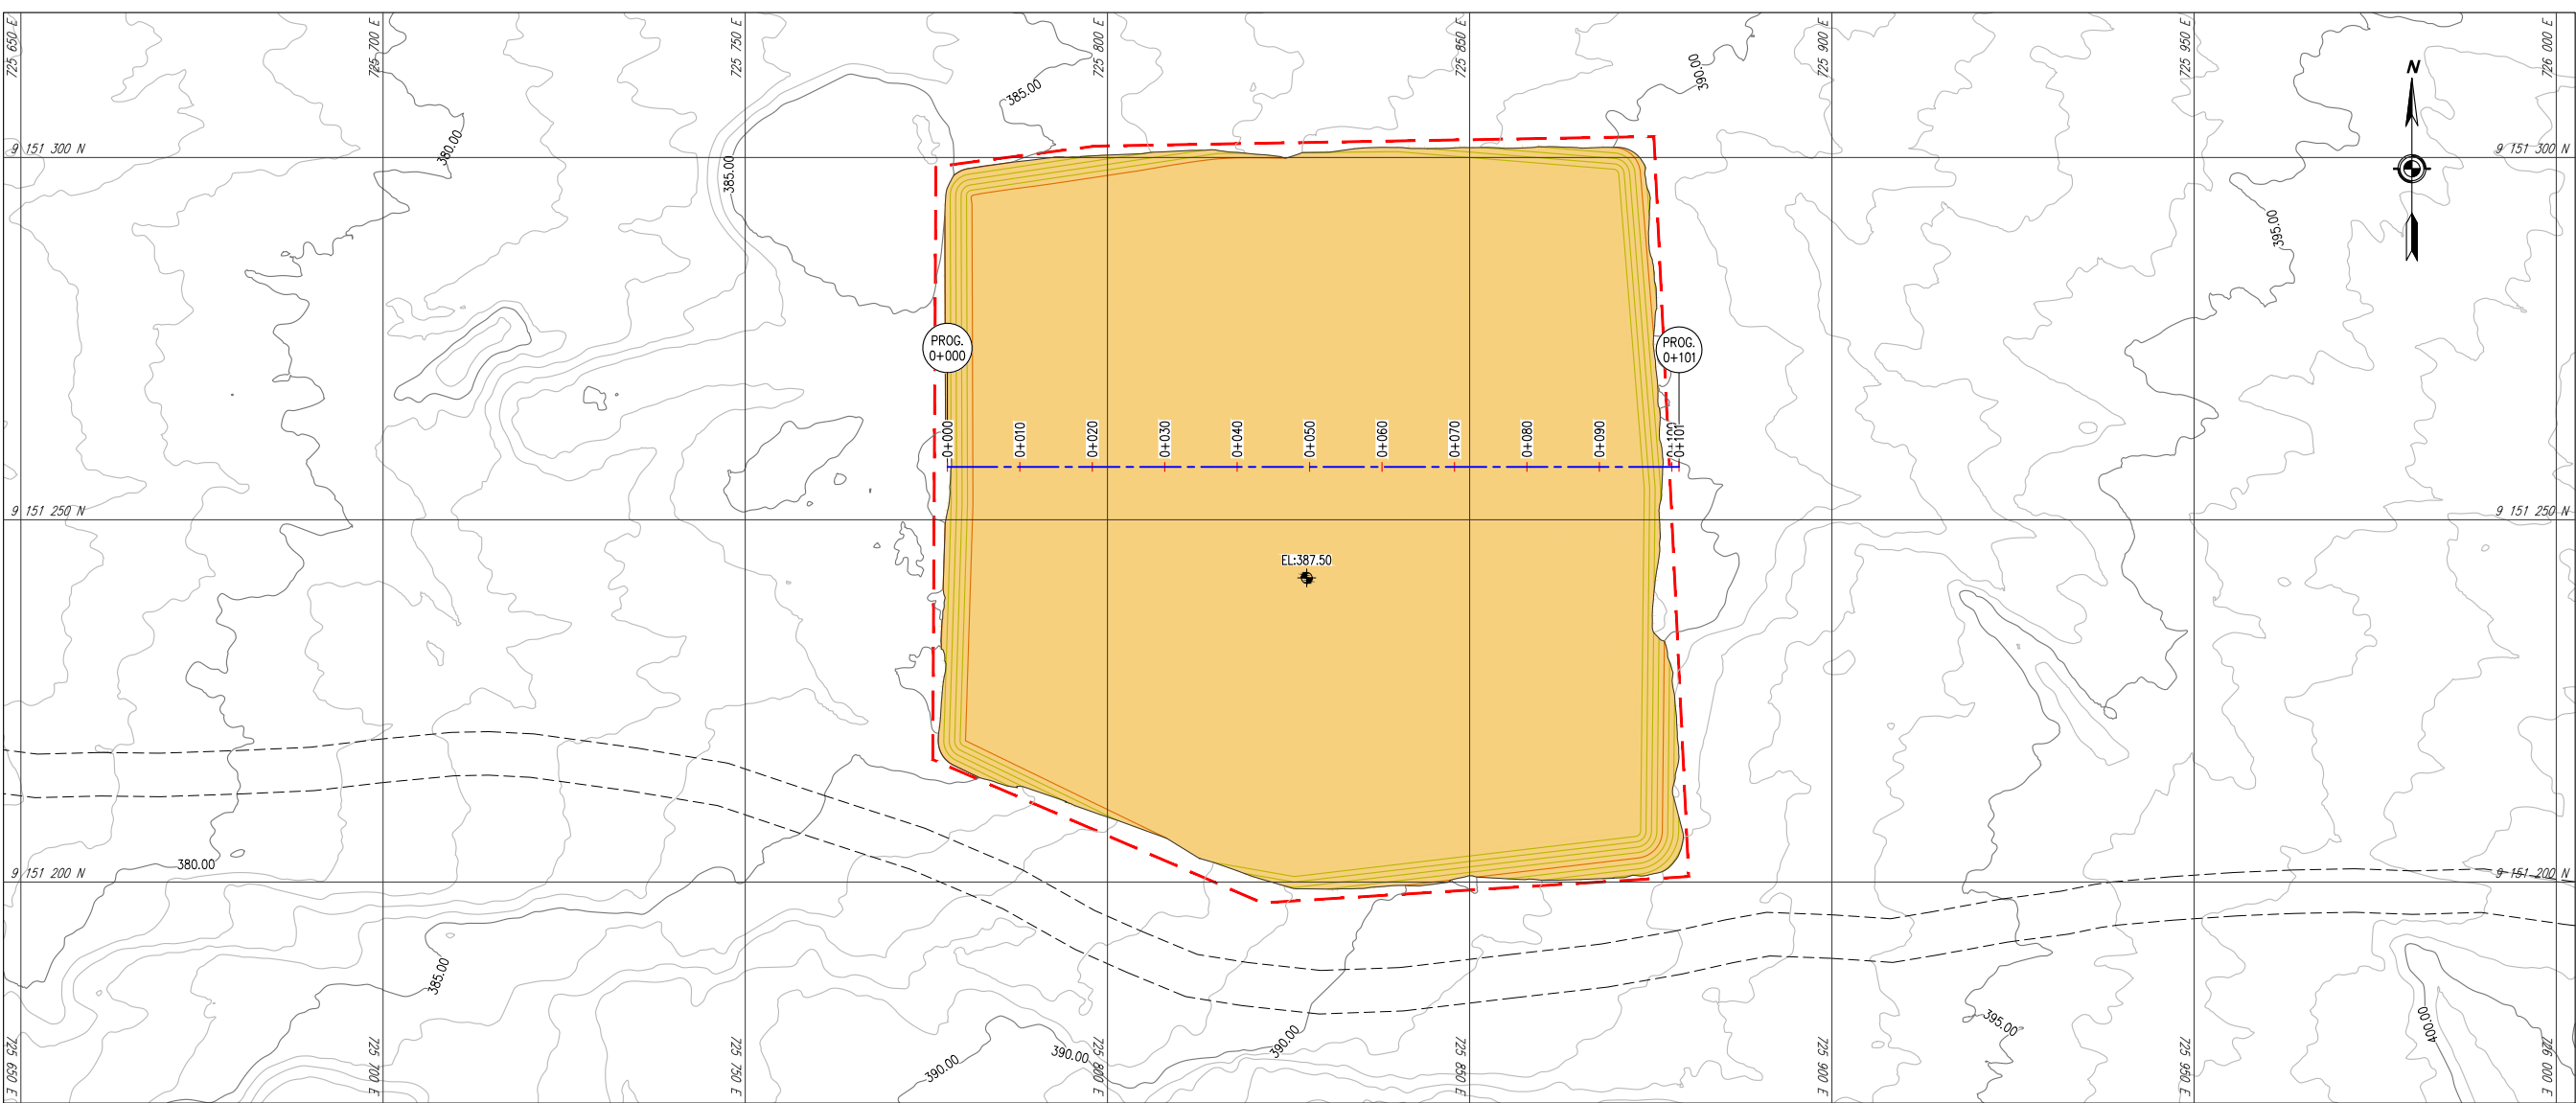

PLANTA – PATIO DE MANIOBRAS PM 2.1
ESC. 1/1000

LEYENDA PLANTA	
	CURVAS DE NIVEL TERRENO NATURAL
	ACCESOS
	LIMITE AREA AUXILIAR
	AREA DME


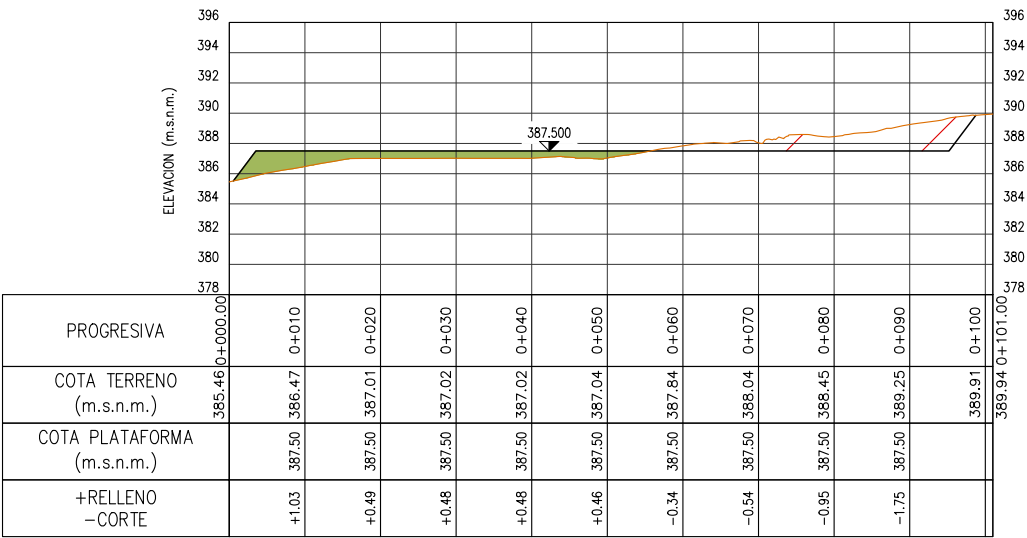


PERFIL LONGITUDINAL – PATIO DE MANIOBRAS PM 2.1
ESC : HOR.1/1000 – VER. 1/500

CUADRO DE AREAS Y VOLUMEN						
Km	Area Corte (m²)	Area Relleno (m²)	Vol Corte (m³)	Vol Relleno (m³)	Vol Acumulado Corte (m³)	Vol Acumulado Relleno (m³)
0+000.00	0.00	20.15	0.00	0.00	0.00	0.00
0+010.00	0.00	163.57	0.00	918.60	0.00	918.60
0+020.00	0.00	110.10	0.00	1368.37	0.00	2286.97
0+030.00	0.00	72.32	0.02	912.09	0.02	3199.06
0+040.00	9.09	50.74	45.46	615.28	45.48	3814.33
0+050.00	32.40	29.28	207.43	400.07	252.90	4214.41
0+060.00	59.42	10.18	459.09	197.28	712.00	4411.69
0+070.00	105.40	0.86	824.11	55.21	1536.11	4466.90
0+080.00	147.60	0.00	1265.01	4.30	2801.12	4471.20
0+090.00	196.98	0.00	1722.88	0.00	4524.00	4471.20
0+100.00	9.76	0.00	1033.68	0.00	5557.68	4471.20
0+101.00	0.98	0.00	5.37	0.00	5563.05	4471.20

LEYENDA PERFIL	
	COTA TERRENO
	COTA PLATAFORMA
	CORTE
	RELLENO

RECONSTRUCCIÓN REVISIÓN DE DOCUMENTOS TÉCNICOS	
☐ A- ACEPTADO	
☐ B- ACEPTADO CON COMENTARIOS	
☐ C- RECHAZADO	
FIRMA _____	FECHA _____

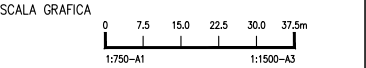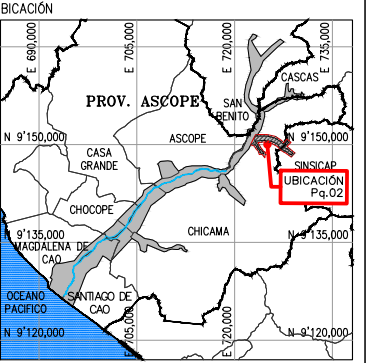

LEYENDA
SISTEMA DE PROYECCIÓN:
UNIVERSAL TRANSVERSAL MERCATOR (UTM) , ZONA 17 SUR
DATUM : SISTEMA GEODÉSICO MUNDIAL (WGS 84)
FUENTE : EQUIPO TÉCNICO

ROO	08.2023	EMITIDO REV. Y COMENTARIO	J.O.	R.E.
REV N°	FECHA	DESCRIPCION DE LA REVISION	REV.	DIR.

	FECHA	FIRMA
DISEÑO : ALBERTO PRIETO	15.08.2023	
DIBUJO : ROGER ROSILLO	15.08.2023	
REVISION : ALBERTO PRIETO	15.08.2023	
APROBACION : ING. JOSE LUIS OBLITAS	15.08.2023	
DIRECTOR DE PROYECTO : ING. RICARDO A. ECHEGARAY N.	15.08.2023	

SOLUCIONES INTEGRALES
ENTREGA DE LAS DEFENSAS
RIBERENAS RÍO CHICAMA
Y RÍO VIRÚ (PAQUETE 9R-06)
PROYECTO 4 - CUI 2509625
PAQUETE 02 - QUEBRADA PAMPA HERMOSA
QUIRRIPANO / PAMPAS
DE JAGUEY

PLANO
PATIO DE MANIOBRAS PM 2.1
PLANTA Y PERFIL LONGITUDINAL

ESPECIALIDAD :
CIVIL

USO :
651-DIQUES TRANSVERSALES-2

ZONA :
CHICAMA-ASCOPE-LA LIBERTAD

ESCALA :
INDICADA
15.08.2023
R00

CODIGO DEL PLANO :
400195-OHL001-651-XX-DR-CV-000115

- NOTAS:
- TODAS LAS DIMENSIONES Y COTAS DE NIVEL ESTÁN EN METROS, A MENOS QUE SE INDIQUE LO CONTRARIO.
 - SISTEMA COORDENADAS DE REFERENCIA: WGS84 ZONA 17S.
 - LOS PLANOS Y LAS ESCALAS ESTÁN PREPARADOS EN FORMATO A3.
 - LAS COORDENADAS Y NIVELES ESTÁN REFERIDOS A NIVELES ORTOMÉTRICOS (m.s.n.m.)
 - EL LÍMITE PROYECTADO DEBE SER VERIFICADO EN CAMPO POR EL INGENIERO RESPONSABLE DE LA OBRA MEDIANTE UN LEVANTAMIENTO TOPOGRÁFICO ACTUALIZADO.