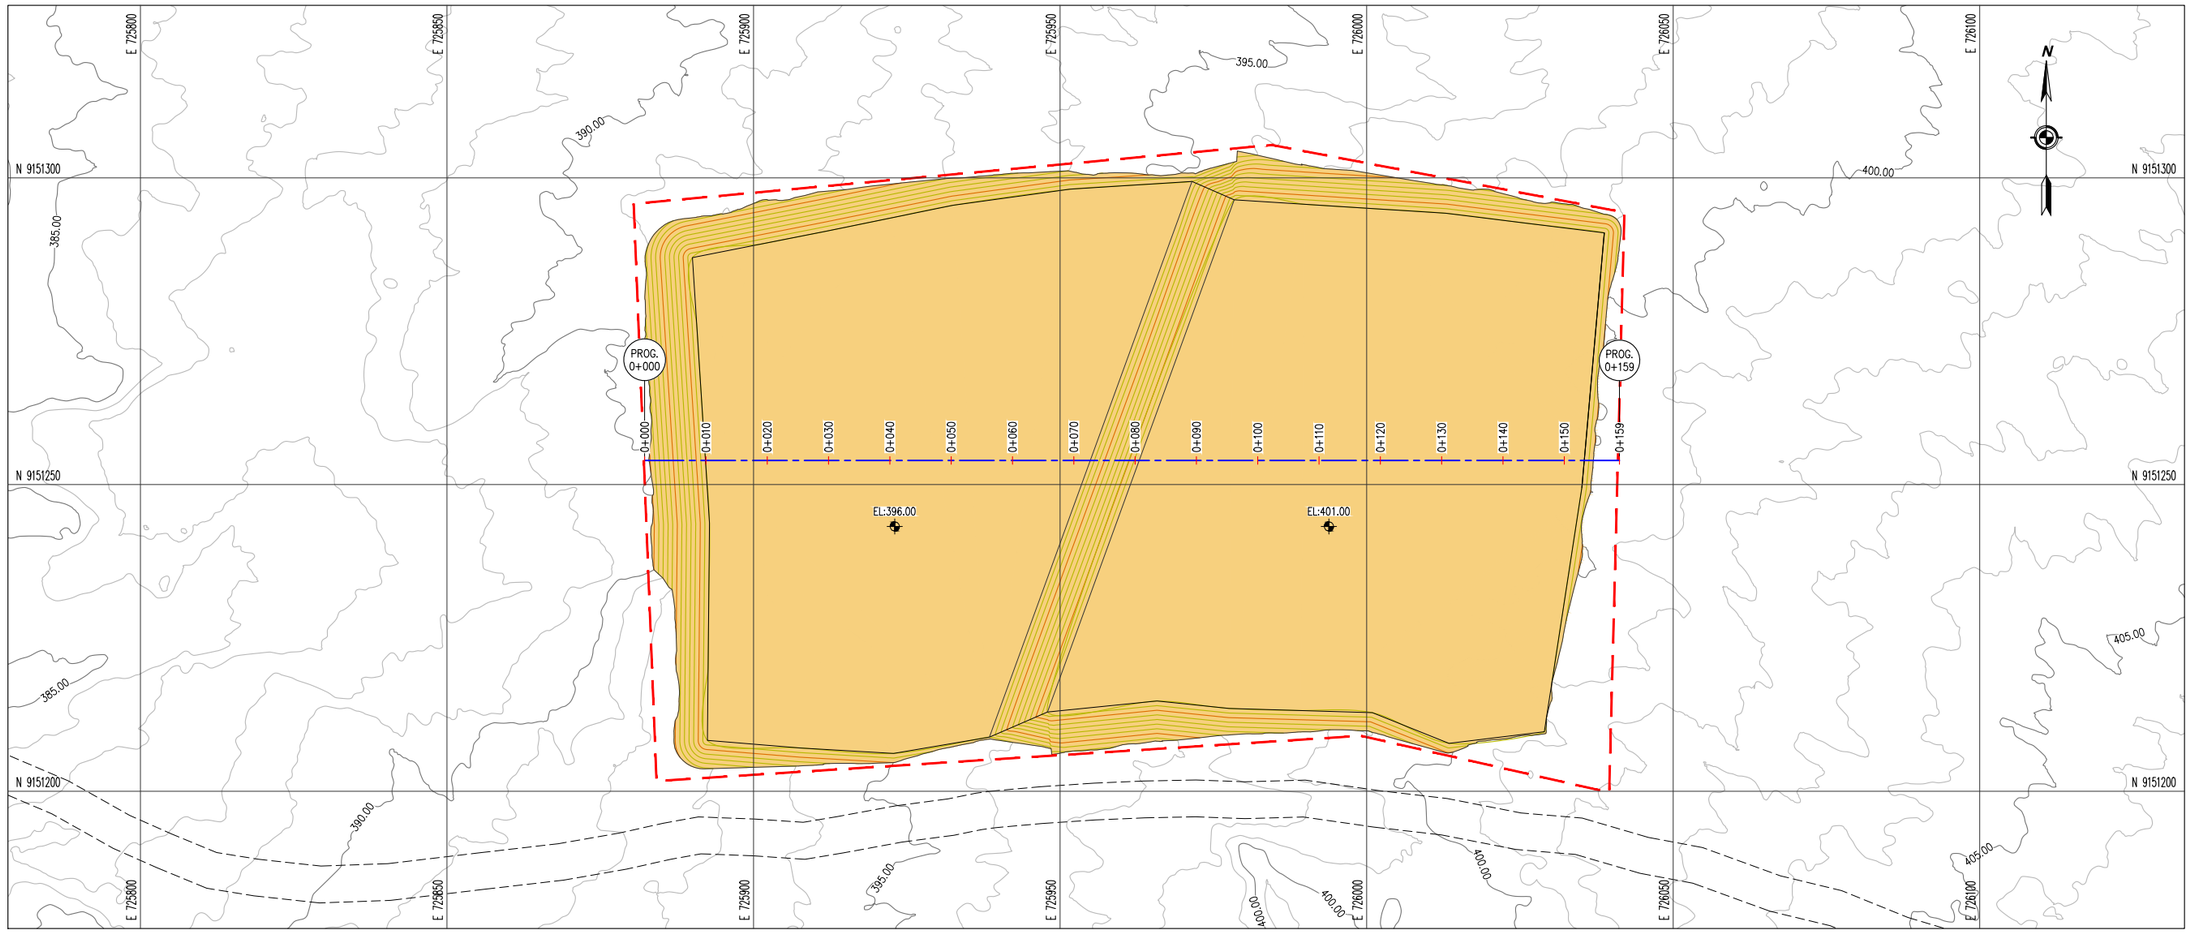

PLANTA – ACOPIO 2.1

ESC. 1/1000

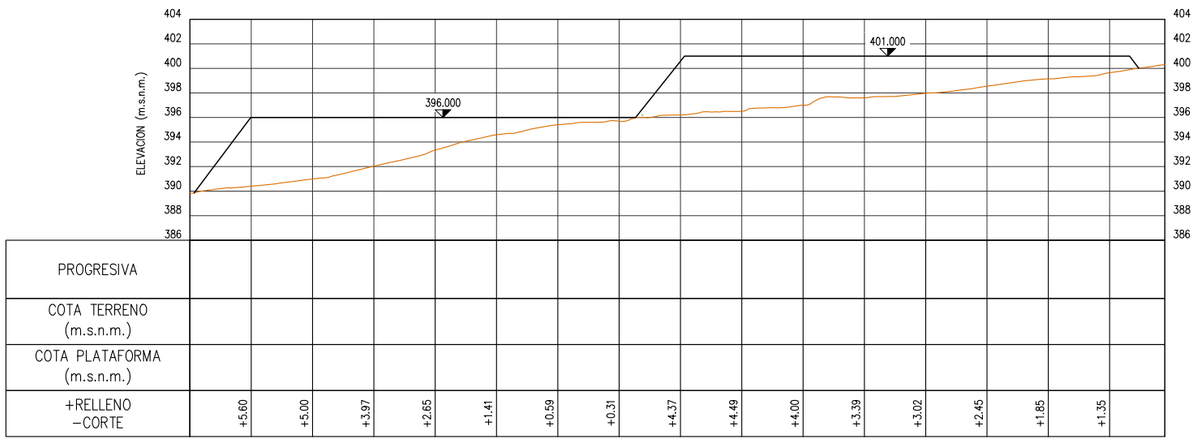

PERFIL LONGITUDINAL – ACOPIO 2.1

ESC : HOR.1/1000 – VER. 1/500

CUADRO DE AREAS Y VOLUMEN

Km	Area Corte (m²)	Area Relleno (m²)	Vol Corte (m³)	Vol Relleno (m³)	Vol Acumulado Corte (m³)	Vol Acumulado Relleno (m³)
0+000.00	0.00	0.01	0.00	0.00	0.00	0.00
0+010.00	0.00	349.41	0.00	1747.11	0.00	1747.11
0+020.05	0.00	294.23	0.00	3234.29	0.00	4981.40
0+030.00	0.00	248.15	0.00	2698.32	0.00	7679.72
0+040.00	0.00	201.75	0.00	2249.50	0.00	9929.22
0+050.00	0.00	151.58	0.00	1766.66	0.00	11695.88
0+060.00	0.00	115.83	0.00	1337.04	0.00	13032.91
0+070.00	0.69	184.06	3.46	1499.46	3.46	14532.38
0+080.00	0.00	260.96	3.46	2225.14	6.91	16757.51
0+090.00	0.00	343.20	0.00	3020.82	6.91	19778.33
0+100.00	0.00	339.81	0.00	3415.05	6.91	23193.38
0+110.00	0.00	284.65	0.00	3122.30	6.91	26315.68
0+120.00	0.00	234.98	0.00	2598.14	6.91	28913.82
0+130.00	0.00	186.92	0.00	2109.51	6.91	31023.32
0+140.00	0.00	136.96	0.00	1619.42	6.91	32642.74
0+150.00	0.00	83.64	0.00	1102.99	6.91	33745.73
0+159.00	0.00	0.38	0.00	378.10	6.91	34123.83

LEYENDA PLANTA

	CURVAS DE NIVEL TERRENO NATURAL
	ACCESOS
	LIMITE AREA AUXILIAR
	AREA DME

LEYENDA PERFIL

	COTA TERRENO
	COTA PLATAFORMA
	RELLENO

NOTAS:
1. TODAS LAS DIMENSIONES Y COTAS DE NIVEL ESTÁN EN METROS, A MENOS QUE SE INDIQUE LO CONTRARIO.
2. SISTEMA COORDENADAS DE REFERENCIA: WGS84 ZONA 17S.
3. LOS PLANOS Y LAS ESCALAS ESTÁN PREPARADOS EN FORMATO A3.
4. LAS COORDENADAS Y NIVELES ESTÁN REFERIDOS A NIVELES ORTOMÉTRICOS (m.s.n.m.)
5. EL LÍMITE PROYECTADO DEBE SER VERIFICADO EN CAMPO POR EL INGENIERO RESPONSABLE DE LA OBRA MEDIANTE UN LEVANTAMIENTO TOPOGRÁFICO ACTUALIZADO.

UBICACIÓN

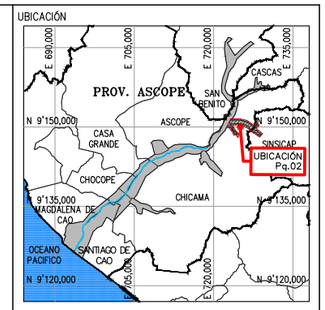

ESCALA GRAFICA

0 7.5 15.0 22.5 30.0 37.5m

1:750–A1 1:1500–A3

LEYENDA

SISTEMA DE PROYECCIÓN:
UNIVERSAL TRANSVERSAL MERCATOR (UTM) , ZONA 17 SUR
DATUM : SISTEMA GEODESICO MUNDIAL (WGS 84)
FUENTE : EQUIPO TÉCNICO

REV N°	FECHA	DESCRIPCION DE LA REVISION	REV.	DIR.
R00	08.2023	EMITIDO REV. Y COMENTARIO	J.O.	R.E.

	FECHA	FIRMA
DISEÑO : ALLAN GONZALEZ	15.08.2023	Allan Gonzalez C. Ing. Civil
DIBUJO : ROGER ROSILLO	15.08.2023	Roger Rosillo L. Tecnico CAD
REVISION : ALBERTO PRIETO	15.08.2023	Alberto Prieto T. Ing. Caminos, Canales y Puertos CIP 2795-T
APROBACION : ING. JOSE LUIS OBLITAS	15.08.2023	
DIRECTOR DE PROYECTO : ING. RICARDO A. ECHEGARAY N.	15.08.2023	

OHLA Perú

inypsa

PERÚ Presidencia del Consejo de Ministros

RECONSTRUCCIÓN CON CAMBIOS

SOLUCIONES INTEGRALES
ENTREGA DE LAS DEFENSAS
RIBEREÑAS RÍO CHICAMA
Y RÍO VIRÚ (PAQUETE 9R-06)
PROYECTO 4 - CUI 2509625

PAQUETE 02 - QUEBRADA PAMPA HERMOSA QUIRRIPANO / PAMPAS DE JAGUEY

PLANO

ACM 2.1–C

PLANTA Y PERFIL LONGITUDINAL

ESPECIALIDAD :

MEDIO AMBIENTE

USO :

651–DIQUES TRANSVERSALES–2

ZONA :

CHICAMA–ASCOPE–LA LIBERTAD

ESCALA :	FECHA :	REV :
INDICADA	15.08.2023	R00

CODIGO DEL PLANO :

400195–OHL001–651–XX–DR–EN–000001

REVISIÓN DE DOCUMENTOS TÉCNICOS

- ☐ A- ACEPTADO
- ☐ B- ACEPTADO CON COMENTARIOS
- ☐ C- RECHAZADO

FIRMA FECHA