


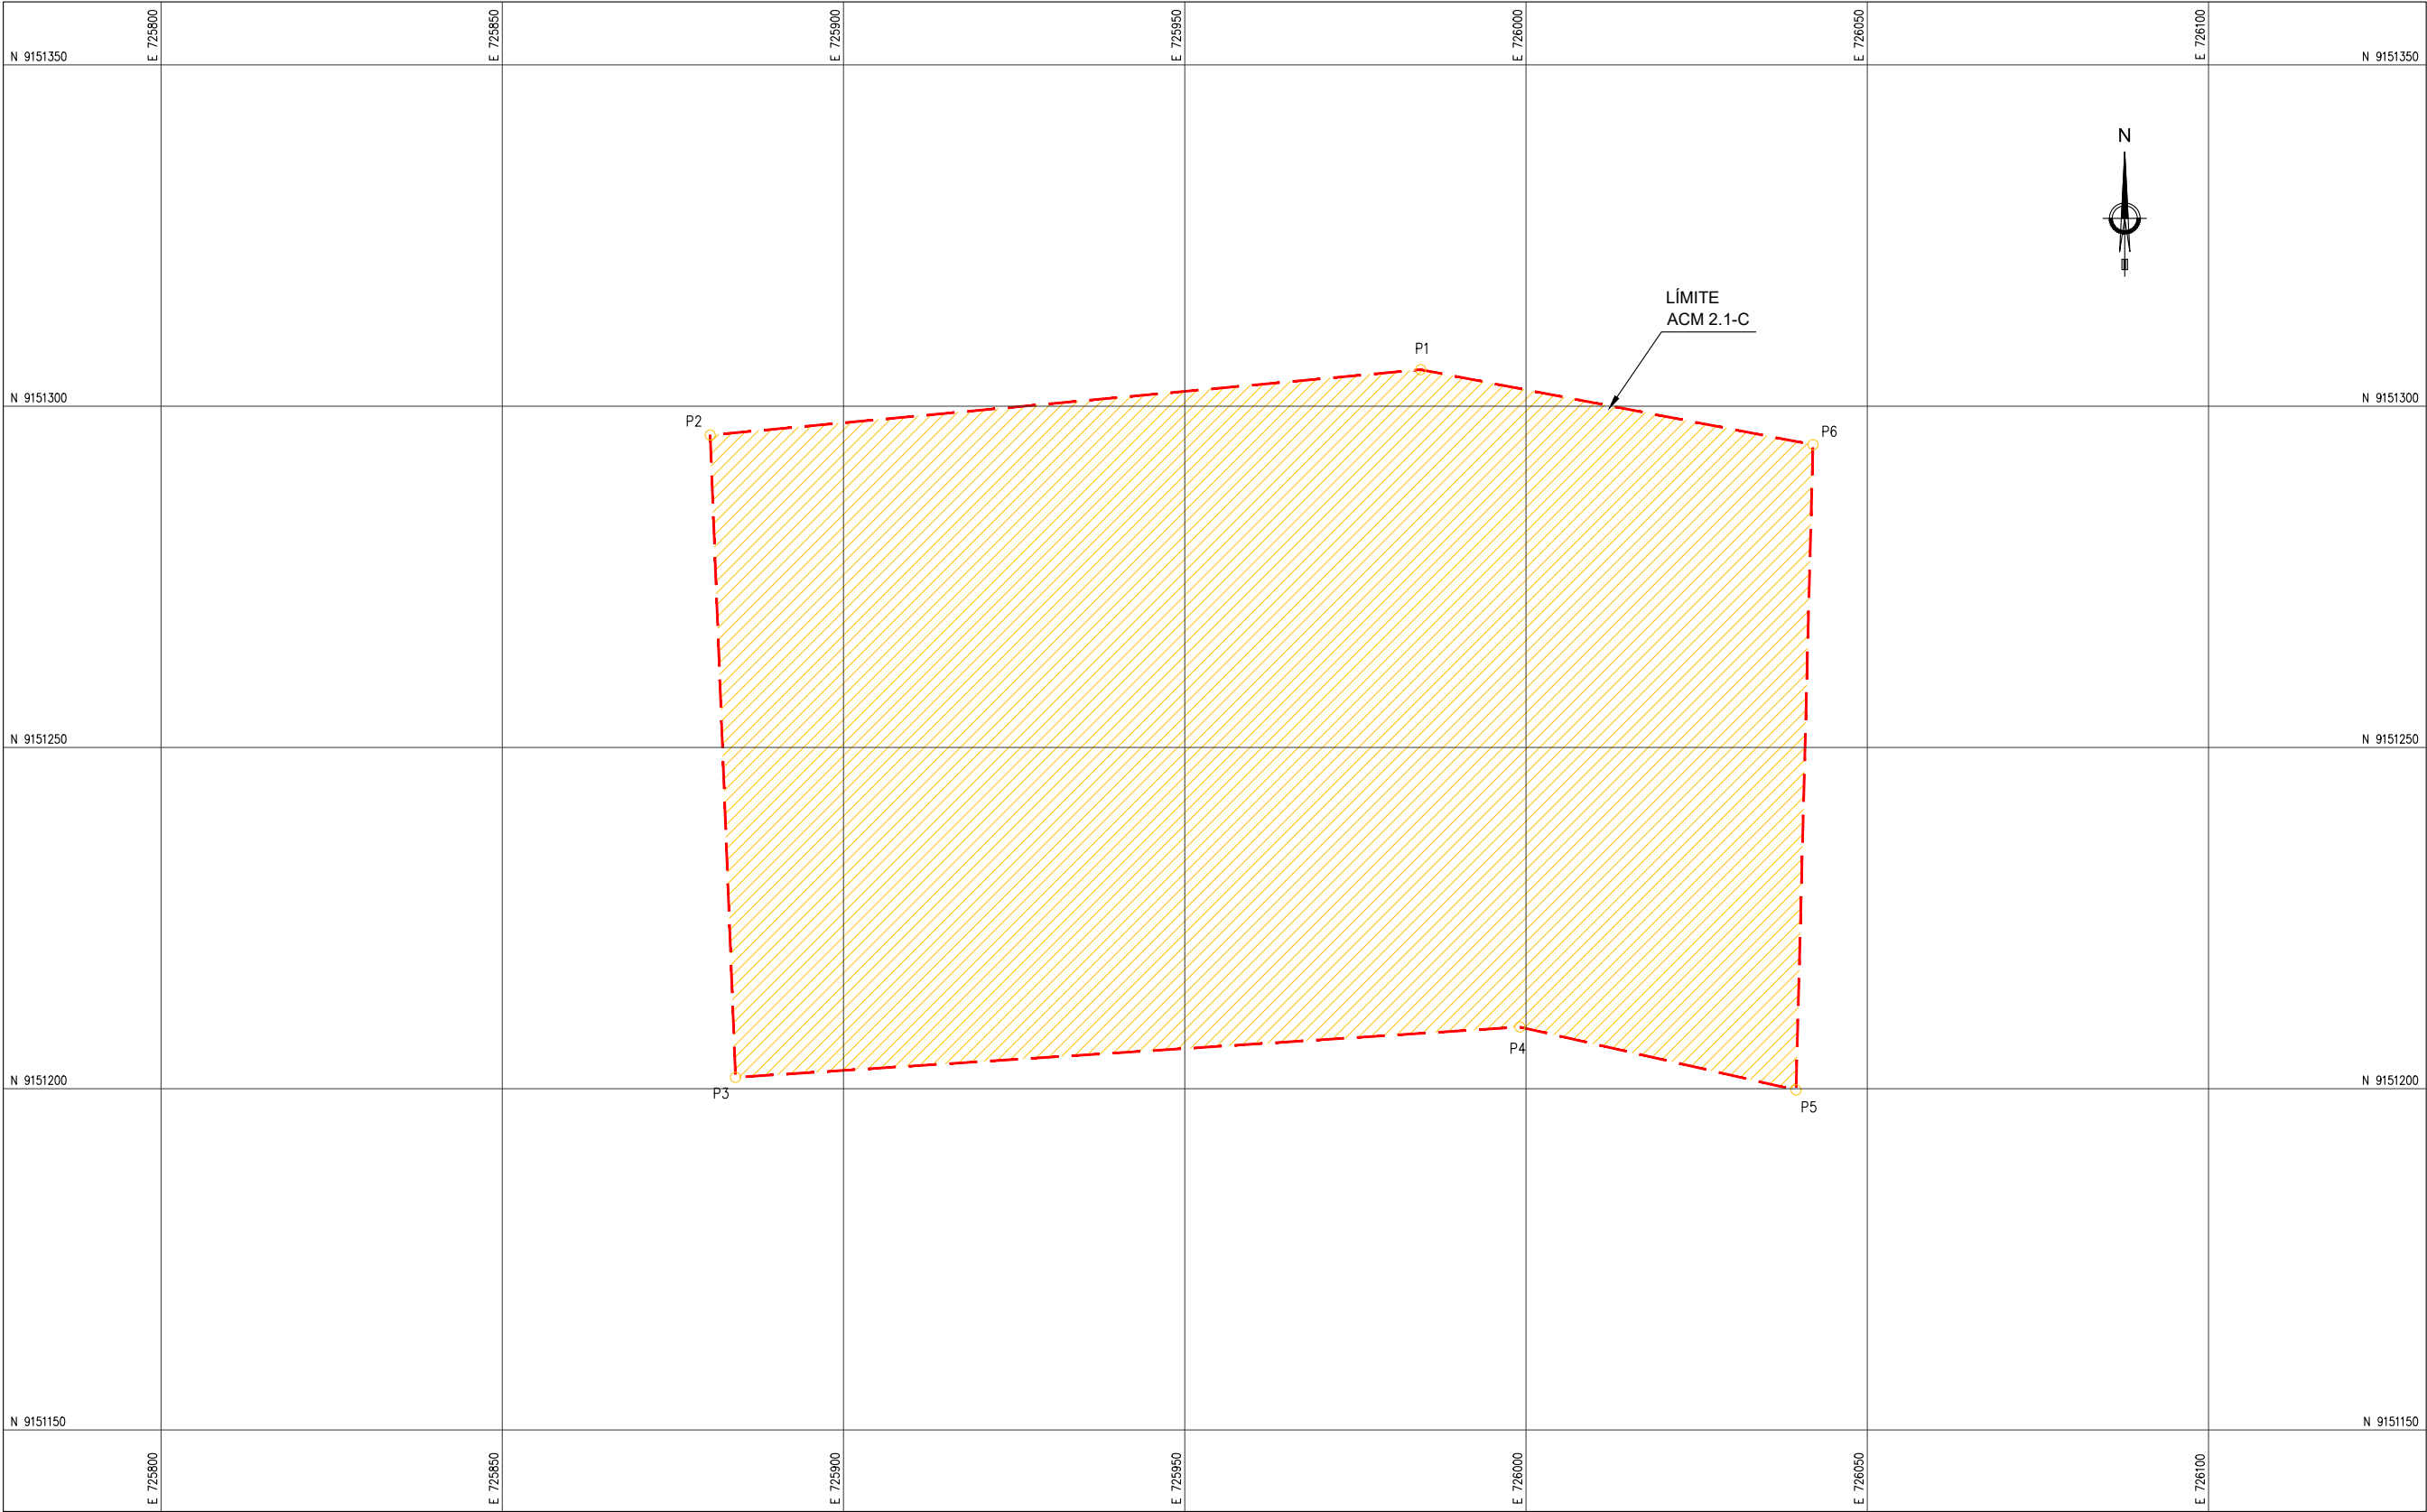

ACM 2.1-C
PLANTA
ESC. 1/1000

CUADRO DE CONSTRUCCION					
VERTICE	LADO	DIST.	ANGULO	ESTE	NORTE
P1	P1 – P2	104.53	163°54'30"	725984.55	9151305.36
P2	P2 – P3	94.17	93°0'1"	725880.46	9151295.77
P3	P3 – P4	115.15	88°35'27"	725884.18	9151201.67
P4	P4 – P5	41.51	196°31'19"	725999.09	9151209.04
P5	P5 – P6	94.58	78°39'7"	726039.56	9151199.81
P6	P6 – P1	58.53	99°19'36"	726042.04	9151294.36

ÁREA PROPUESTA CARACTERÍSTICAS TÉCNICAS	
ÁREA (m2).....	15,115.66 m2
ÁREA (ha).....	1.511 ha
PERÍMETRO.....	508.47 ml

LEYENDA	
A	VÉRTICE POLIGONO
	LÍMITE AREA AUXILIAR

RECONSTRUCCIÓN

REVISIÓN DE DOCUMENTOS TÉCNICOS


☐ A- ACEPTADO

☐ B- ACEPTADO CON COMENTARIOS

☐ C- RECHAZADO

FIRMA

FECHA

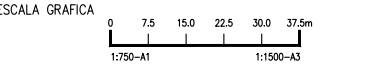

LEYENDA
SISTEMA DE PROYECCIÓN:
UNIVERSAL TRANSVERSAL MERCATOR (UTM) , ZONA 17 SUR
DATUM : SISTEMA GEODESICO MUNDIAL (WGS 84)
FUENTE : EQUIPO TÉCNICO

.	.	.	.	.	.
.	.	.	.	.	.
.	.	.	.	.	.
.	.	.	.	.	.

ROO	08.2023	EMITIDO REV. Y COMENTARIO	J.O.	R.E.
REV. N°	FECHA	DESCRIPCION DE LA REVISION	REV.	DIR.

	FECHA	FIRMA
DISEÑO : ALLAN GONZALEZ	15.08.2023	 Allan Gonzalez C. Ing. Civil
DIBUJO : ROGER ROSILLO	15.08.2023	 Roger Rosillo L. Tecnico CAD
REVISION : ALBERTO PRIETO	15.08.2023	 Alberto Prieto T. Ing. Civil, Carreteras, y Puertos Cap 2791.1
APROBACION : ING. JOSE LUIS OBLITAS	15.08.2023	 ING. JOSE LUIS OBLITAS Ing. Civil, Carreteras, y Puertos Cap 2791.1
DIRECTOR DE PROYECTO : ING. RICARDO A. ECHEGARAY N.	15.08.2023	 ING. RICARDO A. ECHEGARAY N. Ing. Civil, Carreteras, y Puertos Cap 2791.1

SOLUCIONES INTEGRALES
ENTREGA DE LAS DEFENSAS
RIBERENAS RÍO CHICAMA
Y RÍO VIRÚ (PAQUETE 9R-06)
PROYECTO 4 - CUI 2509625
**PAQUETE 02 - QUEBRADA PAMPA HERMOSA
QUIRRIPANO / PAMPAS
DE JAGUEY**

PLANO	ACM 2.1-C PLANTA PERIMÉTRICO
-------	---------------------------------

ESPECIALIDAD :
MEDIO AMBIENTE

USO :

651-DIQUES TRANSVERSALES-2

ZONA :

CHICAMA-ASCOPE-LA LIBERTAD

ESCALA :

FECHA :

REV :

1/1000

15.08.2023

R00

CODIGO DEL PLANO :

00195-OHL001-651-XX-DR-EN-000005