



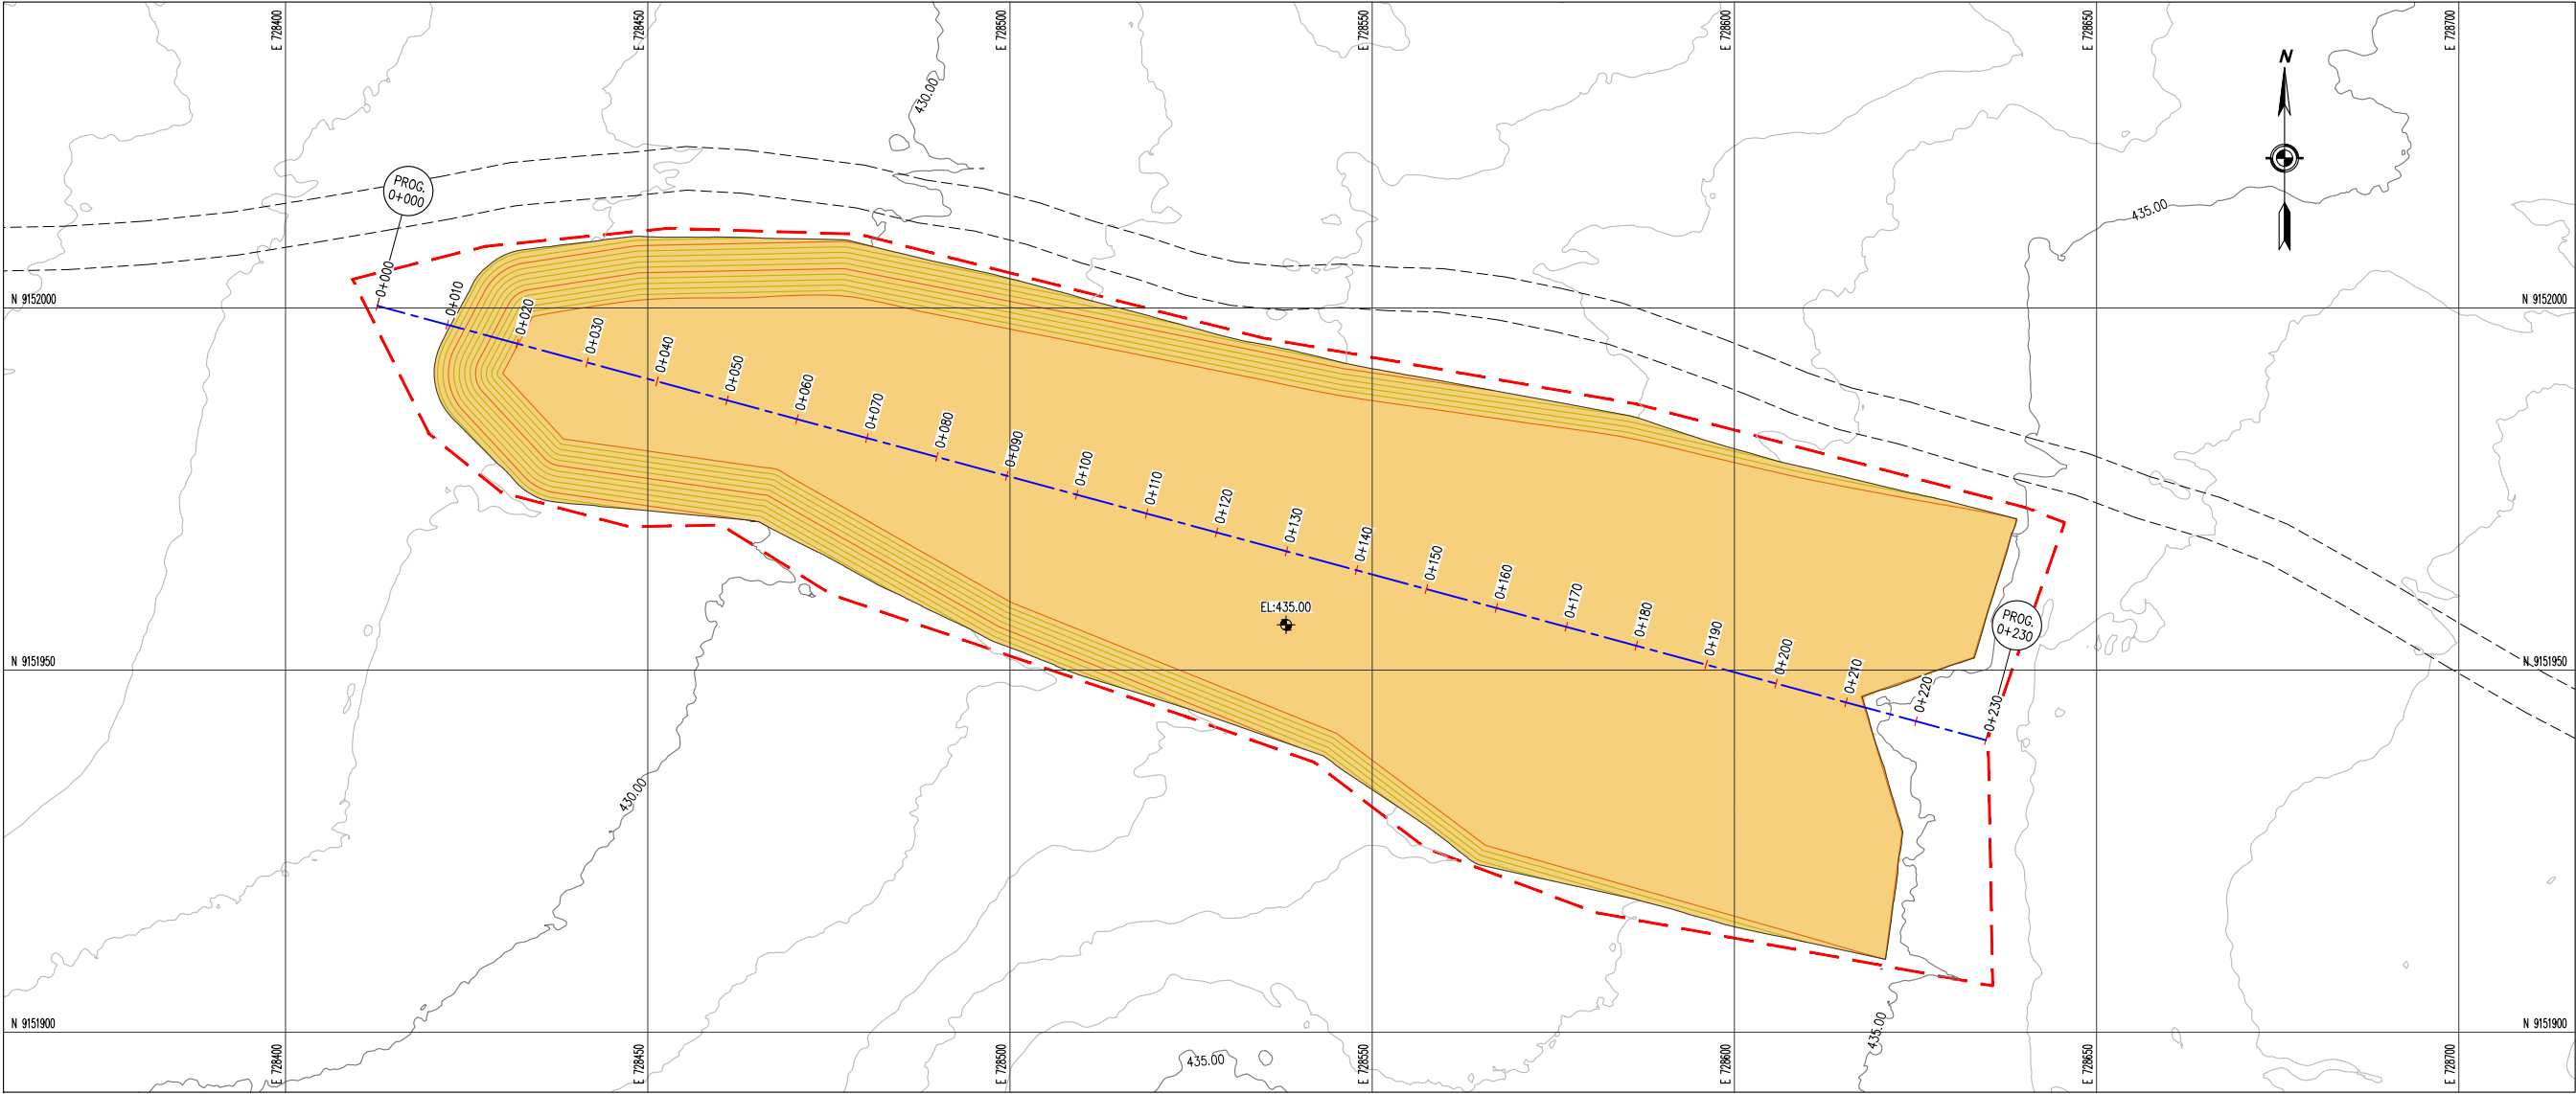

PLANTA – ACOPIO 2.2
ESC. 1/1000

LEYENDA PLANTA	
	CURVAS DE NIVEL TERRENO NATURAL
	ACCESOS
	LIMITE AREA AUXILIAR
	AREA DME

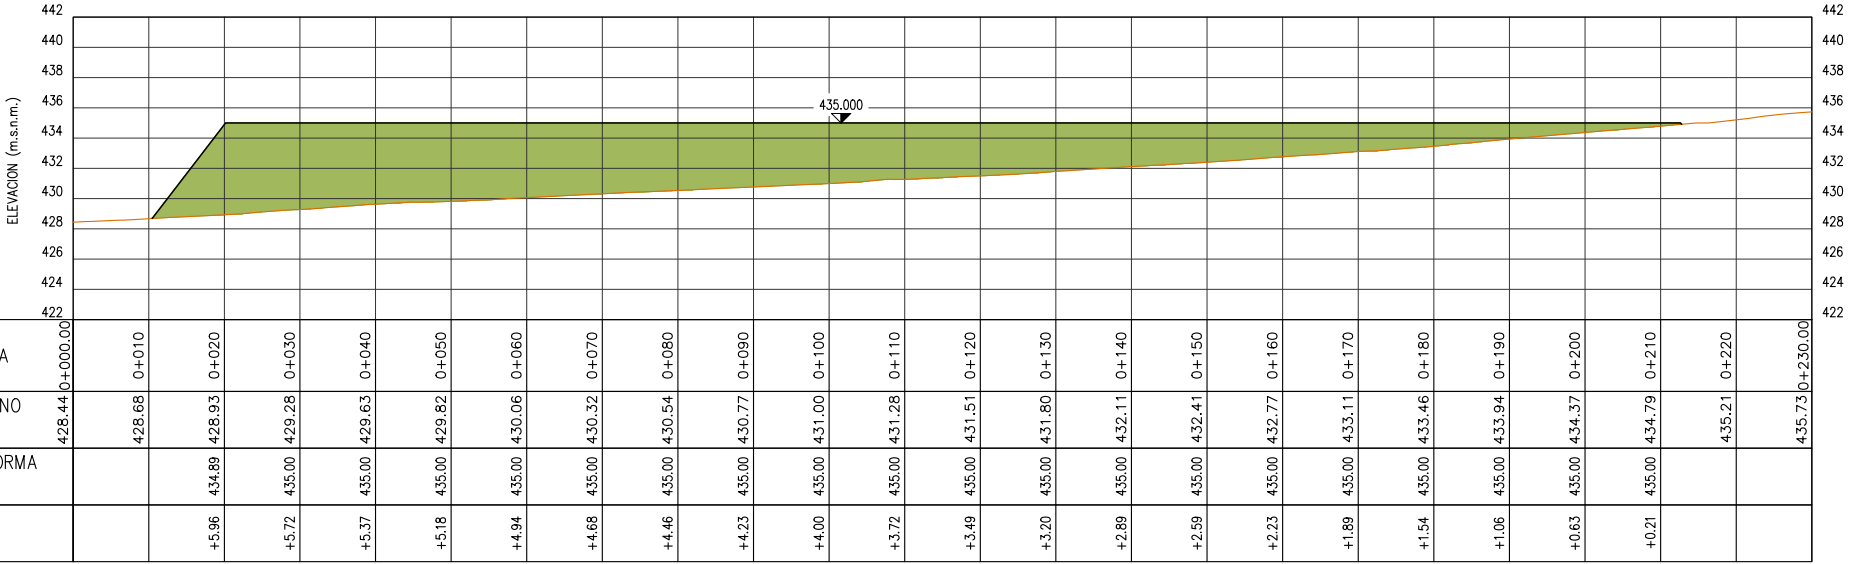


PROGRESIVA	0+000.00	0+010	0+020	0+030	0+040	0+050	0+060	0+070	0+080	0+090	0+100	0+110	0+120	0+130	0+140	0+150	0+160	0+170	0+180	0+190	0+200	0+210	0+220	0+230.00
COTA TERRENO (m.s.n.m.)	428.44	428.68	428.93	429.28	429.63	429.82	430.06	430.32	430.54	430.77	431.00	431.28	431.51	431.80	432.11	432.41	432.77	433.11	433.46	433.94	434.37	434.79	435.21	435.73
COTA PLATAFORMA (m.s.n.m.)			434.89	435.00	435.00	435.00	435.00	435.00	435.00	435.00	435.00	435.00	435.00	435.00	435.00	435.00	435.00	435.00	435.00	435.00	435.00	435.00	435.00	435.00
+RELLENO -CORTE			+5.96	+5.72	+5.37	+5.18	+4.94	+4.68	+4.46	+4.23	+4.00	+3.72	+3.49	+3.20	+2.89	+2.59	+2.23	+1.89	+1.54	+1.06	+0.63	+0.21		

PERFIL LONGITUDINAL – ACOPIO 2.2
ESC : HOR.1/1000 - VER. 1/500

- NOTAS:
1. TODAS LAS DIMENSIONES Y COTAS DE NIVEL ESTÁN EN METROS, A MENOS QUE SE INDIQUE LO CONTRARIO.
 2. SISTEMA COORDENADAS DE REFERENCIA: WGS84 ZONA 17S.
 3. LOS PLANOS Y LAS ESCALAS ESTÁN PREPARADOS EN FORMATO A3.
 4. LAS COORDENADAS Y NIVELES ESTÁN REFERIDOS A NIVELES ORTOMÉTRICOS (m.s.n.m.)
 5. EL LÍMITE PROYECTADO DEBE SER VERIFICADO EN CAMPO POR EL INGENIERO RESPONSABLE DE LA OBRA MEDIANTE UN LEVANTAMIENTO TOPOGRÁFICO ACTUALIZADO.

LEYENDA PERFIL	
	COTA TERRENO
	COTA PLATAFORMA
	RELLENO

RECONSTRUCCIÓN REVISIÓN DE DOCUMENTOS TÉCNICOS	
☐ A: ACEPTADO	
☐ B: ACEPTADO CON COMENTARIOS	
☐ C: RECHAZADO	
FIRMA	FECHA

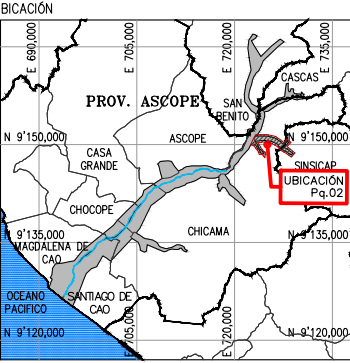

ESCALA GRAFICA
0 7.5 15.0 22.5 30.0 37.5m
1:750-A1 1:1500-A3

LEYENDA
SISTEMA DE PROYECCIÓN:
UNIVERSAL TRANSVERSAL MERCATOR (UTM) , ZONA 17 SUR
DATUM : SISTEMA GEODÉSICO MUNDIAL (WGS 84)
FUENTE : EQUIPO TÉCNICO

ROO	08.2023	EMITIDO REV. Y COMENTARIO	J.O.	R.E.
REV N°	FECHA	DESCRIPCION DE LA REVISION	REV.	DIR.

	FECHA	FIRMA
DISEÑO : ALLAN GONZALEZ	15.08.2023	
DIBUJO : ROGER ROSILLO	15.08.2023	
REVISION : ALBERTO PRIETO	15.08.2023	
APROBACION : ING. JOSE LUIS OBLITAS	15.08.2023	
DIRECTOR DE PROYECTO : ING. RICARDO A. ECHEGARAY N.	15.08.2023	

SOLUCIONES INTEGRALES
ENTREGA DE LAS DEFENSAS
RIBERENAS RÍO CHICAMA
Y RÍO VIRÚ (PAQUETE 9R-06)
PROYECTO 4 - CUI 2509625
**PAQUETE 02 - QUEBRADA PAMPA HERMOSA
QUIRRIPANO / PAMPAS
DE JAGUEY**

PLANO
ACM 2.2-C
PLANTA Y PERFIL LONGITUDINAL

ESPECIALIDAD :
MEDIO AMBIENTE

USO :
651-DIQUES TRANSVERSALES-2

ZONA :
CHICAMA-ASCOPE-LA LIBERTAD

ESCALA :
INDICADA
FECHA :
15.08.2023
REV :
ROO

CODIGO DEL PLANO :
400195-OHL001-651-XX-DR-EN-000006