


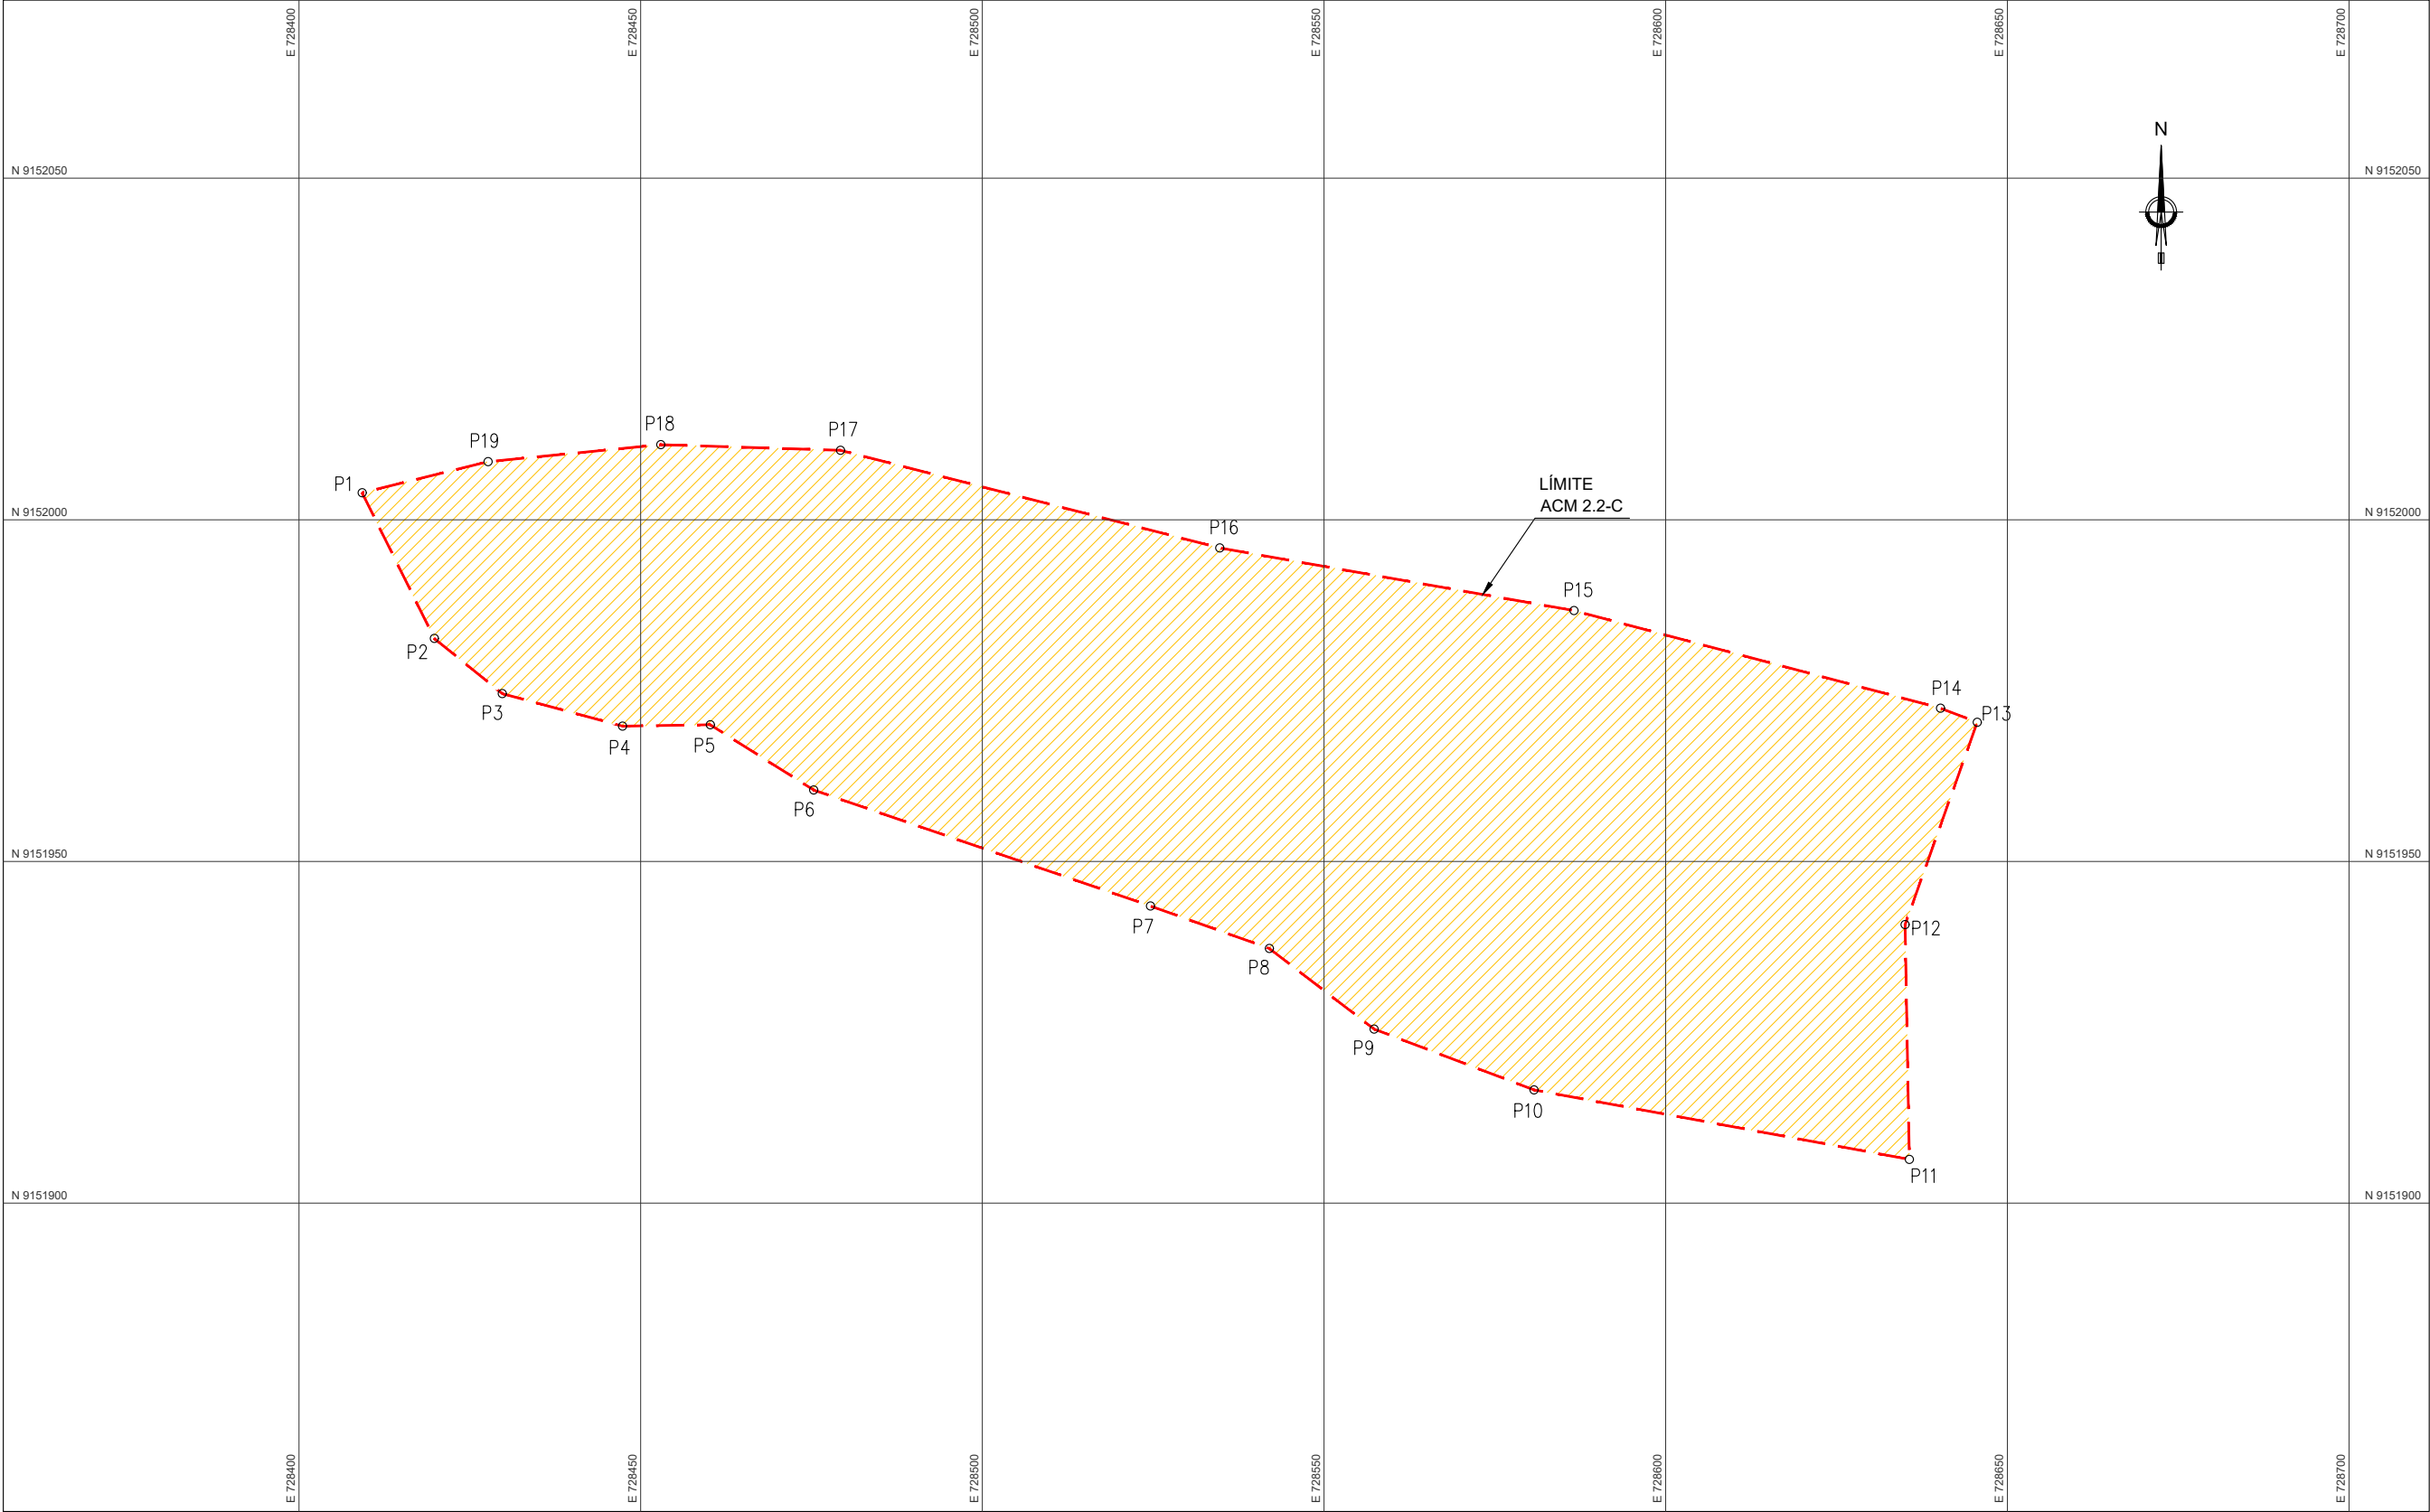


CUADRO DE CONSTRUCCION					
VERTICE	LADO	DIST.	ANGULO	ESTE	NORTE
P1	P1 - P2	23.79	77°31'30"	728409.24	9152003.96
P2	P2 - P3	12.81	155°26'0"	728419.81	9151982.64
P3	P3 - P4	18.24	156°3'13"	728429.75	9151974.57
P4	P4 - P5	12.84	163°56'33"	728447.35	9151969.80
P5	P5 - P6	17.89	213°12'2"	728460.19	9151970.01
P6	P6 - P7	52.13	166°43'31"	728475.32	9151960.46
P7	P7 - P8	18.47	180°38'34"	728524.60	9151943.48
P8	P8 - P9	19.34	197°56'51"	728542.00	9151937.27
P9	P9 - P10	25.04	163°13'54"	728557.32	9151925.47
P10	P10 - P11	55.86	169°39'53"	728580.73	9151916.57
P11	P11 - P12	34.37	78°28'31"	728635.65	9151906.41
P12	P12 - P13	31.43	200°40'23"	728635.03	9151940.77
P13	P13 - P14	5.77	91°23'29"	728645.59	9151970.37
P14	P14 - P15	55.51	173°52'55"	728640.21	9151972.44
P15	P15 - P16	52.64	175°7'13"	728586.57	9151986.72
P16	P16 - P17	57.31	184°24'1"	728534.74	9151995.89
P17	P17 - P18	26.31	167°22'18"	728479.24	9152010.17
P18	P18 - P19	25.39	172°34'56"	728452.94	9152011.00
P19	P19 - P1	18.99	171°44'12"	728427.67	9152008.51

ÁREA PROPUESTA CARACTERÍSTICAS TÉCNICAS	
ÁREA (m2).....	12380.37 m2
ÁREA (ha).....	1.23804 ha
PERÍMETRO.....	564.10 ml

ACM 2.2-C
PLANTA
ESC. 1/1000

LEYENDA	
A	VERTICE POLIGONO
	LÍMITE ÁREA AUXILIAR

REVISIÓN DE DOCUMENTOS TÉCNICOS	
☐ A- ACEPTADO	
☐ B- ACEPTADO CON COMENTARIOS	
☐ C- RECHAZADO	
FIRMA _____	FECHA _____

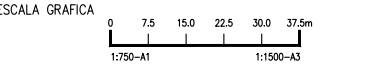

LEYENDA
SISTEMA DE PROYECCIÓN:
UNIVERSAL TRANSVERSAL MERCATOR (UTM) , ZONA 17 SUR
DATUM : SISTEMA GEODESICO MUNDIAL (WGS 84)
FUENTE : EQUIPO TÉCNICO

.	.	.	.	.	.
.	.	.	.	.	.
.	.	.	.	.	.
.	.	.	.	.	.

R00	08.2023	EMITIDO REV. Y COMENTARIO	J.O.	R.E.
REV. N°	FECHA	DESCRIPCION DE LA REVISION	REV.	DIR.

		FECHA	FIRMA
DISEÑO :	ALLAN GONZALEZ	15.08.2023	
DIBUJO :	ROGER ROSILLO	15.08.2023	
REVISION :	ALBERTO PRIETO	15.08.2023	
APROBACION :	ING. JOSE LUIS OBLITAS	15.08.2023	
DIRECTOR DE PROYECTO :	ING. RICARDO A. ECHEGARAY N.	15.08.2023	

SOLUCIONES INTEGRALES
ENTREGA DE LAS DEFENSAS
RIBERENAS RÍO CHICAMA
Y RÍO VIRÚ (PAQUETE 9R-06)
PROYECTO 4 - CUI 2509625
**PAQUETE 02 - QUEBRADA PAMPA HERMOSA
QUIRRIPANO / PAMPAS
DE JAGUEY**

PLANO
ACM 2.2-C
PLANTA PERIMÉTRICO

ESPECIALIDAD :
MEDIO AMBIENTE

USO :
651-DIQUES TRANSVERSALES-2

ZONA :
CHICAMA-ASCOPE-LA LIBERTAD

ESCALA :
1/1000

FECHA :
15.08.2023

REV :
R00

CODIGO DEL PLANO :
400195-OHL001-651-XX-DR-EN-000009