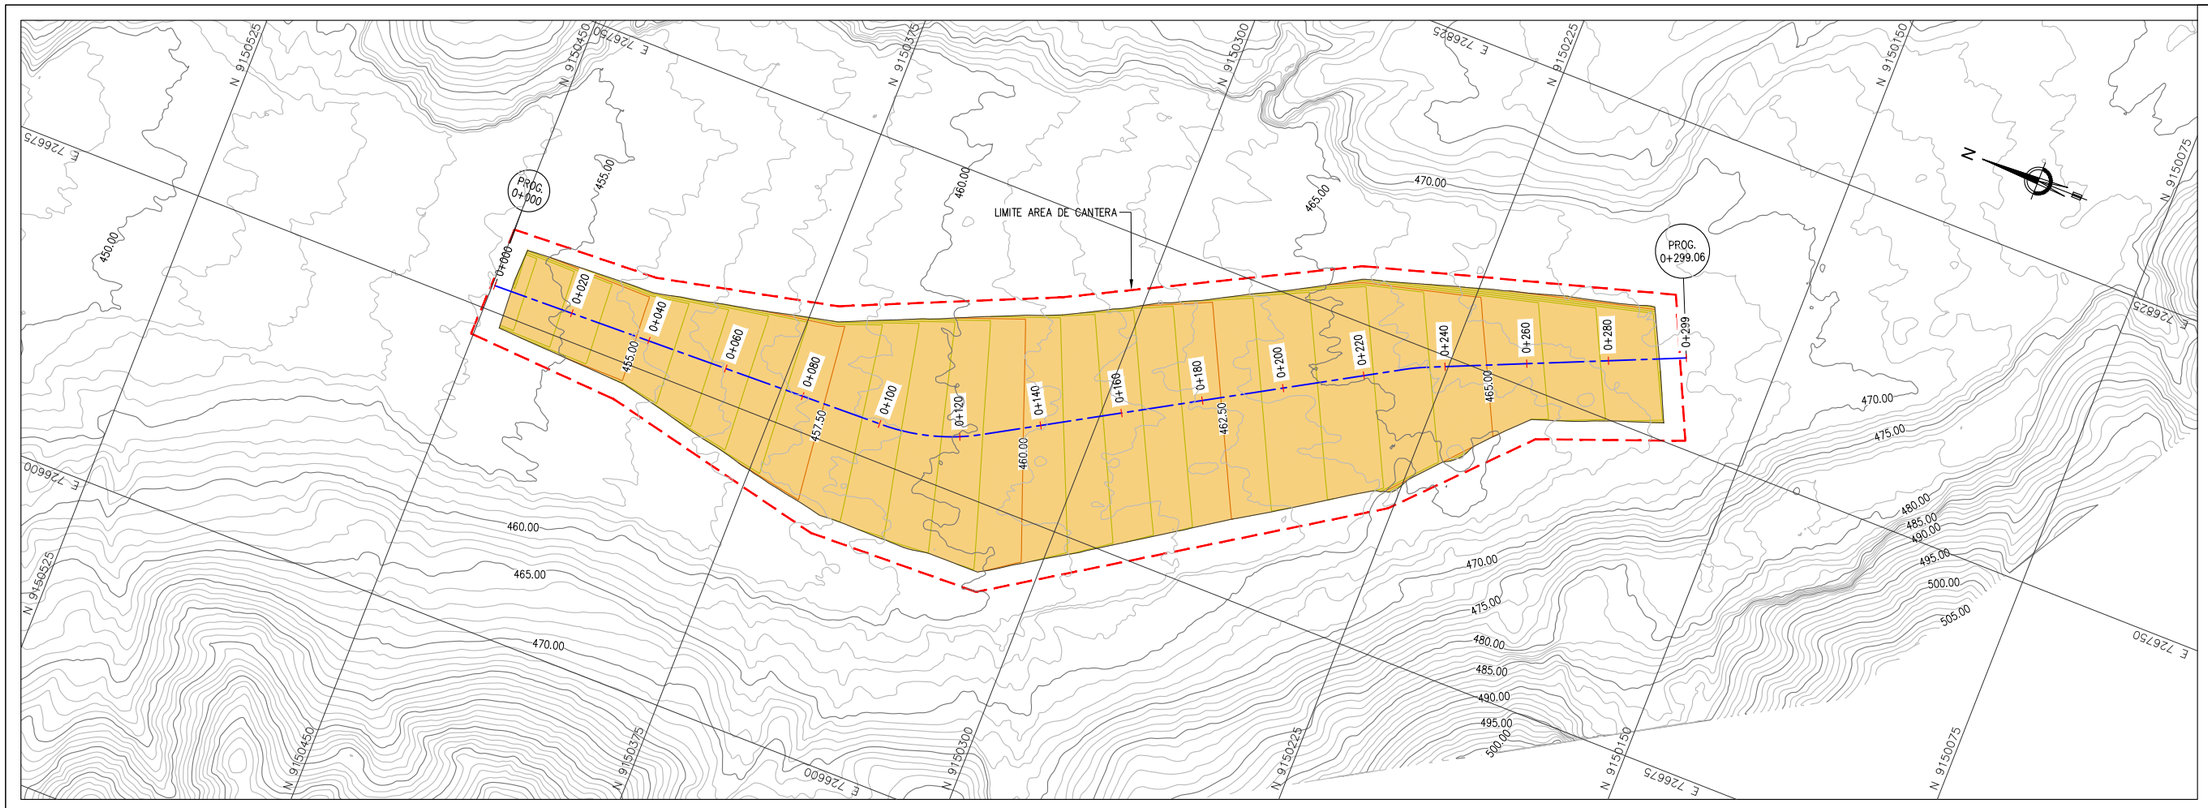

CANTERA RELLENO PH 1

PLANTA

ESC. 1/1,500

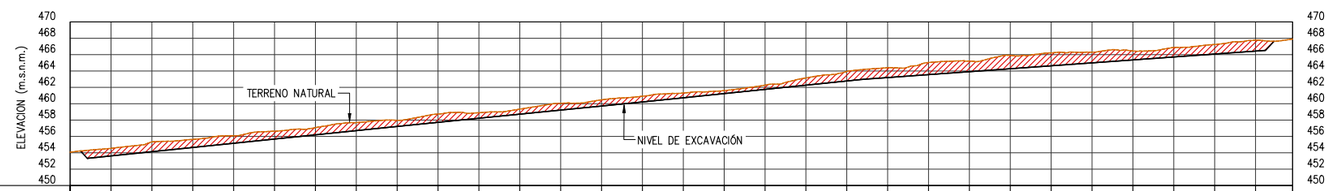

PROGRESIVA	COTA TERRENO (m.s.n.m.)	COTA EXCAVACIÓN (m.s.n.m.)	+RELLENO −CORTE
0+000	454.07		
0+010	454.55	453.62	−0.93
0+020	455.33	454.13	−1.20
0+030	455.64	454.65	−0.99
0+040	456.08	455.16	−0.92
0+050	456.64	455.68	−0.96
0+060	457.07	456.19	−0.88
0+070	457.69	456.71	−0.98
0+080	457.97	457.22	−0.75
0+090	458.73	457.72	−1.01
0+100	458.90	458.22	−0.67
0+110	459.33	458.72	−0.61
0+120	460.05	459.22	−0.83
0+130	460.48	459.71	−0.76
0+140	460.91	460.22	−0.70
0+150	461.31	460.72	−0.58
0+160	461.61	461.24	−0.37
0+170	462.28	461.75	−0.53
0+180	463.15	462.26	−0.89
0+190	463.94	462.78	−1.16
0+200	464.40	463.20	−1.21
0+210	465.03	463.55	−1.48
0+220	465.21	463.91	−1.30
0+230	465.91	464.27	−1.64
0+240	466.21	464.63	−1.57
0+250	466.30	464.99	−1.31
0+260	466.45	465.35	−1.10
0+270	466.88	465.71	−1.17
0+280	467.24	466.07	−1.17
0+290	467.77	466.43	−1.34
0+299	467.91		

CANTERA RELLENO PH 1

PERFIL LONGITUDINAL

ESC. H:1/1,500 V:1/750

LEYENDA PERFIL

	CURVAS DE NIVEL TERRENO NATURAL
	CURVAS DE NIVEL DE DISEÑO
	ACCESO EXISTENTE
	LÍMITE DE POLÍGONO

CUADRO DE AREAS Y VOLUMEN

Km	Area Corte (m^2)	Vol Corte (m^3)	Vol Acumulado Corte (m^3)
0+006.00	20.86	0.00	0.00
0+020.00	22.12	300.89	300.89
0+040.00	22.59	447.06	747.95
0+060.00	30.63	532.15	1280.10
0+080.00	39.39	700.20	1980.30
0+100.00	46.02	854.14	2834.44
0+120.00	53.27	973.44	3807.88
0+140.00	47.48	1010.58	4818.46
0+160.00	40.50	879.84	5698.30
0+180.00	33.57	740.67	6438.97
0+200.00	37.65	712.12	7151.09
0+220.00	53.77	914.16	8065.24
0+240.00	63.31	1184.04	9249.28
0+260.00	37.14	1004.51	10253.78
0+280.00	29.55	666.95	10920.73
0+290.00	32.36	309.55	11230.28

LEYENDA PERFIL

	COTA TERRENO
	COTA EXCAVACIÓN
	CORTE

REVISIÓN DE DOCUMENTOS TÉCNICOS

- A- ACEPTADO
- B- ACEPTADO CON COMENTARIOS
- C- RECHAZADO

FIRMA FECHA

UBICACIÓN

ESCALA GRAFICA

0 7.5 15.0 22.5 30.0 37.5m

1:750–A1 1:1500–A3

LEYENDA

SISTEMA DE PROYECCIÓN:
UNIVERSAL TRANSVERSAL MERCATOR (UTM) , ZONA 17 SUR
DATUM : SISTEMA GEODESICO MUNDIAL (WGS 84)
FUENTE : EQUIPO TÉCNICO

REV Nº	FECHA	DESCRIPCION DE LA REVISION	REV.	DIR.
R00	08.2023	EMITIDO REV. Y COMENTARIO	J.O.	R.E.

	FECHA	FIRMA
DISEÑO : ALLAN GONZALEZ	15.08.2023	Allan González C. Ing. Civil
DIBUJO : ROGER ROSILLO	15.08.2023	Roger Rosillo L. Tecnico CAD
REVISION : ALBERTO PRIETO	15.08.2023	Alberto Prieto T. Ing. Caminos, Canales y Puertos CIP 2595-1
APROBACION : ING. JOSE LUIS OBLITAS	15.08.2023	
DIRECTOR DE PROYECTO : ING. RICARDO A. ECHEGARAY N.	15.08.2023	

OHLA Perú

inypsa

PERÚ Presidencia del Consejo de Ministros

RECONSTRUCCIÓN CON CAMBIOS

SOLUCIONES INTEGRALES
ENTREGA DE LAS DEFENSAS
RIBEREÑAS RÍO CHICAMA
Y RÍO VIRÚ (PAQUETE 9R-06)
PROYECTO 4 - CUI 2509625

PAQUETE 02 - QUEBRADA PAMPA HERMOSA QUIRRIPANO / PAMPAS DE JAGUEY

PLANO

CANTERA RELLENO PH 1

PLANTA Y PERFIL LONGITUDINAL

ESPECIALIDAD :

MEDIO AMBIENTE

USO :

651–DIQUES TRANSVERSALES–2

ZONA :

CHICAMA–ASCOPE–LA LIBERTAD

ESCALA :	FECHA :	REV :
1/1,500	15.08.2023	R00

CODIGO DEL PLANO :

400195–OHL001–651–XX–DR–EN–000010