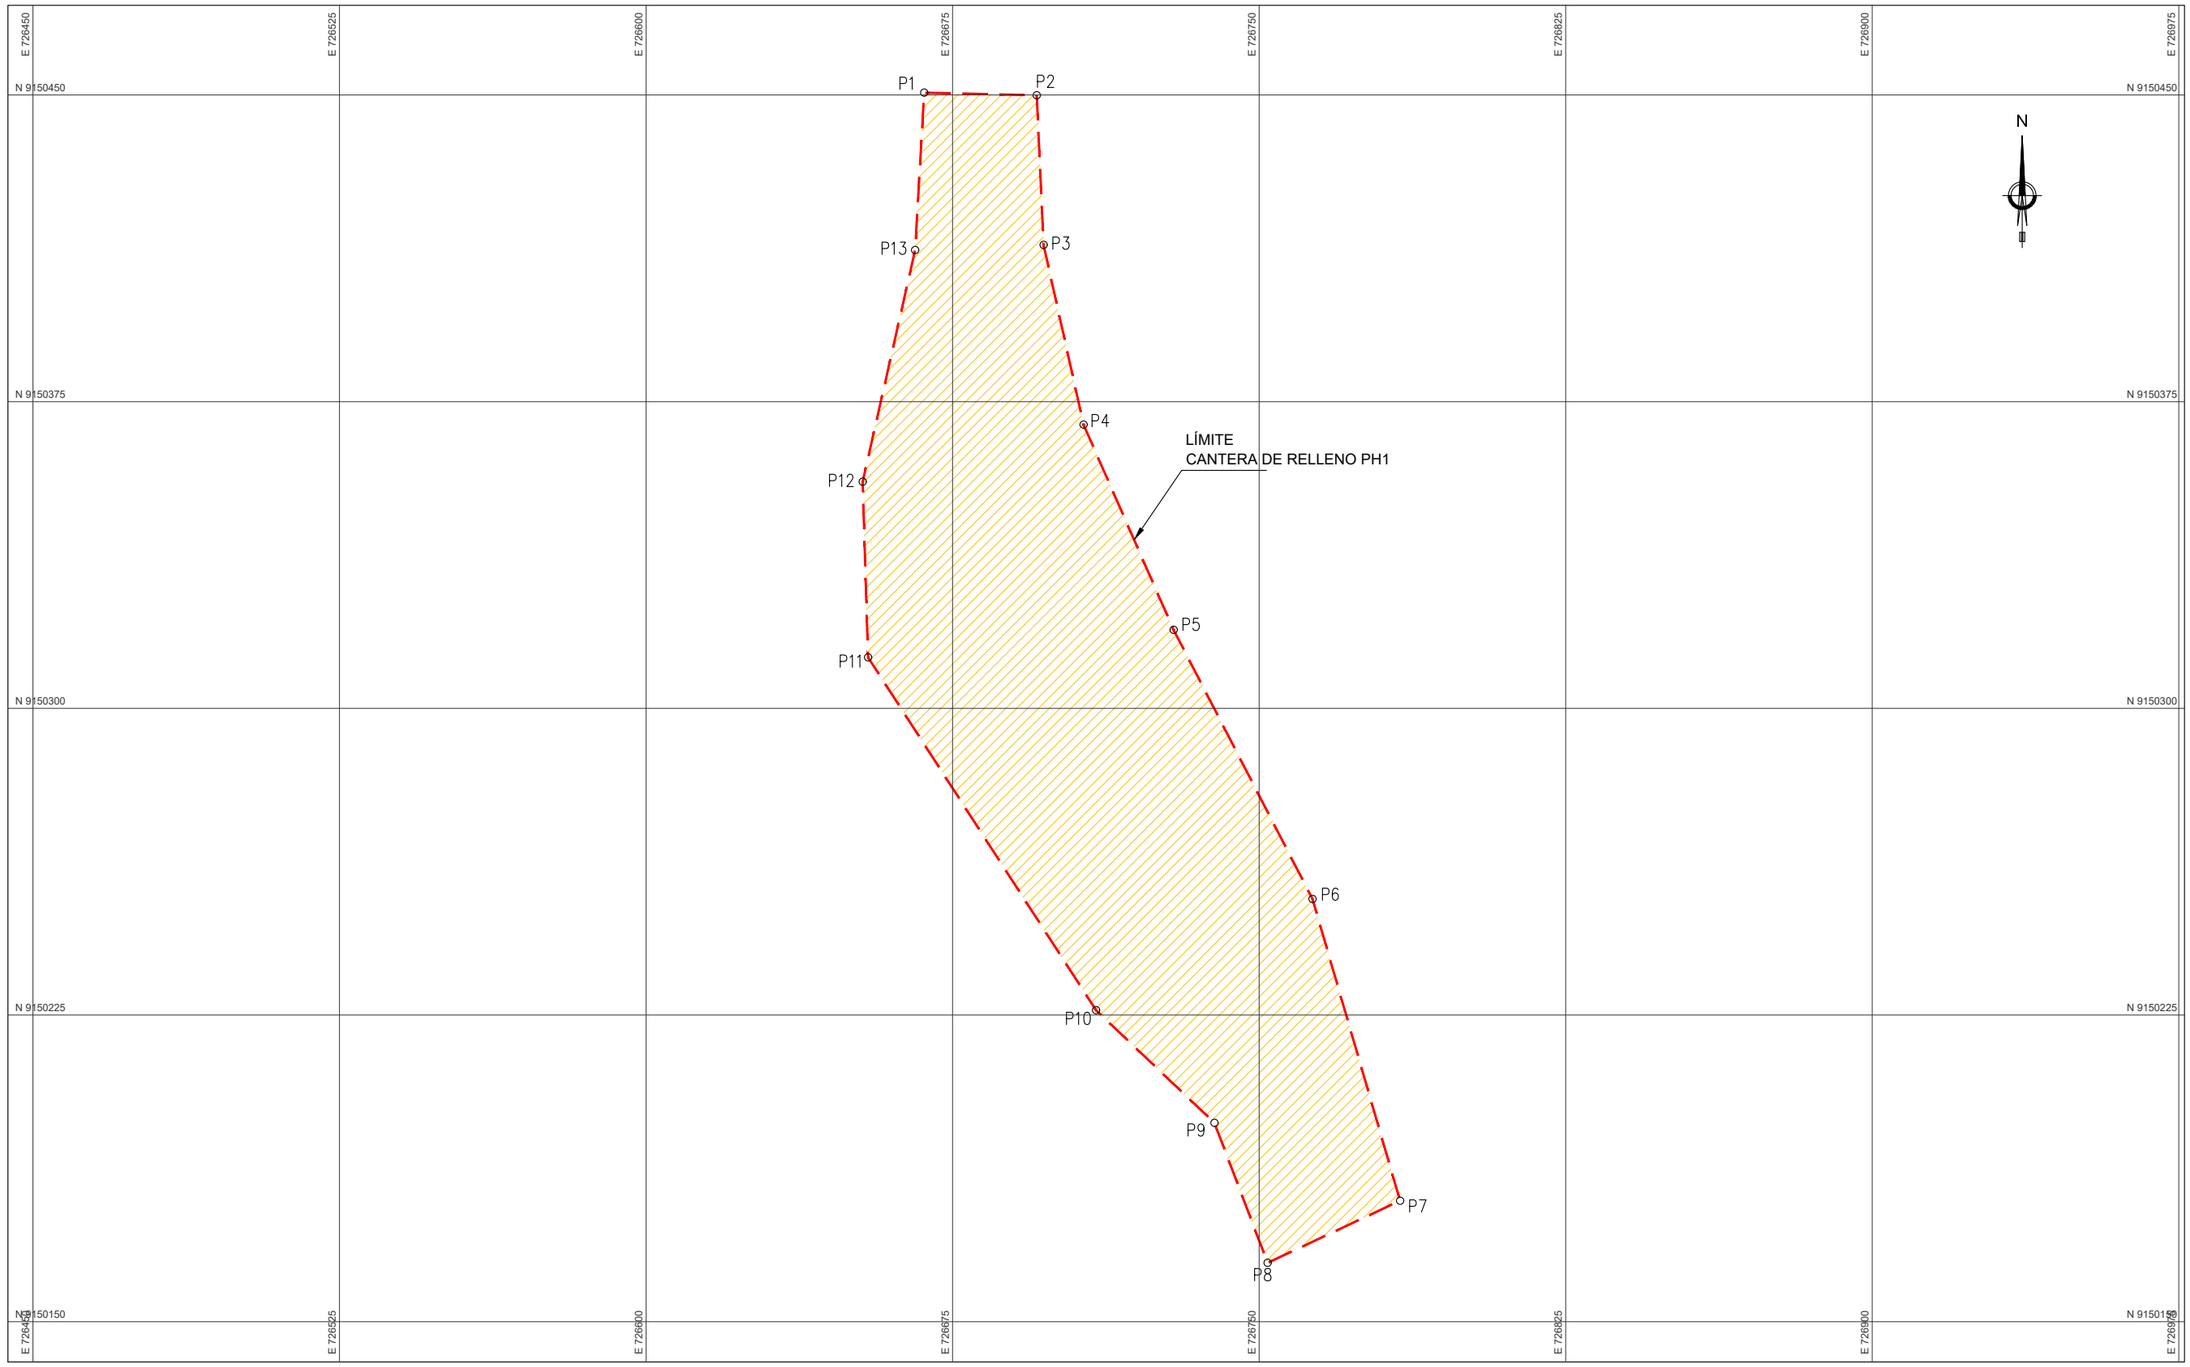

CANTERA DE RELLENO PH1

PLANTA

ESC. 1/1500

CUADRO DE CONSTRUCCION					
VERTICE	LADO	DIST.	ANGULO	ESTE	NORTE
P1	P1 - P2	27.55	91°56'32"	726668.05	9150450.57
P2	P2 - P3	36.61	93°58'5"	726695.59	9150449.93
P3	P3 - P4	45.03	189°55'10"	726697.26	9150413.35
P4	P4 - P5	54.81	191°9'38"	726707.04	9150369.40
P5	P5 - P6	74.07	183°36'37"	726729.07	9150319.21
P6	P6 - P7	76.84	168°52'31"	726763.06	9150253.39
P7	P7 - P8	35.79	98°54'35"	726784.48	9150179.60
P8	P8 - P9	36.60	85°41'44"	726752.06	9150164.42
P9	P9 - P10	39.98	205°38'49"	726739.07	9150198.64
P10	P10 - P11	102.74	166°26'38"	726710.10	9150226.19
P11	P11 - P12	42.99	148°52'32"	726654.32	9150312.47
P12	P12 - P13	58.07	165°28'17"	726653.00	9150355.44
P13	P13 - P1	38.56	189°28'51"	726665.84	9150412.08

ÁREA PROPUESTA
CARACTERÍSTICAS TÉCNICAS

ÁREA (m2).....15230.42 m2
ÁREA (ha).....1.52304 ha
PERÍMETRO.....669.65 ml

LEYENDA

A VÉRTICE POLIGONO

LÍMITE AREA AUXILIAR

REVISIÓN DE DOCUMENTOS TÉCNICOS

- A- ACEPTADO
- B- ACEPTADO CON COMENTARIOS
- C- RECHAZADO

FIRMA FECHA

UBICACIÓN

ESCALA GRAFICA

0 7.5 15.0 22.5 30.0 37.5m

1:750–A1 1:1500–A3

LEYENDA

SISTEMA DE PROYECCIÓN:
UNIVERSAL TRANSVERSAL MERCATOR (UTM) , ZONA 17 SUR
DATUM : SISTEMA GEODESICO MUNDIAL (WGS 84)
FUENTE : EQUIPO TÉCNICO

REV N°	FECHA	DESCRIPCION DE LA REVISION	REV.	DIR.
.	.	.	.	.
.	.	.	.	.
.	.	.	.	.
.	.	.	.	.
R00	08.2023	EMITIDO REV. Y COMENTARIO	J.O.	R.E.

	FECHA	FIRMA
DISEÑO : ALLAN GONZALEZ	15.08.2023	Allan González C. Ing. Civil
DIBUJO : ROGER ROSILLO	15.08.2023	Roger Rosillo L. Tecnico CAD
REVISION : ALBERTO PRIETO	15.08.2023	Alberto Prieto T. Ing. Caminos, Canales y Puertos CIP 2791-1
APROBACION : ING. JOSE LUIS OBLITAS	15.08.2023	
DIRECTOR DE PROYECTO : ING. RICARDO A. ECHEGARAY N.	15.08.2023	

OHLA Perú

inypsa

PERÚ Presidencia del Consejo de Ministros

RECONSTRUCCIÓN CON CAMBIOS

SOLUCIONES INTEGRALES
ENTREGA DE LAS DEFENSAS
RIBEREÑAS RÍO CHICAMA
Y RÍO VIRÚ (PAQUETE 9R-06)
PROYECTO 4 - CUI 2509625

PAQUETE 02 - QUEBRADA PAMPA HERMOSA QUIRRIPANO / PAMPAS DE JAGUEY

PLANO

CANTERA DE RELLENO PH1

PLANTA PERIMÉTRICO

ESPECIALIDAD :

MEDIO AMBIENTE

USO :

651–DIQUES TRANSVERSALES–2

ZONA :

CHICAMA–ASCOPE–LA LIBERTAD

ESCALA :	FECHA :	REV :
1/1500	15.08.2023	R00

CODIGO DEL PLANO :

400195–OHL001–651–XX–DR–EN–000013