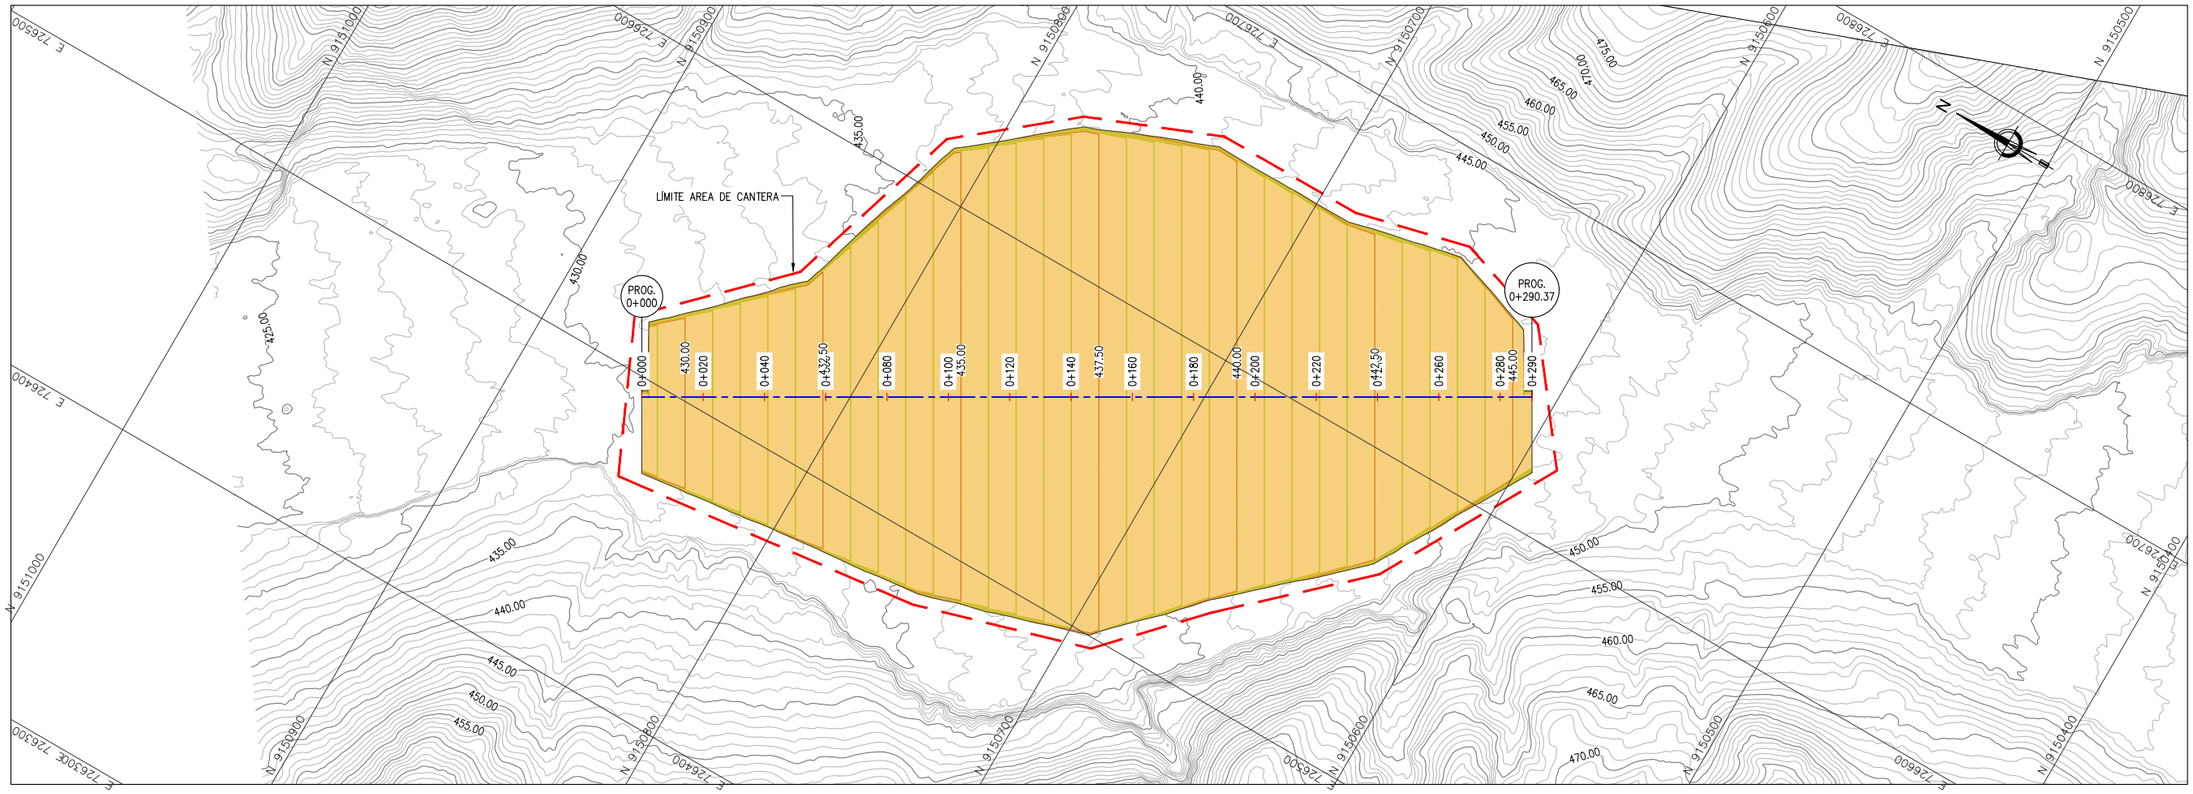

CANTERA RELLENO PH 2

PLANTA

ESC. 1/2,000

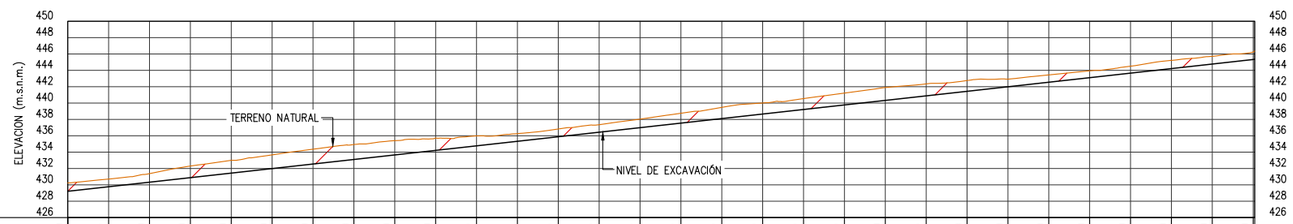

PROGRESIVA	COTA TERRENO (m.s.n.m.)	COTA EXCAVACIÓN (m.s.n.m.)	+RELLENO −CORTE
0+000	430.23	429.22	−1.01
0+010	430.71	429.77	−0.94
0+020	431.38	430.33	−1.05
0+030	432.30	430.88	−1.42
0+040	433.00	431.44	−1.56
0+050	433.67	431.99	−1.67
0+060	434.36	432.55	−1.81
0+070	434.94	433.11	−1.83
0+080	435.41	433.66	−1.74
0+090	435.72	434.22	−1.50
0+100	435.99	434.77	−1.22
0+110	436.27	435.33	−0.94
0+120	436.83	435.88	−0.95
0+130	437.35	436.44	−0.92
0+140	438.03	436.99	−1.04
0+150	438.76	437.55	−1.21
0+160	439.47	438.11	−1.37
0+170	440.01	438.66	−1.35
0+180	440.55	439.22	−1.33
0+190	441.22	439.77	−1.45
0+200	441.90	440.33	−1.58
0+210	442.34	440.88	−1.46
0+220	442.75	441.44	−1.31
0+230	442.92	441.99	−0.93
0+240	443.44	442.55	−0.89
0+250	443.94	443.11	−0.83
0+260	444.51	443.66	−0.85
0+270	445.22	444.22	−1.00
0+280	445.72	444.77	−0.94
0+290	446.24	445.33	−0.91

CANTERA RELLENO PH 2

PERFIL LONGITUDINAL

ESC. H:1/1,500 V:1/750

LEYENDA PERFIL

	CURVAS DE NIVEL TERRENO NATURAL
	CURVAS DE NIVEL DE DISEÑO
	ACCESO EXISTENTE
	LÍMITE DE POLÍGONO

CUADRO DE AREAS Y VOLUMEN

Km	Area Corte (m^2)	Vol Corte (m^3)	Vol Acumulado Corte (m^3)
0+000.00	30.83	0.00	0.00
0+020.00	77.48	1083.10	1083.10
0+040.00	107.24	1847.28	2930.38
0+060.00	127.11	2343.58	5273.97
0+080.00	169.73	2968.40	8242.36
0+100.00	209.77	3794.91	12037.28
0+120.00	219.64	4294.04	16331.32
0+140.00	224.82	4444.55	20775.87
0+160.00	214.74	4395.59	25171.46
0+180.00	203.99	4187.30	29358.76
0+200.00	179.60	3835.85	33194.61
0+220.00	156.98	3365.78	36560.40
0+240.00	135.42	2924.06	39484.45
0+260.00	102.66	2380.83	41865.28
0+280.00	64.30	1669.61	43534.89
0+290.37	31.85	498.59	44033.47

LEYENDA PERFIL

	COTA TERRENO
	COTA EXCAVACIÓN
	CORTE

REVISIÓN DE DOCUMENTOS TÉCNICOS

- A- ACEPTADO
- B- ACEPTADO CON COMENTARIOS
- C- RECHAZADO

FIRMA FECHA

UBICACIÓN

ESCALA GRAFICA

0 7.5 15.0 22.5 30.0 37.5m

1:750–A1 1:1500–A3

LEYENDA

SISTEMA DE PROYECCIÓN:
UNIVERSAL TRANSVERSAL MERCATOR (UTM) , ZONA 17 SUR
DATUM : SISTEMA GEODESICO MUNDIAL (WGS 84)
FUENTE : EQUIPO TÉCNICO

REV Nº	FECHA	DESCRIPCION DE LA REVISION	REV.	DIR.
R00	08.2023	EMITIDO REV. Y COMENTARIO	J.O.	R.E.

	FECHA	FIRMA
DISEÑO : ALLAN GONZALEZ	15.08.2023	Allan González C. Ing. Civil
DIBUJO : ROGER ROSILLO	15.08.2023	Roger Rosillo L. Tecnico CAD
REVISION : ALBERTO PRIETO	15.08.2023	Alberto Prieto T. Ing. Caminos, Canales y Puertos CIP 2591-1
APROBACION : ING. JOSE LUIS OBLITAS	15.08.2023	
DIRECTOR DE PROYECTO : ING. RICARDO A. ECHEGARAY N.	15.08.2023	

OHLA Perú

inypsa

PERÚ Presidencia del Consejo de Ministros

RECONSTRUCCIÓN CON CAMBIOS

SOLUCIONES INTEGRALES
ENTREGA DE LAS DEFENSAS
RIBEREÑAS RÍO CHICAMA
Y RÍO VIRÚ (PAQUETE 9R-06)
PROYECTO 4 - CUI 2509625

PAQUETE 02 - QUEBRADA PAMPA HERMOSA QUIRRIPANO / PAMPAS DE JAGUEY

PLANO

CANTERA RELLENO PH 2

PLANTA Y PERFIL LONGITUDINAL

ESPECIALIDAD :

MEDIO AMBIENTE

USO :

651–DIQUES TRANSVERSALES–2

ZONA :

CHICAMA–ASCOPE–LA LIBERTAD

ESCALA :	FECHA :	REV :
INDICADA	15.08.2023	R00

CODIGO DEL PLANO :

400195–OHL001–651–XX–DR–EN–000014