


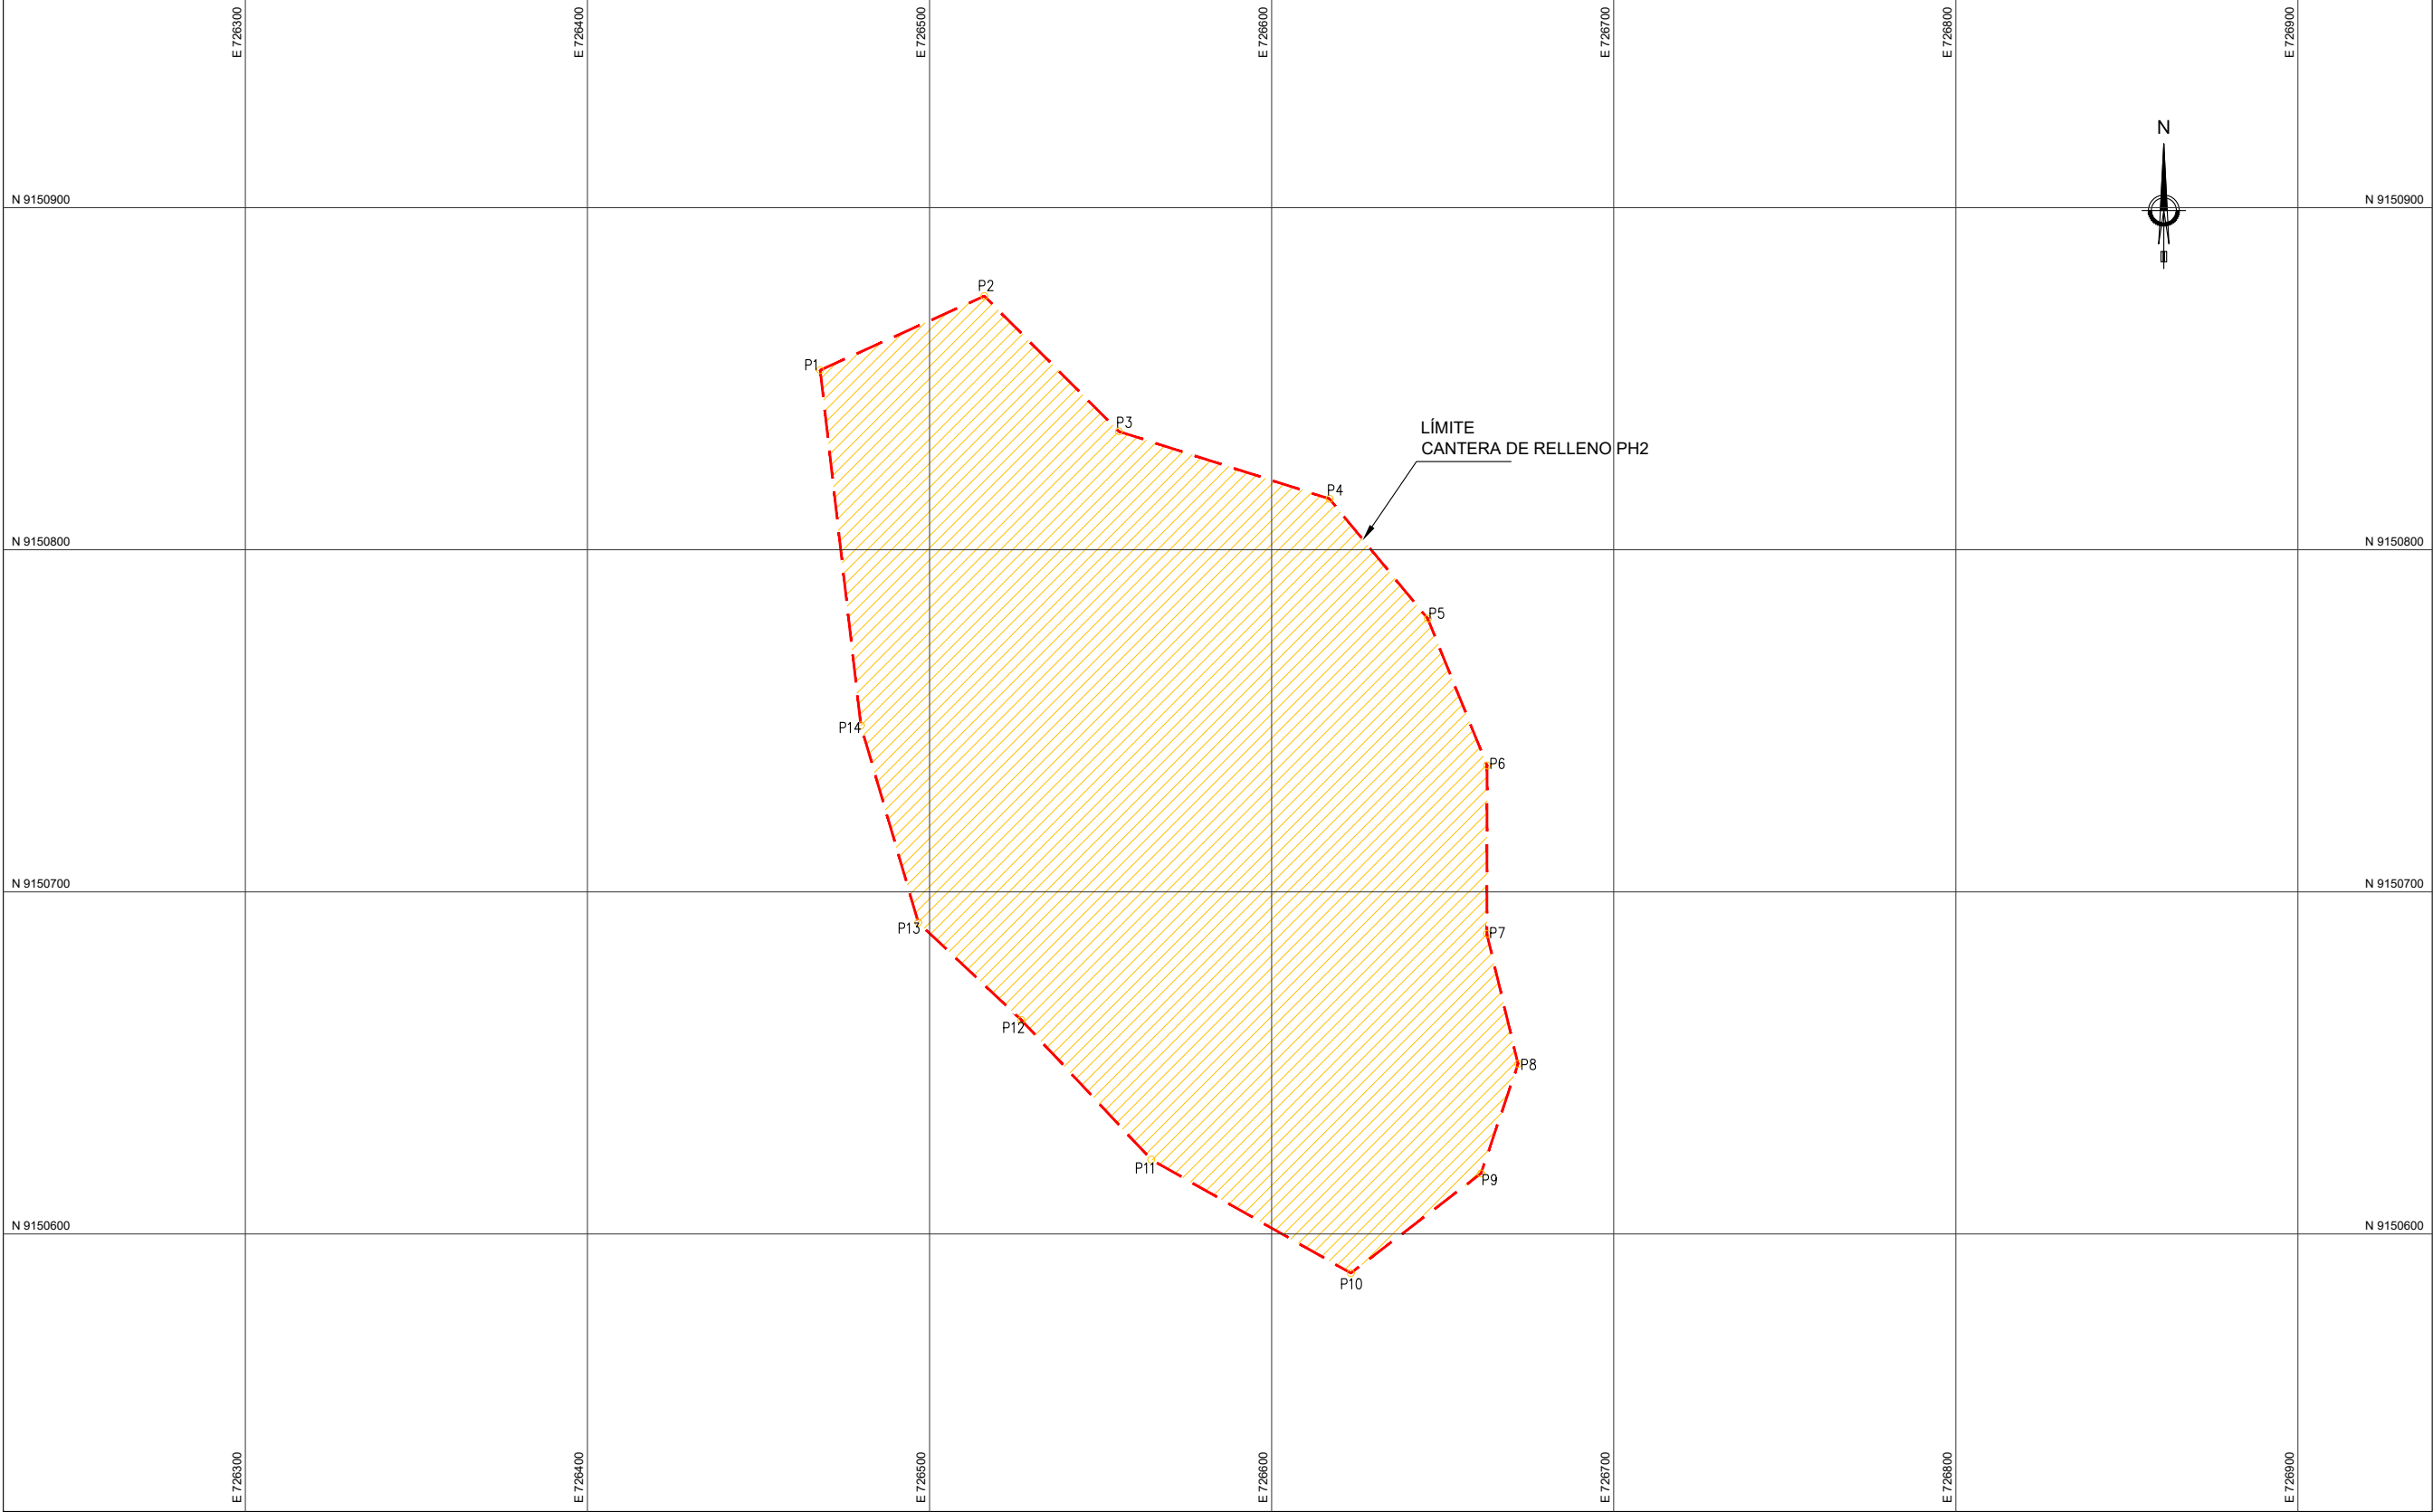

CANTERA DE RELLENO PH2
PLANTA
ESC. 1/2000

CUADRO DE CONSTRUCCION					
VERTICE	LADO	DIST.	ANGULO	ESTE	NORTE
P1	P1 - P2	52.64	107°44'46"	726468.03	9150852.53
P2	P2 - P3	55.79	110°32'55"	726516.02	9150874.17
P3	P3 - P4	64.64	207°25'48"	726555.34	9150834.60
P4	P4 - P5	45.30	147°6'16"	726616.90	9150814.89
P5	P5 - P6	46.29	162°38'26"	726645.63	9150779.87
P6	P6 - P7	49.24	157°56'26"	726662.97	9150736.94
P7	P7 - P8	39.07	193°32'26"	726662.92	9150687.70
P8	P8 - P9	33.79	147°49'3"	726672.02	9150649.70
P9	P9 - P10	47.92	146°9'2"	726661.19	9150617.69
P10	P10 - P11	67.12	112°54'58"	726623.14	9150588.56
P11	P11 - P12	55.75	162°34'27"	726564.80	9150621.75
P12	P12 - P13	41.46	183°40'3"	726526.82	9150662.57
P13	P13 - P14	60.01	149°37'52"	726496.70	9150691.05
P14	P14 - P1	104.54	170°17'32"	726479.92	9150748.67

ÁREA PROPUESTA CARACTERÍSTICAS TÉCNICAS	
ÁREA (m2).....	36,417.49 m2
ÁREA (ha).....	3.642 ha
PERÍMETRO.....	763.57 ml

LEYENDA	
A	VÉRTICE POLIGONO
	LÍMITE ÁREA AUXILIAR

RECONSTRUCCIÓN

REVISIÓN DE DOCUMENTOS TÉCNICOS


☐ A- ACEPTADO

☐ B- ACEPTADO CON COMENTARIOS

☐ C- RECHAZADO

FIRMA

FECHA

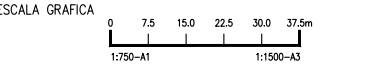

LEYENDA
SISTEMA DE PROYECCIÓN:
UNIVERSAL TRANSVERSAL MERCATOR (UTM) , ZONA 17 SUR
DATUM : SISTEMA GEODÉSICO MUNDIAL (WGS 84)
FUENTE : EQUIPO TÉCNICO

.	.	.	.	.	.
.	.	.	.	.	.
.	.	.	.	.	.
.	.	.	.	.	.

R00	08.2023	EMITIDO REV. Y COMENTARIO	J.O.	R.E.
REV. N°	FECHA	DESCRIPCION DE LA REVISION	REV.	DIR.

		FECHA	FIRMA
DISEÑO :		15.08.2023	Allan Gonzalez C. Ing. Civil
DIBUJO :		15.08.2023	Roger Rosillo L. Tecnico CAD
REVISION :		15.08.2023	Alberto Prieto T. Ing. Civil, Carreteras, Canales Cap 2791.1
APROBACION :		15.08.2023	
DIRECTOR DE PROYECTO :		15.08.2023	

SOLUCIONES INTEGRALES
ENTREGA DE LAS DEFENSAS
RIBERENAS RÍO CHICAMA
Y RÍO VIRÚ (PAQUETE 9R-06)
PROYECTO 4 - CUI 2509625
**PAQUETE 02 - QUEBRADA PAMPA HERMOSA
QUIRRIPANO / PAMPAS
DE JAGUEY**

PLANO
CANTERA DE RELLENO PH2
PLANTA PERIMÉTRICO

ESPECIALIDAD :
MEDIO AMBIENTE

USO :
651-DIQUES TRANSVERSALES-2

ZONA :
CHICAMA-ASCOPE-LA LIBERTAD

ESCALA :
1/1000

FECHA :
15.08.2023

REV :
R00

CODIGO DEL PLANO :
400195-OHL001-651-XX-DR-EN-000017