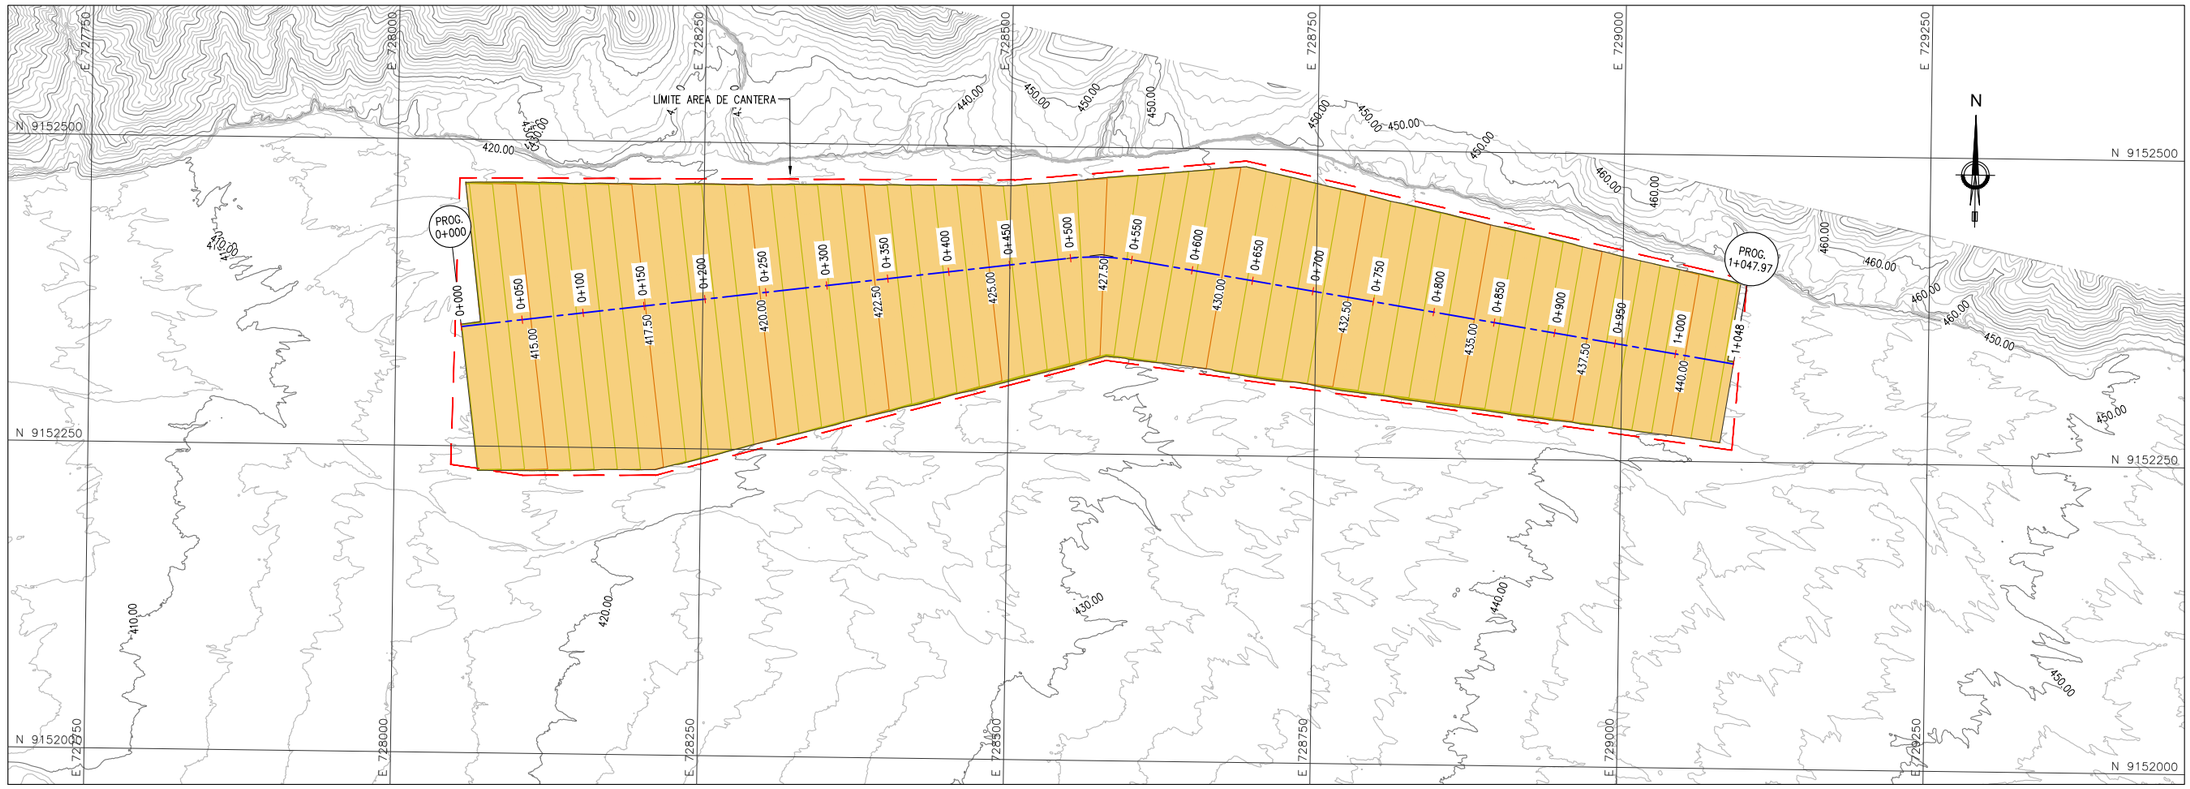

CANTERA RELLENO QUIRRIPANO

PLANTA

ESC. 1/5,000

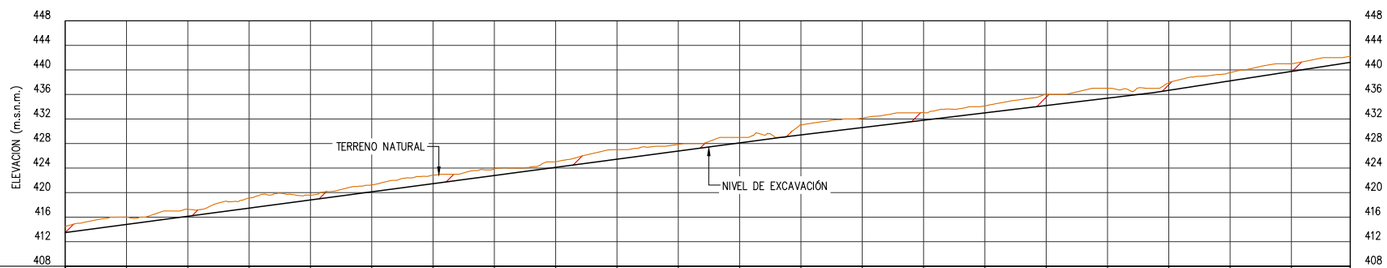

PROGRESIVA	COTA TERRENO (m.s.n.m.)	COTA RASANTE (m.s.n.m.)	+RELLENO −CORTE
0+000	414.48	413.48	−0.99
0+050	416.00	414.81	−1.19
0+100	417.28	416.14	−1.14
0+150	419.11	417.47	−1.64
0+200	419.58	418.80	−0.78
0+250	421.25	420.13	−1.12
0+300	422.83	421.46	−1.37
0+350	423.89	422.79	−1.10
0+400	425.02	424.12	−0.90
0+450	427.00	425.45	−1.56
0+500	427.86	426.77	−1.08
0+550	429.00	428.10	−0.89
0+600	431.03	429.40	−1.62
0+650	432.14	430.60	−1.54
0+700	433.05	431.80	−1.25
0+750	434.14	433.00	−1.15
0+800	436.00	434.19	−1.80
0+850	437.00	435.39	−1.61
0+900	437.93	436.68	−1.25
0+950	439.55	438.21	−1.34
1+000	441.00	439.75	−1.25
1+048	442.23	441.23	−1.00

CANTERA RELLENO QUIRRIPANO

PERFIL LONGITUDINAL

ESC. H:1/5,000 V:1/1,000

LEYENDA PERFIL

	CURVAS DE NIVEL TERRENO NATURAL
	CURVAS DE NIVEL DE DISEÑO
	ACCESO EXISTENTE
	LÍMITE DE POLÍGONO

CUADRO DE AREAS Y VOLUMEN

Km	Area Corte (m^2)	Vol Corte (m^3)	Vol Acumulado Corte (m^3)
0+000.00	70.52	0.00	0.00
0+050.00	239.84	7758.92	7758.92
0+100.00	200.68	11012.89	18771.81
0+150.00	222.66	10583.49	29355.30
0+200.00	235.11	11444.47	40799.77
0+250.00	208.95	11101.63	51901.39
0+300.00	218.57	10687.96	62589.36
0+350.00	205.18	10593.71	73183.07
0+400.00	205.28	10261.46	83444.52
0+450.00	210.58	10396.54	93841.07
0+500.00	162.93	9337.79	103178.86
0+550.00	149.42	7170.88	110349.74
0+600.00	162.13	7764.33	118114.06
0+650.00	196.73	8971.33	127085.39
0+700.00	204.37	10027.50	137112.89
0+750.00	205.97	10258.52	147371.41
0+800.00	198.14	10102.63	157474.04
0+850.00	192.34	9761.96	167236.00
0+900.00	175.86	9205.00	176441.01
0+950.00	172.01	8696.66	185137.66
1+000.00	144.33	7908.28	193045.95
1+047.97	55.15	4784.08	197830.02

LEYENDA PERFIL

	COTA TERRENO
	COTA EXCAVACIÓN
	CORTE

RECONSTRUCCIÓN CON CAMBIOS

REVISIÓN DE DOCUMENTOS TÉCNICOS

- A- ACEPTADO
- B- ACEPTADO CON COMENTARIOS
- C- RECHAZADO

FIRMA FECHA

UBICACIÓN

ESCALA GRAFICA

0 7.5 15.0 22.5 30.0 37.5m

1:750–A1 1:1500–A3

LEYENDA

SISTEMA DE PROYECCIÓN:
UNIVERSAL TRANSVERSAL MERCATOR (UTM) , ZONA 17 SUR
DATUM : SISTEMA GEODESICO MUNDIAL (WGS 84)
FUENTE : EQUIPO TÉCNICO

REV N°	FECHA	DESCRIPCION DE LA REVISION	REV.	DIR.
R00	08.2023	EMITIDO REV. Y COMENTARIO	J.O.	R.E.

	FECHA	FIRMA
DISEÑO : ALLAN GONZALEZ	15.08.2023	Allan González C. Ing. Civil
DIBUJO : ROGER ROSILLO	15.08.2023	Roger Rosillo L. Tecnico CAD
REVISION : ALBERTO PRIETO	15.08.2023	Alberto Prieto T. Ing. Caminos, Canales y Puertos CIP 2595-T
APROBACION : ING. JOSE LUIS OBLITAS	15.08.2023	OHLA Ingeniería y Construcción Ing. José Luis Oblitas Fajardo Gerente de Proyecto CIP. 87509
DIRECTOR DE PROYECTO : ING. RICARDO A. ECHEGARAY N.	15.08.2023	OHLA Ingeniería y Construcción Ing. Ricardo A. Echegaray Nuñez Director de Proyecto CIP. 87509

OHLA Perú

inypsa

PERÚ Presidencia del Consejo de Ministros

RECONSTRUCCIÓN CON CAMBIOS

SOLUCIONES INTEGRALES
ENTREGA DE LAS DEFENSAS
RIBEREÑAS RÍO CHICAMA
Y RÍO VIRÚ (PAQUETE 9R-06)
PROYECTO 4 - CUI 2509625

PAQUETE 02 - QUEBRADA PAMPA HERMOSA QUIRRIPANO / PAMPAS DE JAGUEY

PLANO

CANTERA RELLENO QUIRRIPANO
PLANTA Y PERFIL LONGITUDINAL

ESPECIALIDAD :

MEDIO AMBIENTE

USO :

651–DIQUES TRANSVERSALES–2

ZONA :

CHICAMA–ASCOPE–LA LIBERTAD

ESCALA :	FECHA :	REV :
1/5,000	15.08.2023	R00

CODIGO DEL PLANO :

400195–OHL001–651–XX–DR–EN–000018