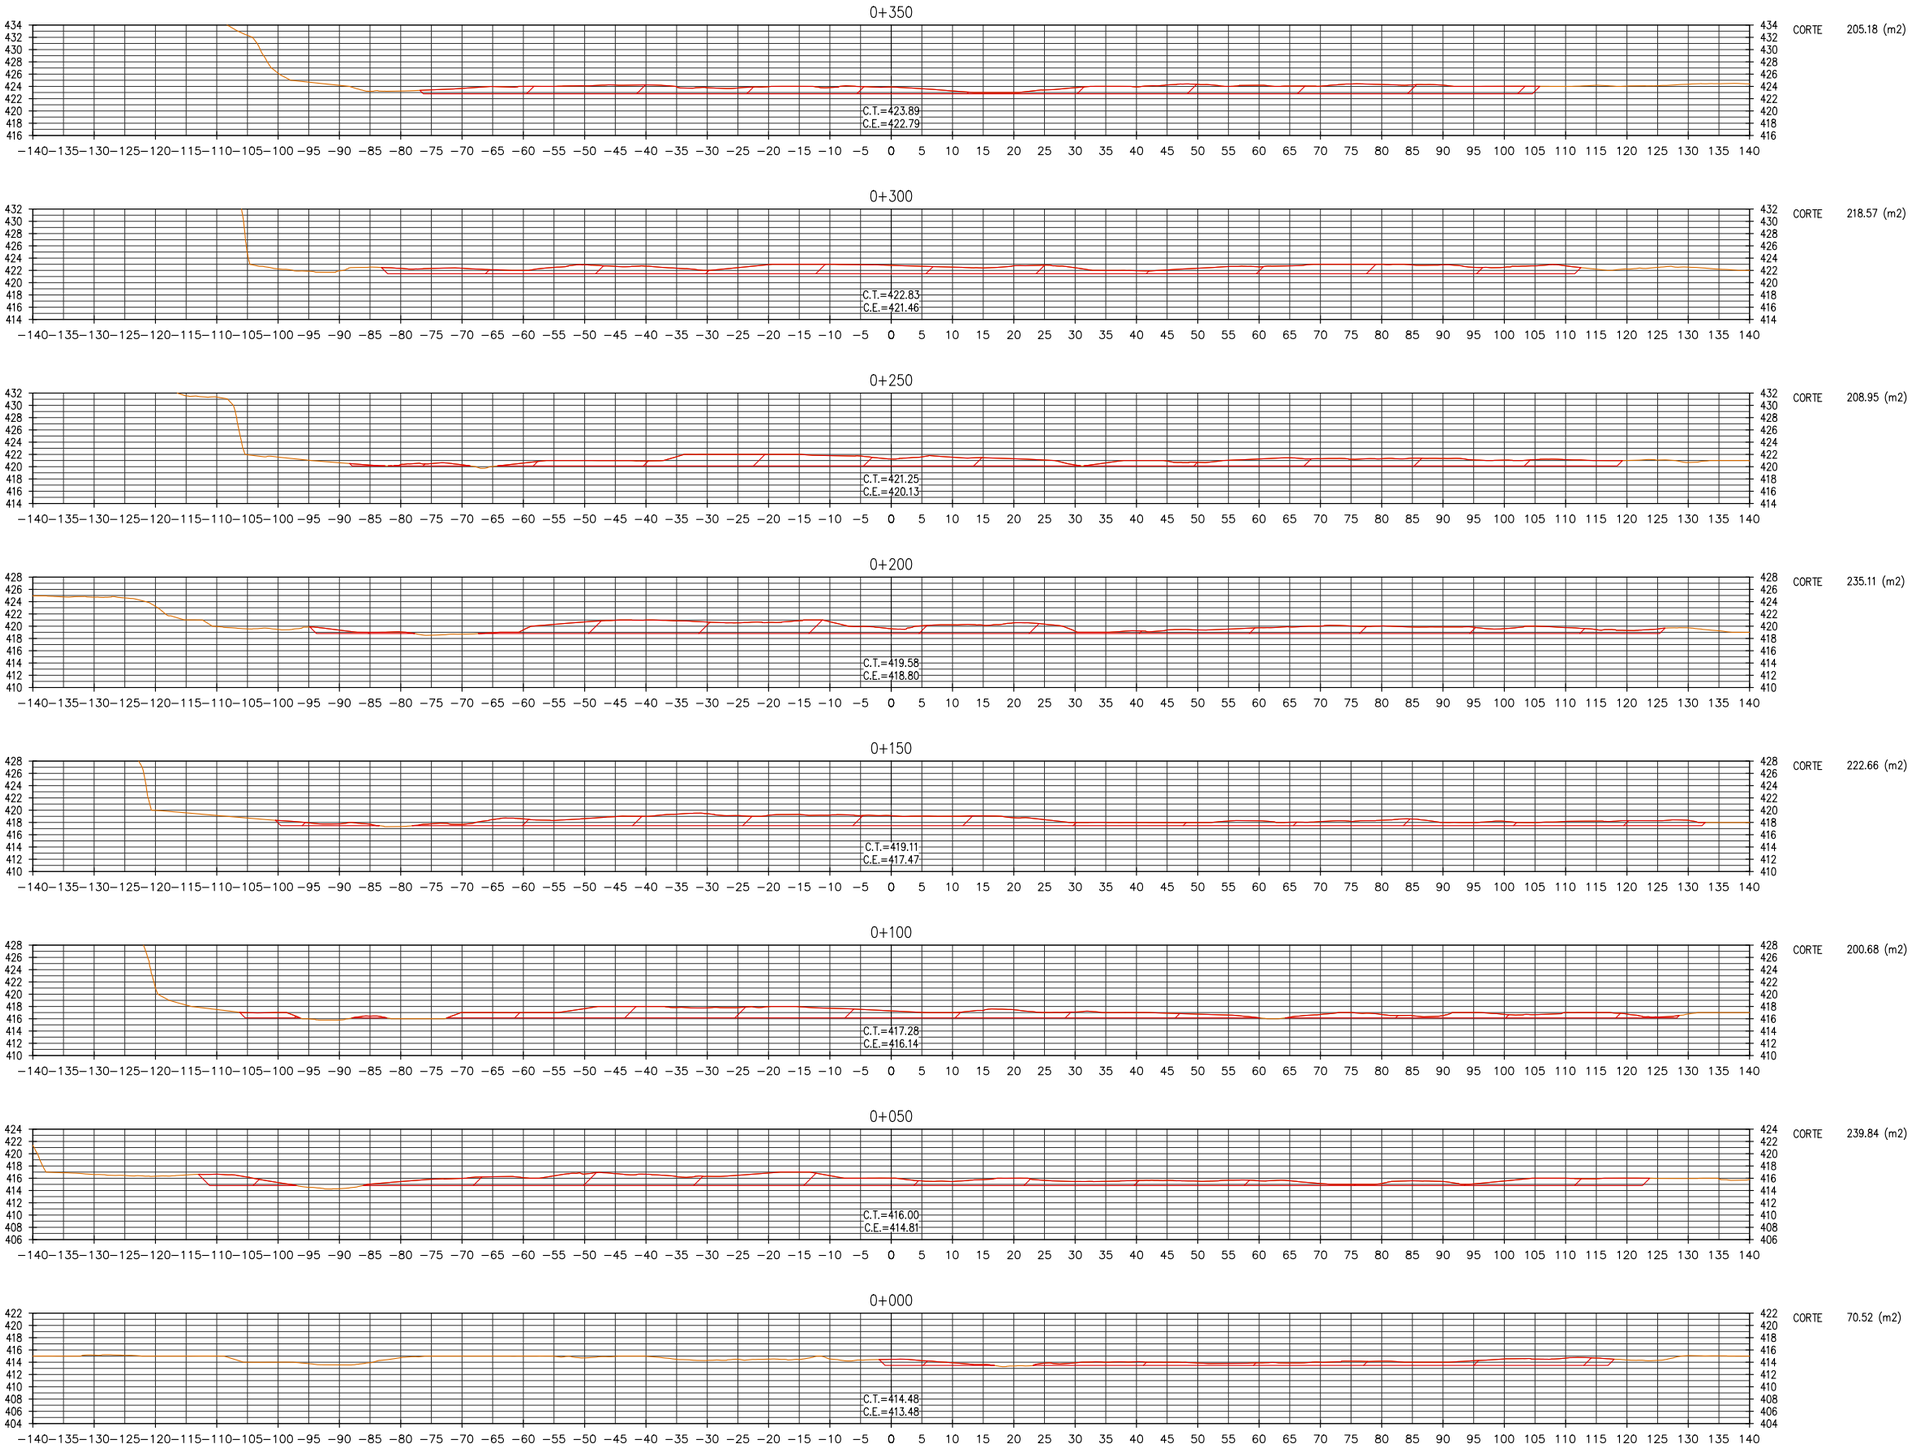


## NOTAS

- C.T.= COTA TERRENO
- C.E.= COTA EXCAVACIÓN
- LISTADO DE MEDICIONES EN SUSTENTO DE METRADOS

## LEYENDA DE MATERIALES

CORTE — TERRENO NATURAL

REVISIÓN DE DOCUMENTOS TÉCNICOS

- A- ACEPTADO
- B- ACEPTADO CON COMENTARIOS
- C- RECHAZADO

FIRMA FECHA

UBICACIÓN

ESCALA GRAFICA

0 7.5 15.0 22.5 30.0 37.5m

1:750–A1 1:1500–A3

LEYENDA

SISTEMA DE PROYECCIÓN:
UNIVERSAL TRANSVERSAL MERCATOR (UTM) , ZONA 17 SUR
DATUM : SISTEMA GEODESICO MUNDIAL (WGS 84)
FUENTE : EQUIPO TÉCNICO

| REV Nº | FECHA | DESCRIPCION DE LA REVISION | REV. | DIR. |
|---|---|---|---|---|
| R00 | 08.2023 | EMITIDO REV. Y COMENTARIO | J.O. | R.E. |

| | FECHA | FIRMA |
|---|---|---|
| DISEÑO : ALLAN GONZALEZ | 15.08.2023 | Allan González C. Ing. Civil |
| DIBUJO : ROGER ROSILLO | 15.08.2023 | Roger Rosillo L. Tecnico CAD |
| REVISION : ALBERTO PRIETO | 15.08.2023 | Alberto Prieto T. Ing. Caminos, Canales y Puertos CIP.7791-T |
| APROBACION : ING. JOSE LUIS OBLITAS | 15.08.2023 | OHLA |
| DIRECTOR DE PROYECTO : ING. RICARDO A. ECHEGARAY N. | 15.08.2023 | OHLA |

OHLA Perú

inypsa

PERÚ Presidencia del Consejo de Ministros

RECONSTRUCCIÓN CON CAMBIOS

SOLUCIONES INTEGRALES
ENTREGA DE LAS DEFENSAS
RIBEREÑAS RÍO CHICAMA
Y RÍO VIRÚ (PAQUETE 9R-06)
PROYECTO 4 - CUI 2509625

**PAQUETE 02 - QUEBRADA PAMPA HERMOSA QUIRRIPANO / PAMPAS DE JAGUEY**

PLANO

CANTERA RELLENO QUIRRIPANO
SECCIONES TRANSVERSALES
1 DE 3

ESPECIALIDAD :

MEDIO AMBIENTE

USO :

651–DIQUES TRANSVERSALES–2

ZONA :

CHICAMA–ASCOPE–LA LIBERTAD

| ESCALA : | FECHA : | REV : |
|---|---|---|
| 1/1,000 | 15.08.2023 | R00 |

CODIGO DEL PLANO :

400195–OHL001–651–XX–DR–EN–000019